




About Architecture

113 eleftherias str. 3042 . limassol
tel. 25 361199, 99 460217
fax. 25 368899
e-mail: stelios351@gmail.com

**stelios agathokleous
&
associates**

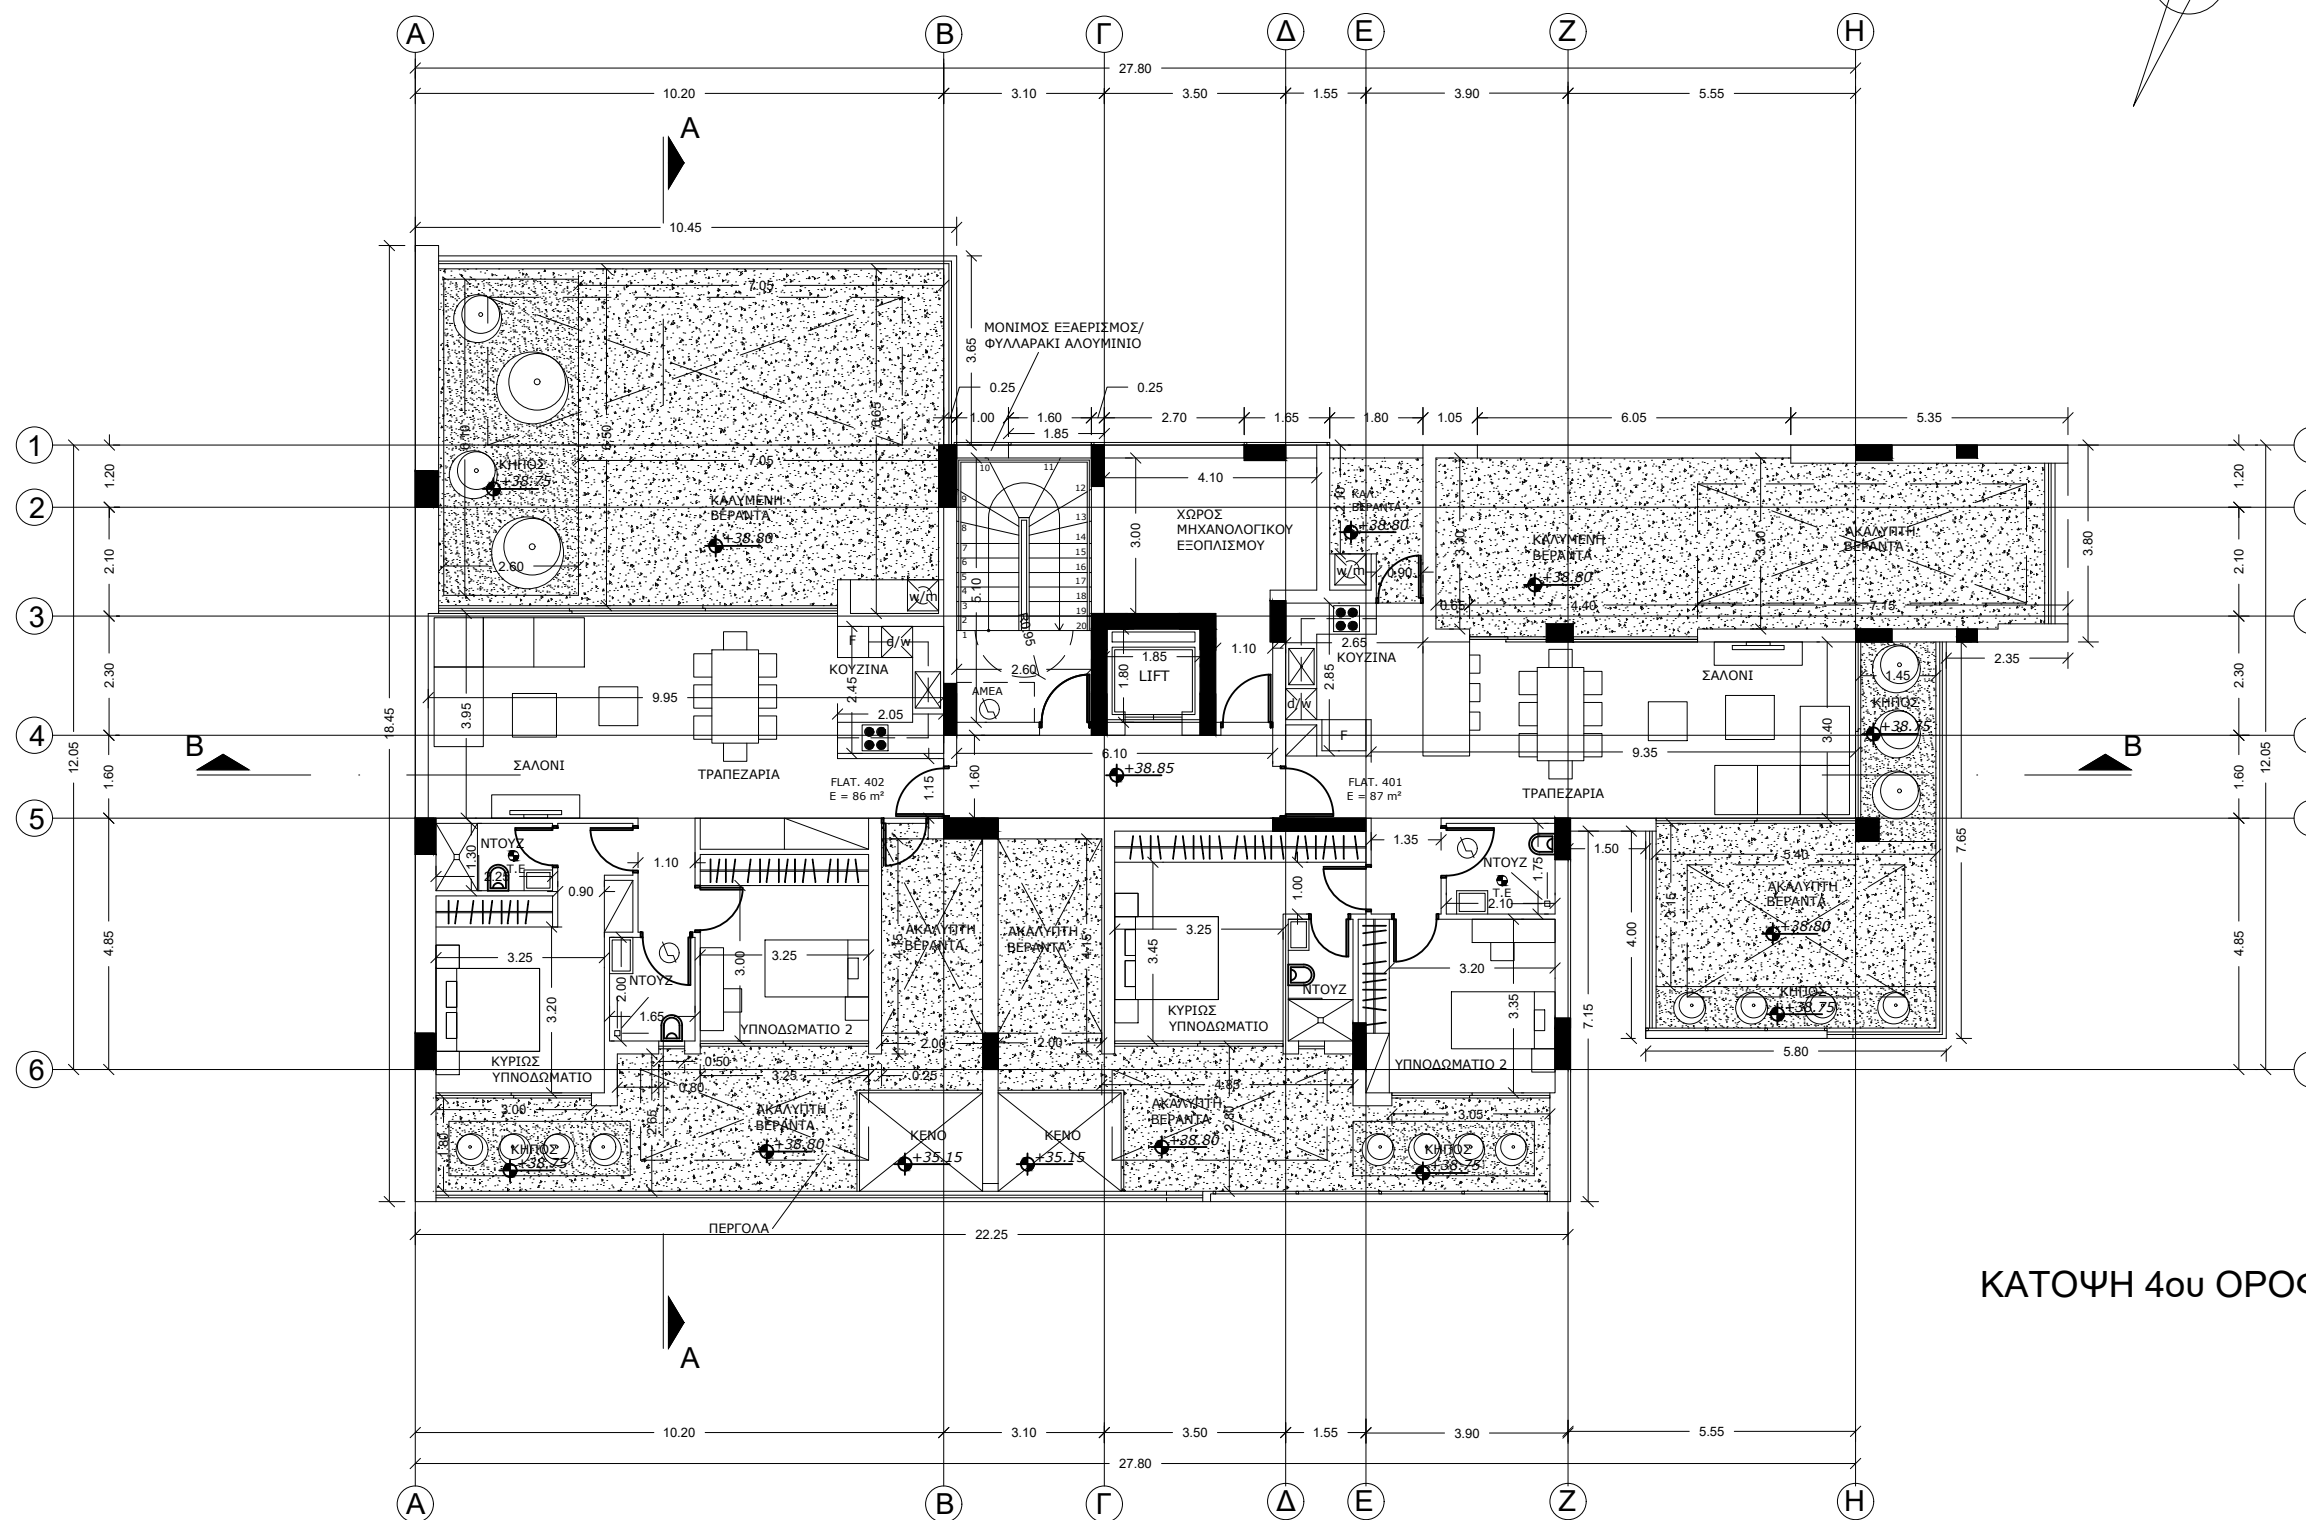

ΚΑΤΟΨΗ 4ου ΟΡΟΦΟΥ

κλίμ. / scale :	έργο / project :	
1:100	IONELA LTD PLOT 701	
ημερ. / date :	τίτλος / title :	αρ. σχ. / no. :
07/2023	ΚΑΤΟΨΗ 4ου ΟΡΟΦΟΥ	06