




**About Architecture**

113 eleftherias str . 3042 . limassol  
tel. 25 361199, 99 460217  
fax. 25 368899  
e-mail: stelios351@gmail.com

**stelios agathokleous  
&  
associates**

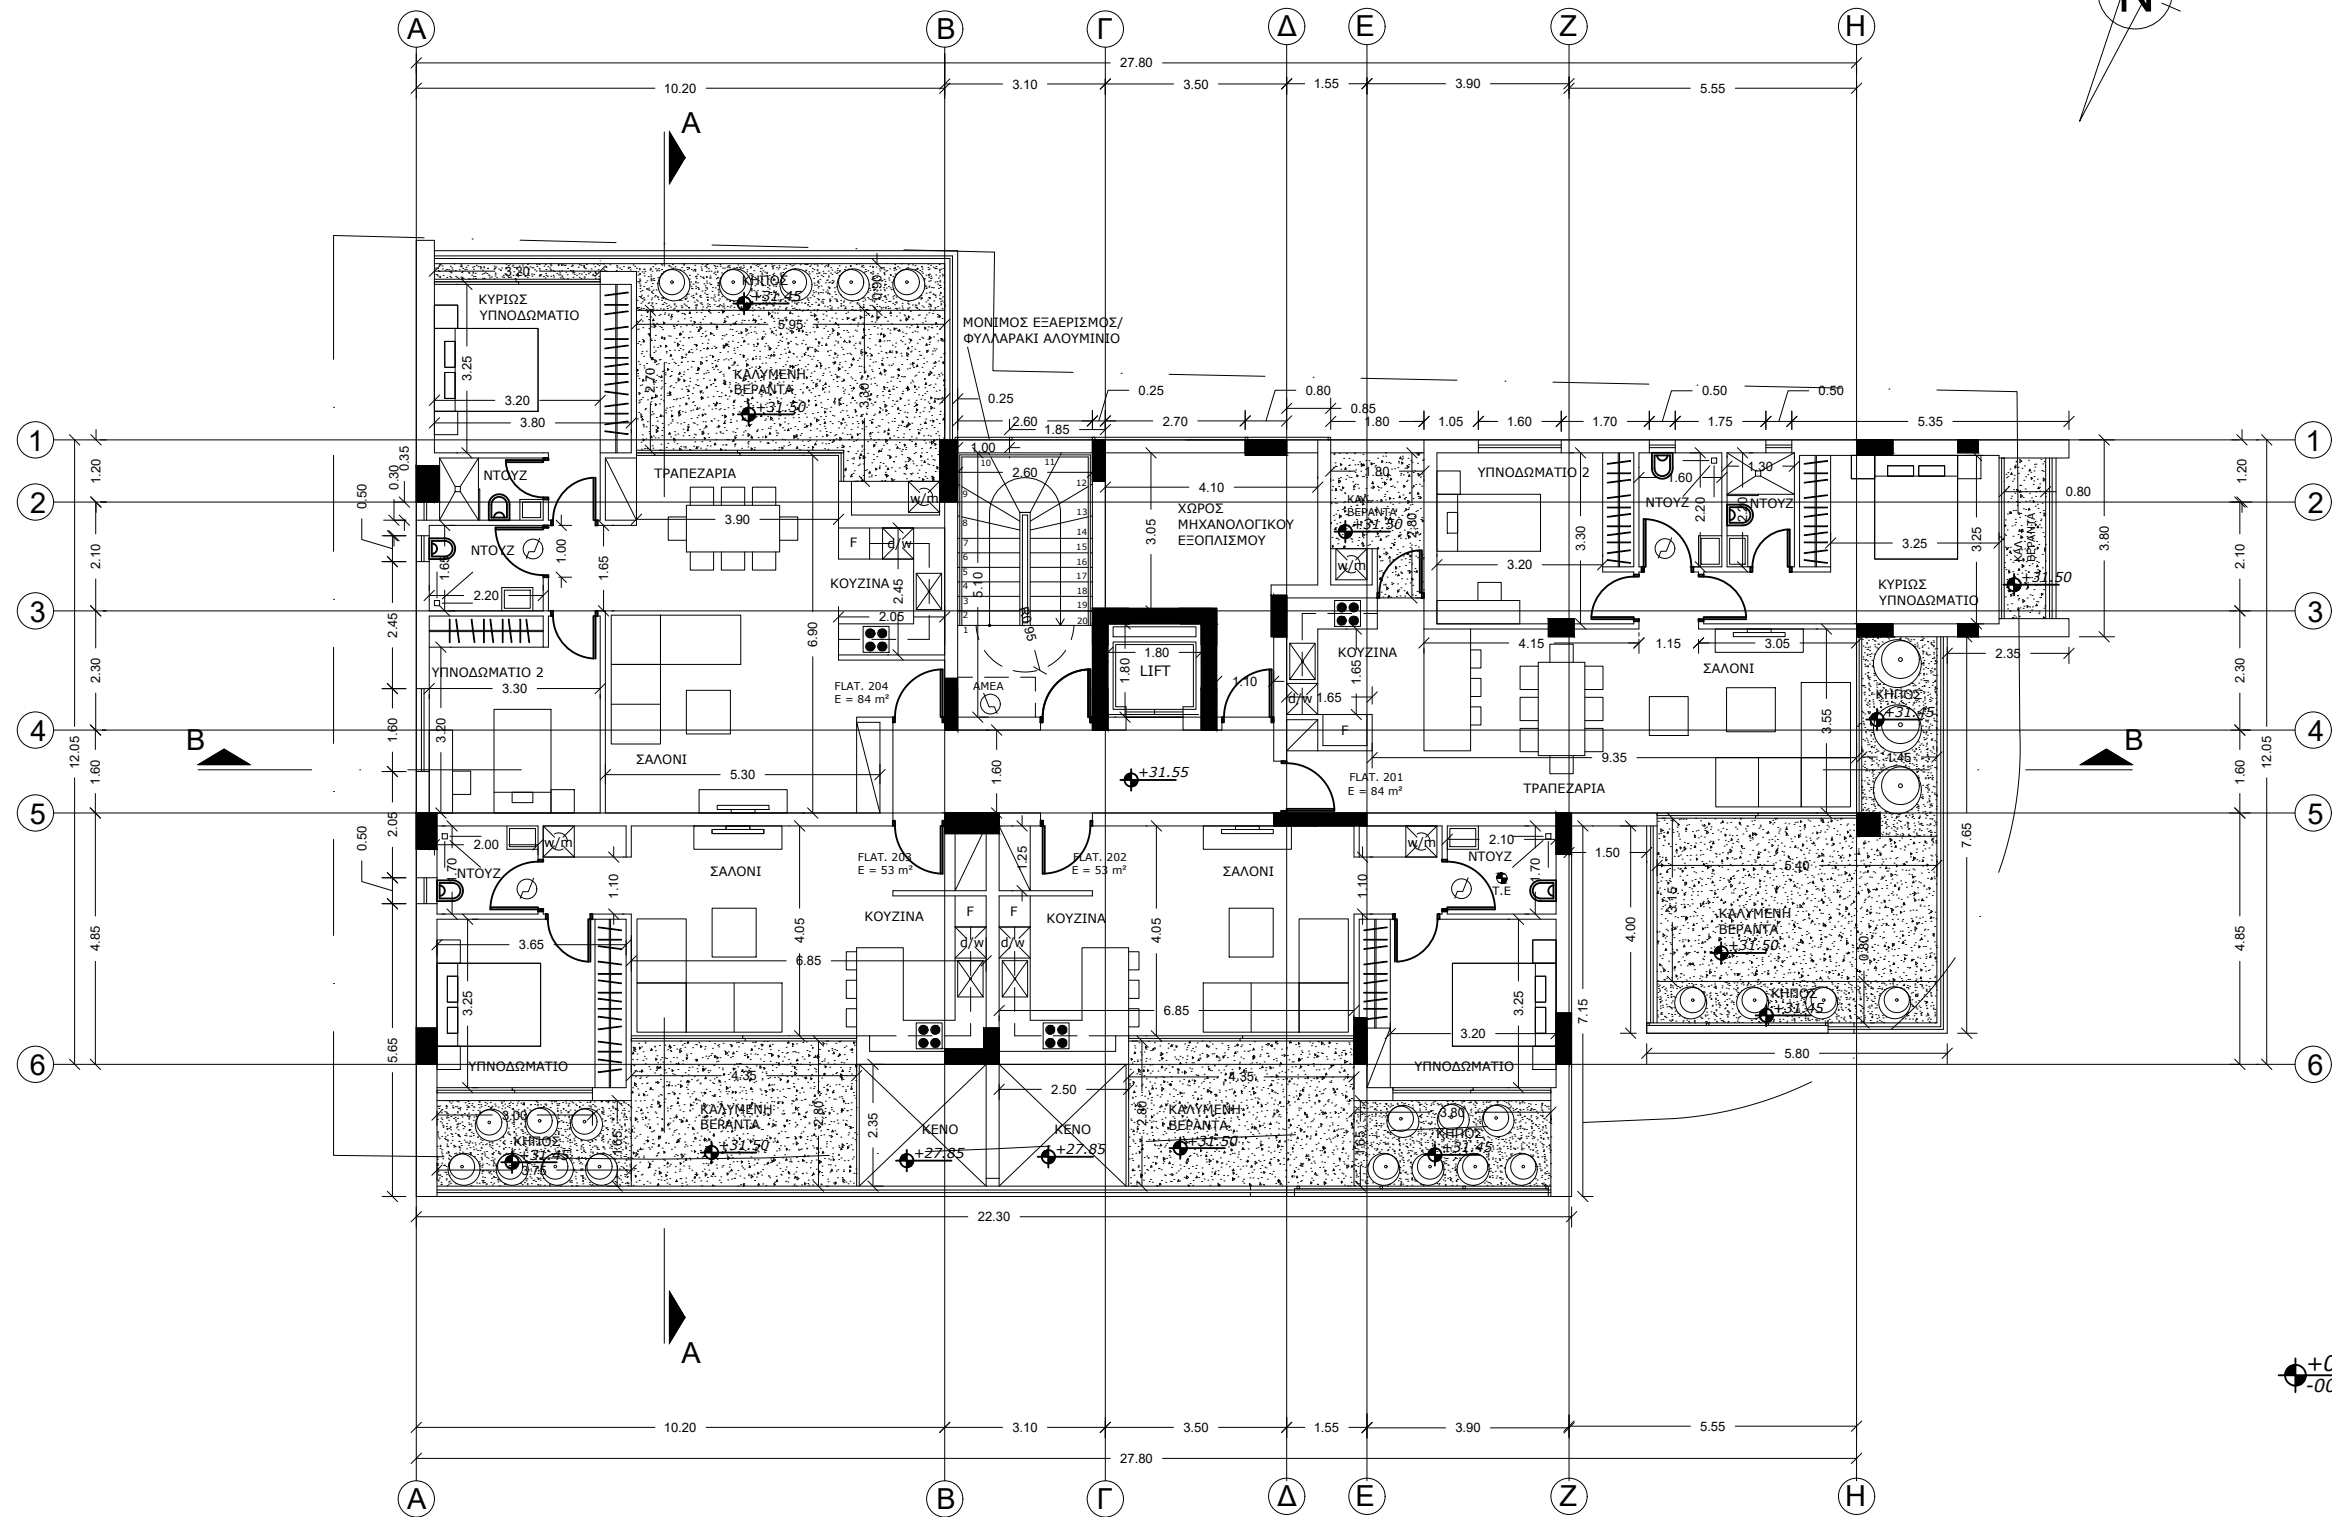

+00.00 προτεινόμενο υψόμετρο  
-00.00 υφιστάμενο υψόμετρο

### ΚΑΤΟΨΗ 2ου ΟΡΟΦΟΥ

κλίμ. / scale :	έργο / project :	
1:100	IONELA LTD PLOT 701	
ημερ. / date :	τίτλος / title :	αρ. σχ. / no. :
07/2023	ΚΑΤΟΨΗ 2ου ΟΡΟΦΟΥ	04