




About Architecture

113 eleftherias str . 3042 . limassol
tel. 25 361199, 99 460217
fax. 25 368899
e-mail: stellos351@gmail.com

**stellos agathokleous
&
associates**

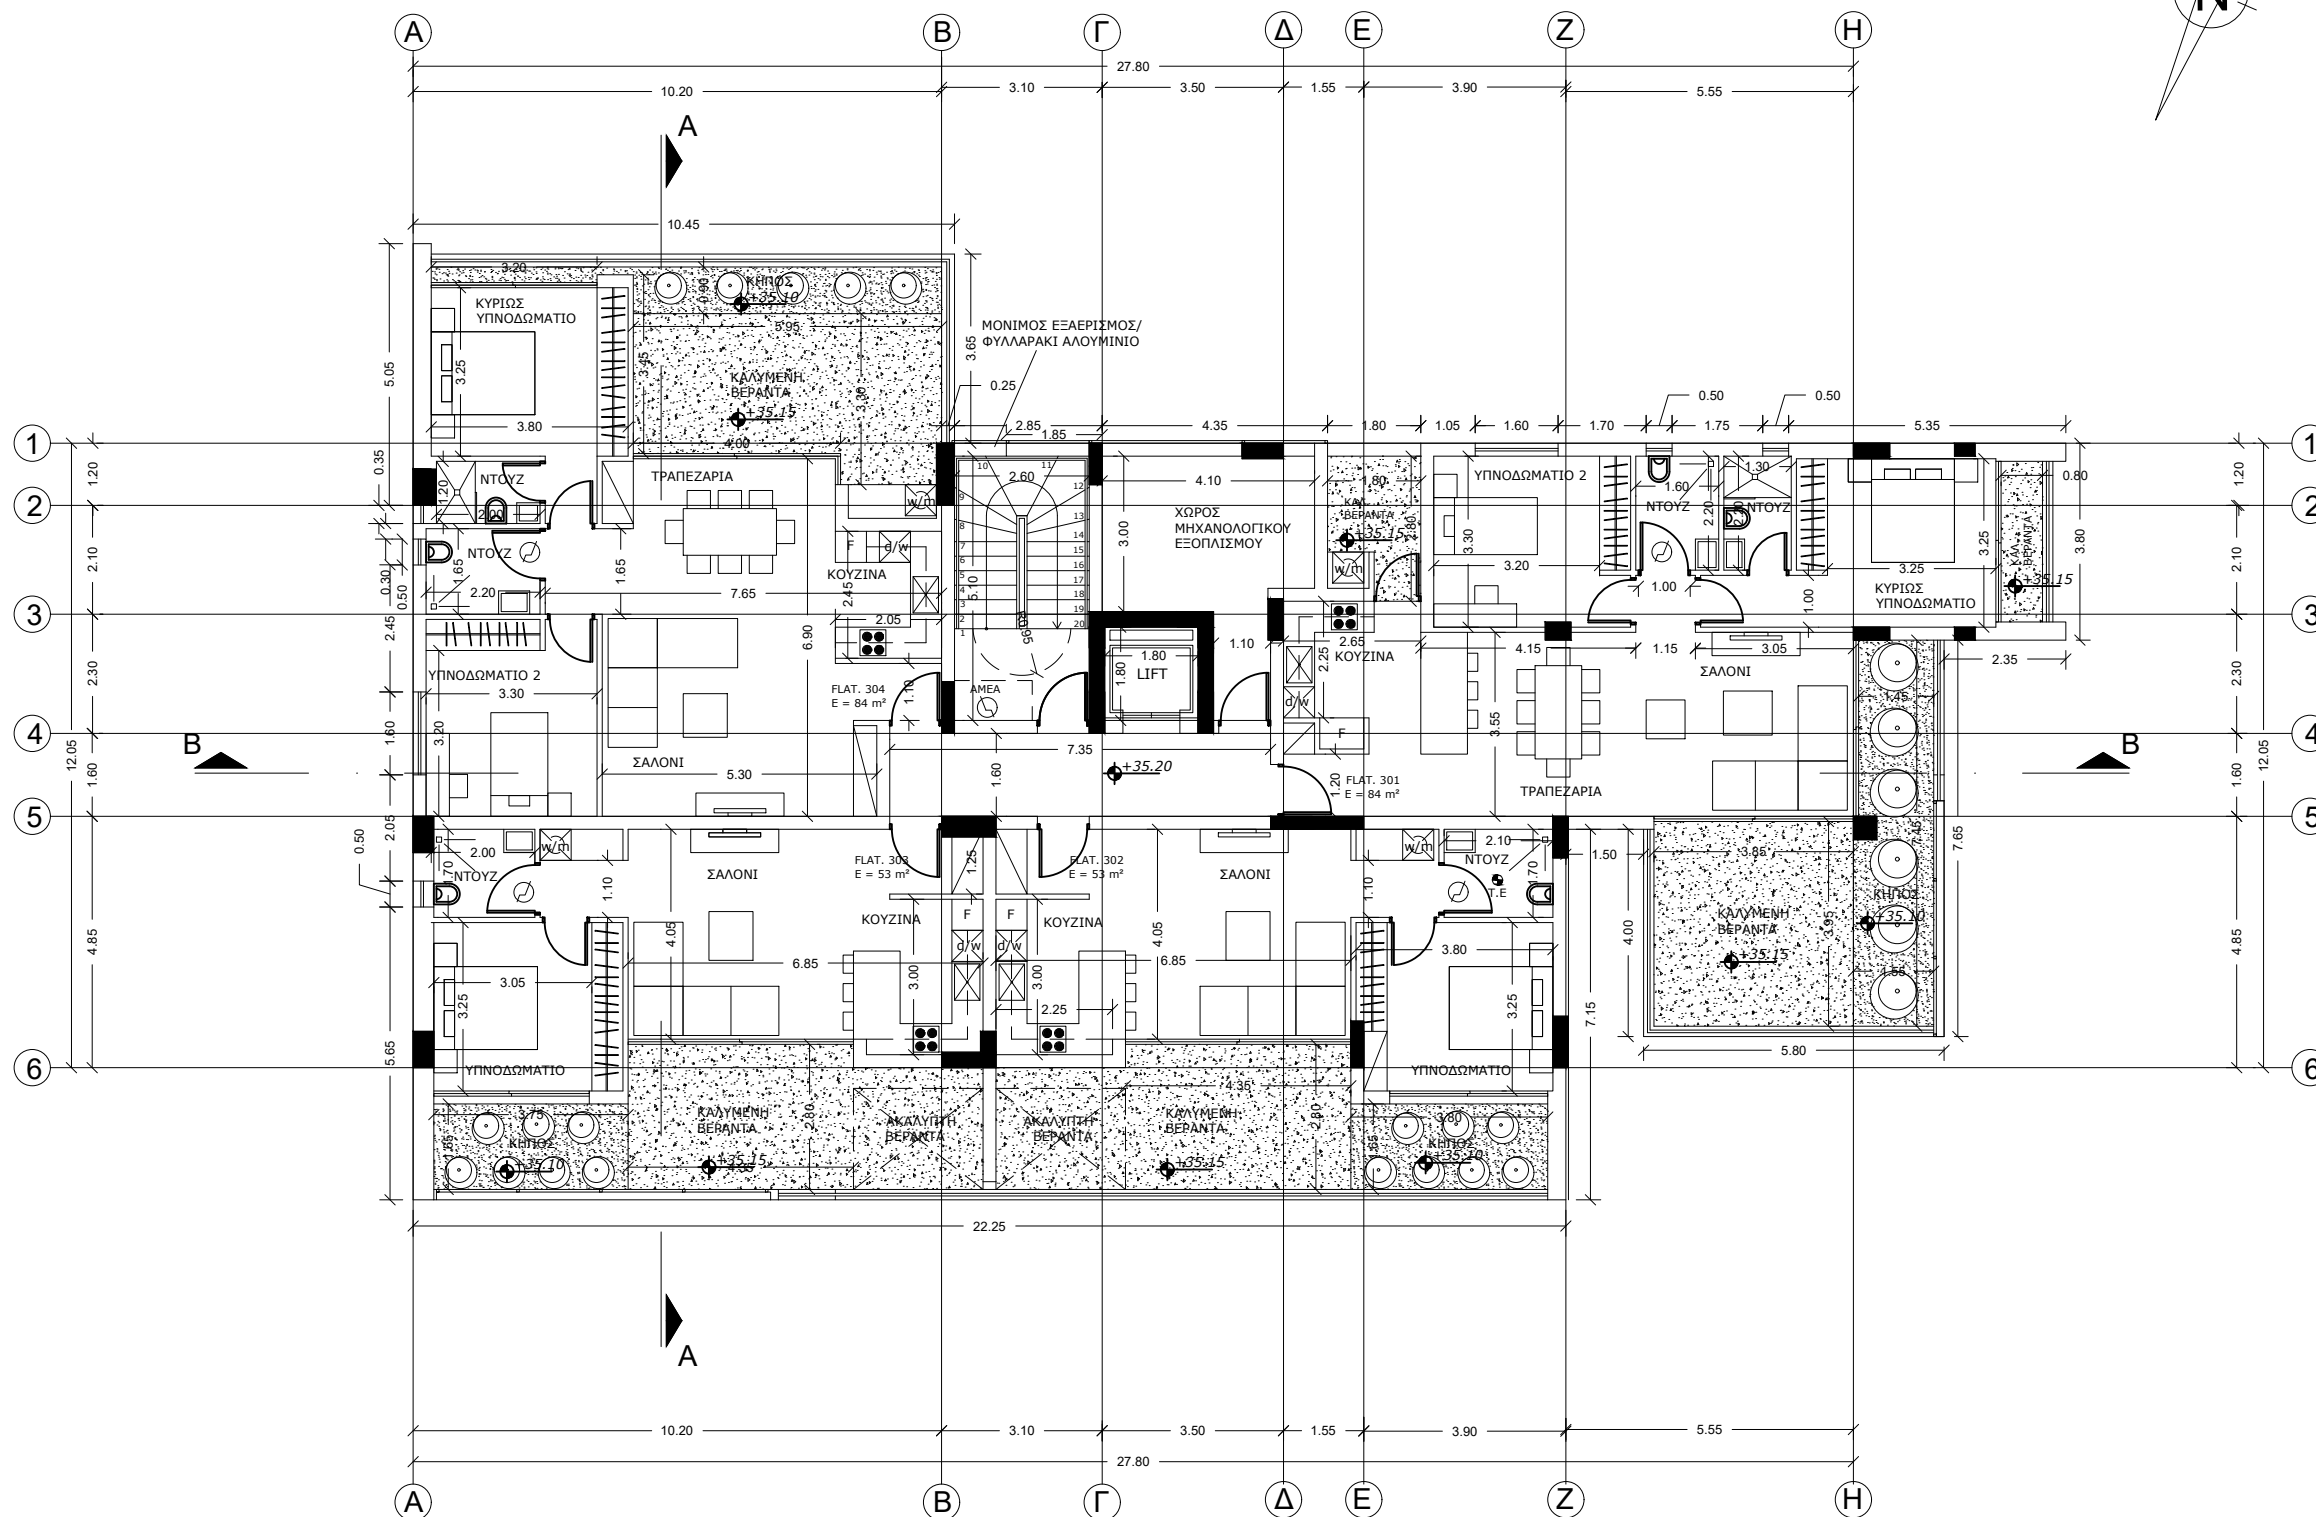

±00.00 προτεινόμενο υψόμετρο
-00.00 υφιστάμενο υψόμετρο

ΚΑΤΟΨΗ 3ου ΟΡΟΦΟΥ

κλίμα. / scale :	έργο / project :
1:100	IONELA LTD PLOT 701
ημερ. / date :	τίτλος / title :
07/2023	ΚΑΤΟΨΗ 3ου ΟΡΟΦΟΥ
	αρ. αχ. / no. :
	05