


±0.00 ΠΡΟΤΕΙΝΟΜΕΝΑ ΥΨΟΜΕΤΡΑ
±0.00 ΥΦΙΣΤΑΜΕΝΑ ΥΨΟΜΕΤΡΑ

movere · architects
Θάλεια Λεμονάρη
τηλ. 26923111
email: info@moverearchitects.com

Ημερομηνία:
Ιούνιος 2023
2406RE

Έργο:
ESTER RESIDENCES

ΧΩΡΟΤΑΞΙΚΟ
Κλίμακα: | Αρ. Σχεδίου:
1:200 @A3 | **01**

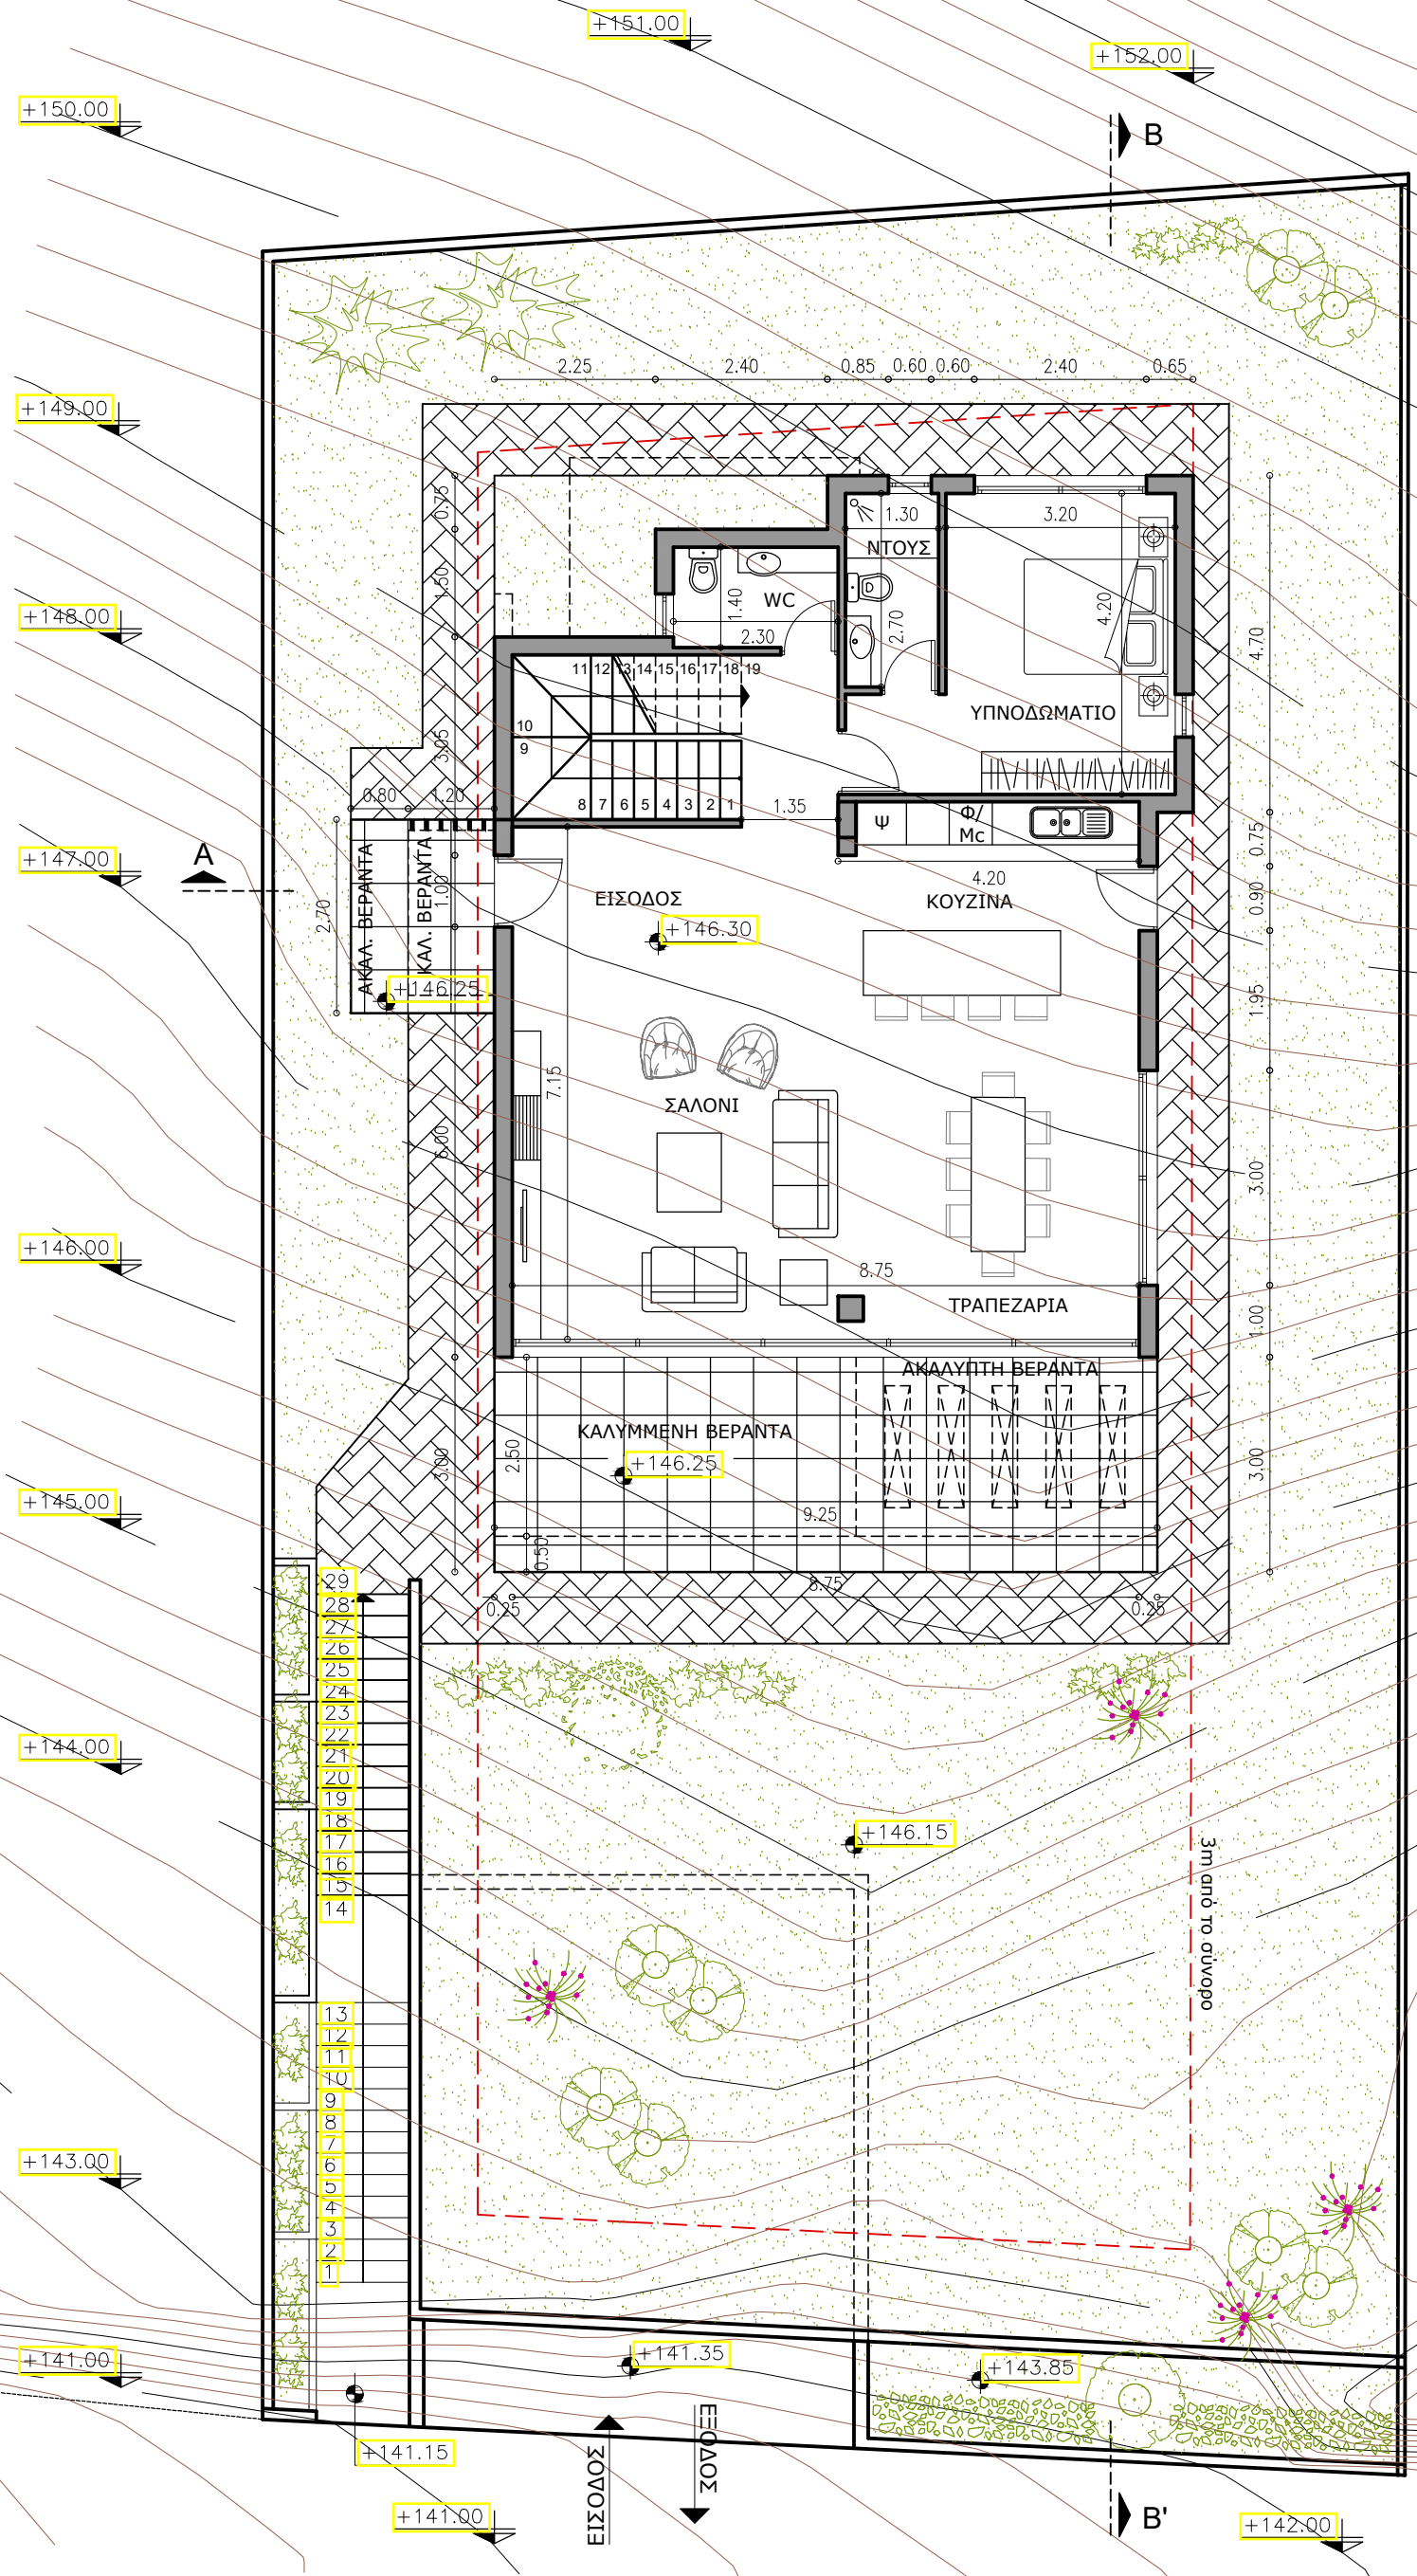


±0.00 Προτεινόμενα υψόμετρα
 ±0.00 Υφιστάμενα υψόμετρα

movere · architects
 Θάλεια Λεμονάρη
 τηλ. 26923111
 email: info@movere architects.com

Ημερομηνία:
Ιούνιος 2023
 2406RE

Έργο:
ESTER RESIDENCE 1
 Γεροσκήπου

ΚΑΤΟΨΗ ΙΣΟΓΕΙΟΥ
 Κλίμακα: | Αρ. Σχεδίου:
1:100 @A3 | 02

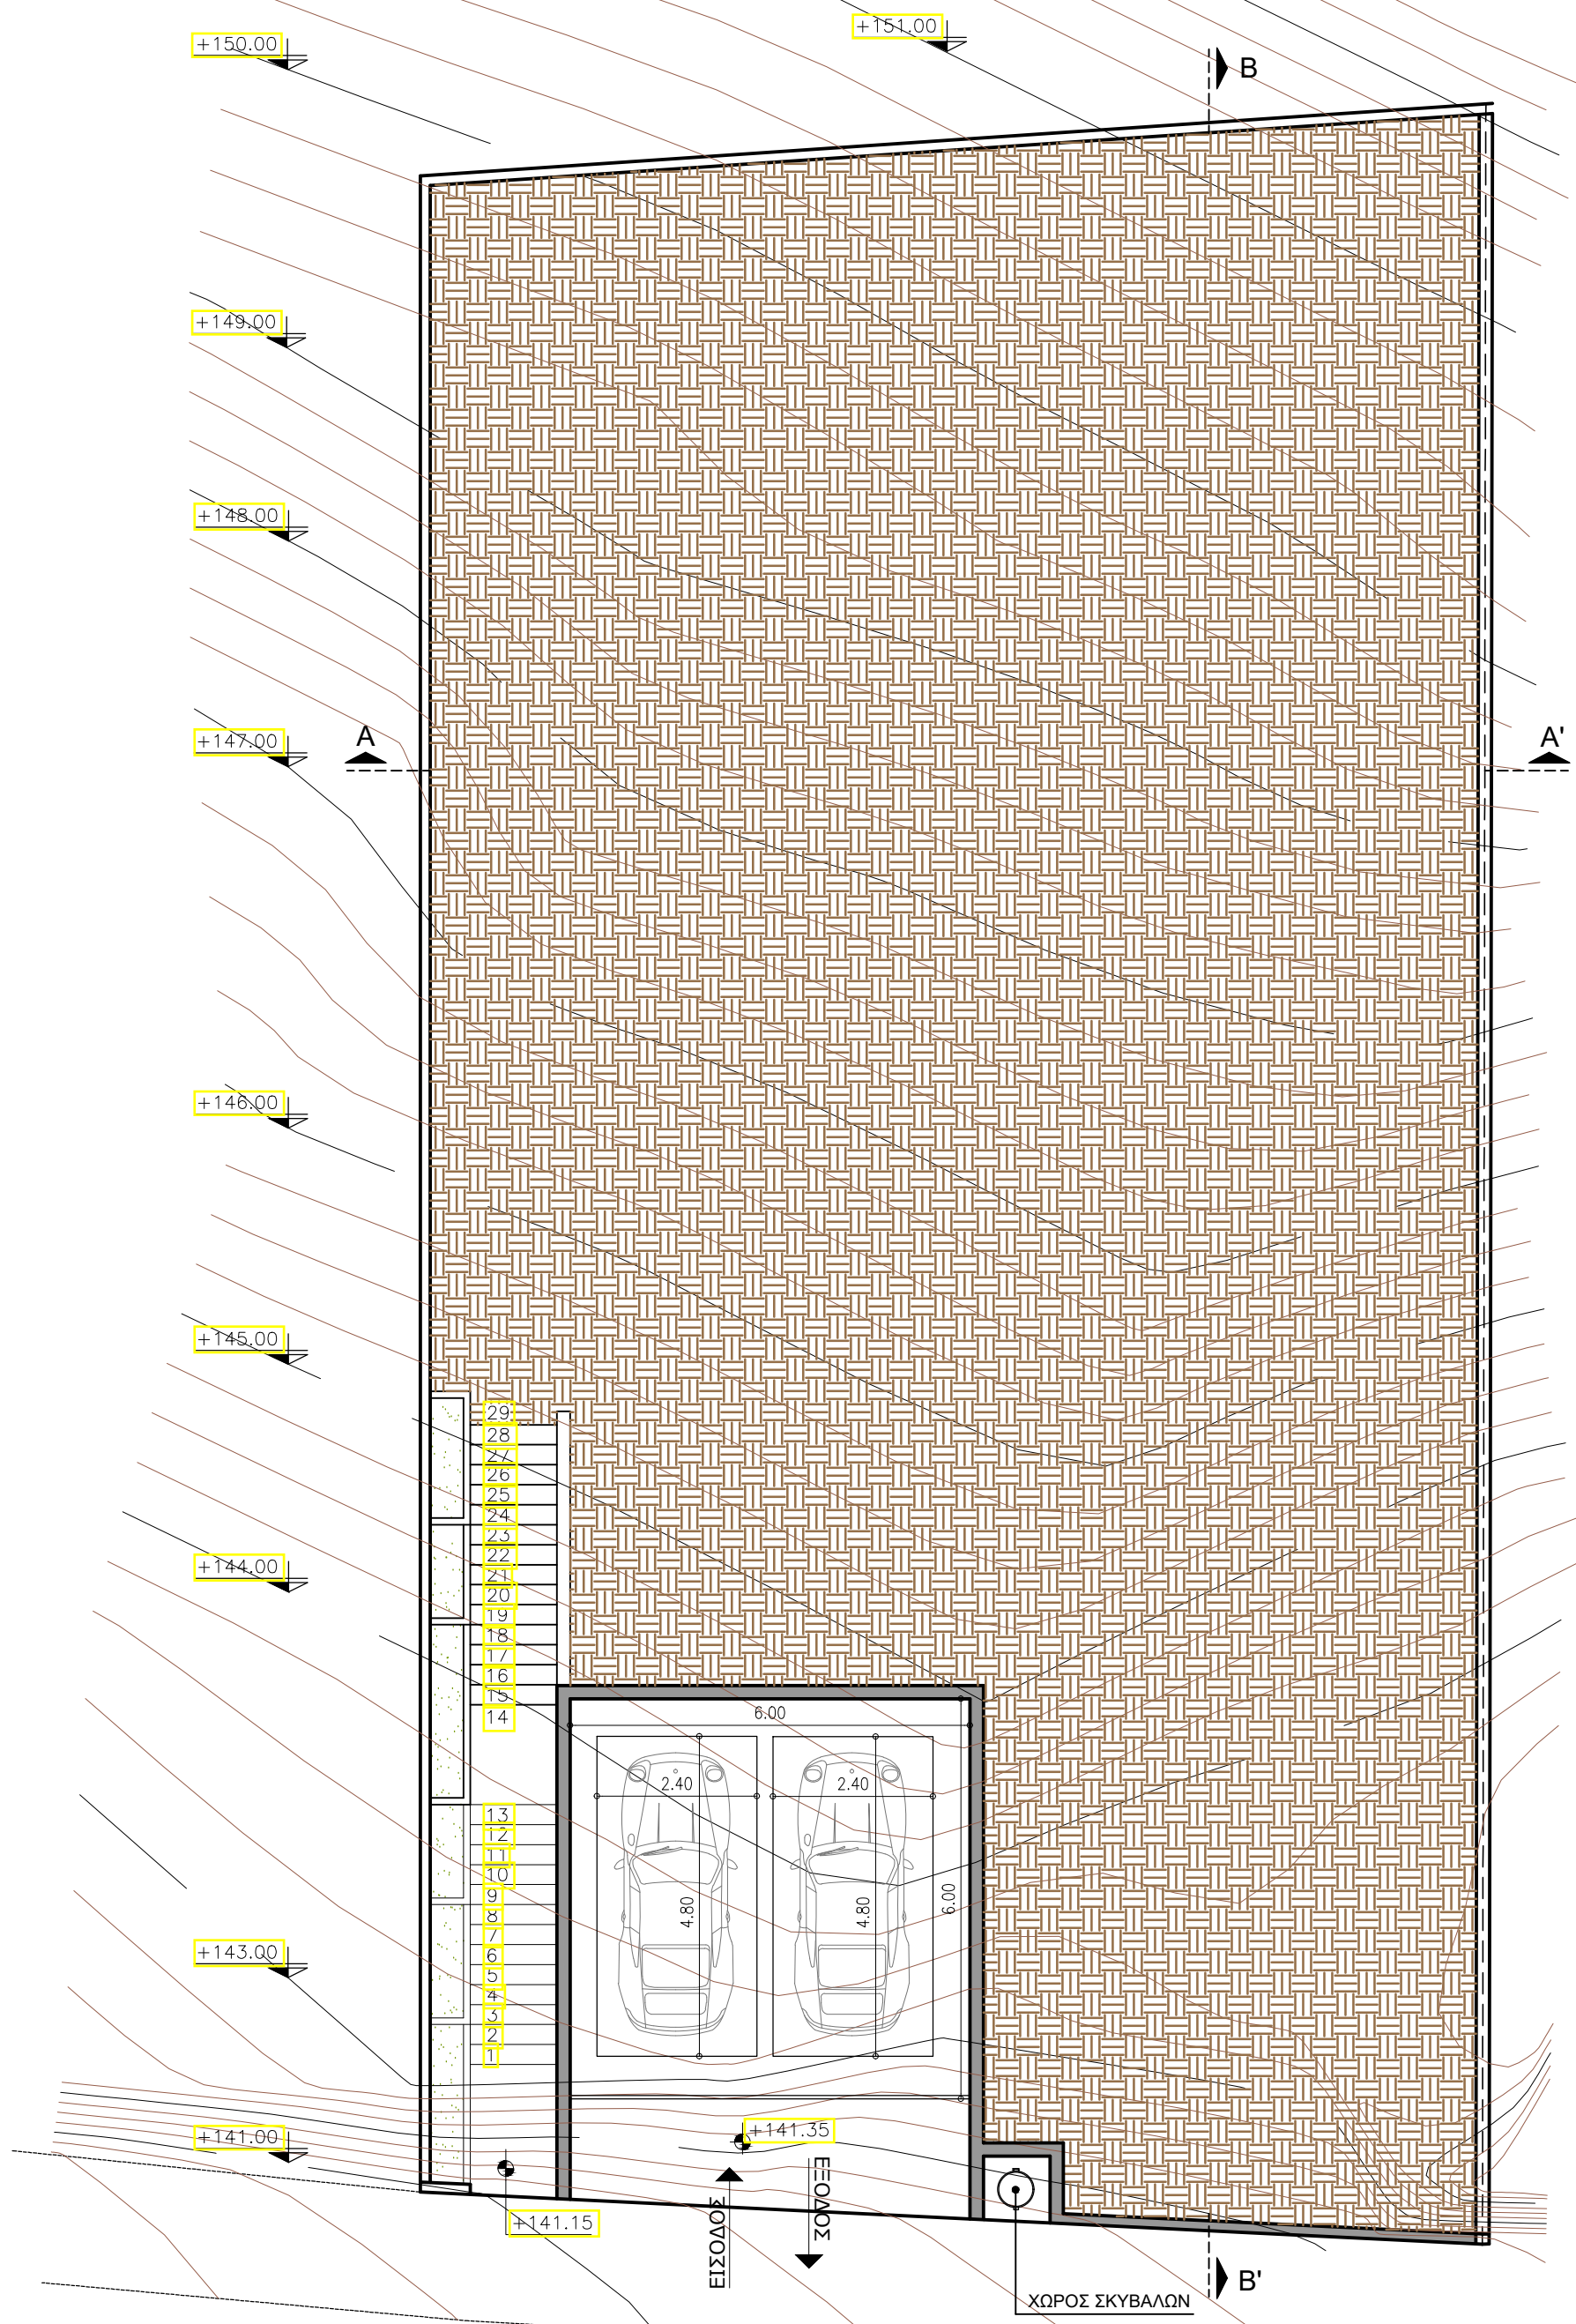



±0.00 Προτεινόμενα υψόμετρα
 ±0.00 Υφιστάμενα υψόμετρα

movere · architects
 Θάλεια Λεμονάρη
 τηλ. 26923111
 email: info@movere architects.com

Ημερομηνία:
Ιούνιος 2023
 2406RE

Έργο:
ESTER RESIDENCE 1
 Γεροσκήπου

ΚΑΤΟΨΗ ΥΠΟΓΕΙΟΥ
 Κλίμακα: 1:100 @A3
 Αρ. Σχεδίου: 03

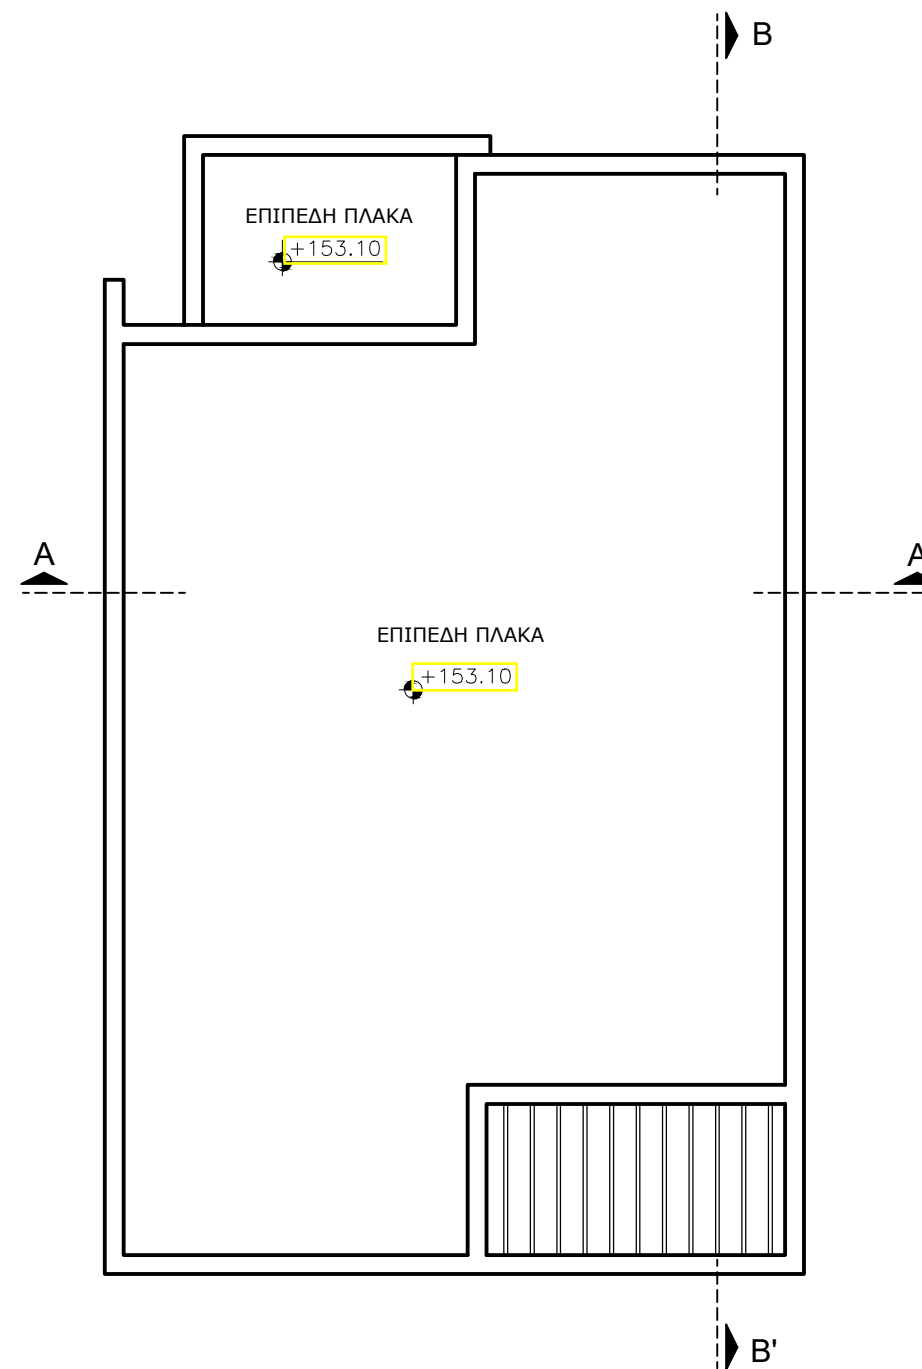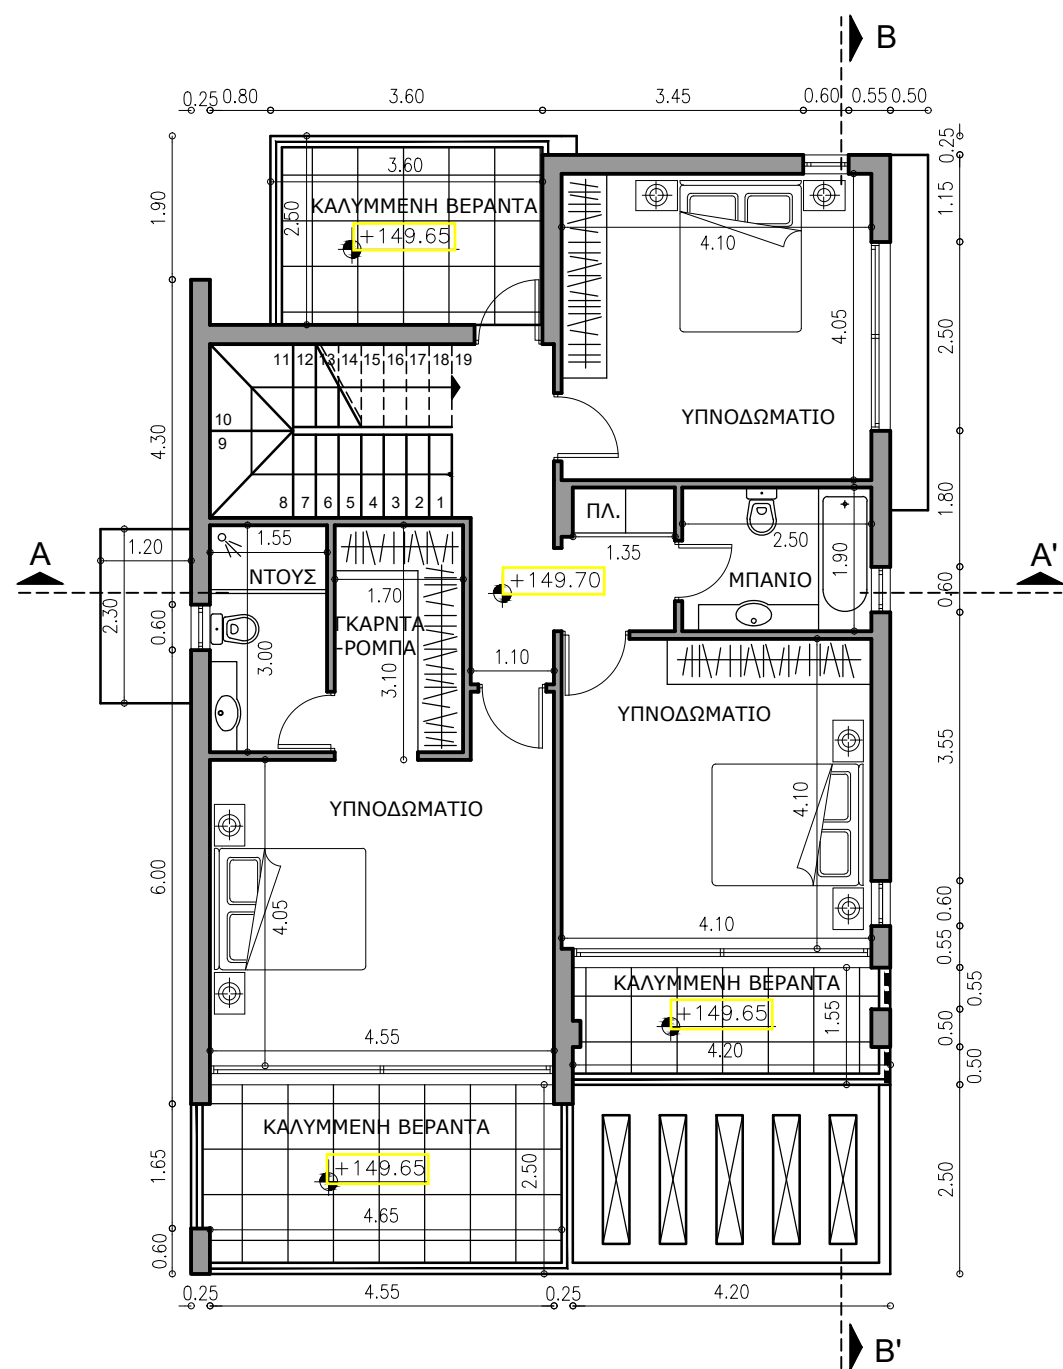

±0.00 Προτεινόμενα υψόμετρα
 ±0.00 Υφιστάμενα υψόμετρα

movere · architects
 Θάλεια Λεμονάρη
 τηλ. 26923111
 email: info@movereearchitects.com

Ημερομηνία:
Ιούνιος 2023
 2406RE

Έργο:
ESTER RESIDENCE 1
 Γεροσκήπου

**ΚΑΤΟΨΗ ΟΡΟΦΟΥ/
 ΚΑΤΟΨΗ ΟΡΟΦΗΣ**
 Κλίμακα: 1:100 @A3 | Αρ. Σχεδίου: 04