




±0.00 Προτεινόμενα υψόμετρα
 ±0.00 Υφιστάμενα υψόμετρα

movere · architects
 Θάλεια Λεμονάρη
 τηλ. 99223111
 email: thalia@moverearchitects.com

Ημερομηνία:
Ιούνιος 2025
 2602BF

Έργο:
LYRIA COYRT
 Πάφος

ΧΩΡΟΤΑΞΙΚΟ
 Κλίμακα: 1:100 @A3
 Αρ. Σχεδίου: 01

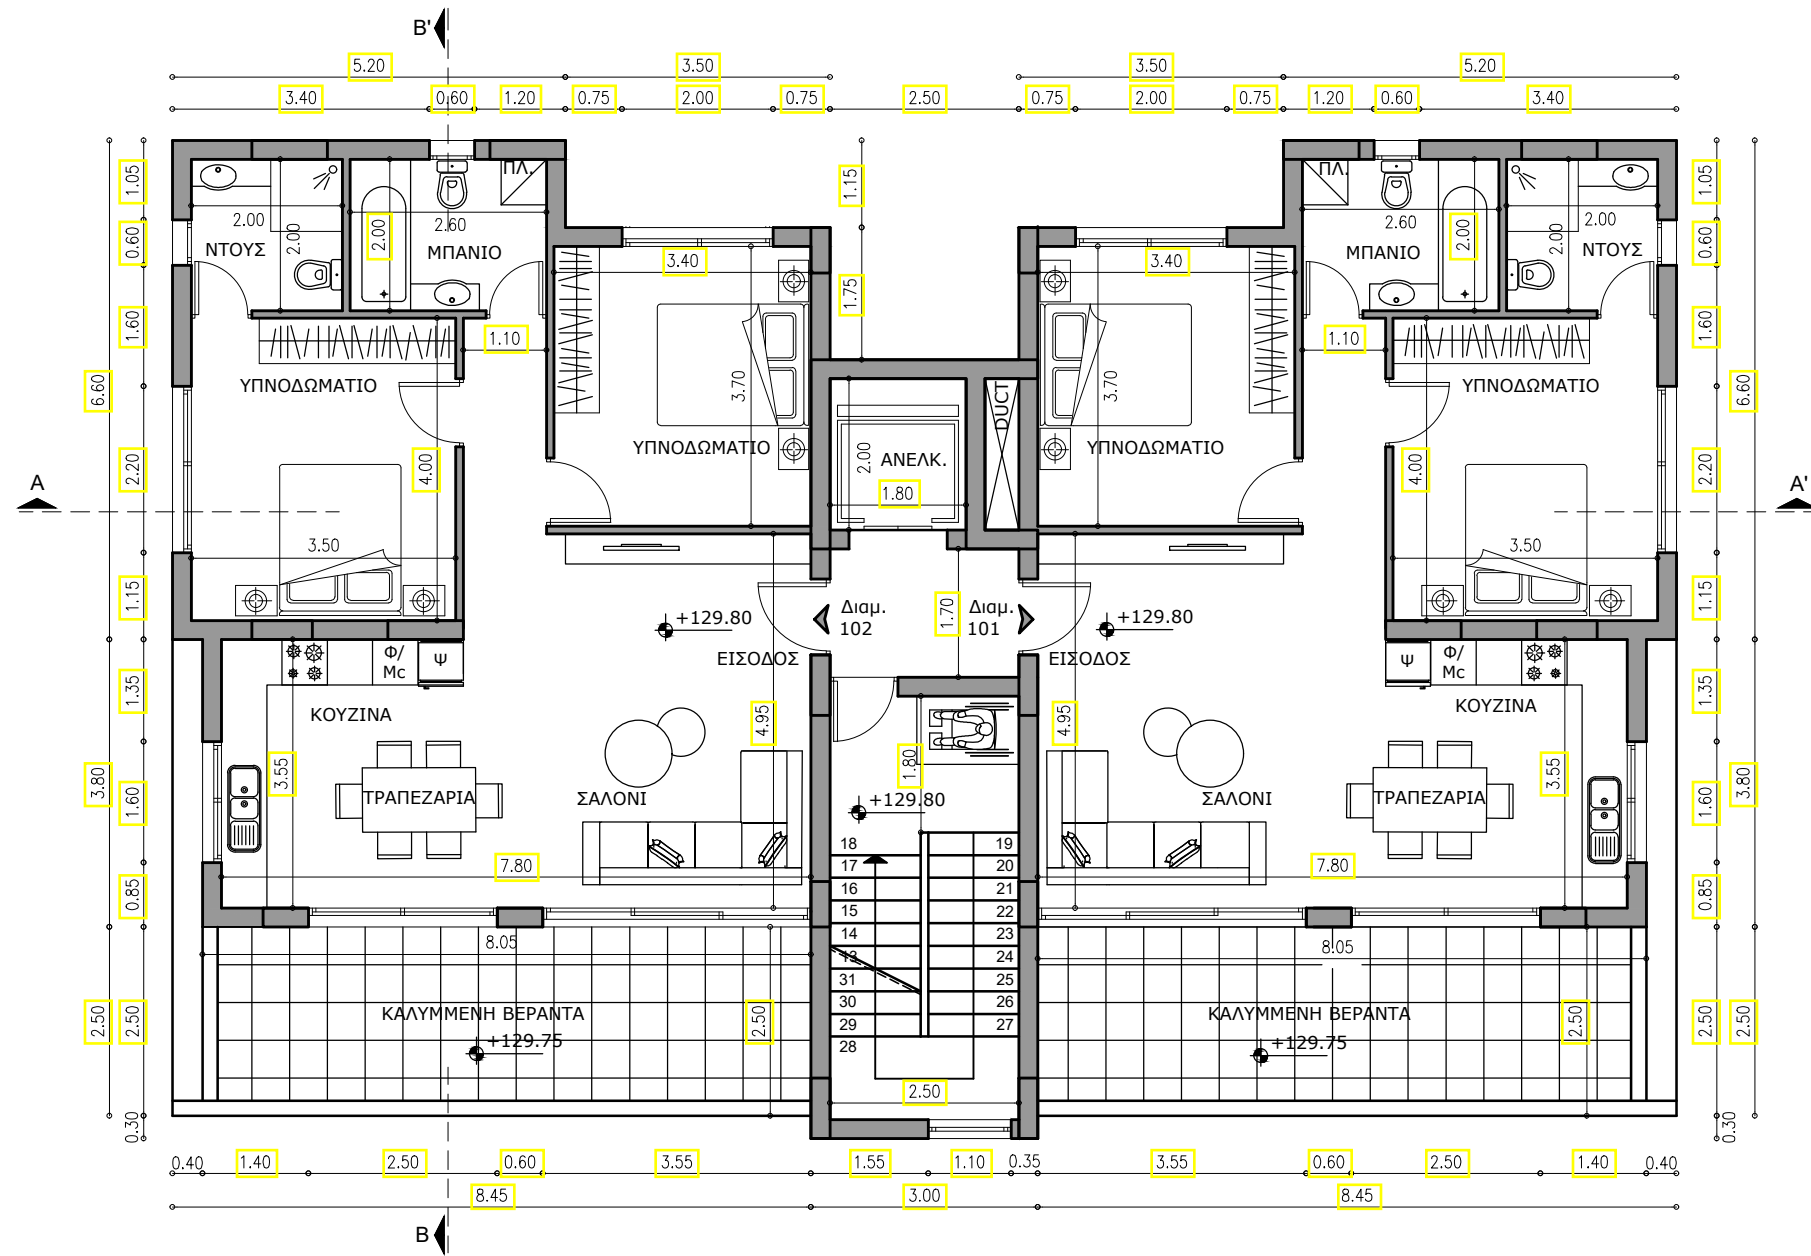


movere · architects

Θάλεια Λεμονάρη
τηλ. 99223111
email: thalia@moverearchitects.com

Ημερομηνία:
Ιούνιος 2025
2602BF

Έργο:
LYRIA COYRT
Πάφος

ΚΑΤΟΨΗ 1ου ΟΡΟΦΟΥ
Κλίμακα: 1:100 @A3 | Αρ. Σχεδίου: 02

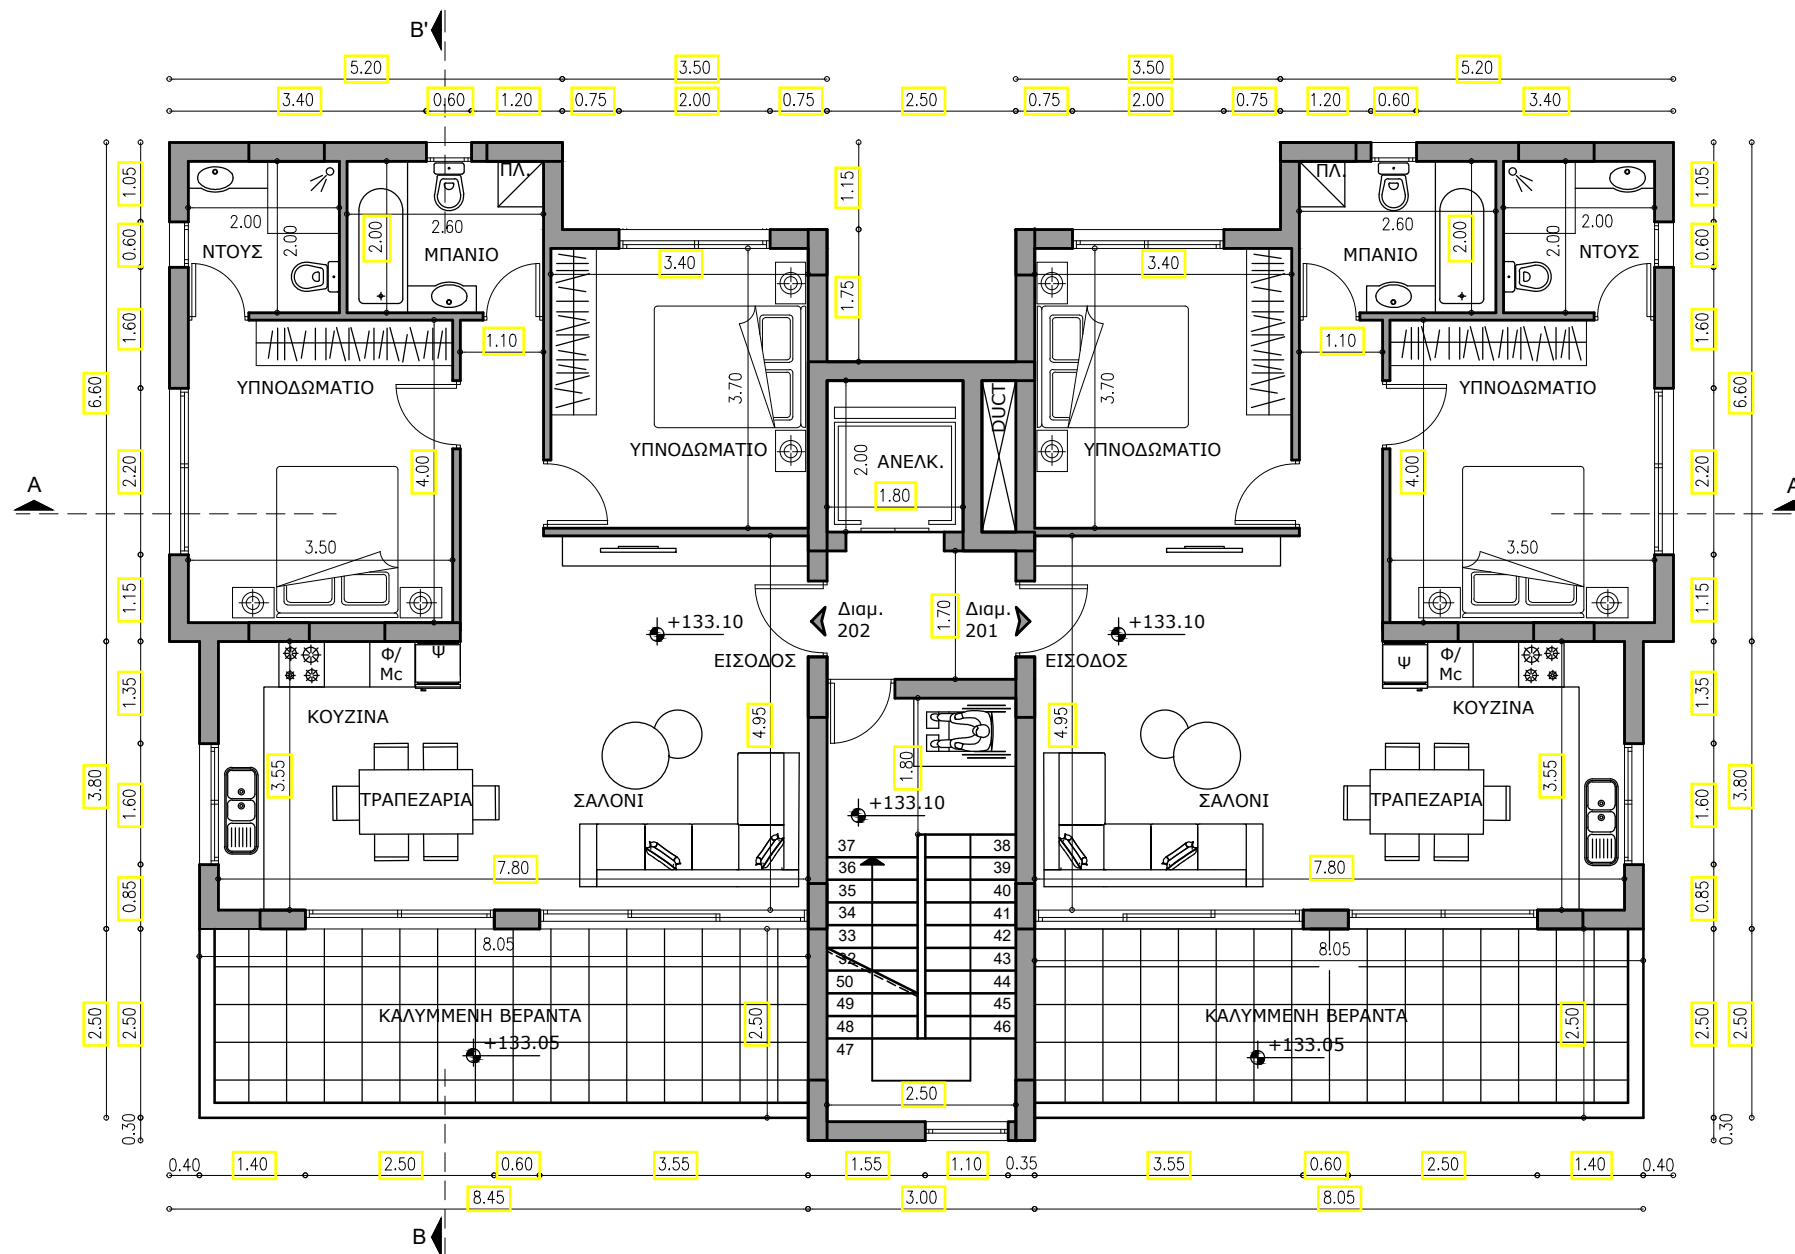


movere · architects
Θάλεια Λεμονάρη
τηλ. 99223111
email: thalia@movereearchitects.com

Ημερομηνία:
Ιούνιος 2025
2602BF

Έργο:
LYRIA COYRT
Πάφος

ΚΑΤΟΨΗ 2ου ΟΡΟΦΟΥ
Κλίμακα: 1:100 @A3 | Αρ. Σχεδίου: 03

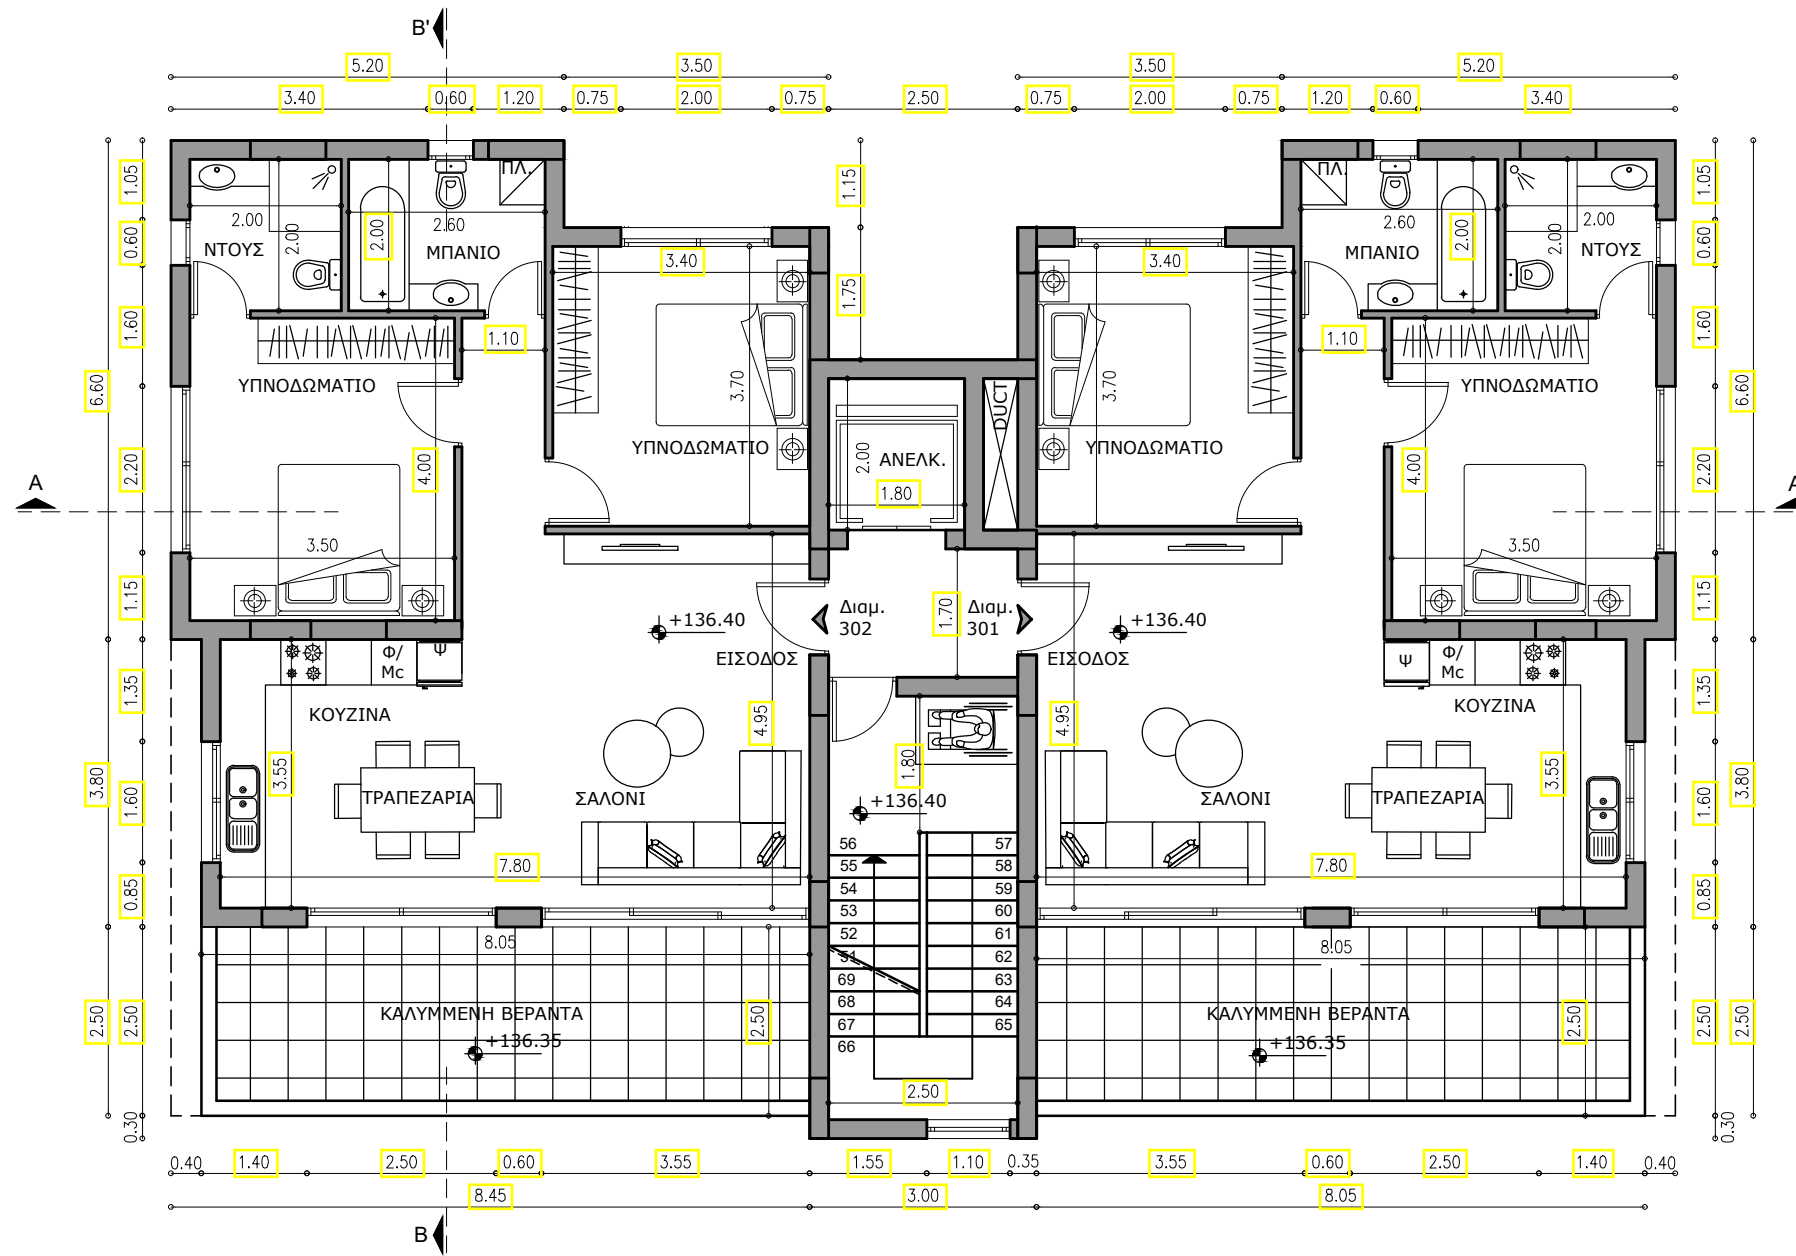

movere · architects
Θάλεια Λεμονάρη
τηλ. 99223111
email: thalia@moverearchitects.com

Ημερομηνία:
Ιούνιος 2025
2602BF

Έργο:
LYRIA COYRT
Πάφος

ΚΑΤΟΨΗ 3ου ΟΡΟΦΟΥ
Κλίμακα: 1:100 @A3 | Αρ. Σχεδίου: 04