


↕ ±0.00 Προτεινόμενα υψόμετρα  
 ↕ ±0.00 Υφιστάμενα υψόμετρα

**movere · architects**  
 Θάλεια Λεμονάρη  
 τηλ. 26923111  
 email: info@movere architects.com

Ημερομηνία:  
**Μάρτιος 2023**  
 2314RE

Έργο:  
**MYRIEL VILLAS**

**ΧΩΡΟΤΑΞΙΚΟ**  
 Κλίμακα: 1:200 @A3 | Αρ. Σχεδίου: 01

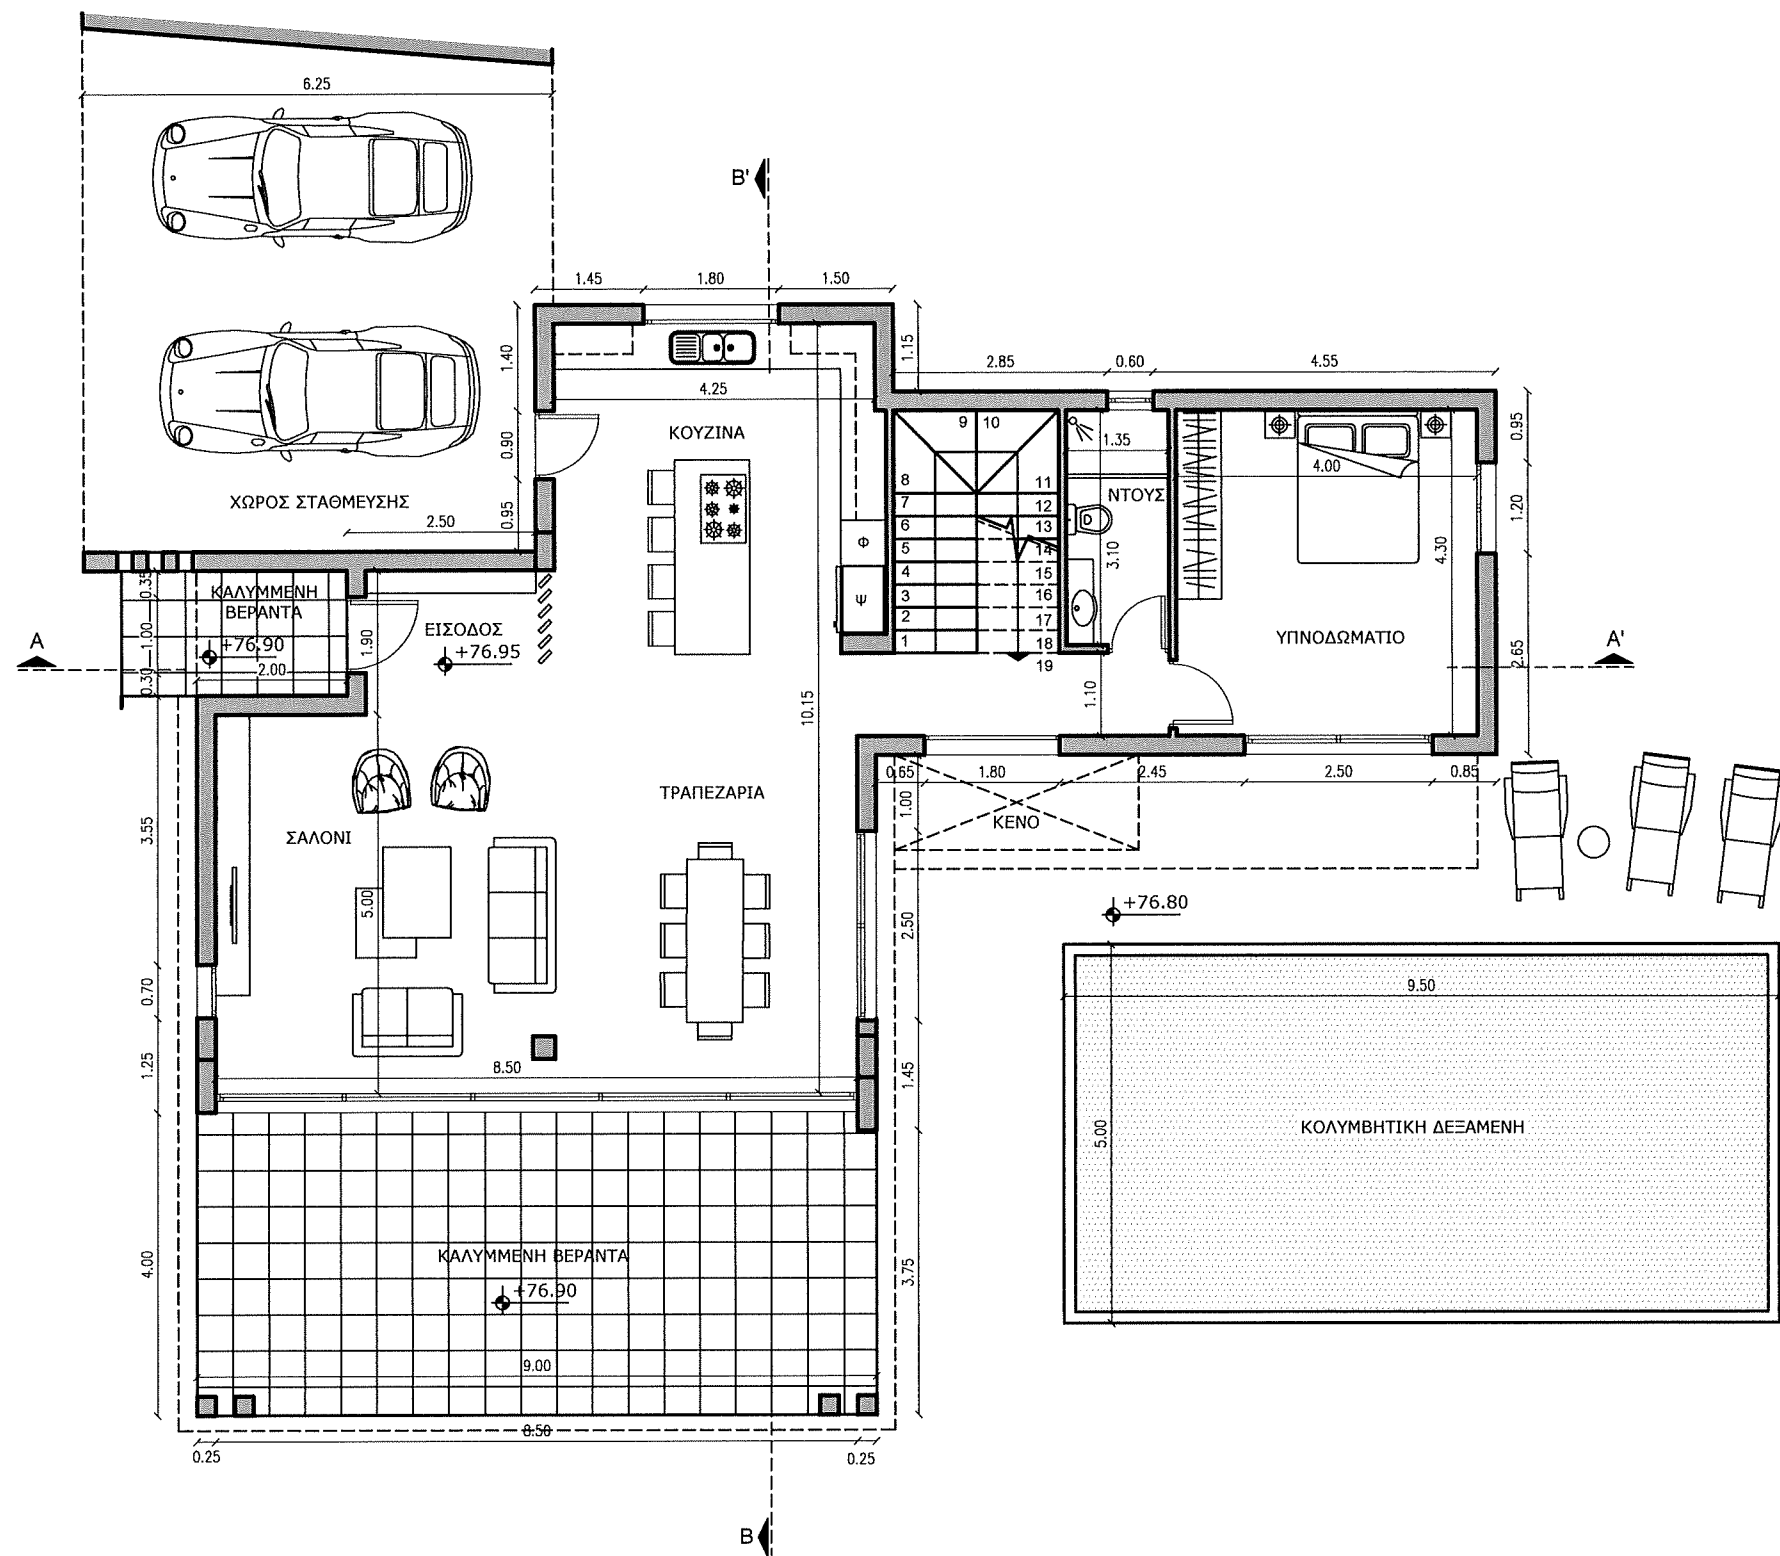


**movere · architects**  
 Θάλεια Λεμονάρη  
 τηλ. 26923111  
 email: info@movere architects.com


Ημερομηνία:  
**Μάρτιος 2023**  
 2314RE

Έργο:  
**MYRIEL VILLA 1**  
 Πέγεια

**ΚΑΤΟΨΗ ΙΣΟΓΕΙΟΥ**  
 Κλίμακα: 1:100 @A3 | Αρ. Σχεδίου: 02

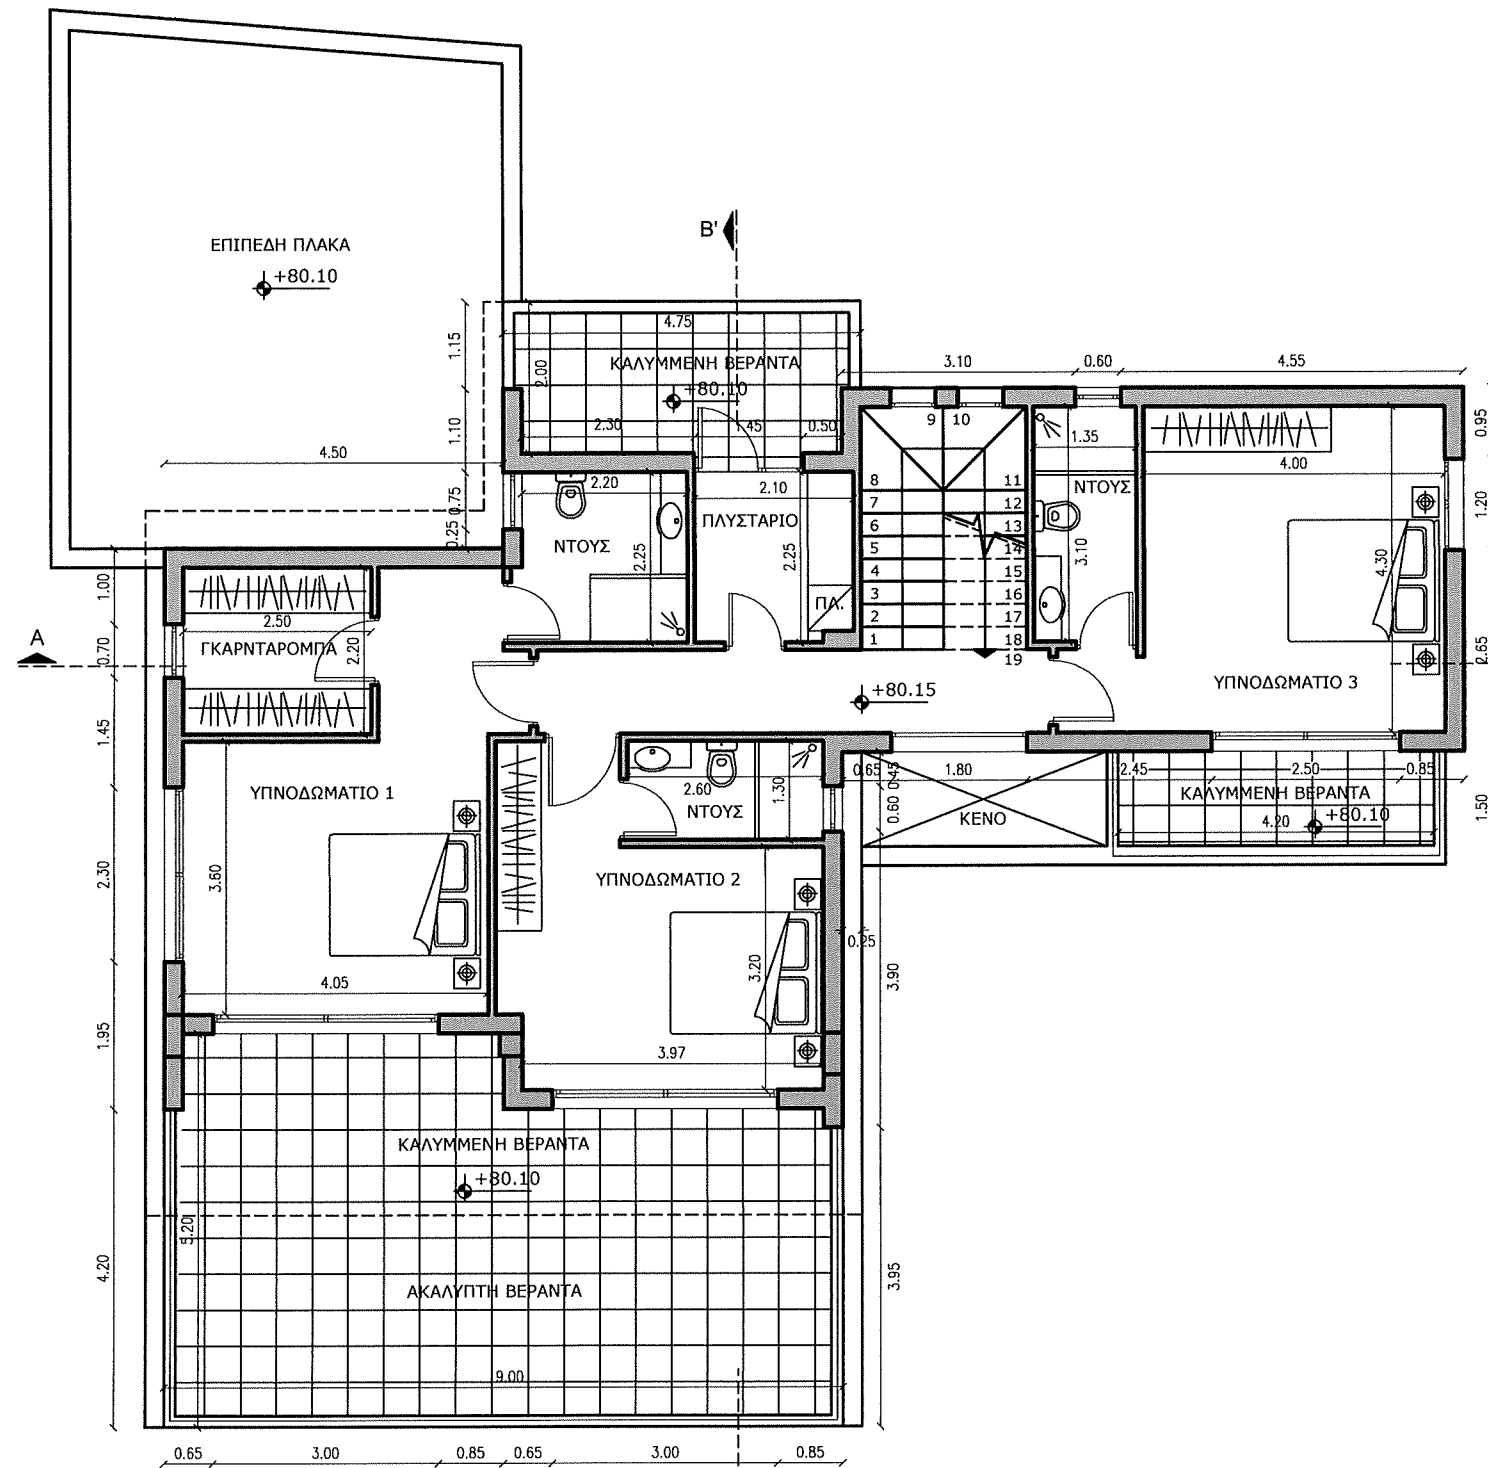

ΚΑΤΩΦΗ ΟΡΟΦΟΥ

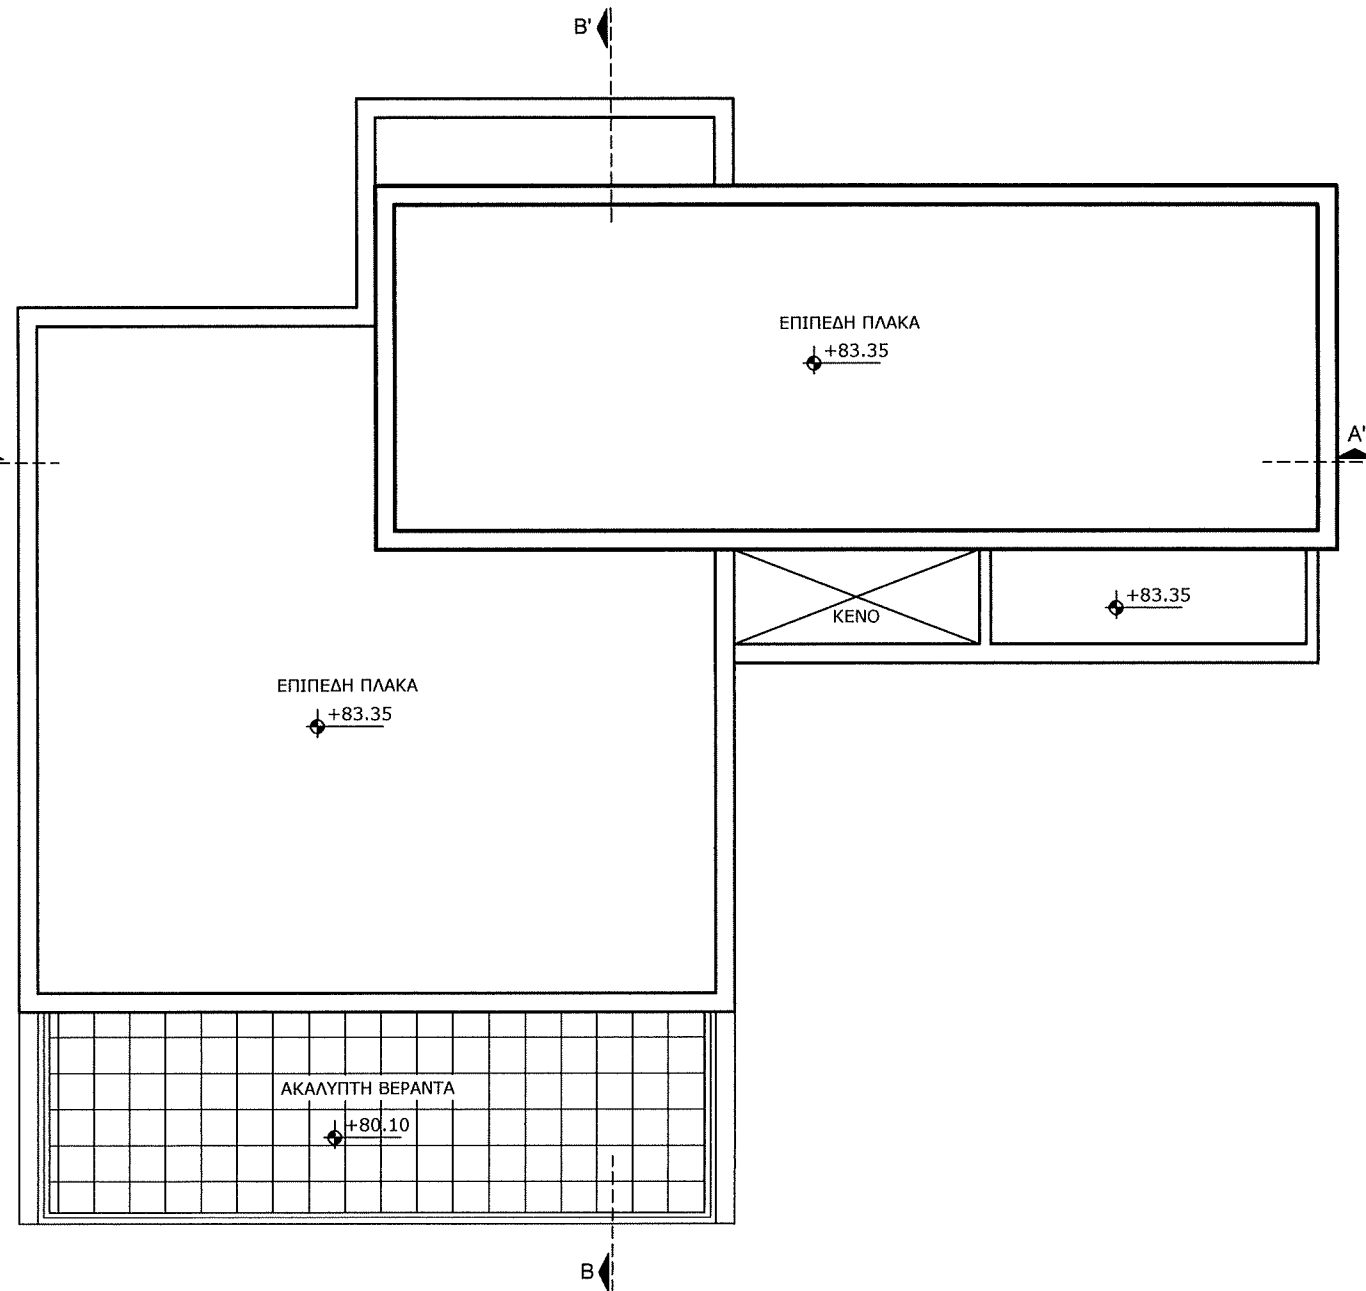



ΚΑΤΩΦΗ ΟΡΟΦΗΣ

**movere · architects**  
 Θάλεια Λεμονάρη  
 τηλ. 26923111  
 email: info@movere architects.com

Ημερομηνία:  
**Μάρτιος 2023**  
 2314RE

Έργο:  
**MYRIEL VILLA 1**  
 Πέγεια

ΚΑΤΩΦΗ ΟΡΟΦΟΥ/  
 ΚΑΤΩΦΗ ΟΡΟΦΗΣ  
 Κλίμακα: 1:100 @A3 | Αρ. Σχεδίου: 03

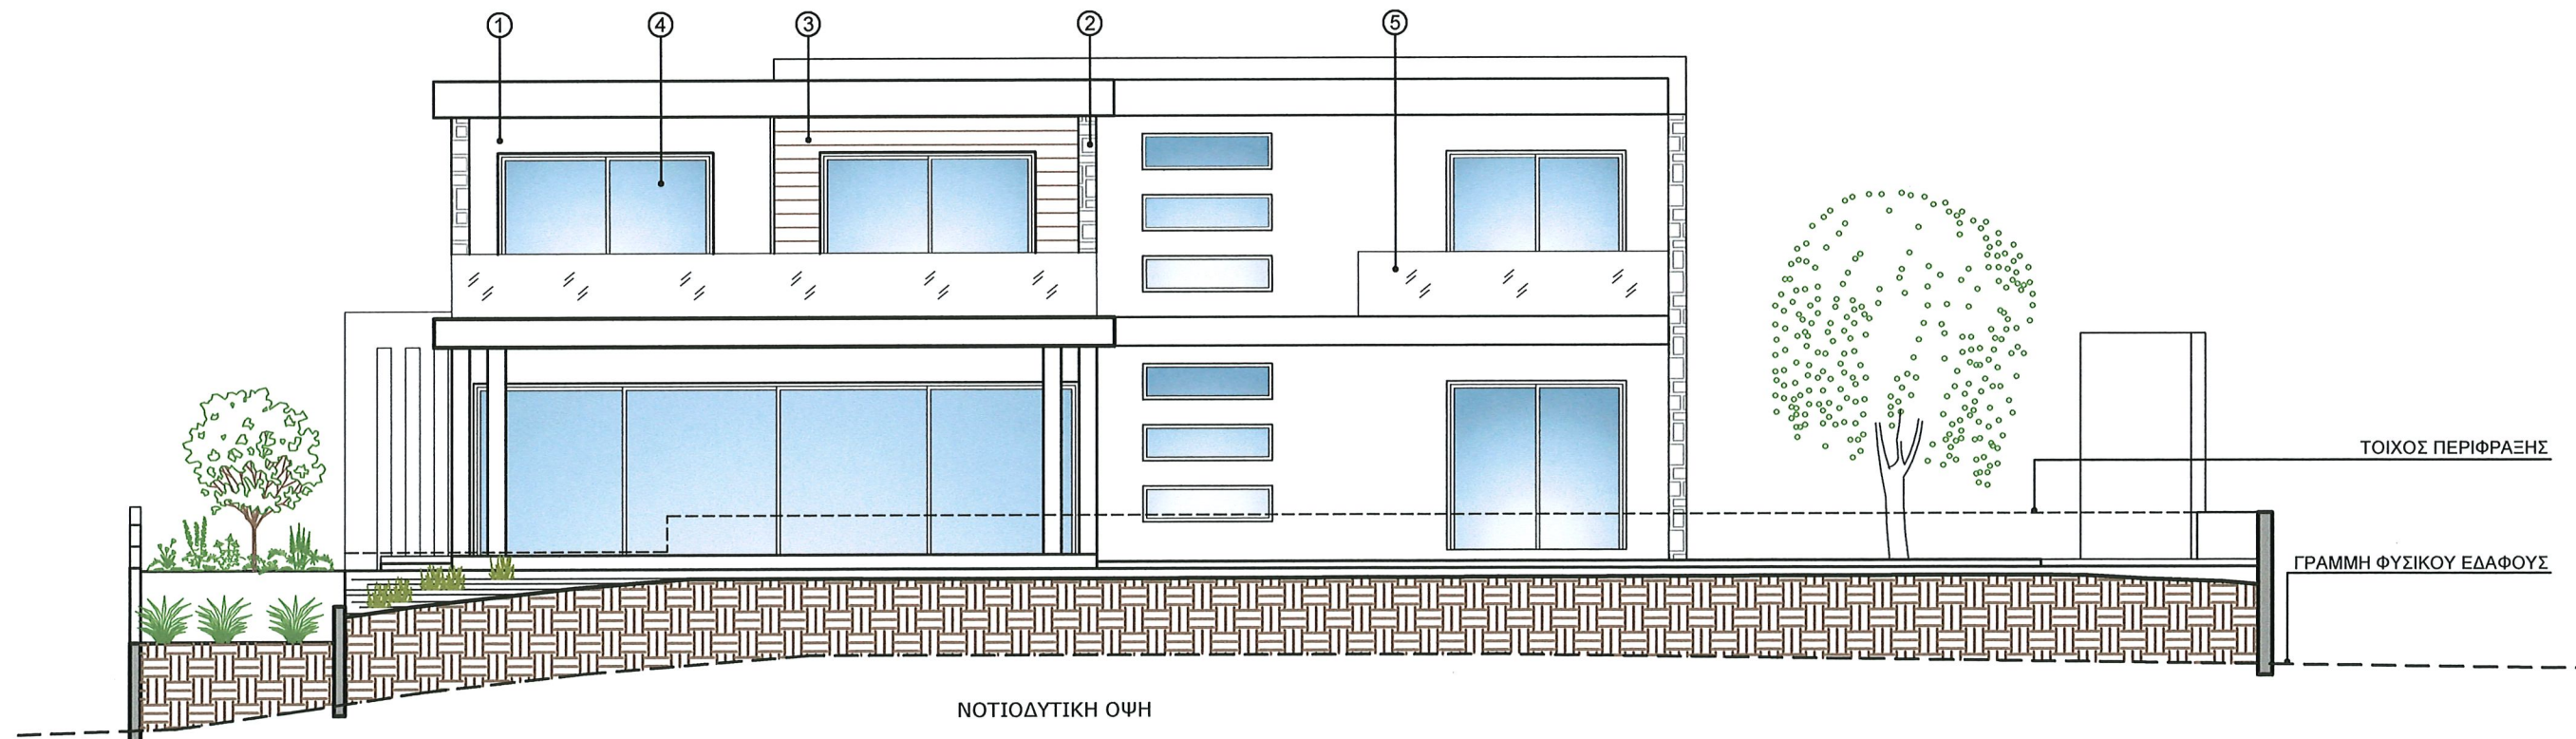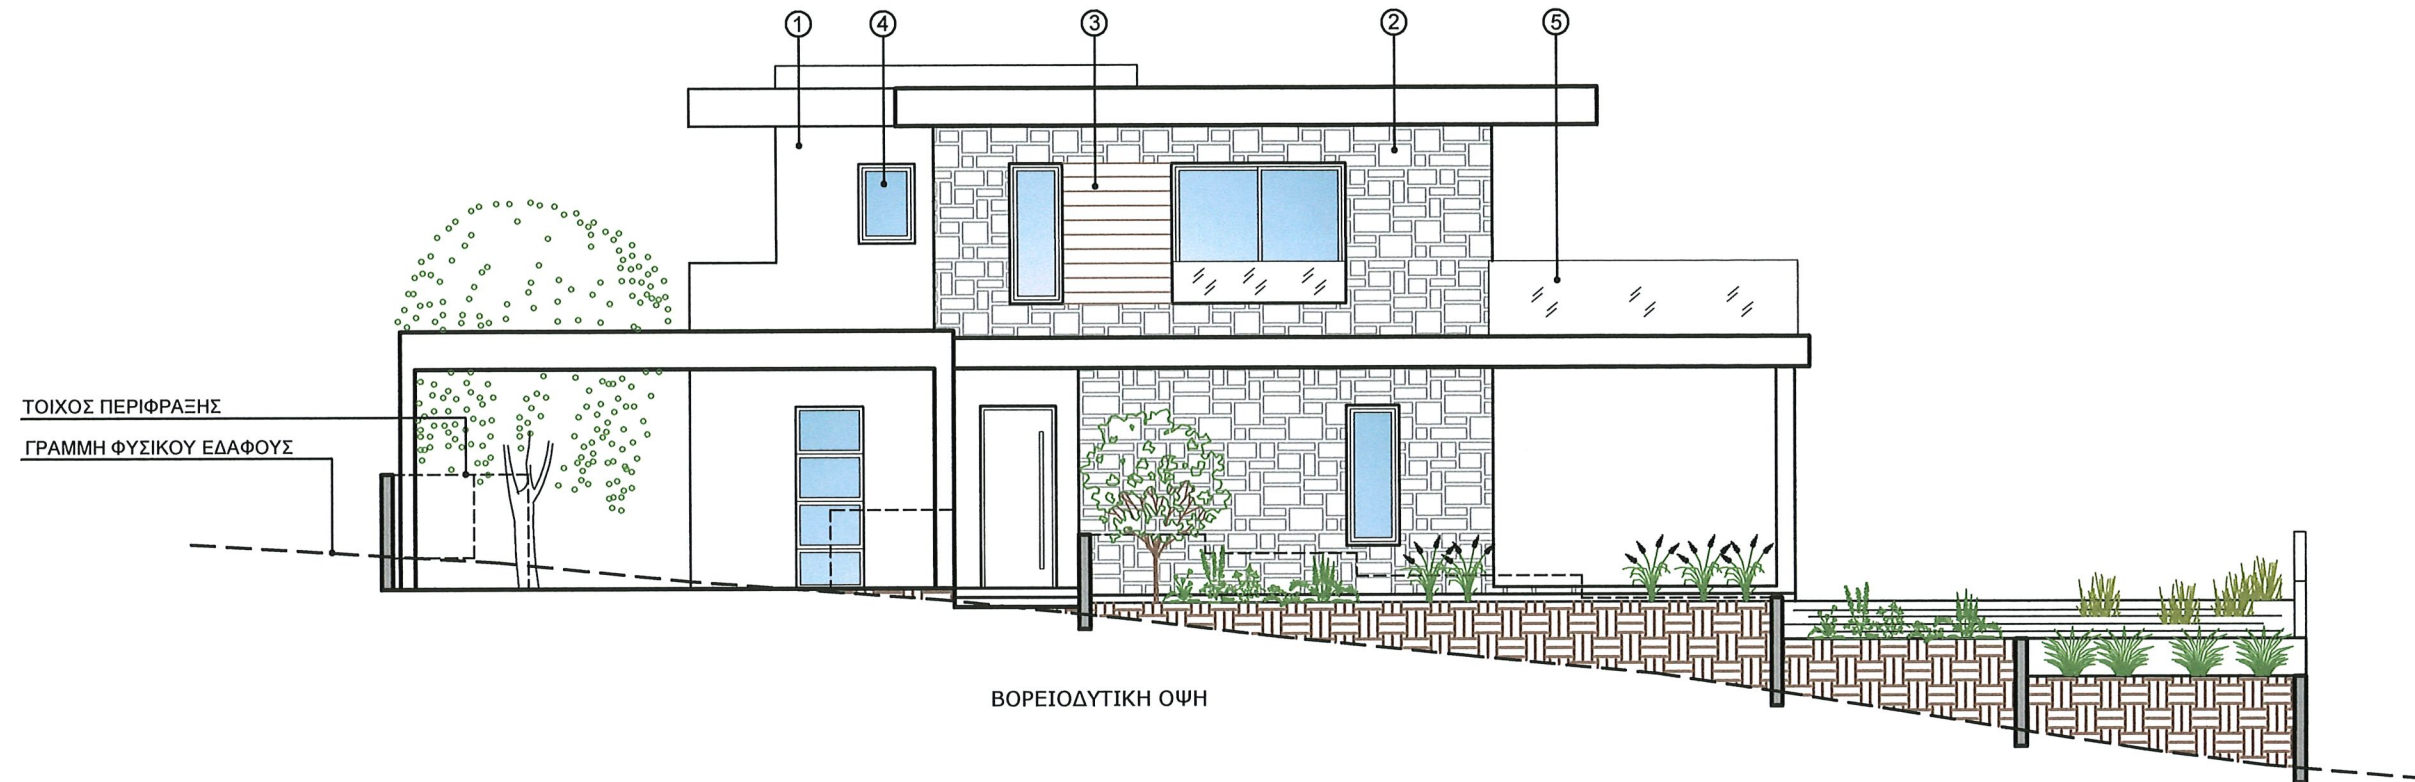

**ΠΕΡΙΓΡΑΦΗ ΥΛΙΚΩΝ:**

1. ΜΠΟΓΙΑ
2. ΕΠΕΝΔΥΣΗ ΠΕΤΡΑ
3. ΕΠΕΝΔΥΣΗ ΗΡΛ
4. ΚΟΥΦΩΜΑΤΑ ΑΠΟ ΑΛΟΥΜΙΝΙΟ/ PVC
5. ΚΙΓΚΛΙΔΩΜΑΤΑ ΑΠΟ ΓΥΑΛΙ

**movere · architects**

Θάλεια Λεμονάρη  
τηλ. 26923111  
email: info@movere architects.com

Ημερομηνία:

**Μάρτιος 2023**

2314RE

Έργο:



**MYRIEL VILLA 1**

Πέγεια

**ΟΨΕΙΣ**

Κλίμακα:  
**1:100 @A3**

Αρ. Σχεδίου:  
**04**

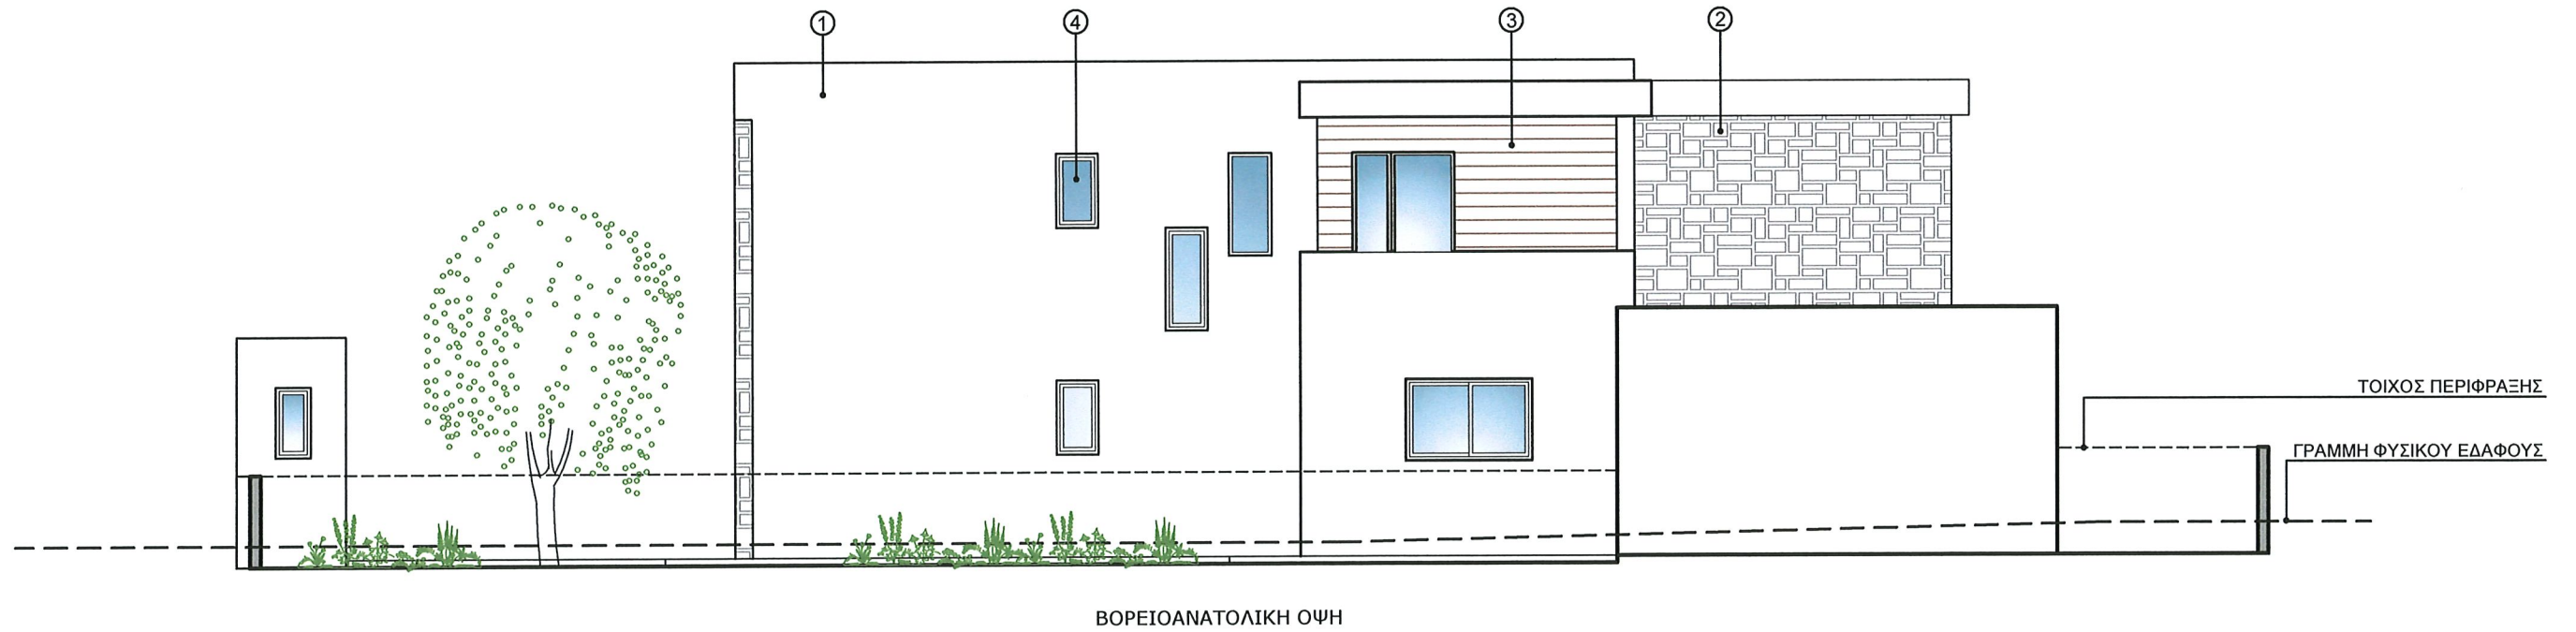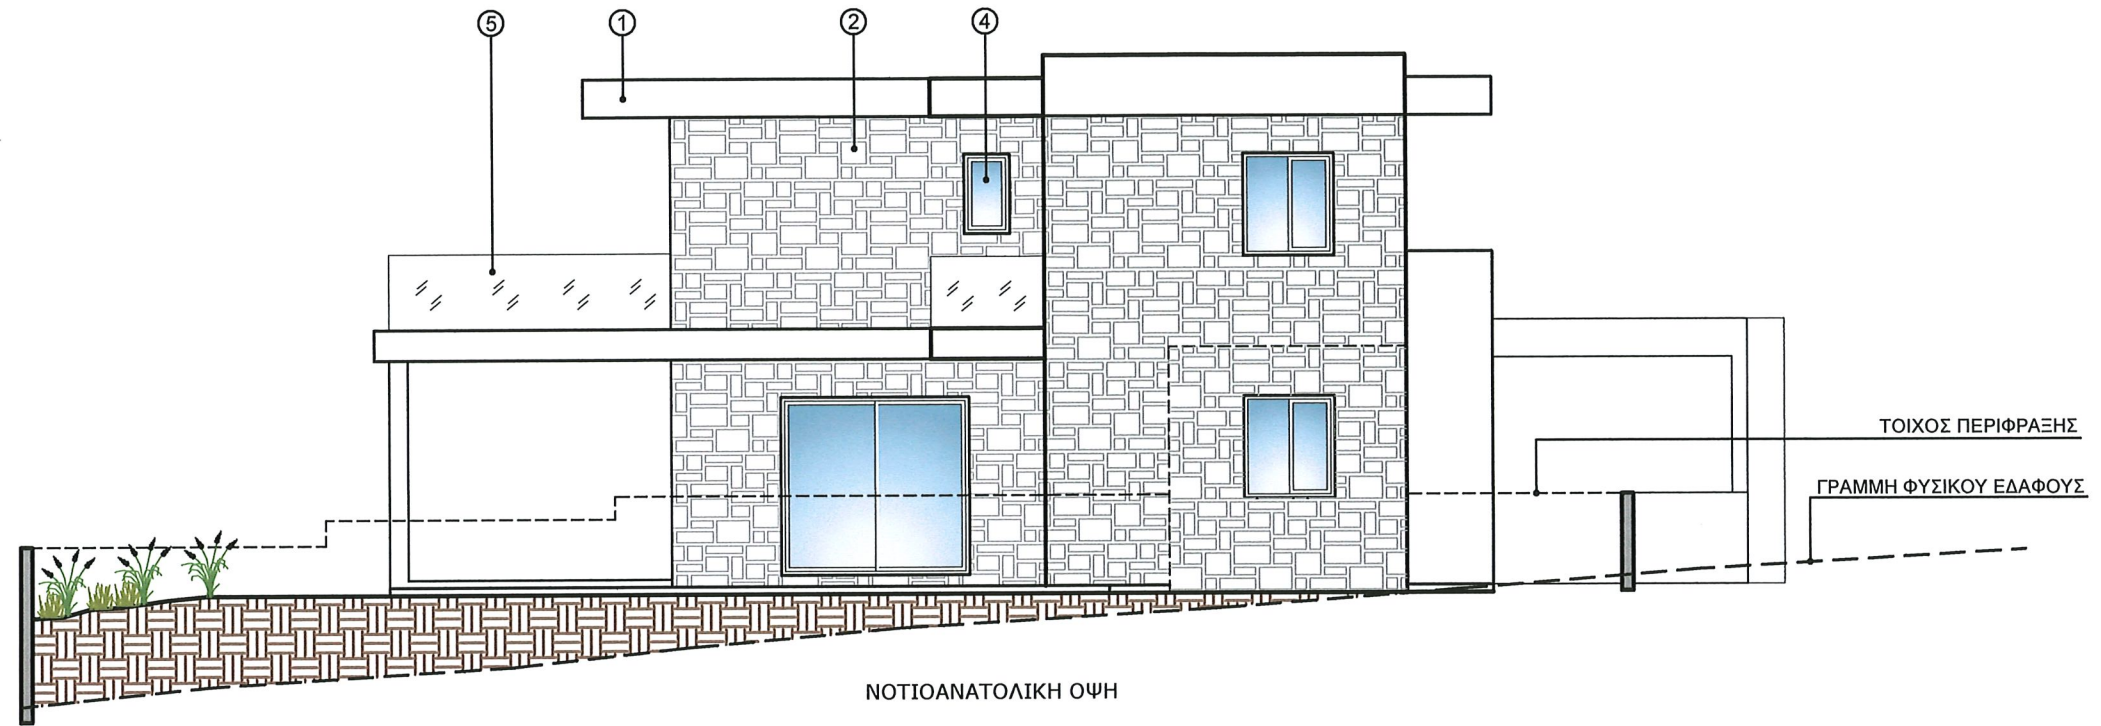

**ΠΕΡΙΓΡΑΦΗ ΥΛΙΚΩΝ:**

1. ΜΠΟΓΙΑ
2. ΕΠΕΝΔΥΣΗ ΠΕΤΡΑ
3. ΕΠΕΝΔΥΣΗ ΗΡΛ
4. ΚΟΥΦΩΜΑΤΑ ΑΠΟ ΑΛΟΥΜΙΝΙΟ/ PVC
5. ΚΙΓΚΛΙΔΩΜΑΤΑ ΑΠΟ ΓΥΑΛΙ

**movere · architects**

Θάλεια Λεμονάρη  
τηλ. 26923111  
email: info@movere architects.com

Ημερομηνία:  
**Μάρτιος 2023**  
2314RE

Έργο:  
**MYRIEL VILLA 1**  
Πέγεια

**ΟΨΕΙΣ**  
Κλίμακα: 1:100 @A3 | Αρ. Σχεδίου: 05