




ΕΝΤΟΛΗ 2/ 2020  
 ΠΟΛΕΟΔΟΜΙΚΗ ΑΔΕΙΑ ΜΕ ΤΗ  
 ΔΙΑΔΙΚΑΣΙΑ ΠΟΛΕΟΔΟΜΙΚΗΣ  
 ΒΕΒΑΙΟΤΗΤΑΣ

TEM.827

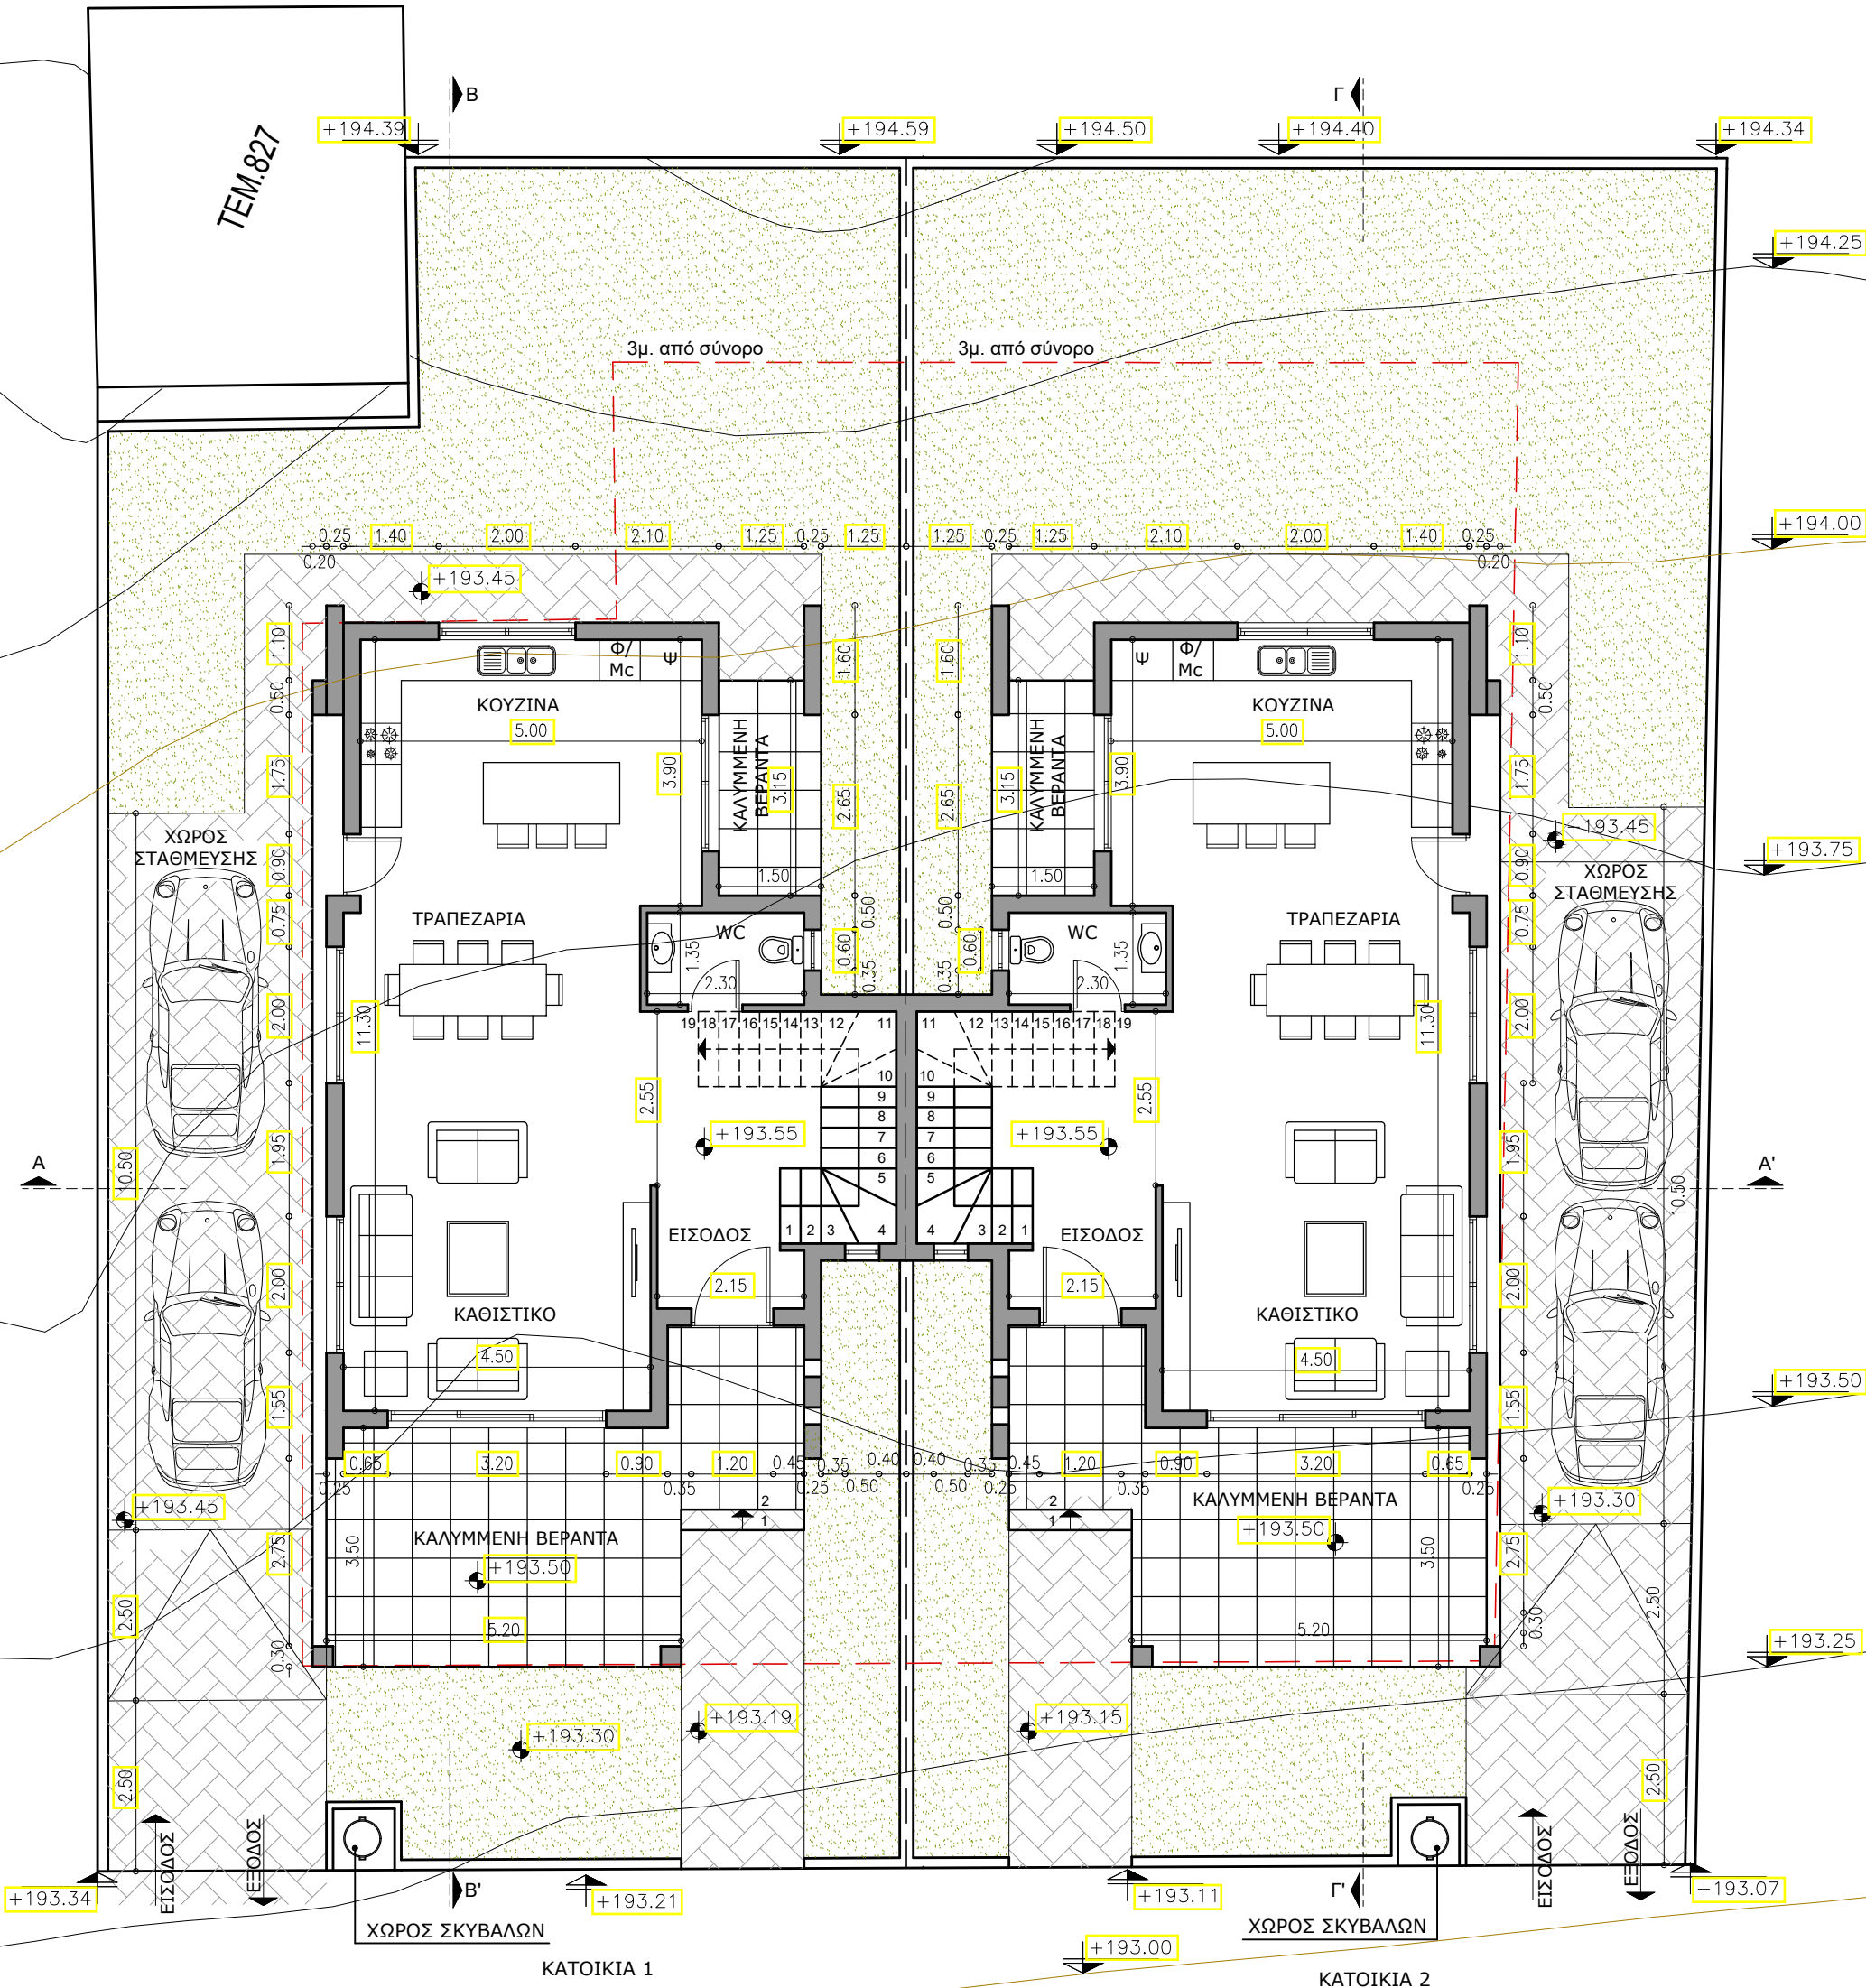

±0.00 Προτεινόμενα υψόμετρα  
 ±0.00 Υφιστάμενα υψόμετρα

**movere · architects**  
 Θάλεια Λεμονάρη  
 τηλ. 99223111  
 email: thalia@movere-architects.com

Ημερομηνία:  
**Απρίλιος 2025**  
 2601RE

Έργο:  
**PETAL RESIDENCES**  
 Κονιά

**ΚΑΤΟΨΗ ΙΣΟΓΕΙΟΥ**  
 Κλίμακα: 1:100 @A3  
 Αρ. Σχεδίου: 01

