
MAJESTIC RESIDENCES 4

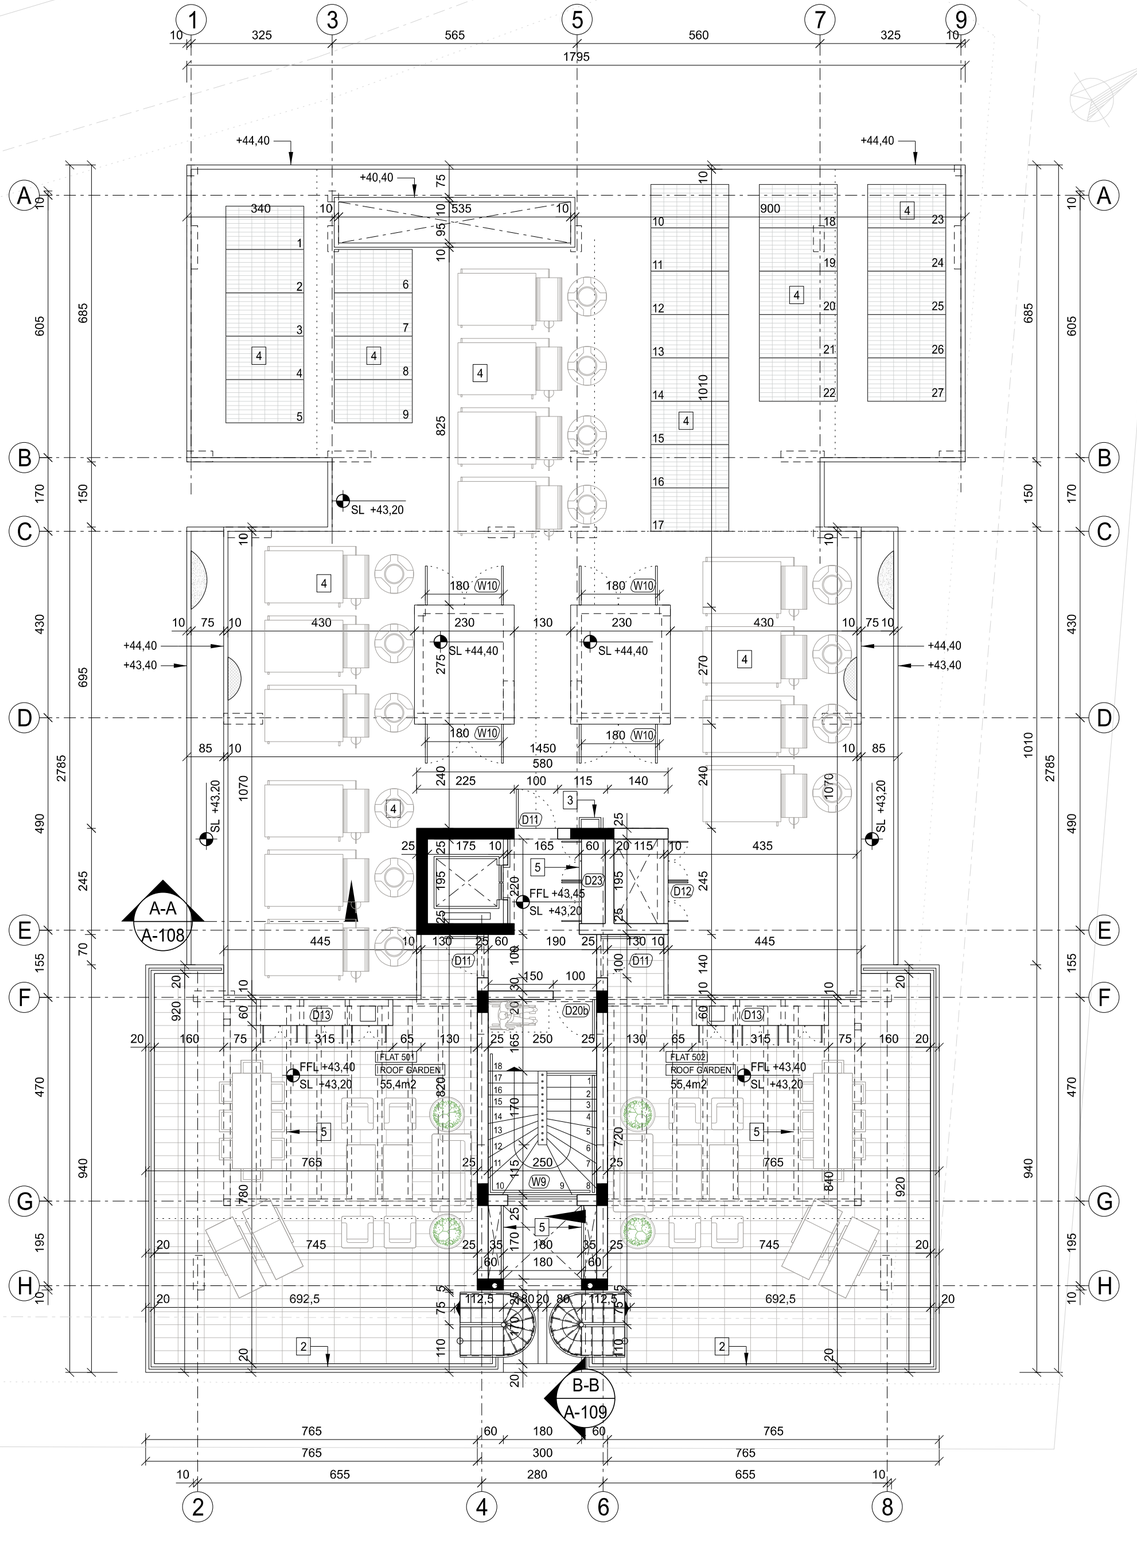

Σ Η Μ Ε Ι Ω Σ Ε Ι Σ

1 ΕΠΕΝΔΥΣΗ ΠΕΡΙΜΕΤΡΙΚΑ ΘΥΡΑΣ ΑΝΕΛΚΥΣΤΗΡΑ ΜΕ ΜΑΡΜΑΡΟ ΩΣ ΤΕΧΝ. ΠΡΟΔΙΑΓΡΑΦΕΣ

2 ΓΥΑΛΙΝΟ ΚΥΓΚΛΙΔΩΜΑ

3 ΜΕΤΑΛΛΙΚΗ ΣΚΑΛΑ ΓΙΑ ΠΡΟΣΒΑΣΗ ΣΤΗΝ ΟΡΟΦΗ

4 ΜΗΧΑΝΟΛΟΓΙΚΕΣ ΕΓΚΑΤΑΣΤΑΣΕΙΣ ΜΗΧΑΝΟΛΟΓΙΚΕΣ ΕΓΚΑΤΑΣΤΑΣΕΙΣ (ΑΠΑΙΤΟΥΝΤΑΙ 56 m2 ΦΩΤΟΒΟΛΤΑΙΚΑ ΠΛΑΙΣΙΑ)

5 ΤΟΙΧΟΠΟΙΙΑ ΞΗΡΑΣ ΔΟΜΗΣΗΣ ΓΙΑ ΕΓΚΑΤΑΣΤΑΣΗ ΥΔΡΑΥΛΙΚΩΝ ΥΠΗΡΕΣΙΩΝ

ΥΠΟΜΝΗΜΑ ΜΟΝΩΣΕΩΝ

1. Εξηλασμένη πολυστερίνη πάχους 8cm
2. Μπετόν ρύσεων ελάχιστου πάχους 5cm
3. Ασφαλτόπανο πάχους 4mm με ψηφίδα.

1. Μπετόν ρύσεων ελάχιστου πάχους 5cm
2. Ασφαλτόπανο πάχους 4mm με ψηφίδα.

Y. Demetriou Associates llc
architects | engineers

Office 202, Lazaros Centre, 9 Arch. Makarios III Av., 6017 Larnaka, Cyprus
E: contact@demetriouarchitects.com.cy T: +357 24655188 F: +357 24655398

JOB TITLE

Messrs AJAN HERMIS INVESTMENTS(CY)LTD
FLATS
LARNACA

SHEET TITLE

ROOF PLAN

DATE	OCTOBER 2022	DR. BY	ayd / c.an
SCALE	1:100	CH. BY	Y.D
Pr.No.	2022/104	Dr.No.	A-106
Revision			

...\YD2022104\A-106 roof.dgn 19/6/2025 9:22:47 πμ $PENTBLS$