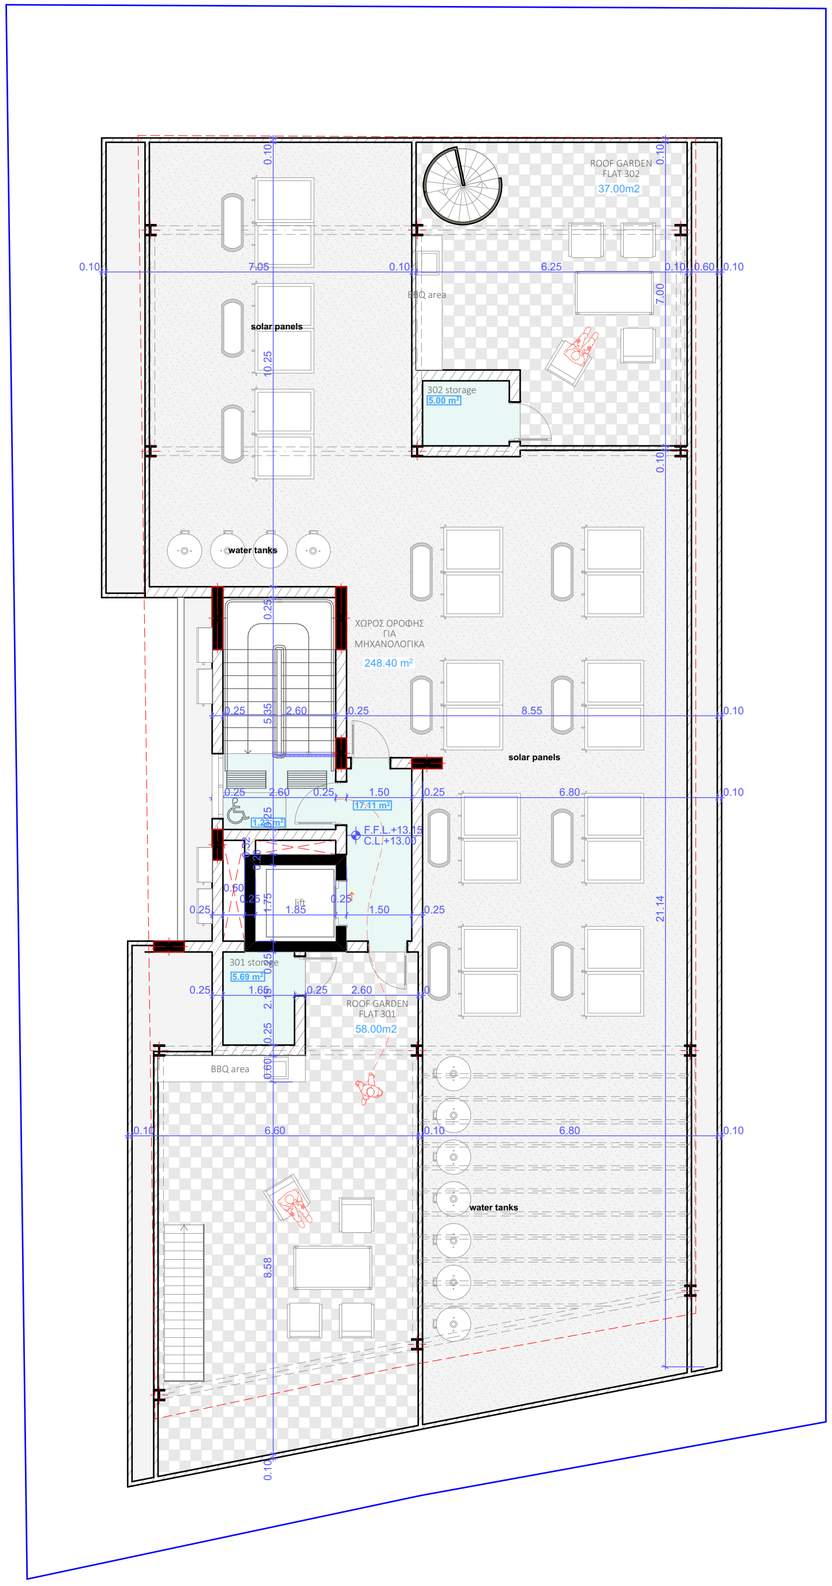


B

A003 ΚΑΤΟΨΕΙΣ 1:100

ΤΕΛΙΚΑ ΣΧΕΔΙΑ

ΘΕΩΡΗΣΗ ΑΡΧΗΣ

ΑΡΙΘΜΟΣ ΑΙΤΗΣΗΣ:

ΣΤΟΙΧΕΙΑ ΕΡΓΟΥ

#Project ID

ΕΠΑΡΧΙΑΚΟΣ ΟΡΓΑΝΙΣΜΟΣ ΑΥΤΟΔΙΟΙΚΗΣΗΣ
ΛΑΡΝΑΚΑ

ΔΗΜΟΣ / ΚΟΙΝΟΤΗΤΑ **ΑΡΑΔΙΠΠΟΥ**

AXIS ARCHITECTS TEAM L.L.C.

ΣΤΟΙΧΕΙΑ ΜΕΛΕΤΗΤΗ

AXIS ARCHITECTS TEAM L.L.C
Αρ. Μητρώου ΕΤΕΚ: C00446

ΣΤΟΙΧΕΙΑ ΑΡΧΙΤΕΚΤΟΝΑ

Αναστάσιος Οικονόμου
Αρ. Μητρώου ΕΤΕΚ: A112925

Υπογραφή.....

ΣΤΟΙΧΕΙΑ ΕΠΙΚΟΙΝΩΝΙΑΣ

ΤΗΛ. +357 24251515
EMAIL. info@agapiou.cy

ΤΙΤΛΟΣ ΣΧΕΔΙΟΥ :
A003 ΚΑΤΟΨΕΙΣ

ΚΛΙΜΑΚΑ : **1:100 / A2**

ΣΤΑΔΙΟ : **ΤΕΛΙΚΑ ΣΧΕΔΙΑ**

ΑΡ. ΣΧΕΔΙΟΥ : **A003**

ΗΜΕΡΟΜΗΝΙΑ : **9/25/2026**