



BLOCK A ±0.00 = +66.35

ΣΥΣΤΗΜΑ ΤΕΧΝΙΚΟΥ ΕΞΑΕΡΙΣΜΟΥ

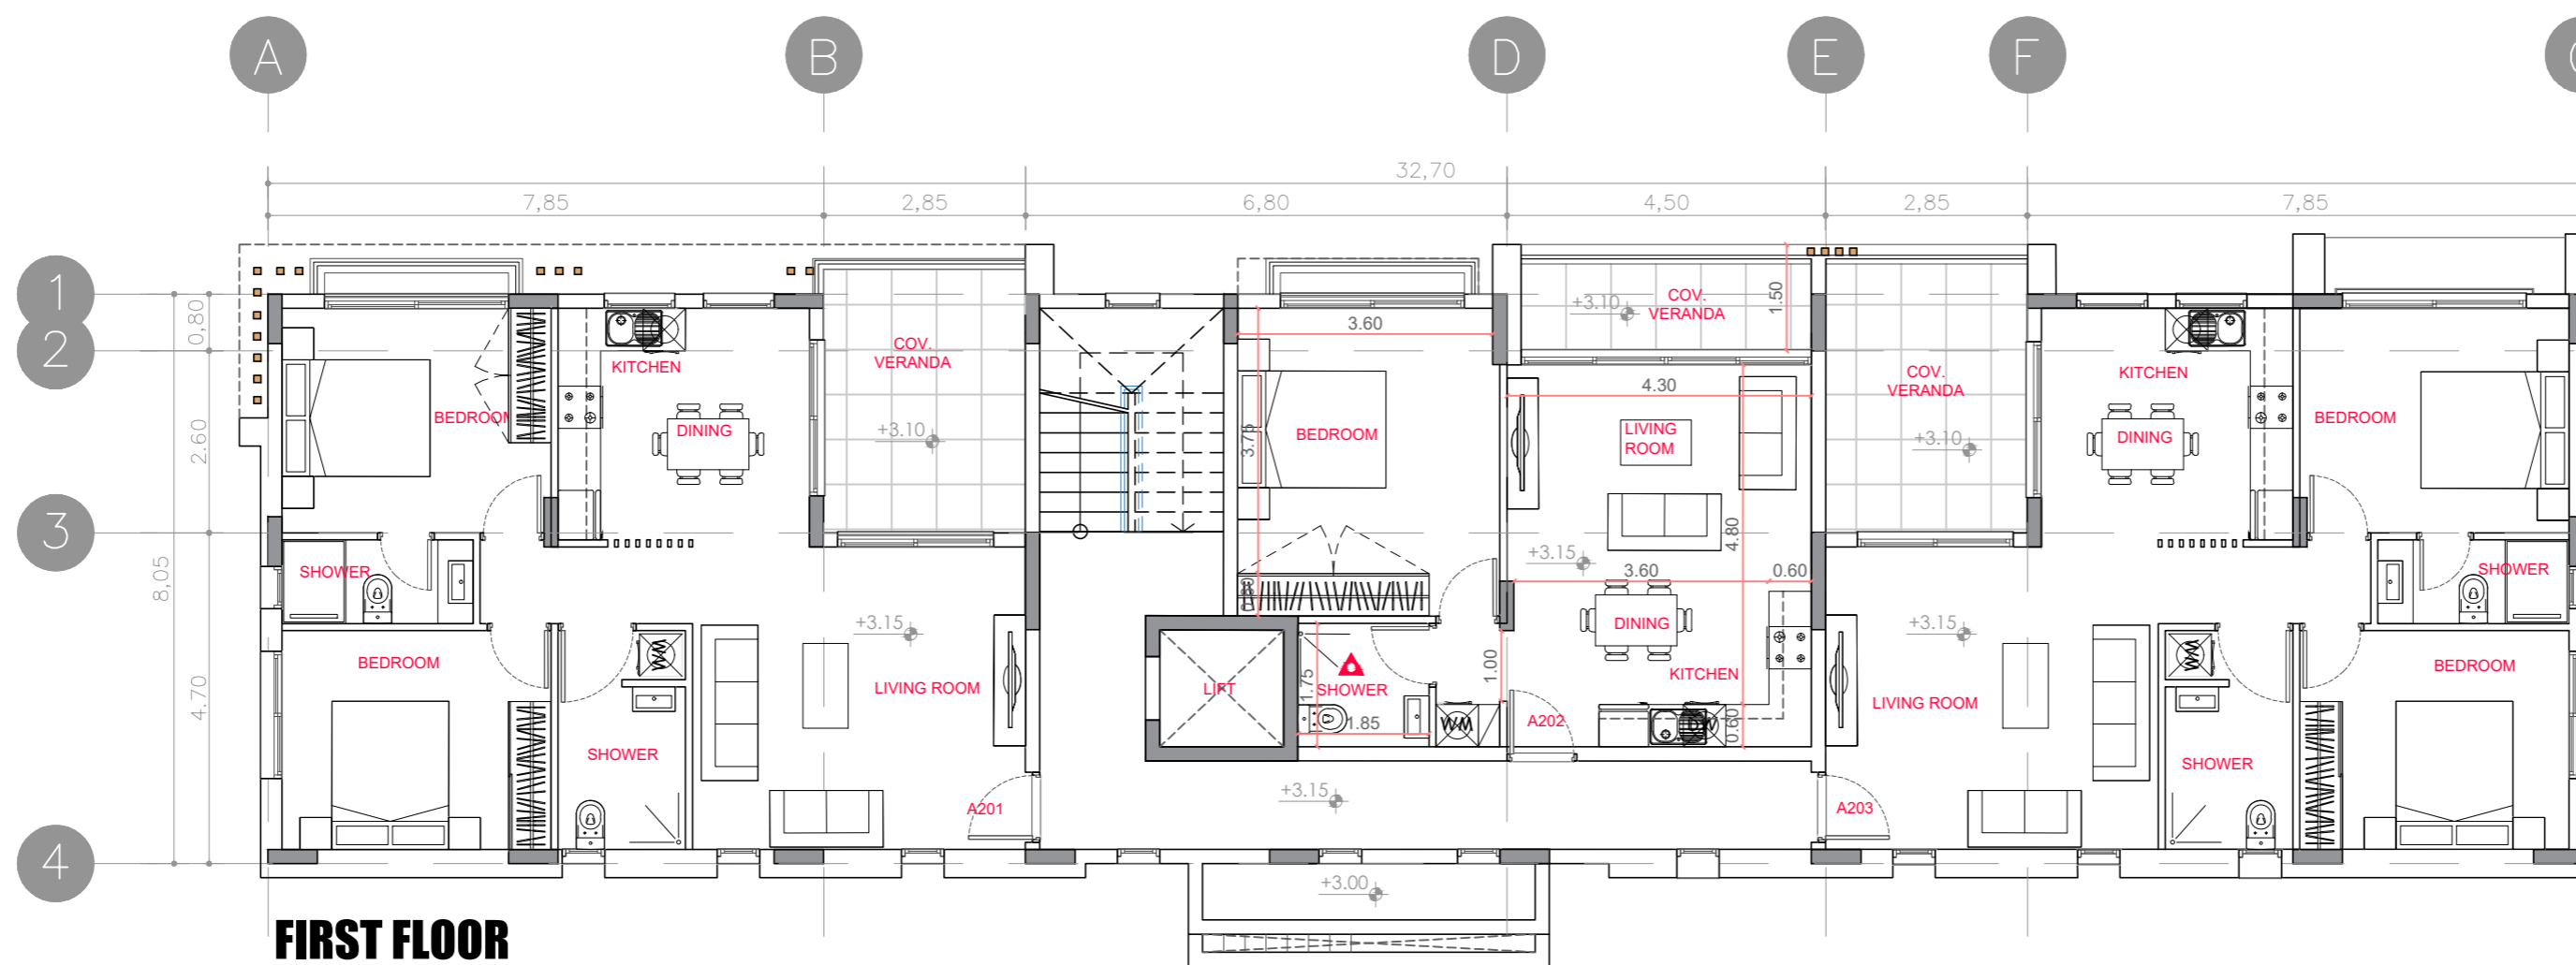

FIRST FLOOR

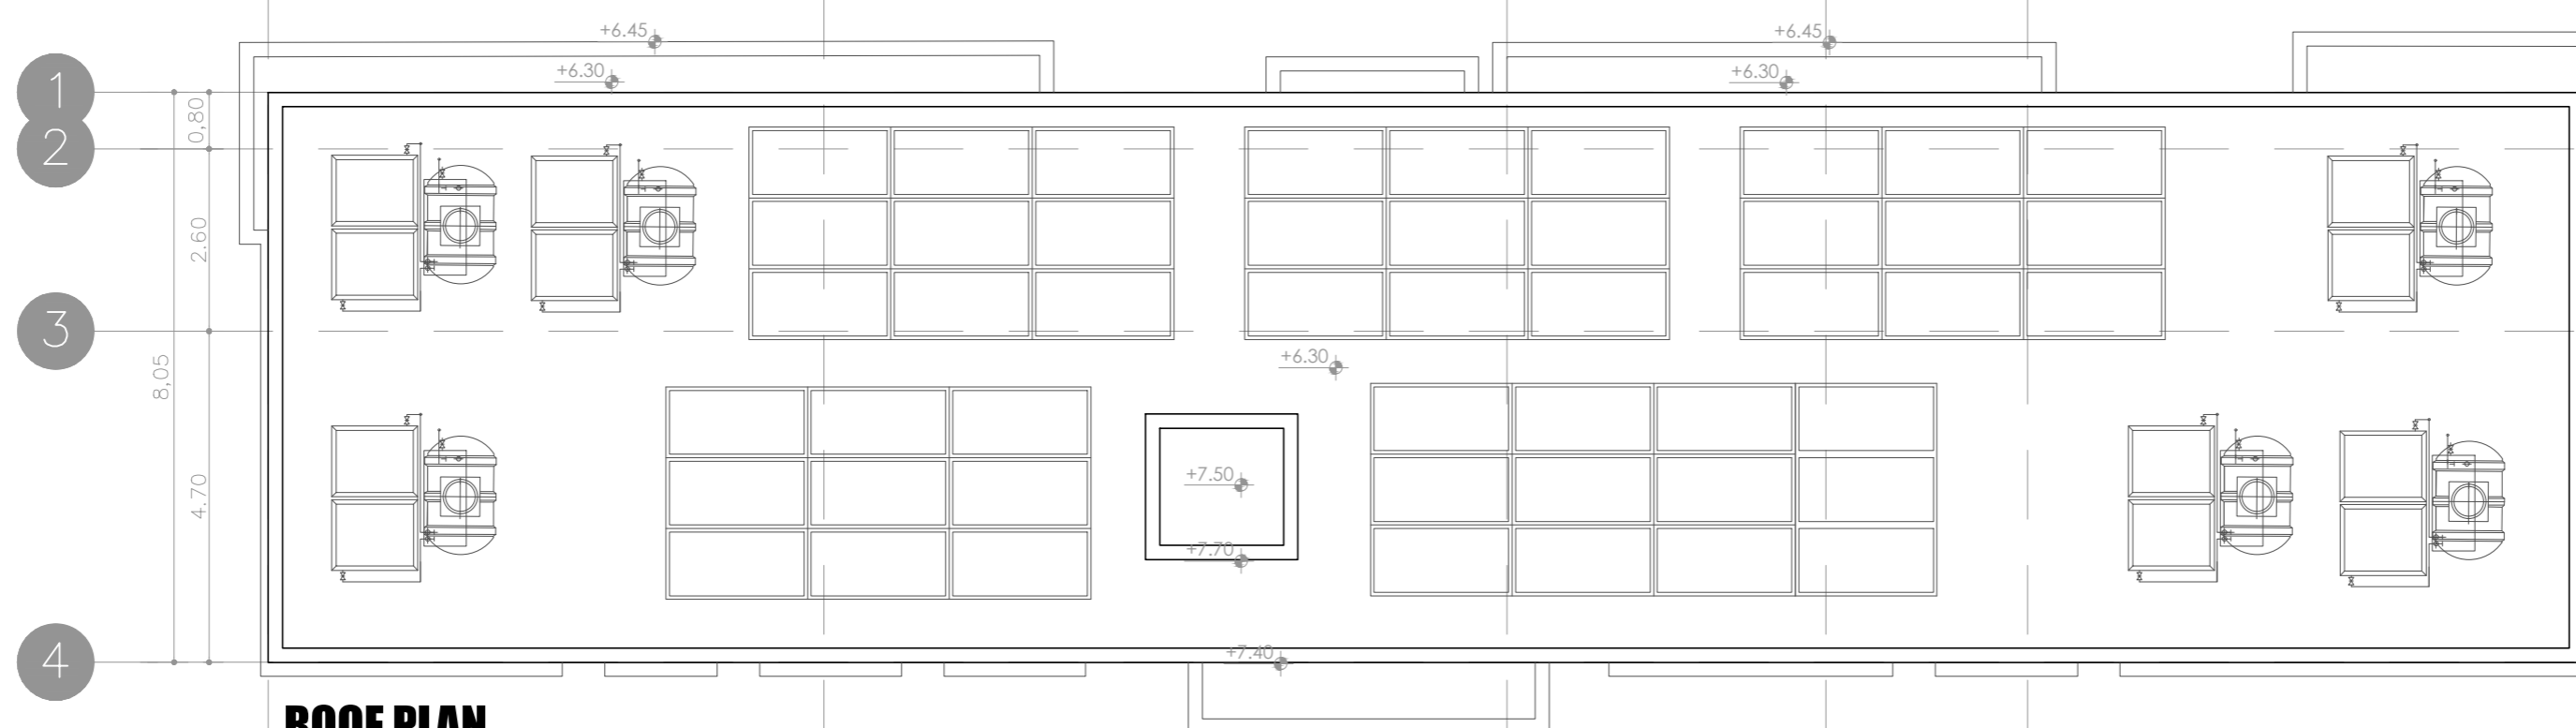

ROOF PLAN

**A**  
BLOCK