



BLOCK A ±0.00 = +66.35

ΣΥΣΤΗΜΑ ΤΕΧΝΙΚΟΥ ΕΞΑΕΡΙΣΜΟΥ

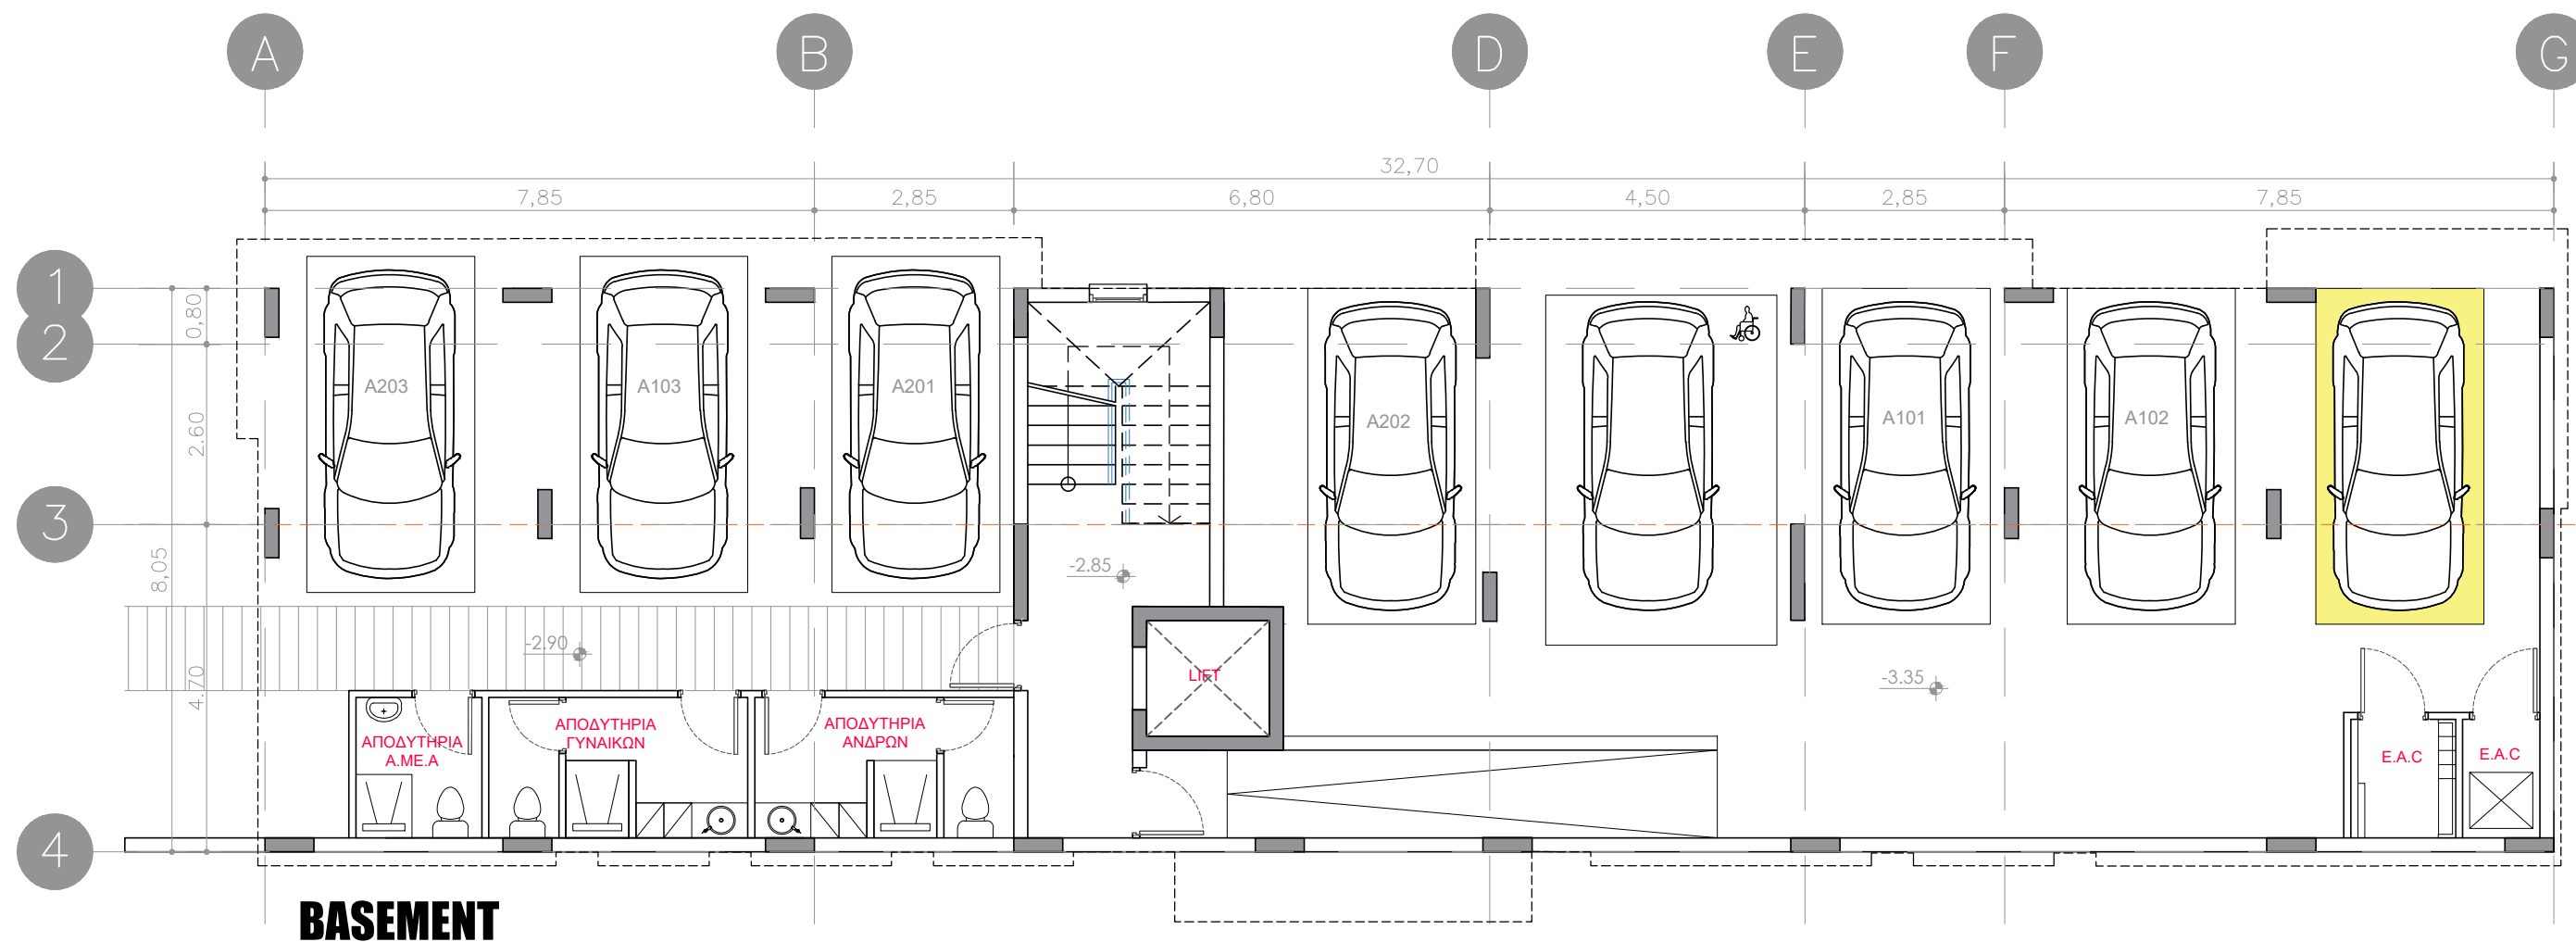

BASEMENT

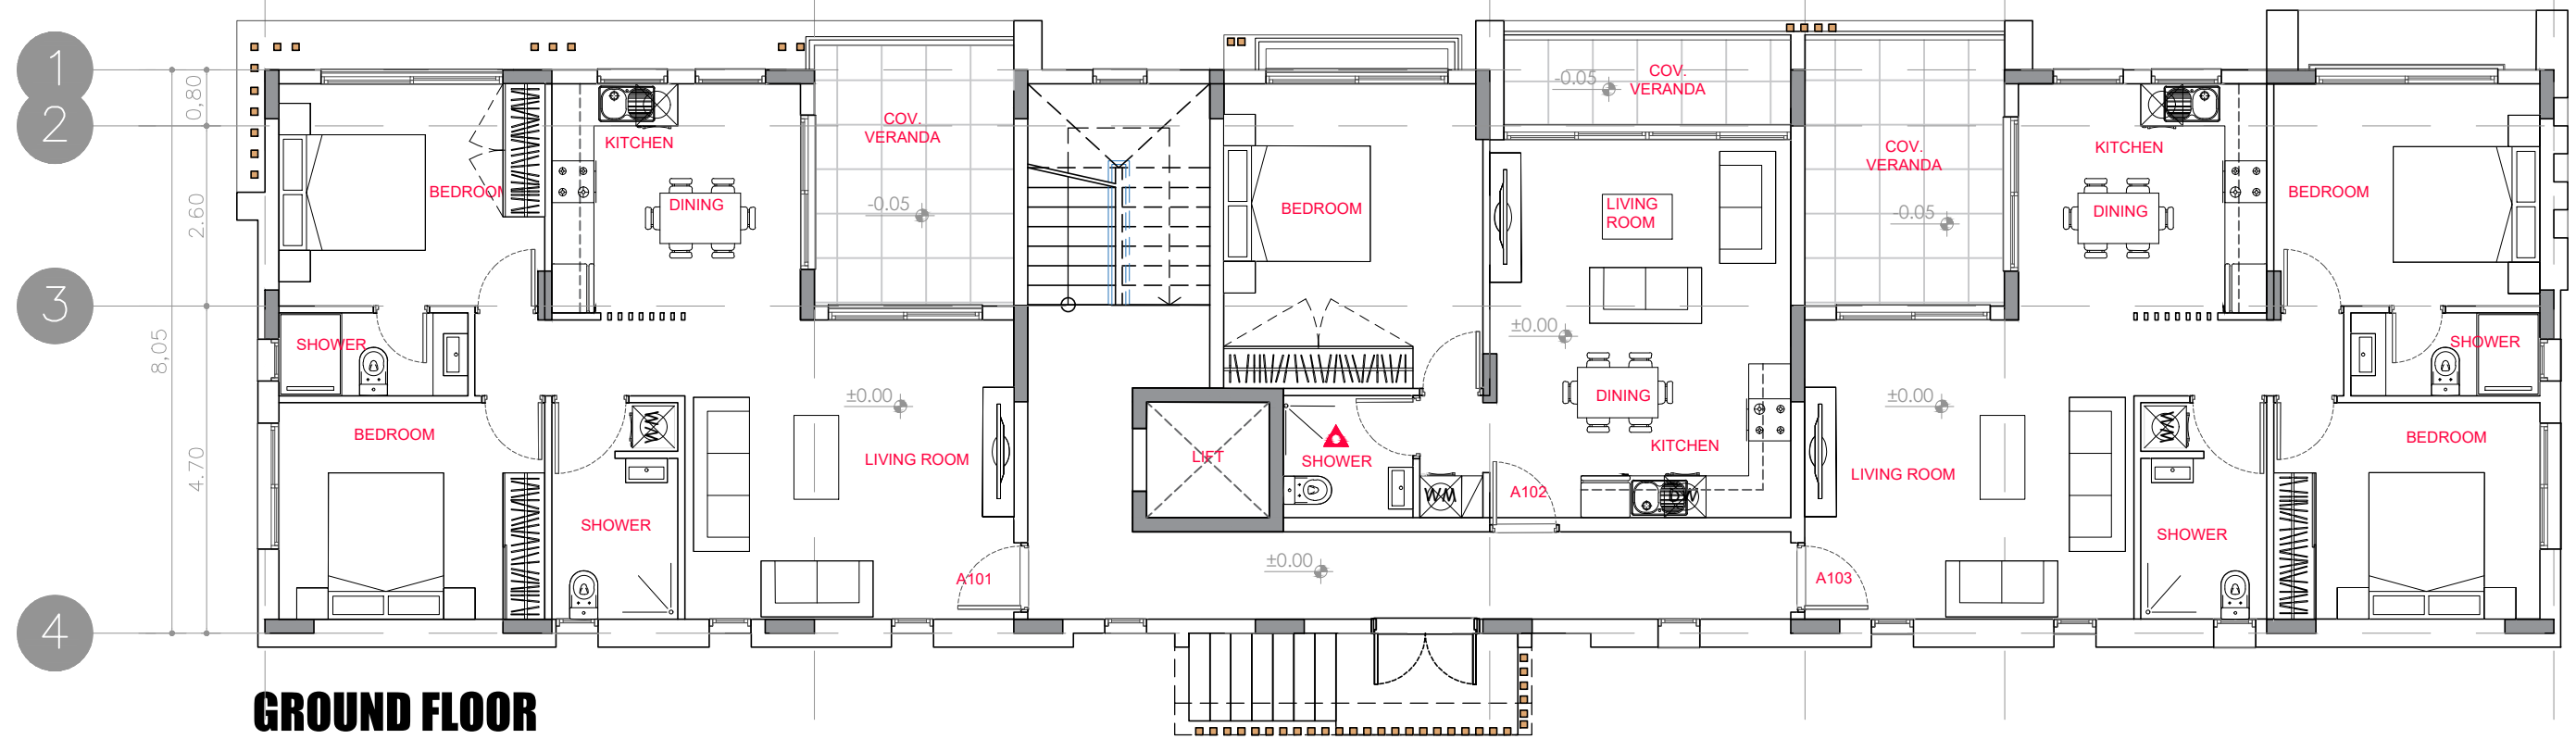

GROUND FLOOR

A
BLOCK