




ΚΑΤΟΙΚΙΑ 1 - ΚΑΤΟΨΗ ΥΠΟΓΕΙΟΥ

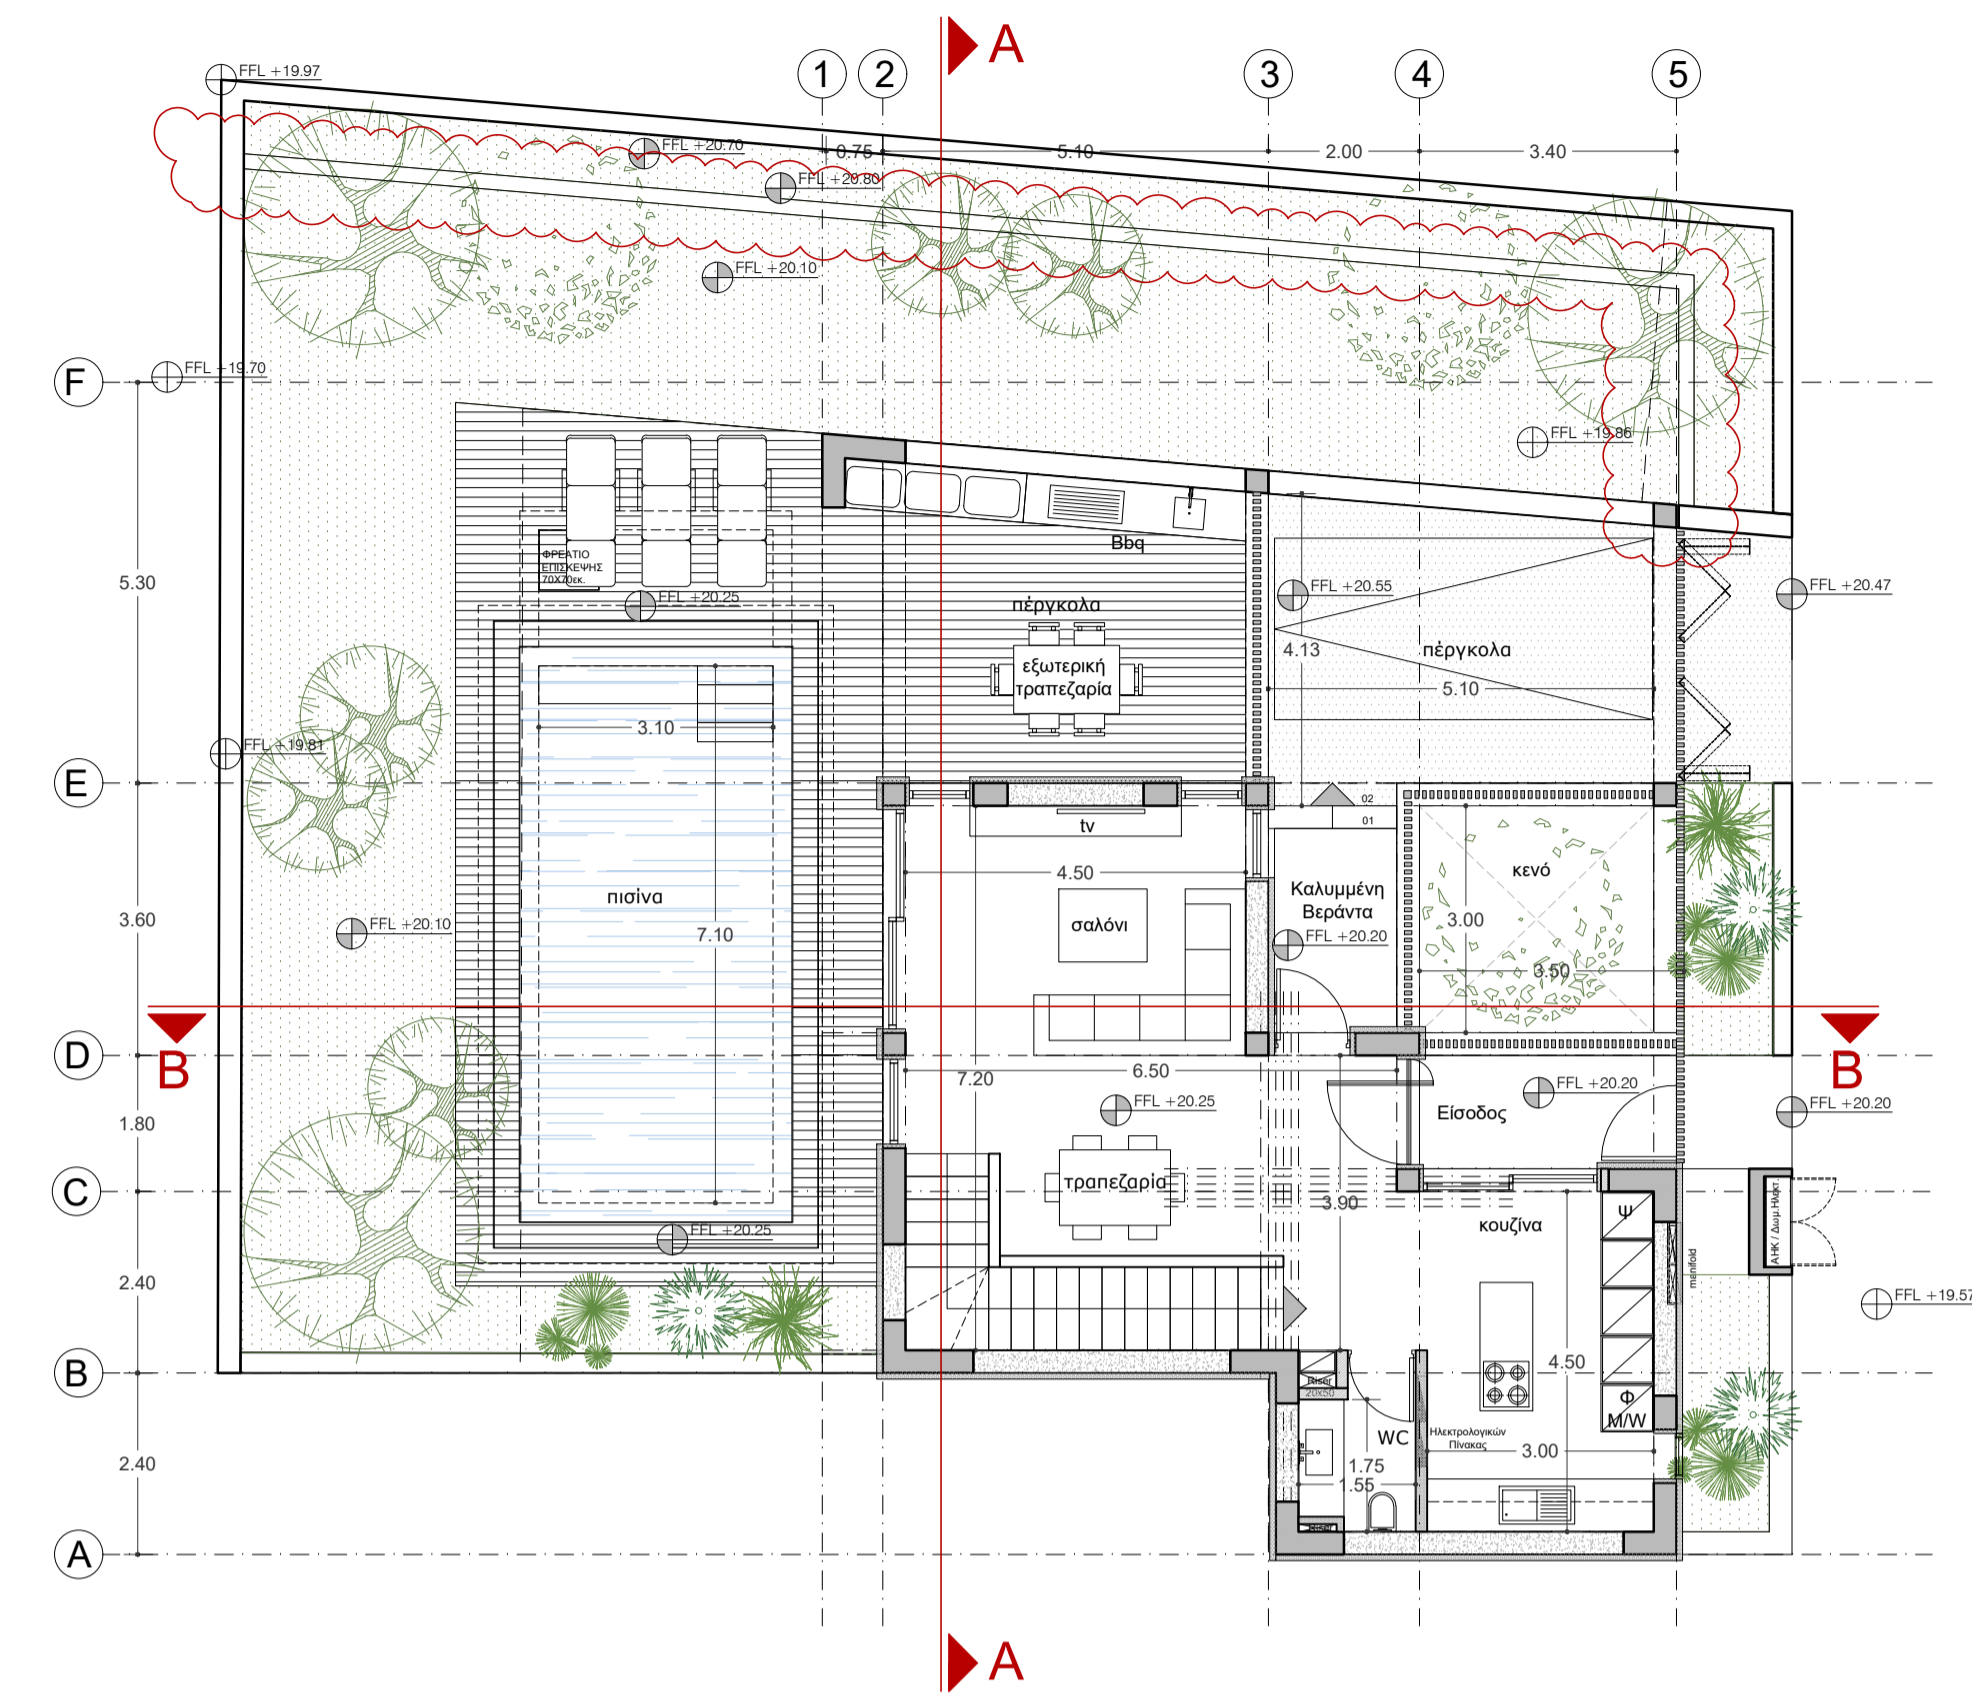

ΚΑΤΟΙΚΙΑ 1 - ΚΑΤΟΨΗ ΙΣΟΓΕΙΟΥ

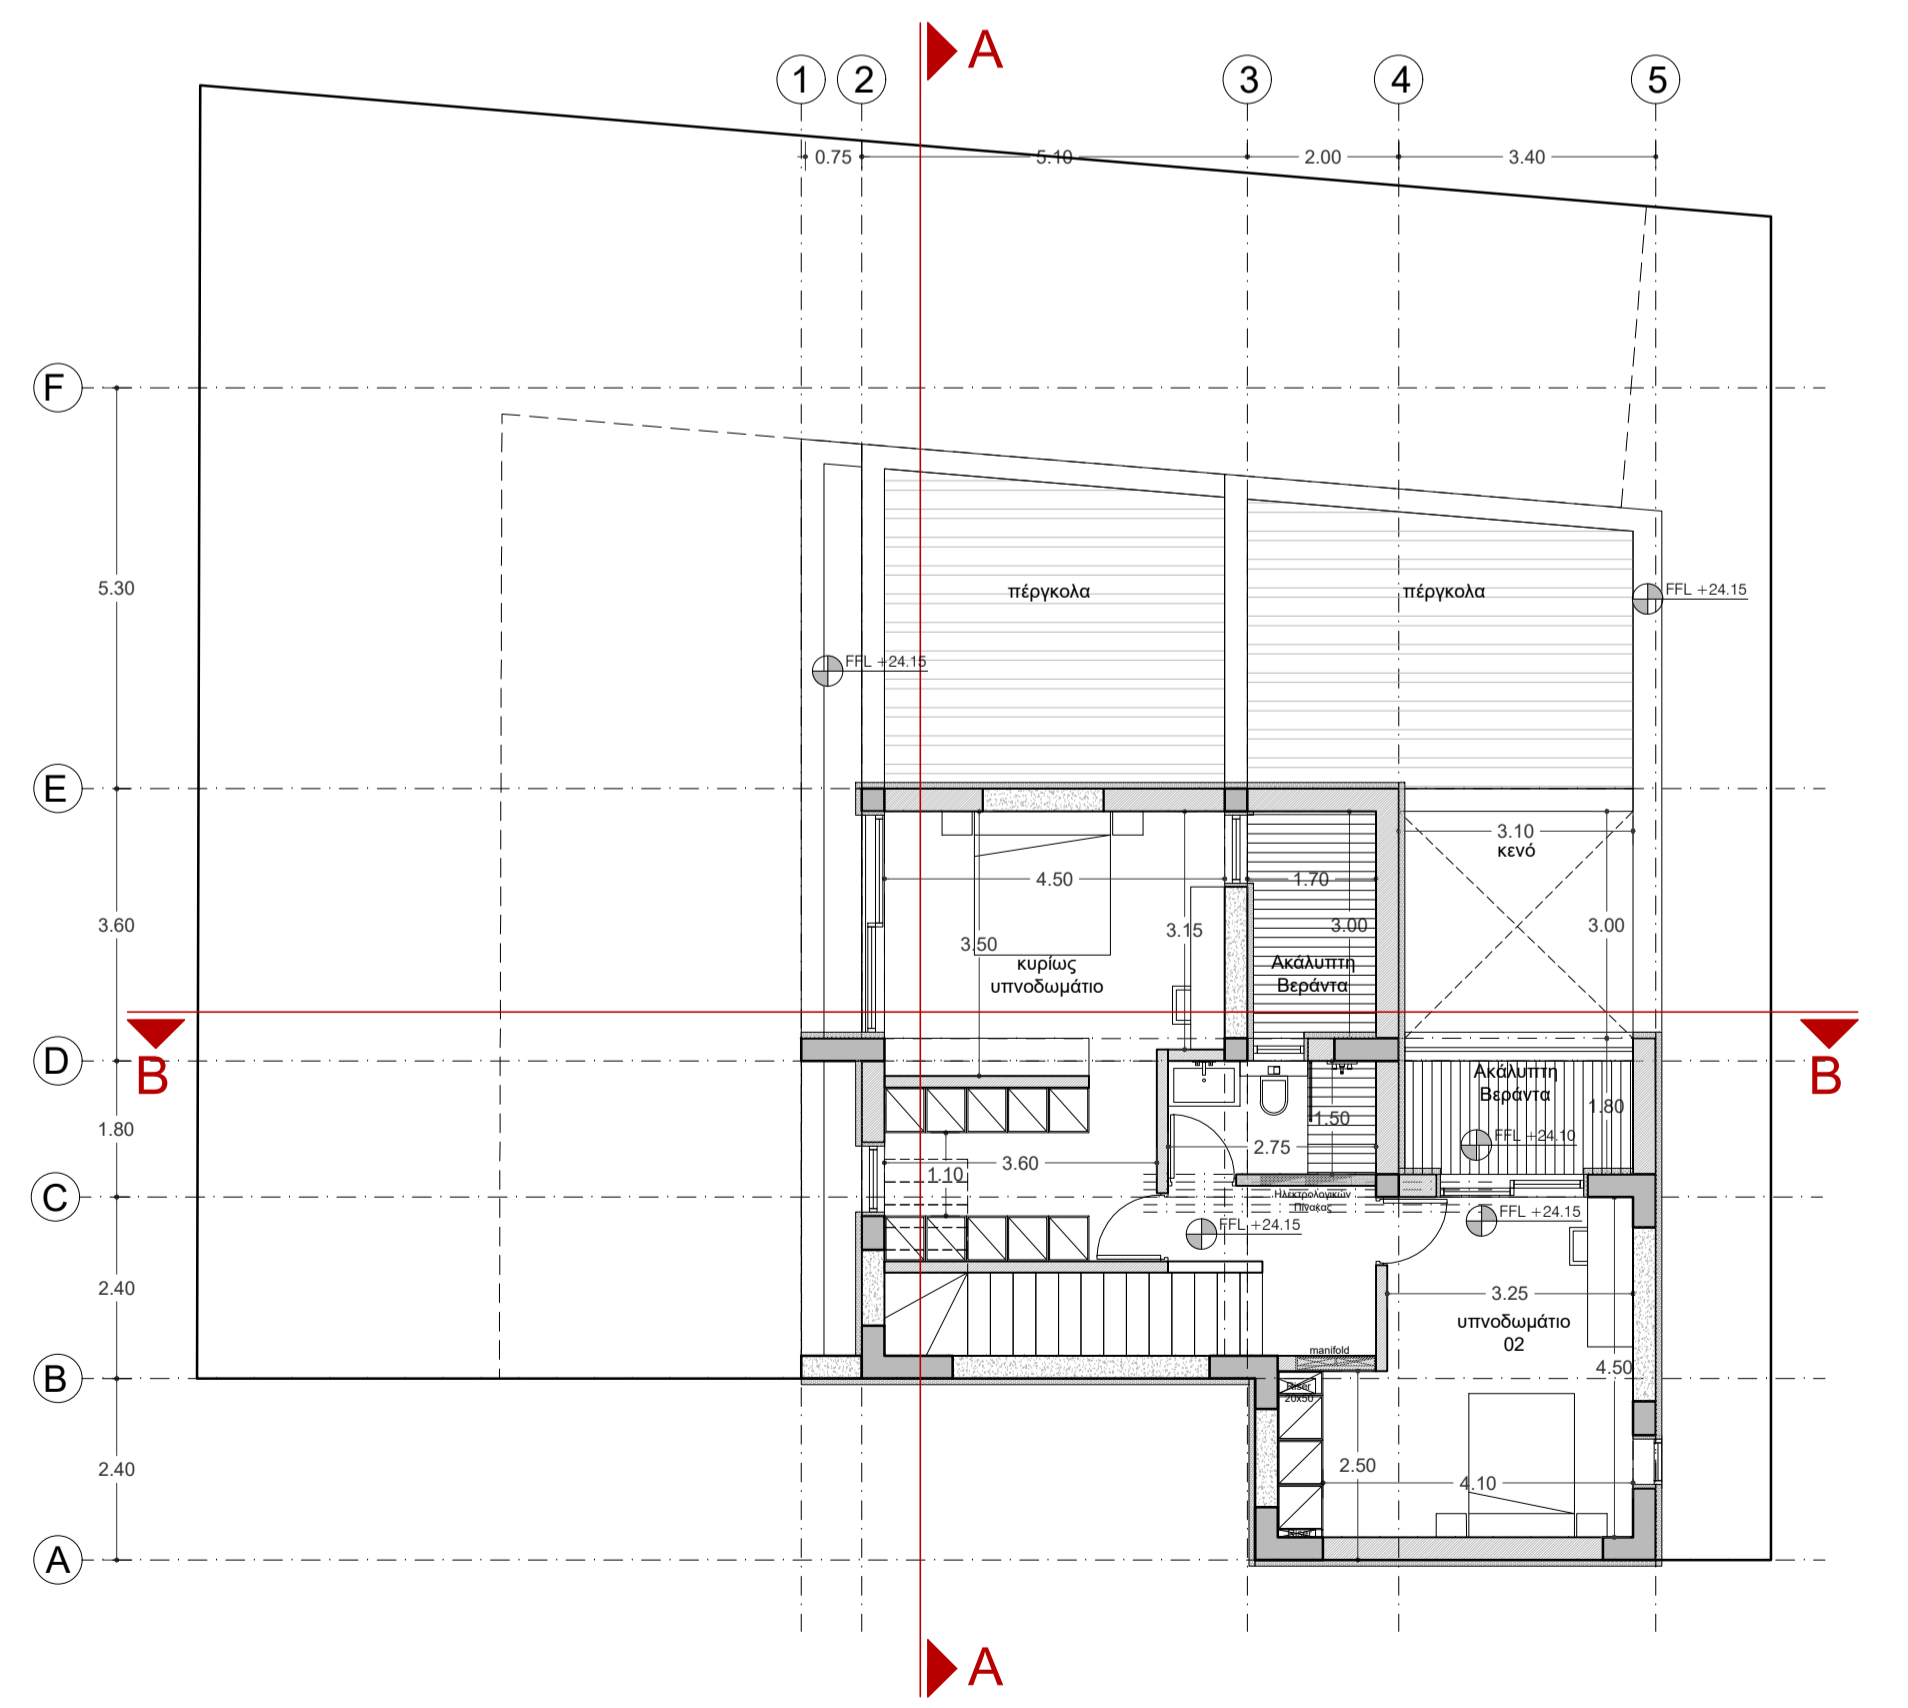

ΚΑΤΟΙΚΙΑ 1 - ΚΑΤΟΨΗ ΟΡΟΦΟΥ

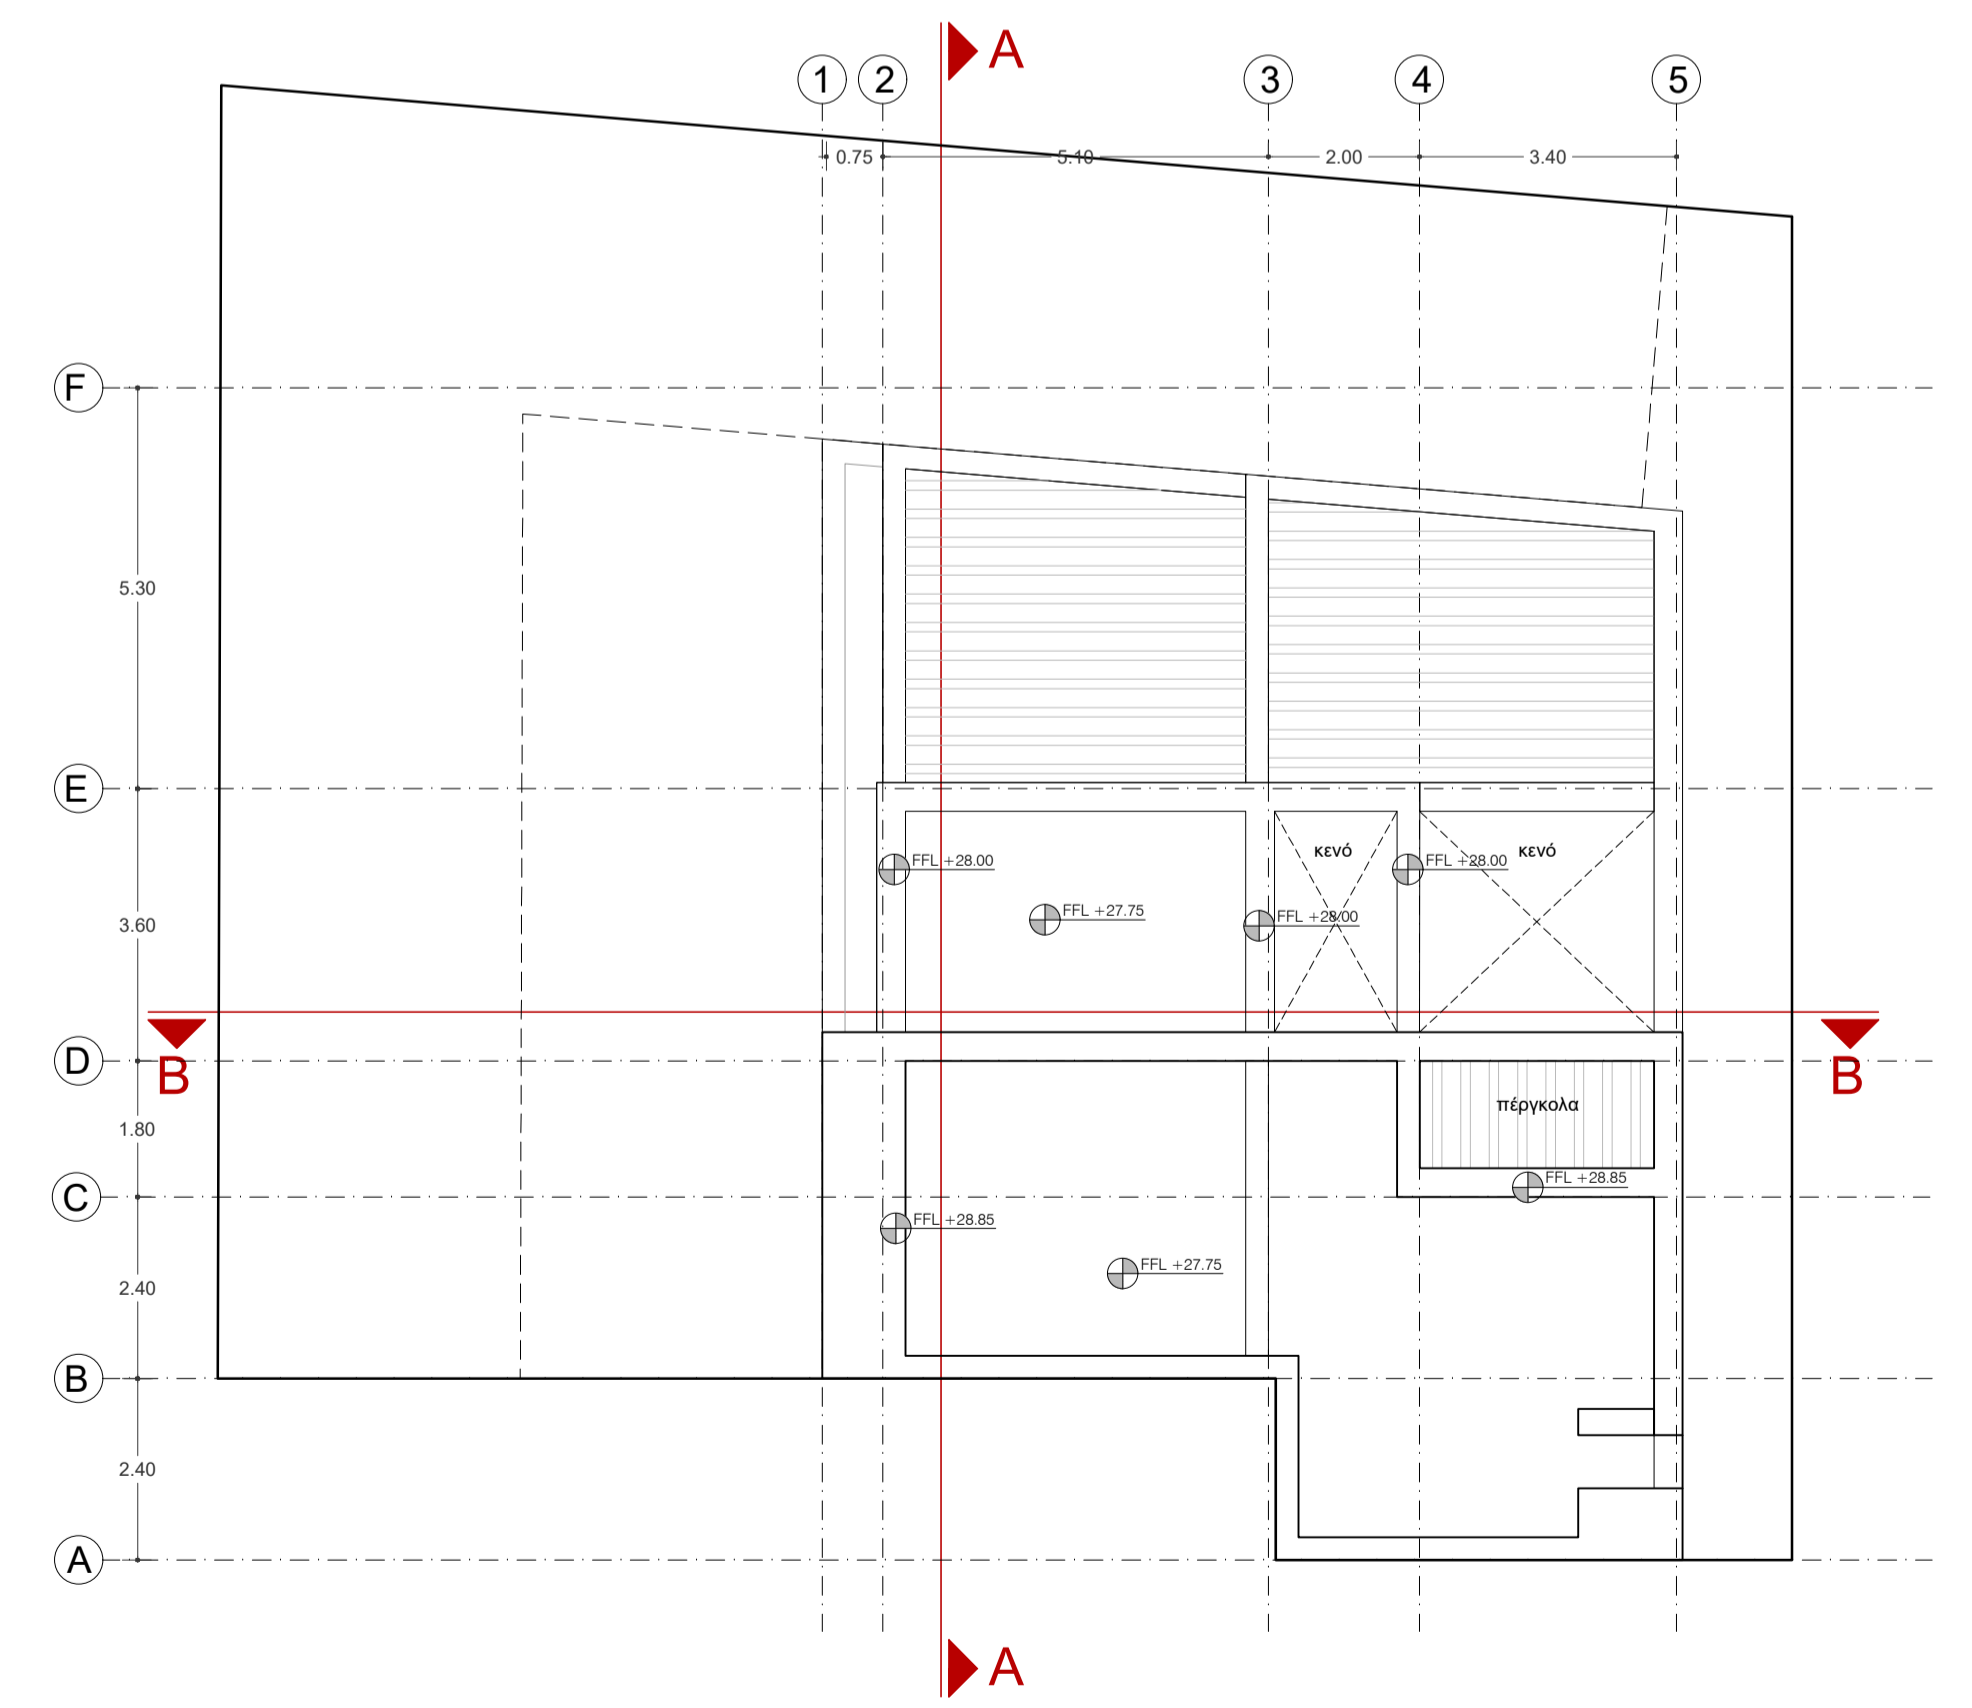

ΚΑΤΟΙΚΙΑ 1 - ΚΑΤΟΨΗ ΟΡΟΦΗΣ

Αλλαγές:

R01 ΚΑΤΑΣΚΕΥΑΣΤΙΚΑ ΣΧΕΔΙΑ 22.11.2023
 ΚΑΤΑΣΚΕΥΑΣΤΙΚΑ ΣΧΕΔΙΑ 25.07.2023

JOB NO	STAGE	DESIGN NO	REV
148	C	K1 A100	R01

PROJECT: ΕΙΡΟΣ ΕΡΓΟ
 El pez - Luxury Beachfront Living

CLIENT: ΚΙΟΥΤΙΟ HOMES

DRAWING: ΚΑΤΟΙΚΙΑ 01 ΚΑΤΟΨΕΙΣ

DATE: 08/03/2022

SCALE: 1:100@A1

DRAWN BY: MG

CHECKED BY: EK

PAGE: SETIME


ΣΗΜΕΙΩΣΕΙΣ:

- ΚΤ Κούπελο γυφωσανίδας
- ΗΚ Κοιμήτες ηλεκτρικές - παροχή για ροόμε
- ΚΒ Κρυφός φωτισμός από led stripe
- Γ Γράμα σε μετώπη
- ΓΣ Γράμα τύπου Slot
- Α/C A/C της LG χρώμα κερύο σκούρο
- Α/Ε/Ε Τεχνικός Εξοπλισμός
- ☉ Rain Shower οροφής


Όλες οι Ψευδοροφές είναι από γυφωσανίδα 12.5 γλ. εκτός σε χώρους υγιεινής θα είναι από ανθρακίτη γυφωσανίδα 12.5γλ. Οι Γυφωσανίδες να είναι εκλεκτής ποιότητας της εταιρείας του αρχιτέκτονα. Η γυφωσανίδα τοποθετείται σε σκελετό ο οποίος μπορεί να αποτελείται από μεταλλικά προφίλ όλων των διαστάσεων. Τα μεταλλικά προφίλ κόβονται στο απαραίτητο μήκος και τοποθετούνται σε απόσταση 40cm μεταξύ τους. Όλες οι εσωτερικές τοιχοποιίες από γυφωσανίδα που βρίσκονται σε χώρους με υγρασία όπως μπάνια, Δίπλα από γυφωρίες π.χ. κουζίνα ή πλυσταριό θα είναι από ανθρακίτη γυφωσανίδα καλής ποιότητας της εταιρείας του αρχιτέκτονα και με βάση τις προδιαγραφές του προμηθευτή. Σε όλες τις ενώσεις θα πρέπει να τοποθετείται 8cm τουλάχιστον 50 εκ. πλάτος. Όλες οι επιφάνειες πρέπει να είναι ομαλές και βάση σχεδίων. Ζαβές ή ανωμαλίες επιφάνειας θα πρέπει να διορθώνονται. Να ληφθούν όλα τα κριτήρια access panels, εργασιές γυφωρίες κλιματιστικών και φωτιστικών. Για κρυφό φωτισμό σε χώρους υγιεινής Βλ. σχέδια μπάνια. Για σημεία φωτισμού Βλ. ηλεκτρολογικά σχέδια. Για σημεία κλιματισμού Βλ. μηχανολογικά σχέδια.

- Ψ01 Ψευδοροφή από γυφωσανίδα 12.5γλ. εσωτερικού χώρου με σκελετό ανα 40 εκ. Ύψος 2.55 μ. από τελειωμένο δάπεδο.
- Ψ02 Ψευδοροφή από ανθρακίτη γυφωσανίδα 12.5γλ. εσωτερικού χώρου με σκελετό ανα 40 εκ. Ύψος 2.60 μ. από τελειωμένο δάπεδο.
- Ψ03 Ψευδοροφή από ανθρακίτη γυφωσανίδα 12.5γλ. εσωτερικού χώρου με σκελετό ανα 40 εκ. Ύψος 2.80 μ. από τελειωμένο δάπεδο.
- Ψ04 Ψευδοροφή από γυφωσανίδα 12.5γλ. εσωτερικού χώρου με σκελετό ανα 40 εκ. Ύψος 3.00 μ. από τελειωμένο δάπεδο.
- Ψ05 Ψευδοροφή από γυφωσανίδα 12.5γλ. εσωτερικού χώρου με σκελετό ανα 40 εκ. Ύψος 3.25 μ. από τελειωμένο δάπεδο.
- Ψ06 Πέργολα - Μορίνες στο έργο 16x80gλ @ 80gλ κενό Ύψος 3.05 μ. από τελειωμένο δάπεδο βεράντας.
- Ψ07 Πλάκα γίνεται 3 χρώρα σπάτουλα και τελειωμα διακοσμητική σπάτουλα χρώμα επίλογής Ε.Α.


Όλες οι ψευδοροφές θα γίνεται 3 χρώρα σπάτουλα και τελειωμα διακοσμητική σπάτουλα χρώμα επίλογής Ε.Α. εκτός αν γίνεται επένδυση

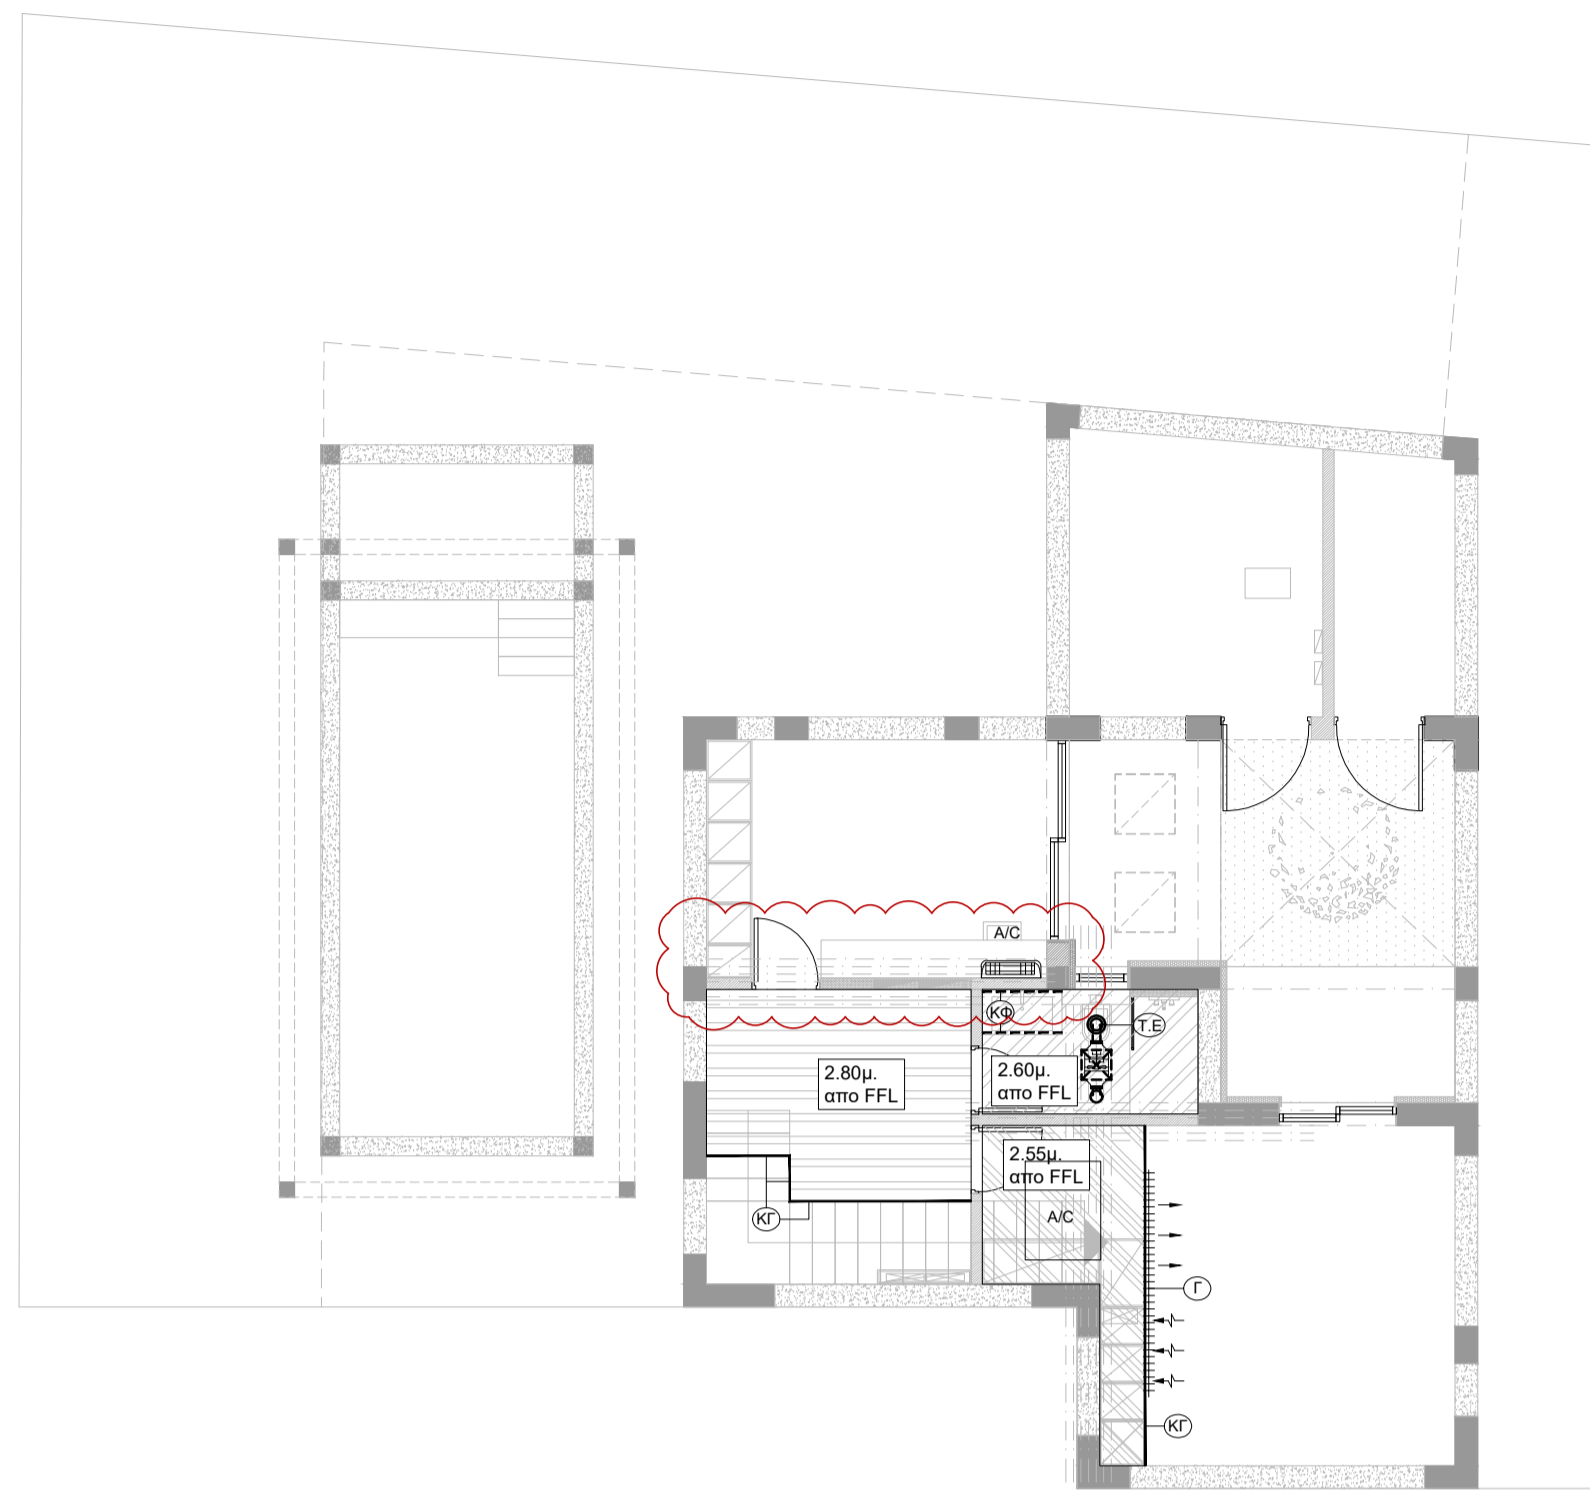

ΨΕΥΔΟΡΟΦΗ - ΚΑΤΟΨΗ ΥΠΟΓΕΙΟΥ

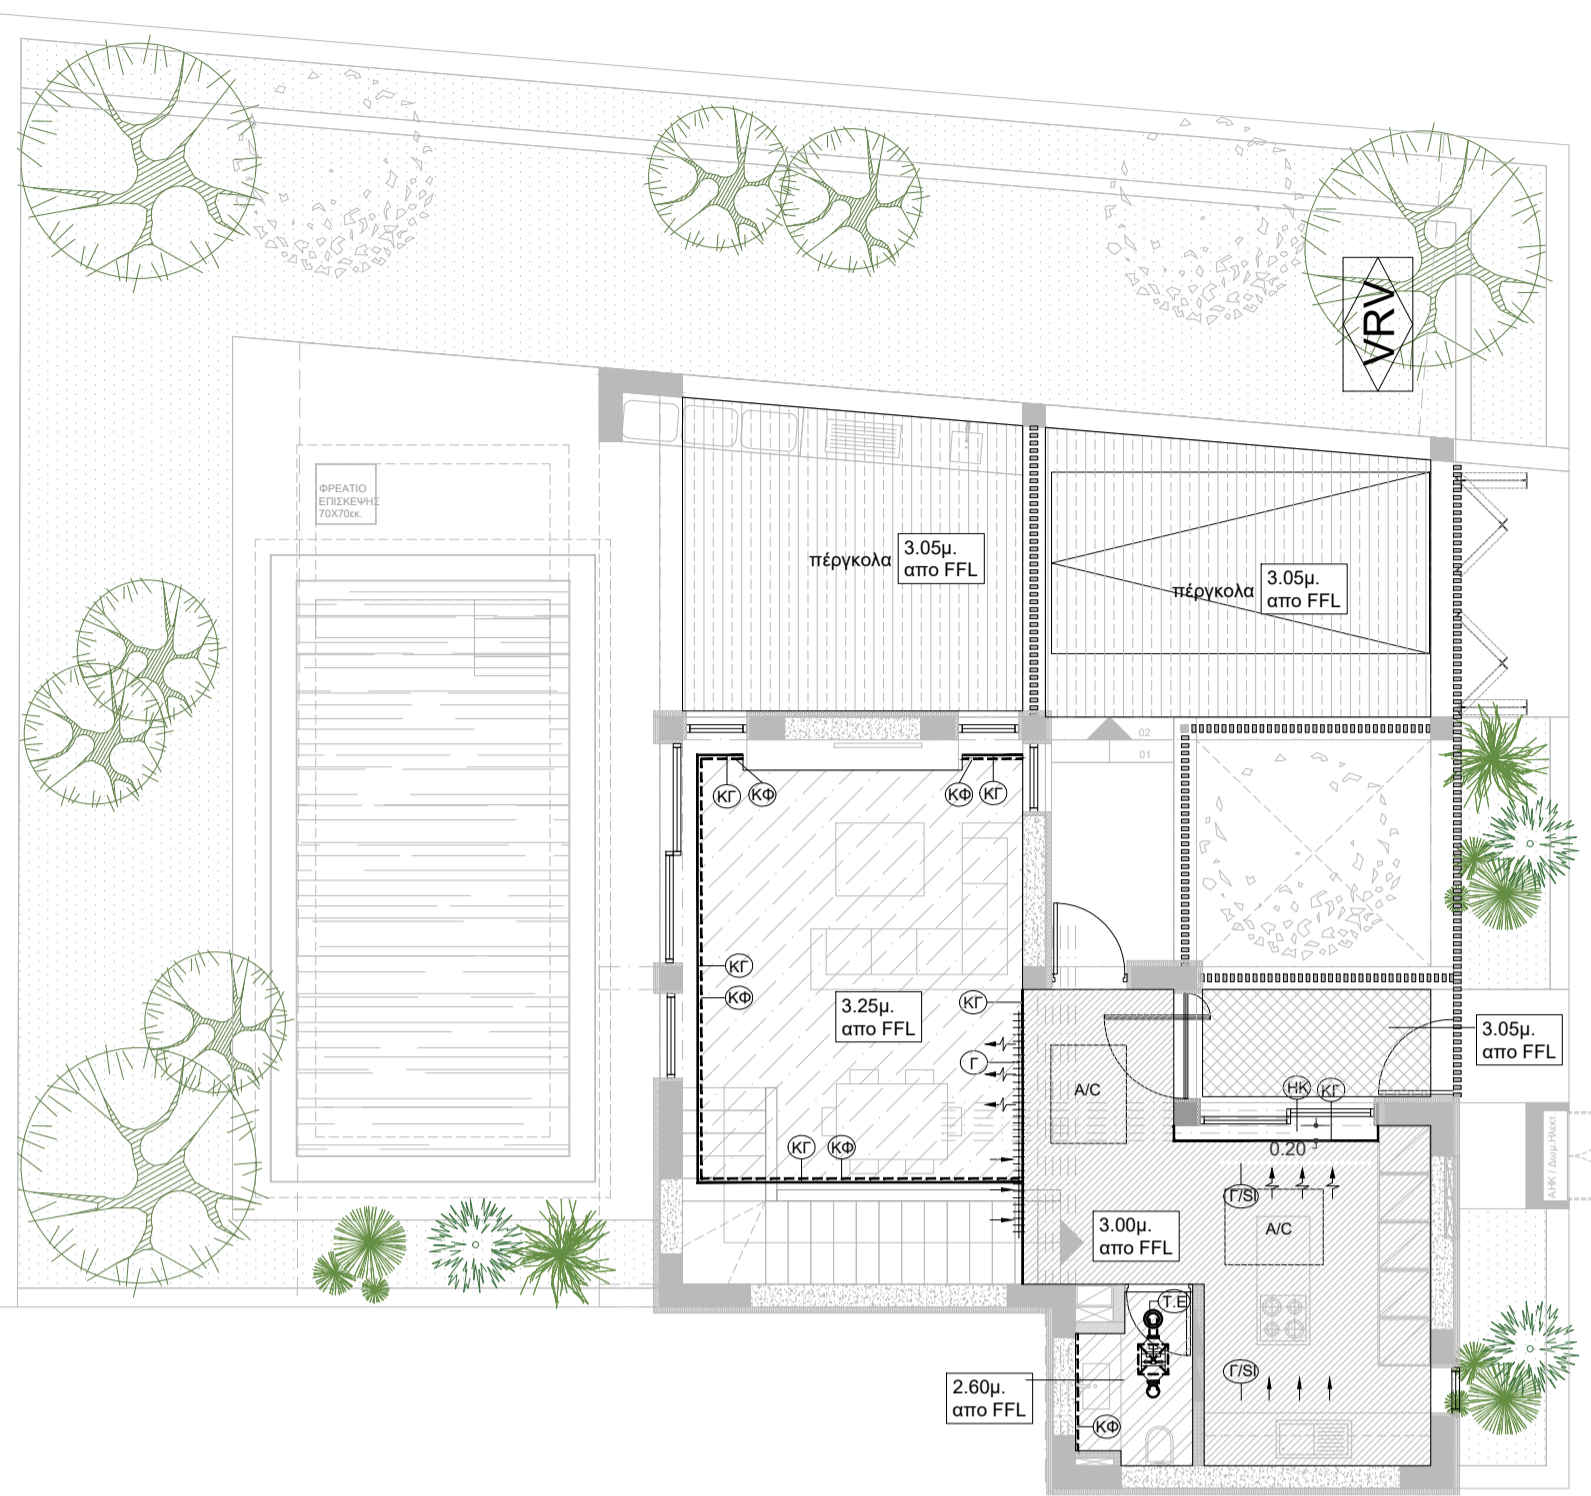

ΨΕΥΔΟΡΟΦΗ - ΚΑΤΟΨΗ ΙΣΟΓΕΙΟΥ

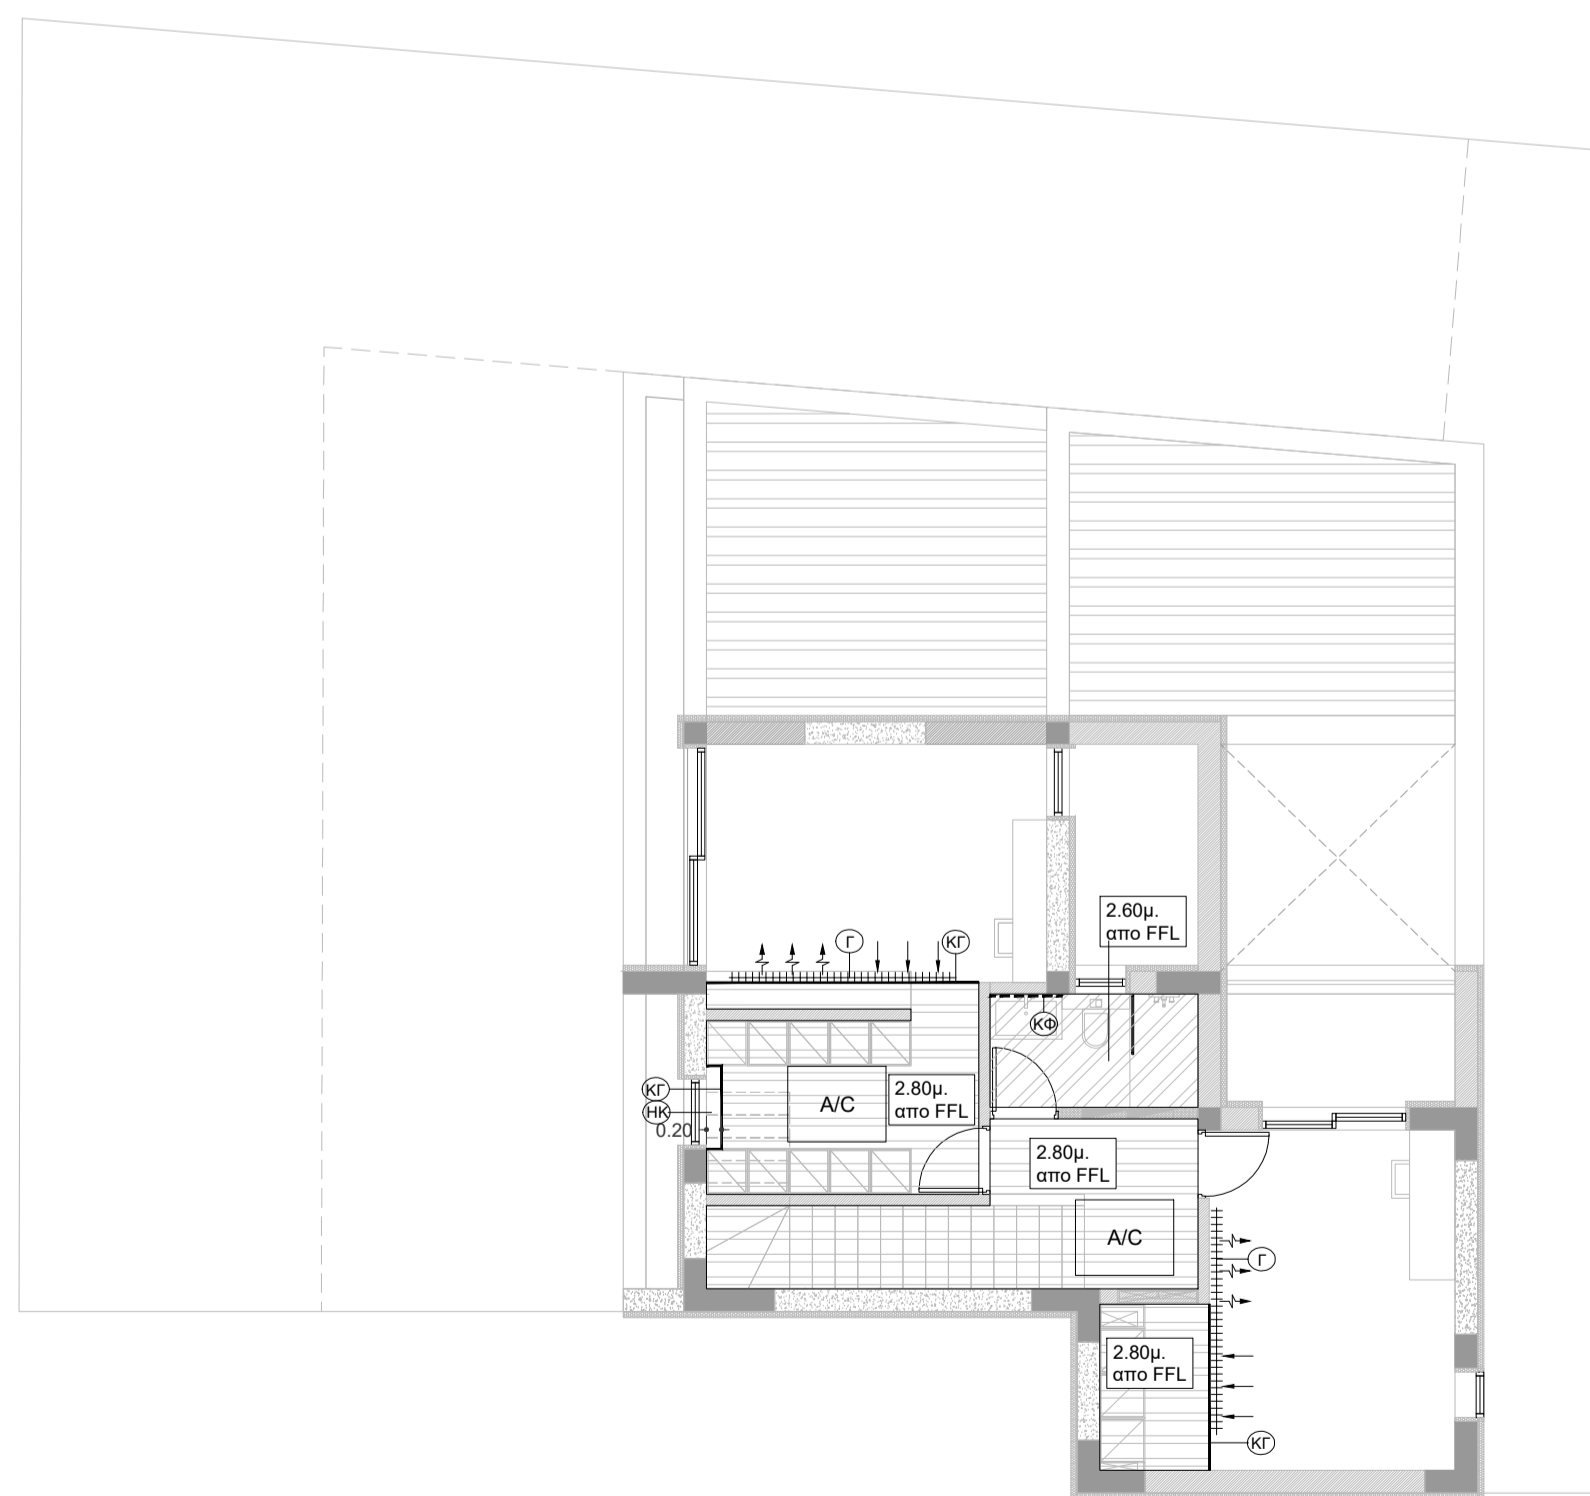

ΨΕΥΔΟΡΟΦΗ - ΚΑΤΟΨΗ ΟΡΟΦΟΥ

ΑΛΛΑΓΕΣ:

R01 ΚΑΤΑΣΚΕΥΑΣΤΙΚΑ ΣΧΕΔΙΑ 22.11.2023
 ΚΑΤΑΣΚΕΥΑΣΤΙΚΑ ΣΧΕΔΙΑ 25.07.2023

ΔΩΡ ΕΡΓΟ	ΣΤΑΔΙΟ	ΣΥΜΒΟΛΟ ΑΡΙΘΜΟΥ	ΚΩΔ. ΑΜΑΡΗΣ
148	C	K1 A400	R01

PROJECT ΕΡΓΟ
 El pez - Luxury Beachfront Living

CLIENT ΡΕΛΑΤΙΣ
 ΚΟΥΤΙΟ HOMES

DRAWING ΣΧΕΔΙΟ
 ΚΑΤΟΙΚΙΑ 01
 ΨΕΥΔΟΡΟΦΕΣ - ΚΑΤΟΨΕΙΣ

DATE ΗΜΕΡΟΜΗΝΙΑ
 08/03/2022

SCALE ΚΑΜΑΚΑ
 1:100@A1

DRAWN BY ΣΧΕΔΙΑΣΤΗΣ
 MG

CHECKED BY ΓΕΩΡΓΙΟΣ
 EK

PAGE ΣΕΛΙΔΑ