

1 • ΚΑΤΟΨΗ ΠΙΛΟΤΗΣ (ΚΑΤΩ ΤΜΗΜΑ)  
1 : 200



ΠΑΝΑΓΙΩΤΗΣ ΠΟΛΕΜΙΤΗΣ ΓΙΩΡΓΟΣ ΟΝΗΣΙΦΟΡΟΥ  
T: 99 542002 T: 99 470630  
E: info@mazearch.com  
Ελευθερίου Βενιζελου 38, Γρ.203, 8021, Πάφος

**ΕΡΓΟΔΟΤΗΣ**

Owner

**ΕΡΓΟ**

Project Name

**GENERAL NOTES**

Revision Schedule

R/N	Description	Date
-----	-------------	------

**ΤΙΤΛΟΣ ΣΧΕΔΙΟΥ**

PILOTI (BLOCK 01)

**ΠΕΡΙΟΧΗ**

GEROSKIPOU

**ΚΩΔΙΚΟΣ ΣΧ.**

Project Number

**A/A ΣΧΕΔΙΟΥ**


A101

**ΗΜΕΡΟΜΗΝΙΑ**

10.01.2025

**ΚΛΙΜΑΚΑ@A3**

1 : 200

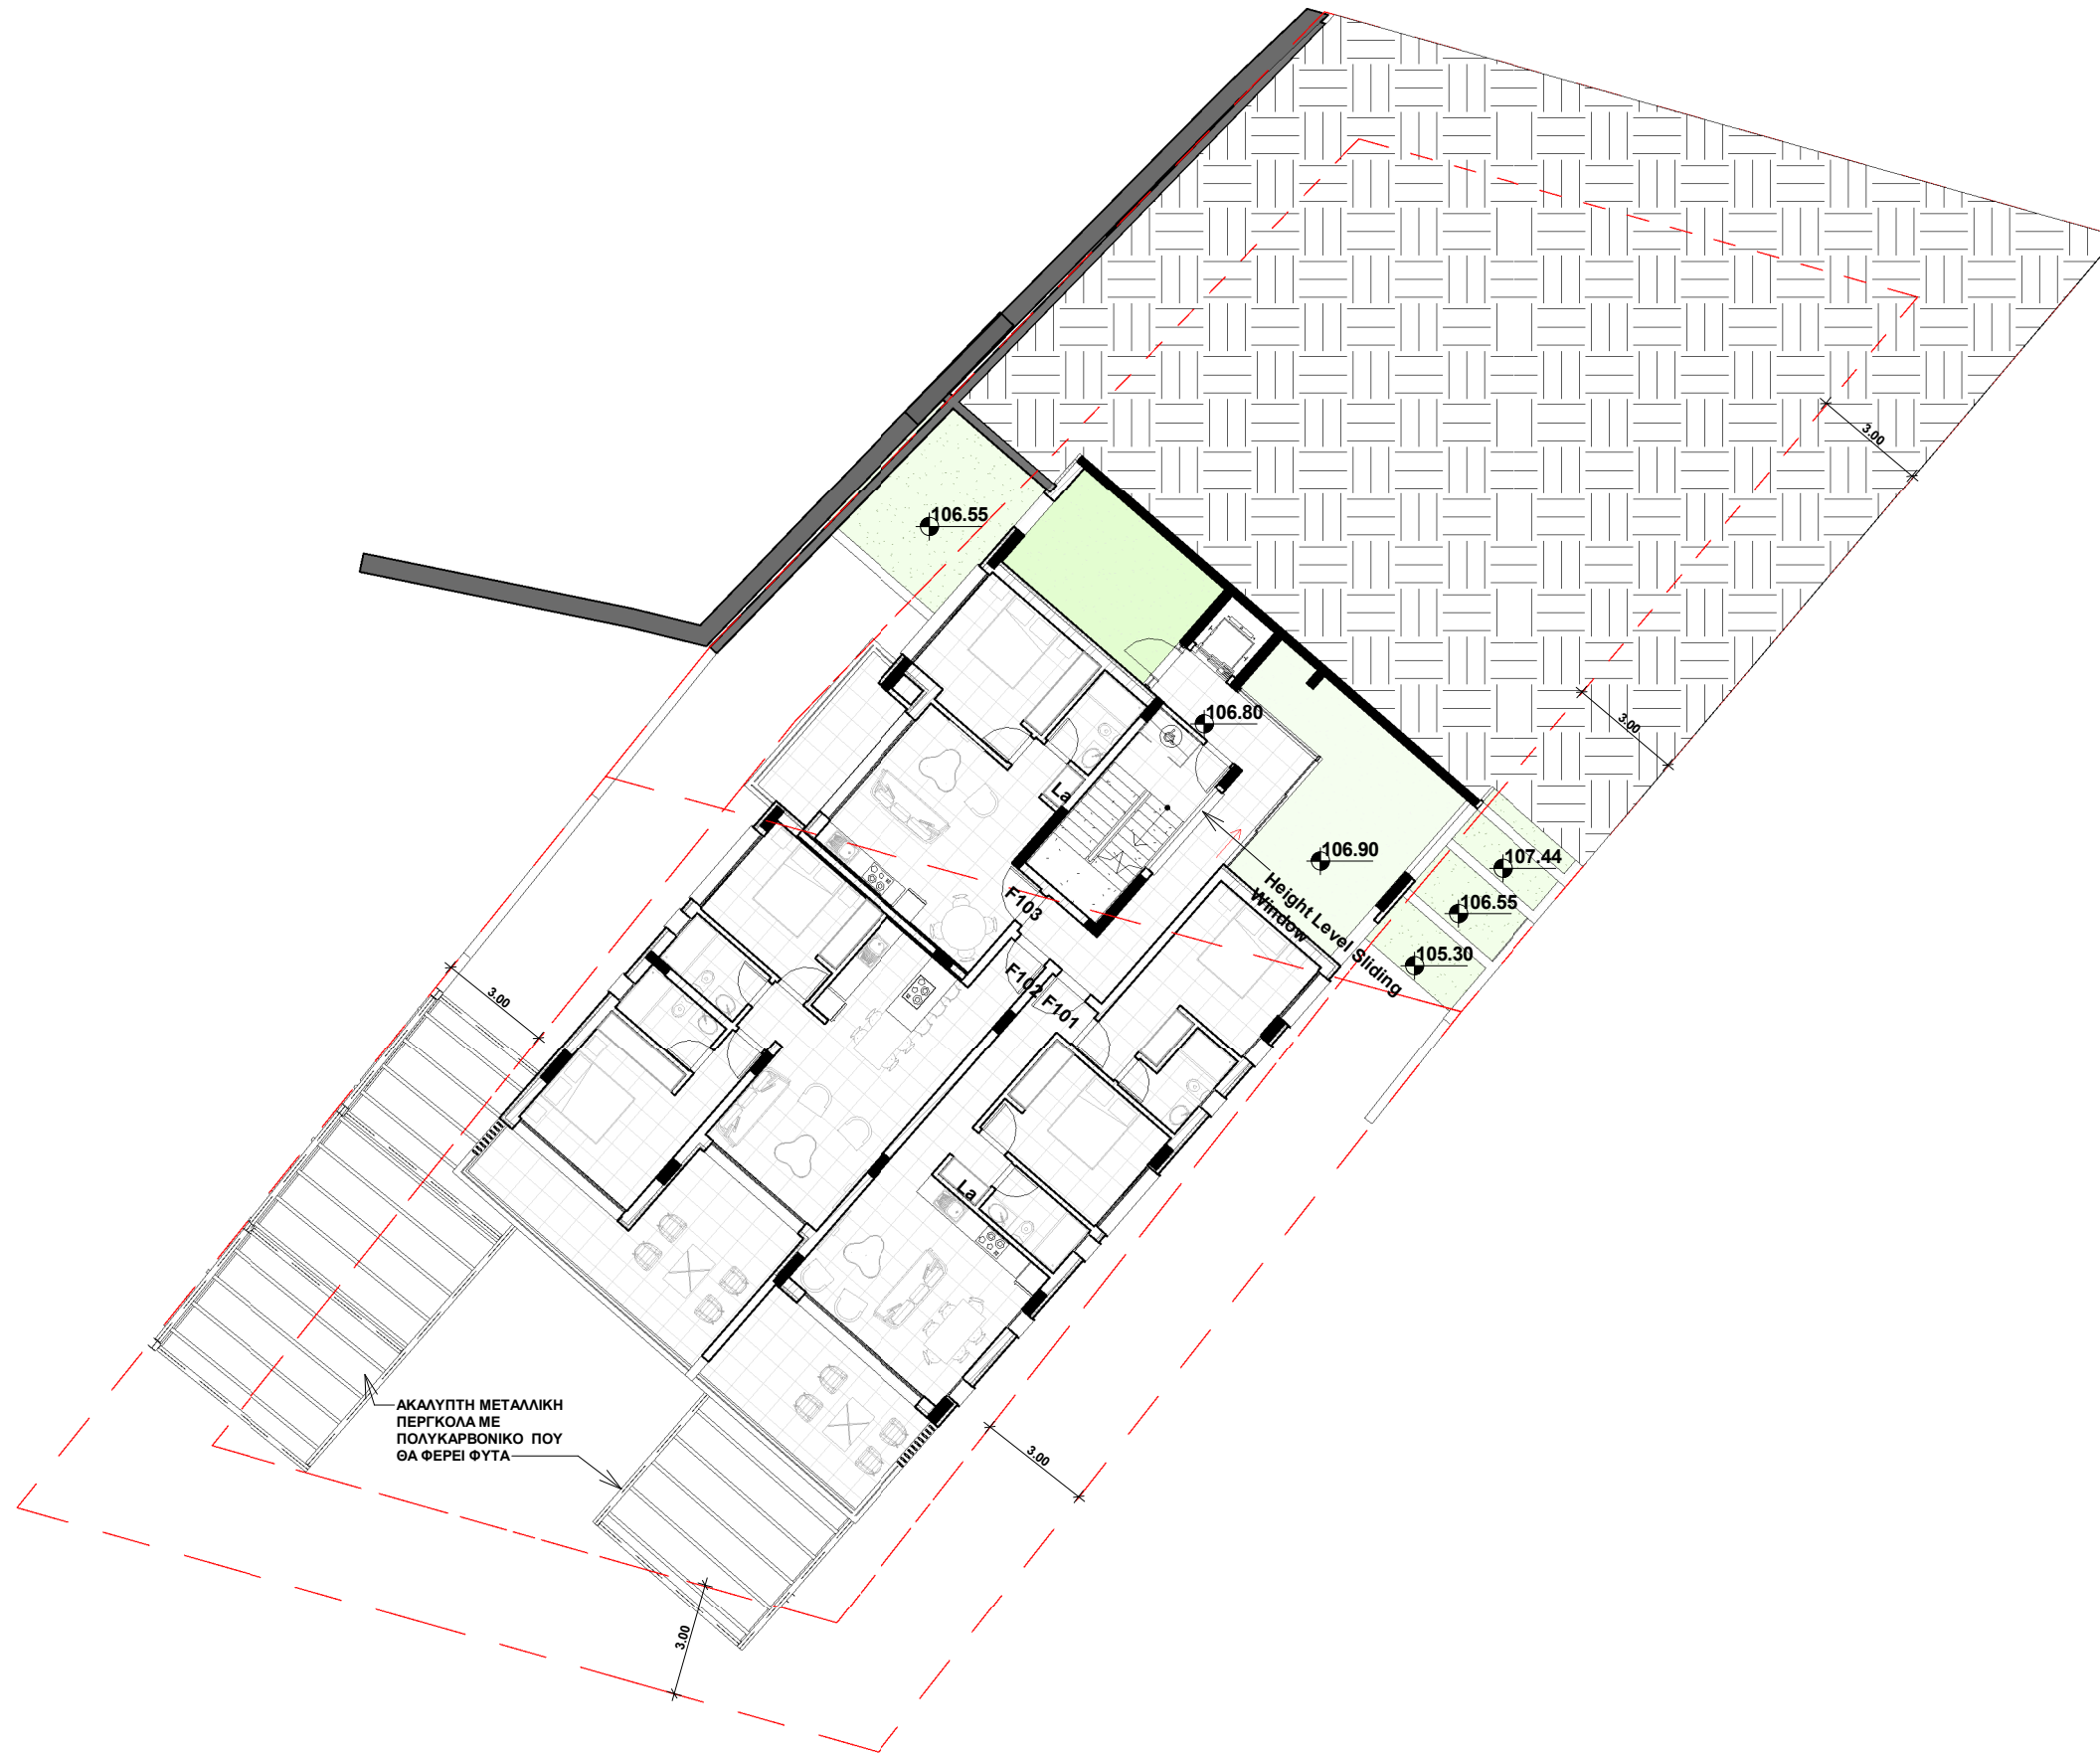

1 • ΚΑΤΟΨΗ 1ΟΥ ΟΡΟΦΟΥ (ΚΑΤΩ ΤΜΗΜΑ)  
1 : 200



ΠΑΝΑΓΙΩΤΗΣ ΠΟΛΕΜΙΤΗΣ ΓΙΩΡΓΟΣ ΟΝΗΣΙΦΟΡΟΥ  
T: 99 542002 T: 99 470630  
E: info@mazearch.com  
Ελευθερίου Βενιζελου 38, Γρ.203, 8021, Πάφος

**ΕΡΓΟΔΟΤΗΣ**

Owner

**ΕΡΓΟ**

Project Name

**GENERAL NOTES**

Revision Schedule

R/N	Description	Date
-----	-------------	------

**ΤΙΤΛΟΣ ΣΧΕΔΙΟΥ**

1ST LEVEL (BLOCK 01)

**ΚΩΔΙΚΟΣ ΣΧ.**

Project Number

**Α/Α ΣΧΕΔΙΟΥ**

A102

**ΠΕΡΙΟΧΗ**

GEROSKIPOU

**ΗΜΕΡΟΜΗΝΙΑ**

10.01.2025

**ΚΛΙΜΑΚΑ@A3**

1 : 200



1 • ΚΑΤΟΨΗ 2ΟΥ ΟΡΟΦΟΥ (ΚΑΤΩ ΤΜΗΜΑ)  
1 : 200

	<b>ΕΡΓΟΔΟΤΗΣ</b>	<b>GENERAL NOTES</b>	<b>Revision Schedule</b>			<b>ΤΙΤΛΟΣ ΣΧΕΔΙΟΥ</b>		<b>ΠΕΡΙΟΧΗ</b>	
	Owner			R/N	Description	Date	2ND LEVEL (BLOCK 01) _ PILOTI (BLOCK 02)		GEROSKIPOU
<b>ΕΡΓΟ</b> Project Name						<b>ΚΩΔΙΚΟΣ ΣΧ.</b>	<b>Α/Α ΣΧΕΔΙΟΥ</b>	<b>ΗΜΕΡΟΜΗΝΙΑ</b>	<b>ΚΛΙΜΑΚΑ@A3</b>
						Project Number	A103	10.01.2025	1 : 200

ΠΑΝΑΓΙΩΤΗΣ ΠΟΛΕΜΙΤΗΣ      ΓΙΩΡΓΟΣ ΟΝΗΣΙΦΟΡΟΥ  
 T: 99 542002                      T: 99 470630  
 E: info@mazearch.com  
 Ελευθερίου Βενιζελου 38, Γρ.203, 8021, Πάφος



1 • ΚΑΤΟΨΗ 1ΟΥ ΟΡΟΦΟΥ (ΠΑΝΩ ΤΜΗΜΑ)  
1 : 200



ΠΑΝΑΓΙΩΤΗΣ ΠΟΛΕΜΙΤΗΣ ΓΙΩΡΓΟΣ ΟΝΗΣΙΦΟΡΟΥ  
T: 99 542002 T: 99 470630  
E: info@mazearch.com  
Ελευθερίου Βενιζελου 38, Γρ.203, 8021, Πάφος

**ΕΡΓΟΔΟΤΗΣ**

Owner

**ΕΡΓΟ**

Project Name

**GENERAL NOTES**

Revision Schedule

R/N	Description	Date

**ΤΙΤΛΟΣ ΣΧΕΔΙΟΥ**

ROOF LEVEL (BLOCK 01) \_  
1ST LEVEL (BLOCK 02)

**ΠΕΡΙΟΧΗ**

GEROSKIPOU

**ΚΩΔΙΚΟΣ ΣΧ.**

Project  
Number

**Α/Α ΣΧΕΔΙΟΥ**

A104

**ΗΜΕΡΟΜΗΝΙΑ**

10.01.2025

**ΚΛΙΜΑΚΑ@A3**

1 : 200



1 • ΚΑΤΟΨΗ 2ΟΥ ΟΡΟΦΟΥ (ΠΑΝΩ ΤΜΗΜΑ)  
1 : 200



ΠΑΝΑΓΙΩΤΗΣ ΠΟΛΕΜΙΤΗΣ ΓΙΩΡΓΟΣ ΟΝΗΣΙΦΟΡΟΥ  
T: 99 542002 T: 99 470630  
E: info@mazearch.com  
Ελευθερίου Βενιζελου 38, Γρ.203, 8021, Πάφος


<b>ΕΡΓΟΔΟΤΗΣ</b>
Owner
<b>ΕΡΓΟ</b>
Project Name

<b>GENERAL NOTES</b>

Revision Schedule		
R/N	Description	Date

<b>ΤΙΤΛΟΣ ΣΧΕΔΙΟΥ</b>		<b>ΠΕΡΙΟΧΗ</b>	
2ND LEVEL (BLOCK 02)		GEROSKIPOU	
<b>ΚΩΔΙΚΟΣ ΣΧ.</b>	<b>Α/Α ΣΧΕΔΙΟΥ</b>	<b>ΗΜΕΡΟΜΗΝΙΑ</b>	<b>ΚΛΙΜΑΚΑ@A3</b>
Project Number	A105	10.01.2025	1 : 200

--	--	--	--

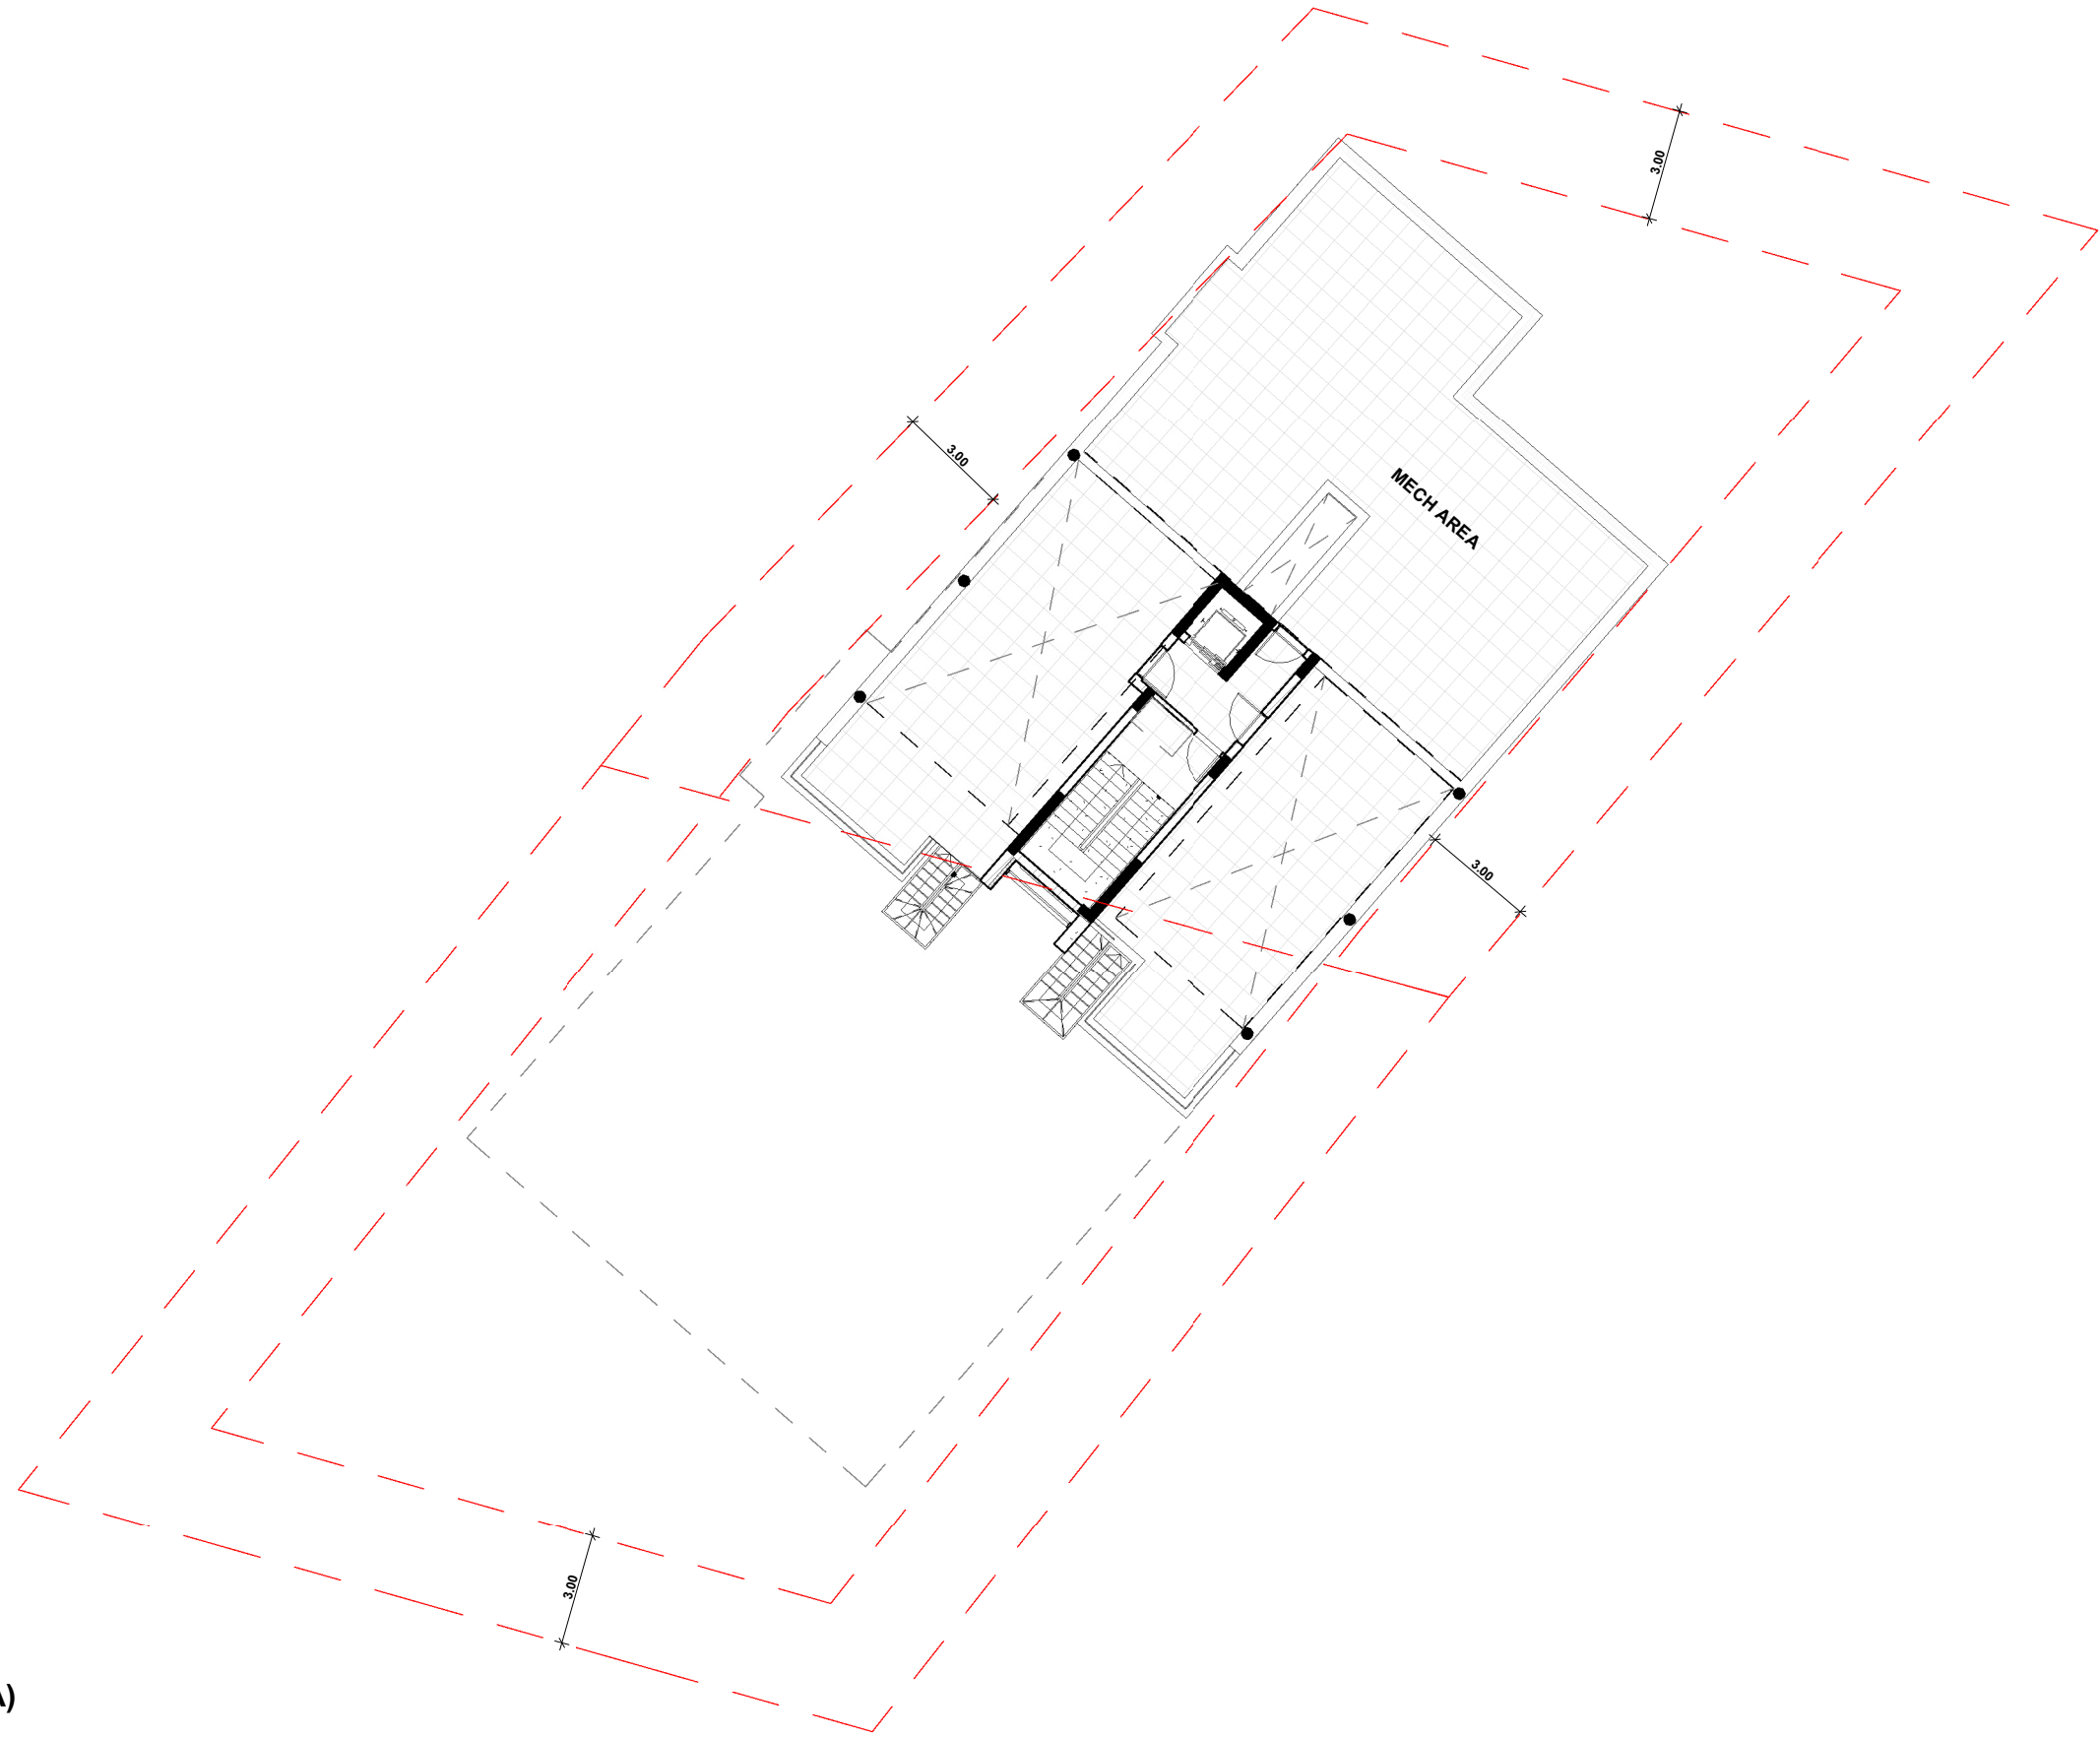

1 • ΚΑΤΟΨΗ ΤΑΡΑΤΣΑΣ (ΠΑΝΩ ΤΜΗΜΑ)  
1 : 200



ΠΑΝΑΓΙΩΤΗΣ ΠΟΛΕΜΙΤΗΣ ΓΙΩΡΓΟΣ ΟΝΗΣΙΦΟΡΟΥ  
T: 99 542002 T: 99 470630  
E: info@mazearch.com  
Ελευθερίου Βενιζελου 38, Γρ.203, 8021, Πάφος

**ΕΡΓΟΔΟΤΗΣ**

Owner

**ΕΡΓΟ**

Project Name

**GENERAL NOTES**

Revision Schedule

R/N	Description	Date

**ΤΙΤΛΟΣ ΣΧΕΔΙΟΥ**

ROOF TERRACE

**ΚΩΔΙΚΟΣ ΣΧ.**

Project Number

**Α/Α ΣΧΕΔΙΟΥ**

A106

**ΠΕΡΙΟΧΗ**

GEROSKIPOU

**ΗΜΕΡΟΜΗΝΙΑ**

10.01.2025

**ΚΛΙΜΑΚΑ@A3**

1 : 200



1 • ΚΑΤΟΨΗ 3 ΟΥ ΟΡΟΦΟΥ (ΠΑΝΩ ΤΜΗΜΑ)  
1 : 200



ΠΑΝΑΓΙΩΤΗΣ ΠΟΛΕΜΙΤΗΣ ΓΙΩΡΓΟΣ ΟΝΗΣΙΦΟΡΟΥ  
T: 99 542002 T: 99 470630  
E: info@mazearch.com  
Ελευθερίου Βενιζελου 38, Γρ.203, 8021, Πάφος

**ΕΡΓΟΔΟΤΗΣ**

Owner

**ΕΡΓΟ**

Project Name

**GENERAL NOTES**

Revision Schedule

R/N	Description	Date

**ΤΙΤΛΟΣ ΣΧΕΔΙΟΥ**

ROOF

**ΚΩΔΙΚΟΣ ΣΧ.**

Project Number

**Α/Α ΣΧΕΔΙΟΥ**

A107

**ΠΕΡΙΟΧΗ**


GEROSKIPOU

**ΗΜΕΡΟΜΗΝΙΑ**

10.01.2025

**ΚΛΙΜΑΚΑ@A3**

1 : 200

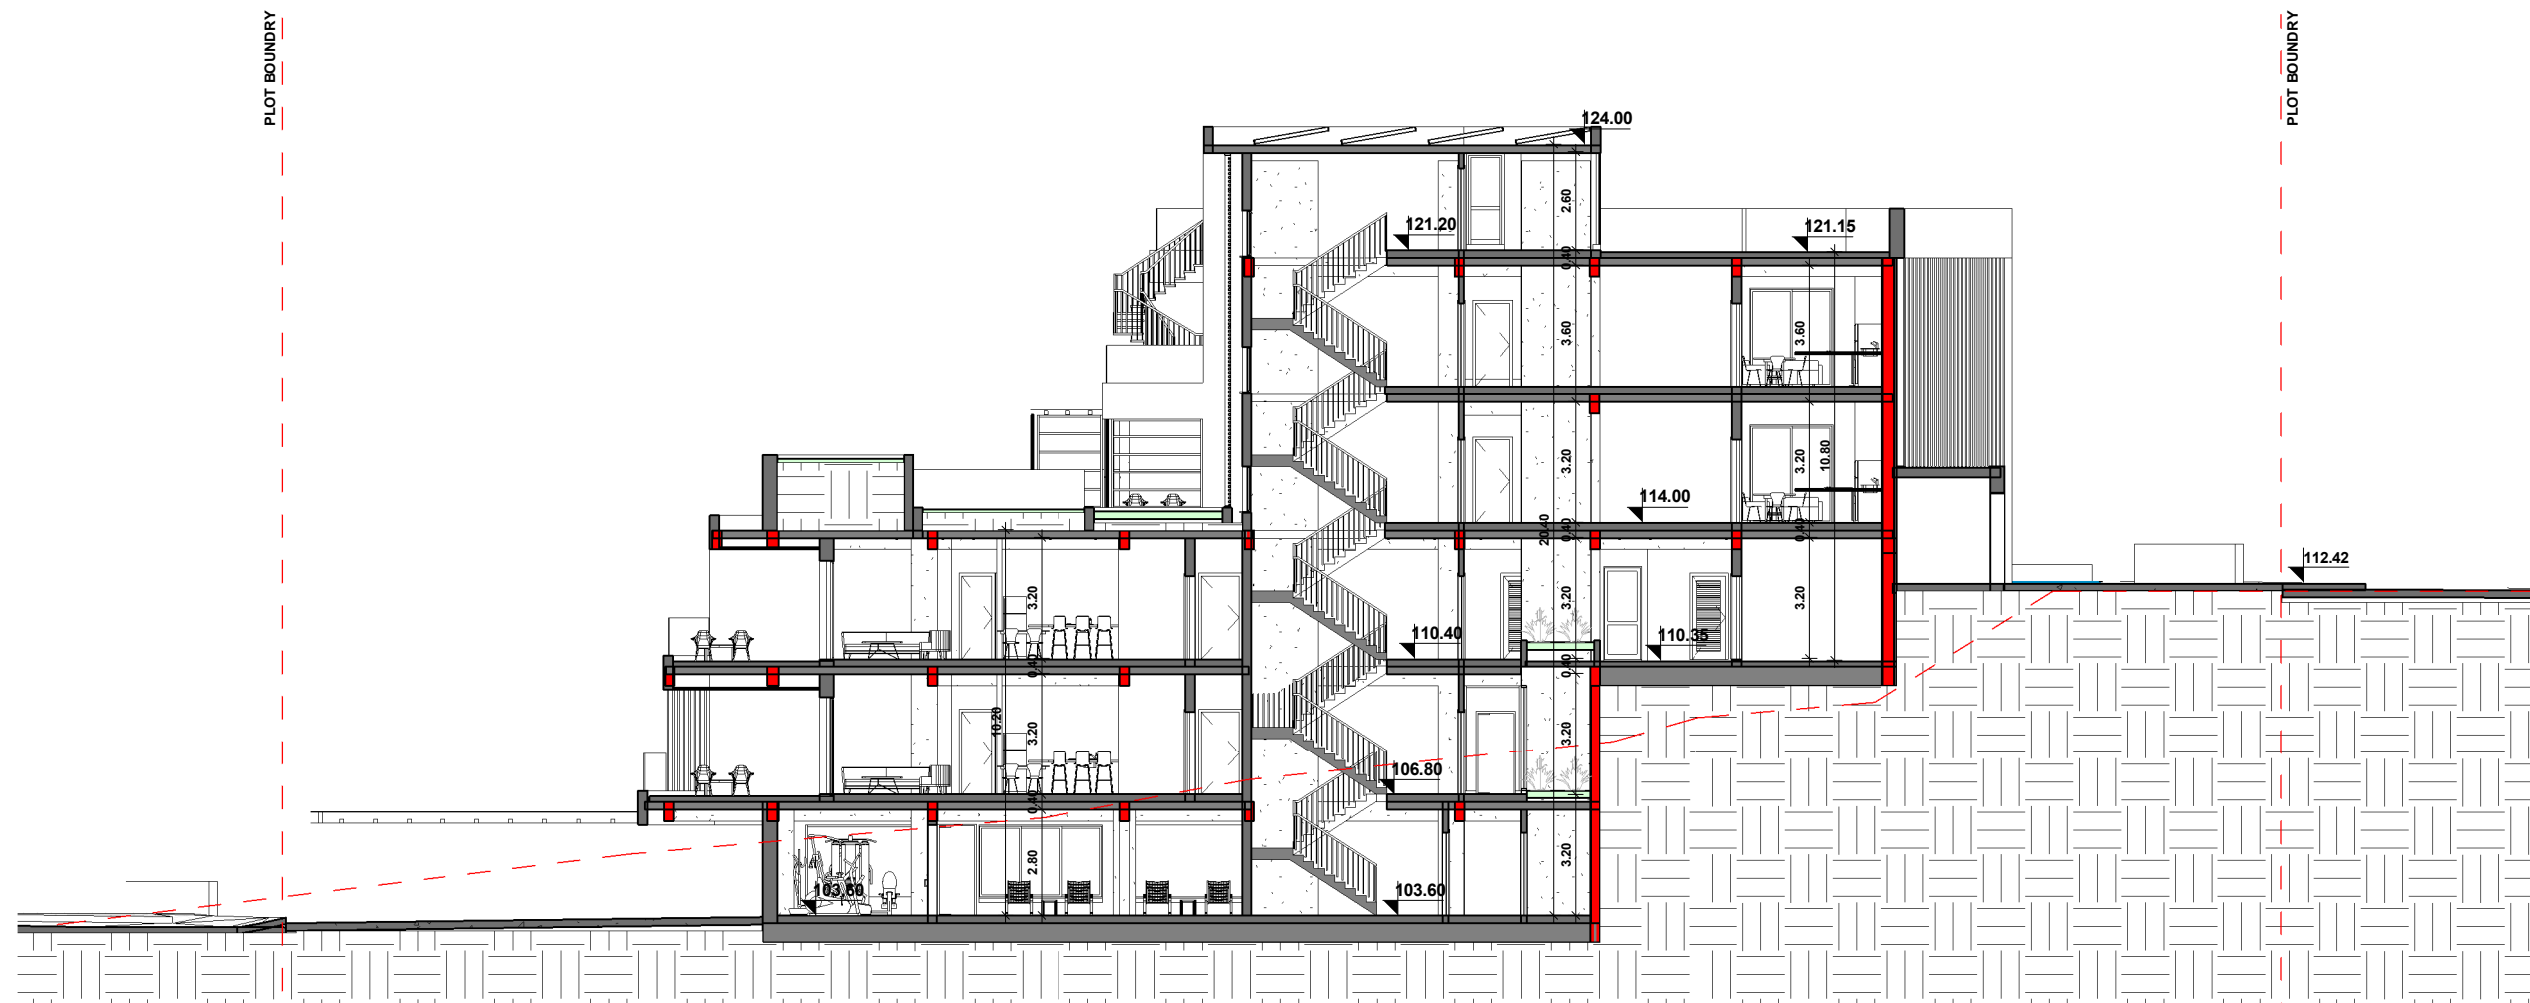

1 • Section 1  
1 : 200



ΠΑΝΑΓΙΩΤΗΣ ΠΟΛΕΜΙΤΗΣ  
T: 99 542002  
E: info@mazearch.com  
Ελευθερίου Βενιζελου 38, Γρ.203, 8021, Πάφος

ΓΙΩΡΓΟΣ ΟΝΗΣΙΦΟΡΟΥ  
T: 99 470630

**ΕΡΓΟΔΟΤΗΣ**

Owner

**ΕΡΓΟ**

Project Name

**GENERAL NOTES**

Revision Schedule

R/N	Description	Date

**ΤΙΤΛΟΣ ΣΧΕΔΙΟΥ**

SECTION

**ΚΩΔΙΚΟΣ ΣΧ.**

Project Number

**Α/Α ΣΧΕΔΙΟΥ**

A108

**ΠΕΡΙΟΧΗ**


GEROSKIPOU

**ΗΜΕΡΟΜΗΝΙΑ**

10.01.2025

**ΚΛΙΜΑΚΑ@A3**

1 : 200

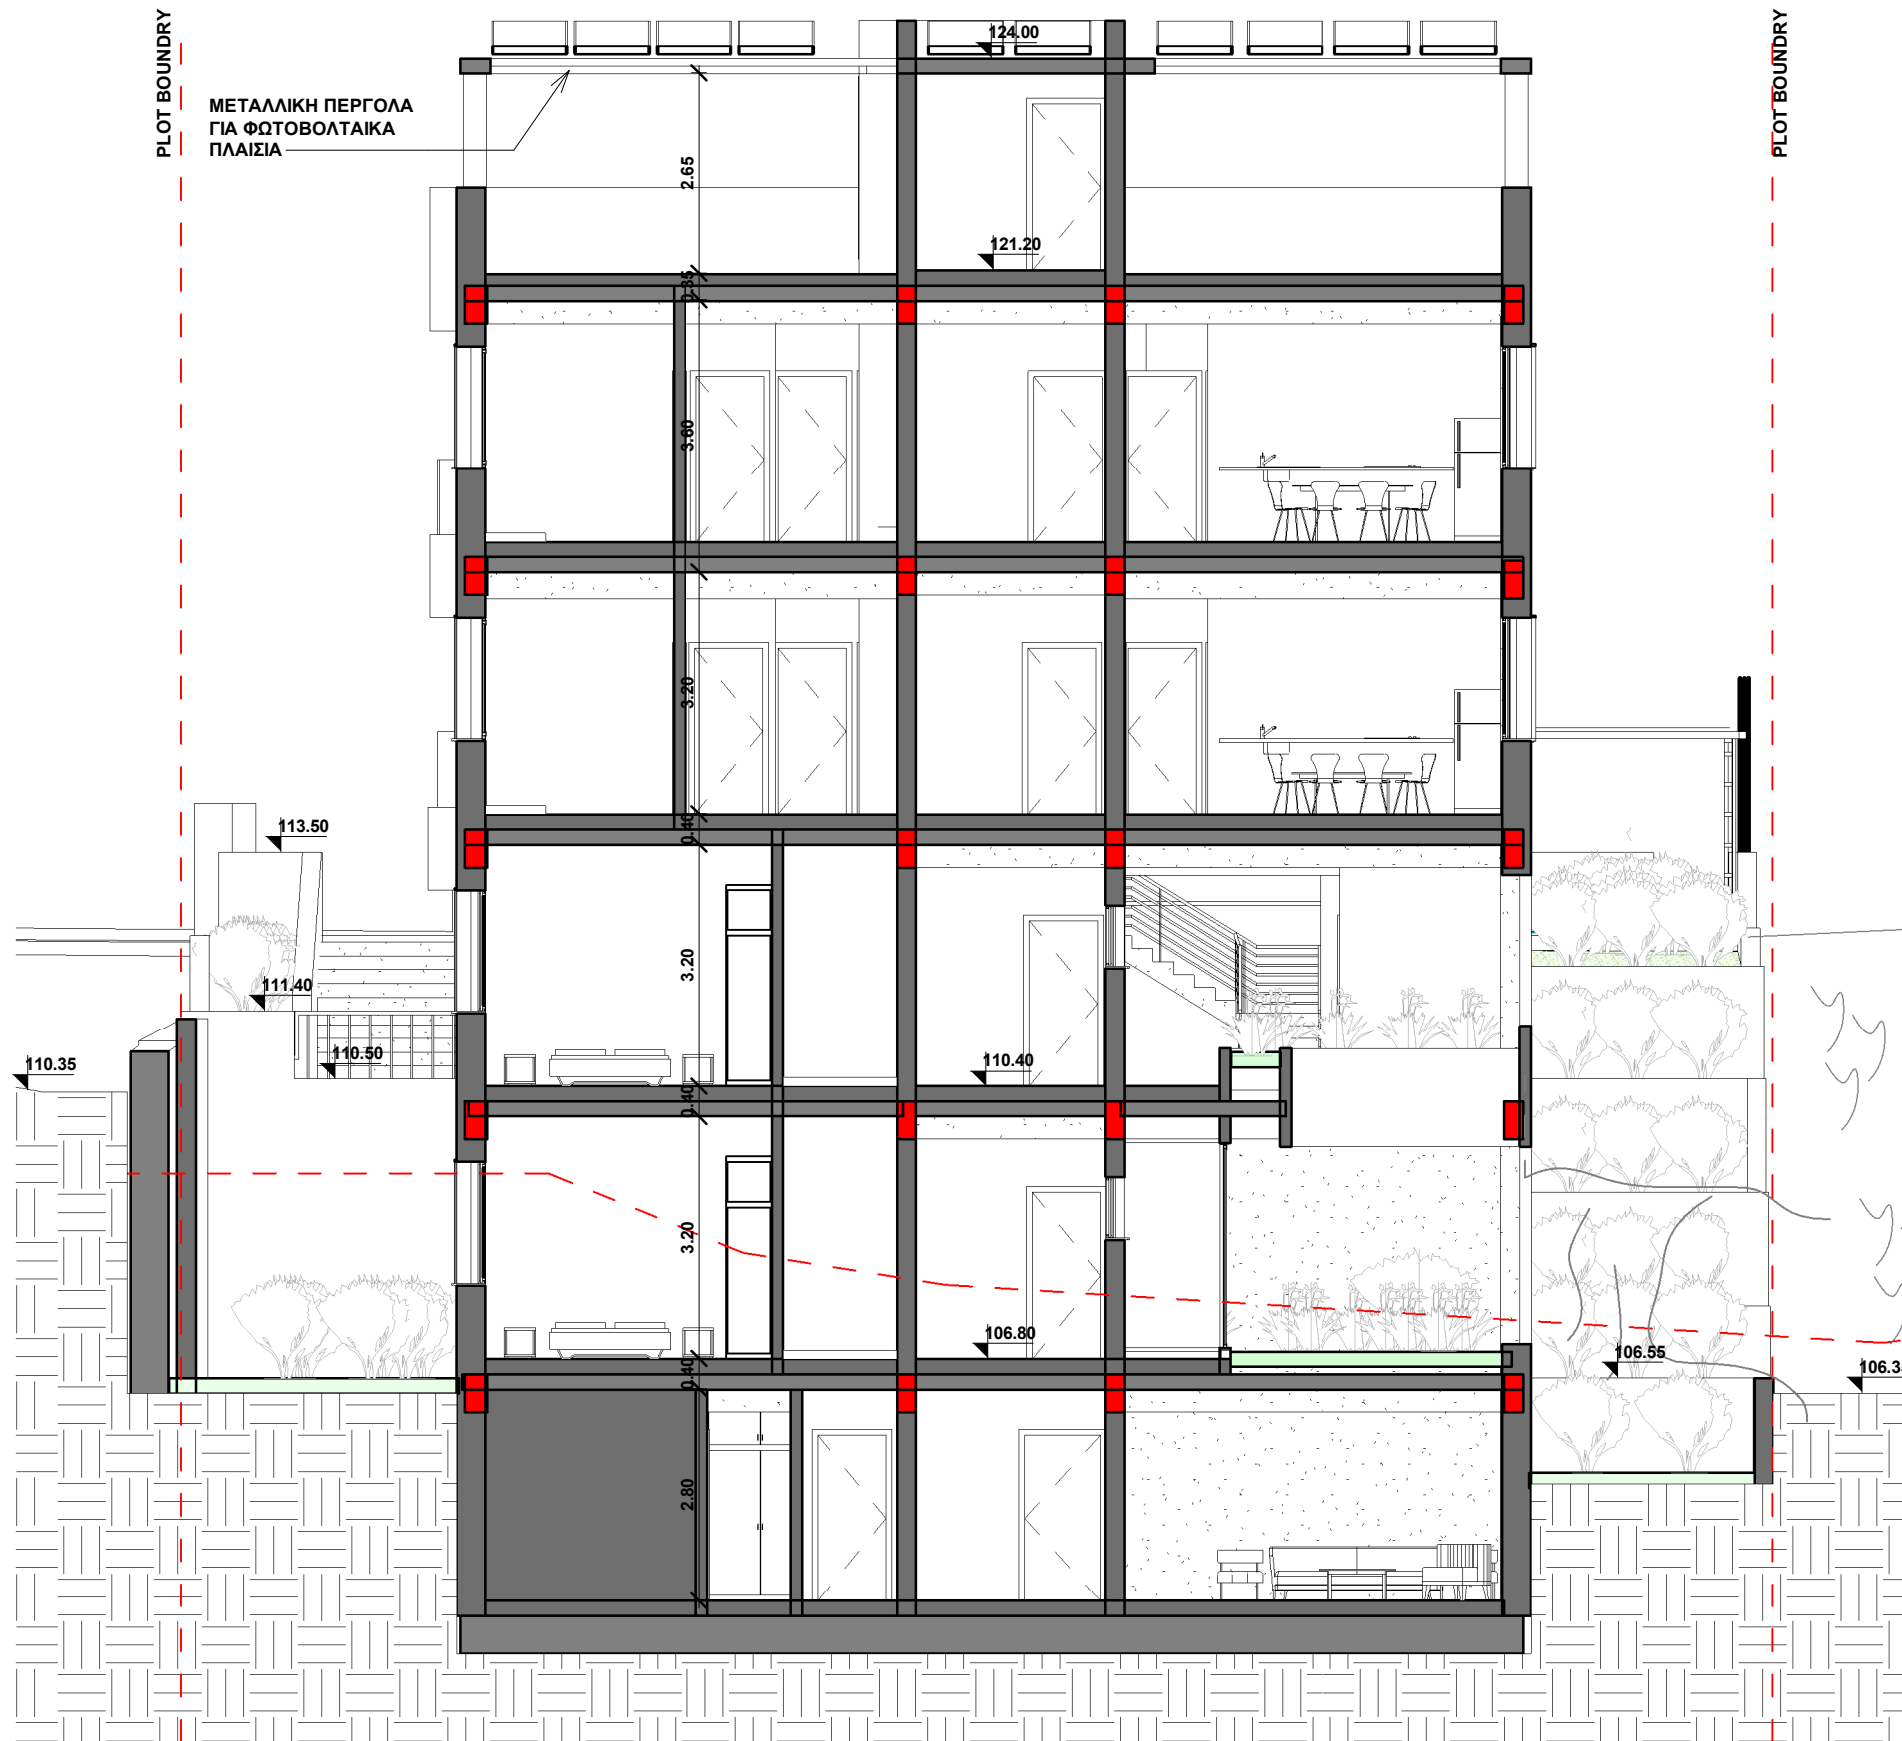

1 • VIEW 1  
1 : 100



ΠΑΝΑΓΙΩΤΗΣ ΠΟΛΕΜΙΤΗΣ ΓΙΩΡΓΟΣ ΟΗΣΙΦΟΡΟΥ  
 T: 99 542002 T: 99 470630  
 E: info@mazearch.com  
 Ελευθερίου Βενιζελου 38, Γρ.203, 8021, Πάφος

**ΕΡΓΟΔΟΤΗΣ**

Owner

**ΕΡΓΟ**

Project Name

**GENERAL NOTES**

Revision Schedule

R/N	Description	Date
-----	-------------	------

**ΤΙΤΛΟΣ ΣΧΕΔΙΟΥ**

SECTION

ΚΩΔΙΚΟΣ ΣΧ.

Project Number

Α/Α ΣΧΕΔΙΟΥ

A109

**ΠΕΡΙΟΧΗ**

GEROSKIPOU


ΗΜΕΡΟΜΗΝΙΑ

10.01.2025

ΚΛΙΜΑΚΑ@A3

1 : 100


- ΥΛΙΚΑ:  
 1. ΛΕΥΚΟΣ ΣΟΥΒΑΣ  
 2. ΑΛΟΥΜΙΝΙΟ  
 3. ΓΥΑΛΙ  
 4. ΞΥΛΟ

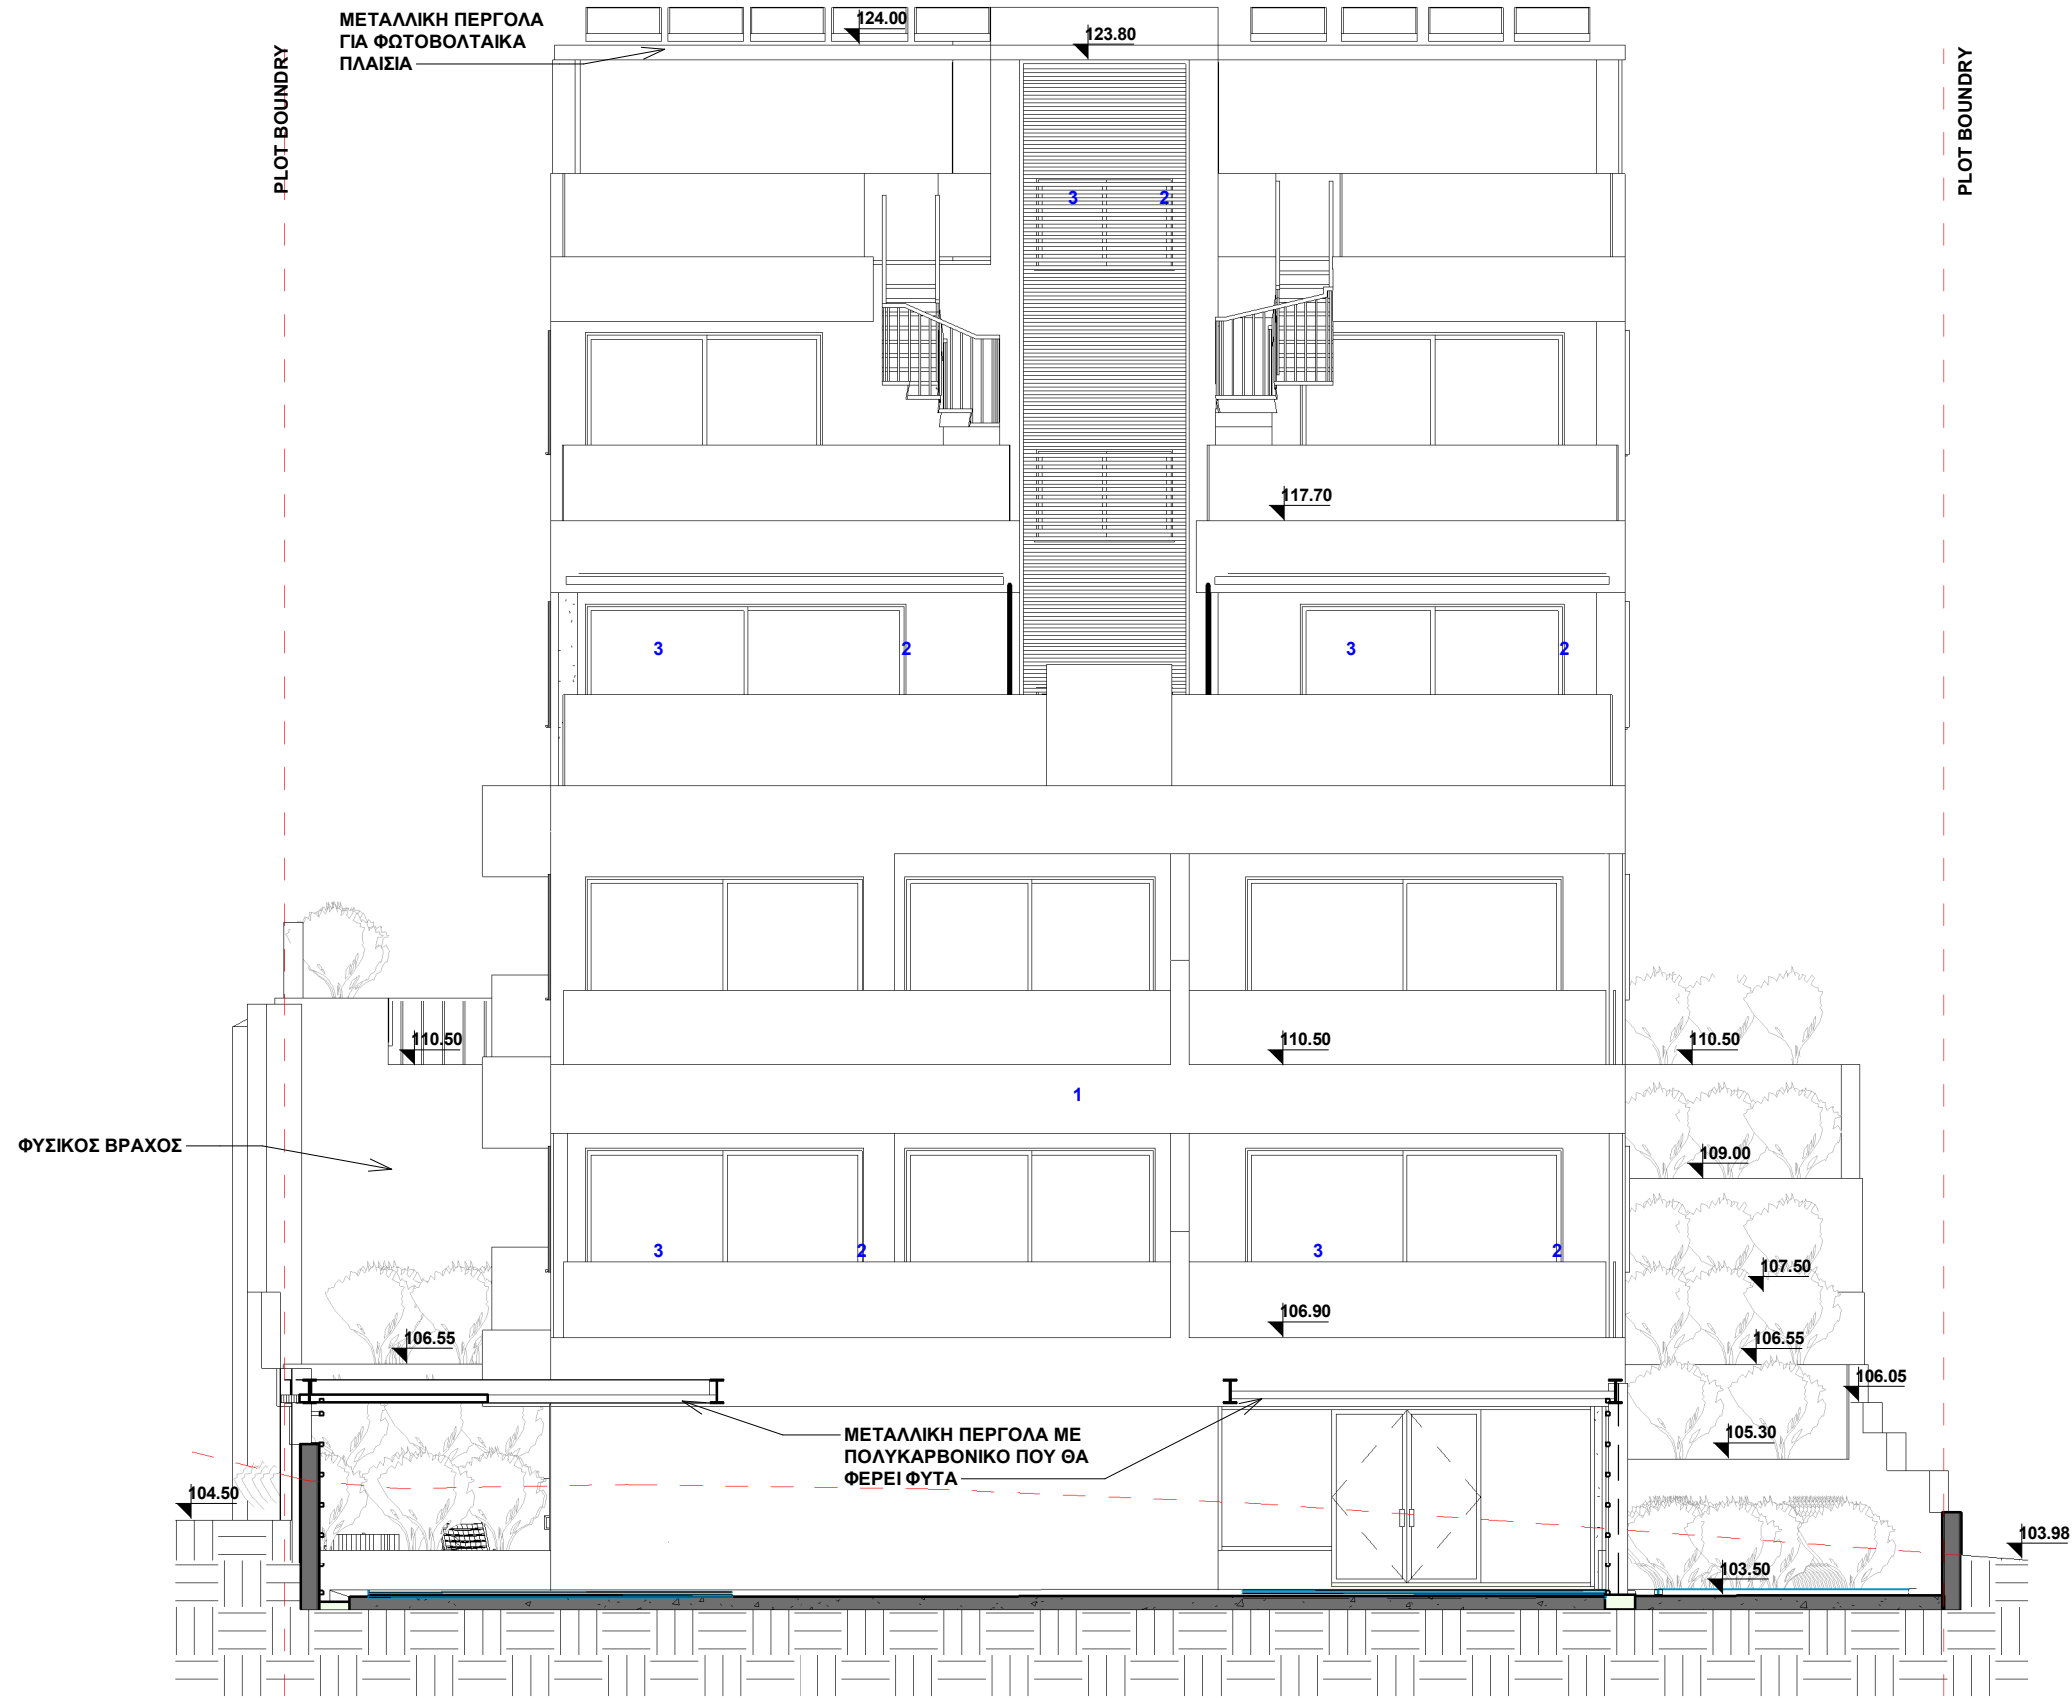

1 • VIEW 01  
 1 : 100

 ΠΑΝΑΓΙΩΤΗΣ ΠΟΛΕΜΙΤΗΣ Τ: 99 542002 Ε: info@mazearch.com Ελευθερίου Βενιζελου 38, Γρ.203, 8021, Πάφος	<b>ΕΡΓΟΔΟΤΗΣ</b>		<b>GENERAL NOTES</b>			Revision Schedule			<b>ΤΙΤΛΟΣ ΣΧΕΔΙΟΥ</b>		<b>ΠΕΡΙΟΧΗ</b>		
	Owner					R/N		Description	Date	ELEVATION 01		GEROSKIPOU	
	<b>ΕΡΓΟ</b>					KΩΔΙΚΟΣ ΣΧ.		A/A ΣΧΕΔΙΟΥ	ΗΜΕΡΟΜΗΝΙΑ	ΚΛΙΜΑΚΑ@A3			
	Project Name					Project Number	A110	10.01.2025	1 : 100				

- ΥΛΙΚΑ:  
 1. ΛΕΥΚΟΣ ΣΟΥΒΑΣ  
 2. ΑΛΟΥΜΙΝΙΟ  
 3. ΓΥΑΛΙ  
 4. ΞΥΛΟ

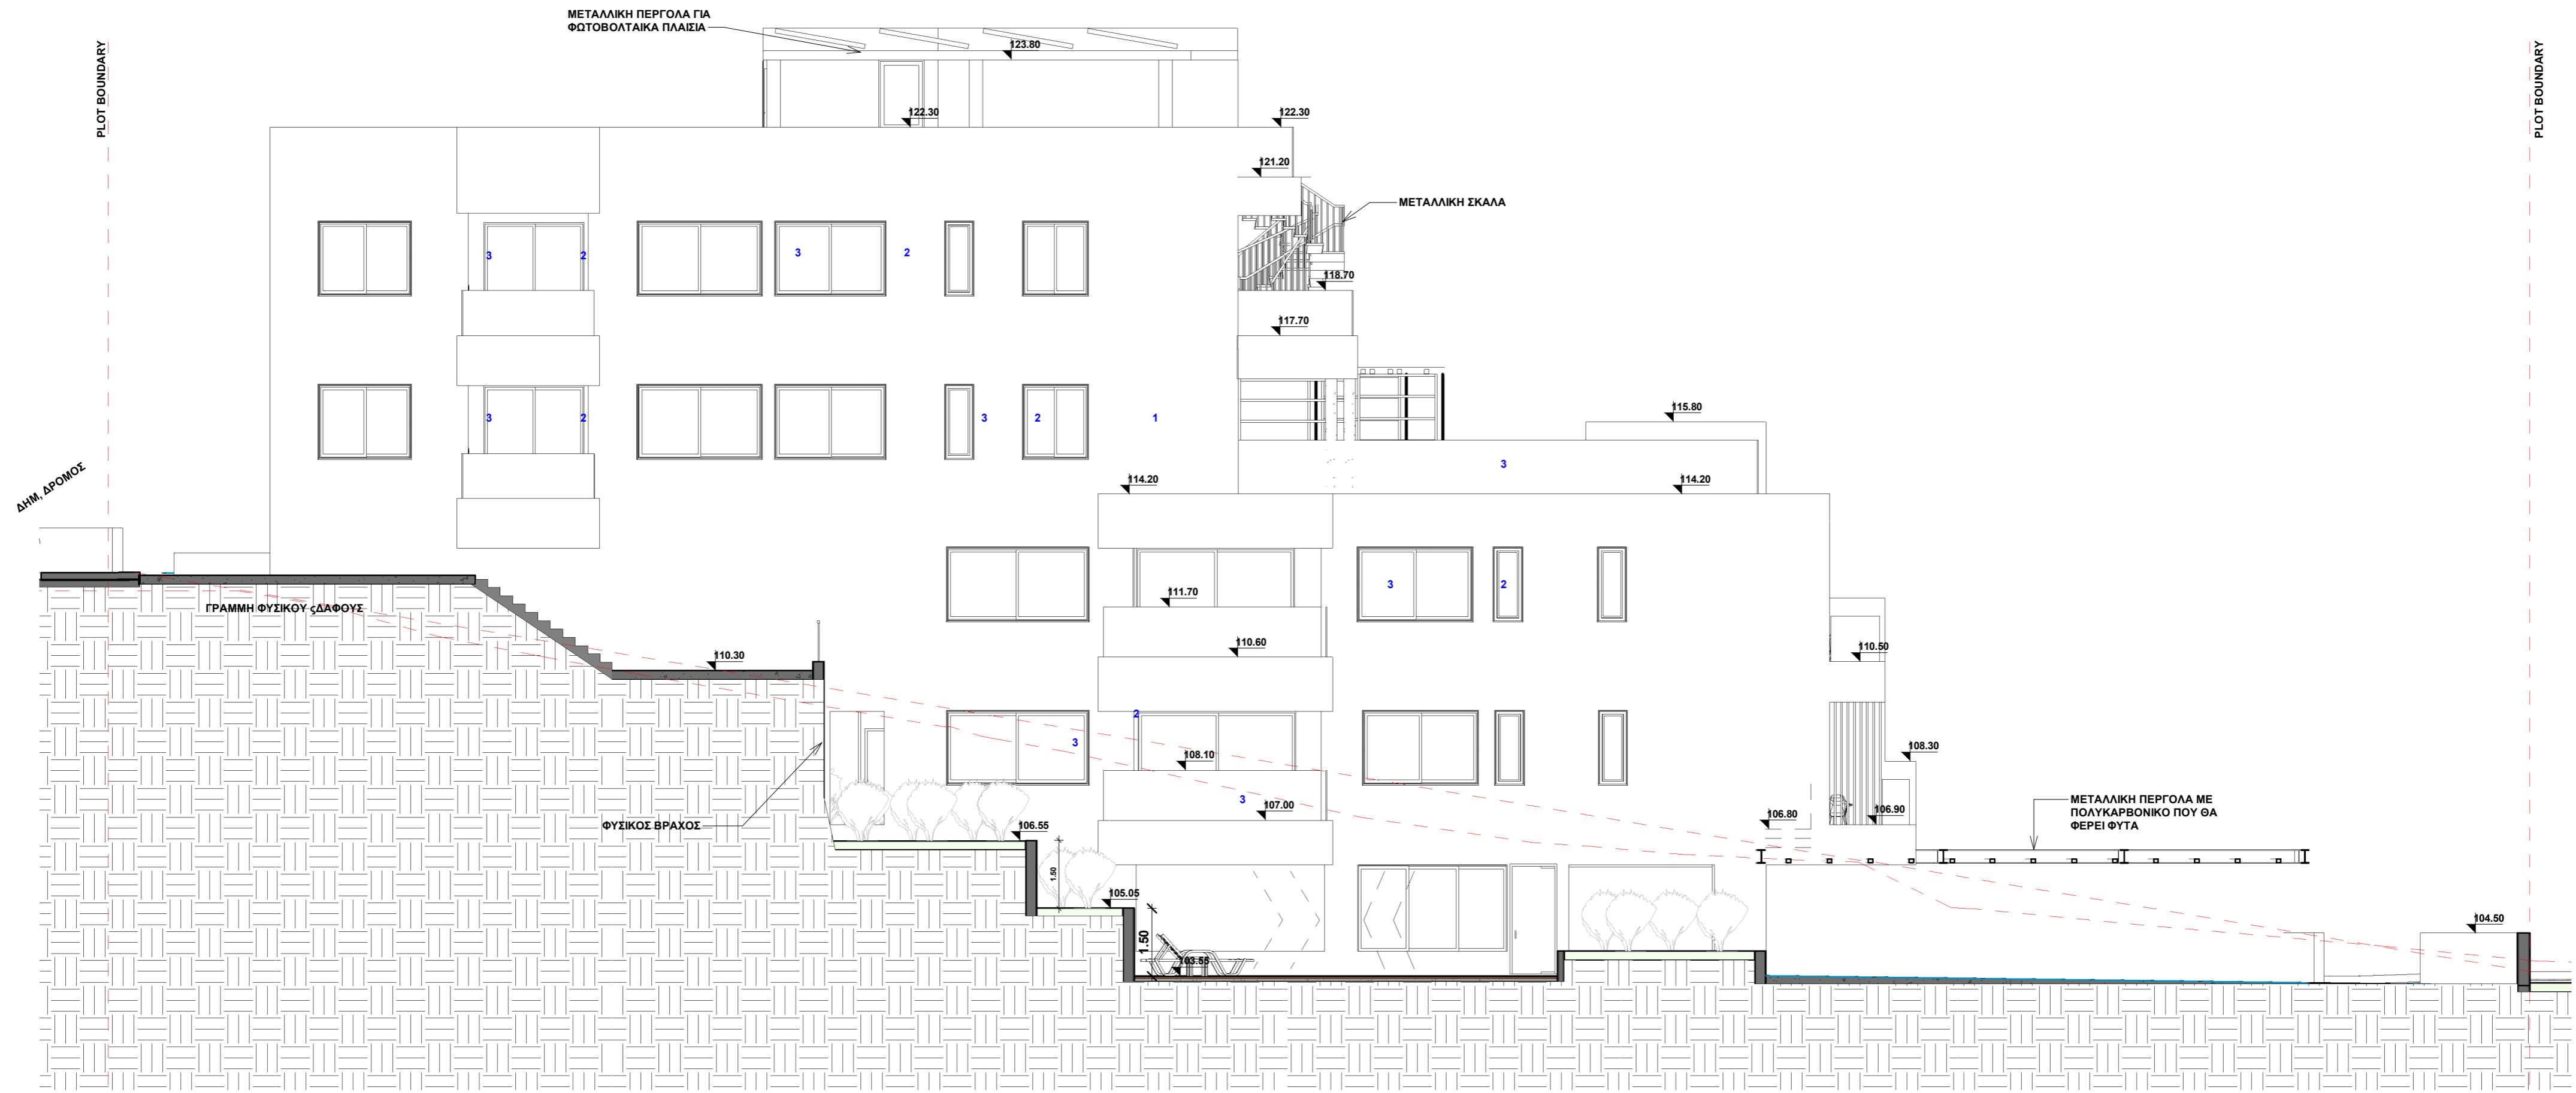

1 • VIEW 02  
 1 : 100



ΓΙΩΡΓΟΣ ΟΝΗΣΙΦΟΡΟΥ ΠΑΝΑΓΙΩΤΗΣ ΠΟΛΕΜΙΤΗΣ  
 T: 99 470630 T: 99 542002  
 E: onisiforou@mazearch.com E: polemitis@mazearch.com  
 Ελευθερίου Βενιζέλου 38, Γρ.203, 8021, Πάφος


<b>ΕΡΓΟΔΟΤΗΣ</b>
Owner
<b>ΕΡΓΟ</b>
Project Name

<b>GENERAL NOTES</b>

Revision Schedule				
R/N	Description	Date	Issued by	Issued to

<b>ΤΙΤΛΟΣ ΣΧΕΔΙΟΥ</b>		<b>ΠΕΡΙΟΧΗ</b>	
ELEVATION 02		GEROSKIPOU	
<b>ΚΩΔΙΚΟΣ ΣΧ.</b>	<b>Α/Α ΣΧΕΔΙΟΥ</b>	<b>ΗΜΕΡΟΜΗΝΙΑ</b>	<b>ΚΛΙΜΑΚΑ@A2</b>
Project Number	A111	10.01.2025	1 : 100

- ΥΛΙΚΑ:  
 1. ΛΕΥΚΟΣ ΣΟΥΒΑΣ  
 2. ΑΛΟΥΜΙΝΙΟ  
 3. ΓΥΑΛΙ  
 4. ΞΥΛΟ

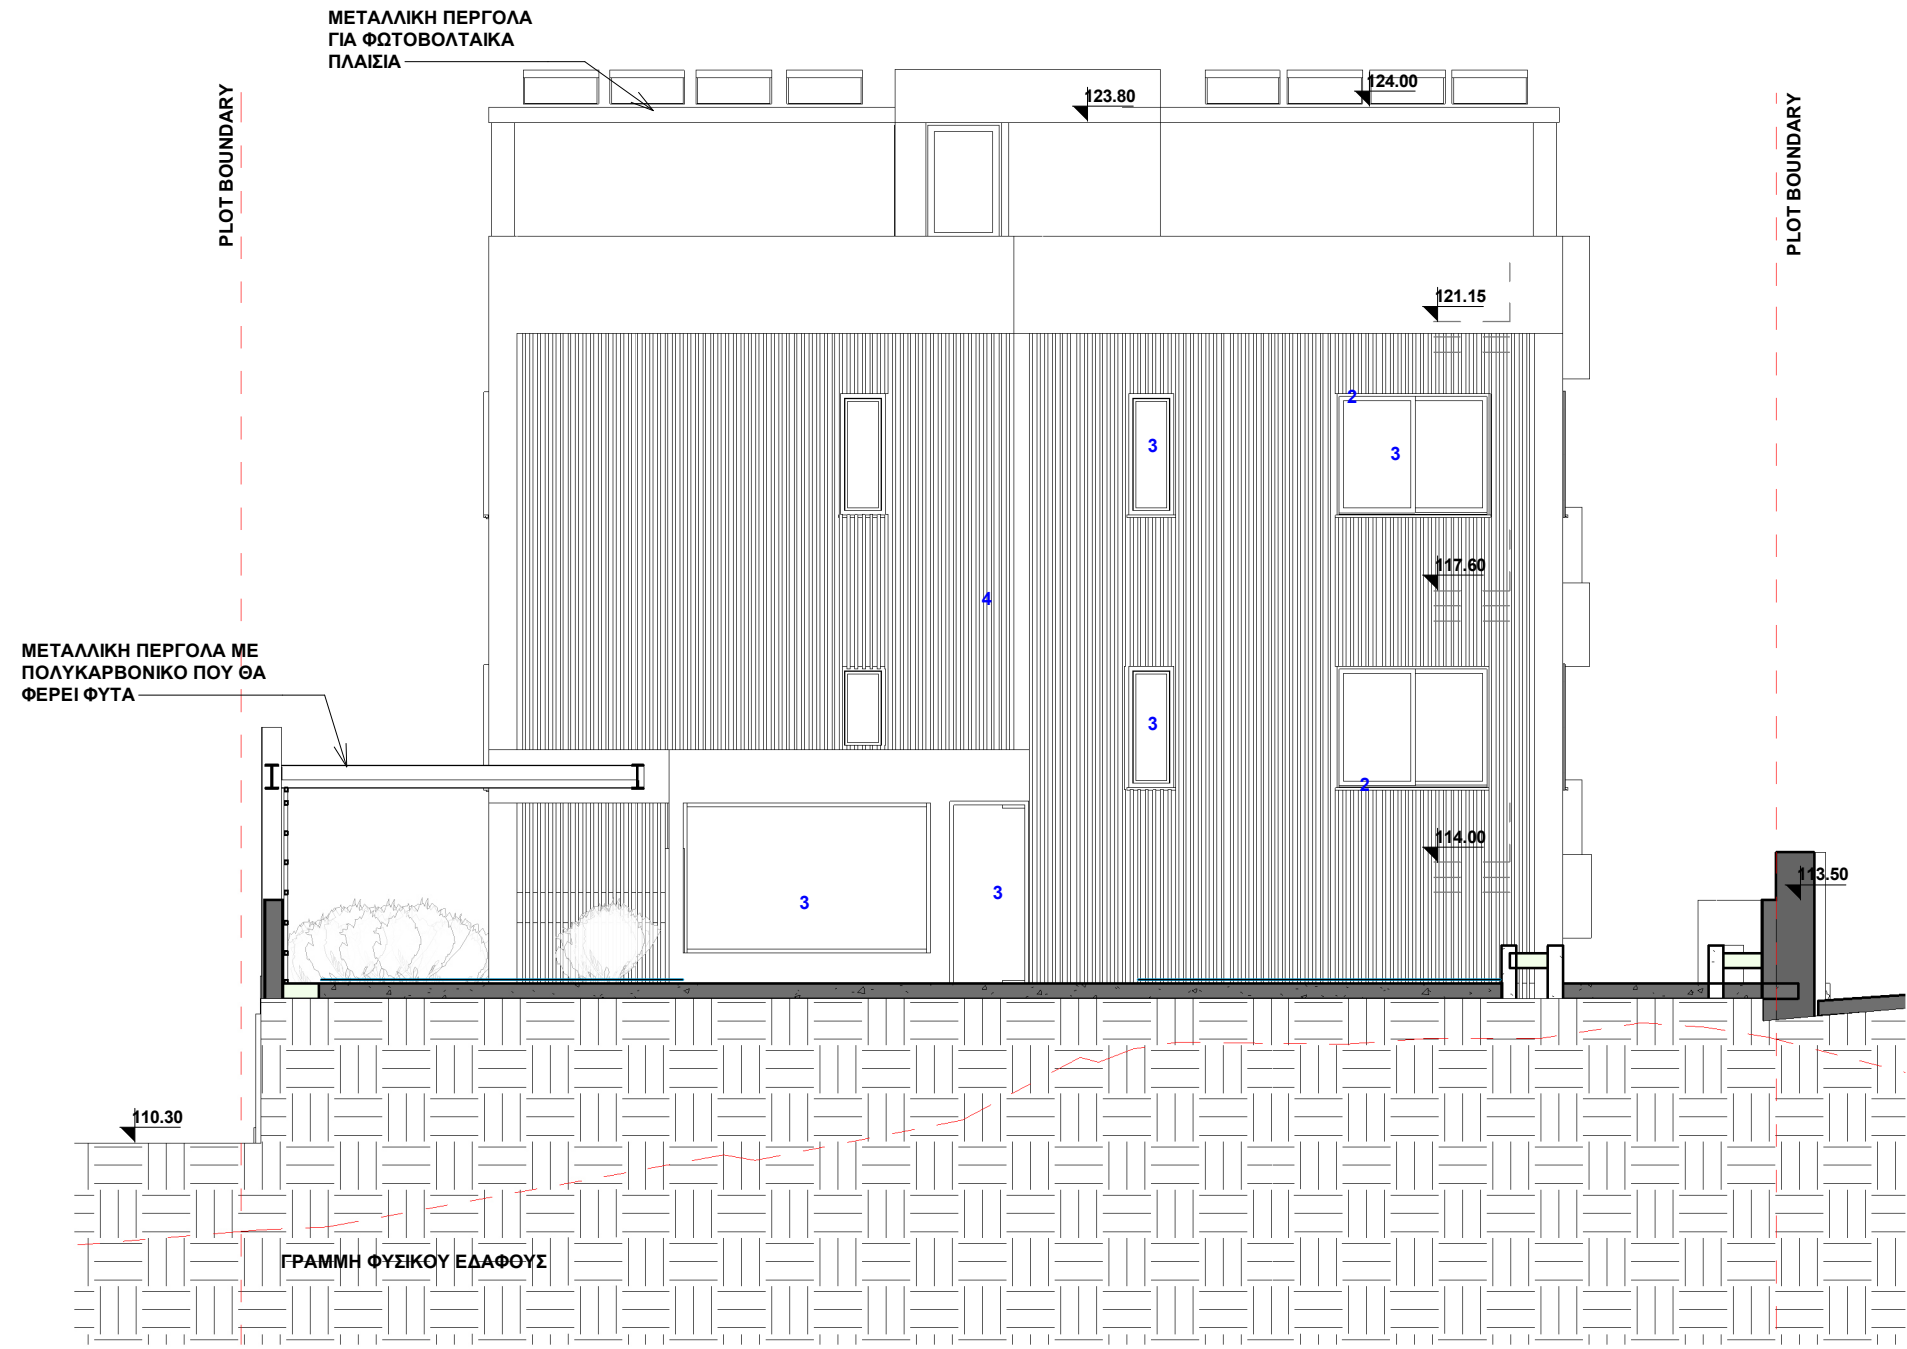

1 • VIEW 03  
 1 : 100



ΠΑΝΑΓΙΩΤΗΣ ΠΟΛΕΜΙΤΗΣ ΓΙΩΡΓΟΣ ΟΝΗΣΙΦΟΡΟΥ  
 T: 99 542002 T: 99 470630  
 E: info@mazearch.com  
 Ελευθερίου Βενιζελου 38, Γρ.203, 8021, Πάφος

**ΕΡΓΟΔΟΤΗΣ**

Owner

**ΕΡΓΟ**

Project Name

**GENERAL NOTES**

Revision Schedule

R/N	Description	Date

**ΤΙΤΛΟΣ ΣΧΕΔΙΟΥ**

ELEVATION 03

**ΠΕΡΙΟΧΗ**

GEROSKIPOU

**ΚΩΔΙΚΟΣ ΣΧ.**

Project Number

**Α/Α ΣΧΕΔΙΟΥ**

A112


**ΗΜΕΡΟΜΗΝΙΑ**

10.01.2025

**ΚΛΙΜΑΚΑ@A3**

1 : 100

- ΥΛΙΚΑ:  
 1. ΛΕΥΚΟΣ ΣΟΥΒΑΣ  
 2. ΑΛΟΥΜΙΝΙΟ  
 3. ΤΥΛΛΗ  
 4. ΞΥΛΟ

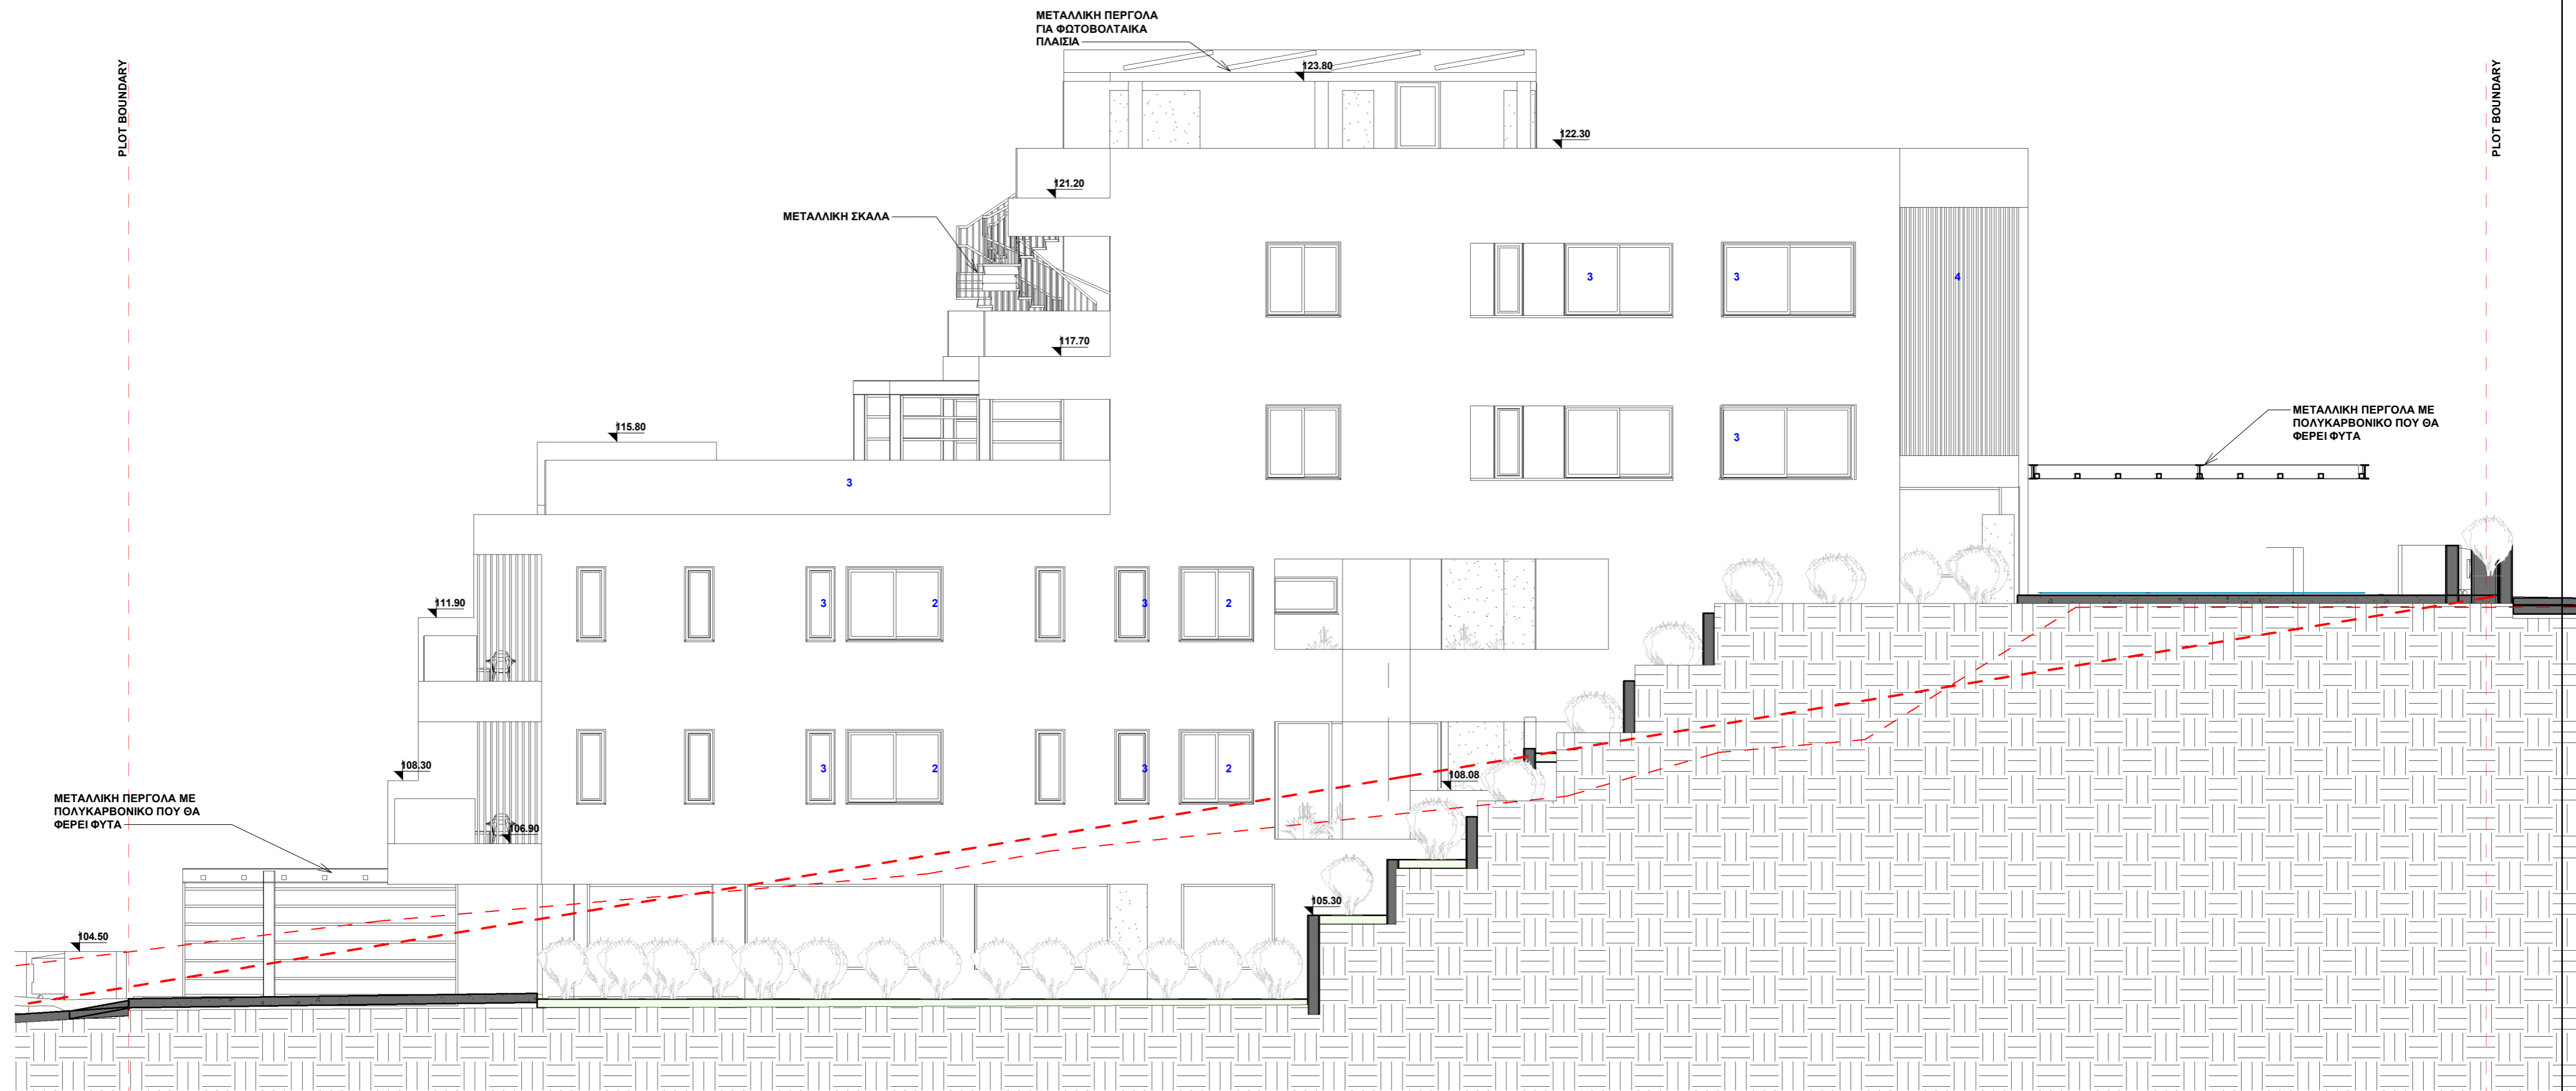

1 • VIEW 04  
 1 : 100



ΓΙΩΡΓΟΣ ΟΝΗΣΙΦΟΡΟΥ ΠΑΝΑΓΙΩΤΗΣ ΠΟΛΕΜΙΤΗΣ  
 T: 99 470630 T: 99 542002  
 E: onisiforou@mazearch.com E: polemitis@mazearch.com  
 Ελευθερίου Βενιζέλου 38, Γρ.203, 8021, Πάφος

**ΕΡΓΟΔΟΤΗΣ**

Owner

**ΕΡΓΟ**

Project Name

**GENERAL NOTES**

Revision Schedule

R/N	Description	Date	Issued by	Issued to
-----	-------------	------	-----------	-----------

**ΤΙΤΛΟΣ ΣΧΕΔΙΟΥ**

ELEVATION 04

**ΠΕΡΙΟΧΗ**

GEROSKIPOU

**ΚΩΔΙΚΟΣ ΣΧ.**

Project Number

**Α/Α ΣΧΕΔΙΟΥ**


A113

**ΗΜΕΡΟΜΗΝΙΑ**

10.01.2025

**ΚΛΙΜΑΚΑ@A2**

1 : 100

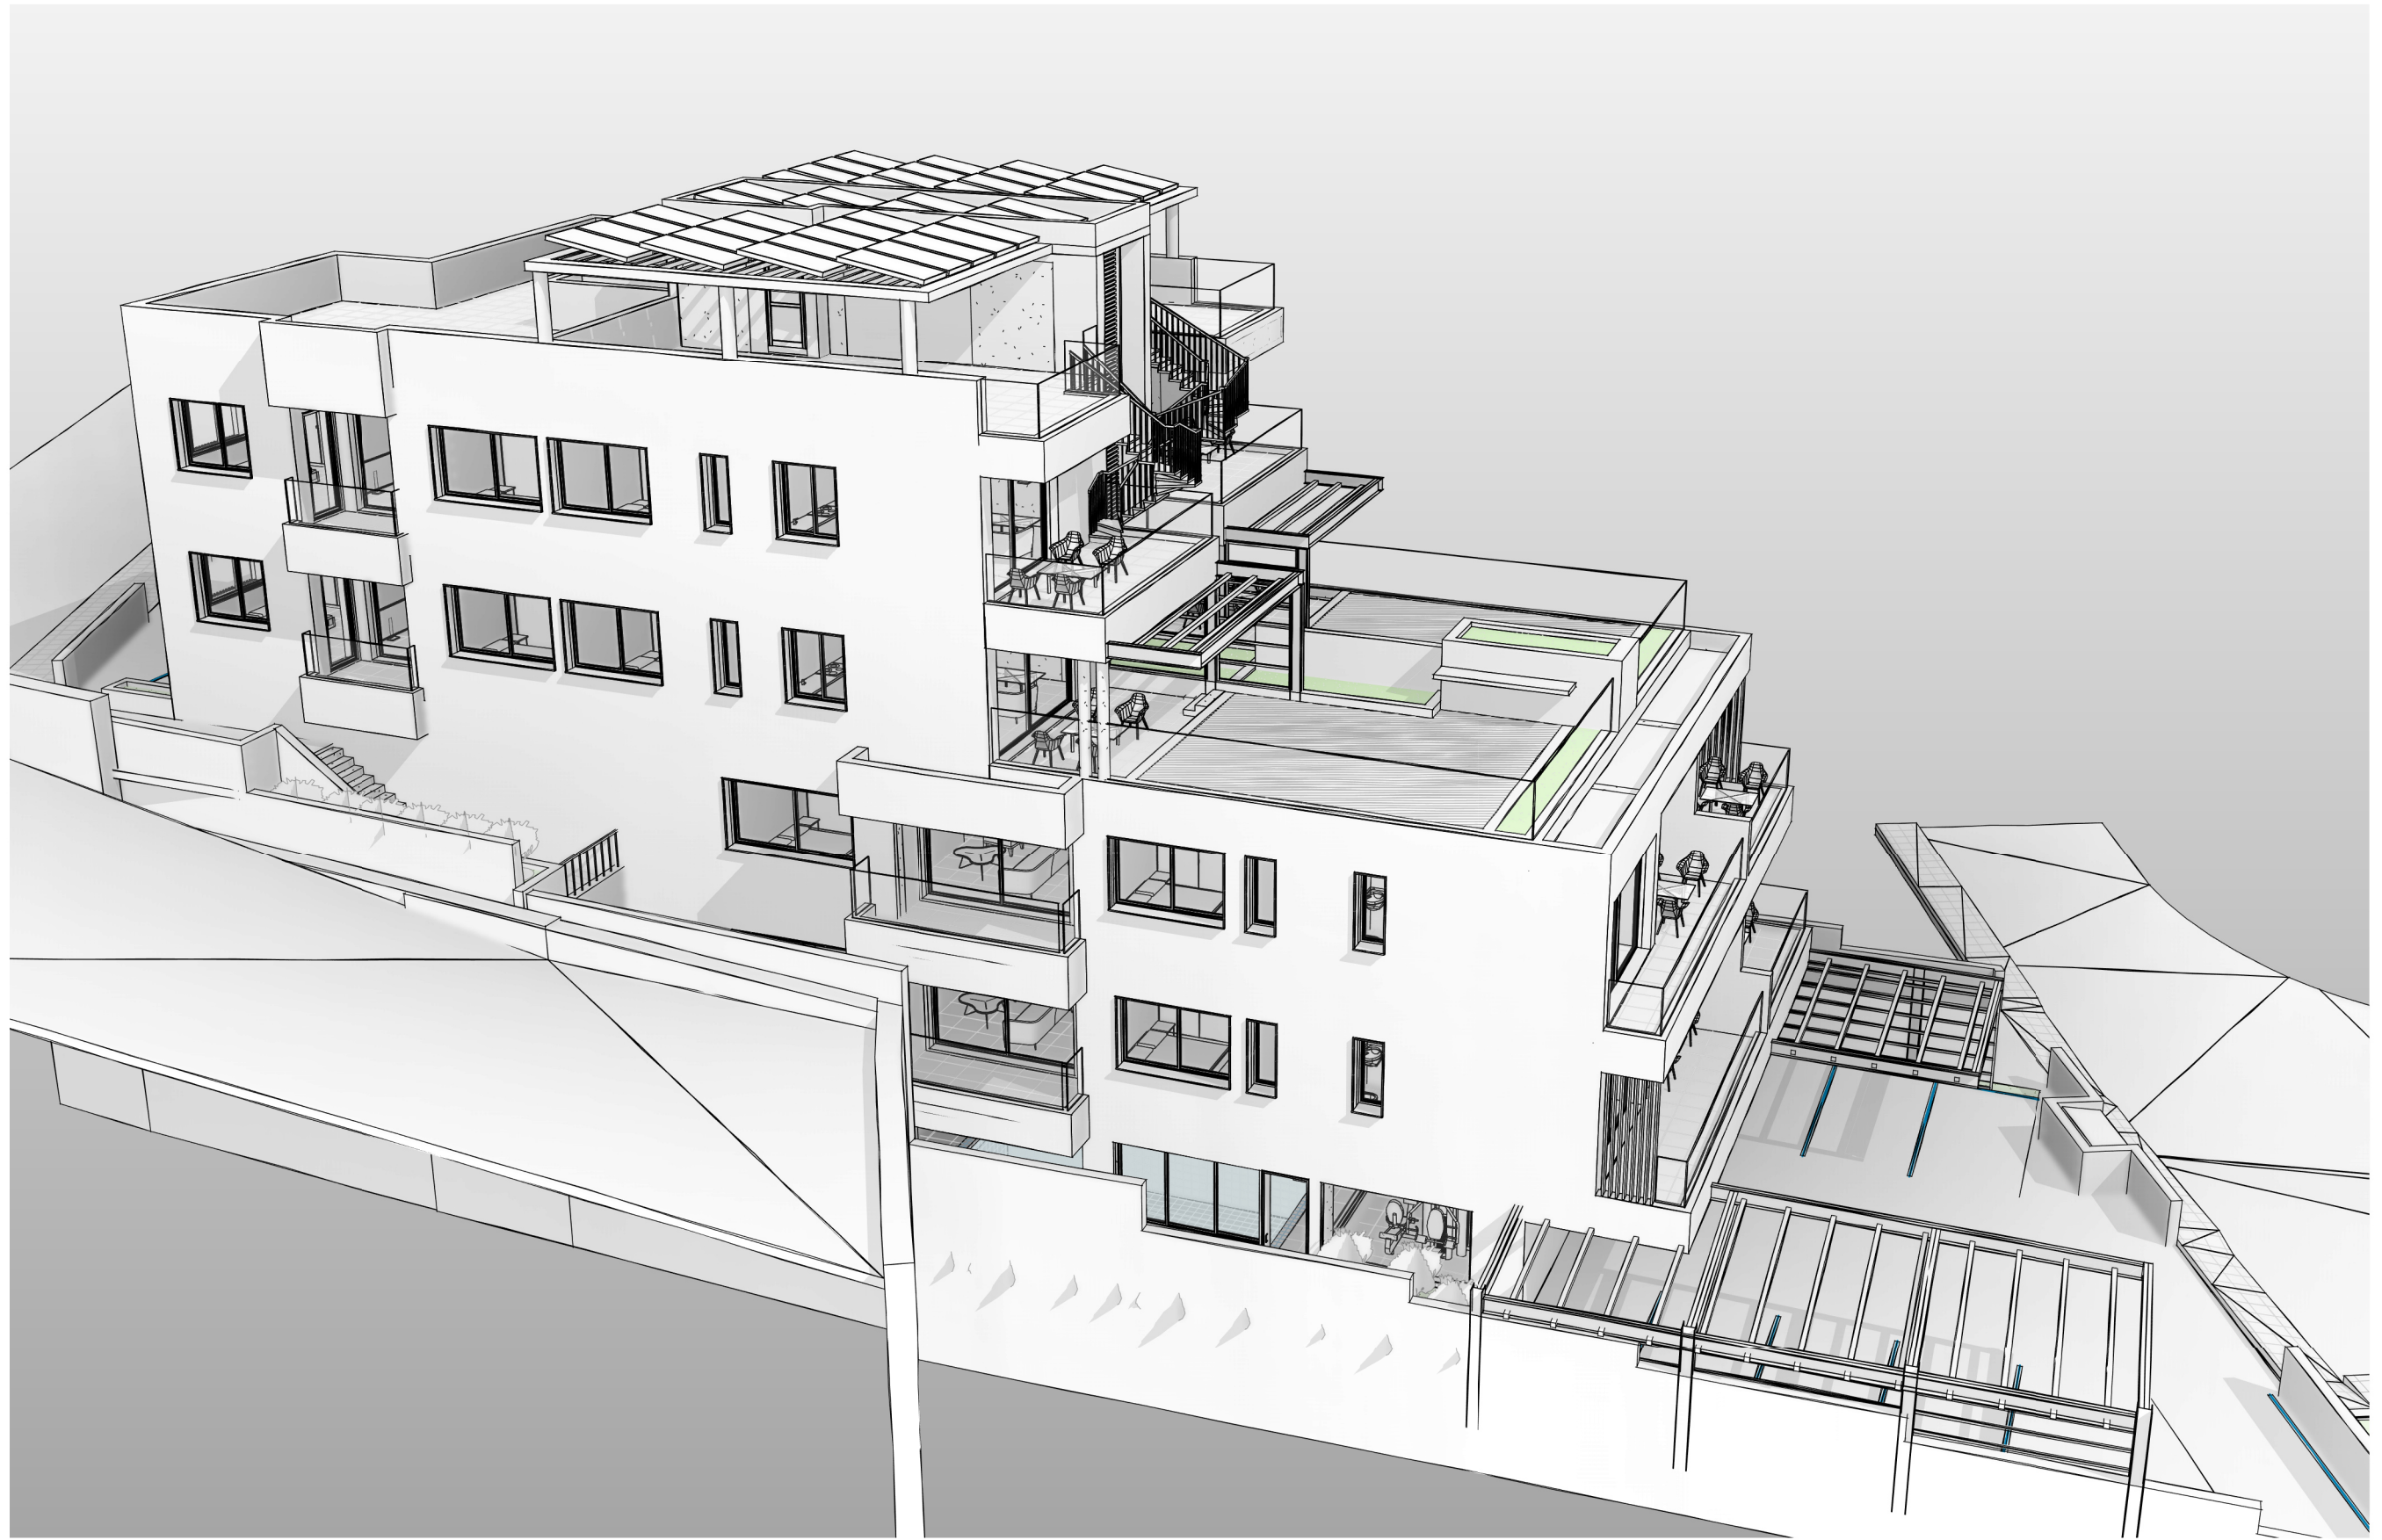

ΠΑΝΑΓΙΩΤΗΣ ΠΟΛΕΜΙΤΗΣ  
 Τ: 99 542002  
 Ε: info@mazearch.com  
 Ελευθερίου Βενιζελου 38, Γρ.203, 8021, Πάφος

ΓΙΩΡΓΟΣ ΟΗΣΙΦΟΡΟΥ  
 Τ: 99 470630

**ΕΡΓΟΔΟΤΗΣ**

Owner

**ΕΡΓΟ**

Project Name

**GENERAL NOTES**

Revision Schedule

R/N	Description	Date

**ΤΙΤΛΟΣ ΣΧΕΔΙΟΥ**

3ds

**ΚΩΔΙΚΟΣ ΣΧ.**

Project Number

**Α/Α ΣΧΕΔΙΟΥ**

A115

**ΠΕΡΙΟΧΗ**

GEROSKIPOU

**ΗΜΕΡΟΜΗΝΙΑ**

10.01.2025

**ΚΛΙΜΑΚΑ@A3**



ΠΑΝΑΓΙΩΤΗΣ ΠΟΛΕΜΙΤΗΣ      ΓΙΩΡΓΟΣ ΟΗΣΙΦΟΡΟΥ  
 T: 99 542002                      T: 99 470630  
 E: info@masearch.com  
 Ελευθερίου Βενιζελου 38, Γρ.203, 8021, Πάφος

**ΕΡΓΟΔΟΤΗΣ**

Owner

**ΕΡΓΟ**

Project Name

**GENERAL NOTES**

Revision Schedule

R/N	Description	Date

**ΤΙΤΛΟΣ ΣΧΕΔΙΟΥ**

3ds

**ΚΩΔΙΚΟΣ ΣΧ.**

Project Number

**Α/Α ΣΧΕΔΙΟΥ**

A155

**ΠΕΡΙΟΧΗ**

GEROSKIPOU

**ΗΜΕΡΟΜΗΝΙΑ**

10.01.2025

**ΚΛΙΜΑΚΑ@A3**