
ΕΜΒΑΔΑ

Ολικό Τεμαχίου	35888 m²
Ρυμοτομία	800 m²
Πράσινο (10%)	3509 m²
Κ.Ε. (3%)	1053 m²
Υποσταθμός ΑΗΚ	39 m²
ΚΑΘΑΡΟ	30487 m²

Υπάρχει σημείωση στο Κτηματολόγιο με τον Φάκελο ΑΧ914/09 που προέκυψε το τεμάχιο 373 ότι θα πρέπει να παραχωρήσει 3% Κ.Ε.

Το εμβαδόν 30487 m²
αντιστοιχεί σε 37 οικόπεδα με βάση τις Πολεοδομικές Ζώνες.
Για 37 οικόπεδα απαιτούνται 10 δημόσιοι χώροι στάθμευσης και 1 ΑΜΕΑ.

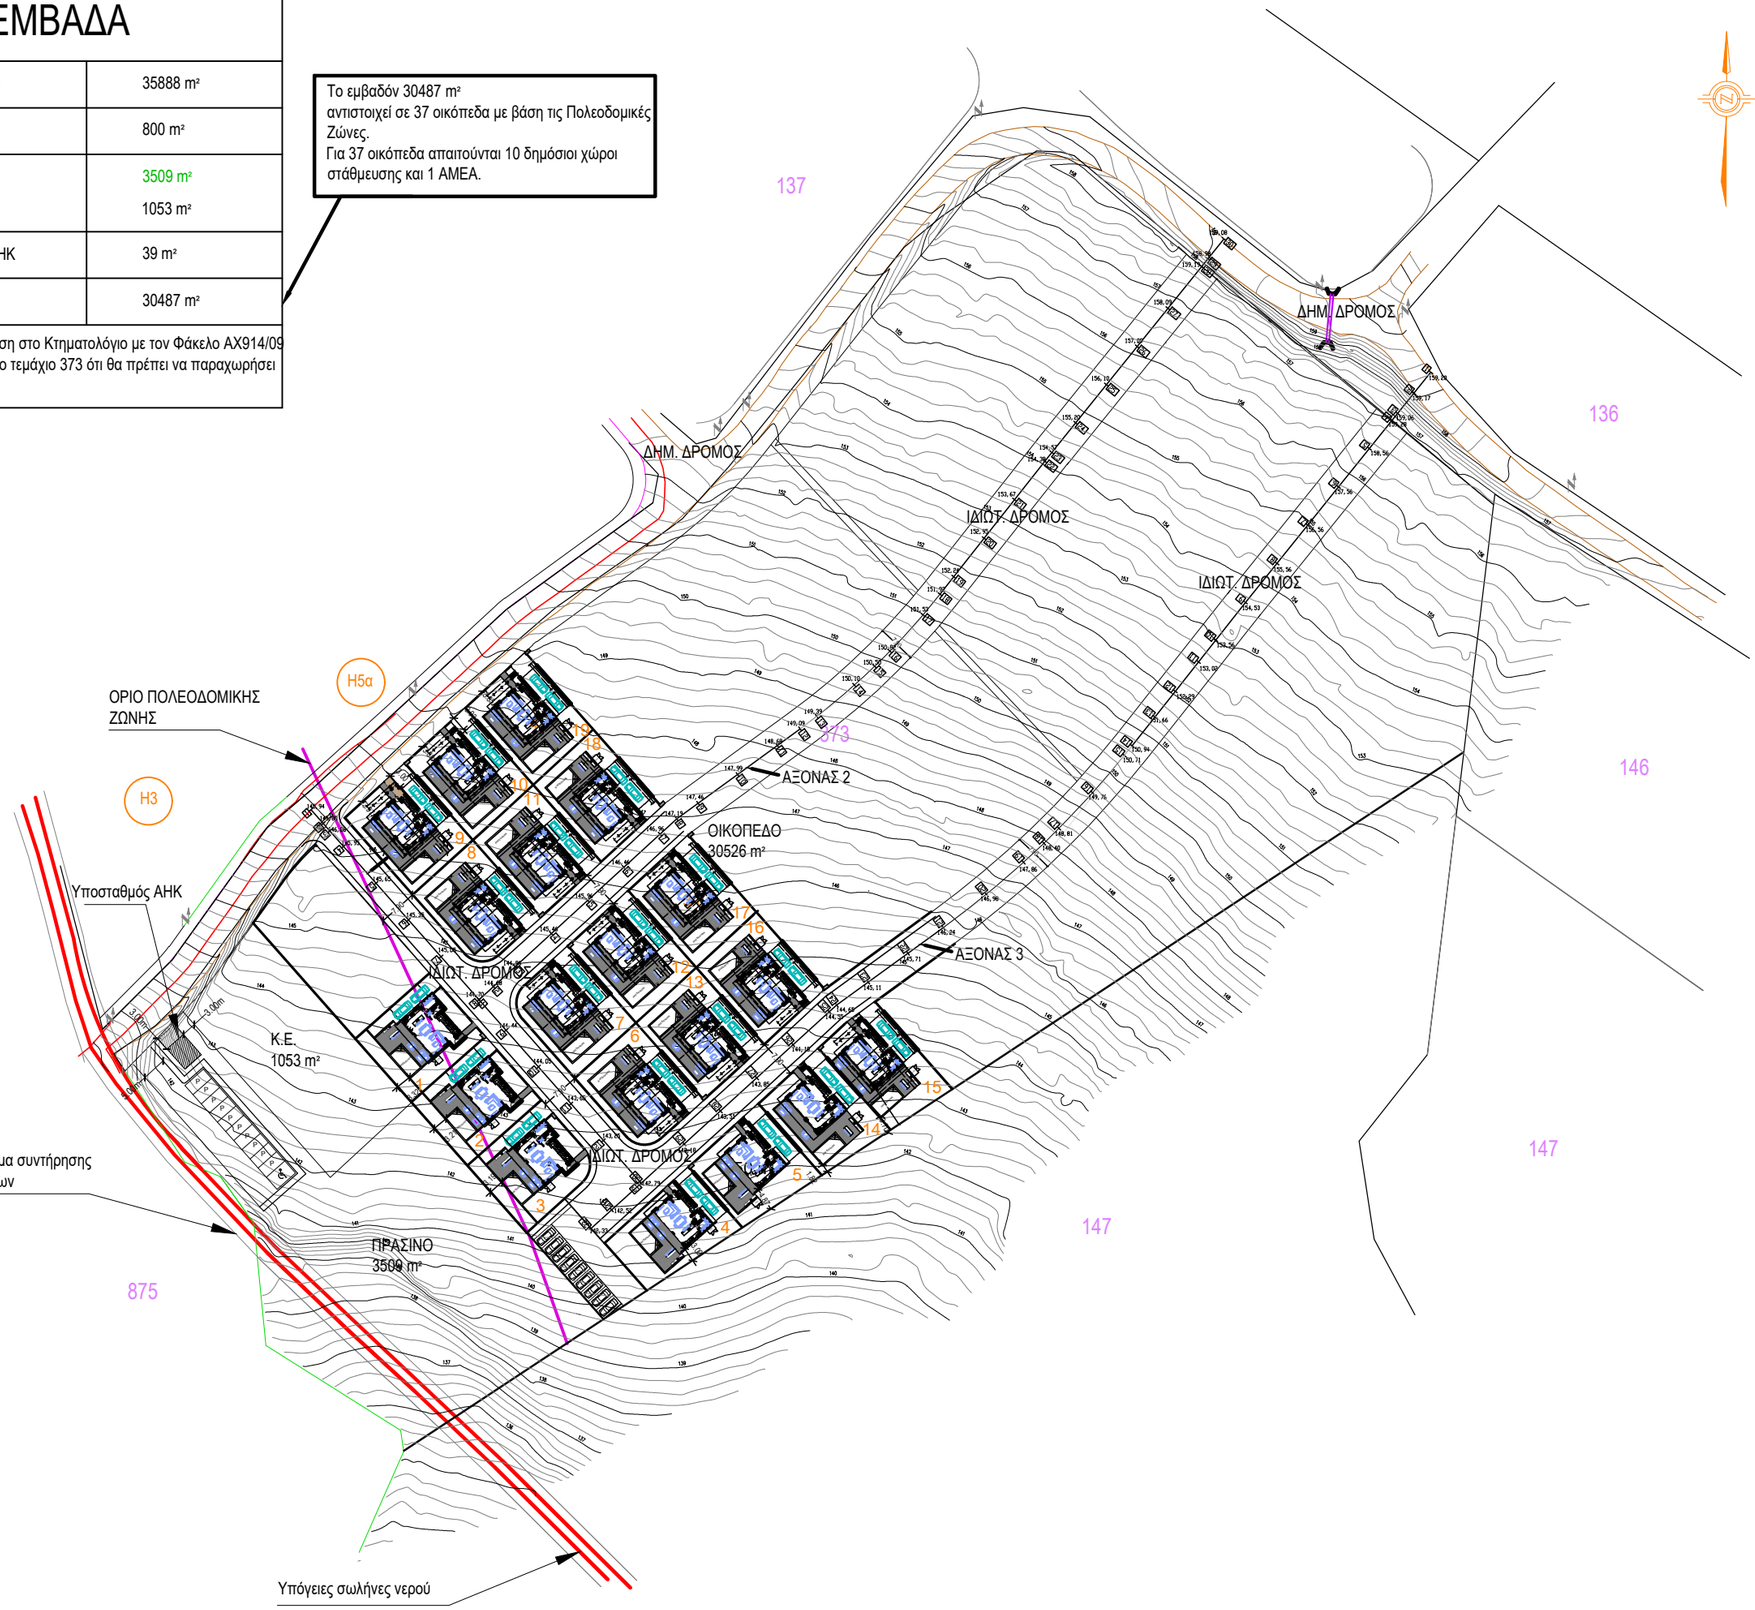

ΥΠΟΜΝΗΜΑ

: Ορια τεμαχίων

: Δημόσιος δρόμος

: Ρυμοτομία Κτηματολογίου

: Δεσμεύσεις

: Λύνια

: Υφιστάμενος τοίχος

: Υφιστάμενος τοίχος

: Υφιστάμενος άσφαλτος

: Υφιστάμενος χωματόδρομος

: Στύλος ΑΗΚ

: Χαρουπιές

THEMPREST INVESTMENTS CONSULTANTS LTD

ΜΕΛΕΤΗΤΗΣ

Α & Κ ΑΝΤΩΝΙΟΥ- ΑΡΧΙΤΕΚΤΟΝΕΣ ΜΗΧΑΝΙΚΟΙ Ε.Π.Ε

νεοφ. νικολαιδη, 65
flora court- bl.A- γρ.201
παφος, 8011
τηλ. 26943487/26950071
fax 26941727
akantoniou@cytanet.com.cy

Α.Κ ΑΝΤΩΝΙΟΥ - ΑΡΧΙΤΕΚΤΟΝΕΣ ΜΗΧΑΝΙΚΟΙ Ε.Π.Ε. ΗΕ 415966

Οδυσσέως Ευαγόρας
Αγρονόμος Τοπογράφος Μηχ/κός Ε.Μ.Π.
τηλ.: 99331782,
e-mail: evagorasod@gmail.com
Αρ.Μητρώου ΕΤΕΚ: Α082562

ΘΕΜΑ	SITE PLAN	1A
ΑΝΑΡΙΤΑ	Φύλλο Σχέδιο : 51/23	
Κλίμακα = 1:1250	Αριθμός Τεμαχίου : 373	



ΥΠΟΜΝΗΜΑ

: Ορια τεμαχίων

: Δημόσιος δρόμος

: Ρυμοτομία Κτηματολογίου

: Δεσμεύσεις

: Λύνια

: Υφιστάμενος τοίχος

: Υφιστάμενος τοίχος

: Υφιστάμενος άσφαλτος

: Υφιστάμενος χωματόδρομος

: Στύλος ΑΗΚ

: Χαρουπιές

THEMPREST INVESTMENTS CONSULTANTS LTD

ΜΕΛΕΤΗΤΗΣ

Α & Κ ΑΝΤΩΝΙΟΥ- ΑΡΧΙΤΕΚΤΟΝΕΣ
ΜΗΧΑΝΙΚΟΙ Ε.Π.Ε


νεοφ. νικολαιδη, 65
flora court- bl.A- γρ.201
παφος, 8011
τηλ. 26943487/26950071
fax 26941727
akantoniou@cytanet.com.cy

Α.Κ ΑΝΤΩΝΙΟΥ - ΑΡΧΙΤΕΚΤΟΝΕΣ ΜΗΧΑΝΙΚΟΙ Ε.Π.Ε. ΗΕ 415966

Οδυσσέως Ευαγόρας
Αγρονόμος Τοπογράφος Μηχ/κός Ε.Μ.Π.
τηλ.: 99331782,
e-mail: evagorasod@gmail.com
Αρ.Μητρώου ΕΤΕΚ: Α082562

ΘΕΜΑ	SITE PLAN	1B
ΑΝΑΡΙΤΑ	Φύλλο Σχέδιο : 51/23	
Κλίμακα = 1:500	Αριθμός Τεμαχίου : 373	


Plot 1 349.75

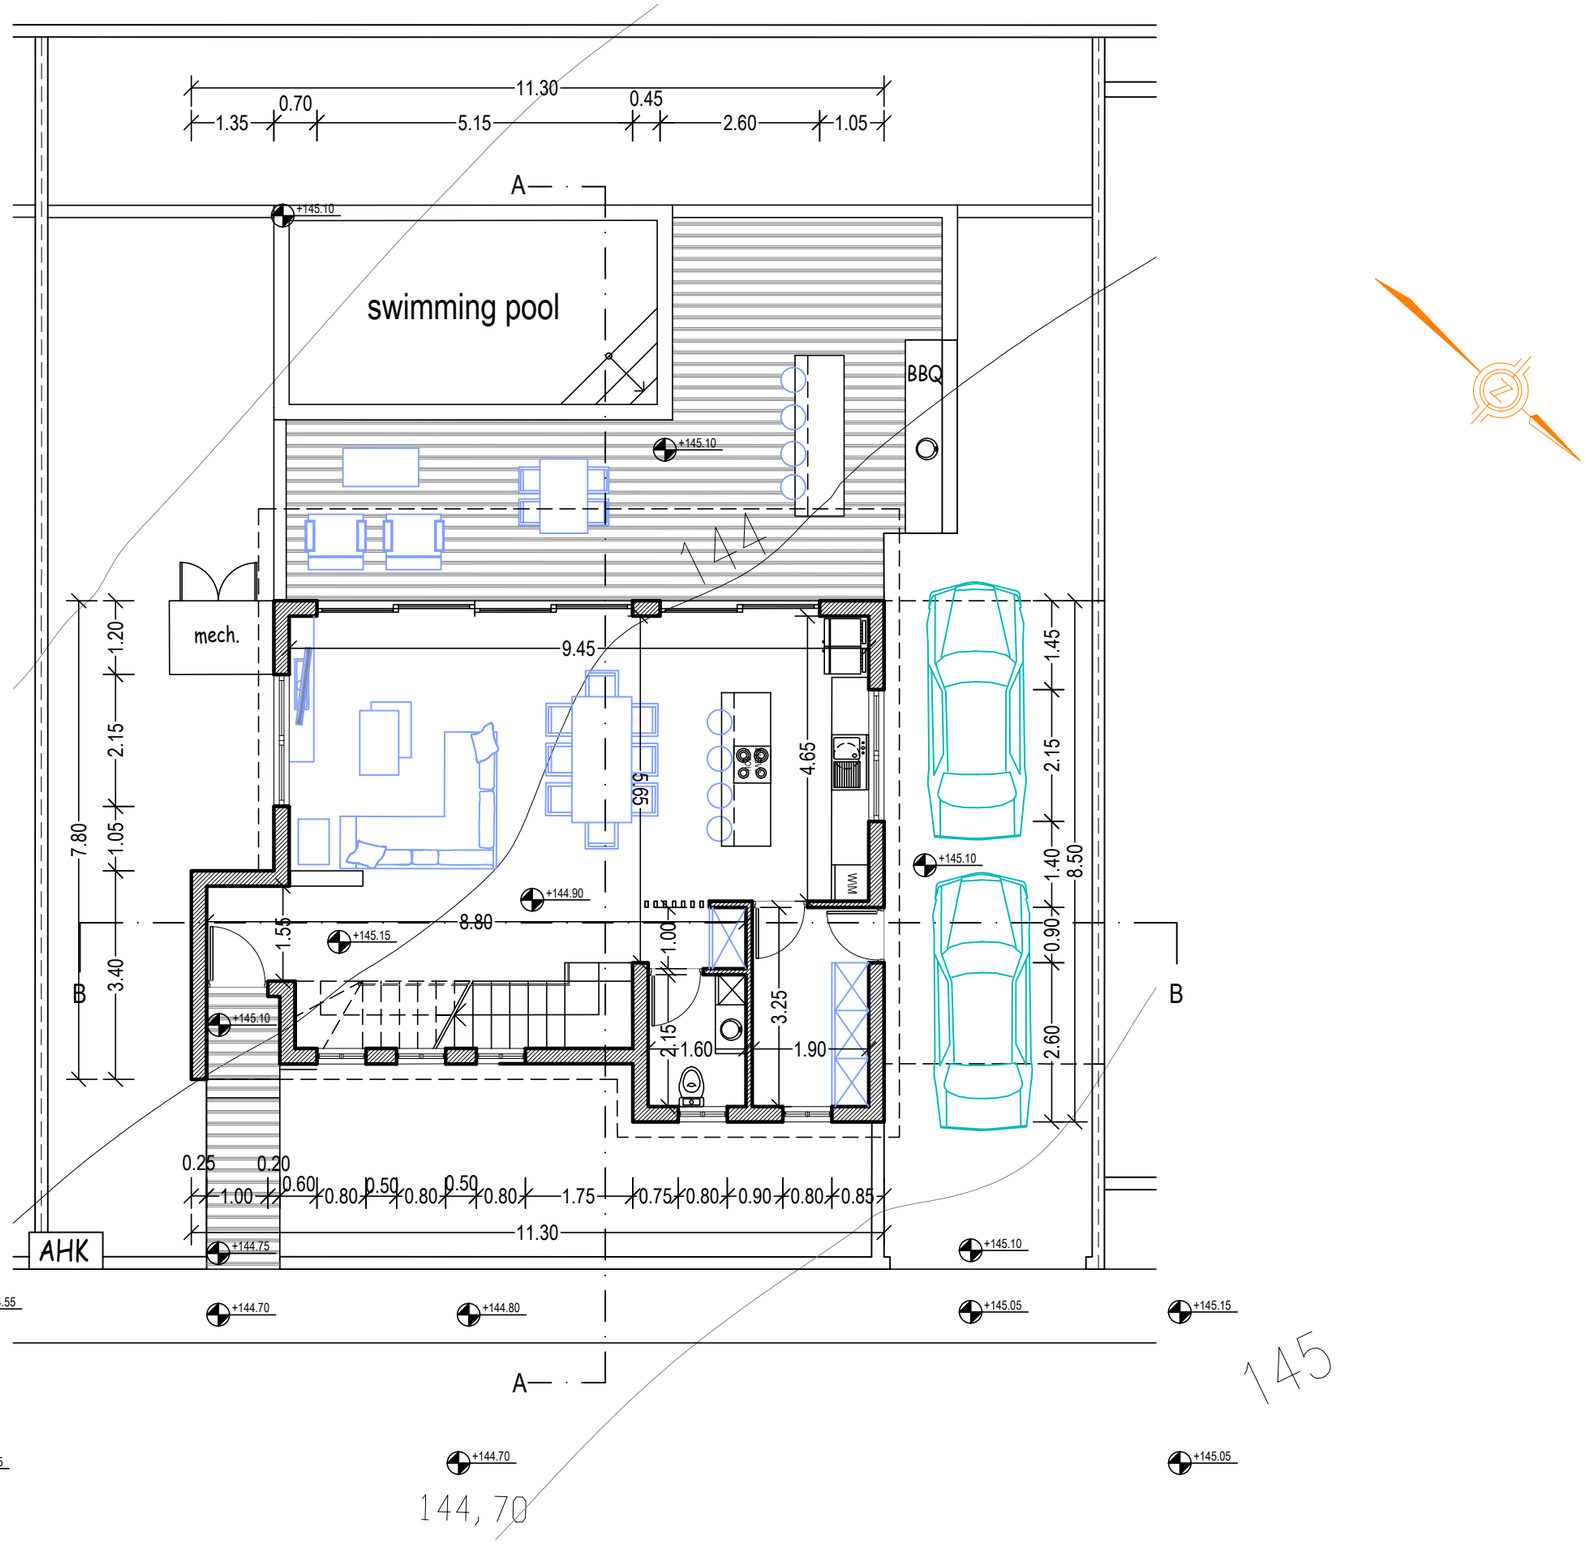


Κάτοψη Ισογείου

ΕΡΓΟΔΟΤΗΣ: MEDOUSA CONSTUCTION	ΤΟΠΟΘΕΣΙΑ: Αναρίτα, Παφος	COMP.: Public / 0-Αρχιτεκτονικές μελέτες / 0-ANTONIS		νεοφ. νικολαιδη, 65 flora court- bl.A- γρ.201 παφος, 8011 τηλ. 26943487/26950071 fax 26941727 info@ak-antoniou.com akantoniou@cytanet.com.cy	A & K ΑΝΤΩΝΙΟΥ ΑΡΧΙΤΕΚΤΟΝΕΣ ΜΗΧΑΝΙΚΟΙ Ε.Π.Ε. ΗΕ 415966	ΥΠΟΓΡΑΦΗ: ΣΦΡΑΓΙΔΑ : A.K ΑΝΤΩΝΙΟΥ - ΑΡΧΙΤΕΚΤΟΝΕΣ ΜΗΧΑΝΙΚΟΙ Ε.Π.Ε. ΗΕ 415966
ΕΡΓΟ: συγκρότημα 19 κατοικιών	Α.Ε. 0/7341	ΑΡΧΕΙΟ: / TLOIZOY ANARITA 373/ ANARITA 1-19.dwg			Κάτοψη Ισογείου	ΚΛΙΜ: 1:100 (A3) ΑΡΙΘΜΟΣ ΣΧΕΔΙΟΥ: A1
	Φ./Σχ. 51/23 τεμ. 373	ΧΡΟΝΟΣ ΜΕΛΕΤΗΣ: Ιούνιος 2025				

Plot 1 349.75

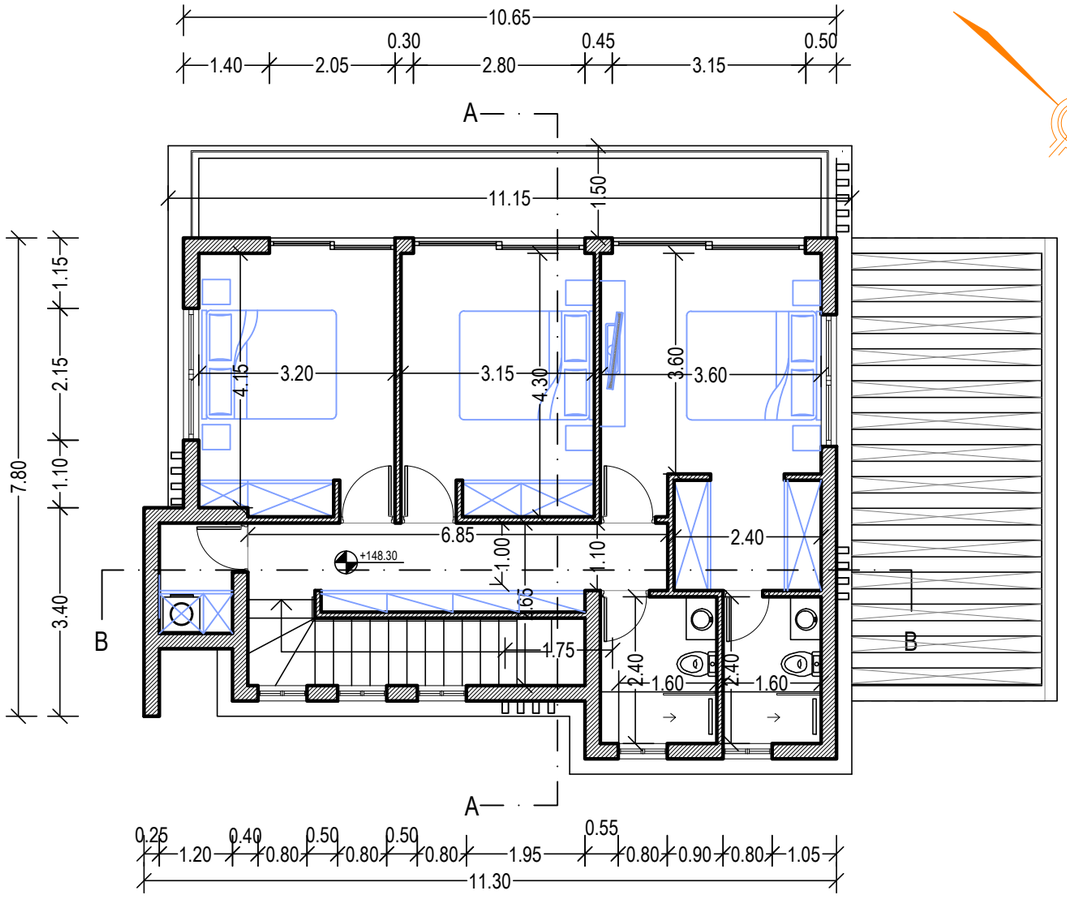

Κάτοψη Ορόφου

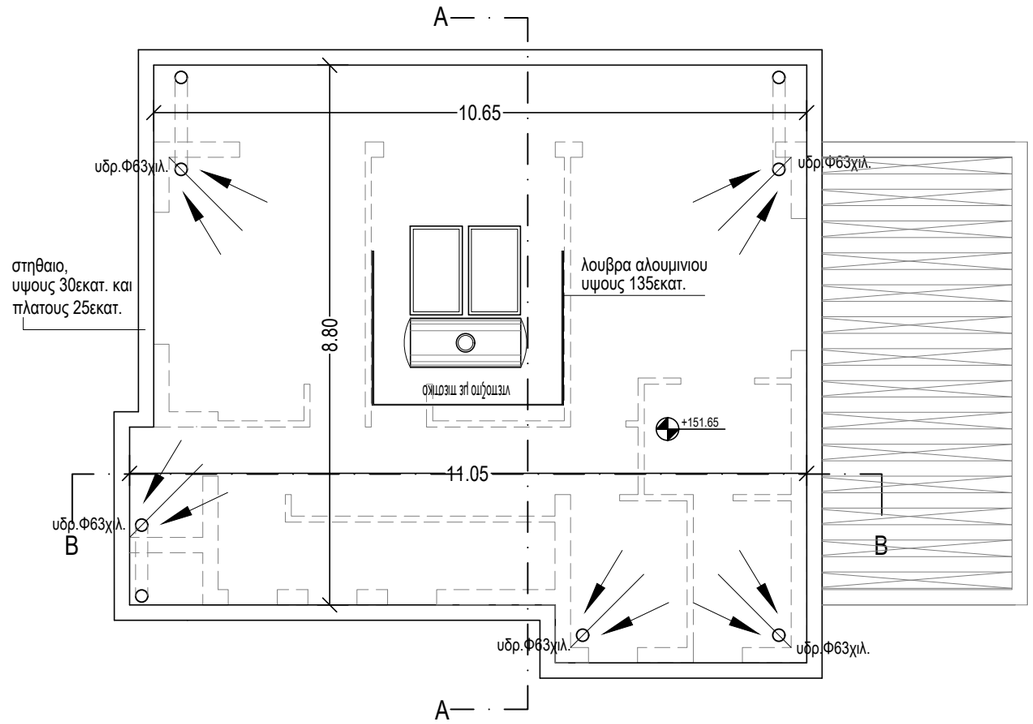


Κάτοψη Οροφής

ΕΡΓΟΔΟΤΗΣ: MEDOUSA CONSTUCTION	ΤΟΠΟΘΕΣΙΑ: Αναρίτα, Παφος	COMP.: Public / 0-Αρχιτεκτονικές μελέτες / 0-ANTONIS ΑΡΧΕΙΟ: / TLOIZOY ANARITA 373/ ANARITA 1-19.dwg		νεοφ. νικολαιδη, 65 flora court- bl.A- γρ.201 παφος, 8011 τηλ. 26943487/26950071 fax 26941727 info@ak-antoniou.com akantoniou@cytanet.com.cy	A & K ΑΝΤΩΝΙΟΥ ΑΡΧΙΤΕΚΤΟΝΕΣ ΜΗΧΑΝΙΚΟΙ Ε.Π.Ε. ΗΕ 415966	ΥΠΟΓΡΑΦΗ: ΣΦΡΑΓΙΔΑ : A.K ΑΝΤΩΝΙΟΥ - ΑΡΧΙΤΕΚΤΟΝΕΣ ΜΗΧΑΝΙΚΟΙ Ε.Π.Ε. ΗΕ 415966
ΕΡΓΟ: συγκρότημα 19 κατοικιών	Α.Ε. 0/7341 Φ./Σχ. 51/23 τεμ. 373	ΧΡΟΝΟΣ ΜΕΛΕΤΗΣ: Ιούνιος 2025			Κάτοψη Ορόφου Κάτοψη Οροφής	ΚΛΙΜ: 1:100 A3 ΑΡΙΘΜΟΣ ΣΧΕΔΙΟΥ: A2


Plot 1 349.75

MATERIALS

1. White Paint
2. Grey Paint
3. Fair-face Concrete
4. Board Formed Concrete
5. Louvers 5x20cm
6. Aluminium Cladding
7. Aluminium Windows
8. Glass Balustrate
8a. Glass Balustrate (with sandplasting)
9. Green wall
10. Deck
11. HPL
12. Timber Cladding
13. Alucobond
14. Stone Cladding

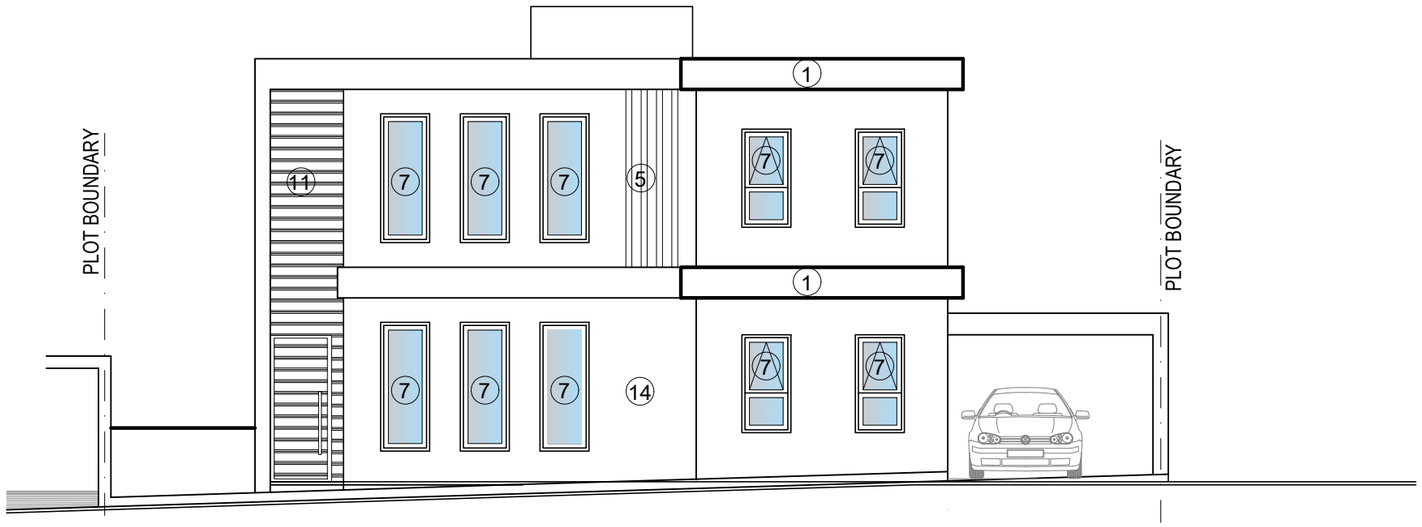

Βορειοανατολική Όψη

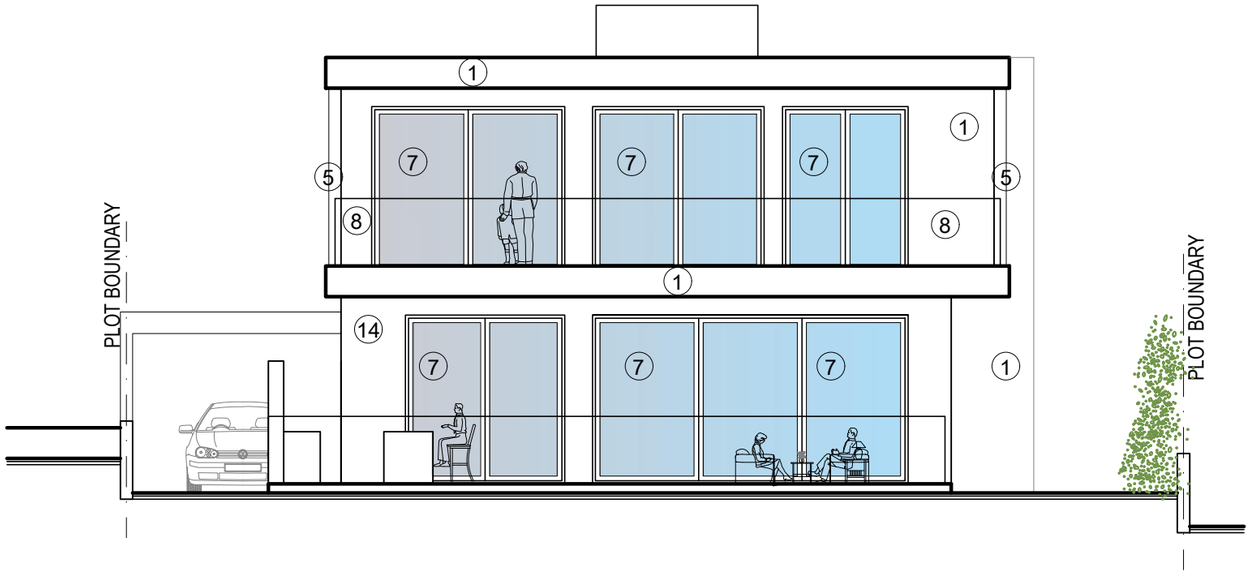


Νοτιοδυτική Όψη

ΕΡΓΟΔΟΤΗΣ: MEDOUSA CONSTUCTION	ΤΟΠΟΘΕΣΙΑ: Αναρίτα, Παφος	COMP.: Public / 0-Αρχιτεκτονικές μελέτες / 0-ANTONIS		νεοφ. νικολαιδη, 65 flora court- bl.A- γρ.201 παφος, 8011 τηλ. 26943487/26950071 fax 26941727 info@ak-antoniou.com akantoniou@cytanet.com.cy	Α & Κ ΑΝΤΩΝΙΟΥ ΑΡΧΙΤΕΚΤΟΝΕΣ ΜΗΧΑΝΙΚΟΙ Ε.Π.Ε. ΗΕ 415966	ΥΠΟΓΡΑΦΗ: ΣΦΡΑΓΙΔΑ : Α.Κ ΑΝΤΩΝΙΟΥ - ΑΡΧΙΤΕΚΤΟΝΕΣ ΜΗΧΑΝΙΚΟΙ Ε.Π.Ε. ΗΕ 415966
ΕΡΓΟ: συγκρότημα 19 κατοικιών	Α.Ε. 0/7341	ΑΡΧΕΙΟ: / TLOIZOY ANARITA 373/ ANARITA 1-19.dwg				
	Φ./Σχ. 51/23 τεμ. 373	ΧΡΟΝΟΣ ΜΕΛΕΤΗΣ: Ιούνιος 2025			Όψεις	ΚΛΙΜ: 1:100 A3 ΑΡΙΘΜΟΣ ΣΧΕΔΙΟΥ: A3


Plot 1 349.75

MATERIALS

1. White Paint
2. Grey Paint
3. Fair-face Concrete
4. Board Formed Concrete
5. Louvers 5x20cm
6. Aluminium Cladding
7. Aluminium Windows
8. Glass Balustrate
8a. Glass Balustrate (with sandplasting)
9. Green wall
10. Deck
11. HPL
12. Timber Cladding
13. Alucobond
14. Stone Cladding

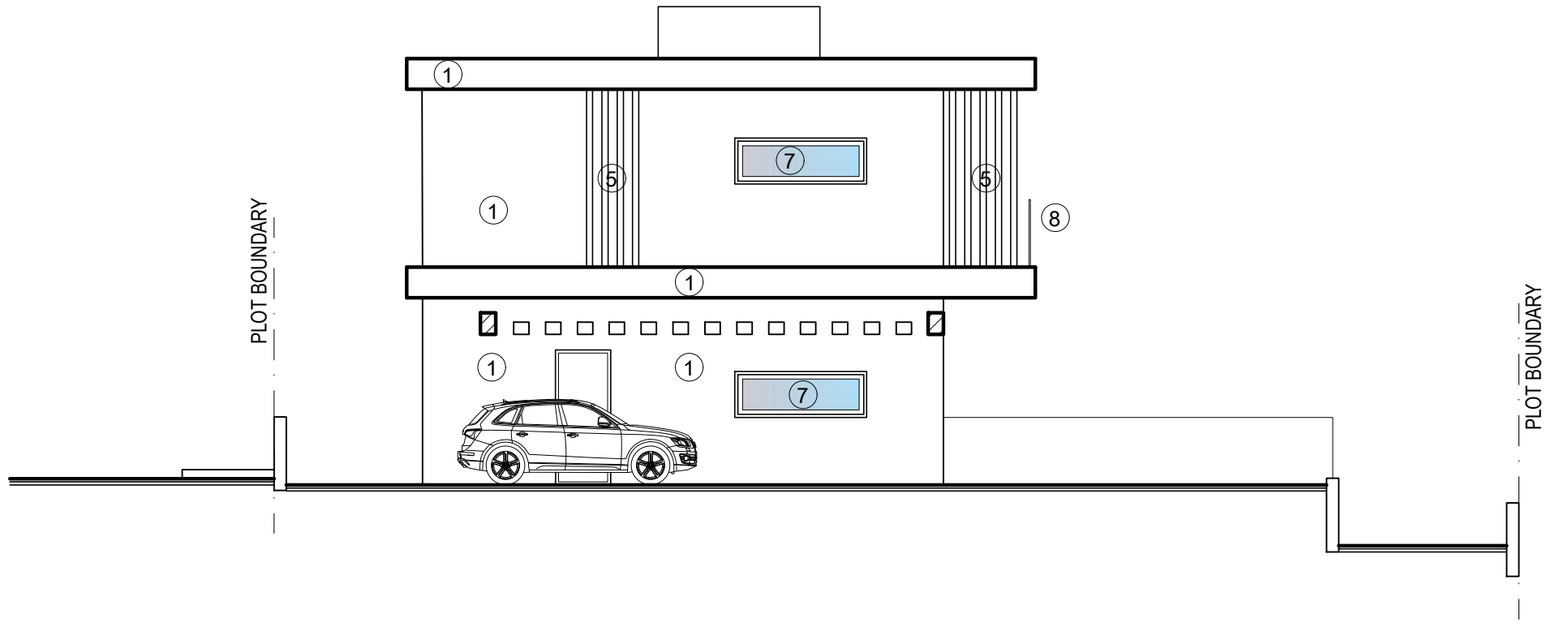


Βορειοδυτική Όψη

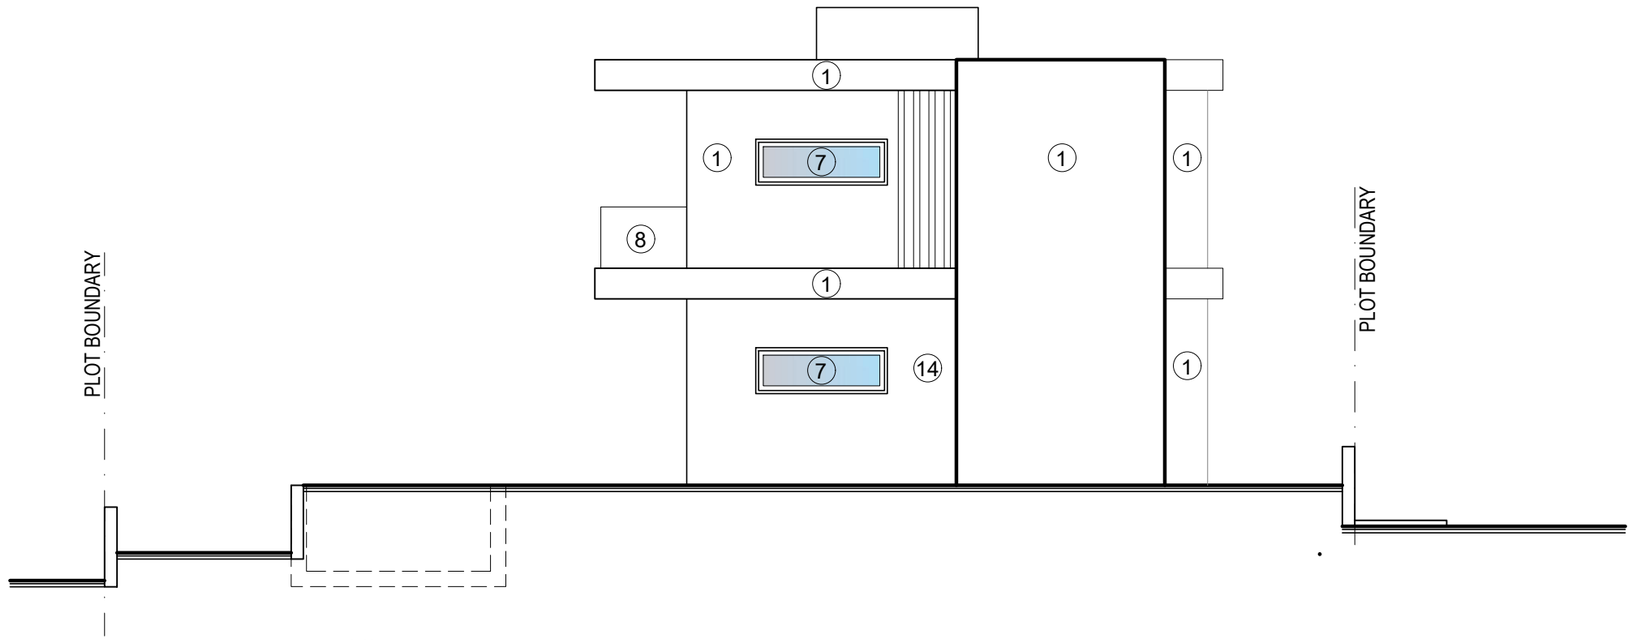


Νοτιοανατολική Όψη

ΕΡΓΟΔΟΤΗΣ: MEDOUSA CONSTUCTION	ΤΟΠΟΘΕΣΙΑ: Αναρίτα, Παφος	COMP.: Public / 0-Αρχιτεκτονικές μελέτες / 0-ANTONIS		νεοφ. νικολαιδη, 65 flora court- bl.A- γρ.201 παφος, 8011 τηλ. 26943487/26950071 fax 26941727 info@ak-antoniou.com akantoniou@cytanet.com.cy	Α & Κ ΑΝΤΩΝΙΟΥ ΑΡΧΙΤΕΚΤΟΝΕΣ ΜΗΧΑΝΙΚΟΙ Ε.Π.Ε. ΗΕ 415966	ΥΠΟΓΡΑΦΗ: ΣΦΡΑΓΙΔΑ : Α.Κ ΑΝΤΩΝΙΟΥ - ΑΡΧΙΤΕΚΤΟΝΕΣ ΜΗΧΑΝΙΚΟΙ Ε.Π.Ε. ΗΕ 415966
ΕΡΓΟ: συγκρότημα 19 κατοικιών	Α.Ε. 0/7341	ΑΡΧΕΙΟ: / TLOIZOY ANARITA 373/ ANARITA 1-19.dwg				
	Φ./Σχ. 51/23 τεμ. 373	ΧΡΟΝΟΣ ΜΕΛΕΤΗΣ: Ιούνιος 2025			Όψεις	ΚΛΙΜ: 1:100 A3 — ΑΡΙΘΜΟΣ ΣΧΕΔΙΟΥ: A4

Plot 1 349.75

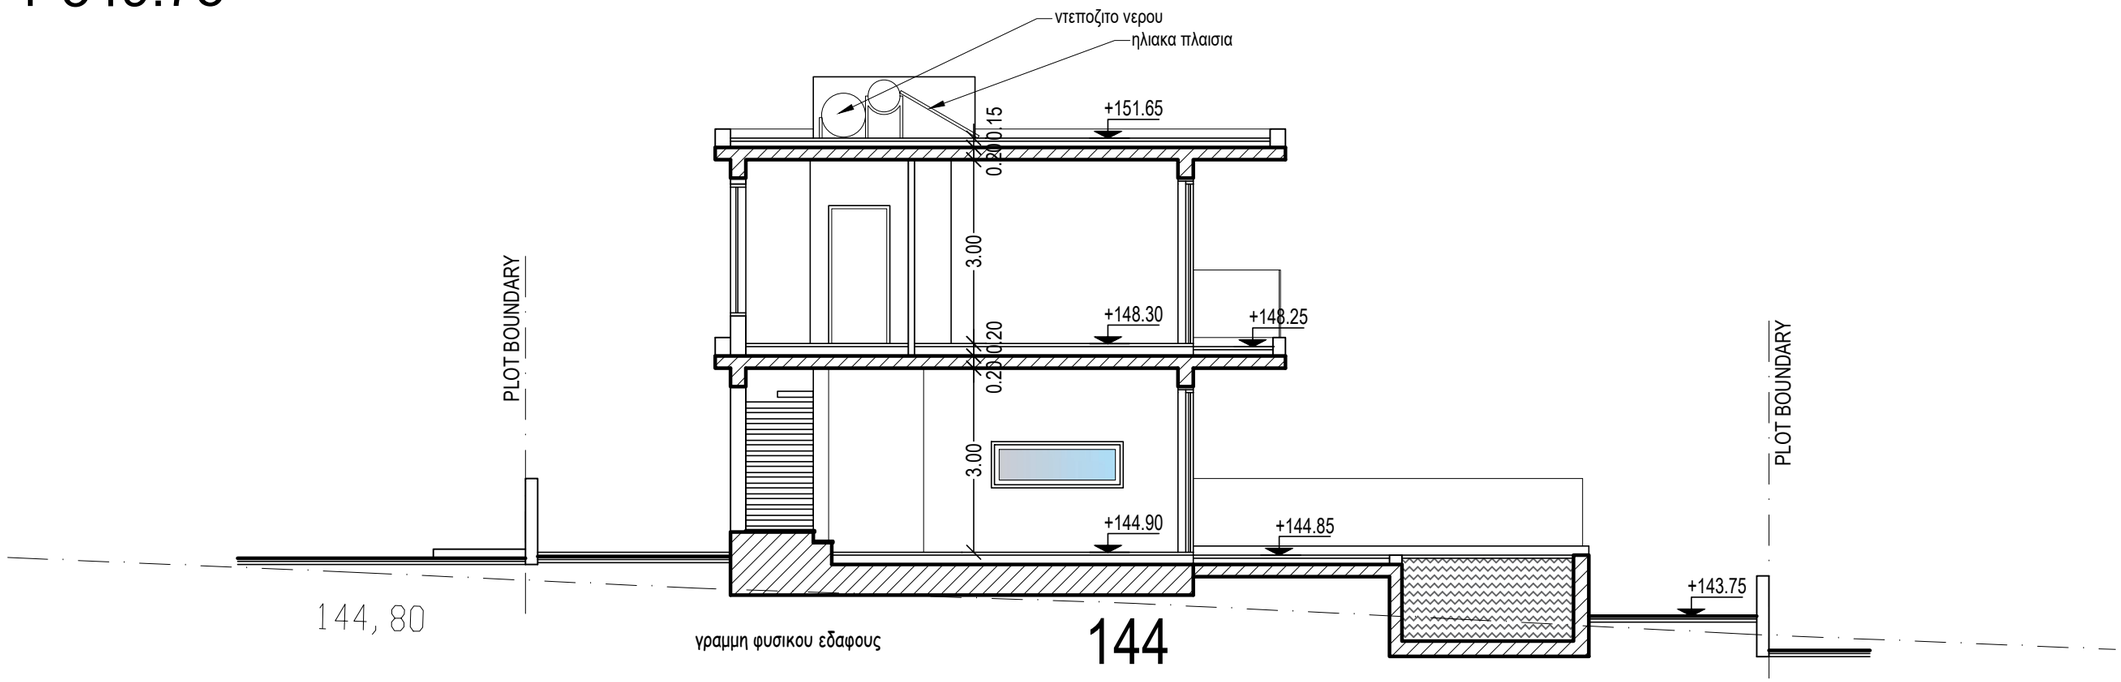


Τομή Α-Α

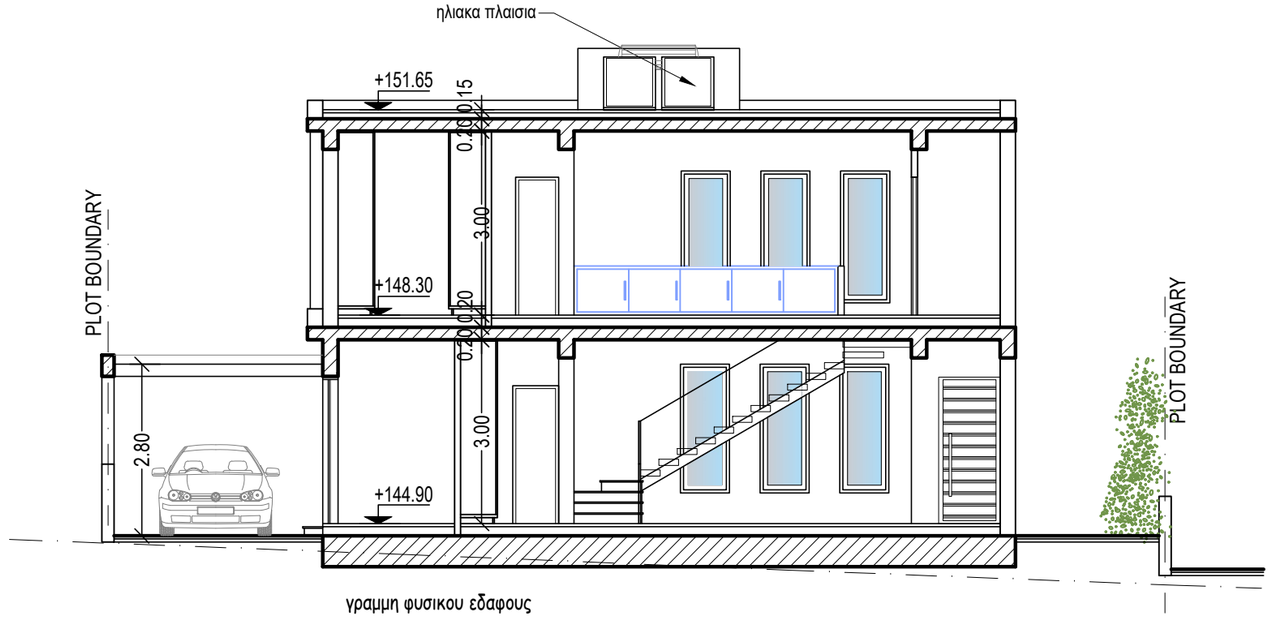

Τομή Β-Β

ΕΡΓΟΔΟΤΗΣ: MEDOUSA CONSTUCTION	ΤΟΠΟΘΕΣΙΑ: Αναρίτα, Παφος	COMP.: Public / 0-Αρχιτεκτονικές μελέτες / 0-ANTONIS ΑΡΧΕΙΟ: / TLOIZOY ANARITA 373/ ANARITA 1-19.dwg		νεοφ. νικολαιδη, 65 flora court- bl.A- γρ.201 παφος, 8011 τηλ. 26943487/26950071 fax 26941727 info@ak-antoniou.com akantoniou@cytanet.com.cy	Α & Κ ΑΝΤΩΝΙΟΥ ΑΡΧΙΤΕΚΤΟΝΕΣ ΜΗΧΑΝΙΚΟΙ Ε.Π.Ε. ΗΕ 415966	ΥΠΟΓΡΑΦΗ: ΣΦΡΑΓΙΔΑ : Α.Κ ΑΝΤΩΝΙΟΥ - ΑΡΧΙΤΕΚΤΟΝΕΣ ΜΗΧΑΝΙΚΟΙ Ε.Π.Ε. ΗΕ 415966
ΕΡΓΟ: συγκρότημα 19 κατοικιών	Α.Ε. 0/7341 Φ./Σχ. 51/23 τεμ. 373	ΧΡΟΝΟΣ ΜΕΛΕΤΗΣ: Ιούνιος 2025			Τομές	ΚΛΙΜ: 1:100 A3 ΑΡΙΘΜΟΣ ΣΧΕΔΙΟΥ: A5


Plot 2 349.8m2

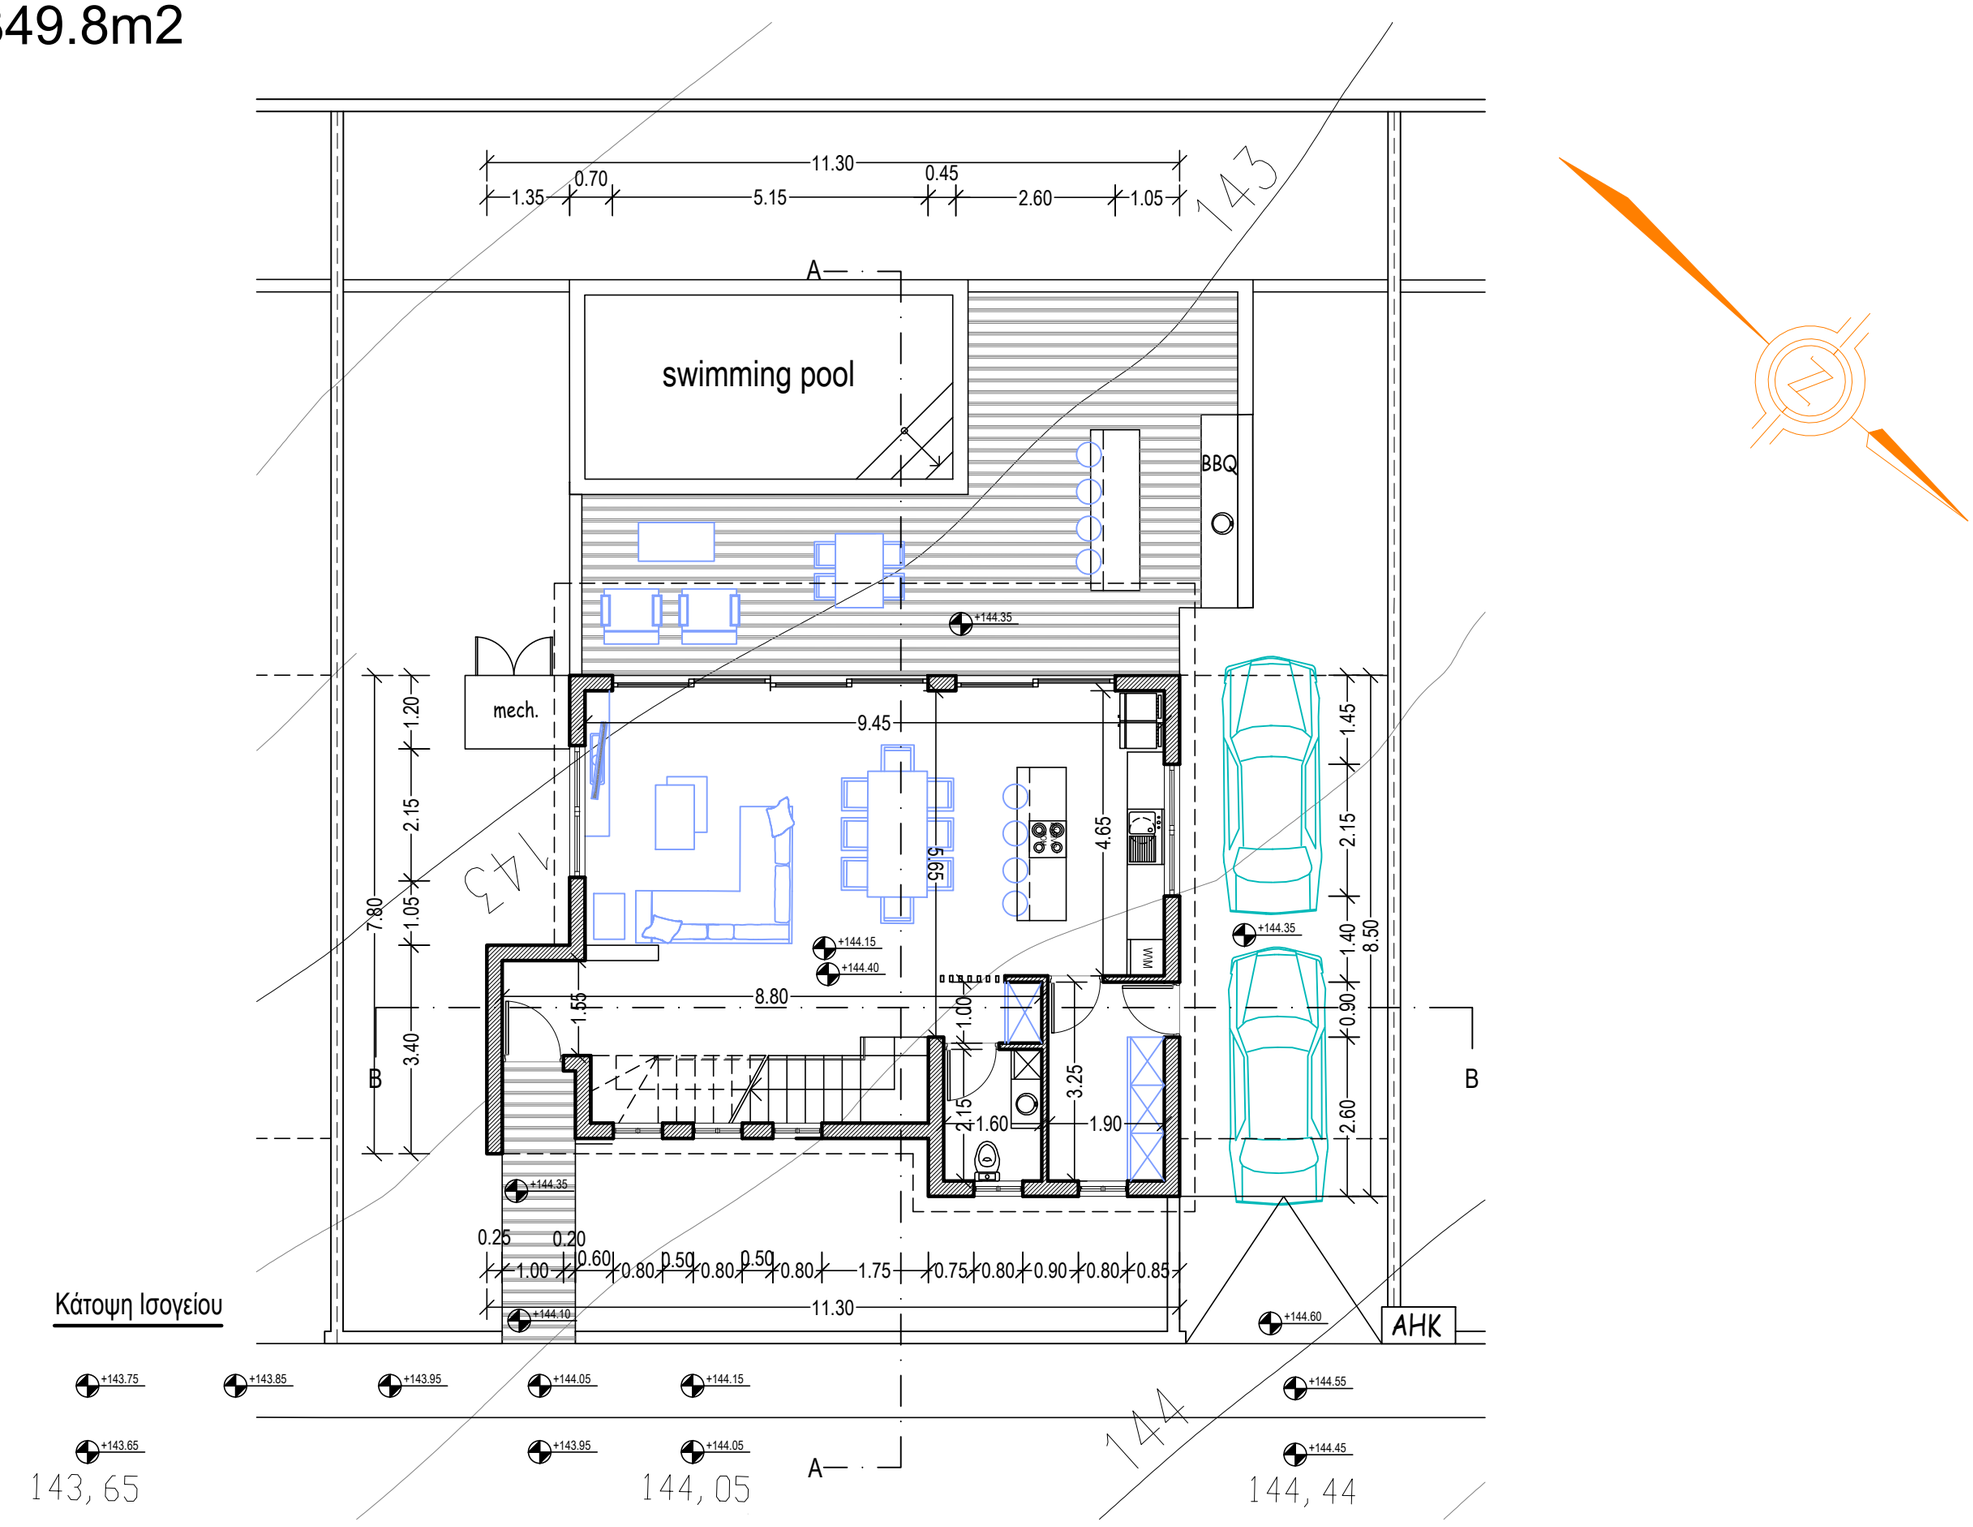


Κάτοψη Ισογείου

ΕΡΓΟΔΟΤΗΣ: MEDOUSA CONSTUCTION	ΤΟΠΟΘΕΣΙΑ: Αναρίτα, Παφος	COMP.: Public / 0-Αρχιτεκτονικές μελέτες / 0-ANTONIS		νεοφ. νικολαιδη, 65 flora court- bl.A- γρ.201 παφος, 8011 τηλ. 26943487/26950071 fax 26941727 info@ak-antoniou.com akantoniou@cytanet.com.cy	Α & Κ ΑΝΤΩΝΙΟΥ ΑΡΧΙΤΕΚΤΟΝΕΣ ΜΗΧΑΝΙΚΟΙ Ε.Π.Ε. ΗΕ 415966	ΥΠΟΓΡΑΦΗ: ΣΦΡΑΓΙΔΑ : A.K ΑΝΤΩΝΙΟΥ - ΑΡΧΙΤΕΚΤΟΝΕΣ ΜΗΧΑΝΙΚΟΙ Ε.Π.Ε. ΗΕ 415966
ΕΡΓΟ: συγκρότημα 19 κατοικιών	Α.Ε. 0/7341 Φ./Σχ. 51/23 τεμ. 373	ΧΡΟΝΟΣ ΜΕΛΕΤΗΣ: Ιούνιος 2025			Κάτοψη Ισογείου	ΚΛΙΜ: 1:100 A3 ΑΡΙΘΜΟΣ ΣΧΕΔΙΟΥ: B1

Plot 2 349.8m2

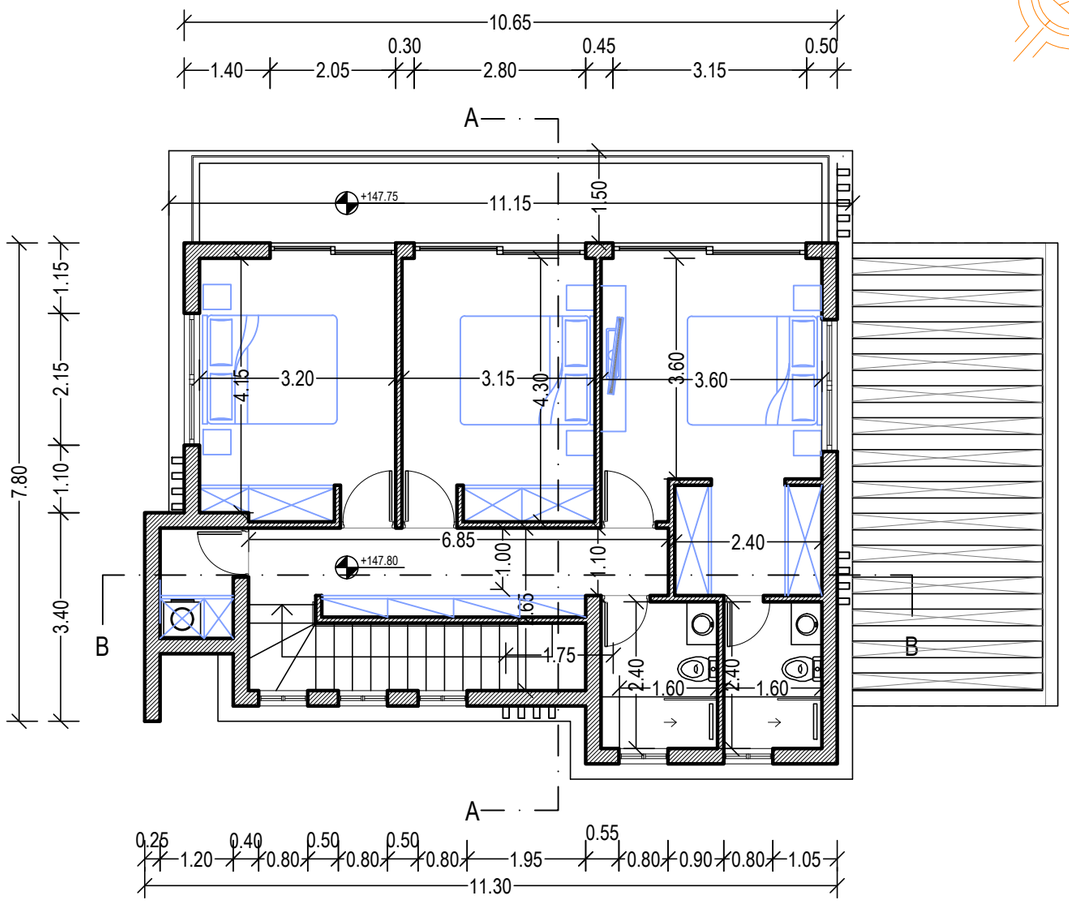


Κάτοψη Ορόφου

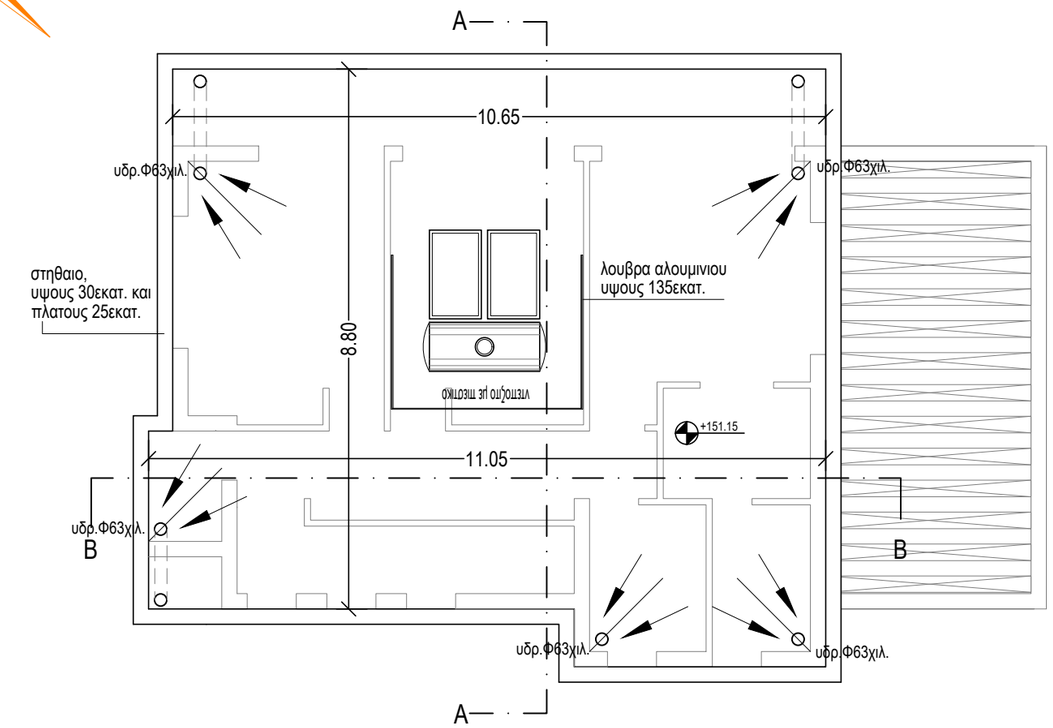

Κάτοψη Οροφής

ΕΡΓΟΔΟΤΗΣ: MEDOUSA CONSTUCTION	ΤΟΠΟΘΕΣΙΑ: Αναρίτα, Παφος	COMP.: Public / 0-Αρχιτεκτονικές μελέτες / 0-ANTONIS ΑΡΧΕΙΟ: / TLOIZOY ANARITA 373/ ANARITA 1-19.dwg		νεοφ. νικολαιδη, 65 flora court- bl.A- γρ.201 παφος, 8011 τηλ. 26943487/26950071 fax 26941727 info@ak-antoniou.com akantoniou@cytanet.com.cy	A & K ΑΝΤΩΝΙΟΥ ΑΡΧΙΤΕΚΤΟΝΕΣ ΜΗΧΑΝΙΚΟΙ Ε.Π.Ε. ΗΕ 415966	ΥΠΟΓΡΑΦΗ: ΣΦΡΑΓΙΔΑ : A.K ANTONIOY - ΑΡΧΙΤΕΚΤΟΝΕΣ ΜΗΧΑΝΙΚΟΙ Ε.Π.Ε. ΗΕ 415966
ΕΡΓΟ: συγκρότημα 19 κατοικιών	Α.Ε. 0/7341 Φ./Σχ. 51/23 τεμ. 373	ΧΡΟΝΟΣ ΜΕΛΕΤΗΣ: Ιούνιος 2025			Κάτοψη Ορόφου Κάτοψη Οροφής	ΚΛΙΜ: 1:100 A3 ΑΡΙΘΜΟΣ ΣΧΕΔΙΟΥ: B2


Plot 2 349.8m2

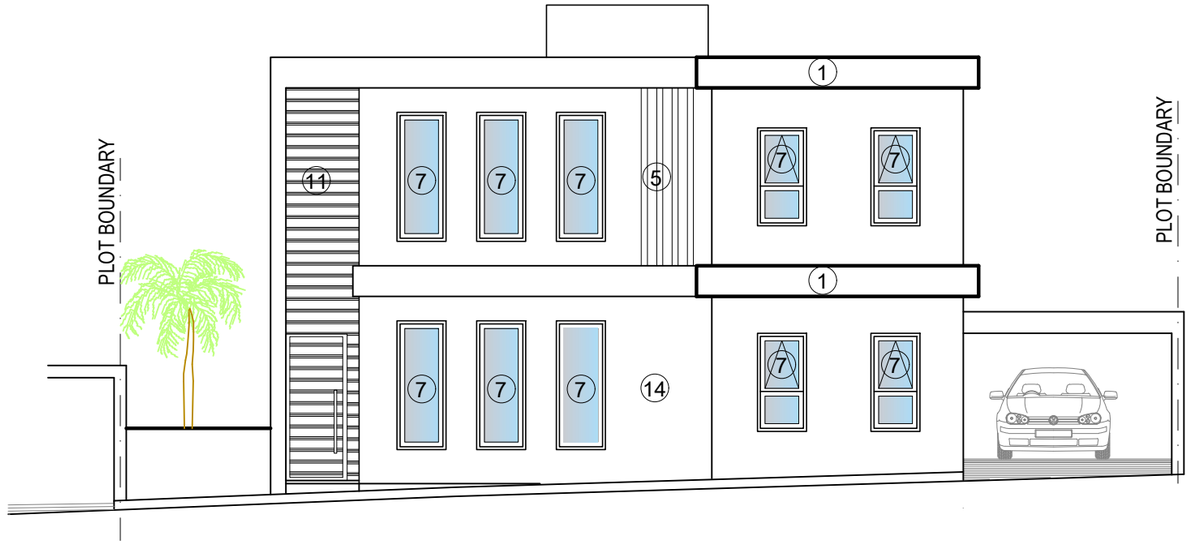

Βορειοανατολική Όψη

MATERIALS

1. White Paint
2. Grey Paint
3. Fair-face Concrete
4. Board Formed Concrete
5. Louvers 5x20cm
6. Aluminium Cladding
7. Aluminium Windows
8. Glass Balustrate
8a. Glass Balustrate (with sandplasting)
9. Green wall
10. Deck
11. HPL
12. Timber Cladding
13. Alucobond
14. Stone Cladding

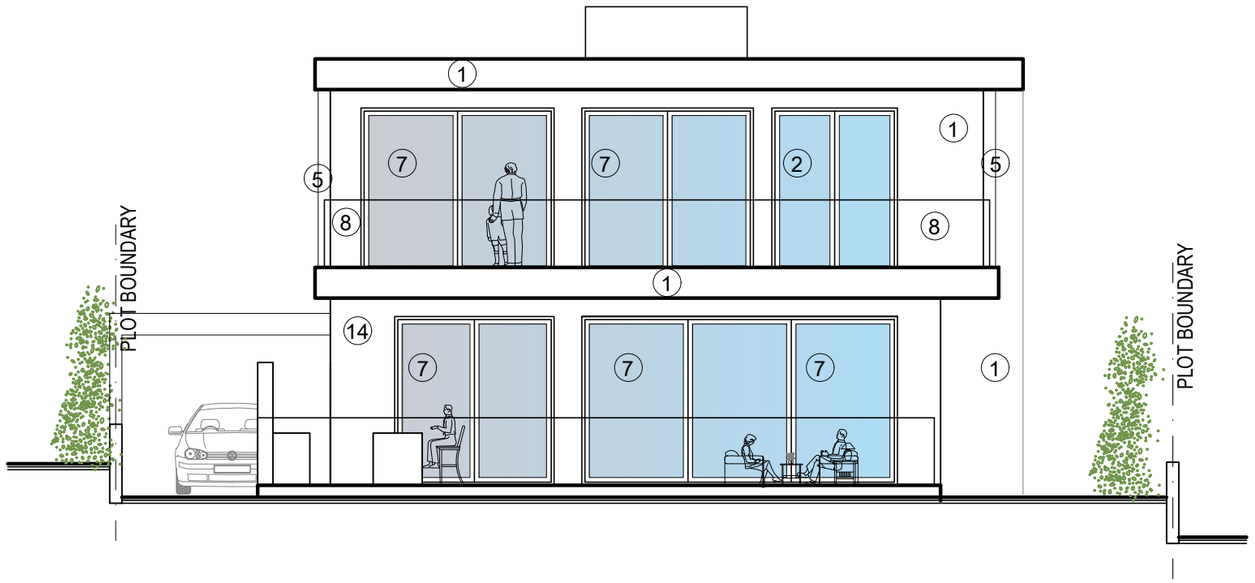


Νοτιοδυτική Όψη

ΕΡΓΟΔΟΤΗΣ: MEDOUSA CONSTUCTION	ΤΟΠΟΘΕΣΙΑ: Αναρίτα, Παφος	COMP.: Public / 0-Αρχιτεκτονικές μελέτες / 0-ANTONIS		νεοφ. νικολαιδη, 65 flora court- bl.A- γρ.201 παφος, 8011 τηλ. 26943487/26950071 fax 26941727 info@ak-antoniou.com akantoniou@cytanet.com.cy	Α & Κ ΑΝΤΩΝΙΟΥ ΑΡΧΙΤΕΚΤΟΝΕΣ ΜΗΧΑΝΙΚΟΙ Ε.Π.Ε. ΗΕ 415966	ΥΠΟΓΡΑΦΗ: ΣΦΡΑΓΙΔΑ : Α.Κ ΑΝΤΩΝΙΟΥ - ΑΡΧΙΤΕΚΤΟΝΕΣ ΜΗΧΑΝΙΚΟΙ Ε.Π.Ε. ΗΕ 415966
ΕΡΓΟ: συγκρότημα 19 κατοικιών	Α.Ε. 0/7341 Φ./Σχ. 51/23 τεμ. 373	ΑΡΧΕΙΟ: / TLOIZOY ANARITA 373/ ANARITA 1-19.dwg ΧΡΟΝΟΣ ΜΕΛΕΤΗΣ: Ιούνιος 2025			Όψεις	ΚΛΙΜ: 1:100 A3 ΑΡΙΘΜΟΣ ΣΧΕΔΙΟΥ: B3


Plot 2 349.8m2

MATERIALS

1. White Paint
2. Grey Paint
3. Fair-face Concrete
4. Board Formed Concrete
5. Louvers 5x20cm
6. Aluminium Cladding
7. Aluminium Windows
8. Glass Balustrate
8a. Glass Balustrate (with sandplasting)
9. Green wall
10. Deck
11. HPL
12. Timber Cladding
13. Alucobond
14. Stone Cladding

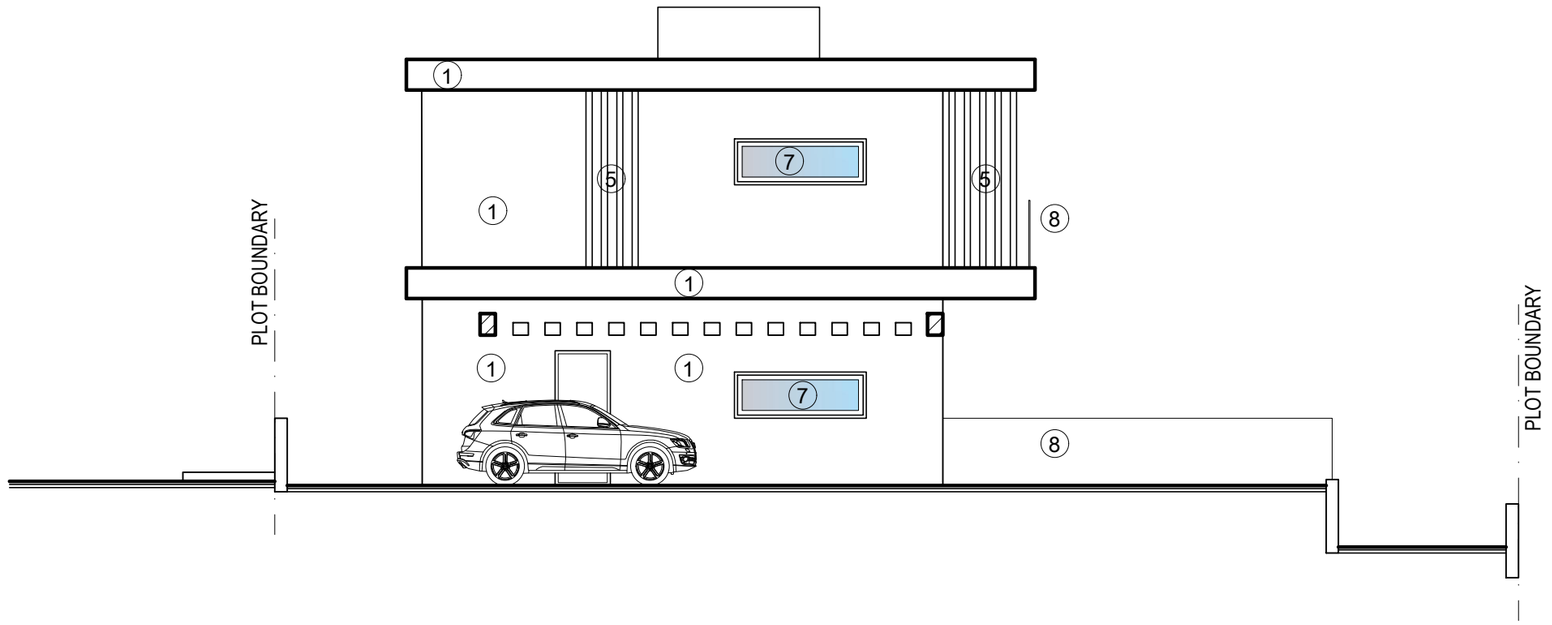


Βορειοδυτική Όψη

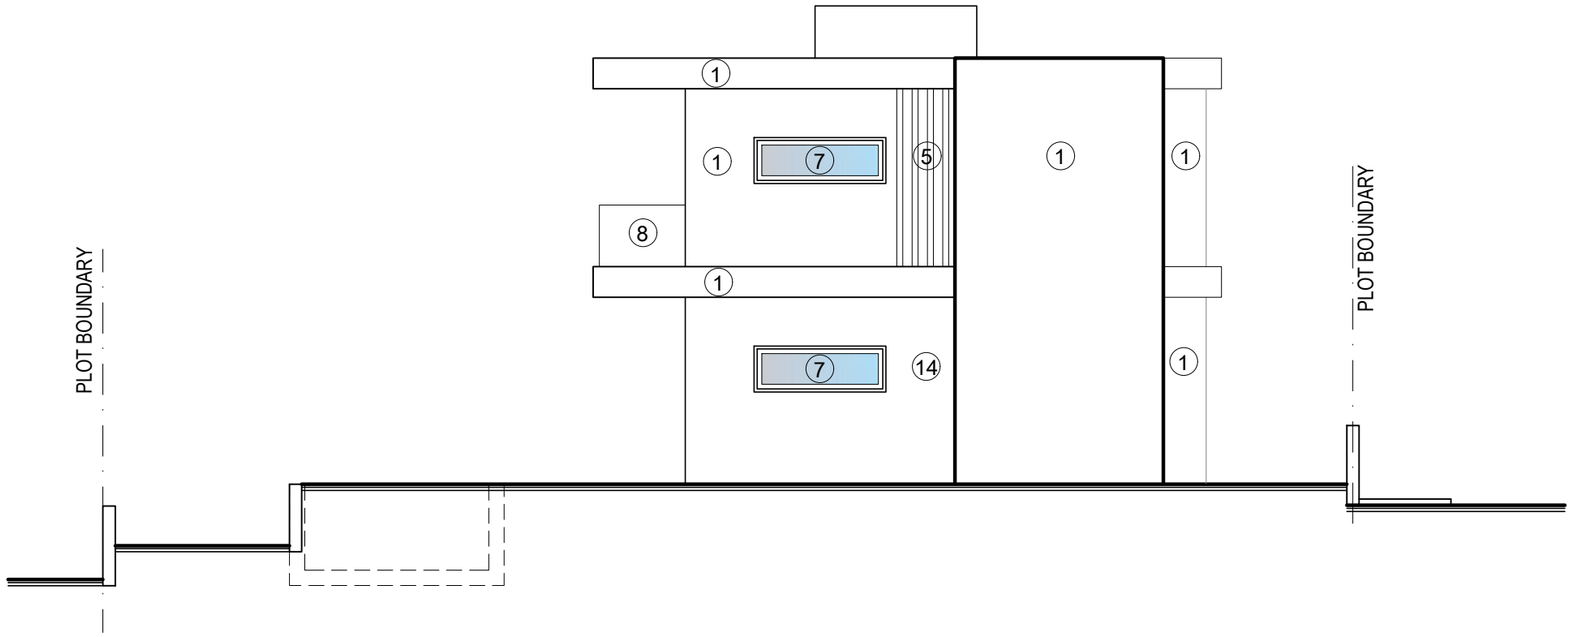


Νοτιοανατολική Όψη

ΕΡΓΟΔΟΤΗΣ: MEDOUSA CONSTUCTION	ΤΟΠΟΘΕΣΙΑ: Αναρίτα, Παφος	COMP.: Public / 0-Αρχιτεκτονικές μελέτες / 0-ANTONIS		νεοφ. νικολαιδη, 65 flora court- bl.A- γρ.201 παφος, 8011 τηλ. 26943487/26950071 fax 26941727 info@ak-antoniou.com akantoniou@cytanet.com.cy	Α & Κ ΑΝΤΩΝΙΟΥ ΑΡΧΙΤΕΚΤΟΝΕΣ ΜΗΧΑΝΙΚΟΙ Ε.Π.Ε. ΗΕ 415966	ΥΠΟΓΡΑΦΗ: ΣΦΡΑΓΙΔΑ : Α.Κ ΑΝΤΩΝΙΟΥ - ΑΡΧΙΤΕΚΤΟΝΕΣ ΜΗΧΑΝΙΚΟΙ Ε.Π.Ε. ΗΕ 415966
ΕΡΓΟ: συγκρότημα 19 κατοικιών	Α.Ε. 0/7341	ΧΡΟΝΟΣ ΜΕΛΕΤΗΣ: Ιούνιος 2025			Όψεις	ΚΛΙΜ: 1:100 A3 / ΑΡΙΘΜΟΣ ΣΧΕΔΙΟΥ: B4
	Φ./Σχ. 51/23 τεμ. 373					

Plot 2 349.8m2

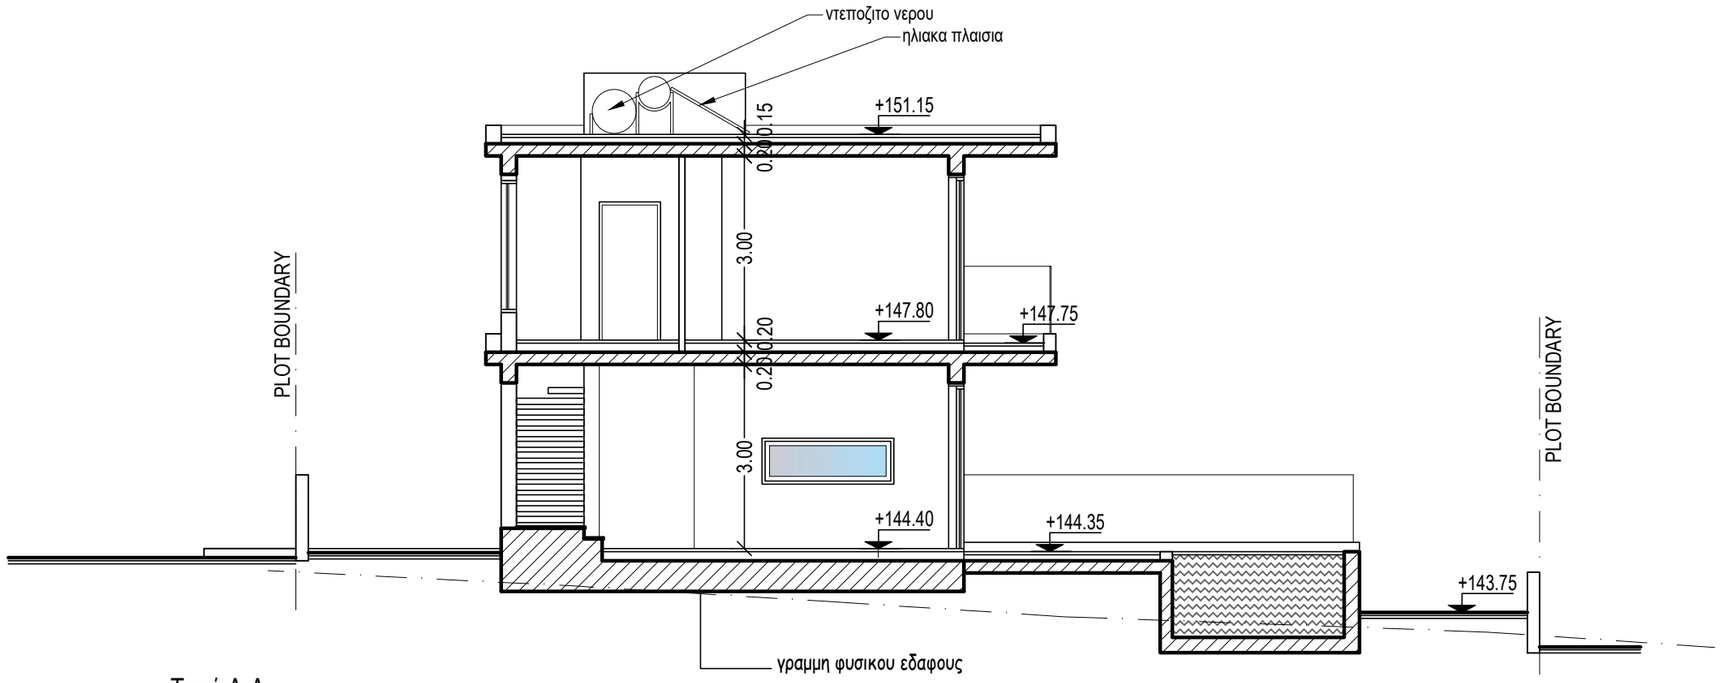


Τομή Α-Α

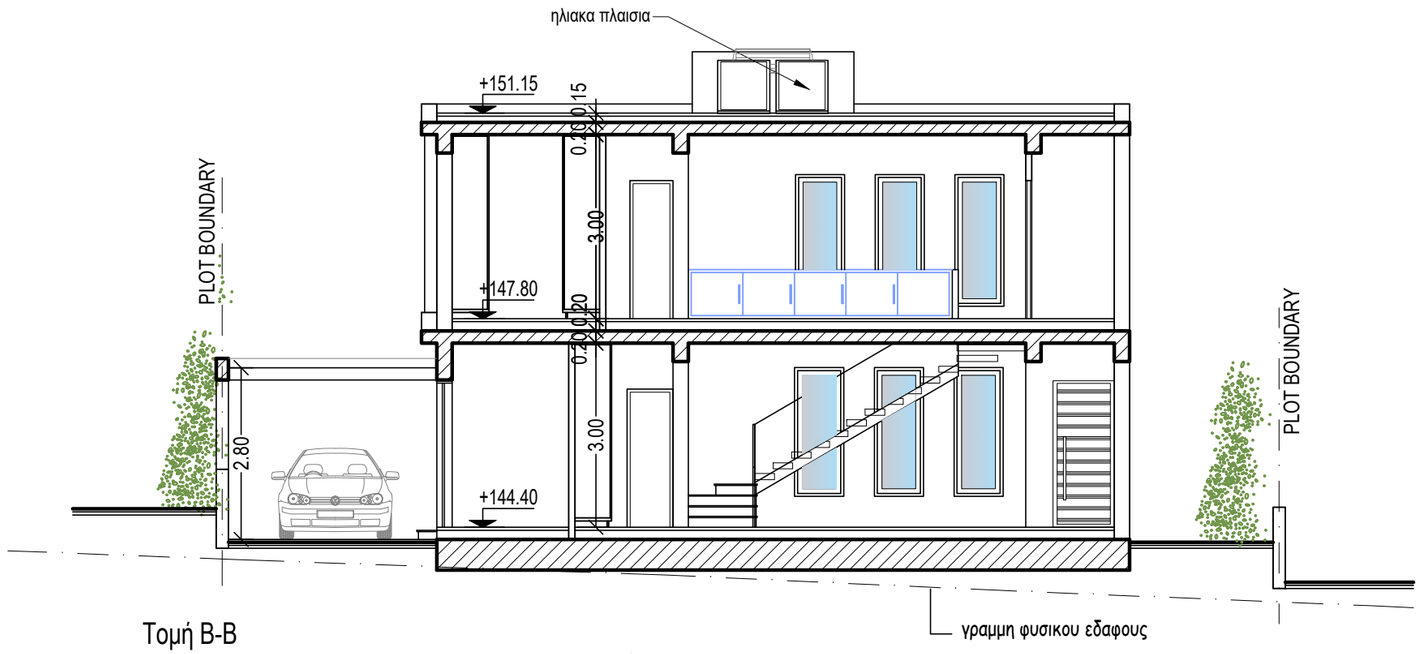

Τομή Β-Β

ΕΡΓΟΔΟΤΗΣ: MEDOUSA CONSTUCTION	ΤΟΠΟΘΕΣΙΑ: Αναρίτα, Παφος	COMP.: Public / 0-Αρχιτεκτονικές μελέτες / 0-ANTONIS ΑΡΧΕΙΟ: / TLOIZOY ANARITA 373/ ANARITA 1-19.dwg		νεοφ. νικολαιδη, 65 flora court- bl.A- γρ.201 παφος, 8011 τηλ. 26943487/26950071 fax 26941727 info@ak-antoniou.com akantoniou@cytanet.com.cy	Α & Κ ΑΝΤΩΝΙΟΥ ΑΡΧΙΤΕΚΤΟΝΕΣ ΜΗΧΑΝΙΚΟΙ Ε.Π.Ε. ΗΕ 415966	ΥΠΟΓΡΑΦΗ: ΣΦΡΑΓΙΔΑ : Α.Κ ΑΝΤΩΝΙΟΥ - ΑΡΧΙΤΕΚΤΟΝΕΣ ΜΗΧΑΝΙΚΟΙ Ε.Π.Ε. ΗΕ 415966
ΕΡΓΟ: συγκρότημα 19 κατοικιών	Α.Ε. 0/7341 Φ./Σχ. 51/23 τεμ. 373	ΧΡΟΝΟΣ ΜΕΛΕΤΗΣ: Ιούνιος 2025			Τομές	ΚΛΙΜ: 1:100 A3 ΑΡΙΘΜΟΣ ΣΧΕΔΙΟΥ: B5


Plot 3 365.6m2

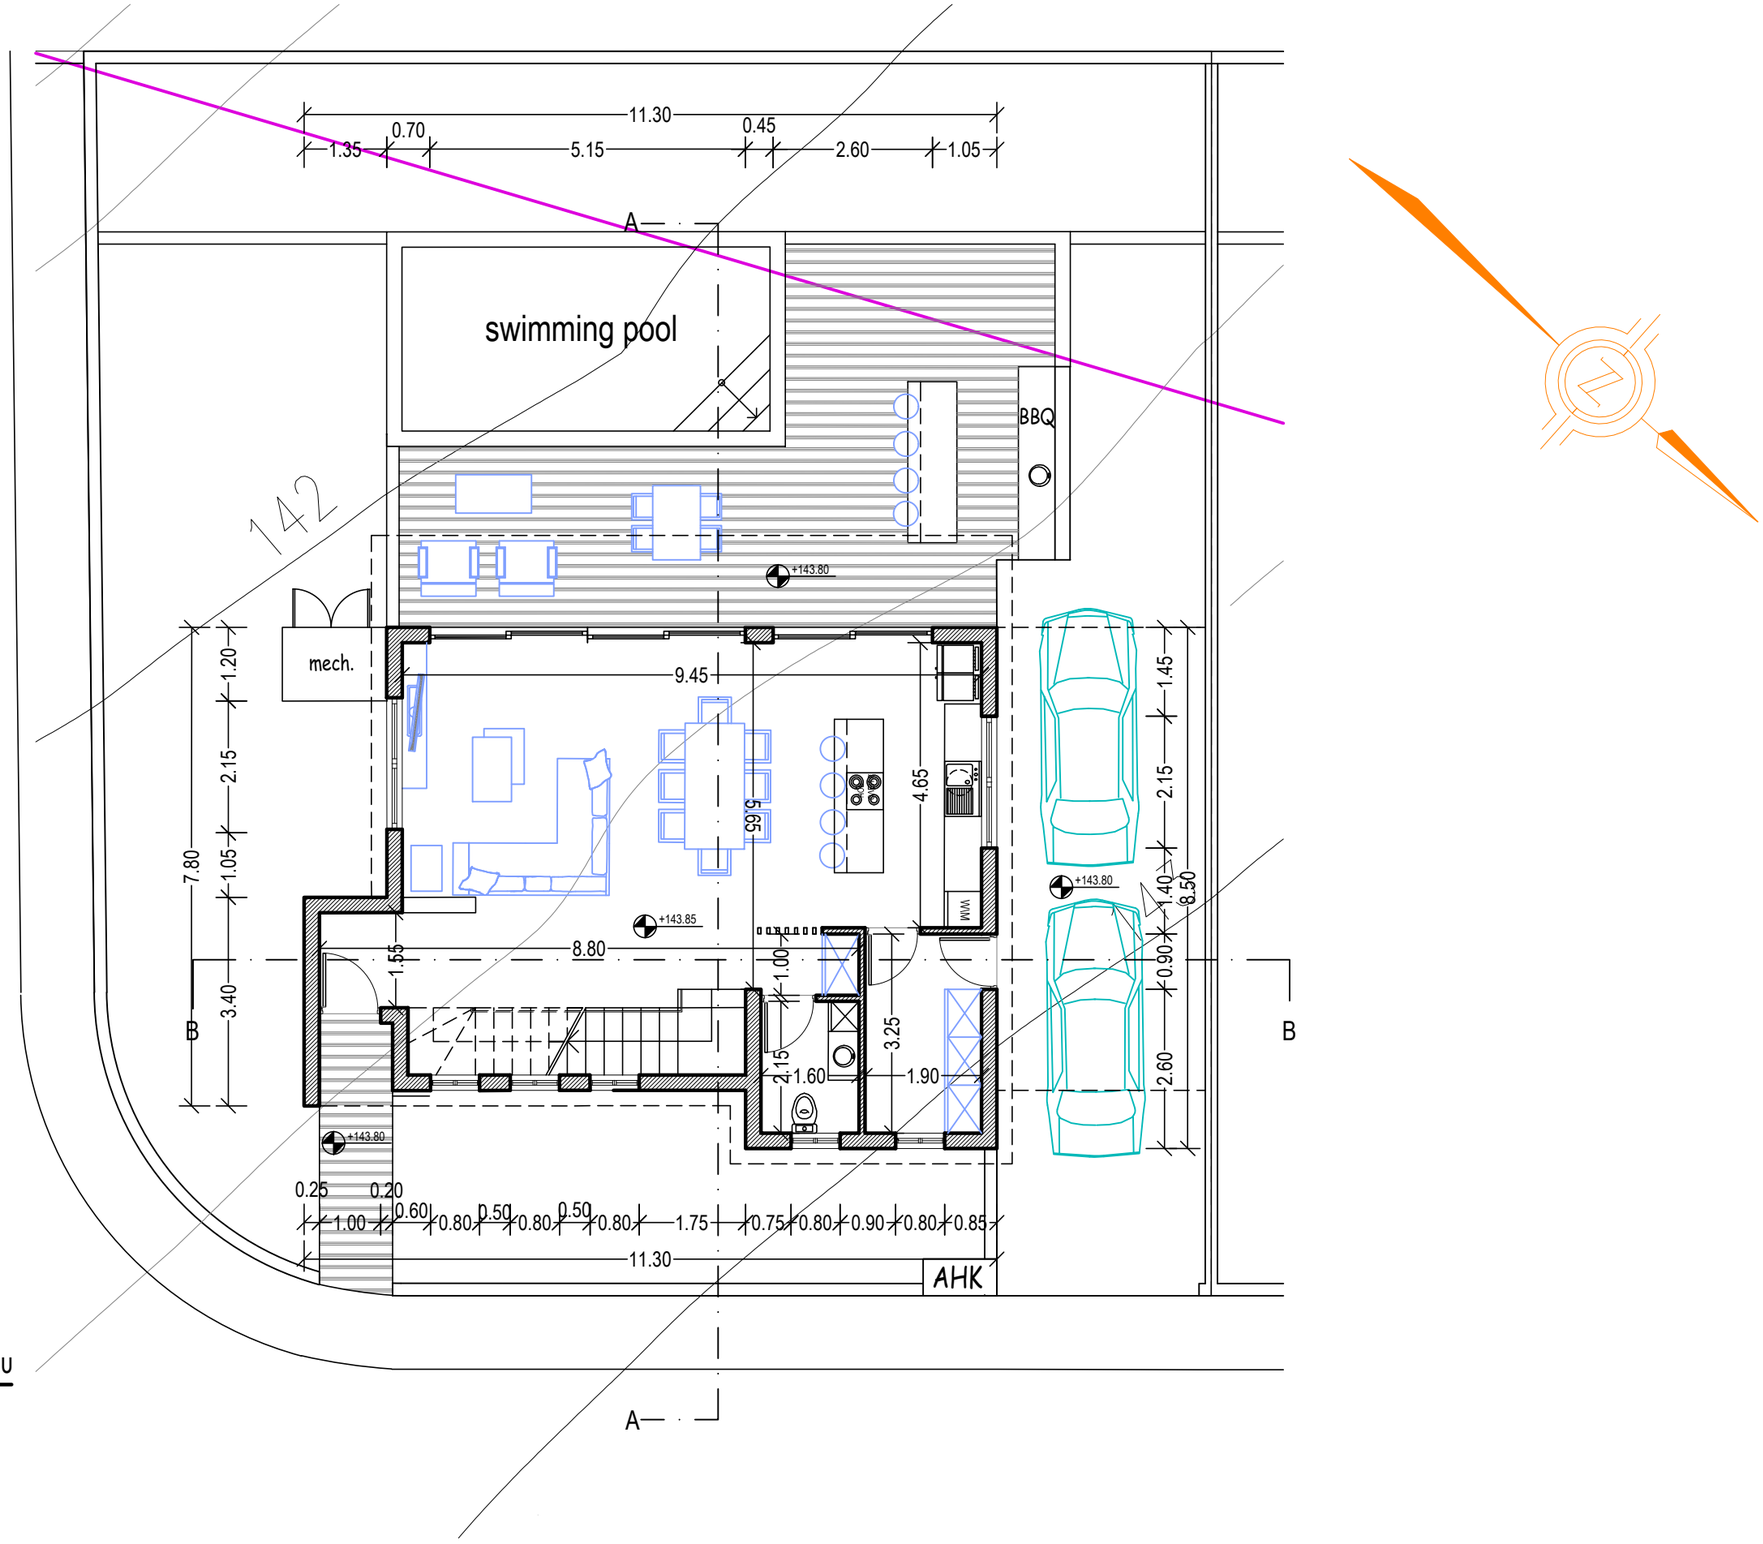


Κάτοψη Ισογείου

ΕΡΓΟΔΟΤΗΣ: MEDOUSA CONSTUCTION	ΤΟΠΟΘΕΣΙΑ: Αναρίτα, Παφος	COMP.: Public / 0-Αρχιτεκτονικές μελέτες / 0-ANTONIS		νεοφ. νικολαιδη, 65 flora court- bl.A- γρ.201 παφος, 8011 τηλ. 26943487/26950071 fax 26941727 info@ak-antoniou.com akantoniou@cytanet.com.cy	Α & Κ ΑΝΤΩΝΙΟΥ ΑΡΧΙΤΕΚΤΟΝΕΣ ΜΗΧΑΝΙΚΟΙ Ε.Π.Ε. ΗΕ 415966	ΥΠΟΓΡΑΦΗ: ΣΦΡΑΓΙΔΑ : Α.Κ ΑΝΤΩΝΙΟΥ - ΑΡΧΙΤΕΚΤΟΝΕΣ ΜΗΧΑΝΙΚΟΙ Ε.Π.Ε. ΗΕ 415966
ΕΡΓΟ: συγκρότημα 19 κατοικιών	Α.Ε. 0/7341	ΑΡΧΕΙΟ: / TLOIZOY ANARITA 373/ ANARITA 1-19.dwg				
	Φ./Σχ. 51/23 τεμ. 373	ΧΡΟΝΟΣ ΜΕΛΕΤΗΣ: Ιούνιος 2025			Κάτοψη Ισογείου	ΚΛΙΜ: 1:100 A3 ΑΡΙΘΜΟΣ ΣΧΕΔΙΟΥ: C1

Plot 3 365.6m2

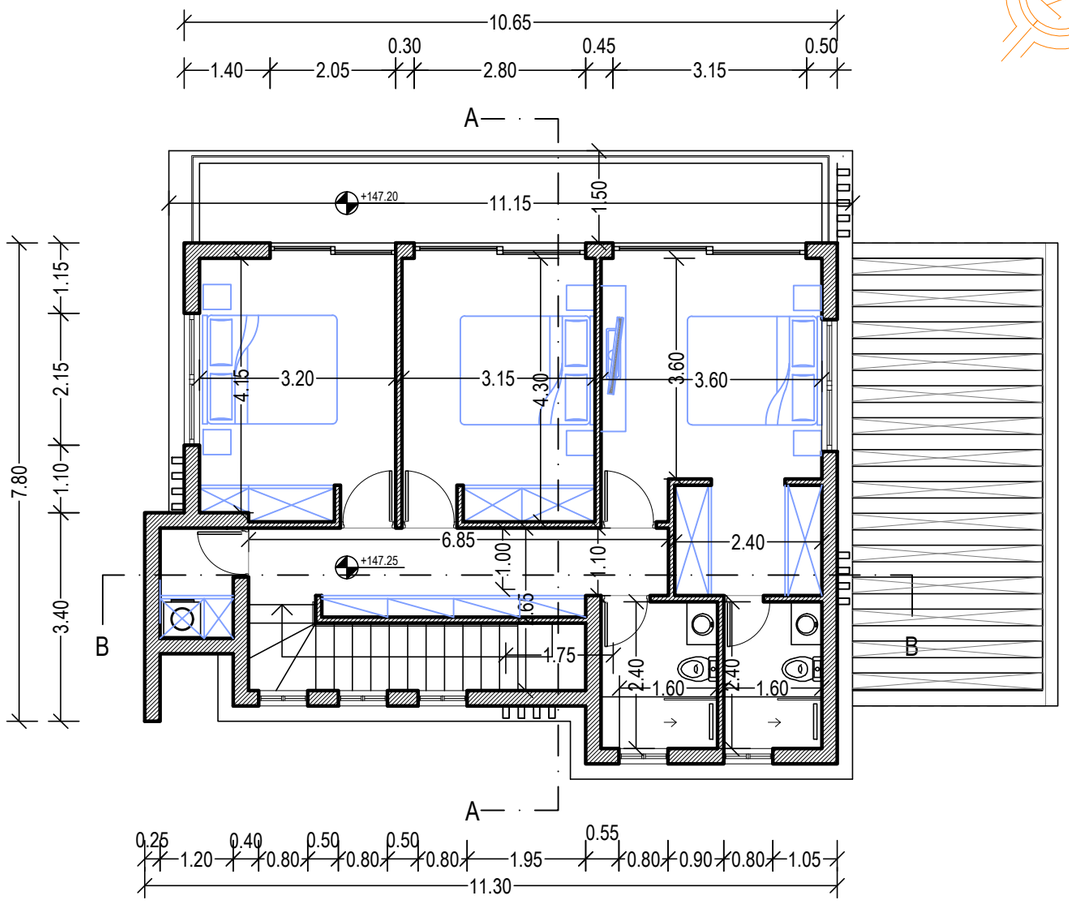

Κάτοψη Ορόφου

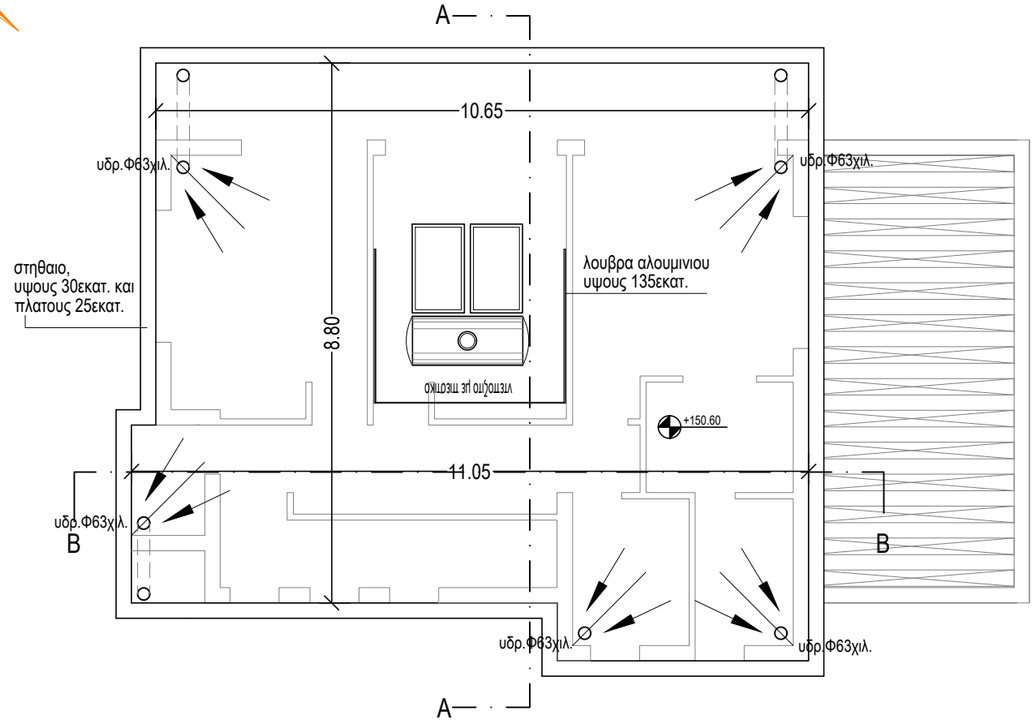


Κάτοψη Οροφής

ΕΡΓΟΔΟΤΗΣ: MEDOUSA CONSTUCTION	ΤΟΠΟΘΕΣΙΑ: Αναρίτα, Παφος	COMP.: Public / 0-Αρχιτεκτονικές μελέτες / 0-ANTONIS ΑΡΧΕΙΟ: / TLOIZOY ANARITA 373/ ANARITA 1-19.dwg		νεοφ. νικολαιδη, 65 flora court- bl.A- γρ.201 παφος, 8011 τηλ. 26943487/26950071 fax 26941727 info@ak-antoniou.com akantoniou@cytanet.com.cy	A & K ΑΝΤΩΝΙΟΥ ΑΡΧΙΤΕΚΤΟΝΕΣ ΜΗΧΑΝΙΚΟΙ Ε.Π.Ε. ΗΕ 415966	ΥΠΟΓΡΑΦΗ: ΣΦΡΑΓΙΔΑ : A.K ΑΝΤΩΝΙΟΥ - ΑΡΧΙΤΕΚΤΟΝΕΣ ΜΗΧΑΝΙΚΟΙ Ε.Π.Ε. ΗΕ 415966
ΕΡΓΟ: συγκρότημα 19 κατοικιών	Α.Ε. 0/7341 Φ./Σχ. 51/23 τεμ. 373	ΧΡΟΝΟΣ ΜΕΛΕΤΗΣ: Ιούνιος 2025			Κάτοψη Ορόφου Κάτοψη Οροφής	ΚΛΙΜ: 1:100 A3 ΑΡΙΘΜΟΣ ΣΧΕΔΙΟΥ: C2


Plot 3 365.6m2

MATERIALS

1. White Paint
2. Grey Paint
3. Fair-face Concrete
4. Board Formed Concrete
5. Louvers 5x20cm
6. Aluminium Cladding
7. Aluminium Windows
8. Glass Balustrate
8a. Glass Balustrate (with sandplasting)
9. Green wall
10. Deck
11. HPL
12. Timber Cladding
13. Alucobond
14. Stone Cladding

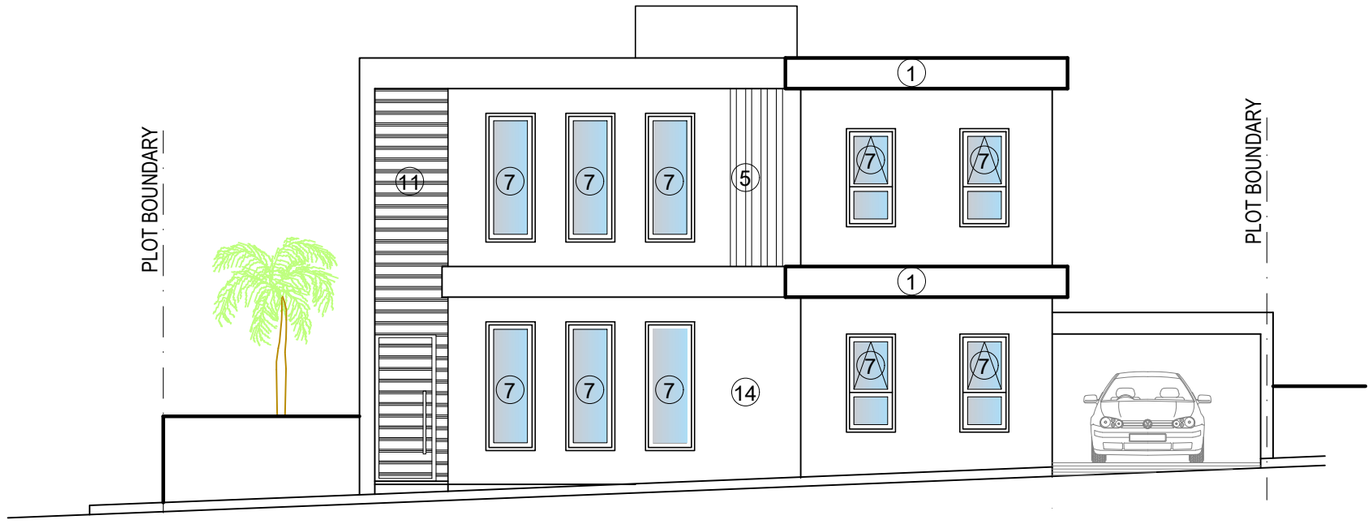


Βορειοανατολική Όψη

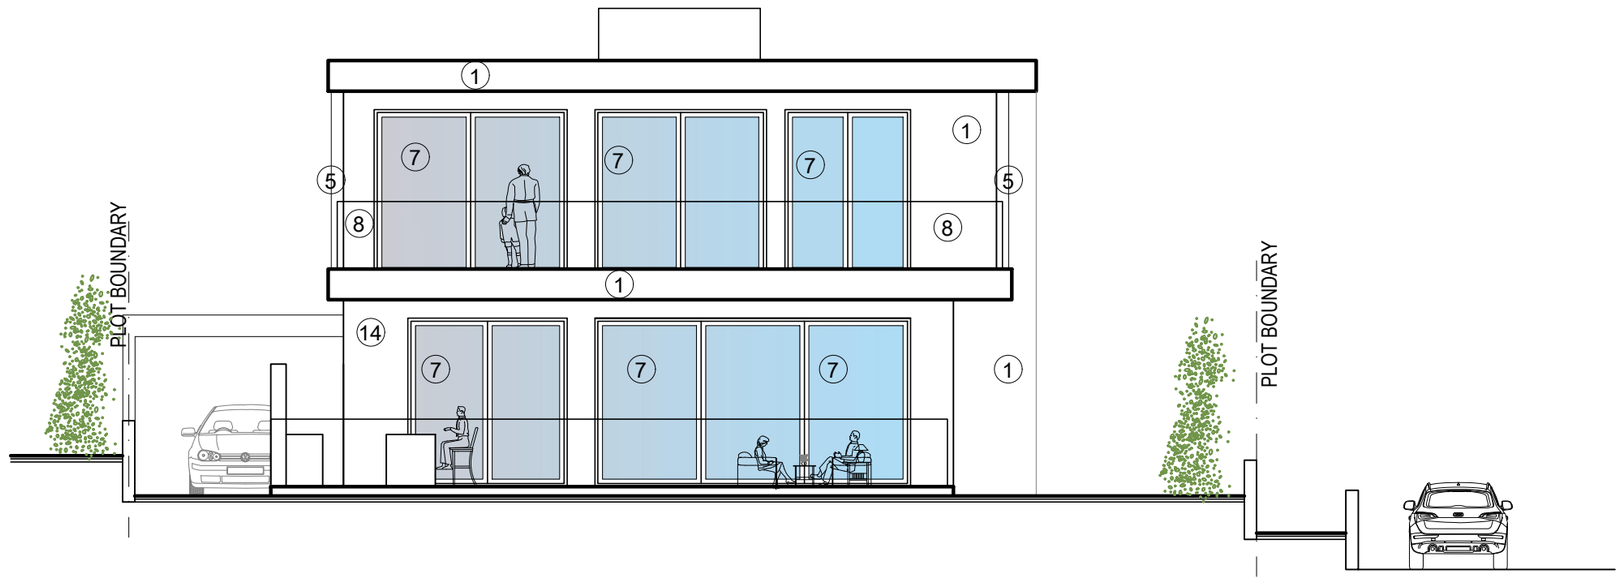

Νοτιοδυτική Όψη

ΕΡΓΟΔΟΤΗΣ: MEDOUSA CONSTUCTION	ΤΟΠΟΘΕΣΙΑ: Αναρίτα, Παφος	COMP.: Public / 0-Αρχιτεκτονικές μελέτες / 0-ANTONIS		νεοφ. νικολαιδη, 65 flora court- bl.A- γρ.201 παφος, 8011 τηλ. 26943487/26950071 fax 26941727 info@ak-antoniou.com akantoniou@cytanet.com.cy	Α & Κ ΑΝΤΩΝΙΟΥ ΑΡΧΙΤΕΚΤΟΝΕΣ ΜΗΧΑΝΙΚΟΙ Ε.Π.Ε. ΗΕ 415966	ΥΠΟΓΡΑΦΗ: ΣΦΡΑΓΙΔΑ : Α.Κ ΑΝΤΩΝΙΟΥ - ΑΡΧΙΤΕΚΤΟΝΕΣ ΜΗΧΑΝΙΚΟΙ Ε.Π.Ε. ΗΕ 415966
ΕΡΓΟ: συγκρότημα 19 κατοικιών	Α.Ε. 0/7341	ΑΡΧΕΙΟ: / TLOIZOY ANARITA 373/ ANARITA 1-19.dwg				
	Φ./Σχ. 51/23 τεμ. 373	ΧΡΟΝΟΣ ΜΕΛΕΤΗΣ: Ιούνιος 2025			Όψεις	ΚΛΙΜ: 1:100 A3 ΑΡΙΘΜΟΣ ΣΧΕΔΙΟΥ: C3


Plot 3 365.6m2

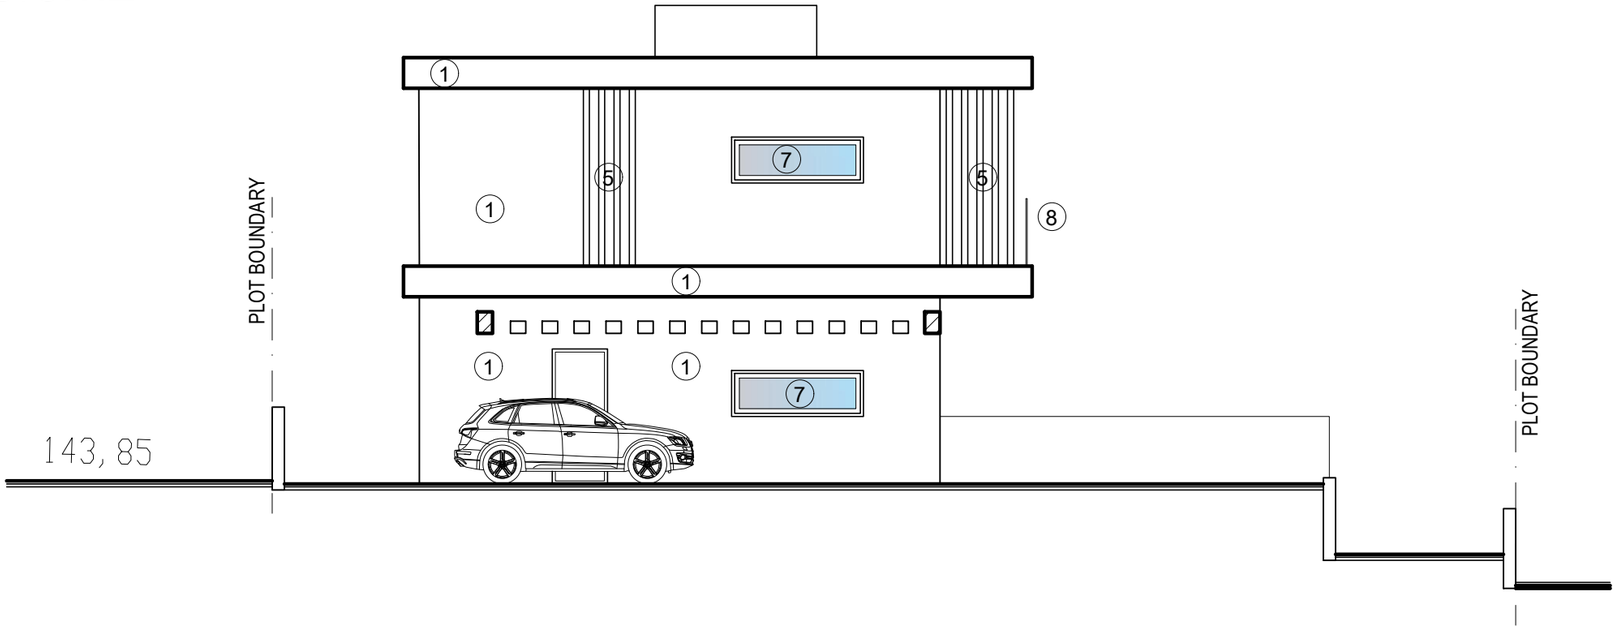

MATERIALS

1. White Paint
2. Grey Paint
3. Fair-face Concrete
4. Board Formed Concrete
5. Louvers 5x20cm
6. Aluminium Cladding
7. Aluminium Windows
8. Glass Balustrate
8a. Glass Balustrate (with sandplasting)
9. Green wall
10. Deck
11. HPL
12. Timber Cladding
13. Alucobond
14. Stone Cladding


Βορειοδυτική Όψη

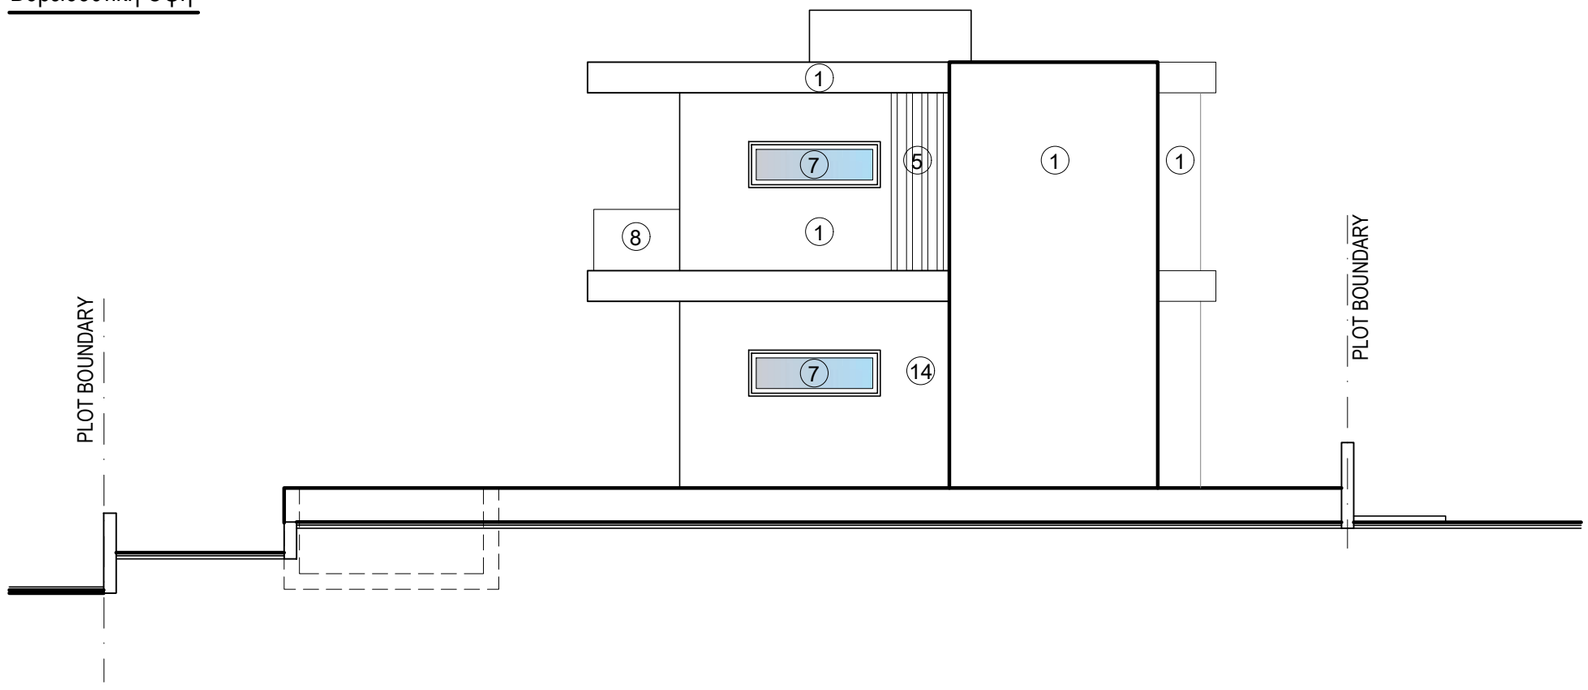


Νοτιοανατολική Όψη

ΕΡΓΟΔΟΤΗΣ: MEDOUSA CONSTUCTION	ΤΟΠΟΘΕΣΙΑ: Αναρίτα, Παφος	COMP.: Public / 0-Αρχιτεκτονικές μελέτες / 0-ANTONIS		νεοφ. νικολαιδη, 65 flora court- bl.A- γρ.201 παφος, 8011 τηλ. 26943487/26950071 fax 26941727 info@ak-antoniou.com akantoniou@cytanet.com.cy	Α & Κ ΑΝΤΩΝΙΟΥ ΑΡΧΙΤΕΚΤΟΝΕΣ ΜΗΧΑΝΙΚΟΙ Ε.Π.Ε. ΗΕ 415966	ΥΠΟΓΡΑΦΗ: ΣΦΡΑΓΙΔΑ : Α.Κ ΑΝΤΩΝΙΟΥ - ΑΡΧΙΤΕΚΤΟΝΕΣ ΜΗΧΑΝΙΚΟΙ Ε.Π.Ε. ΗΕ 415966
ΕΡΓΟ: συγκρότημα 19 κατοικιών	Α.Ε. 0/7341	ΑΡΧΕΙΟ: / TLOIZOY ANARITA 373/ ANARITA 1-19.dwg				
	Φ./Σχ. 51/23 τεμ. 373	ΧΡΟΝΟΣ ΜΕΛΕΤΗΣ: Ιούνιος 2025			Όψεις	ΚΛΙΜ: 1:100 A3 ΑΡΙΘΜΟΣ ΣΧΕΔΙΟΥ: C4

Plot 3 365.6m2

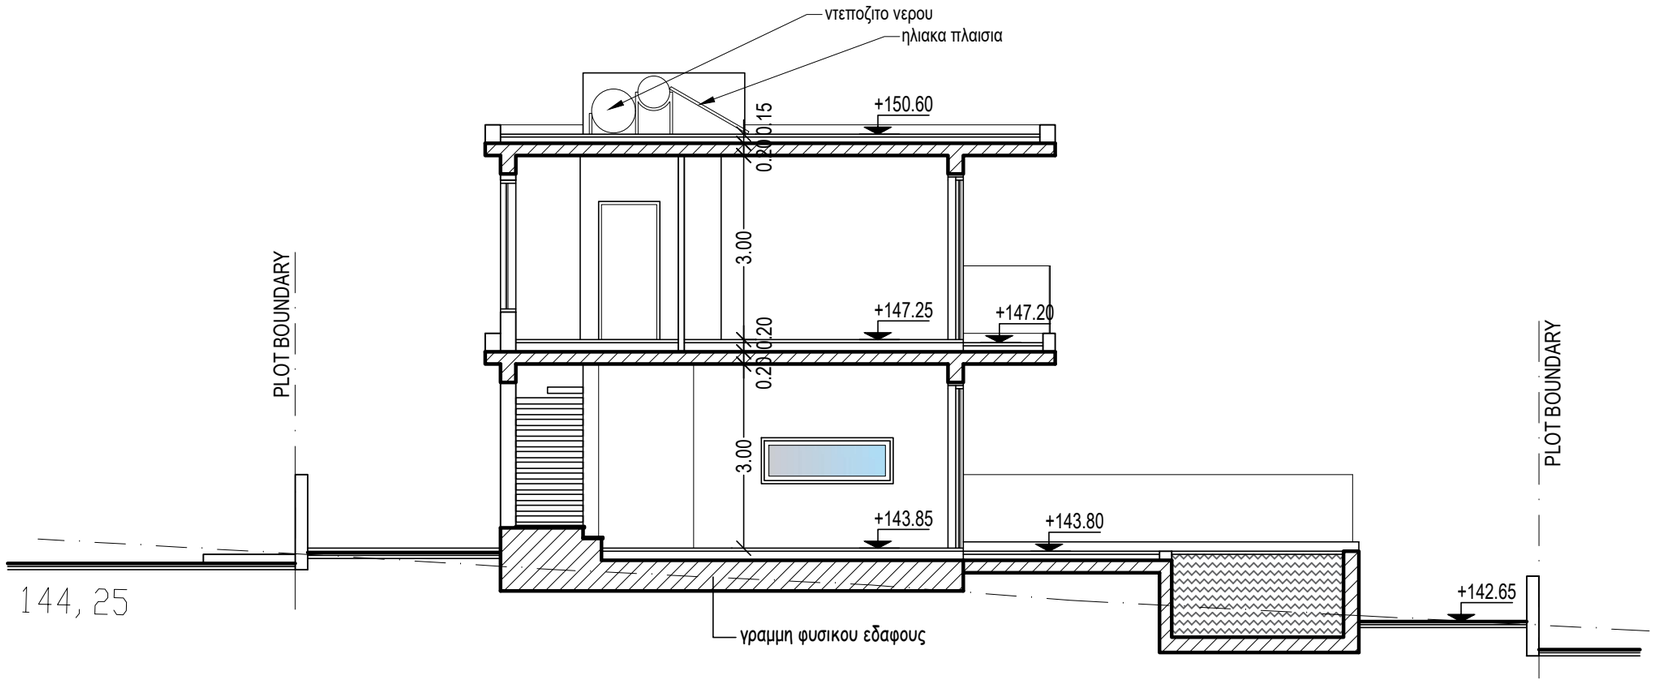


Τομή Α-Α

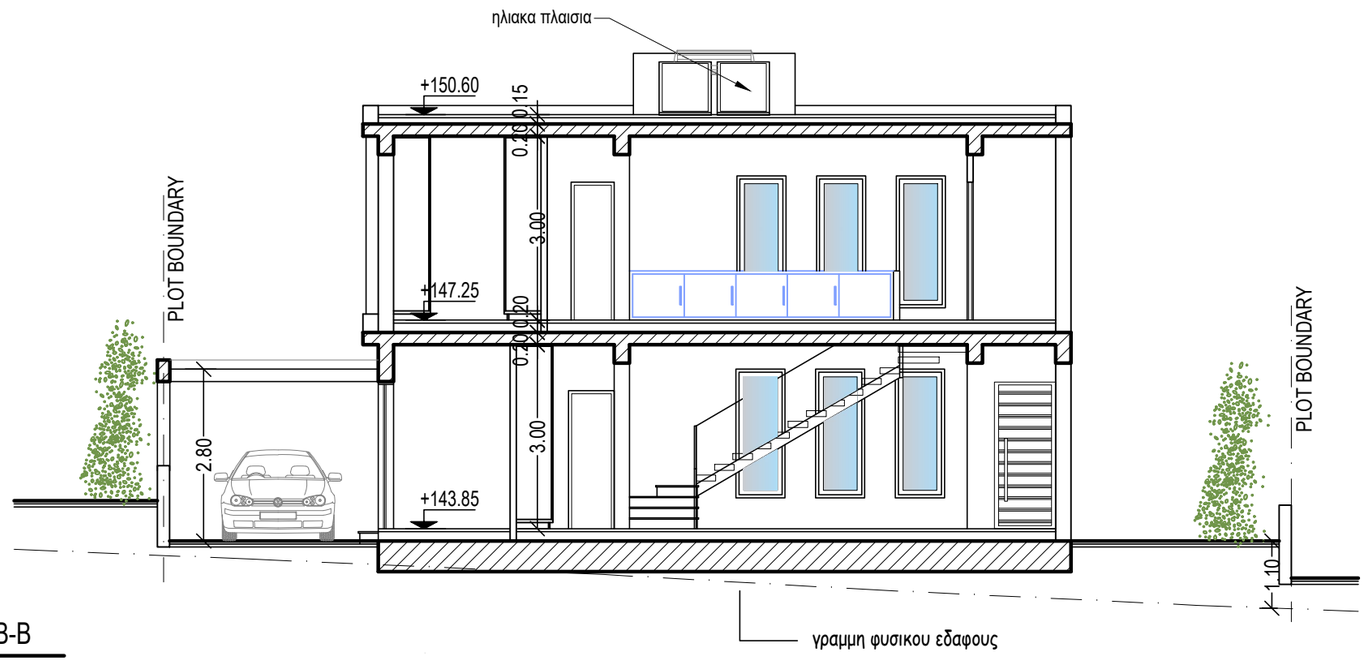

Τομή Β-Β

ΕΡΓΟΔΟΤΗΣ: MEDOUSA CONSTUCTION	ΤΟΠΟΘΕΣΙΑ: Αναρίτα, Παφος	COMP.: Public / 0-Αρχιτεκτονικές μελέτες / 0-ANTONIS ΑΡΧΕΙΟ: / TLOIZOY ANARITA 373/ ANARITA 1-19.dwg		νεοφ. νικολαιδη, 65 flora court- bl.A- γρ.201 παφος, 8011 τηλ. 26943487/26950071 fax 26941727 info@ak-antoniou.com akantoniou@cytanet.com.cy	Α & Κ ΑΝΤΩΝΙΟΥ ΑΡΧΙΤΕΚΤΟΝΕΣ ΜΗΧΑΝΙΚΟΙ Ε.Π.Ε. ΗΕ 415966	ΥΠΟΓΡΑΦΗ: ΣΦΡΑΓΙΔΑ : Α.Κ ΑΝΤΩΝΙΟΥ - ΑΡΧΙΤΕΚΤΟΝΕΣ ΜΗΧΑΝΙΚΟΙ Ε.Π.Ε. ΗΕ 415966
ΕΡΓΟ: συγκρότημα 19 κατοικιών	Α.Ε. 0/7341 Φ./Σχ. 51/23 τεμ. 373	ΧΡΟΝΟΣ ΜΕΛΕΤΗΣ: Ιούνιος 2025			Τομές	ΚΛΙΜ: 1:100 A3 ΑΡΙΘΜΟΣ ΣΧΕΔΙΟΥ: C5


Plot 4 346.4m2

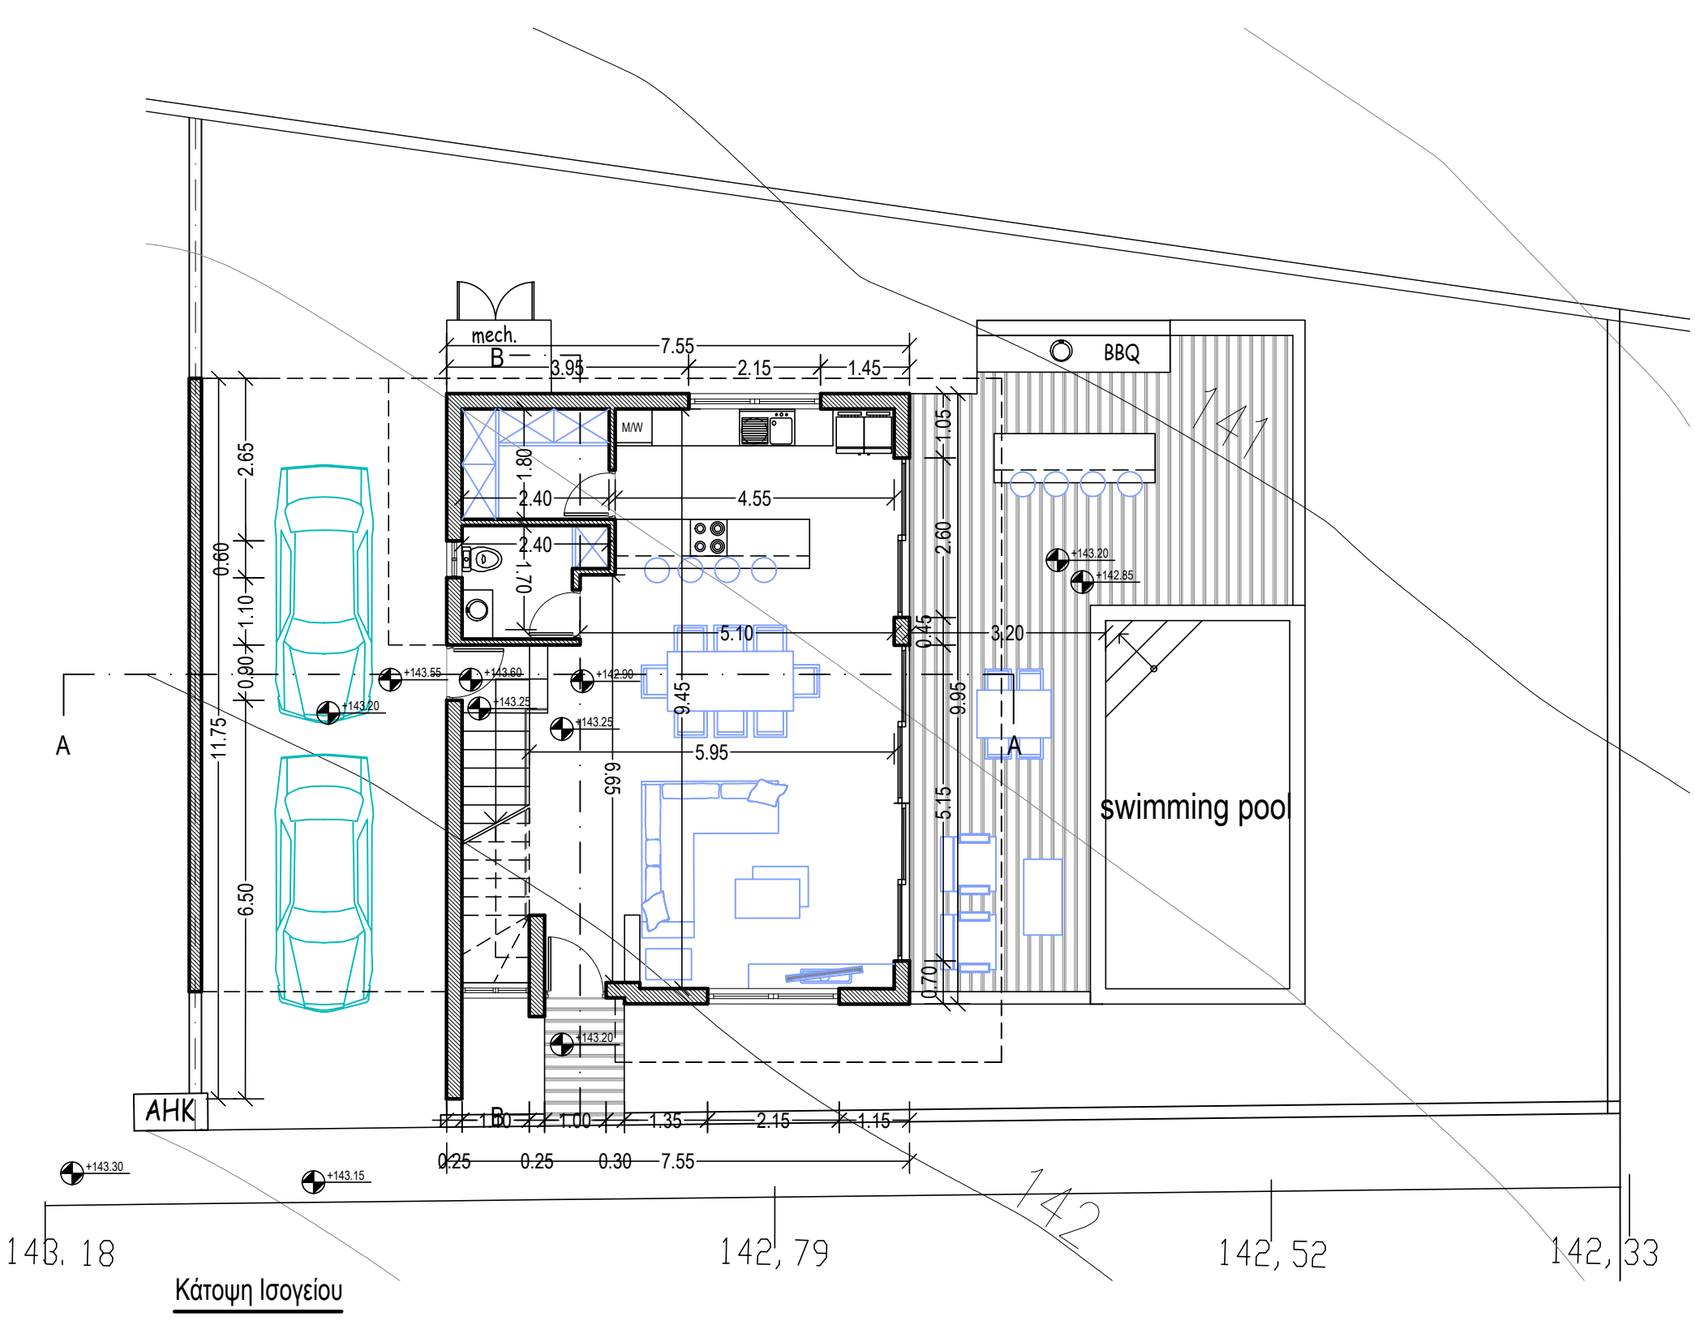


Κάτοψη Ισογείου

ΕΡΓΟΔΟΤΗΣ: MEDOUSA CONSTUCTION	ΤΟΠΟΘΕΣΙΑ: Αναρίτα, Παφος	COMP.: Public / 0-Αρχιτεκτονικές μελέτες / 0-ANTONIS		νεοφ. νικολαιδη, 65 flora court- bl.A- γρ.201 παφος, 8011 τηλ. 26943487/26950071 fax 26941727 info@ak-antoniou.com akantoniou@cytanet.com.cy	Α & Κ ΑΝΤΩΝΙΟΥ ΑΡΧΙΤΕΚΤΟΝΕΣ ΜΗΧΑΝΙΚΟΙ Ε.Π.Ε. ΗΕ 415966	ΥΠΟΓΡΑΦΗ: ΣΦΡΑΓΙΔΑ : Α.Κ ΑΝΤΩΝΙΟΥ - ΑΡΧΙΤΕΚΤΟΝΕΣ ΜΗΧΑΝΙΚΟΙ Ε.Π.Ε. ΗΕ 415966
ΕΡΓΟ: συγκρότημα 19 κατοικιών	Α.Ε. 0/7341	ΧΡΟΝΟΣ ΜΕΛΕΤΗΣ: Ιούνιος 2025				
	Φ./Σχ. 51/23 τεμ. 373				Κάτοψη Ισογείου	ΚΛΙΜ: 1:100 A3 / ΑΡΙΘΜΟΣ ΣΧΕΔΙΟΥ: D1

Plot 4 346.4m2

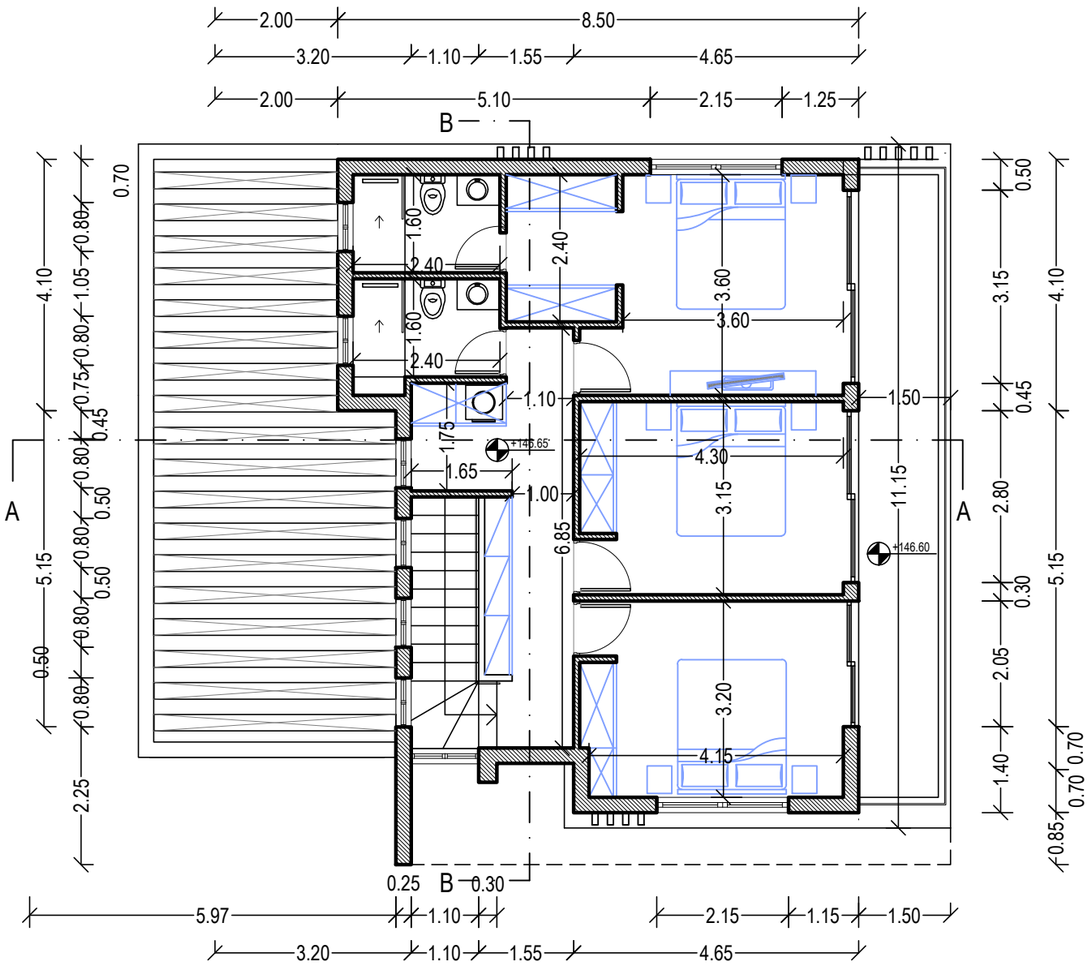

Κάτοψη Ορόφου

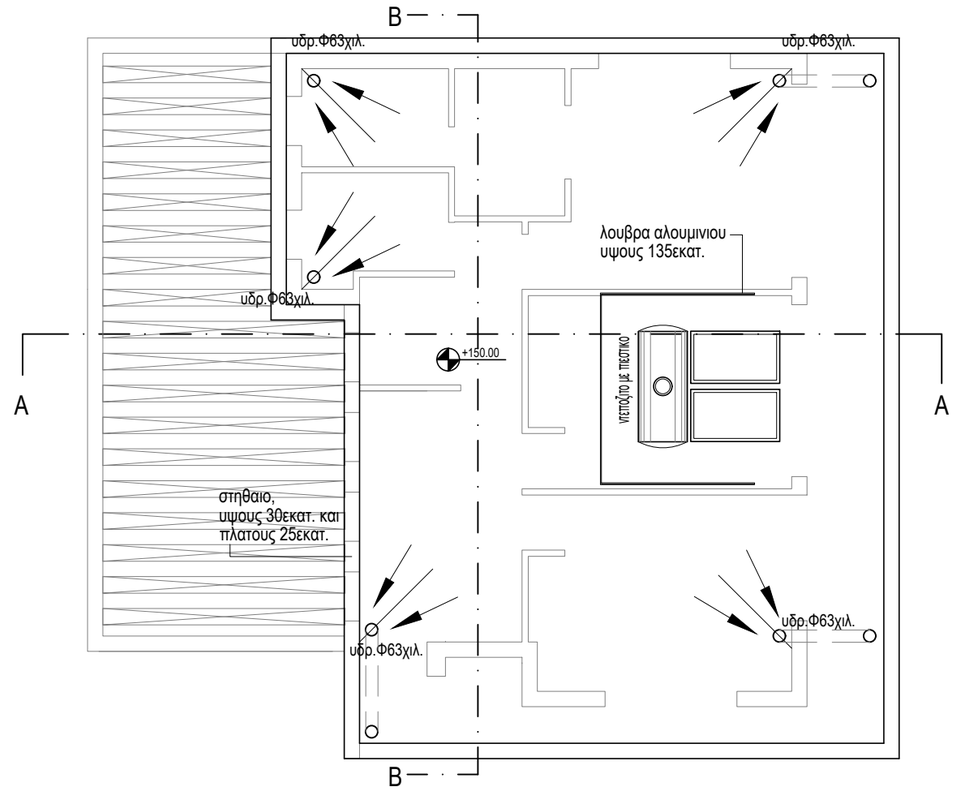


Κάτοψη Οροφής

ΕΡΓΟΔΟΤΗΣ: MEDOUSA CONSTUCTION	ΤΟΠΟΘΕΣΙΑ: Αναρίτα, Παφος	COMP.: Public / 0-Αρχιτεκτονικές μελέτες / 0-ANTONIS ΑΡΧΕΙΟ: / TLOIZOY ANARITA 373/ ANARITA 1-19.dwg		νεοφ. νικολαιδη, 65 flora court- bl.A- γρ.201 παφος, 8011 τηλ. 26943487/26950071 fax 26941727 info@ak-antoniou.com akantoniou@cytanet.com.cy	Α & Κ ΑΝΤΩΝΙΟΥ ΑΡΧΙΤΕΚΤΟΝΕΣ ΜΗΧΑΝΙΚΟΙ Ε.Π.Ε. ΗΕ 415966	ΥΠΟΓΡΑΦΗ: ΣΦΡΑΓΙΔΑ : Α.Κ ΑΝΤΩΝΙΟΥ - ΑΡΧΙΤΕΚΤΟΝΕΣ ΜΗΧΑΝΙΚΟΙ Ε.Π.Ε. ΗΕ 415966
ΕΡΓΟ: συγκρότημα 19 κατοικιών	Α.Ε. 0/7341 Φ./Σχ. 51/23 τεμ. 373	ΧΡΟΝΟΣ ΜΕΛΕΤΗΣ: Ιούνιος 2025			Κάτοψη Ορόφου Κάτοψη Οροφής	ΚΛΙΜ: 1:100 A3 ΑΡΙΘΜΟΣ ΣΧΕΔΙΟΥ: D2


Plot 4 346.4m2

MATERIALS

1. White Paint
2. Grey Paint
3. Fair-face Concrete
4. Board Formed Concrete
5. Louvers 5x20cm
6. Aluminium Cladding
7. Aluminium Windows
8. Glass Balustrate
8a. Glass Balustrate (with sandplasting)
9. Green wall
10. Deck
11. HPL
12. Timber Cladding
13. Alucobond
14. Stone Cladding

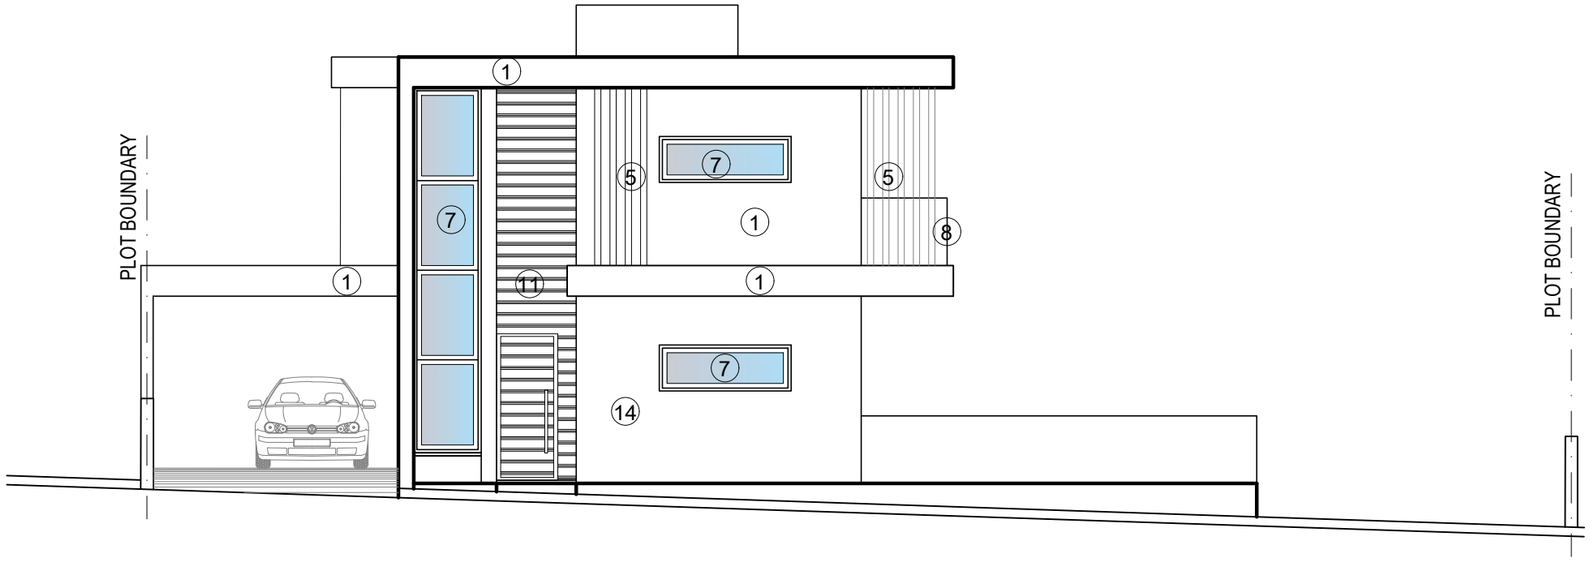


Βορειοδυτική Όψη

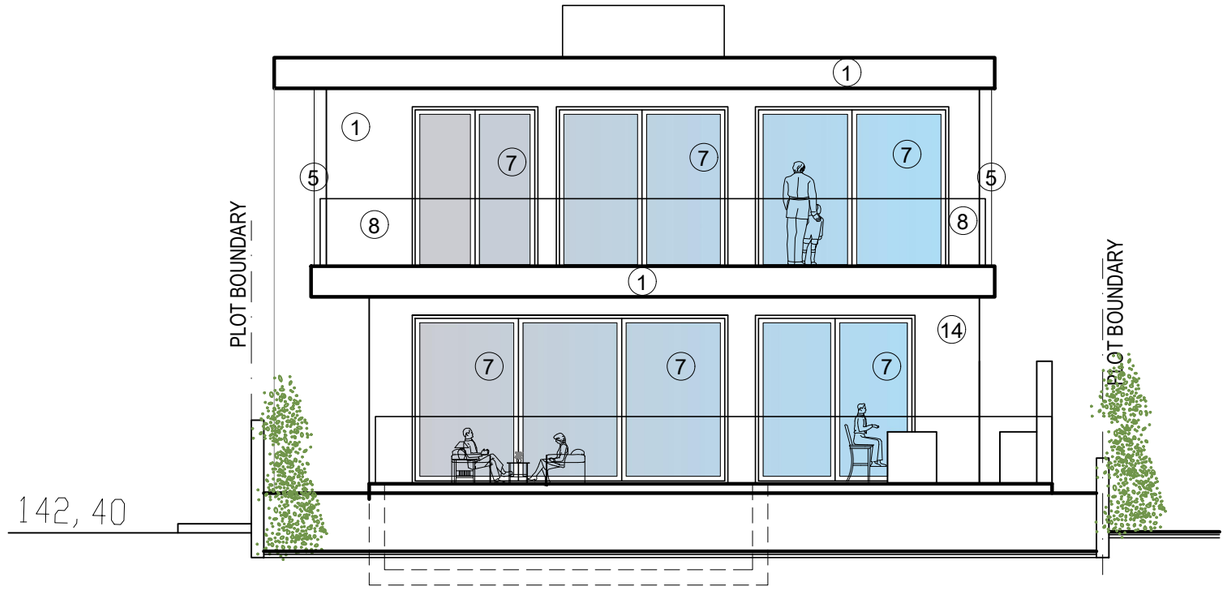

Νοτιοδυτική Όψη

ΕΡΓΟΔΟΤΗΣ: MEDOUSA CONSTUCTION	ΤΟΠΟΘΕΣΙΑ: Αναρίτα, Παφος	COMP.: Public / 0-Αρχιτεκτονικές μελέτες / 0-ANTONIS		νεοφ. νικολαιδη, 65 flora court- bl.A- γρ.201 παφος, 8011 τηλ. 26943487/26950071 fax 26941727 info@ak-antoniou.com akantoniou@cytanet.com.cy	A & K ΑΝΤΩΝΙΟΥ ΑΡΧΙΤΕΚΤΟΝΕΣ ΜΗΧΑΝΙΚΟΙ Ε.Π.Ε. ΗΕ 415966	ΥΠΟΓΡΑΦΗ: ΣΦΡΑΓΙΔΑ : Α.Κ ΑΝΤΩΝΙΟΥ - ΑΡΧΙΤΕΚΤΟΝΕΣ ΜΗΧΑΝΙΚΟΙ Ε.Π.Ε. ΗΕ 415966
ΕΡΓΟ: συγκρότημα 19 κατοικιών	Α.Ε. 0/7341	ΧΡΟΝΟΣ ΜΕΛΕΤΗΣ: Ιούνιος 2025			Όψεις	ΚΛΙΜ: 1:100 A3
	Φ./Σχ. 51/23 τεμ. 373					ΑΡΙΘΜΟΣ ΣΧΕΔΙΟΥ: D3


Plot 4 346.4m2

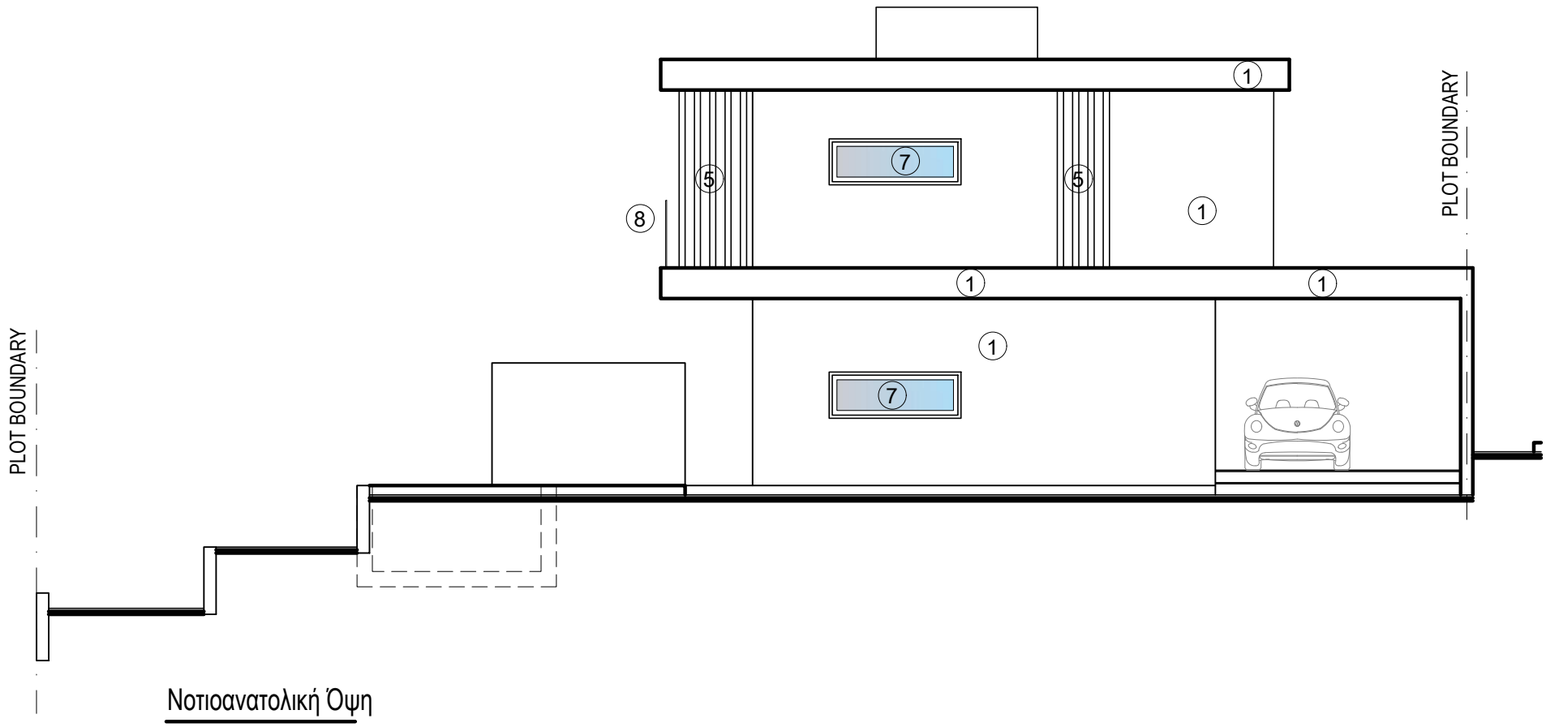

Νοτιοανατολική Όψη

MATERIALS


1. White Paint
2. Grey Paint
3. Fair-face Concrete
4. Board Formed Concrete
5. Louvers 5x20cm
6. Aluminium Cladding
7. Aluminium Windows
8. Glass Balustrate
8a. Glass Balustrate (with sandplasting)
9. Green wall
10. Deck
11. HPL
12. Timber Cladding
13. Alucobond
14. Stone Cladding

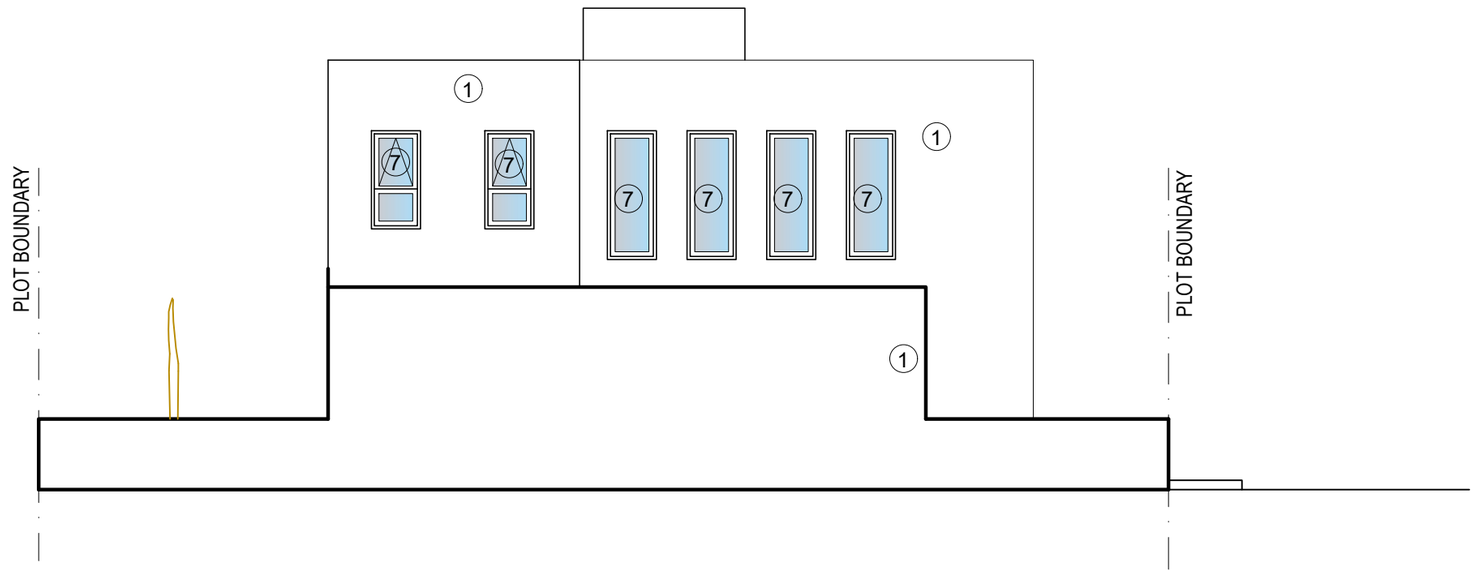


Βορειοανατολική Όψη

ΕΡΓΟΔΟΤΗΣ: MEDOUSA CONSTUCTION	ΤΟΠΟΘΕΣΙΑ: Αναρίτα, Παφος	COMP.: Public / 0-Αρχιτεκτονικές μελέτες / 0-ANTONIS		νεοφ. νικολαιδη, 65 flora court- bl.A- γρ.201 παφος, 8011 τηλ. 26943487/26950071 fax 26941727 info@ak-antoniou.com akantoniou@cytanet.com.cy	A & K ΑΝΤΩΝΙΟΥ ΑΡΧΙΤΕΚΤΟΝΕΣ ΜΗΧΑΝΙΚΟΙ Ε.Π.Ε. ΗΕ 415966	ΥΠΟΓΡΑΦΗ: ΣΦΡΑΓΙΔΑ : A.K ΑΝΤΩΝΙΟΥ - ΑΡΧΙΤΕΚΤΟΝΕΣ ΜΗΧΑΝΙΚΟΙ Ε.Π.Ε. ΗΕ 415966
ΕΡΓΟ: συγκρότημα 19 κατοικιών	Α.Ε. 0/7341	ΑΡΧΕΙΟ: / TLOIZOY ANARITA 373/ ANARITA 1-19.dwg				
	Φ./Σχ. 51/23 τεμ. 373	ΧΡΟΝΟΣ ΜΕΛΕΤΗΣ: Ιούνιος 2025			Όψεις	ΚΛΙΜ: 1:100 A3 ΑΡΙΘΜΟΣ ΣΧΕΔΙΟΥ: D4

Plot 4 346.4m2

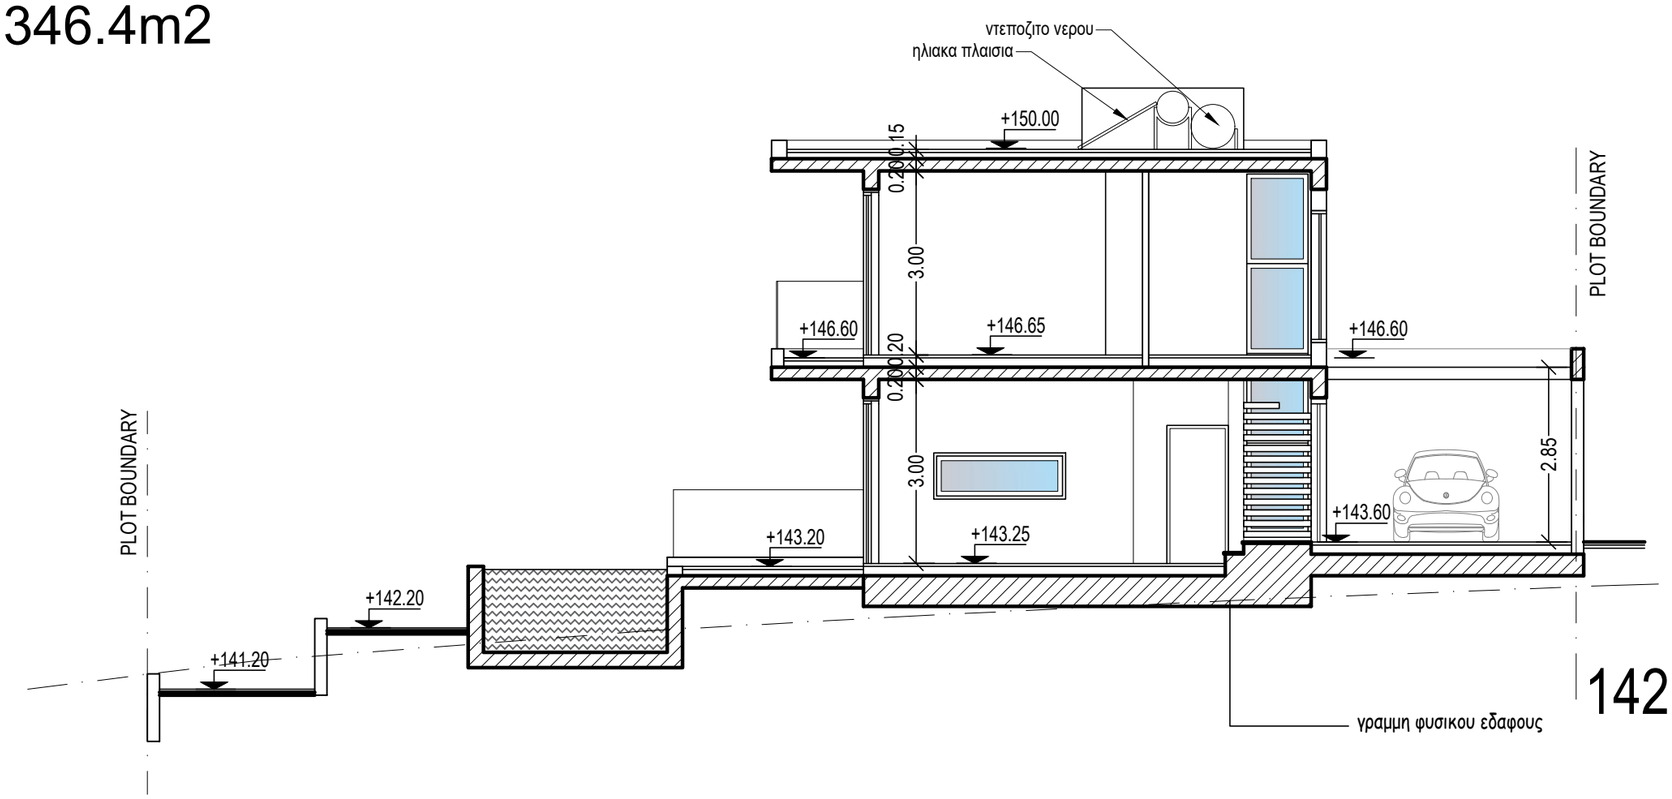


Τομή A-A

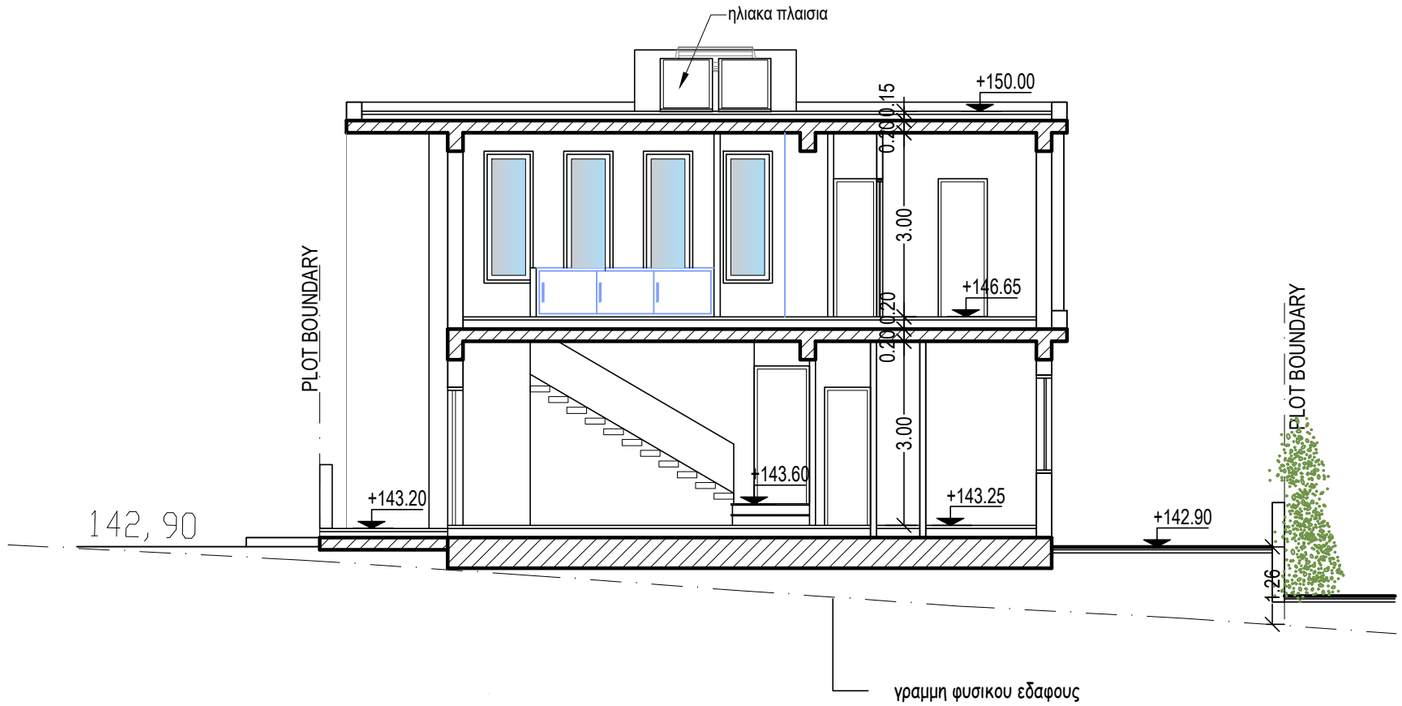

Τομή B-B

ΕΡΓΟΔΟΤΗΣ: MEDOUSA CONSTUCTION	ΤΟΠΟΘΕΣΙΑ: Αναρίτα, Παφος	COMP.: Public / 0-Αρχιτεκτονικές μελέτες / 0-ANTONIS ΑΡΧΕΙΟ: / TLOIZOY ANARITA 373/ ANARITA 1-19.dwg		νεοφ. νικολαιδη, 65 flora court- bl.A- γρ.201 παφος, 8011 τηλ. 26943487/26950071 fax 26941727 info@ak-antoniou.com akantoniou@cytanet.com.cy	A & K ΑΝΤΩΝΙΟΥ ΑΡΧΙΤΕΚΤΟΝΕΣ ΜΗΧΑΝΙΚΟΙ Ε.Π.Ε. ΗΕ 415966	ΥΠΟΓΡΑΦΗ: ΣΦΡΑΓΙΔΑ : A.K ΑΝΤΩΝΙΟΥ - ΑΡΧΙΤΕΚΤΟΝΕΣ ΜΗΧΑΝΙΚΟΙ Ε.Π.Ε. ΗΕ 415966
ΕΡΓΟ: συγκρότημα 19 κατοικιών	Α.Ε. 0/7341 Φ./Σχ. 51/23 τεμ. 373	ΧΡΟΝΟΣ ΜΕΛΕΤΗΣ: Ιούνιος 2025			Τομές	ΚΛΙΜ: 1:100 A3 ΑΡΙΘΜΟΣ ΣΧΕΔΙΟΥ: D5


Plot 5 348.85m2

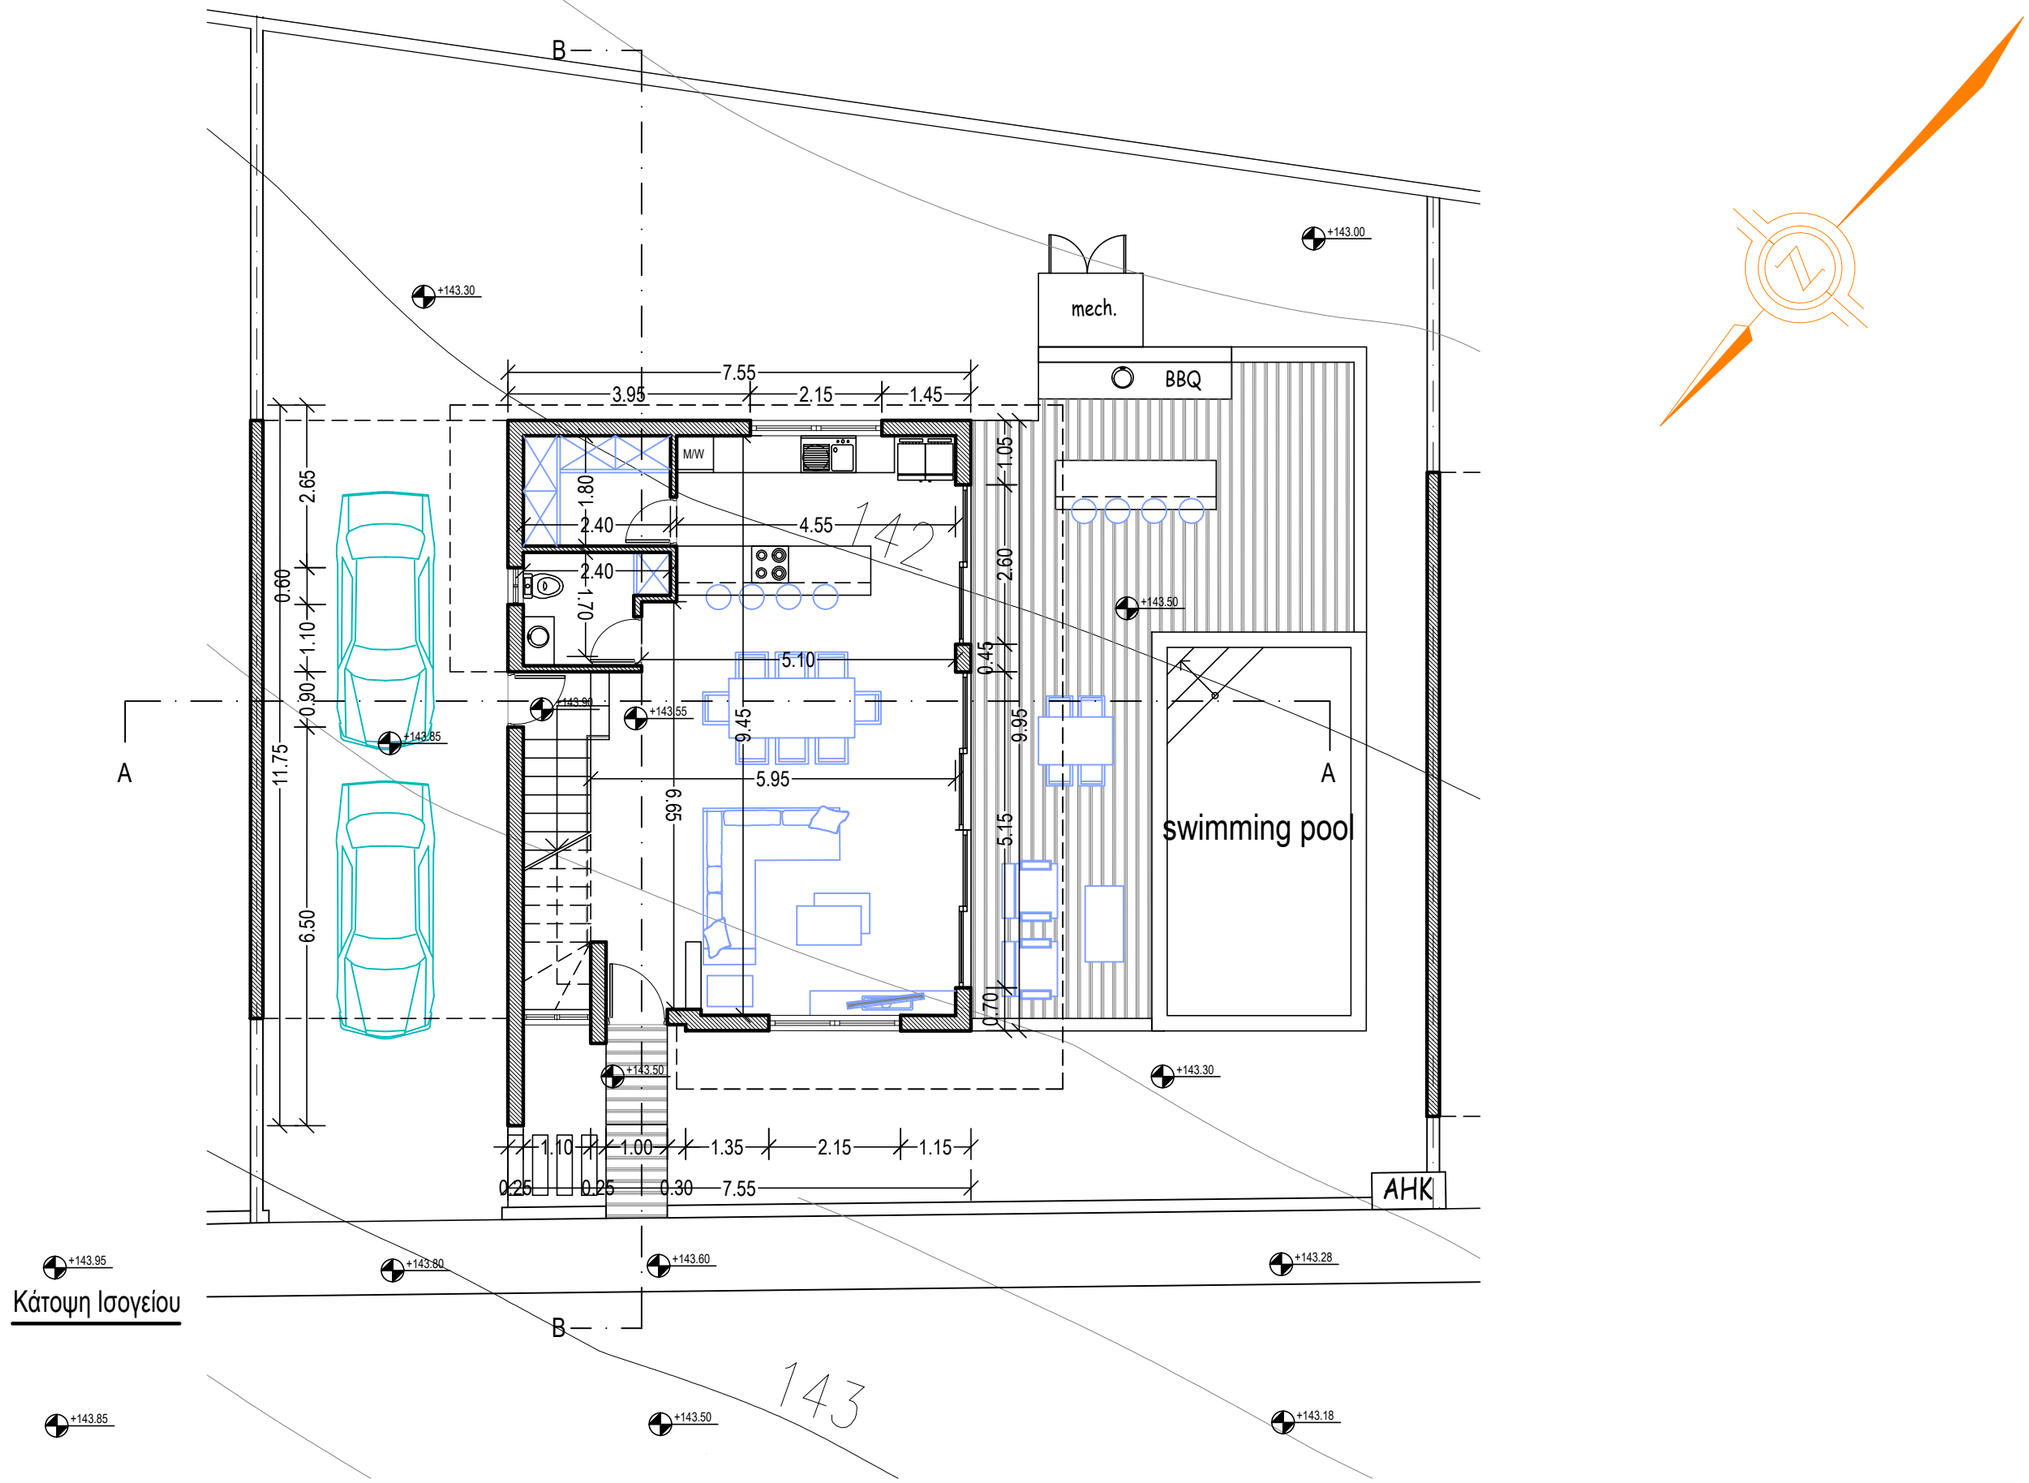


Κάτοψη Ισογείου

ΕΡΓΟΔΟΤΗΣ: MEDOUSA CONSTUCTION	ΤΟΠΟΘΕΣΙΑ: Αναρίτα, Παφος	COMP.: Public / 0-Αρχιτεκτονικές μελέτες / 0-ANTONIS		νεοφ. νικολαιδη, 65 flora court- bl.A- γρ.201 παφος, 8011 τηλ. 26943487/26950071 fax 26941727 info@ak-antoniou.com akantoniou@cytanet.com.cy	Α & Κ ΑΝΤΩΝΙΟΥ ΑΡΧΙΤΕΚΤΟΝΕΣ ΜΗΧΑΝΙΚΟΙ Ε.Π.Ε. ΗΕ 415966	ΥΠΟΓΡΑΦΗ: ΣΦΡΑΓΙΔΑ : Α.Κ ΑΝΤΩΝΙΟΥ - ΑΡΧΙΤΕΚΤΟΝΕΣ ΜΗΧΑΝΙΚΟΙ Ε.Π.Ε. ΗΕ 415966
ΕΡΓΟ: συγκρότημα 19 κατοικιών	Α.Ε. 0/7341	ΑΡΧΕΙΟ: / TLOIZOY ANARITA 373/ ANARITA 1-19.dwg				
	Φ./Σχ. 51/23 τεμ. 373	ΧΡΟΝΟΣ ΜΕΛΕΤΗΣ: Ιούνιος 2025			Κάτοψη Ισογείου	ΚΛΙΜ: 1:100 A3 ΑΡΙΘΜΟΣ ΣΧΕΔΙΟΥ: E1

Plot 5 348.85m2

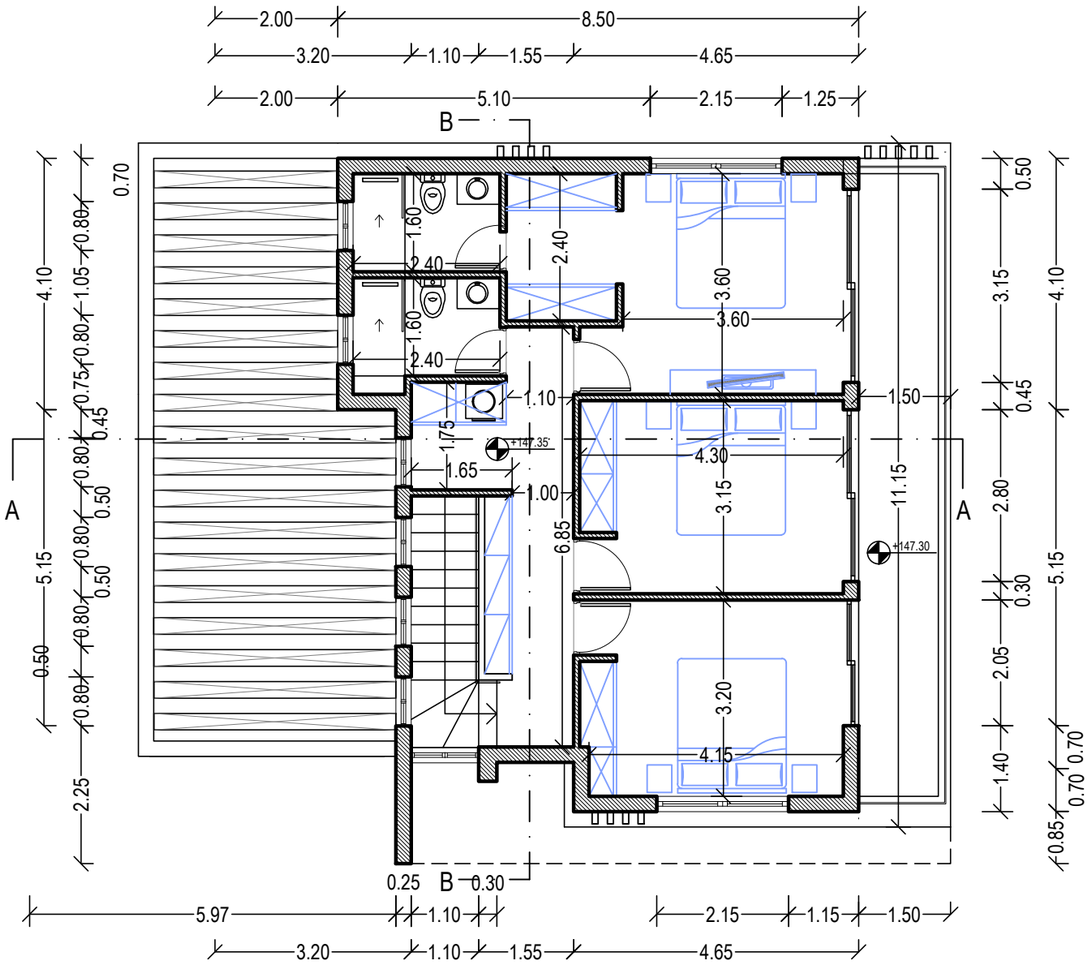


Κάτοψη Ορόφου

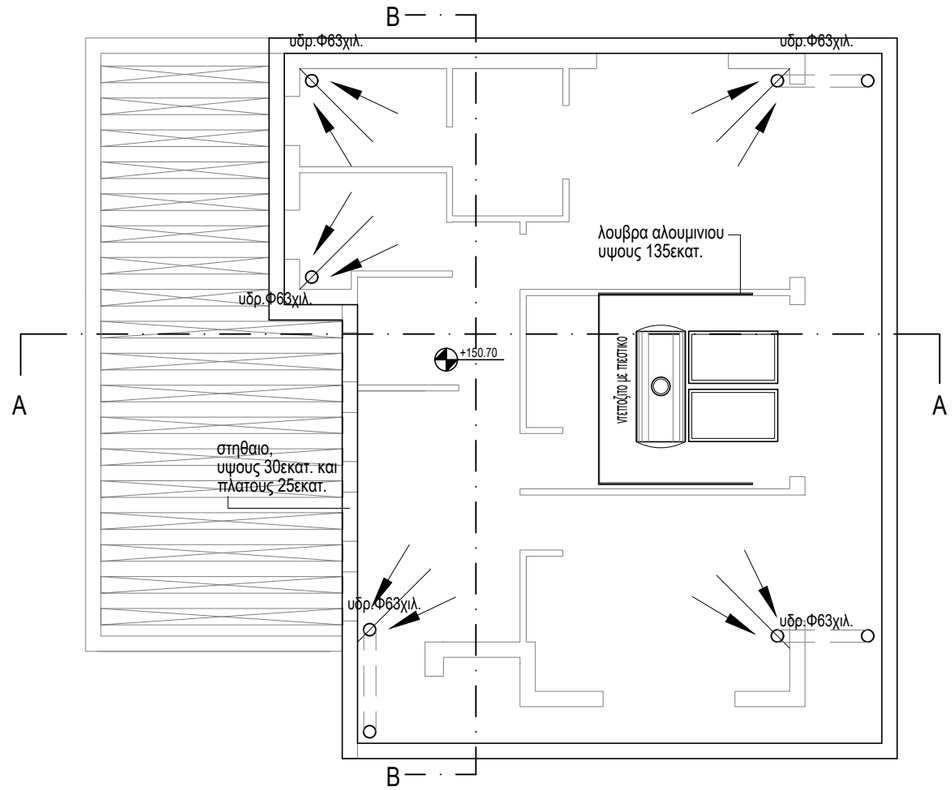

Κάτοψη Οροφής

ΕΡΓΟΔΟΤΗΣ: MEDOUSA CONSTUCTION	ΤΟΠΟΘΕΣΙΑ: Αναρίτα, Παφος	COMP.: Public / 0-Αρχιτεκτονικές μελέτες / 0-ANTONIS ΑΡΧΕΙΟ: / TLOIZOY ANARITA 373/ ANARITA 1-19.dwg		νεοφ. νικολαιδη, 65 flora court- bl.A- γρ.201 παφος, 8011 τηλ. 26943487/26950071 fax 26941727 info@ak-antoniou.com akantoniou@cytanet.com.cy	Α & Κ ΑΝΤΩΝΙΟΥ ΑΡΧΙΤΕΚΤΟΝΕΣ ΜΗΧΑΝΙΚΟΙ Ε.Π.Ε. ΗΕ 415966	ΥΠΟΓΡΑΦΗ: ΣΦΡΑΓΙΔΑ : Α.Κ ΑΝΤΩΝΙΟΥ - ΑΡΧΙΤΕΚΤΟΝΕΣ ΜΗΧΑΝΙΚΟΙ Ε.Π.Ε. ΗΕ 415966
ΕΡΓΟ: συγκρότημα 19 κατοικιών	Α.Ε. 0/7341 Φ./Σχ. 51/23 τεμ. 373	ΧΡΟΝΟΣ ΜΕΛΕΤΗΣ: Ιούνιος 2025			Κάτοψη Ορόφου Κάτοψη Οροφής	ΚΛΙΜ: 1:100 Α3 ΑΡΙΘΜΟΣ ΣΧΕΔΙΟΥ: E2


Plot 5 348.85m2

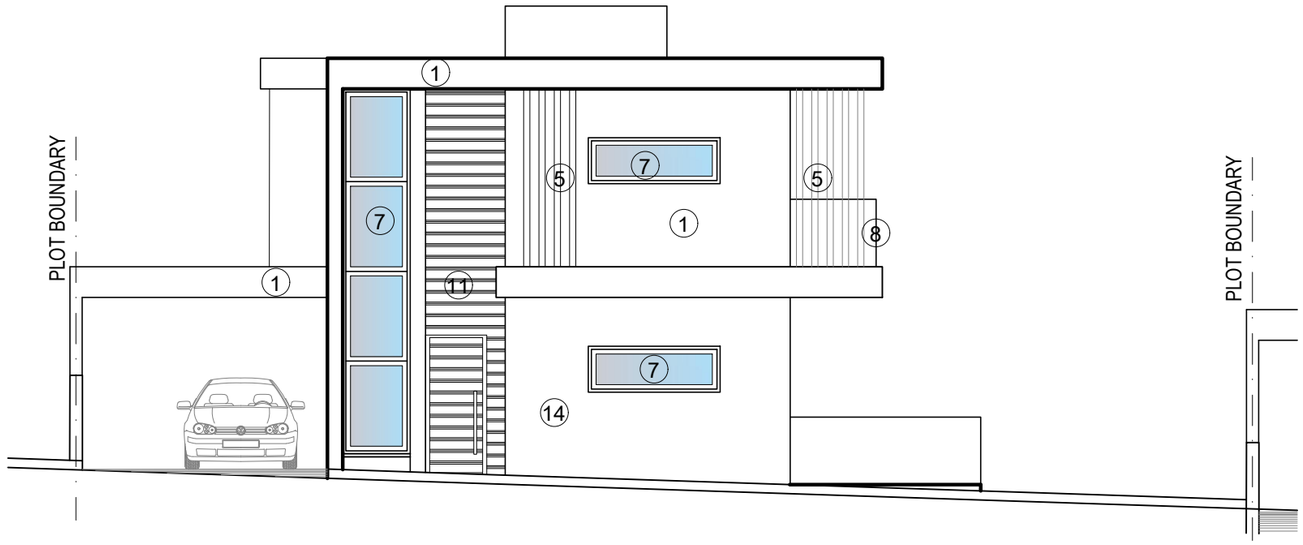

Βορειοδυτική Όψη

MATERIALS

1. White Paint
2. Grey Paint
3. Fair-face Concrete
4. Board Formed Concrete
5. Louvers 5x20cm
6. Aluminium Cladding
7. Aluminium Windows
8. Glass Balustrate
8a. Glass Balustrate (with sandplasting)
9. Green wall
10. Deck
11. HPL
12. Timber Cladding
13. Alucobond
14. Stone Cladding

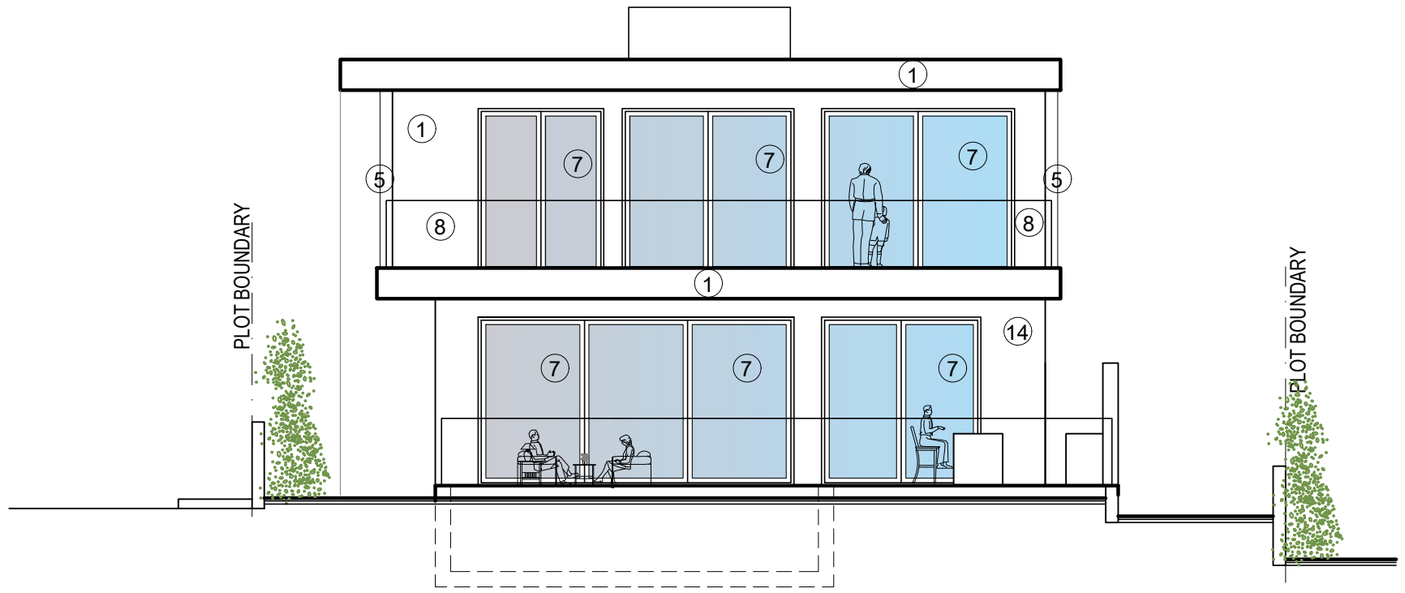


Νοτιοδυτική Όψη

ΕΡΓΟΔΟΤΗΣ: MEDOUSA CONSTUCTION	ΤΟΠΟΘΕΣΙΑ: Αναρίτα, Παφος	COMP.: Public / 0-Αρχιτεκτονικές μελέτες / 0-ANTONIS		νεοφ. νικολαιδη, 65 flora court- bl.A- γρ.201 παφος, 8011 τηλ. 26943487/26950071 fax 26941727 info@ak-antoniou.com akantoniou@cytanet.com.cy	Α & Κ ΑΝΤΩΝΙΟΥ ΑΡΧΙΤΕΚΤΟΝΕΣ ΜΗΧΑΝΙΚΟΙ Ε.Π.Ε. ΗΕ 415966	ΥΠΟΓΡΑΦΗ: ΣΦΡΑΓΙΔΑ : Α.Κ ΑΝΤΩΝΙΟΥ - ΑΡΧΙΤΕΚΤΟΝΕΣ ΜΗΧΑΝΙΚΟΙ Ε.Π.Ε. ΗΕ 415966
ΕΡΓΟ: συγκρότημα 19 κατοικιών	Α.Ε. 0/7341 Φ./Σχ. 51/23 τεμ. 373	ΑΡΧΕΙΟ: / TLOIZOY ANARITA 373/ ANARITA 1-19.dwg ΧΡΟΝΟΣ ΜΕΛΕΤΗΣ: Ιούνιος 2025			Όψεις	ΚΛΙΜ: 1:100 A3 ΑΡΙΘΜΟΣ ΣΧΕΔΙΟΥ: E3


Plot 5 348.85m2

MATERIALS

1. White Paint
2. Grey Paint
3. Fair-face Concrete
4. Board Formed Concrete
5. Louvers 5x20cm
6. Aluminium Cladding
7. Aluminium Windows
8. Glass Balustrate
8a. Glass Balustrate (with sandplasting)
9. Green wall
10. Deck
11. HPL
12. Timber Cladding
13. Alucobond
14. Stone Cladding

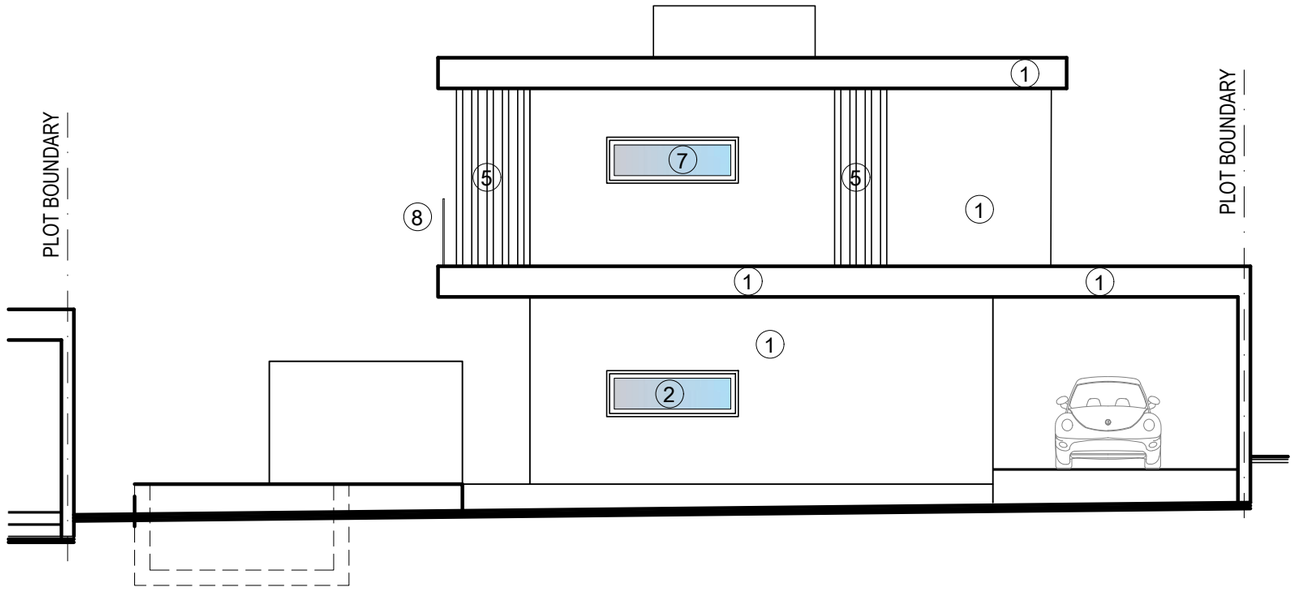


Νοτιοανατολική Όψη

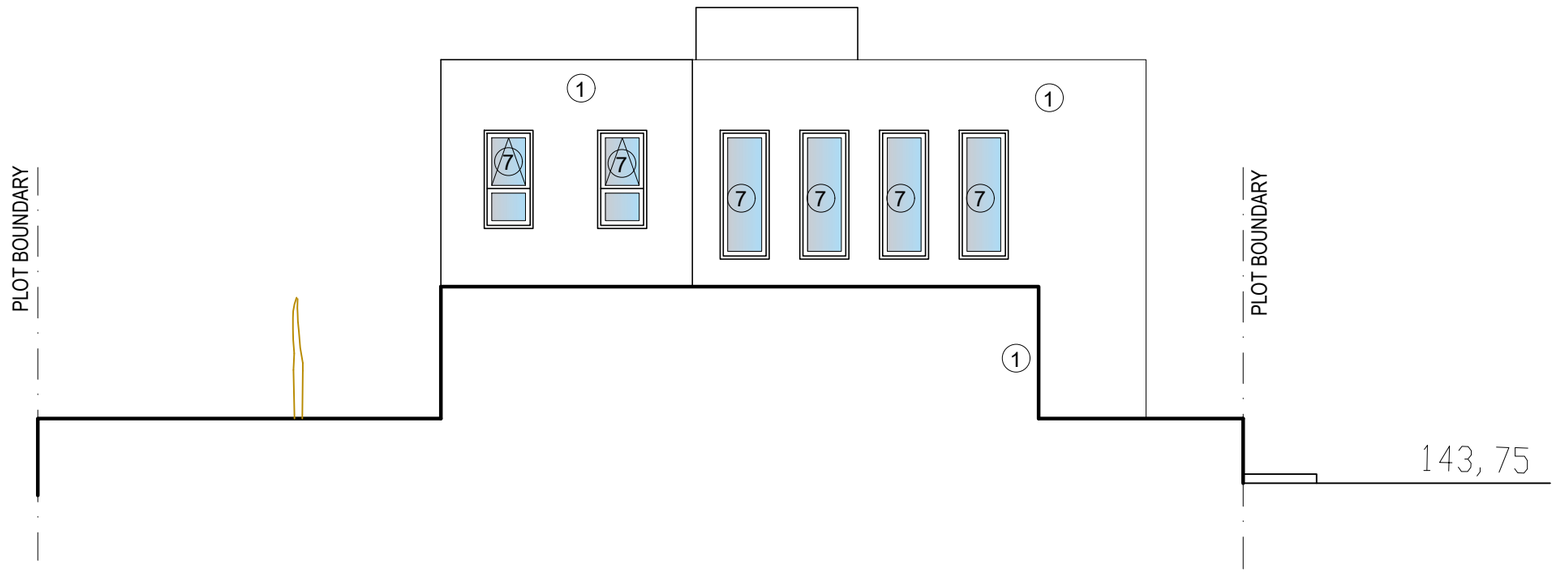


Βορειοανατολική Όψη

ΕΡΓΟΔΟΤΗΣ: MEDOUSA CONSTUCTION	ΤΟΠΟΘΕΣΙΑ: Αναρίτα, Παφος	COMP.: Public / 0-Αρχιτεκτονικές μελέτες / 0-ANTONIS ΑΡΧΕΙΟ: / TLOIZOY ANARITA 373/ ANARITA 1-19.dwg		νεοφ. νικολαιδη, 65 flora court- bl.A- γρ.201 παφος, 8011 τηλ. 26943487/26950071 fax 26941727 info@ak-antoniou.com akantoniou@cytanet.com.cy	Α & Κ ΑΝΤΩΝΙΟΥ ΑΡΧΙΤΕΚΤΟΝΕΣ ΜΗΧΑΝΙΚΟΙ Ε.Π.Ε. ΗΕ 415966	ΥΠΟΓΡΑΦΗ: ΣΦΡΑΓΙΔΑ : Α.Κ ΑΝΤΩΝΙΟΥ - ΑΡΧΙΤΕΚΤΟΝΕΣ ΜΗΧΑΝΙΚΟΙ Ε.Π.Ε. ΗΕ 415966
ΕΡΓΟ: συγκρότημα 19 κατοικιών	Α.Ε. 0/7341 Φ./Σχ. 51/23 τεμ. 373	ΧΡΟΝΟΣ ΜΕΛΕΤΗΣ: Ιούνιος 2025			Όψεις	ΚΛΙΜ: 1:100 A3 ΑΡΙΘΜΟΣ ΣΧΕΔΙΟΥ: E4

Plot 5 348.85m2

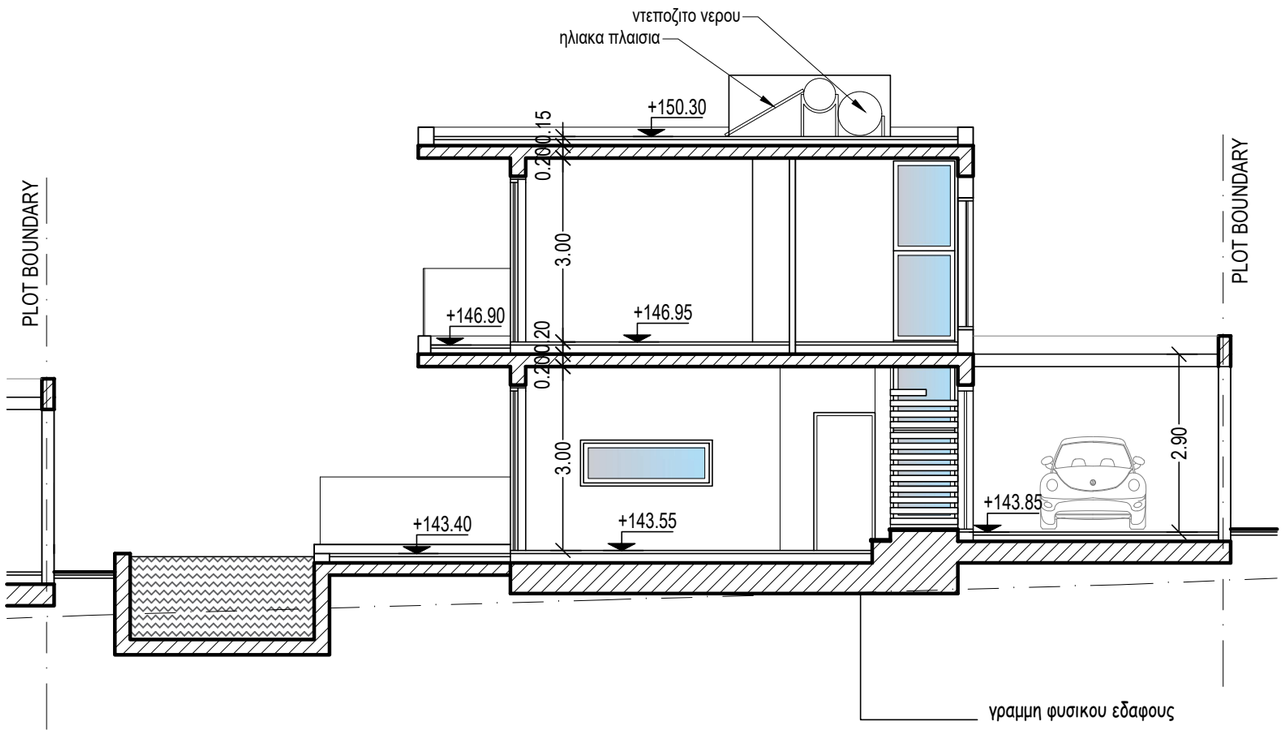


Τομή A-A

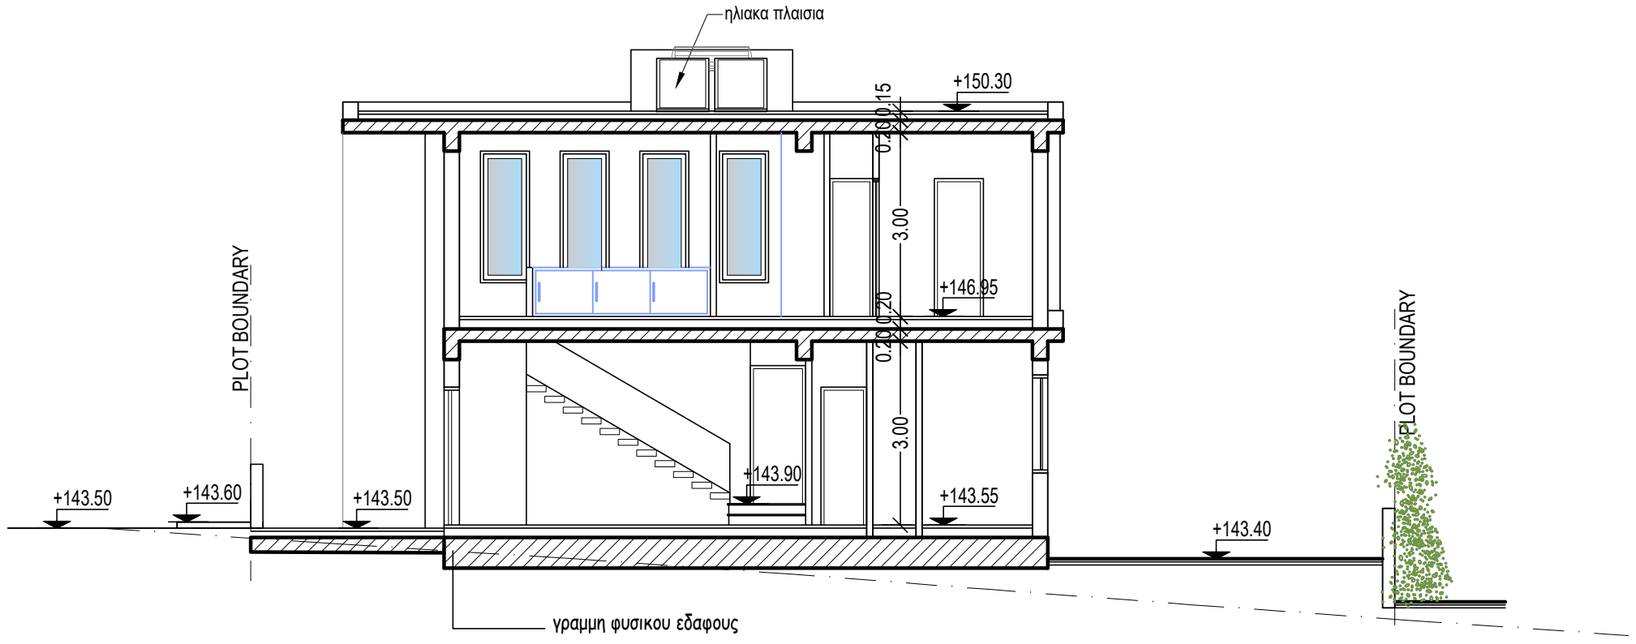

Τομή B-B

ΕΡΓΟΔΟΤΗΣ: MEDOUSA CONSTUCTION	ΤΟΠΟΘΕΣΙΑ: Αναρίτα, Παφος	COMP.: Public / 0-Αρχιτεκτονικές μελέτες / 0-ANTONIS ΑΡΧΕΙΟ: / TLOIZOY ANARITA 373/ ANARITA 1-19.dwg		νεοφ. νικολαιδη, 65 flora court- bl.A- γρ.201 παφος, 8011 τηλ. 26943487/26950071 fax 26941727 info@ak-antoniou.com akantoniou@cytanet.com.cy	A & K ΑΝΤΩΝΙΟΥ ΑΡΧΙΤΕΚΤΟΝΕΣ ΜΗΧΑΝΙΚΟΙ Ε.Π.Ε. ΗΕ 415966	ΥΠΟΓΡΑΦΗ: ΣΦΡΑΓΙΔΑ : A.K ΑΝΤΩΝΙΟΥ - ΑΡΧΙΤΕΚΤΟΝΕΣ ΜΗΧΑΝΙΚΟΙ Ε.Π.Ε. ΗΕ 415966
ΕΡΓΟ: συγκρότημα 19 κατοικιών	Α.Ε. 0/7341 Φ./Σχ. 51/23 τεμ. 373	ΧΡΟΝΟΣ ΜΕΛΕΤΗΣ: Ιούνιος 2025			Τομές	ΚΛΙΜ: 1:100 A3 ΑΡΙΘΜΟΣ ΣΧΕΔΙΟΥ: E5


Plot 6 349.8m2

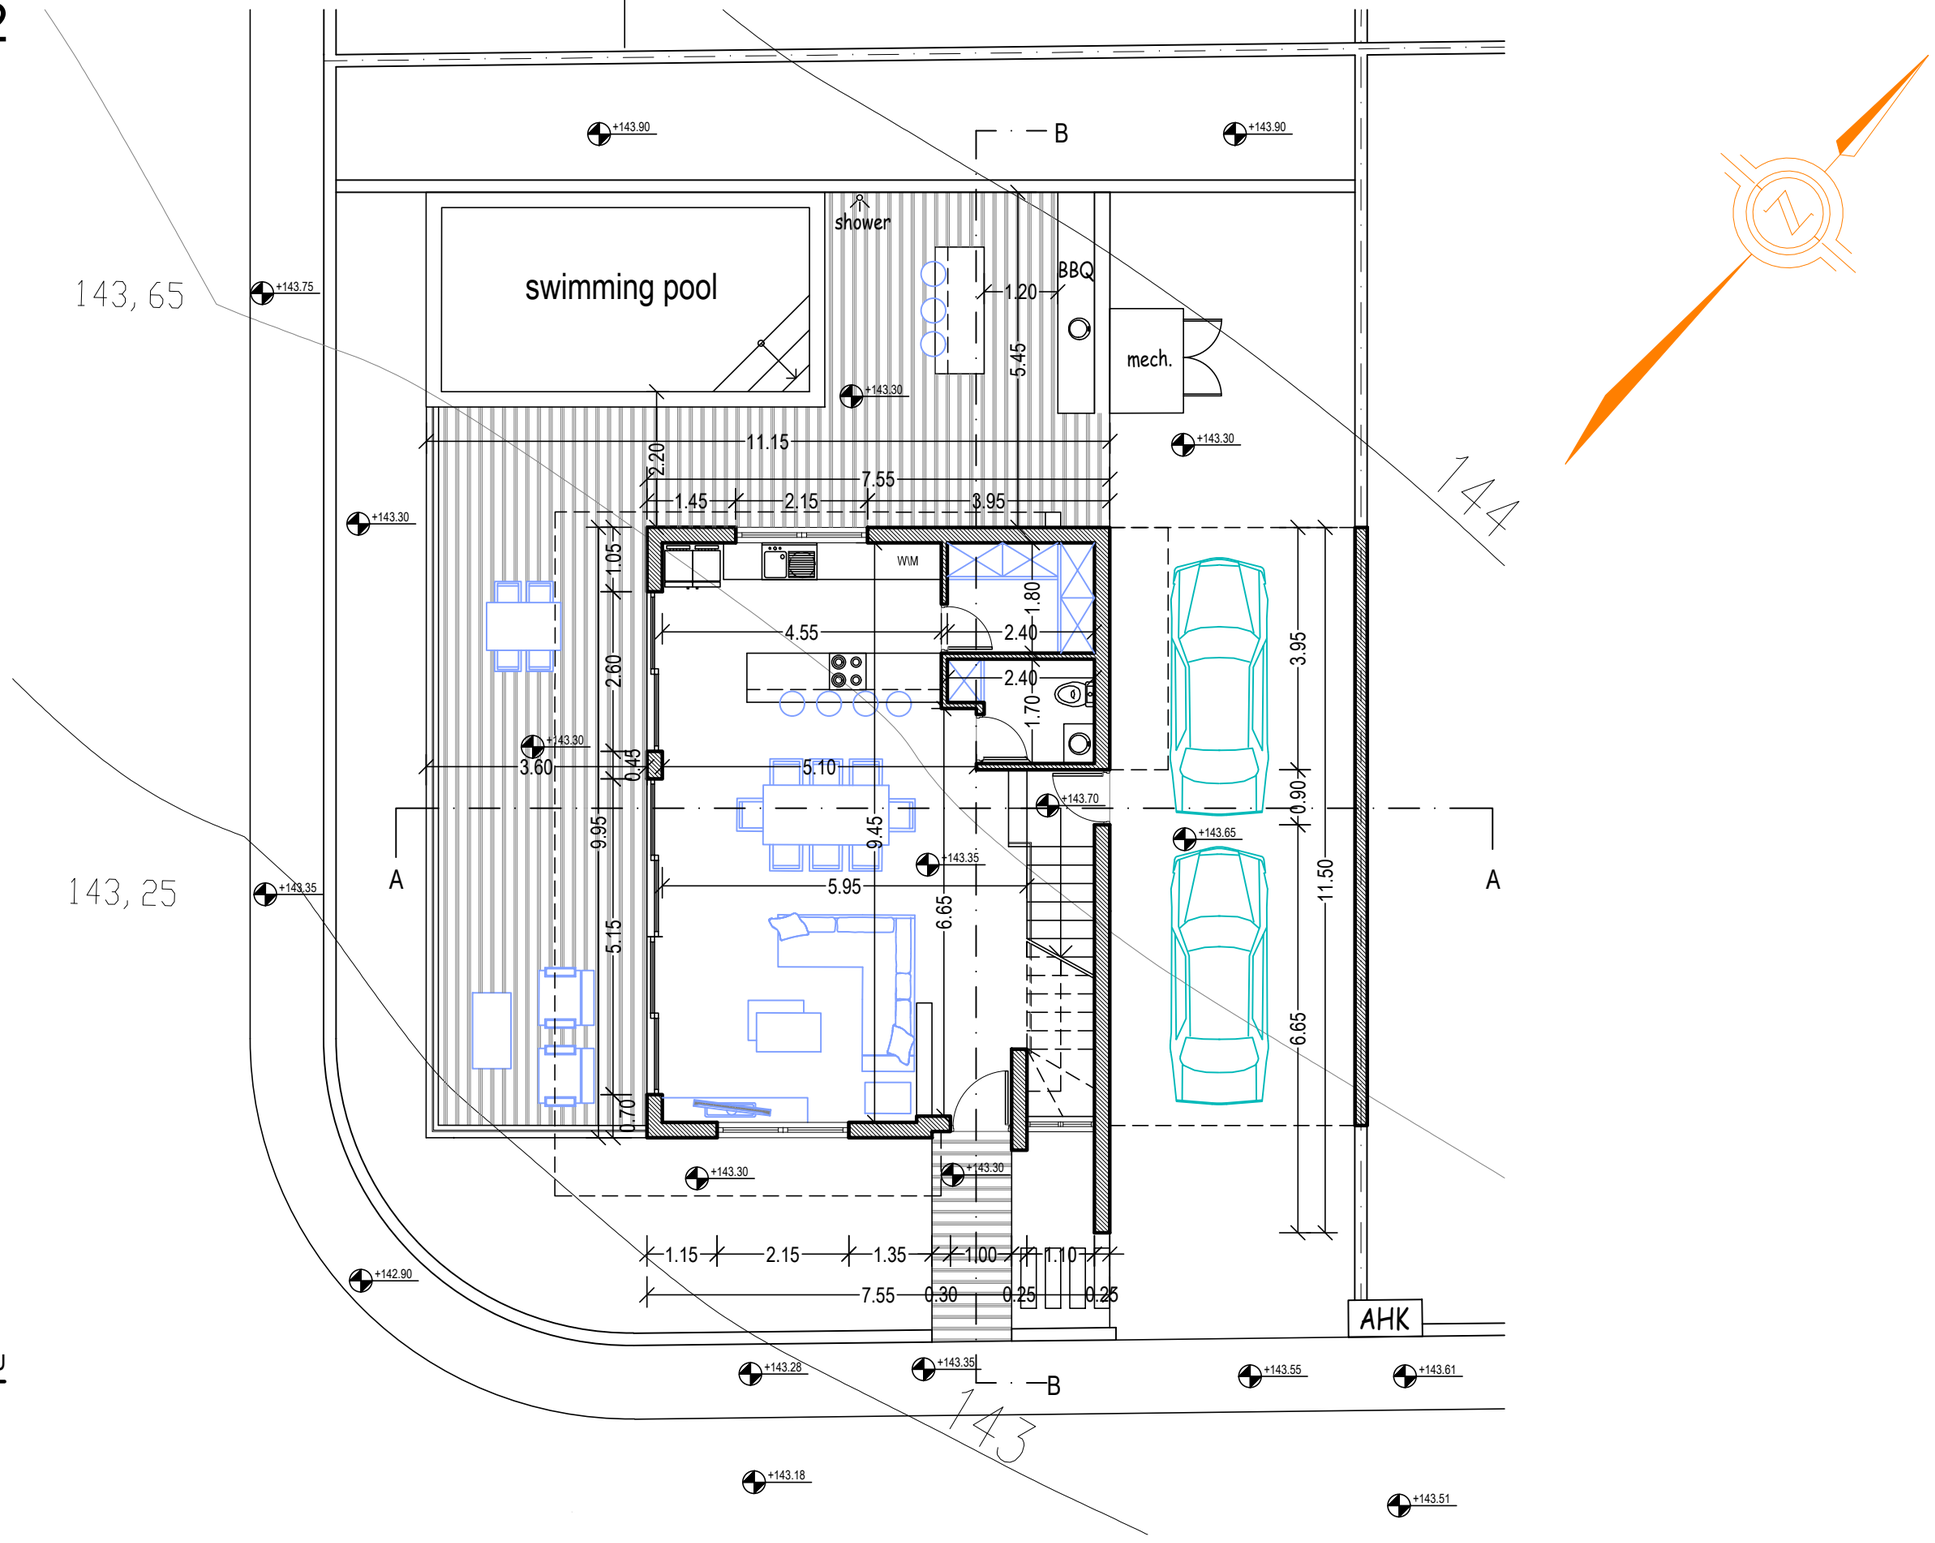


Κάτοψη Ισογείου

ΕΡΓΟΔΟΤΗΣ: MEDOUSA CONSTUCTION	ΤΟΠΟΘΕΣΙΑ: Αναρίτα, Παφος	COMP.: Public / 0-Αρχιτεκτονικές μελέτες / 0-ANTONIS		νεοφ. νικολαιδη, 65 flora court- bl.A- γρ.201 παφος, 8011 τηλ. 26943487/26950071 fax 26941727 info@ak-antoniou.com akantoniou@cytanet.com.cy	A & K ΑΝΤΩΝΙΟΥ ΑΡΧΙΤΕΚΤΟΝΕΣ ΜΗΧΑΝΙΚΟΙ Ε.Π.Ε. ΗΕ 415966	ΥΠΟΓΡΑΦΗ: ΣΦΡΑΓΙΔΑ : A.K ΑΝΤΩΝΙΟΥ - ΑΡΧΙΤΕΚΤΟΝΕΣ ΜΗΧΑΝΙΚΟΙ Ε.Π.Ε. ΗΕ 415966
ΕΡΓΟ: συγκρότημα 19 κατοικιών	Α.Ε. 0/7341	ΧΡΟΝΟΣ ΜΕΛΕΤΗΣ: Ιούνιος 2025			Κάτοψη Ισογείου	ΚΛΙΜ: 1:100 A3
	Φ./Σχ. 51/23 τεμ. 373					ΑΡΙΘΜΟΣ ΣΧΕΔΙΟΥ: F1
		ΑΡΧΕΙΟ: / TLOIZOY ANARITA 373/ ANARITA 1-19.dwg				

Plot 6 349.8m2

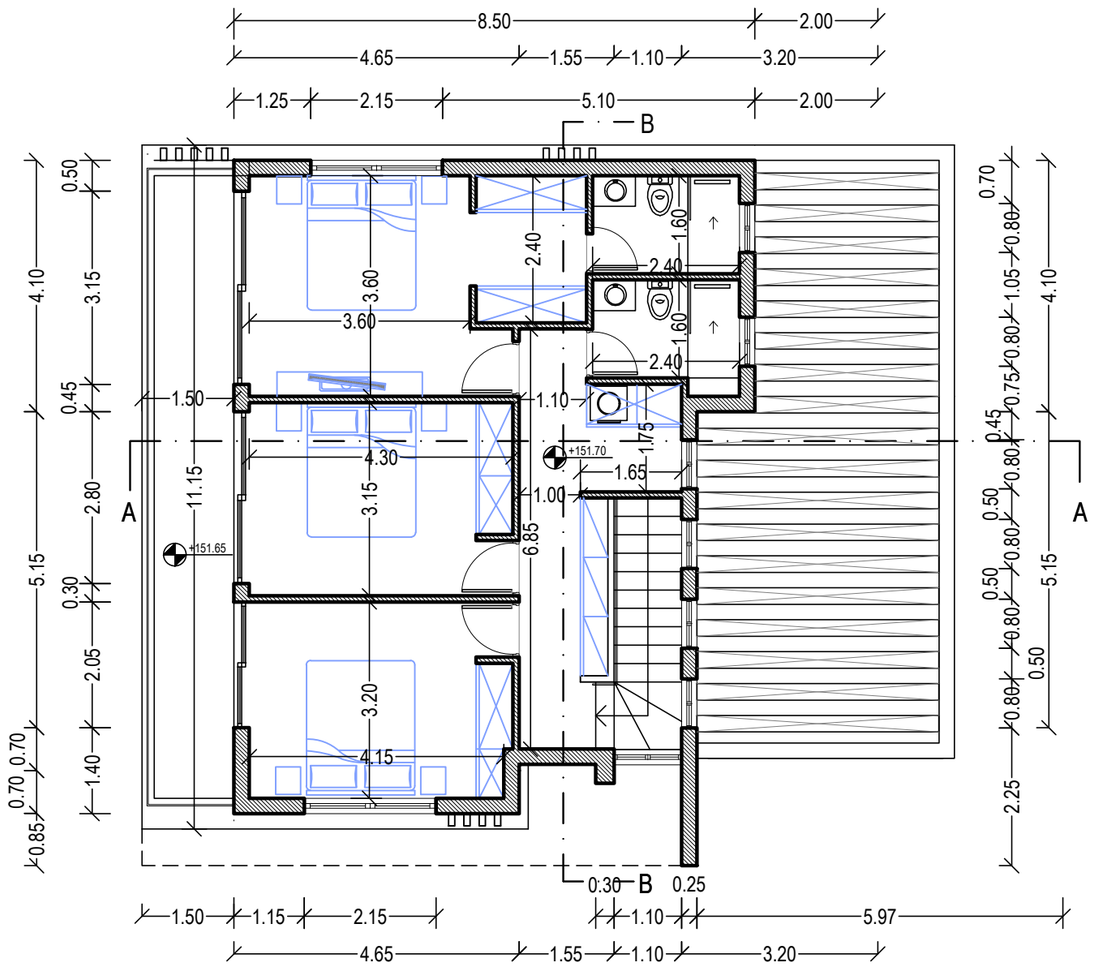


Κάτοψη Ορόφου

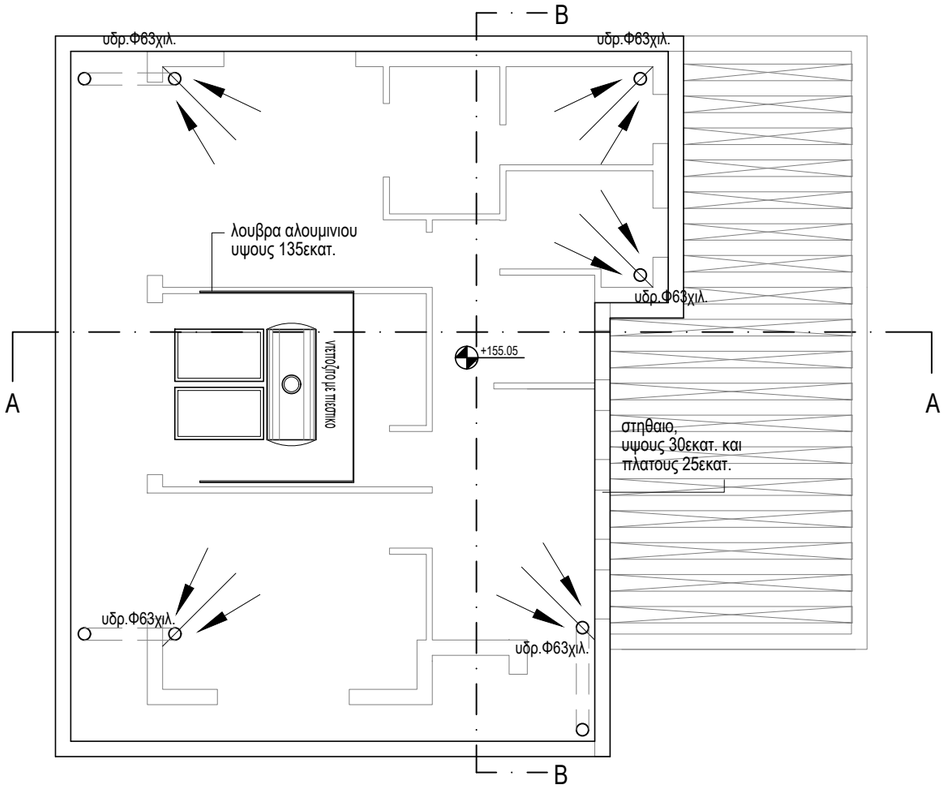

Κάτοψη Οροφής

ΕΡΓΟΔΟΤΗΣ: MEDOUSA CONSTUCTION	ΤΟΠΟΘΕΣΙΑ: Αναρίτα, Παφος	COMP.: Public / 0-Αρχιτεκτονικές μελέτες / 0-ANTONIS		νεοφ. νικολαιδη, 65 flora court- bl.A- γρ.201 παφος, 8011 τηλ. 26943487/26950071 fax 26941727 info@ak-antoniou.com akantoniou@cytanet.com.cy	Α & Κ ΑΝΤΩΝΙΟΥ ΑΡΧΙΤΕΚΤΟΝΕΣ ΜΗΧΑΝΙΚΟΙ Ε.Π.Ε. ΗΕ 415966	ΥΠΟΓΡΑΦΗ: ΣΦΡΑΓΙΔΑ : Α.Κ ΑΝΤΩΝΙΟΥ - ΑΡΧΙΤΕΚΤΟΝΕΣ ΜΗΧΑΝΙΚΟΙ Ε.Π.Ε. ΗΕ 415966
ΕΡΓΟ: συγκρότημα 19 κατοικιών	Α.Ε. 0/7341	ΑΡΧΕΙΟ: / TLOIZOY ANARITA 373/ ANARITA 1-19.dwg			Κάτοψη Ορόφου Κάτοψη Οροφής	ΚΛΙΜ: 1:100 A3
	Φ./Σχ. 51/23 τεμ. 373	ΧΡΟΝΟΣ ΜΕΛΕΤΗΣ: Ιούνιος 2025				ΑΡΙΘΜΟΣ ΣΧΕΔΙΟΥ: F2


Plot 6 349.8m2

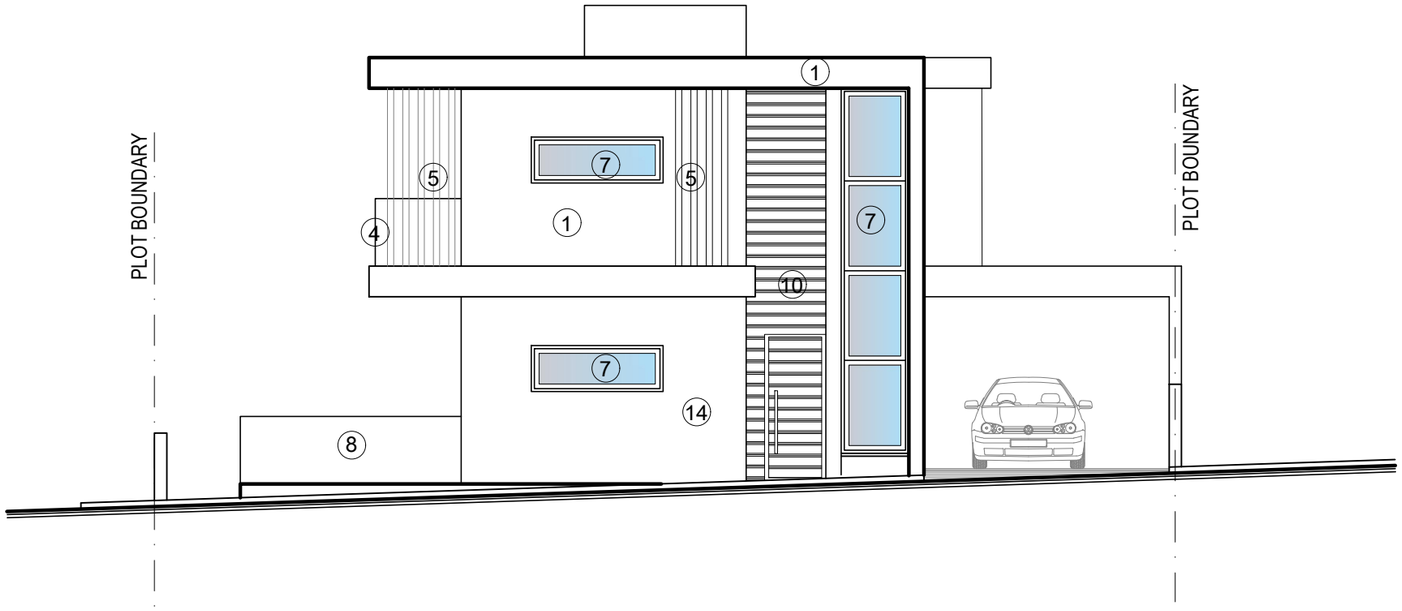

Βορειοδυτική Όψη

MATERIALS


1. White Paint
2. Grey Paint
3. Fair-face Concrete
4. Board Formed Concrete
5. Louvers 5x20cm
6. Aluminium Cladding
7. Aluminium Windows
8. Glass Balustrate
8a. Glass Balustrate (with sandplasting)
9. Green wall
10. Deck
11. HPL
12. Timber Cladding
13. Alucobond
14. Stone Cladding

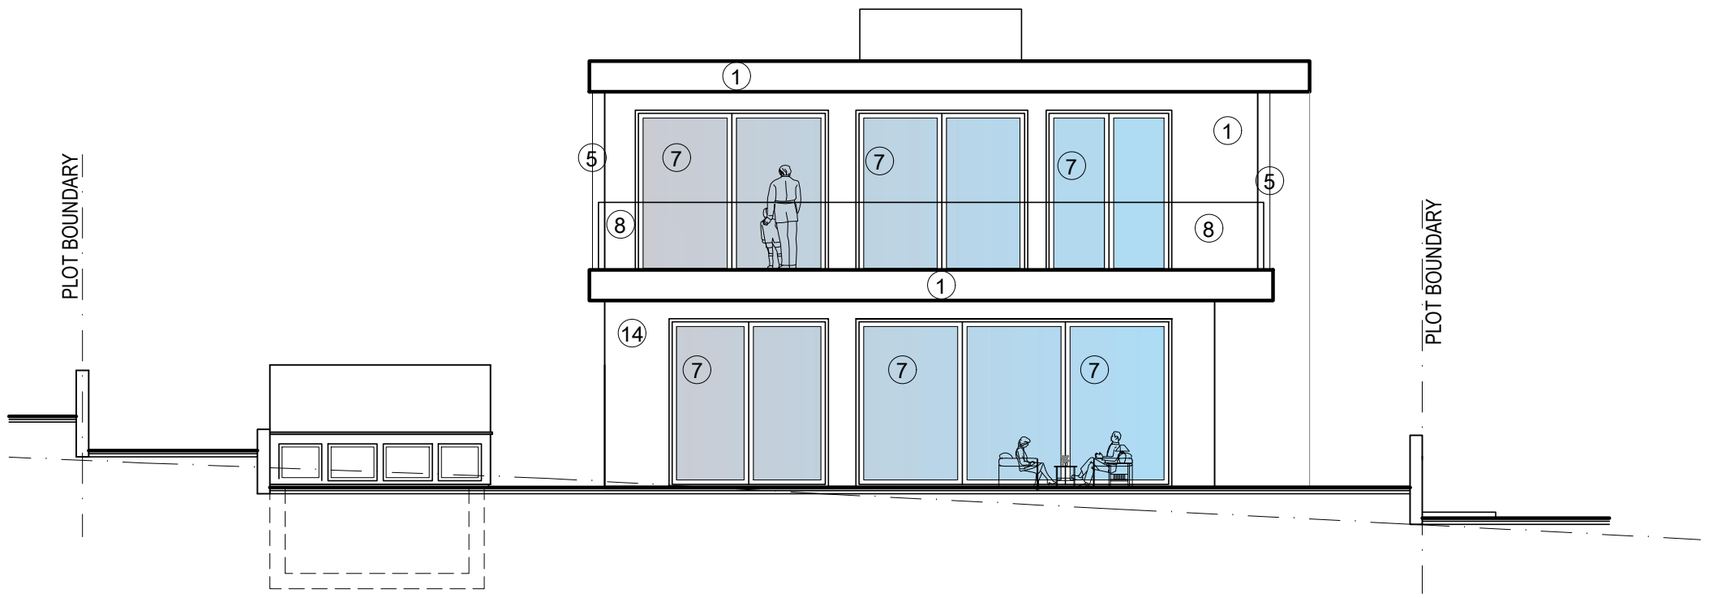


Νοτιοδυτική Όψη

ΕΡΓΟΔΟΤΗΣ: MEDOUSA CONSTUCTION	ΤΟΠΟΘΕΣΙΑ: Αναρίτα, Παφος	COMP.: Public / 0-Αρχιτεκτονικές μελέτες / 0-ANTONIS		νεοφ. νικολαιδη, 65 flora court- bl.A- γρ.201 παφος, 8011 τηλ. 26943487/26950071 fax 26941727 info@ak-antoniou.com akantoniou@cytanet.com.cy	Α & Κ ΑΝΤΩΝΙΟΥ ΑΡΧΙΤΕΚΤΟΝΕΣ ΜΗΧΑΝΙΚΟΙ Ε.Π.Ε. ΗΕ 415966	ΥΠΟΓΡΑΦΗ: ΣΦΡΑΓΙΔΑ : Α.Κ ΑΝΤΩΝΙΟΥ - ΑΡΧΙΤΕΚΤΟΝΕΣ ΜΗΧΑΝΙΚΟΙ Ε.Π.Ε. ΗΕ 415966
ΕΡΓΟ: συγκρότημα 19 κατοικιών	Α.Ε. 0/7341	ΑΡΧΕΙΟ: / TLOIZOY ANARITA 373/ ANARITA 1-19.dwg				
	Φ./Σχ. 51/23 τεμ. 373	ΧΡΟΝΟΣ ΜΕΛΕΤΗΣ: Ιούνιος 2025			Όψεις	ΚΛΙΜ: 1:100 A3 ΑΡΙΘΜΟΣ ΣΧΕΔΙΟΥ: F3

Plot 6 349.8m2

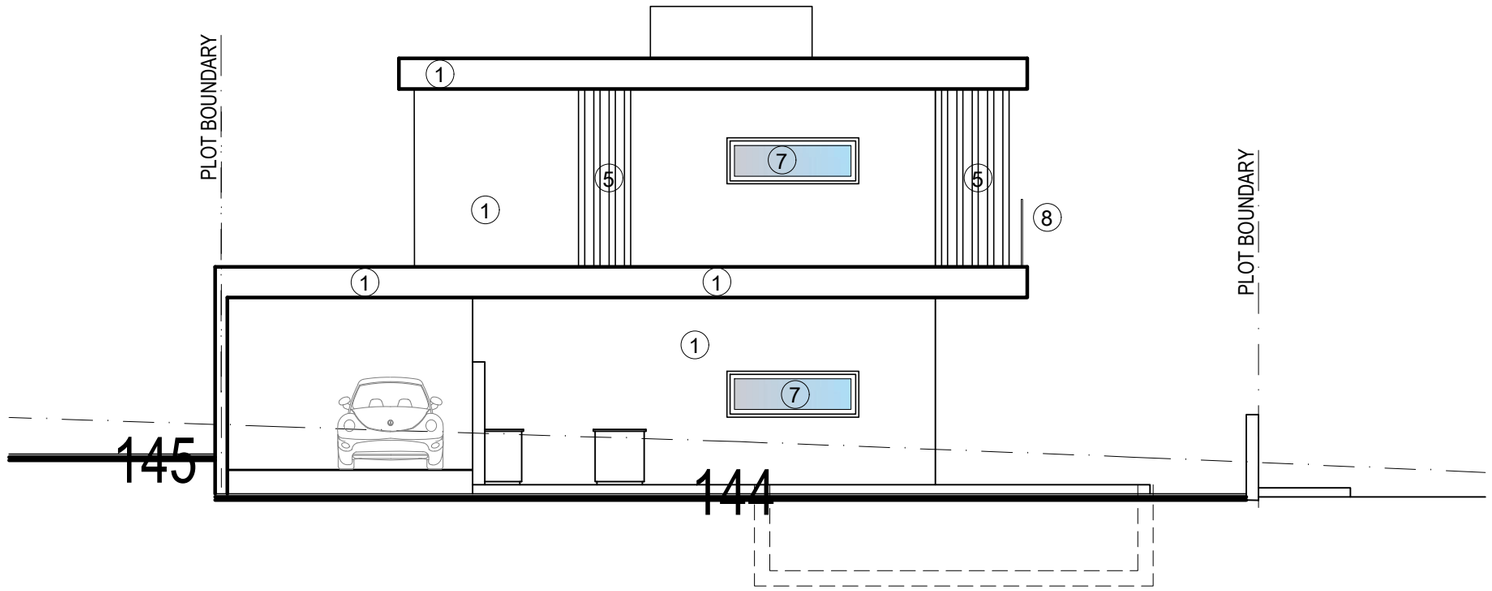

Νοτιοανατολική Όψη

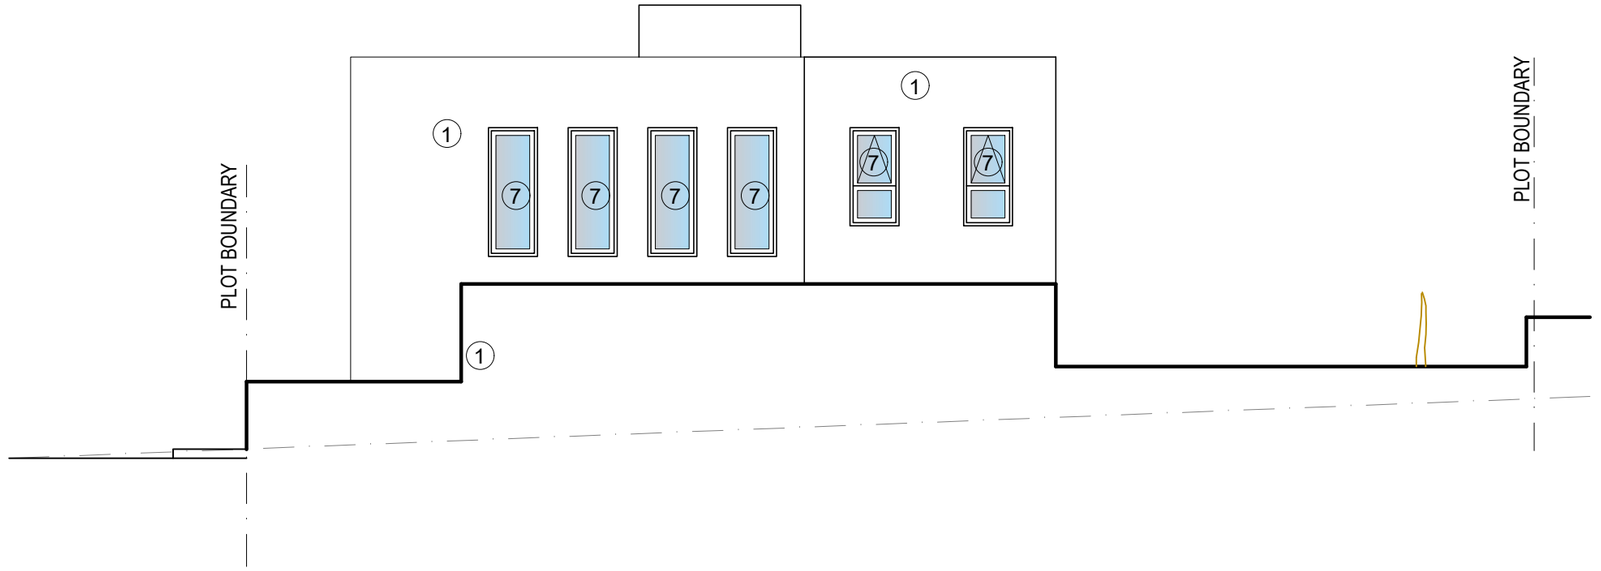


Βορειοανατολική Όψη

MATERIALS


1. White Paint
2. Grey Paint
3. Fair-face Concrete
4. Board Formed Concrete
5. Louvers 5x20cm
6. Aluminium Cladding
7. Aluminium Windows
8. Glass Balustrate
8a. Glass Balustrate (with sandplasting)
9. Green wall
10. Deck
11. HPL
12. Timber Cladding
13. Alucobond
14. Stone Cladding

ΕΡΓΟΔΟΤΗΣ: MEDOUSA CONSTUCTION	ΤΟΠΟΘΕΣΙΑ: Αναρίτα, Παφος	COMP.: Public / 0-Αρχιτεκτονικές μελέτες / 0-ANTONIS		νεοφ. νικολαιδη, 65 flora court- bl.A- γρ.201 παφος, 8011 τηλ. 26943487/26950071 fax 26941727 info@ak-antoniou.com akantoniou@cytanet.com.cy	Α & Κ ΑΝΤΩΝΙΟΥ ΑΡΧΙΤΕΚΤΟΝΕΣ ΜΗΧΑΝΙΚΟΙ Ε.Π.Ε. ΗΕ 415966	ΥΠΟΓΡΑΦΗ: ΣΦΡΑΓΙΔΑ : Α.Κ ΑΝΤΩΝΙΟΥ - ΑΡΧΙΤΕΚΤΟΝΕΣ ΜΗΧΑΝΙΚΟΙ Ε.Π.Ε. ΗΕ 415966
ΕΡΓΟ: συγκρότημα 19 κατοικιών	Α.Ε. 0/7341	ΑΡΧΕΙΟ: / TLOIZOY ANARITA 373/ ANARITA 1-19.dwg				
	Φ./Σχ. 51/23 τεμ. 373	ΧΡΟΝΟΣ ΜΕΛΕΤΗΣ: Ιούνιος 2025			Όψεις	ΚΛΙΜ: 1:100 A3 — ΑΡΙΘΜΟΣ ΣΧΕΔΙΟΥ: F4

Plot 6 349.8m2

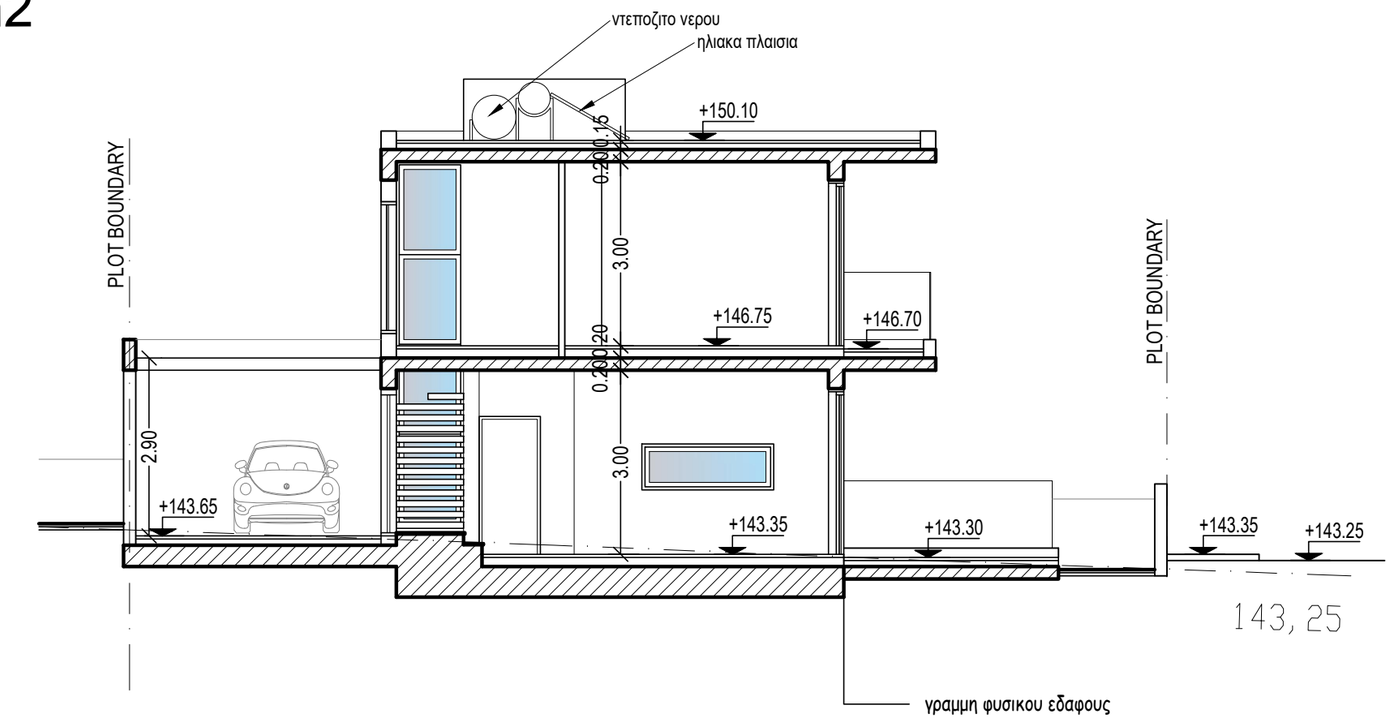


Τομή A-A

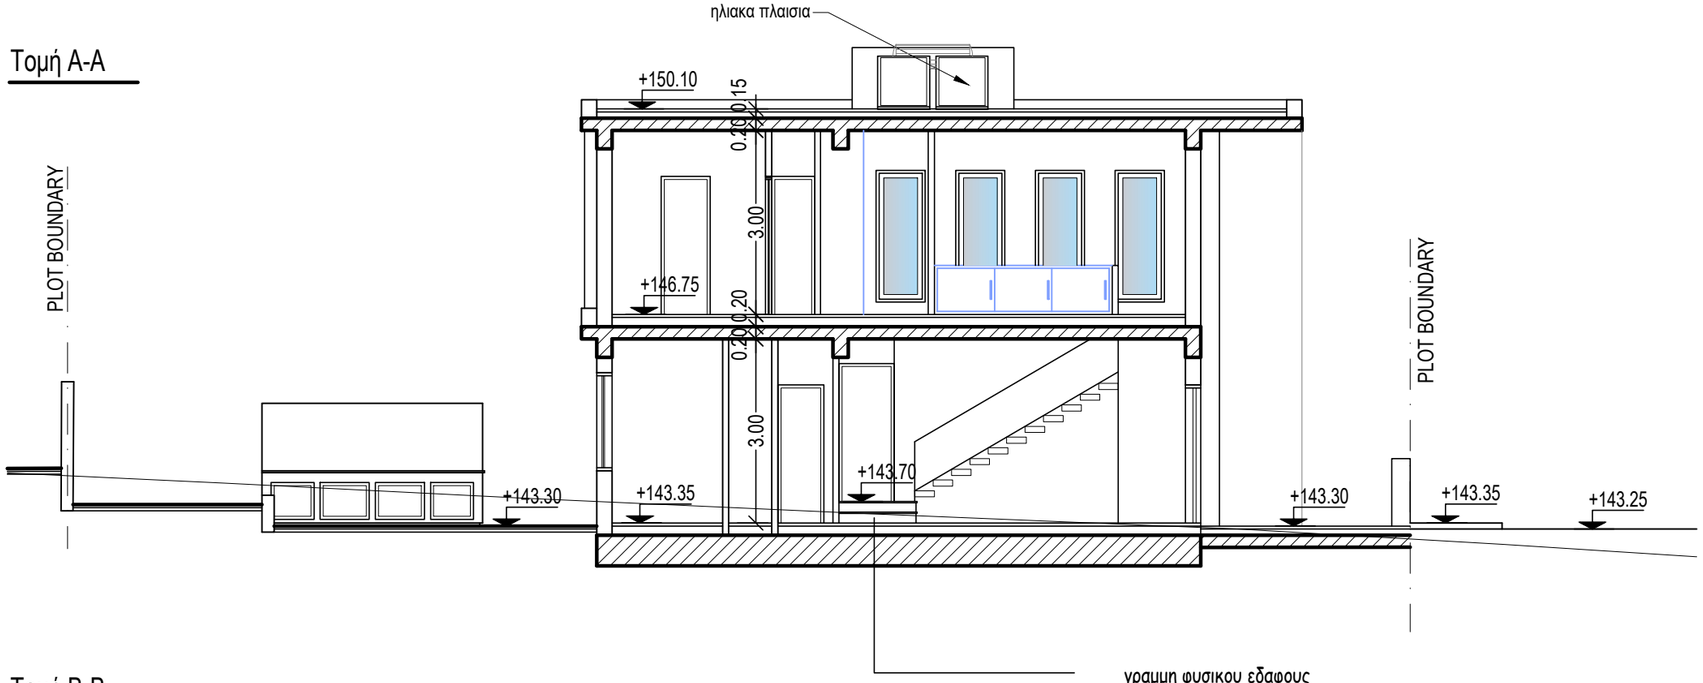

Τομή B-B

ΕΡΓΟΔΟΤΗΣ: MEDOUSA CONSTUCTION	ΤΟΠΟΘΕΣΙΑ: Αναρίτα, Παφος	COMP.: Public / 0-Αρχιτεκτονικές μελέτες / 0-ANTONIS		νεοφ. νικολαιδη, 65 flora court- bl.A- γρ.201 παφος, 8011 τηλ. 26943487/26950071 fax 26941727 info@ak-antoniou.com akantoniou@cytanet.com.cy	Α & Κ ΑΝΤΩΝΙΟΥ ΑΡΧΙΤΕΚΤΟΝΕΣ ΜΗΧΑΝΙΚΟΙ Ε.Π.Ε. ΗΕ 415966	ΥΠΟΓΡΑΦΗ: ΣΦΡΑΓΙΔΑ : Α.Κ ΑΝΤΩΝΙΟΥ - ΑΡΧΙΤΕΚΤΟΝΕΣ ΜΗΧΑΝΙΚΟΙ Ε.Π.Ε. ΗΕ 415966
		APXEIO: / TLOIZOY ANARITA 373/ ANARITA 1-19.dwg				
ΕΡΓΟ: συγκρότημα 19 κατοικιών	Α.Ε. 0/7341	ΧΡΟΝΟΣ ΜΕΛΕΤΗΣ: Ιούνιος 2025			Τομές	ΚΛΙΜ: 1:100 A3 / ΑΡΙΘΜΟΣ ΣΧΕΔΙΟΥ: F4
	Φ./Σχ. 51/23 τεμ. 373					


Plot 7 350m2

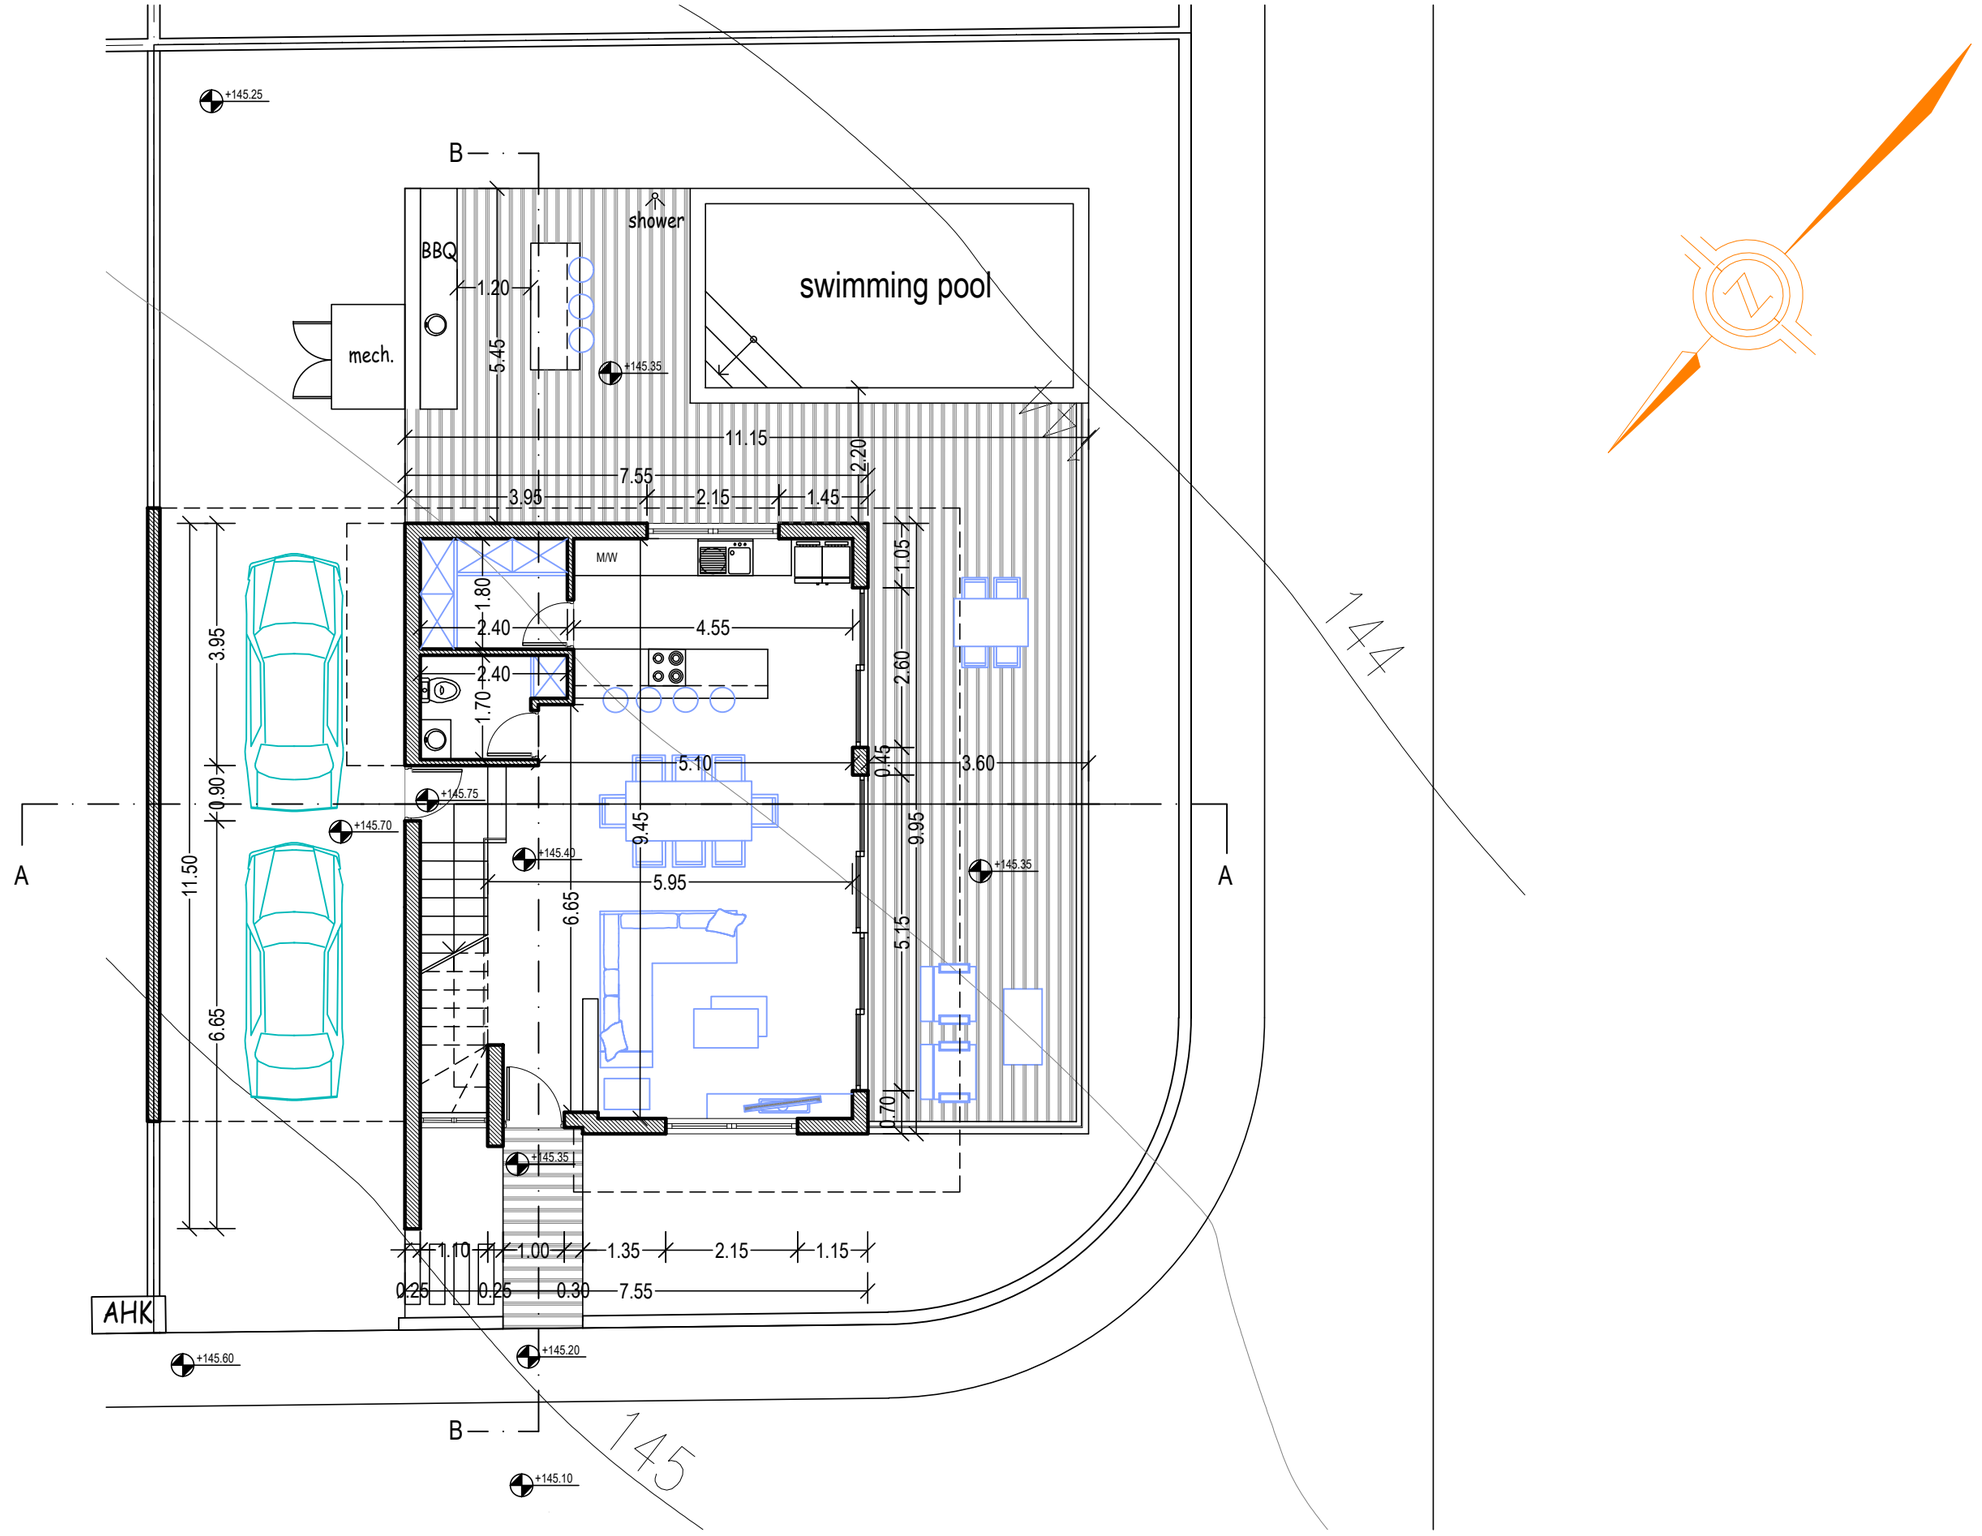


Κάτοψη Ισογείου

ΕΡΓΟΔΟΤΗΣ: MEDOUSA CONSTUCTION	ΤΟΠΟΘΕΣΙΑ: Αναρίτα, Παφος	COMP.: Public / 0-Αρχιτεκτονικές μελέτες / 0-ANTONIS		νεοφ. νικολαιδη, 65 flora court- bl.A- γρ.201 παφος, 8011 τηλ. 26943487/26950071 fax 26941727 info@ak-antoniou.com akantoniou@cytanet.com.cy	Α & Κ ΑΝΤΩΝΙΟΥ ΑΡΧΙΤΕΚΤΟΝΕΣ ΜΗΧΑΝΙΚΟΙ Ε.Π.Ε. ΗΕ 415966	ΥΠΟΓΡΑΦΗ: ΣΦΡΑΓΙΔΑ : Α.Κ ΑΝΤΩΝΙΟΥ - ΑΡΧΙΤΕΚΤΟΝΕΣ ΜΗΧΑΝΙΚΟΙ Ε.Π.Ε. ΗΕ 415966
ΕΡΓΟ: συγκρότημα 19 κατοικιών	Α.Ε. 0/7341	ΑΡΧΕΙΟ: / TLOIZOY ANARITA 373/ ANARITA 1-19.dwg			Κάτοψη Ισογείου	ΚΛΙΜ: 1:100 A3
	Φ./Σχ. 51/23 τεμ. 373	ΧΡΟΝΟΣ ΜΕΛΕΤΗΣ: Ιούνιος 2025				ΑΡΙΘΜΟΣ ΣΧΕΔΙΟΥ: G1

Plot 7 350m2

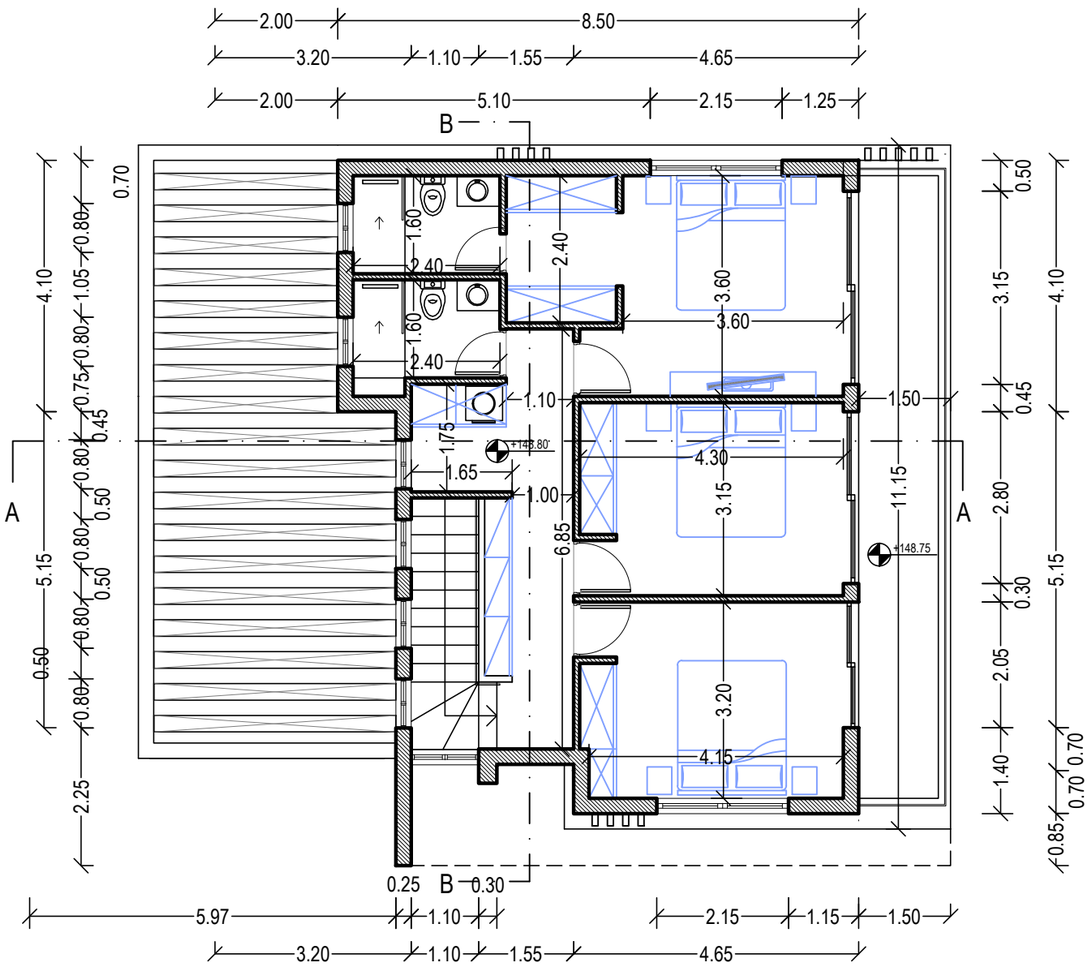

Κάτοψη Ορόφου

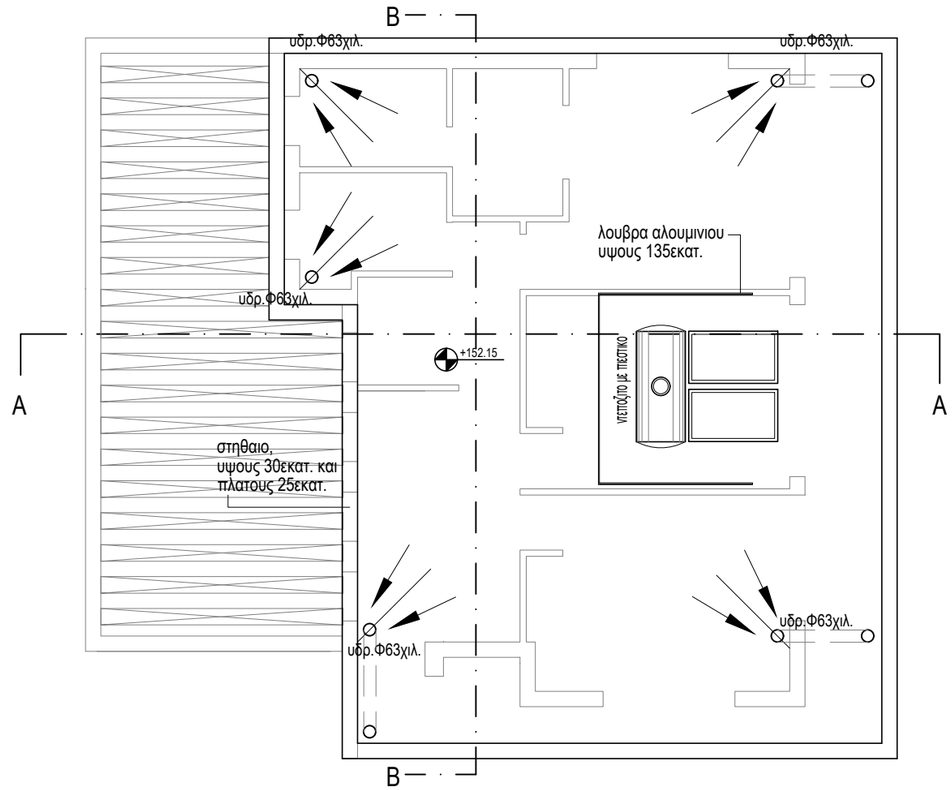


Κάτοψη Οροφής

ΕΡΓΟΔΟΤΗΣ: MEDOUSA CONSTUCTION	ΤΟΠΟΘΕΣΙΑ: Αναρίτα, Παφος	COMP.: Public / 0-Αρχιτεκτονικές μελέτες / 0-ANTONIS		νεοφ. νικολαιδη, 65 flora court- bl.A- γρ.201 παφος, 8011 τηλ. 26943487/26950071 fax 26941727 info@ak-antoniou.com akantoniou@cytanet.com.cy	Α & Κ ΑΝΤΩΝΙΟΥ ΑΡΧΙΤΕΚΤΟΝΕΣ ΜΗΧΑΝΙΚΟΙ Ε.Π.Ε. ΗΕ 415966	ΥΠΟΓΡΑΦΗ: ΣΦΡΑΓΙΔΑ : Α.Κ ΑΝΤΩΝΙΟΥ - ΑΡΧΙΤΕΚΤΟΝΕΣ ΜΗΧΑΝΙΚΟΙ Ε.Π.Ε. ΗΕ 415966
ΕΡΓΟ: συγκρότημα 19 κατοικιών	Α.Ε. 0/7341	ΑΡΧΕΙΟ: / TLOIZOY ANARITA 373/ ANARITA 1-19.dwg			Κάτοψη Ορόφου Κάτοψη Οροφής	ΚΛΙΜ: 1:100 Α3
	Φ./Σχ. 51/23 τεμ. 373	ΧΡΟΝΟΣ ΜΕΛΕΤΗΣ: Ιούνιος 2025				ΑΡΙΘΜΟΣ ΣΧΕΔΙΟΥ: G2


Plot 7 350m2

MATERIALS

1. White Paint
2. Grey Paint
3. Fair-face Concrete
4. Board Formed Concrete
5. Louvers 5x20cm
6. Aluminium Cladding
7. Aluminium Windows
8. Glass Balustrate
8a. Glass Balustrate (with sandplasting)
9. Green wall
10. Deck
11. HPL
12. Timber Cladding
13. Alucobond
14. Stone Cladding

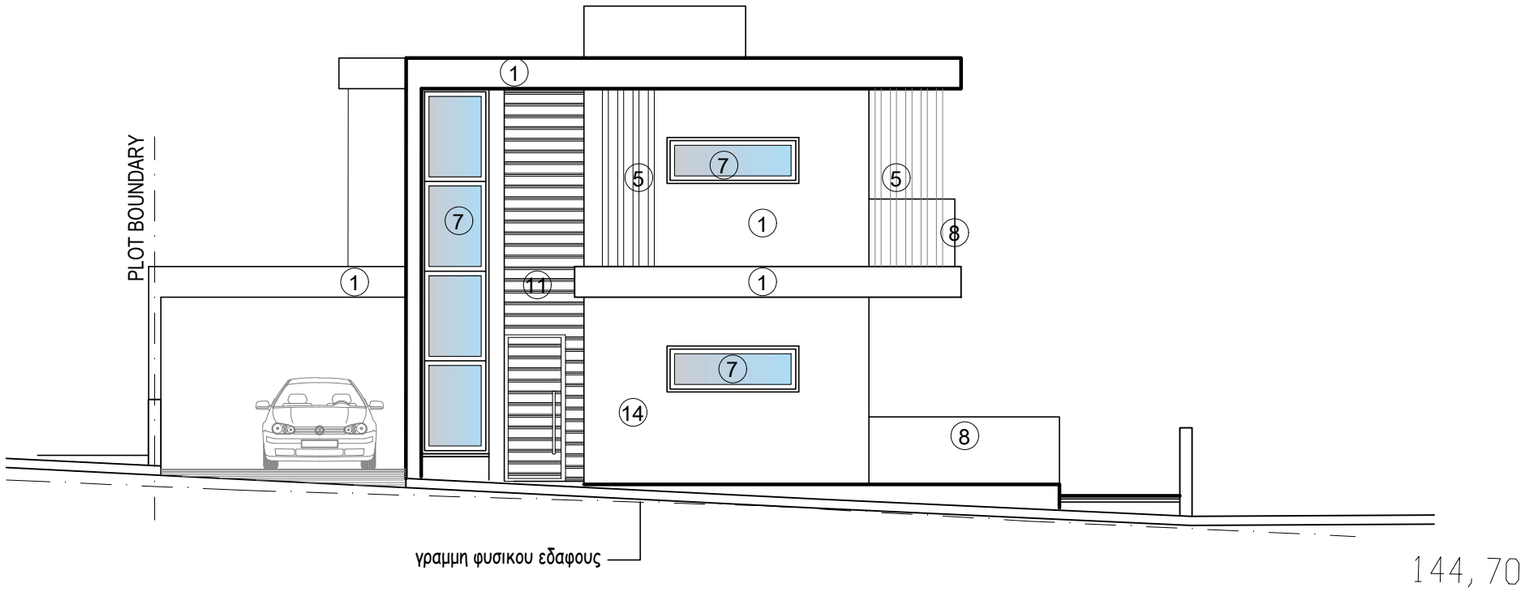


Βορειοδυτική Όψη

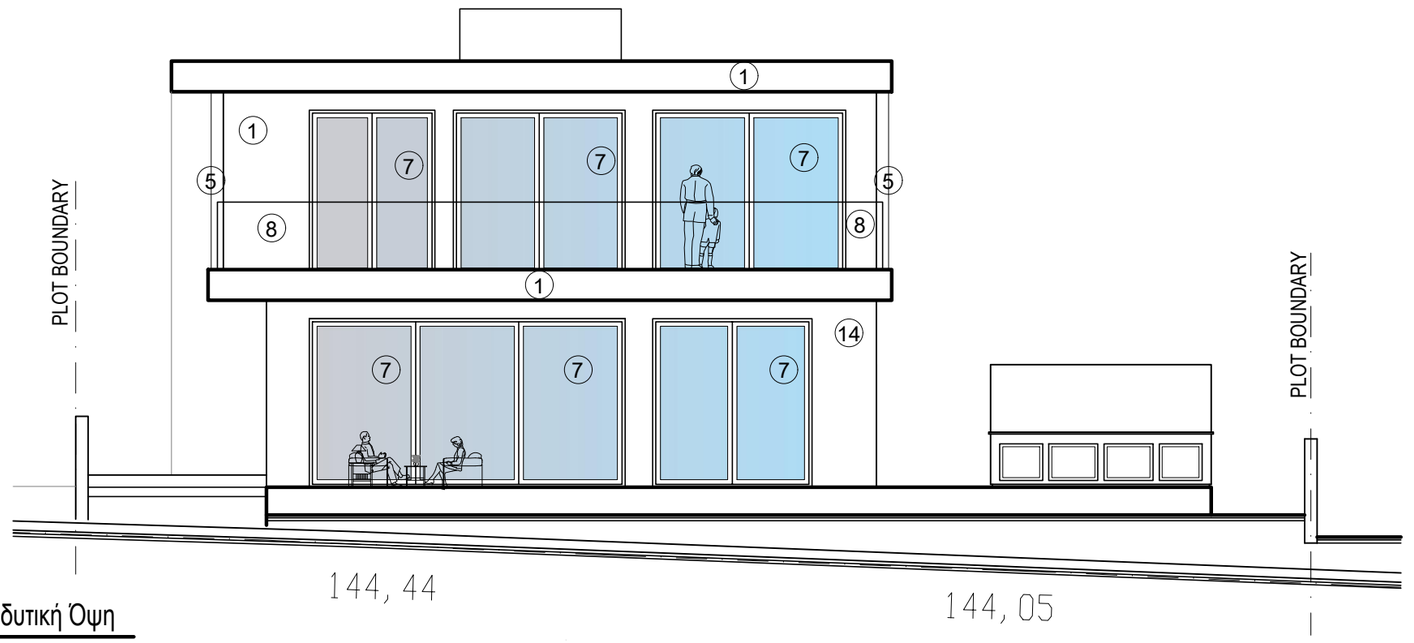

Νοτιοδυτική Όψη

ΕΡΓΟΔΟΤΗΣ: MEDOUSA CONSTUCTION	ΤΟΠΟΘΕΣΙΑ: Αναρίτα, Παφος	COMP.: Public / 0-Αρχιτεκτονικές μελέτες / 0-ANTONIS		νεοφ. νικολαιδη, 65 flora court- bl.A- γρ.201 παφος, 8011 τηλ. 26943487/26950071 fax 26941727 info@ak-antoniou.com akantoniou@cytanet.com.cy	Α & Κ ΑΝΤΩΝΙΟΥ ΑΡΧΙΤΕΚΤΟΝΕΣ ΜΗΧΑΝΙΚΟΙ Ε.Π.Ε. ΗΕ 415966	ΥΠΟΓΡΑΦΗ: ΣΦΡΑΓΙΔΑ : Α.Κ ΑΝΤΩΝΙΟΥ - ΑΡΧΙΤΕΚΤΟΝΕΣ ΜΗΧΑΝΙΚΟΙ Ε.Π.Ε. ΗΕ 415966
ΕΡΓΟ: συγκρότημα 19 κατοικιών	Α.Ε. 0/7341 Φ./Σχ. 51/23 τεμ. 373	ΑΡΧΕΙΟ: / TLOIZOY ANARITA 373/ ANARITA 1-19.dwg ΧΡΟΝΟΣ ΜΕΛΕΤΗΣ: Ιούνιος 2025			Όψεις	ΚΛΙΜ: 1:100 A3 ΑΡΙΘΜΟΣ ΣΧΕΔΙΟΥ: G3


Plot 7 350m2

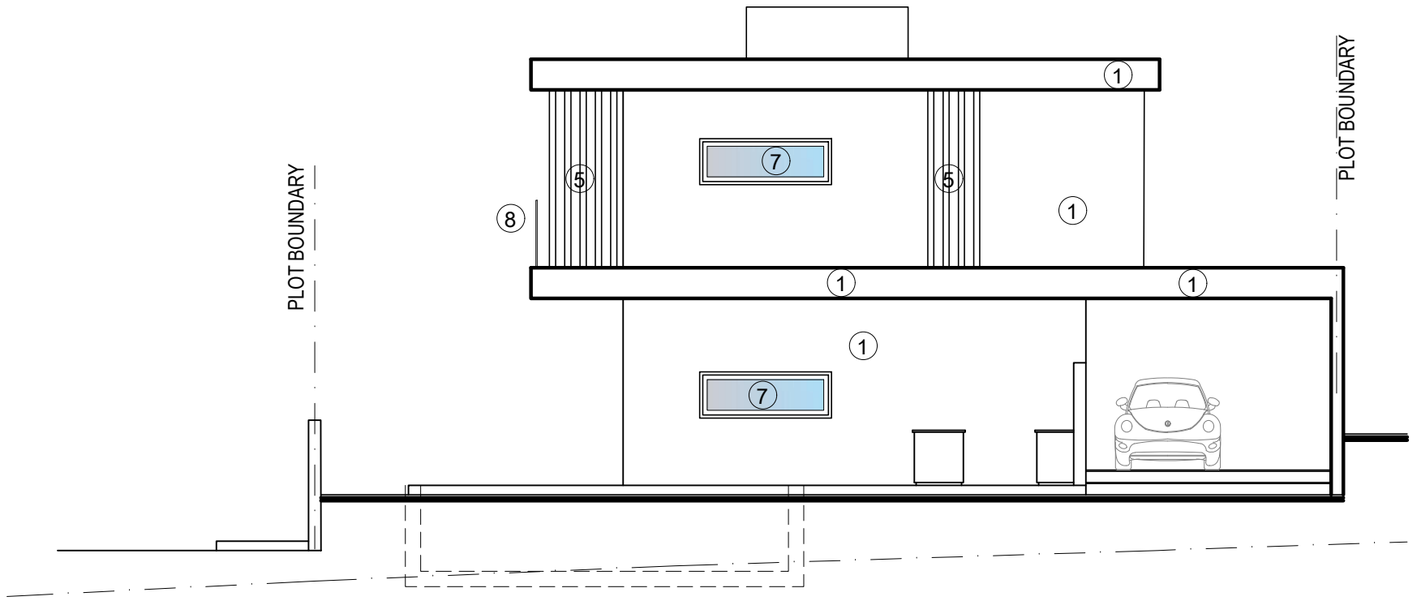

Νοτιοανατολική Όψη

MATERIALS


1. White Paint
2. Grey Paint
3. Fair-face Concrete
4. Board Formed Concrete
5. Louvers 5x20cm
6. Aluminium Cladding
7. Aluminium Windows
8. Glass Balustrate
8a. Glass Balustrate (with sandplasting)
9. Green wall
10. Deck
11. HPL
12. Timber Cladding
13. Alucobond
14. Stone Cladding

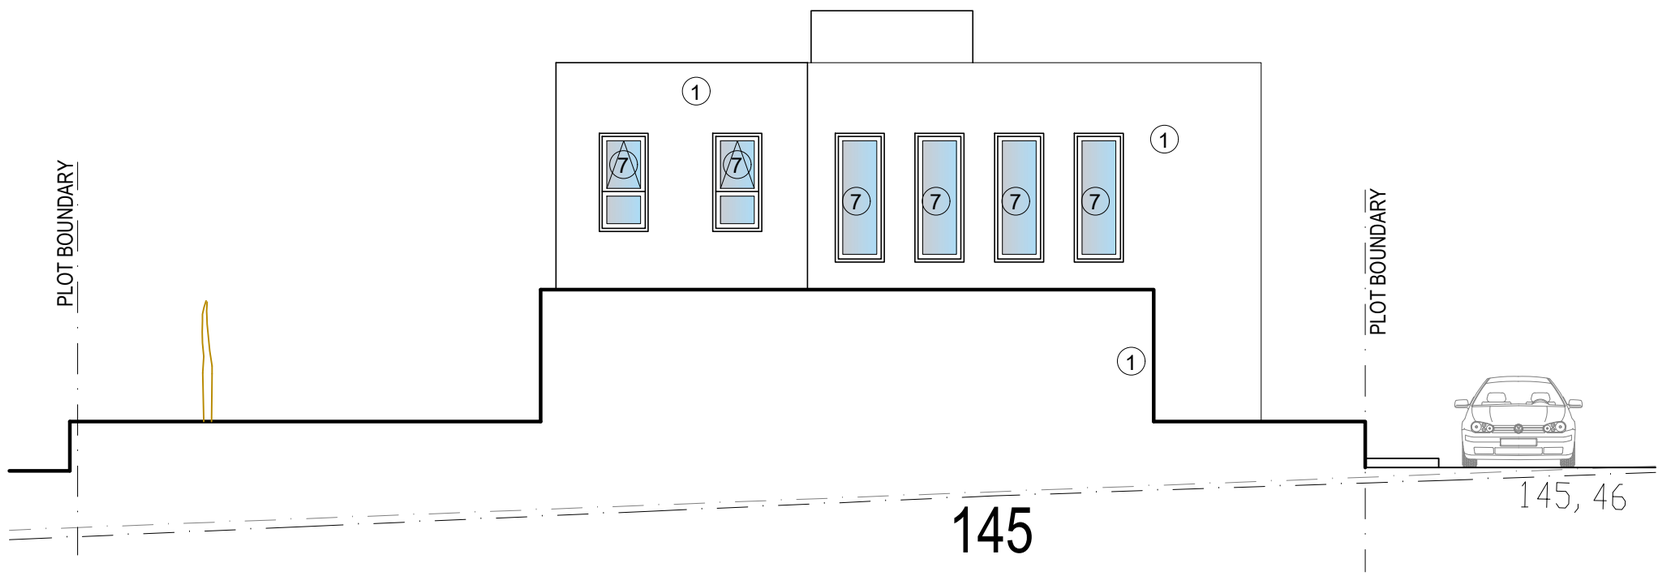

Βορειοανατολική Όψη


ΕΡΓΟΔΟΤΗΣ: MEDOUSA CONSTUCTION	ΤΟΠΟΘΕΣΙΑ: Αναρίτα, Παφος	COMP.: Public / 0-Αρχιτεκτονικές μελέτες / 0-ANTONIS		νεοφ. νικολαιδη, 65 flora court- bl.A- γρ.201 παφος, 8011 τηλ. 26943487/26950071 fax 26941727 info@ak-antoniou.com akantoniou@cytanet.com.cy	Α & Κ ΑΝΤΩΝΙΟΥ ΑΡΧΙΤΕΚΤΟΝΕΣ ΜΗΧΑΝΙΚΟΙ Ε.Π.Ε. ΗΕ 415966	ΥΠΟΓΡΑΦΗ: ΣΦΡΑΓΙΔΑ : Α.Κ ΑΝΤΩΝΙΟΥ - ΑΡΧΙΤΕΚΤΟΝΕΣ ΜΗΧΑΝΙΚΟΙ Ε.Π.Ε. ΗΕ 415966
ΕΡΓΟ: συγκρότημα 19 κατοικιών	Α.Ε. 0/7341	ΑΡΧΕΙΟ: / TLOIZOY ANARITA 373/ ANARITA 1-19.dwg				
	Φ./Σχ. 51/23 τεμ. 373	ΧΡΟΝΟΣ ΜΕΛΕΤΗΣ: Ιούνιος 2025			Όψεις	ΚΛΙΜ: 1:100 A3 ΑΡΙΘΜΟΣ ΣΧΕΔΙΟΥ: G4

Plot 7 350m2

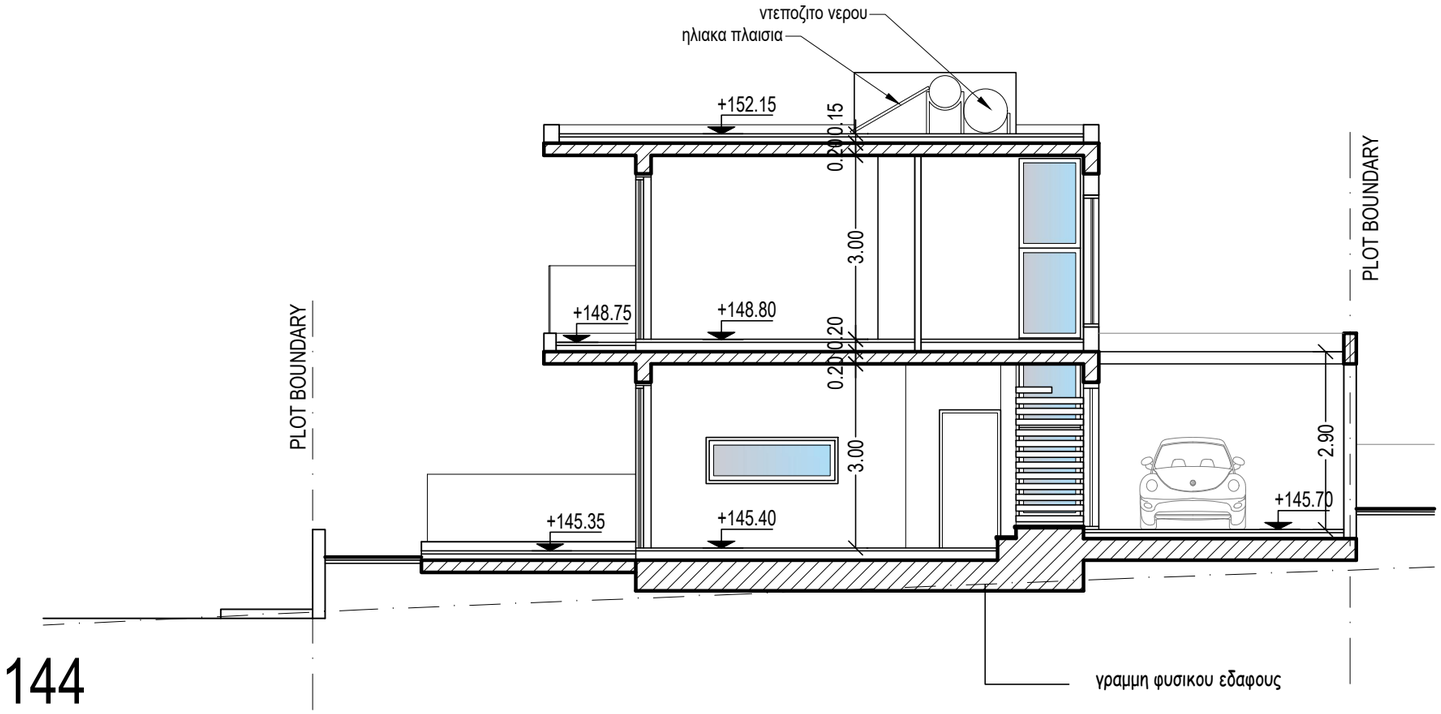

144

Τομή Α-Α

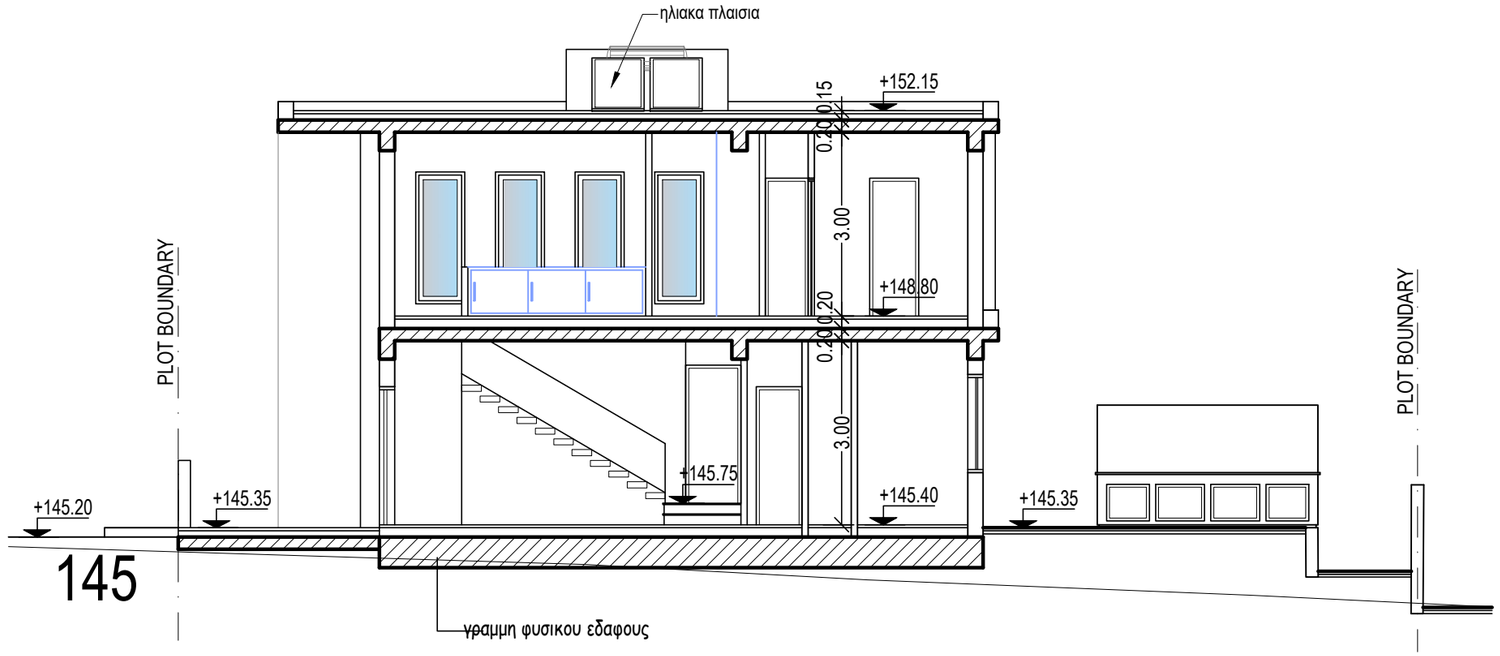


145

Τομή Β-Β

ΕΡΓΟΔΟΤΗΣ: MEDOUSA CONSTUCTION	ΤΟΠΟΘΕΣΙΑ: Αναρίτα, Παφος	COMP.: Public / 0-Αρχιτεκτονικές μελέτες / 0-ANTONIS ΑΡΧΕΙΟ: / TLOIZOY ANARITA 373/ ANARITA 1-19.dwg		νεοφ. νικολαιδη, 65 flora court- bl.A- γρ.201 παφος, 8011 τηλ. 26943487/26950071 fax 26941727 info@ak-antoniou.com akantoniou@cytanet.com.cy	Α & Κ ΑΝΤΩΝΙΟΥ ΑΡΧΙΤΕΚΤΟΝΕΣ ΜΗΧΑΝΙΚΟΙ Ε.Π.Ε. ΗΕ 415966	ΥΠΟΓΡΑΦΗ: ΣΦΡΑΓΙΔΑ : Α.Κ ΑΝΤΩΝΙΟΥ - ΑΡΧΙΤΕΚΤΟΝΕΣ ΜΗΧΑΝΙΚΟΙ Ε.Π.Ε. ΗΕ 415966
ΕΡΓΟ: συγκρότημα 19 κατοικιών	Α.Ε. 0/7341 Φ./Σχ. 51/23 τεμ. 373	ΧΡΟΝΟΣ ΜΕΛΕΤΗΣ: Ιούνιος 2025			Τομές	ΚΛΙΜ: 1:100 A3 ΑΡΙΘΜΟΣ ΣΧΕΔΙΟΥ: G4


Plot 8 344.5m2

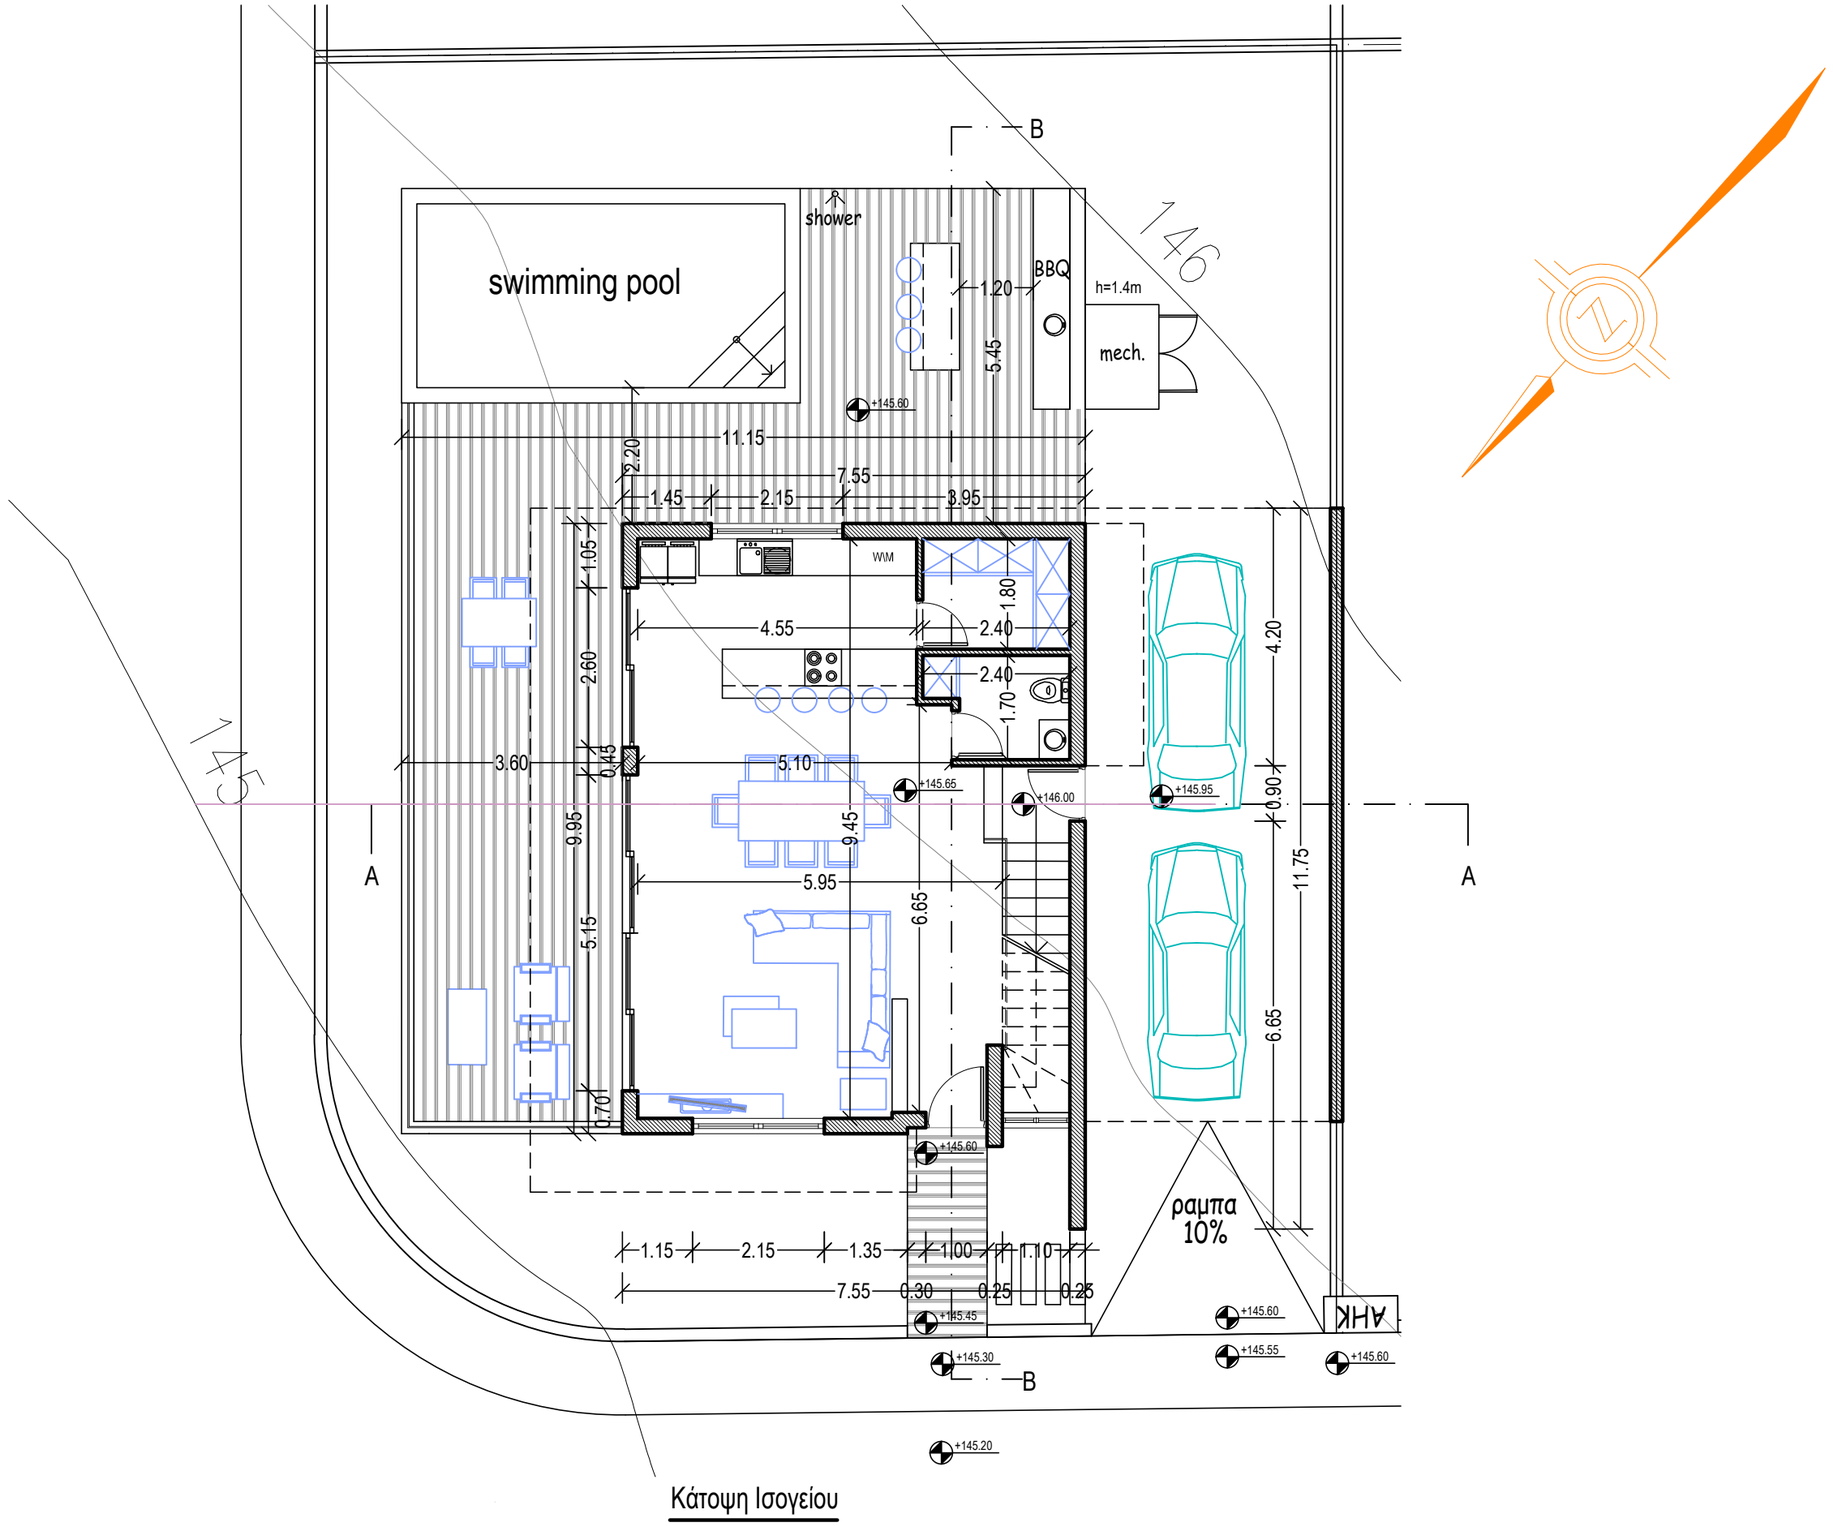

Κάτοψη Ισογείου

ΕΡΓΟΔΟΤΗΣ: MEDOUSA CONSTUCTION	ΤΟΠΟΘΕΣΙΑ: Αναρίτα, Παφος	COMP.: Public / 0-Αρχιτεκτονικές μελέτες / 0-ANTONIS		νεοφ. νικολαιδη, 65 flora court- bl.A- γρ.201 παφος, 8011 τηλ. 26943487/26950071 fax 26941727 info@ak-antoniou.com akantoniou@cytanet.com.cy	A & K ΑΝΤΩΝΙΟΥ ΑΡΧΙΤΕΚΤΟΝΕΣ ΜΗΧΑΝΙΚΟΙ Ε.Π.Ε. ΗΕ 415966	ΥΠΟΓΡΑΦΗ: ΣΦΡΑΓΙΔΑ : Α.Κ ΑΝΤΩΝΙΟΥ - ΑΡΧΙΤΕΚΤΟΝΕΣ ΜΗΧΑΝΙΚΟΙ Ε.Π.Ε. ΗΕ 415966
		ΑΡΧΕΙΟ: / TLOIZOY ANARITA 373/ ANARITA 1-19.dwg				
ΕΡΓΟ: συγκρότημα 19 κατοικιών	Α.Ε. 0/7341 Φ./Σχ. 51/23 τεμ. 373	ΧΡΟΝΟΣ ΜΕΛΕΤΗΣ: Ιούνιος 2025			Κάτοψη Ισογείου	ΚΛΙΜ: 1:100 A3 ΑΡΙΘΜΟΣ ΣΧΕΔΙΟΥ: H1

Plot 8 344.5m2

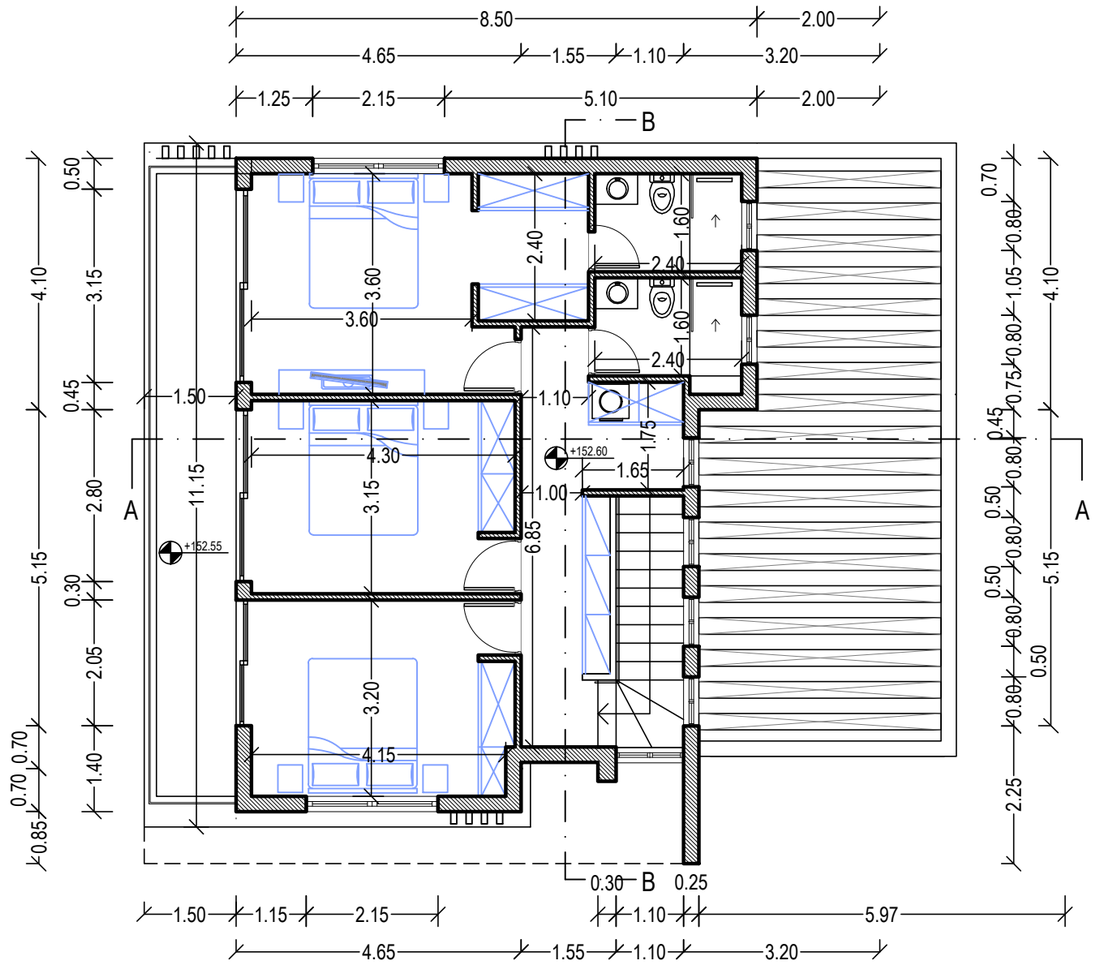


Κάτοψη Ορόφου



Κάτοψη Οροφής

ΕΡΓΟΔΟΤΗΣ: MEDOUSA CONSTUCTION	ΤΟΠΟΘΕΣΙΑ: Αναρίτα, Παφος	COMP.: Public / 0-Αρχιτεκτονικές μελέτες / 0-ANTONIS ΑΡΧΕΙΟ: / TLOIZOY ANARITA 373/ ANARITA 1-19.dwg		νεοφ. νικολαιδη, 65 flora court- bl.A- γρ.201 παφος, 8011 τηλ. 26943487/26950071 fax 26941727 info@ak-antoniou.com akantoniou@cytanet.com.cy	Α & Κ ΑΝΤΩΝΙΟΥ ΑΡΧΙΤΕΚΤΟΝΕΣ ΜΗΧΑΝΙΚΟΙ Ε.Π.Ε. ΗΕ 415966	ΥΠΟΓΡΑΦΗ: ΣΦΡΑΓΙΔΑ : Α.Κ ΑΝΤΩΝΙΟΥ - ΑΡΧΙΤΕΚΤΟΝΕΣ ΜΗΧΑΝΙΚΟΙ Ε.Π.Ε. ΗΕ 415966
ΕΡΓΟ: συγκρότημα 19 κατοικιών	Α.Ε. 0/7341 Φ./Σχ. 51/23 τεμ. 373	ΧΡΟΝΟΣ ΜΕΛΕΤΗΣ: Ιούνιος 2025			Κάτοψη Ορόφου Κάτοψη Οροφής	ΚΛΙΜ: 1:100 A3 ΑΡΙΘΜΟΣ ΣΧΕΔΙΟΥ: H2


Plot 8 344.5m2

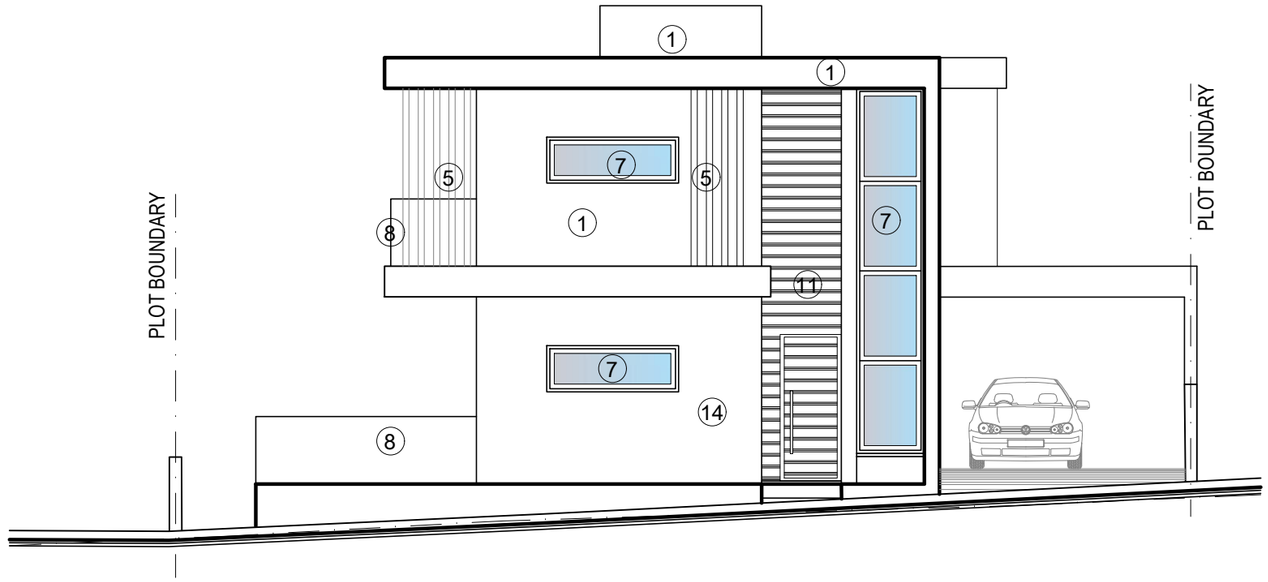

Νοτιοανατολική Όψη

MATERIALS

1. White Paint
2. Grey Paint
3. Fair-face Concrete
4. Board Formed Concrete
5. Louvers 5x20cm
6. Aluminium Cladding
7. Aluminium Windows
8. Glass Balustrate
8a. Glass Balustrate (with sandplasting)
9. Green wall
10. Deck
11. HPL
12. Timber Cladding
13. Alucobond
14. Stone Cladding

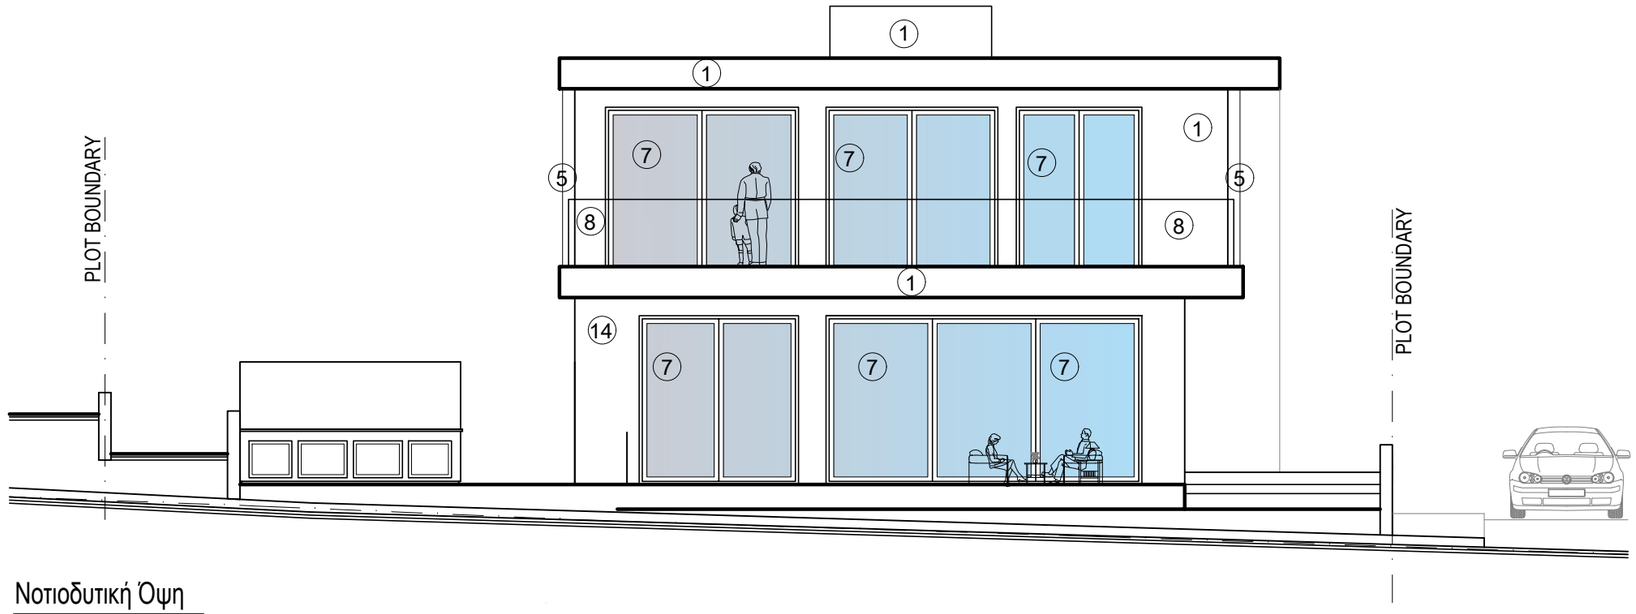


Νοτιοδυτική Όψη

ΕΡΓΟΔΟΤΗΣ: MEDOUSA CONSTUCTION	ΤΟΠΟΘΕΣΙΑ: Αναρίτα, Παφος	COMP.: Public / 0-Αρχιτεκτονικές μελέτες / 0-ANTONIS ΑΡΧΕΙΟ: / TLOIZOY ANARITA 373/ ANARITA 1-19.dwg		νεοφ. νικολαιδη, 65 flora court- bl.A- γρ.201 παφος, 8011 τηλ. 26943487/26950071 fax 26941727 info@ak-antoniou.com akantoniou@cytanet.com.cy	Α & Κ ΑΝΤΩΝΙΟΥ ΑΡΧΙΤΕΚΤΟΝΕΣ ΜΗΧΑΝΙΚΟΙ Ε.Π.Ε. ΗΕ 415966	ΥΠΟΓΡΑΦΗ: ΣΦΡΑΓΙΔΑ : Α.Κ ΑΝΤΩΝΙΟΥ - ΑΡΧΙΤΕΚΤΟΝΕΣ ΜΗΧΑΝΙΚΟΙ Ε.Π.Ε. ΗΕ 415966
ΕΡΓΟ: συγκρότημα 19 κατοικιών	Α.Ε. 0/7341 Φ./Σχ. 51/23 τεμ. 373	ΧΡΟΝΟΣ ΜΕΛΕΤΗΣ: Ιούνιος 2025			Όψεις	ΚΛΙΜ: 1:100 A3 ΑΡΙΘΜΟΣ ΣΧΕΔΙΟΥ: H3


Plot 8 344.5m2

MATERIALS

1. White Paint
2. Grey Paint
3. Fair-face Concrete
4. Board Formed Concrete
5. Louvers 5x20cm
6. Aluminium Cladding
7. Aluminium Windows
8. Glass Balustrate
8a. Glass Balustrate (with sandplasting)
9. Green wall
10. Deck
11. HPL
12. Timber Cladding
13. Alucobond
14. Stone Cladding

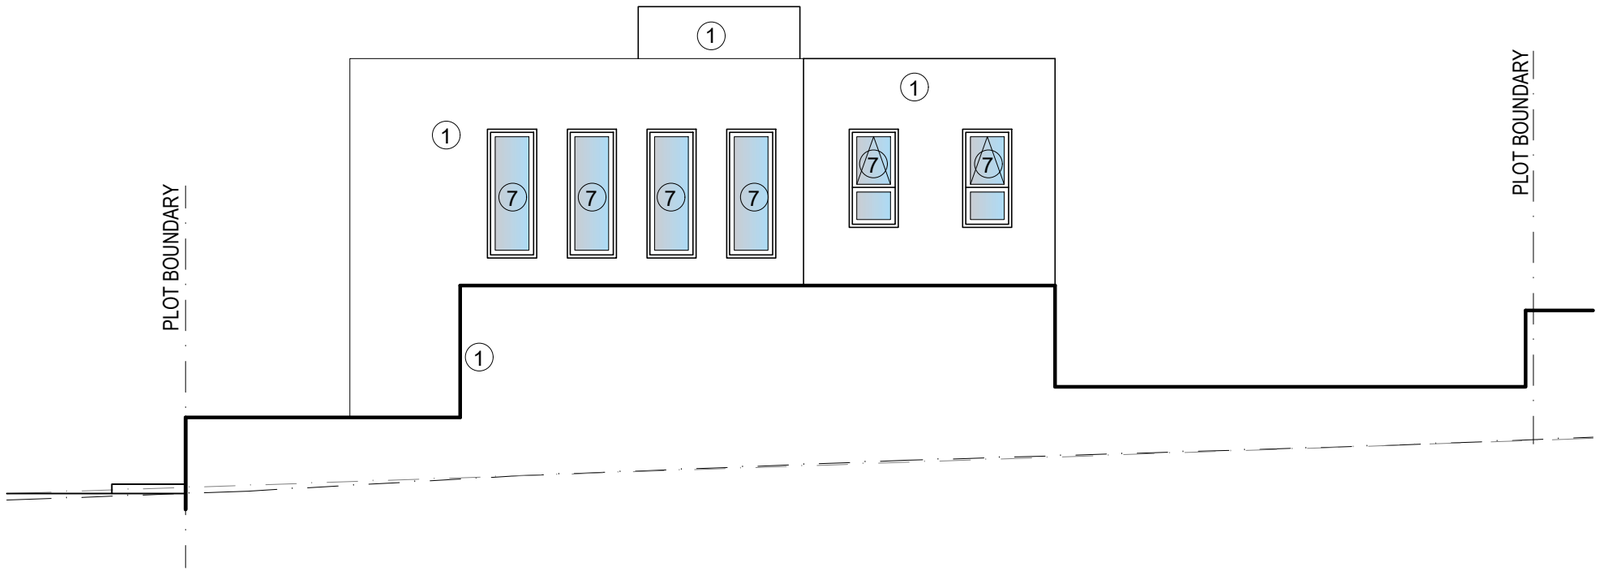


Βορειοανατολική Όψη

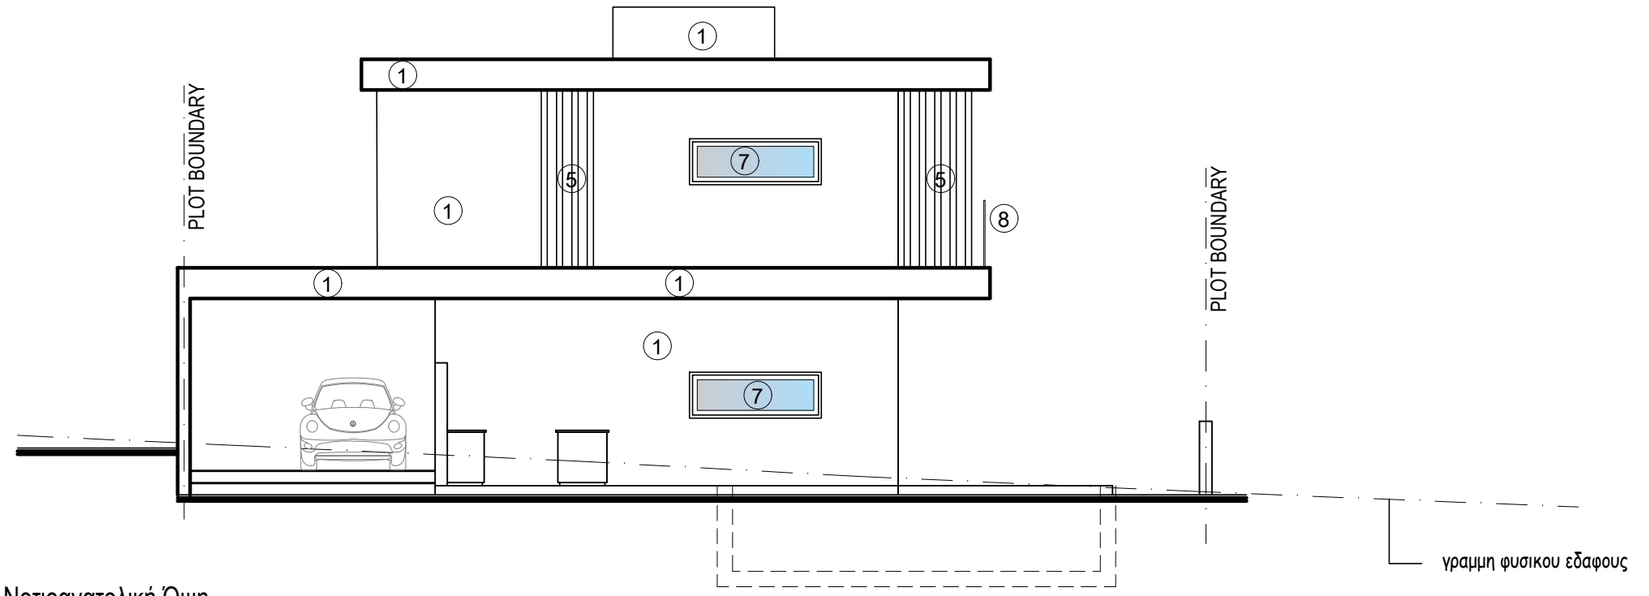


Νοτιοανατολική Όψη

ΕΡΓΟΔΟΤΗΣ: MEDOUSA CONSTUCTION	ΤΟΠΟΘΕΣΙΑ: Αναρίτα, Παφος	COMP.: Public / 0-Αρχιτεκτονικές μελέτες / 0-ANTONIS		νεοφ. νικολαιδη, 65 flora court- bl.A- γρ.201 παφος, 8011 τηλ. 26943487/26950071 fax 26941727 info@ak-antoniou.com akantoniou@cytanet.com.cy	A & K ΑΝΤΩΝΙΟΥ ΑΡΧΙΤΕΚΤΟΝΕΣ ΜΗΧΑΝΙΚΟΙ Ε.Π.Ε. ΗΕ 415966	ΥΠΟΓΡΑΦΗ: ΣΦΡΑΓΙΔΑ : A.K ΑΝΤΩΝΙΟΥ - ΑΡΧΙΤΕΚΤΟΝΕΣ ΜΗΧΑΝΙΚΟΙ Ε.Π.Ε. ΗΕ 415966
ΕΡΓΟ: συγκρότημα 19 κατοικιών	Α.Ε. 0/7341 Φ./Σχ. 51/23 τεμ. 373	ΑΡΧΕΙΟ: / TLOIZOY ANARITA 373/ ANARITA 1-19.dwg ΧΡΟΝΟΣ ΜΕΛΕΤΗΣ: Ιούνιος 2025			Όψεις	ΚΛΙΜ: 1:100 A3 ΑΡΙΘΜΟΣ ΣΧΕΔΙΟΥ: H4

Plot 8 344.5m2

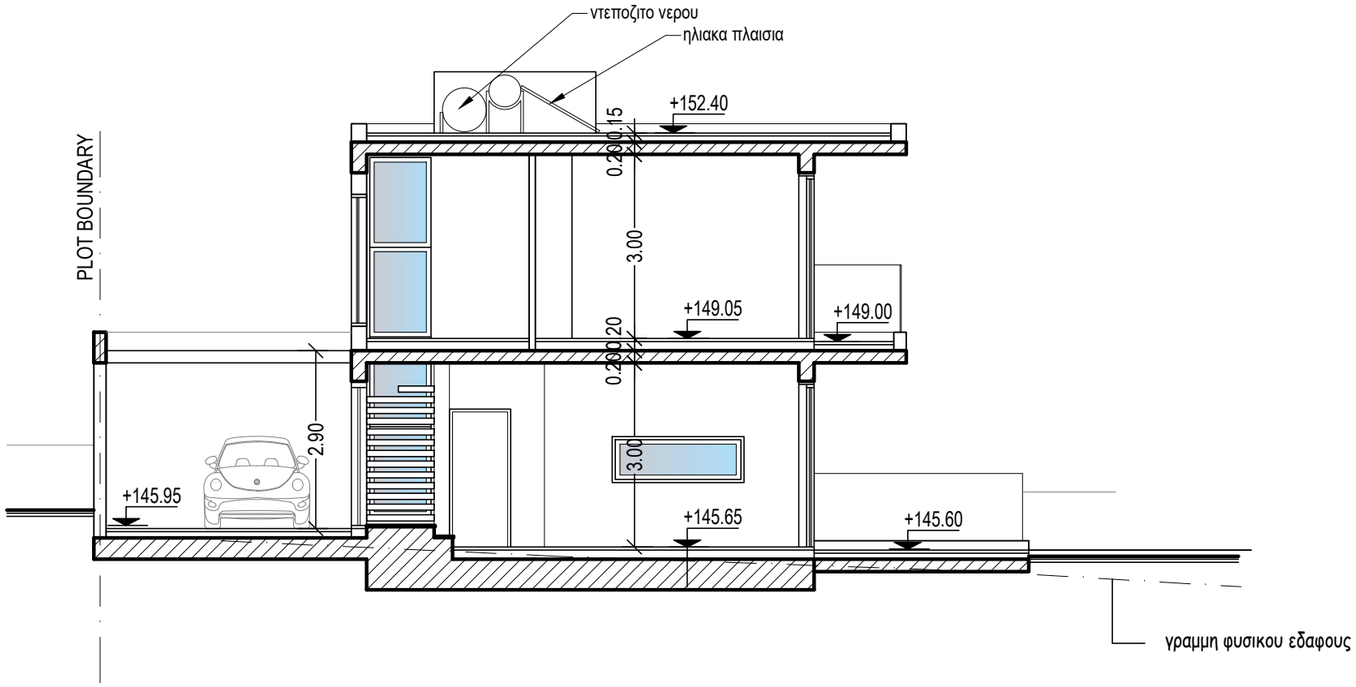


Τομή Α-Α

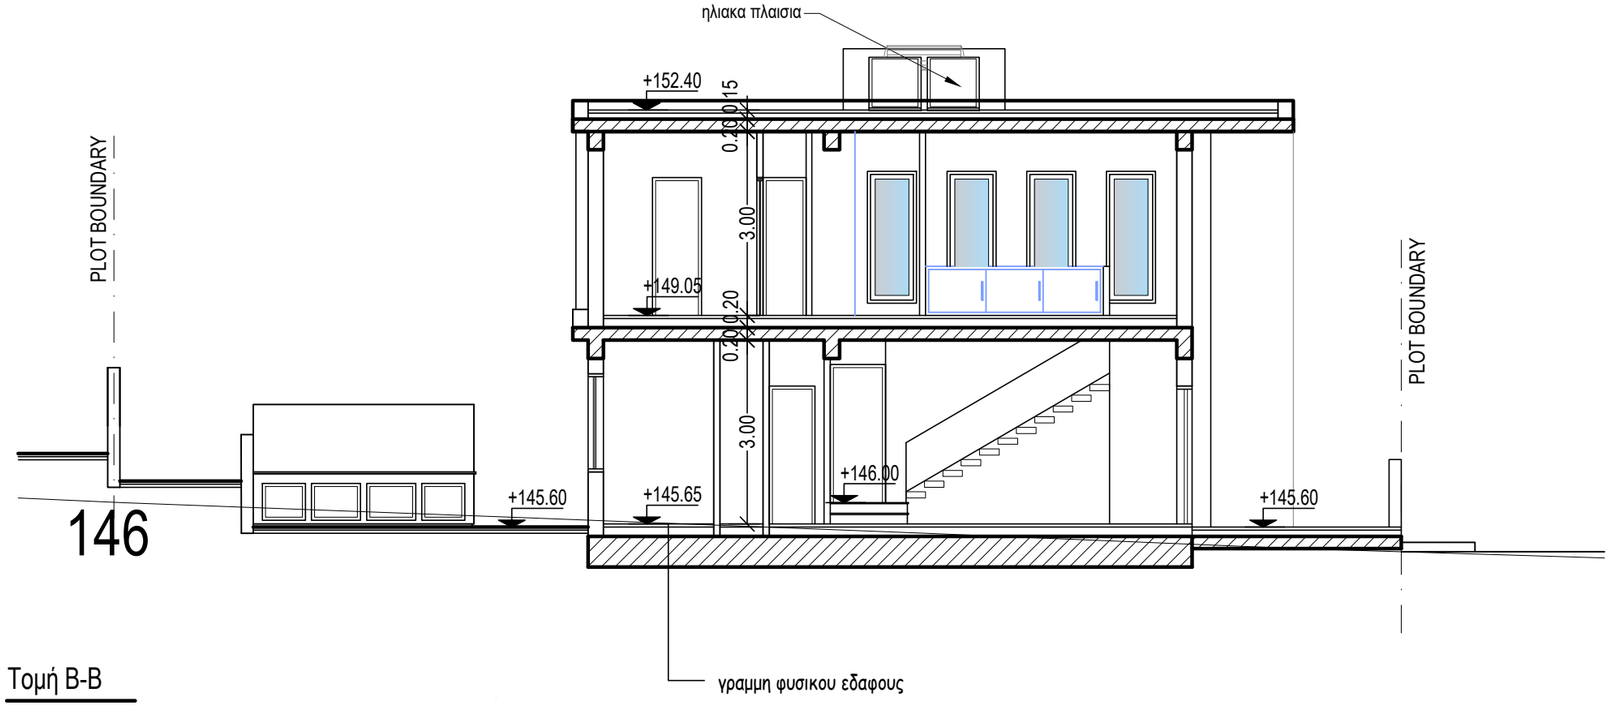

Τομή Β-Β

ΕΡΓΟΔΟΤΗΣ: MEDOUSA CONSTUCTION	ΤΟΠΟΘΕΣΙΑ: Αναρίτα, Παφος	COMP.: Public / 0-Αρχιτεκτονικές μελέτες / 0-ANTONIS		νεοφ. νικολαιδη, 65 flora court- bl.A- γρ.201 παφος, 8011 τηλ. 26943487/26950071 fax 26941727 info@ak-antoniou.com akantoniou@cytanet.com.cy	Α & Κ ΑΝΤΩΝΙΟΥ ΑΡΧΙΤΕΚΤΟΝΕΣ ΜΗΧΑΝΙΚΟΙ Ε.Π.Ε. ΗΕ 415966	ΥΠΟΓΡΑΦΗ: ΣΦΡΑΓΙΔΑ : Α.Κ ΑΝΤΩΝΙΟΥ - ΑΡΧΙΤΕΚΤΟΝΕΣ ΜΗΧΑΝΙΚΟΙ Ε.Π.Ε. ΗΕ 415966
ΕΡΓΟ: συγκρότημα 19 κατοικιών	Α.Ε. 0/7341 Φ./Σχ. 51/23 τεμ. 373	ΑΡΧΕΙΟ: / TLOIZOY ANARITA 373/ ANARITA 1-19.dwg ΧΡΟΝΟΣ ΜΕΛΕΤΗΣ: Ιούνιος 2025			Τομές	ΚΛΙΜ: 1:100 A3 ΑΡΙΘΜΟΣ ΣΧΕΔΙΟΥ: H5


Plot 9 350m2

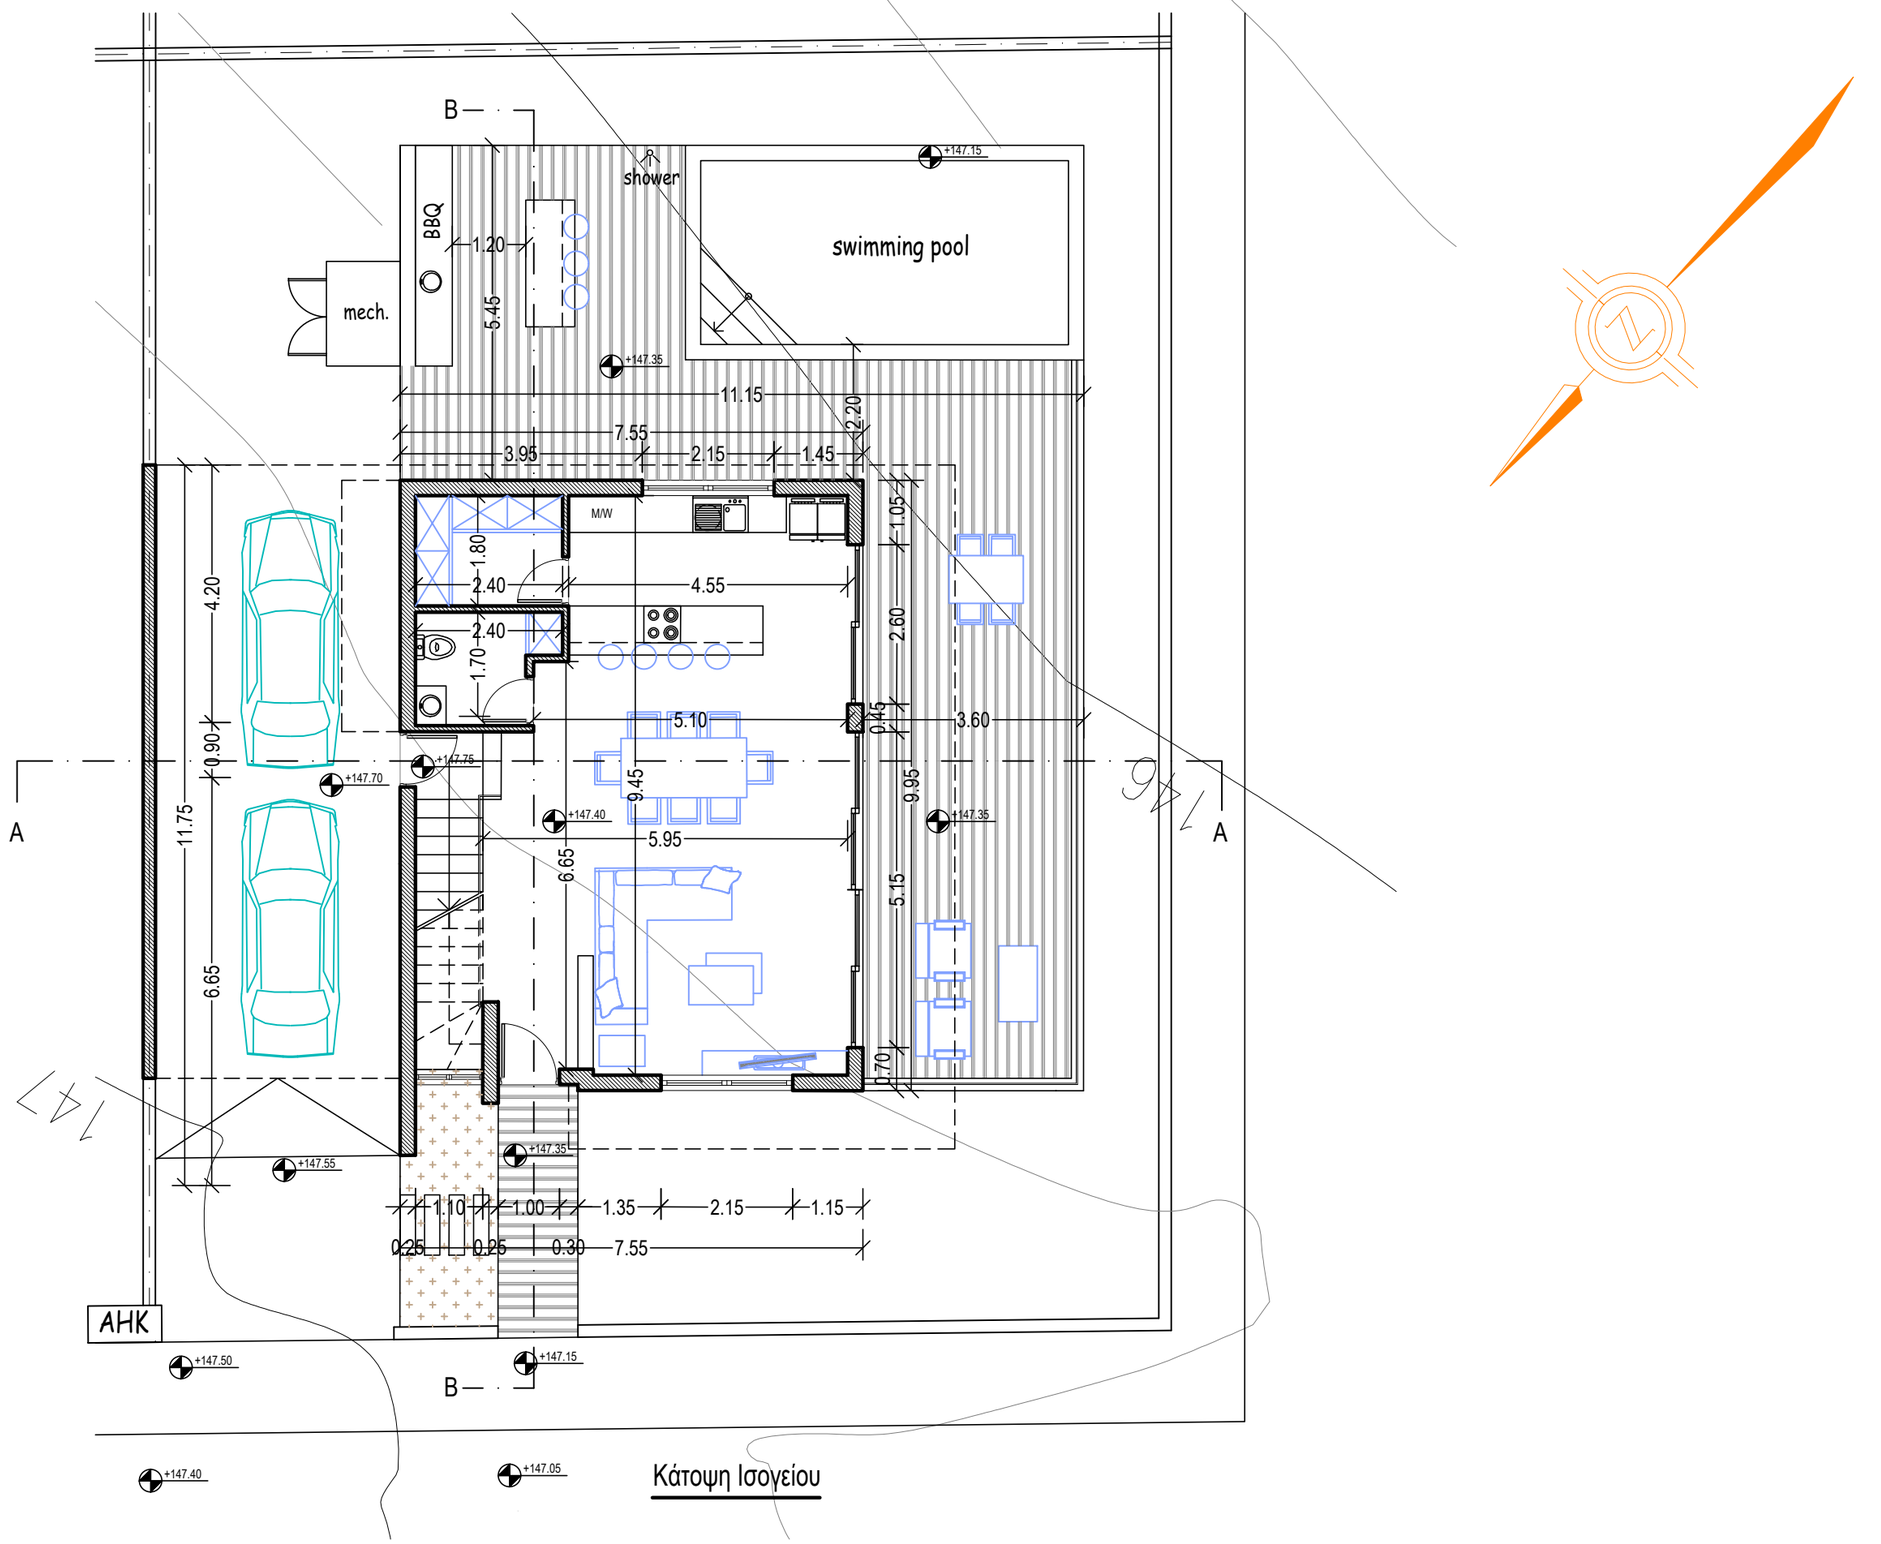


Κάτοψη Ισογείου

ΕΡΓΟΔΟΤΗΣ: MEDOUSA CONSTUCTION	ΤΟΠΟΘΕΣΙΑ: Αναρίτα, Παφος	COMP.: Public / 0-Αρχιτεκτονικές μελέτες / 0-ANTONIS ΑΡΧΕΙΟ: / TLOIZOY ANARITA 373/ ANARITA 1-19.dwg		νεοφ. νικολαιδη, 65 flora court- bl.A- γρ.201 παφος, 8011 τηλ. 26943487/26950071 fax 26941727 info@ak-antoniou.com akantoniou@cytanet.com.cy	Α & Κ ΑΝΤΩΝΙΟΥ ΑΡΧΙΤΕΚΤΟΝΕΣ ΜΗΧΑΝΙΚΟΙ Ε.Π.Ε. ΗΕ 415966	ΥΠΟΓΡΑΦΗ: ΣΦΡΑΓΙΔΑ : Α.Κ ΑΝΤΩΝΙΟΥ - ΑΡΧΙΤΕΚΤΟΝΕΣ ΜΗΧΑΝΙΚΟΙ Ε.Π.Ε. ΗΕ 415966
ΕΡΓΟ: συγκρότημα 19 κατοικιών	Α.Ε. 0/7341 Φ./Σχ. 51/23 τεμ. 373	ΧΡΟΝΟΣ ΜΕΛΕΤΗΣ: Ιούνιος 2025			Κάτοψη Ισογείου	ΚΛΙΜ: 1:100 A3 ΑΡΙΘΜΟΣ ΣΧΕΔΙΟΥ: 11

Plot 9 350m2

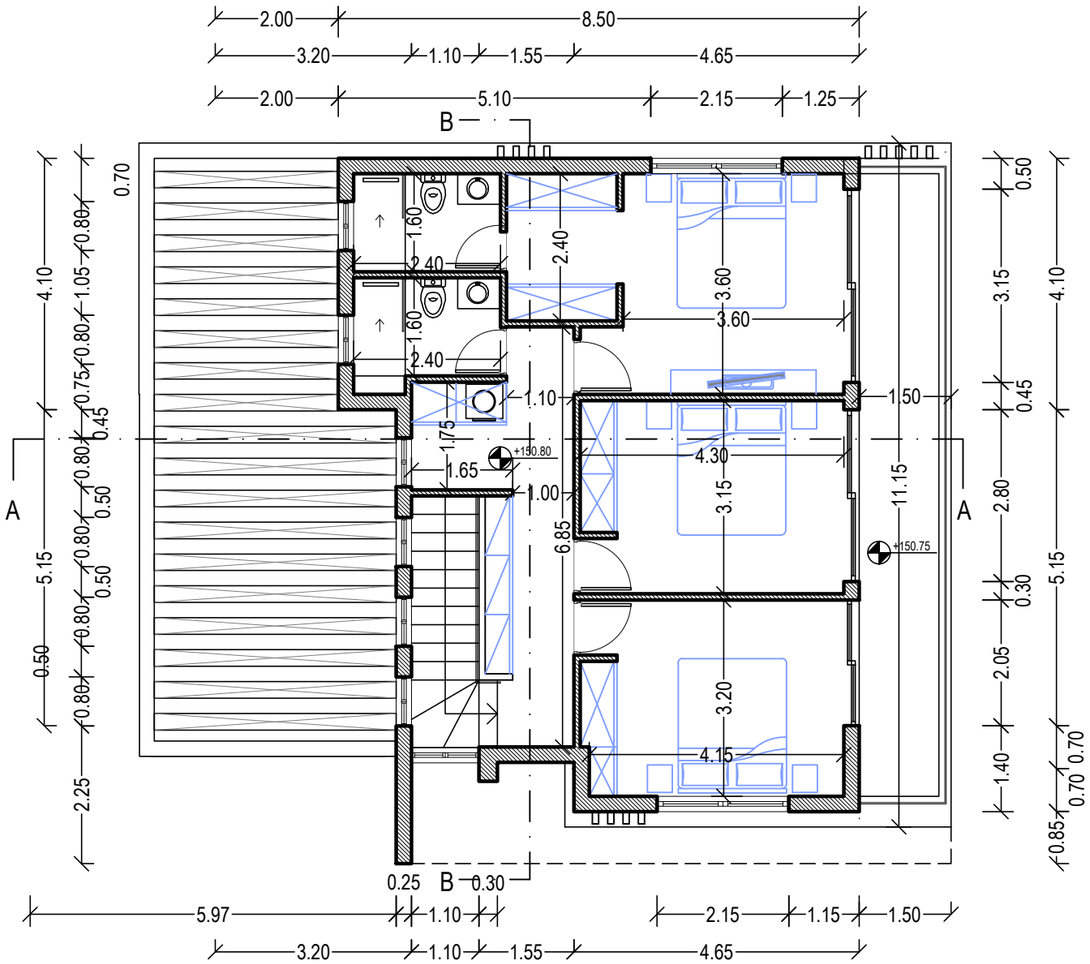

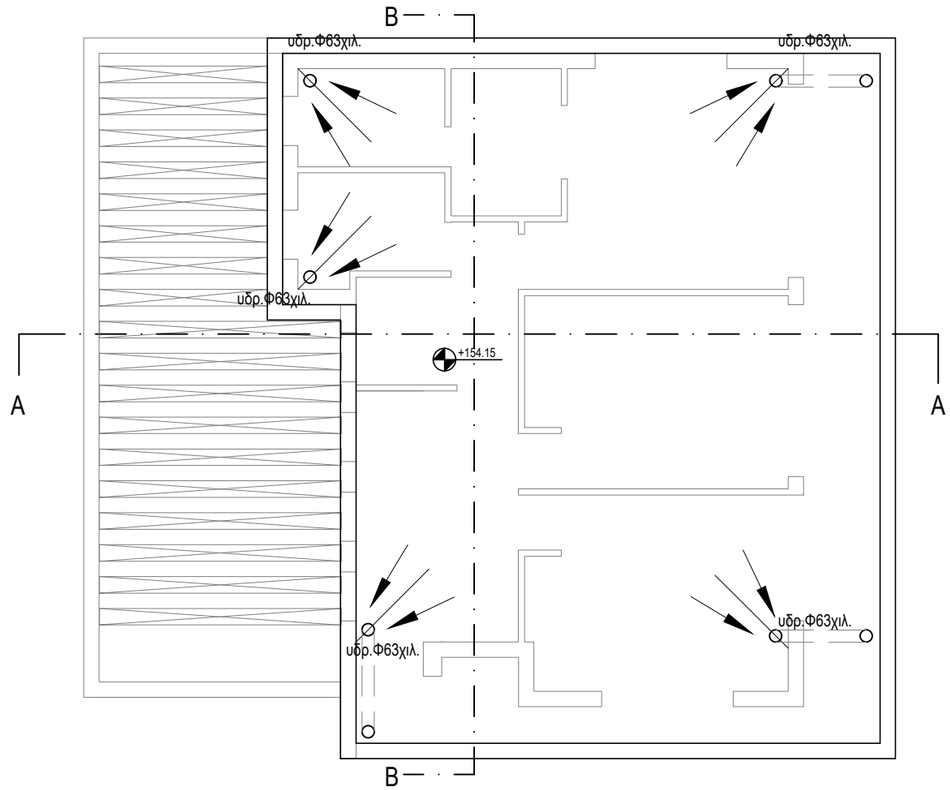

Κάτοψη Ορόφου


Κάτοψη Οροφής

ΕΡΓΟΔΟΤΗΣ: MEDOUSA CONSTUCTION	ΤΟΠΟΘΕΣΙΑ: Αναρίτα, Παφος	COMP.: Public / 0-Αρχιτεκτονικές μελέτες / 0-ANTONIS		νεοφ. νικολαιδη, 65 flora court- bl.A- γρ.201 παφος, 8011 τηλ. 26943487/26950071 fax 26941727 info@ak-antoniou.com akantoniou@cytanet.com.cy	Α & Κ ΑΝΤΩΝΙΟΥ ΑΡΧΙΤΕΚΤΟΝΕΣ ΜΗΧΑΝΙΚΟΙ Ε.Π.Ε. ΗΕ 415966	ΥΠΟΓΡΑΦΗ: ΣΦΡΑΓΙΔΑ : Α.Κ ΑΝΤΩΝΙΟΥ - ΑΡΧΙΤΕΚΤΟΝΕΣ ΜΗΧΑΝΙΚΟΙ Ε.Π.Ε. ΗΕ 415966
ΕΡΓΟ: συγκρότημα 19 κατοικιών	Α.Ε. 0/7341	ΑΡΧΕΙΟ: / TLOIZOY ANARITA 373/ ANARITA 1-19.dwg				
	Φ./Σχ. 51/23 τεμ. 373	ΧΡΟΝΟΣ ΜΕΛΕΤΗΣ: Ιούνιος 2025			Κάτοψη Ορόφου Κάτοψη Οροφής	ΚΛΙΜ: 1:100 Α3 — ΑΡΙΘΜΟΣ ΣΧΕΔΙΟΥ: 12


Plot 9 350m2

MATERIALS

1. White Paint
2. Grey Paint
3. Fair-face Concrete
4. Board Formed Concrete
5. Louvers 5x20cm
6. Aluminium Cladding
7. Aluminium Windows
8. Glass Balustrate
8a. Glass Balustrate (with sandplasting)
9. Green wall
10. Deck
11. HPL
12. Timber Cladding
13. Alucobond
14. Stone Cladding

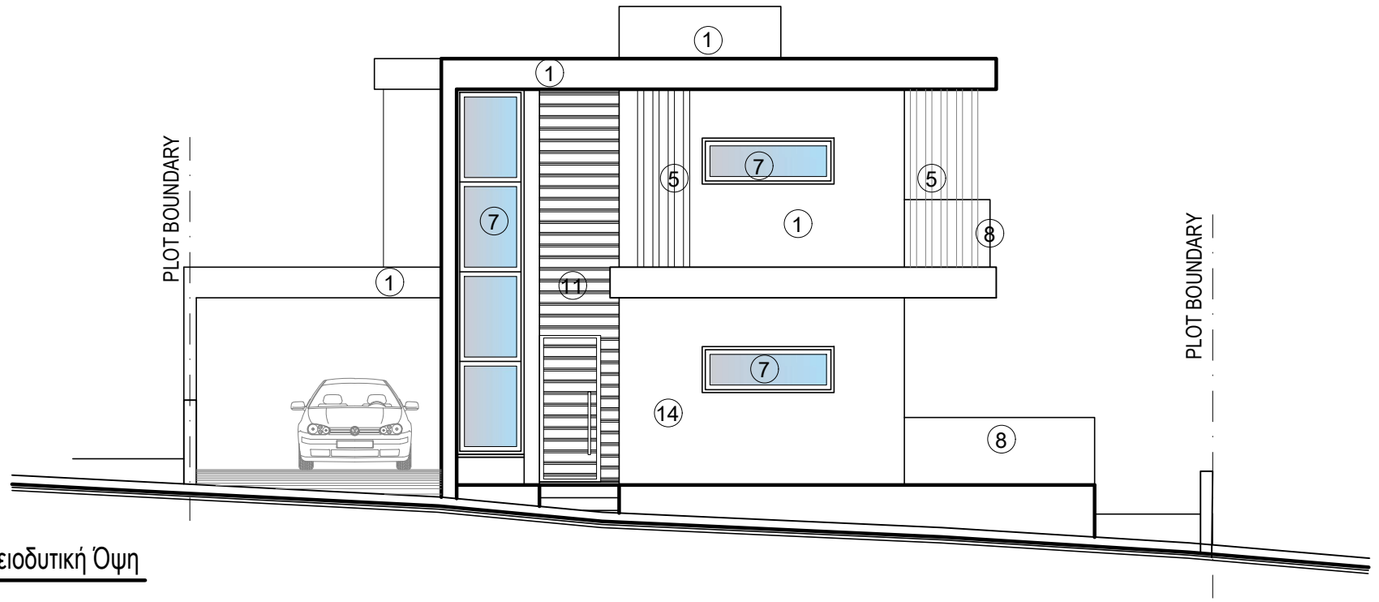

Βορειοδυτική Όψη

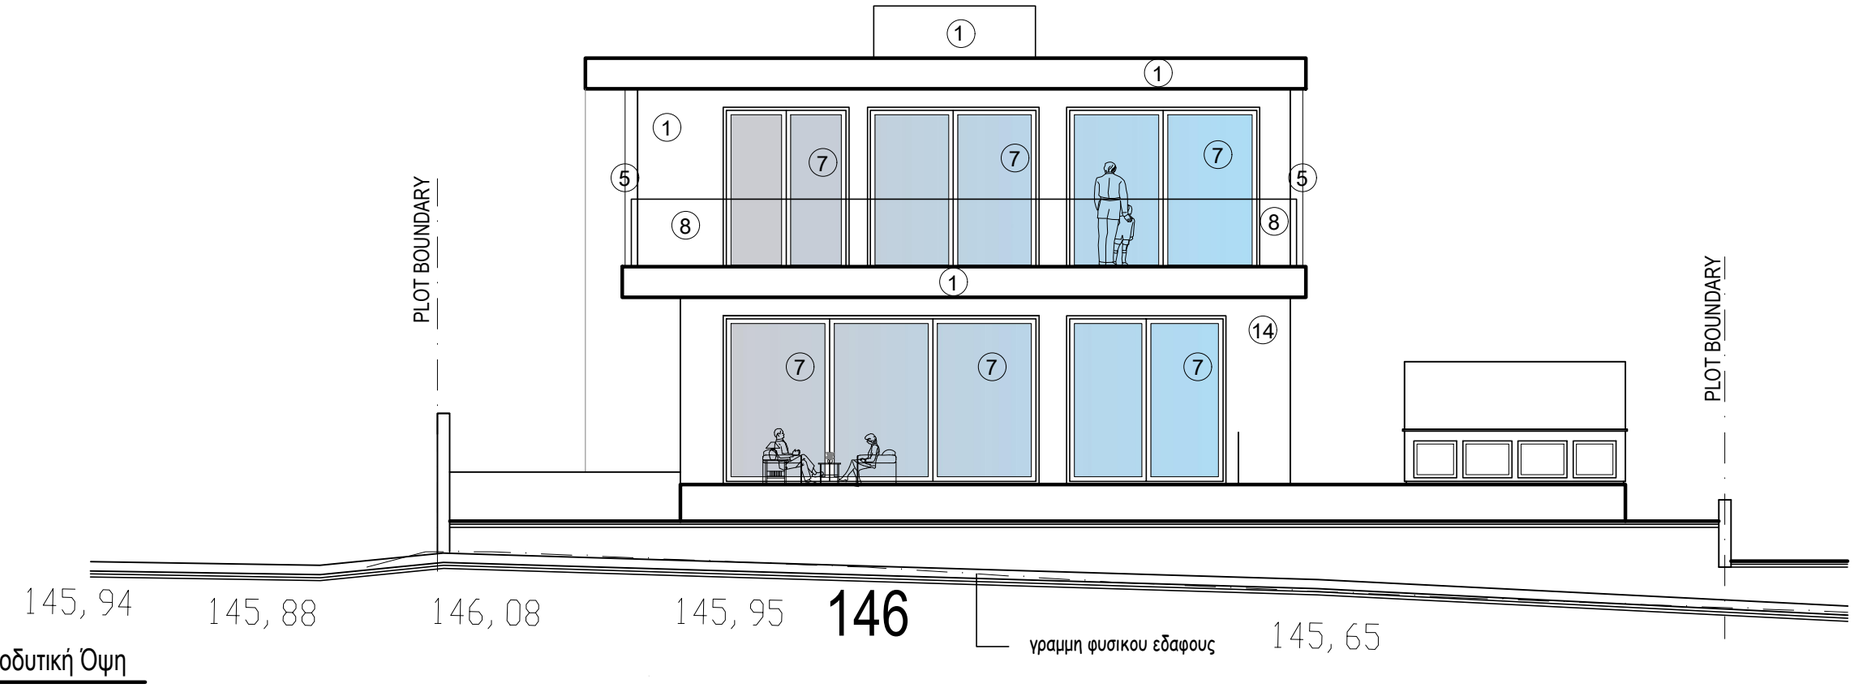


Νοτιοδυτική Όψη

ΕΡΓΟΔΟΤΗΣ: MEDOUSA CONSTUCTION	ΤΟΠΟΘΕΣΙΑ: Αναρίτα, Παφος	COMP.: Public / 0-Αρχιτεκτονικές μελέτες / 0-ANTONIS		νεοφ. νικολαιδη, 65 flora court- bl.A- γρ.201 παφος, 8011 τηλ. 26943487/26950071 fax 26941727 info@ak-antoniou.com akantoniou@cytanet.com.cy	Α & Κ ΑΝΤΩΝΙΟΥ ΑΡΧΙΤΕΚΤΟΝΕΣ ΜΗΧΑΝΙΚΟΙ Ε.Π.Ε. ΗΕ 415966	ΥΠΟΓΡΑΦΗ: ΣΦΡΑΓΙΔΑ : Α.Κ ΑΝΤΩΝΙΟΥ - ΑΡΧΙΤΕΚΤΟΝΕΣ ΜΗΧΑΝΙΚΟΙ Ε.Π.Ε. ΗΕ 415966
ΕΡΓΟ: συγκρότημα 19 κατοικιών	Α.Ε. 0/7341	ΑΡΧΕΙΟ: / TLOIZOY ANARITA 373/ ANARITA 1-19.dwg				
	Φ./Σχ. 51/23 τεμ. 373	ΧΡΟΝΟΣ ΜΕΛΕΤΗΣ: Ιούνιος 2025			Όψεις	ΚΛΙΜ: 1:100 A3 — ΑΡΙΘΜΟΣ ΣΧΕΔΙΟΥ: 13


Plot 9 350m2

MATERIALS

1. White Paint
2. Grey Paint
3. Fair-face Concrete
4. Board Formed Concrete
5. Louvers 5x20cm
6. Aluminium Cladding
7. Aluminium Windows
8. Glass Balustrate
8a. Glass Balustrate (with sandplasting)
9. Green wall
10. Deck
11. HPL
12. Timber Cladding
13. Alucobond
14. Stone Cladding

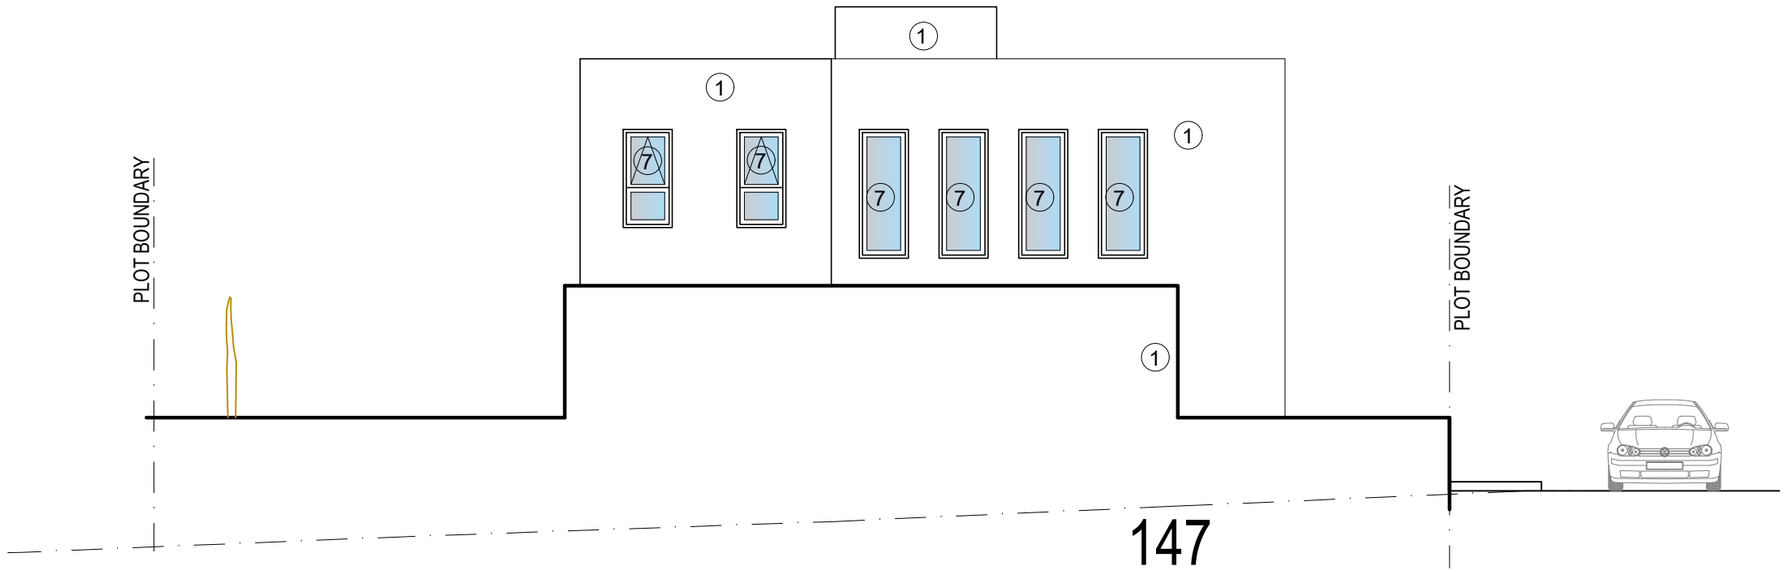


Βορειοανατολική Όψη

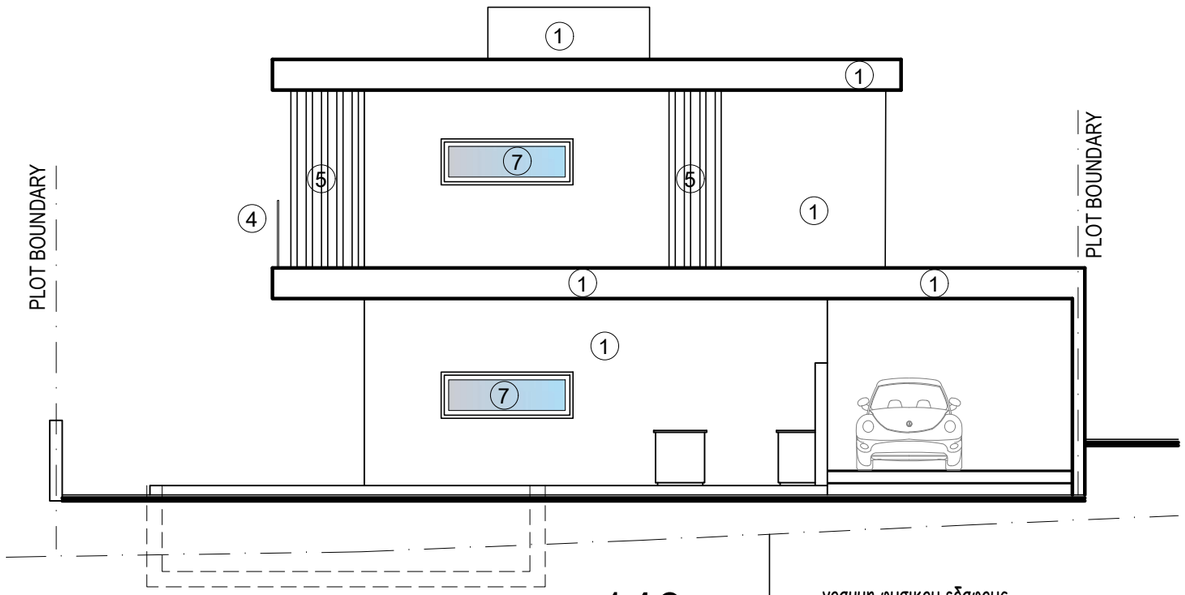


Νοτιοανατολική Όψη

ΕΡΓΟΔΟΤΗΣ: MEDOUSA CONSTUCTION	ΤΟΠΟΘΕΣΙΑ: Αναρίτα, Παφος	COMP.: Public / 0-Αρχιτεκτονικές μελέτες / 0-ANTONIS		νεοφ. νικολαιδη, 65 flora court- bl.A- γρ.201 παφος, 8011 τηλ. 26943487/26950071 fax 26941727 info@ak-antoniou.com akantoniou@cytanet.com.cy	Α & Κ ΑΝΤΩΝΙΟΥ ΑΡΧΙΤΕΚΤΟΝΕΣ ΜΗΧΑΝΙΚΟΙ Ε.Π.Ε. ΗΕ 415966	ΥΠΟΓΡΑΦΗ: ΣΦΡΑΓΙΔΑ : Α.Κ ΑΝΤΩΝΙΟΥ - ΑΡΧΙΤΕΚΤΟΝΕΣ ΜΗΧΑΝΙΚΟΙ Ε.Π.Ε. ΗΕ 415966
ΕΡΓΟ: συγκρότημα 19 κατοικιών	Α.Ε. 0/7341	ΑΡΧΕΙΟ: / TLOIZOY ANARITA 373/ ANARITA 1-19.dwg				
	Φ./Σχ. 51/23 τεμ. 373	ΧΡΟΝΟΣ ΜΕΛΕΤΗΣ: Ιούνιος 2025			Όψεις	ΚΛΙΜ: 1:100 A3 ΑΡΙΘΜΟΣ ΣΧΕΔΙΟΥ: 14

Plot 9 350m2

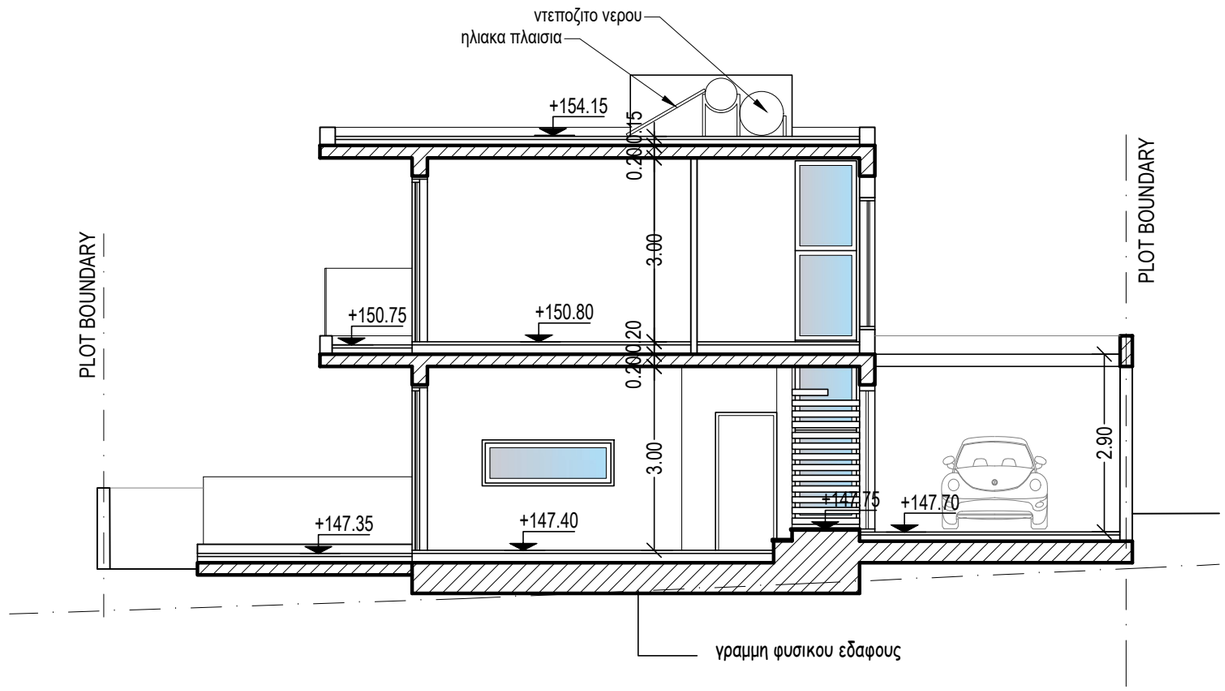

Τομή Α-Α

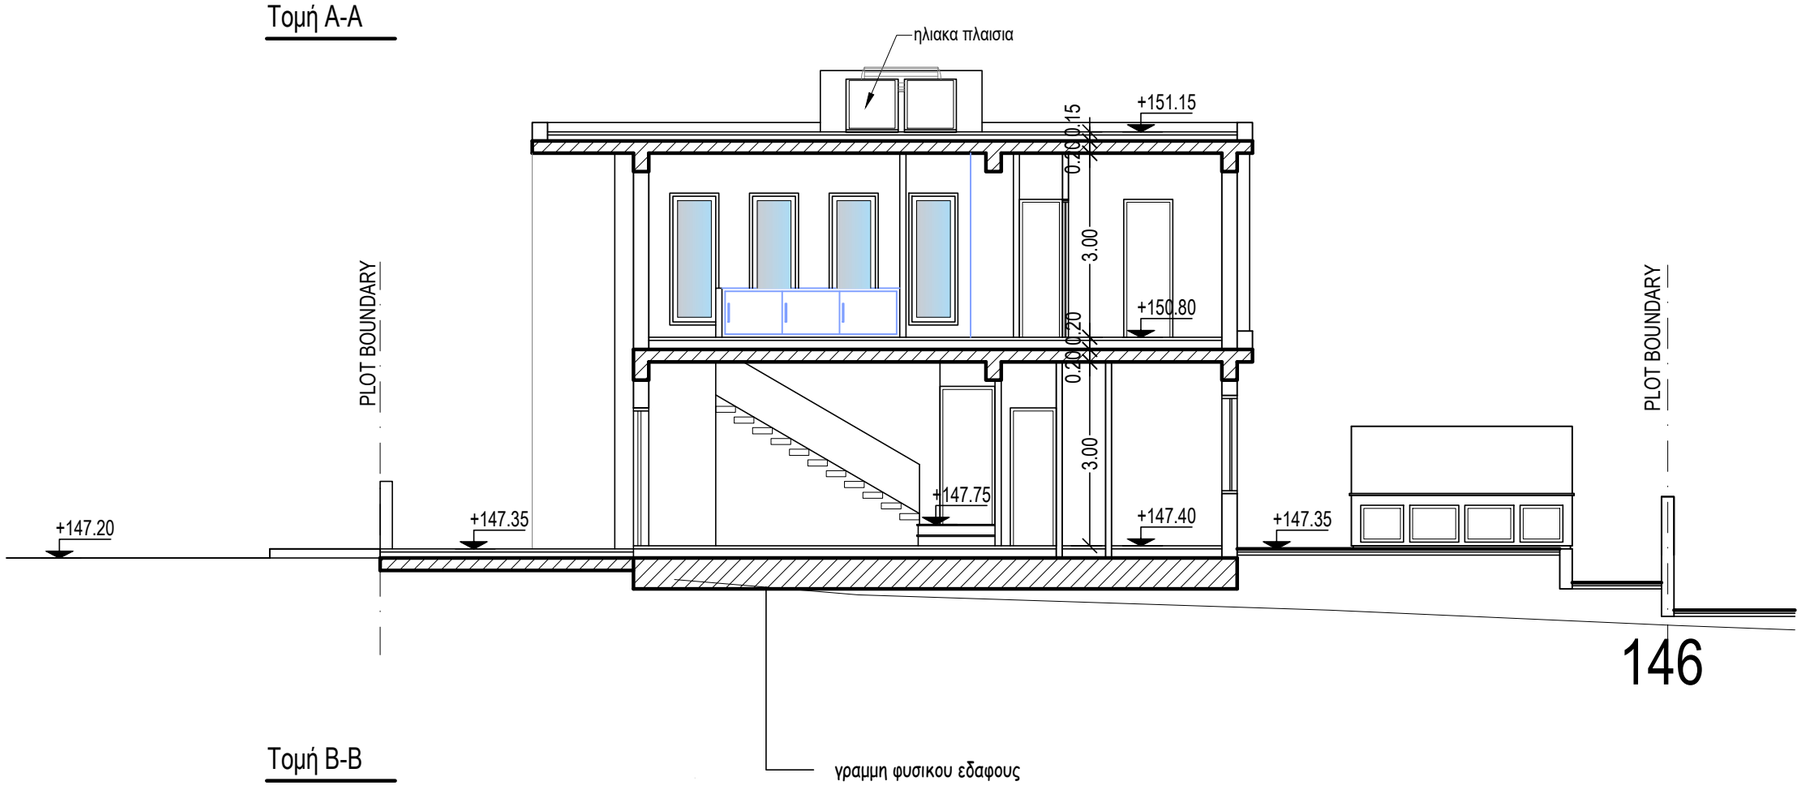


Τομή Β-Β

146

ΕΡΓΟΔΟΤΗΣ: MEDOUSA CONSTUCTION	ΤΟΠΟΘΕΣΙΑ: Αναρίτα, Παφος	COMP.: Public / 0-Αρχιτεκτονικές μελέτες / 0-ANTONIS ΑΡΧΕΙΟ: / TLOIZOY ANARITA 373/ ANARITA 1-19.dwg		νεοφ. νικολαιδη, 65 flora court- bl.A- γρ.201 παφος, 8011 τηλ. 26943487/26950071 fax 26941727 info@ak-antoniou.com akantoniou@cytanet.com.cy	Α & Κ ΑΝΤΩΝΙΟΥ ΑΡΧΙΤΕΚΤΟΝΕΣ ΜΗΧΑΝΙΚΟΙ Ε.Π.Ε. ΗΕ 415966	ΥΠΟΓΡΑΦΗ: ΣΦΡΑΓΙΔΑ : Α.Κ ΑΝΤΩΝΙΟΥ - ΑΡΧΙΤΕΚΤΟΝΕΣ ΜΗΧΑΝΙΚΟΙ Ε.Π.Ε. ΗΕ 415966
ΕΡΓΟ: συγκρότημα 19 κατοικιών	Α.Ε. 0/7341 Φ./Σχ. 51/23 τεμ. 373	ΧΡΟΝΟΣ ΜΕΛΕΤΗΣ: Ιούνιος 2025			Τομές	ΚΛΙΜ: 1:100 A3 ΑΡΙΘΜΟΣ ΣΧΕΔΙΟΥ: 15


Plot 10 350m2

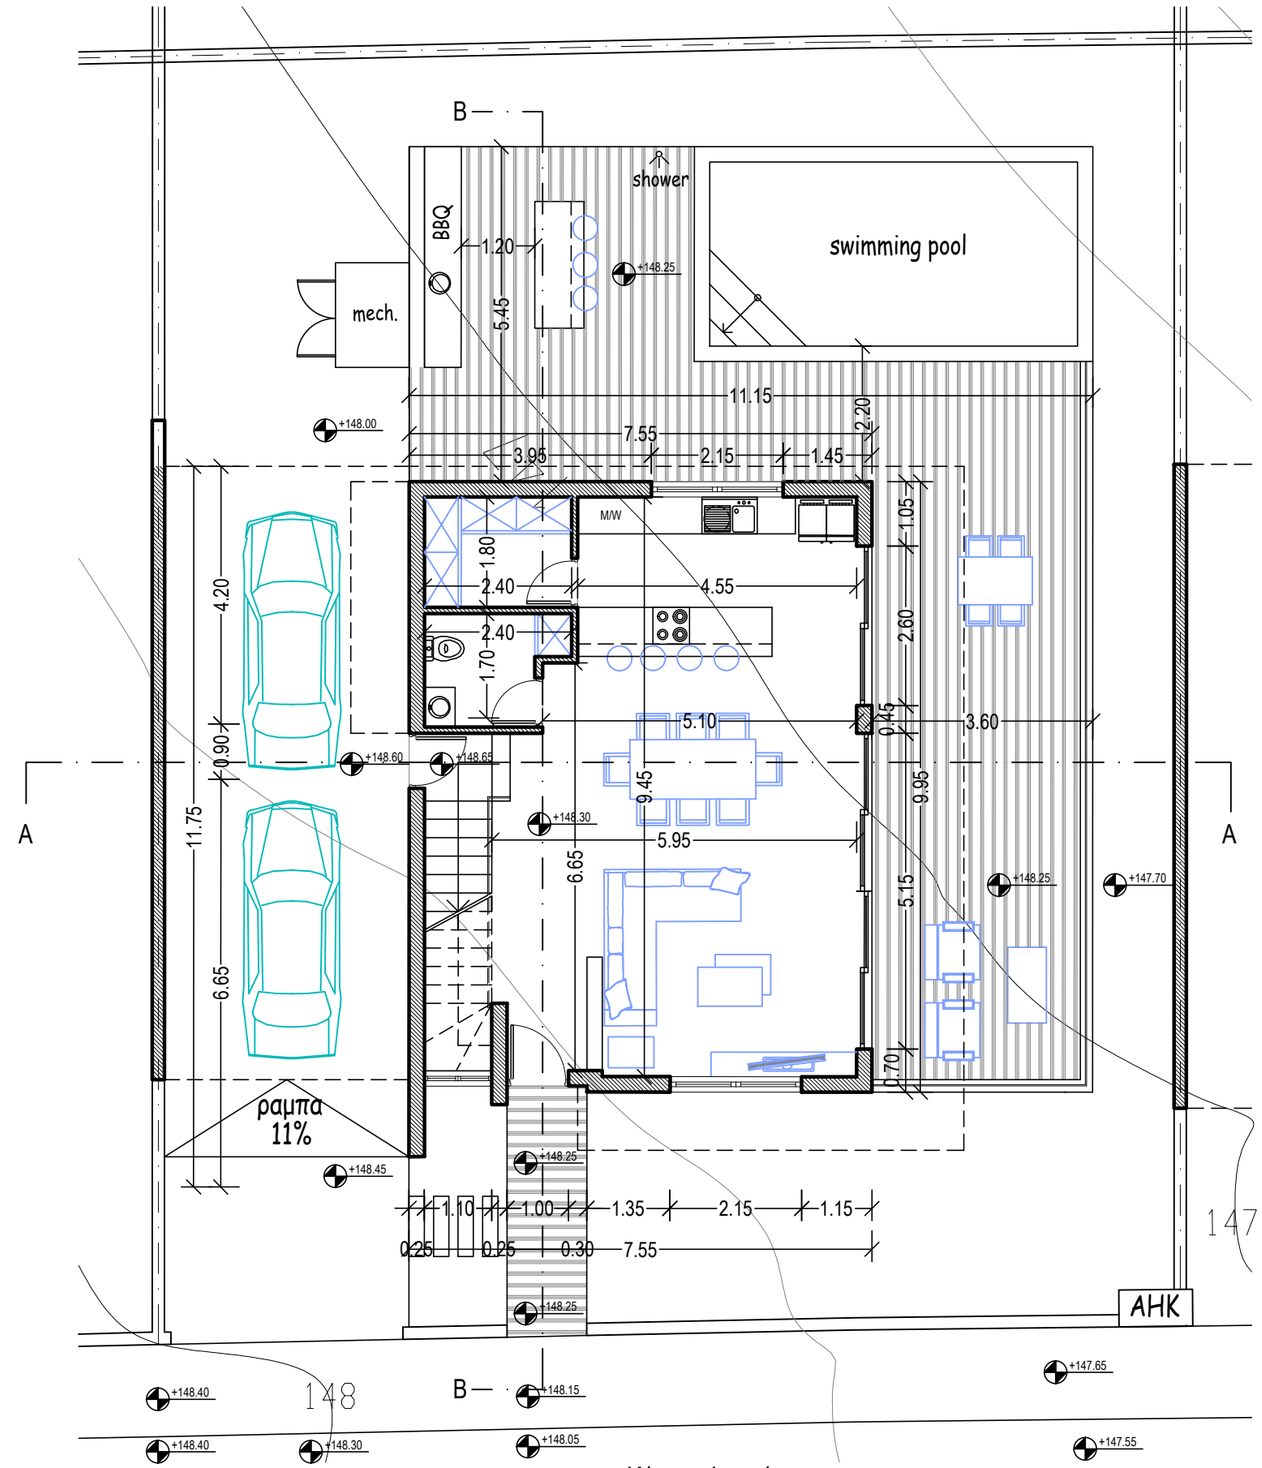


Κάτοψη Ισογείου

ΕΡΓΟΔΟΤΗΣ: MEDOUSA CONSTUCTION	ΤΟΠΟΘΕΣΙΑ: Αναρίτα, Παφος	COMP.: Public / 0-Αρχιτεκτονικές μελέτες / 0-ANTONIS ΑΡΧΕΙΟ: / TLOIZOY ANARITA 373/ ANARITA 1-19.dwg		νεοφ. νικολαιδη, 65 flora court- bl.A- γρ.201 παφος, 8011 τηλ. 26943487/26950071 fax 26941727 info@ak-antoniou.com akantoniou@cytanet.com.cy	Α & Κ ΑΝΤΩΝΙΟΥ ΑΡΧΙΤΕΚΤΟΝΕΣ ΜΗΧΑΝΙΚΟΙ Ε.Π.Ε. ΗΕ 415966	ΥΠΟΓΡΑΦΗ: ΣΦΡΑΓΙΔΑ : Α.Κ ΑΝΤΩΝΙΟΥ - ΑΡΧΙΤΕΚΤΟΝΕΣ ΜΗΧΑΝΙΚΟΙ Ε.Π.Ε. ΗΕ 415966
ΕΡΓΟ: συγκρότημα 19 κατοικιών	Α.Ε. 0/7341 Φ./Σχ. 51/23 τεμ. 373	ΧΡΟΝΟΣ ΜΕΛΕΤΗΣ: Ιούνιος 2025			Κάτοψη Ισογείου	ΚΛΙΜ: 1:100 A3 ΑΡΙΘΜΟΣ ΣΧΕΔΙΟΥ: J1

Plot 10 350m2

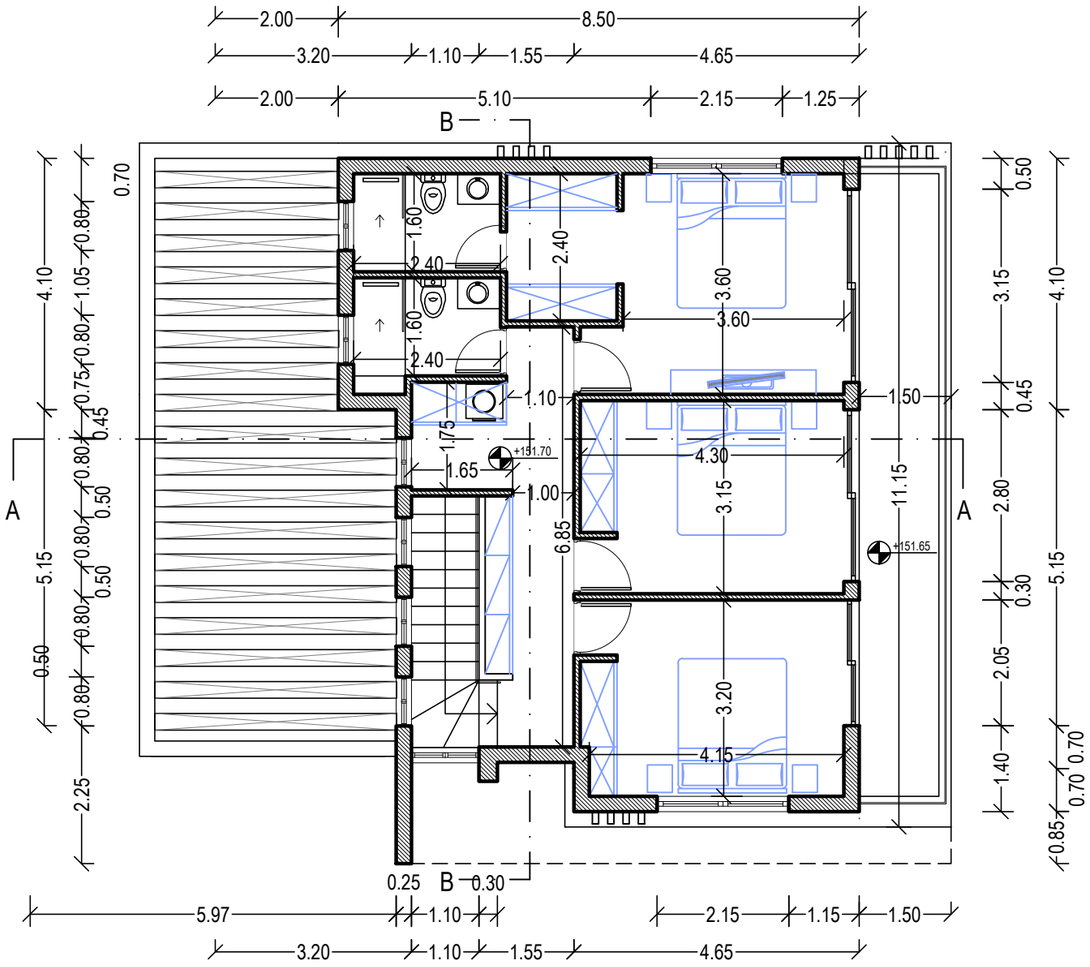

Κάτοψη Ορόφου

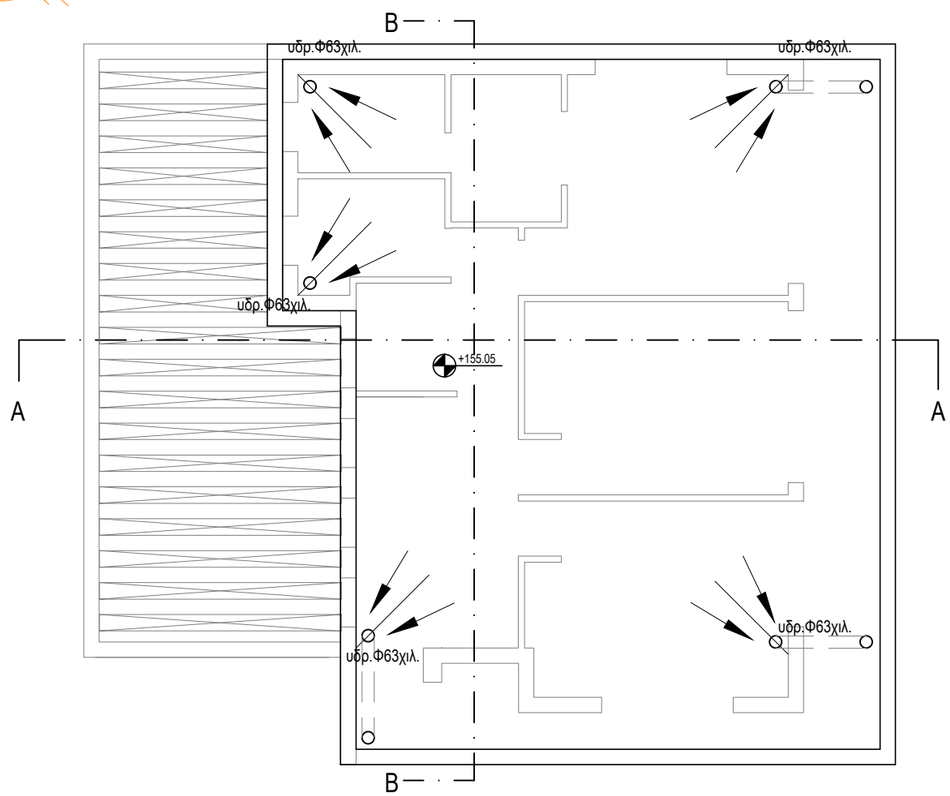

Κάτοψη Οροφής

ΕΡΓΟΔΟΤΗΣ: MEDOUSA CONSTUCTION	ΤΟΠΟΘΕΣΙΑ: Αναρίτα, Παφος	COMP.: Public / 0-Αρχιτεκτονικές μελέτες / 0-ANTONIS		νεοφ. νικολαιδη, 65 flora court- bl.A- γρ.201 παφος, 8011 τηλ. 26943487/26950071 fax 26941727 info@ak-antoniou.com akantoniou@cytanet.com.cy	Α & Κ ΑΝΤΩΝΙΟΥ ΑΡΧΙΤΕΚΤΟΝΕΣ ΜΗΧΑΝΙΚΟΙ Ε.Π.Ε. ΗΕ 415966	ΥΠΟΓΡΑΦΗ: ΣΦΡΑΓΙΔΑ : Α.Κ ΑΝΤΩΝΙΟΥ - ΑΡΧΙΤΕΚΤΟΝΕΣ ΜΗΧΑΝΙΚΟΙ Ε.Π.Ε. ΗΕ 415966
ΕΡΓΟ: συγκρότημα 19 κατοικιών	Α.Ε. 0/7341	ΑΡΧΕΙΟ: / TLOIZOY ANARITA 373/ ANARITA 1-19.dwg				
	Φ./Σχ. 51/23 τεμ. 373	ΧΡΟΝΟΣ ΜΕΛΕΤΗΣ: Ιούνιος 2025			Κάτοψη Ορόφου Κάτοψη Οροφής	ΚΛΙΜ: 1:100 Α3 ΑΡΙΘΜΟΣ ΣΧΕΔΙΟΥ: J2


Plot 10 350m2

MATERIALS

1. White Paint
2. Grey Paint
3. Fair-face Concrete
4. Board Formed Concrete
5. Louvers 5x20cm
6. Aluminium Cladding
7. Aluminium Windows
8. Glass Balustrate
8a. Glass Balustrate (with sandplasting)
9. Green wall
10. Deck
11. HPL
12. Timber Cladding
13. Alucobond
14. Stone Cladding



Βορειοδυτική Όψη

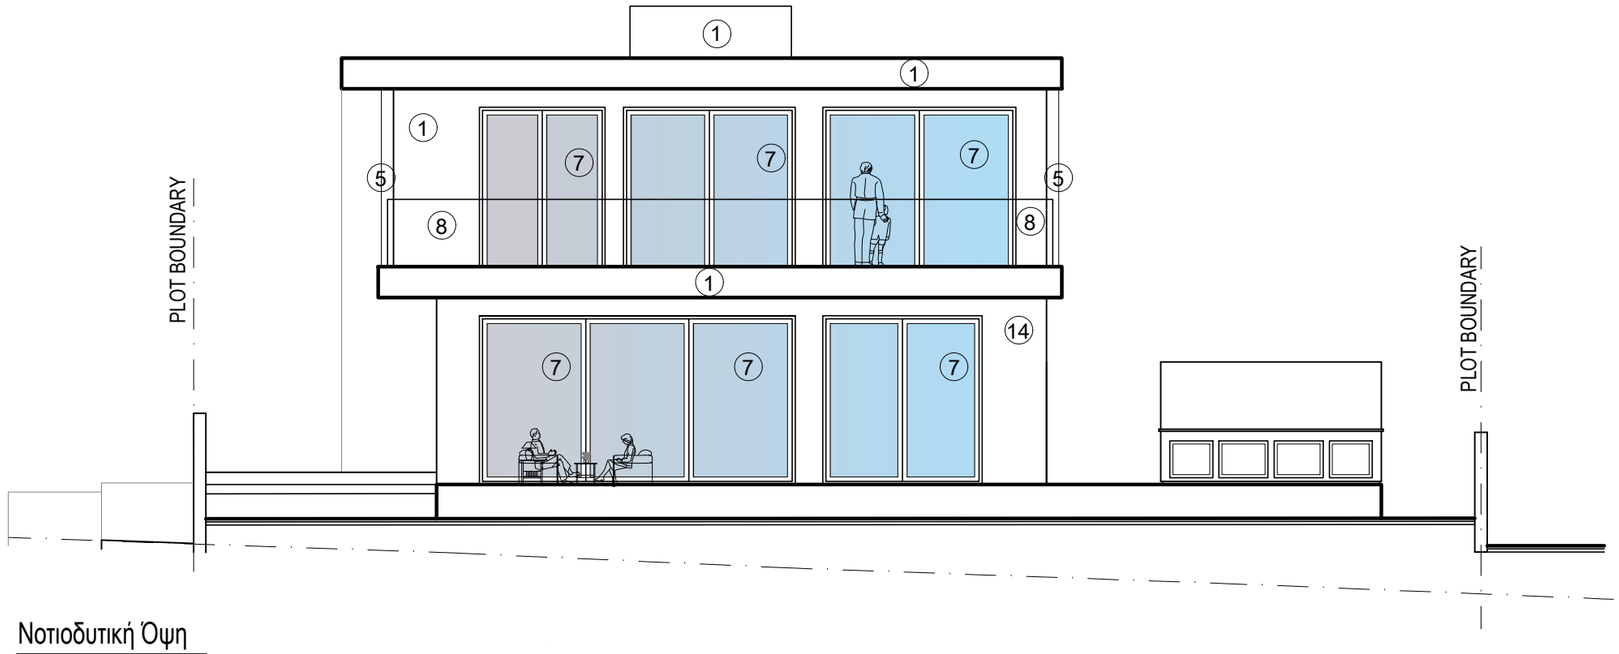


Νοτιοδυτική Όψη

ΕΡΓΟΔΟΤΗΣ: MEDOUSA CONSTUCTION	ΤΟΠΟΘΕΣΙΑ: Αναρίτα, Παφος	COMP.: Public / 0-Αρχιτεκτονικές μελέτες / 0-ANTONIS		νεοφ. νικολαιδη, 65 flora court- bl.A- γρ.201 παφος, 8011 τηλ. 26943487/26950071 fax 26941727 info@ak-antoniou.com akantoniou@cytanet.com.cy	Α & Κ ΑΝΤΩΝΙΟΥ ΑΡΧΙΤΕΚΤΟΝΕΣ ΜΗΧΑΝΙΚΟΙ Ε.Π.Ε. ΗΕ 415966	ΥΠΟΓΡΑΦΗ: ΣΦΡΑΓΙΔΑ : Α.Κ ΑΝΤΩΝΙΟΥ - ΑΡΧΙΤΕΚΤΟΝΕΣ ΜΗΧΑΝΙΚΟΙ Ε.Π.Ε. ΗΕ 415966
ΕΡΓΟ: συγκρότημα 19 κατοικιών	Α.Ε. 0/7341	ΑΡΧΕΙΟ: / TLOIZOY ANARITA 373/ ANARITA 1-19.dwg				
	Φ./Σχ. 51/23 τεμ. 373	ΧΡΟΝΟΣ ΜΕΛΕΤΗΣ: Ιούνιος 2025			Όψεις	ΚΛΙΜ: 1:100 A3 / ΑΡΙΘΜΟΣ ΣΧΕΔΙΟΥ: J3


Plot 10 350m2

MATERIALS

1. White Paint
2. Grey Paint
3. Fair-face Concrete
4. Board Formed Concrete
5. Louvers 5x20cm
6. Aluminium Cladding
7. Aluminium Windows
8. Glass Balustrate
8a. Glass Balustrate (with sandplasting)
9. Green wall
10. Deck
11. HPL
12. Timber Cladding
13. Alucobond
14. Stone Cladding

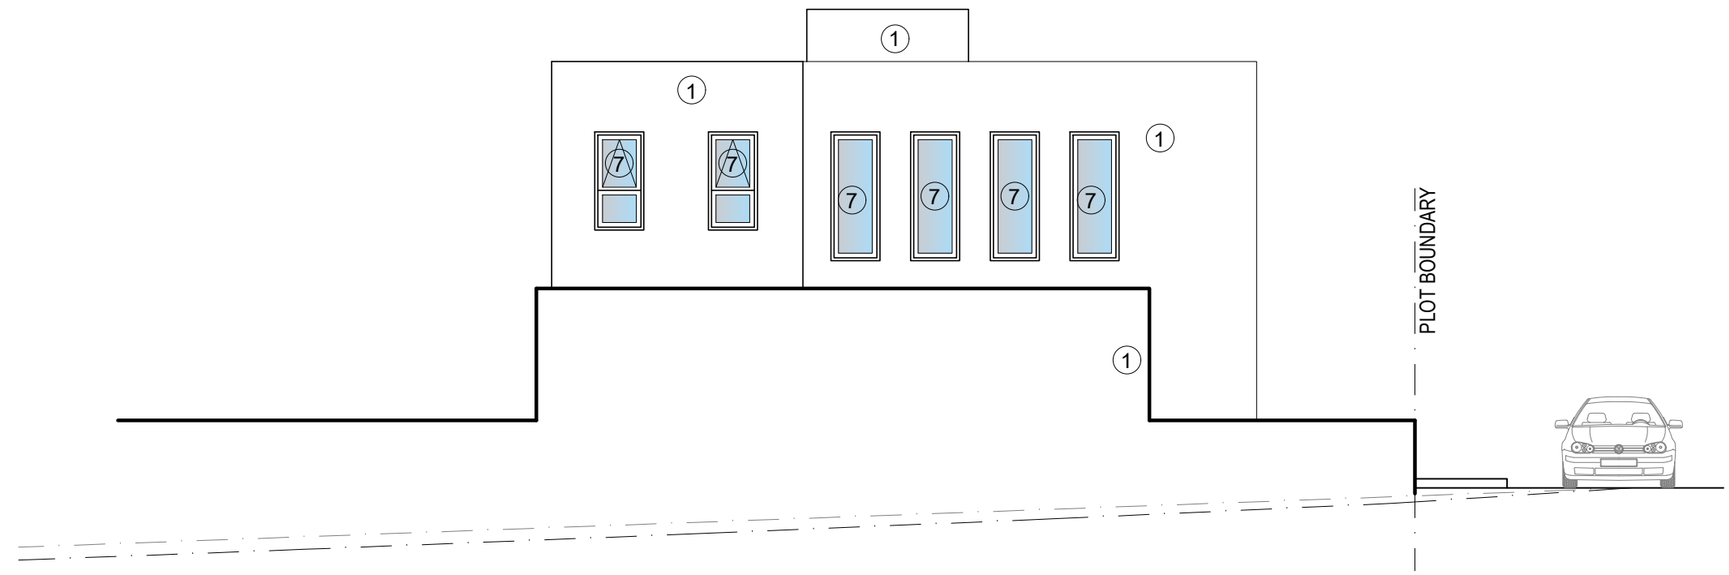


Βορειοανατολική Όψη

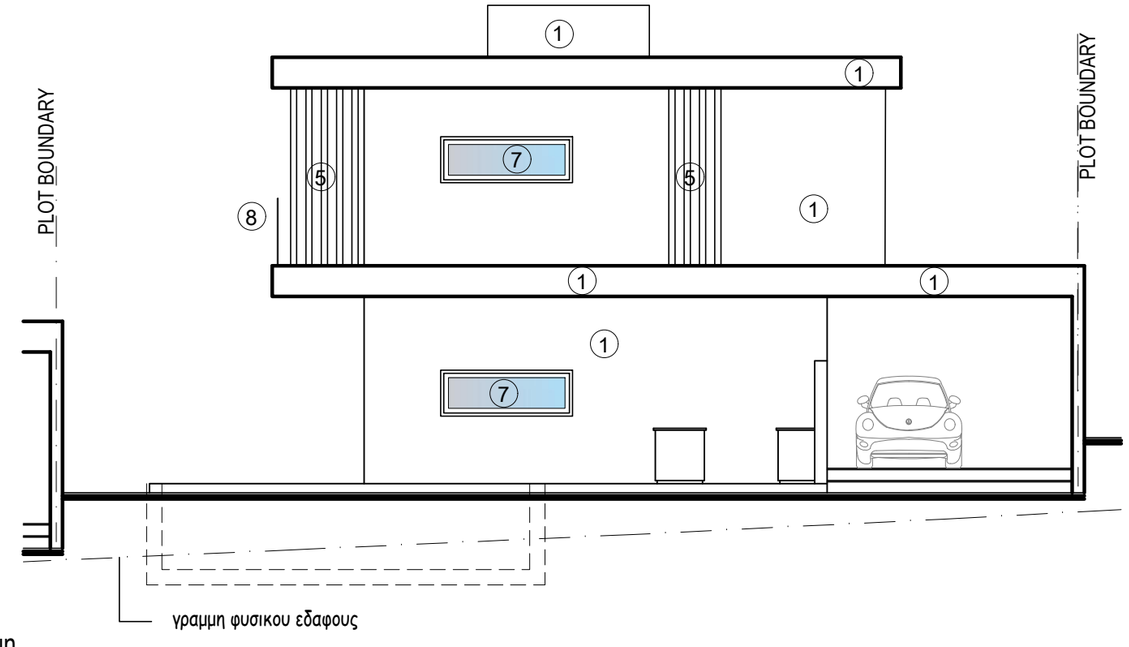


Νοτιοανατολική Όψη

ΕΡΓΟΔΟΤΗΣ: MEDOUSA CONSTUCTION	ΤΟΠΟΘΕΣΙΑ: Αναρίτα, Παφος	COMP.: Public / 0-Αρχιτεκτονικές μελέτες / 0-ANTONIS		νεοφ. νικολαιδη, 65 flora court- bl.A- γρ.201 παφος, 8011 τηλ. 26943487/26950071 fax 26941727 info@ak-antoniou.com akantoniou@cytanet.com.cy	Α & Κ ΑΝΤΩΝΙΟΥ ΑΡΧΙΤΕΚΤΟΝΕΣ ΜΗΧΑΝΙΚΟΙ Ε.Π.Ε. ΗΕ 415966	ΥΠΟΓΡΑΦΗ: ΣΦΡΑΓΙΔΑ : A.K ΑΝΤΩΝΙΟΥ - ΑΡΧΙΤΕΚΤΟΝΕΣ ΜΗΧΑΝΙΚΟΙ Ε.Π.Ε. ΗΕ 415966
ΕΡΓΟ: συγκρότημα 19 κατοικιών	Α.Ε. 0/7341	ΑΡΧΕΙΟ: / TLOIZOY ANARITA 373/ ANARITA 1-19.dwg				
	Φ./Σχ. 51/23 τεμ. 373	ΧΡΟΝΟΣ ΜΕΛΕΤΗΣ: Ιούνιος 2025			Όψεις	ΚΛΙΜ: 1:100 A3 ΑΡΙΘΜΟΣ ΣΧΕΔΙΟΥ: J4

Plot 10 350m2

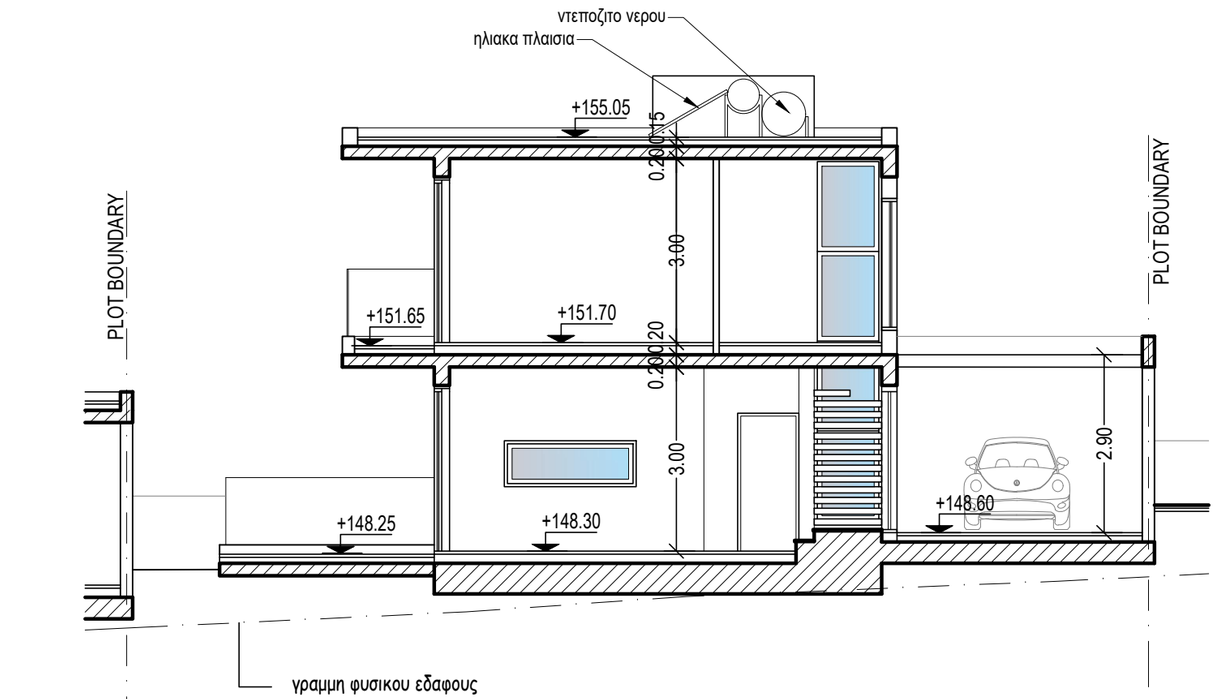


Τομή Α-Α

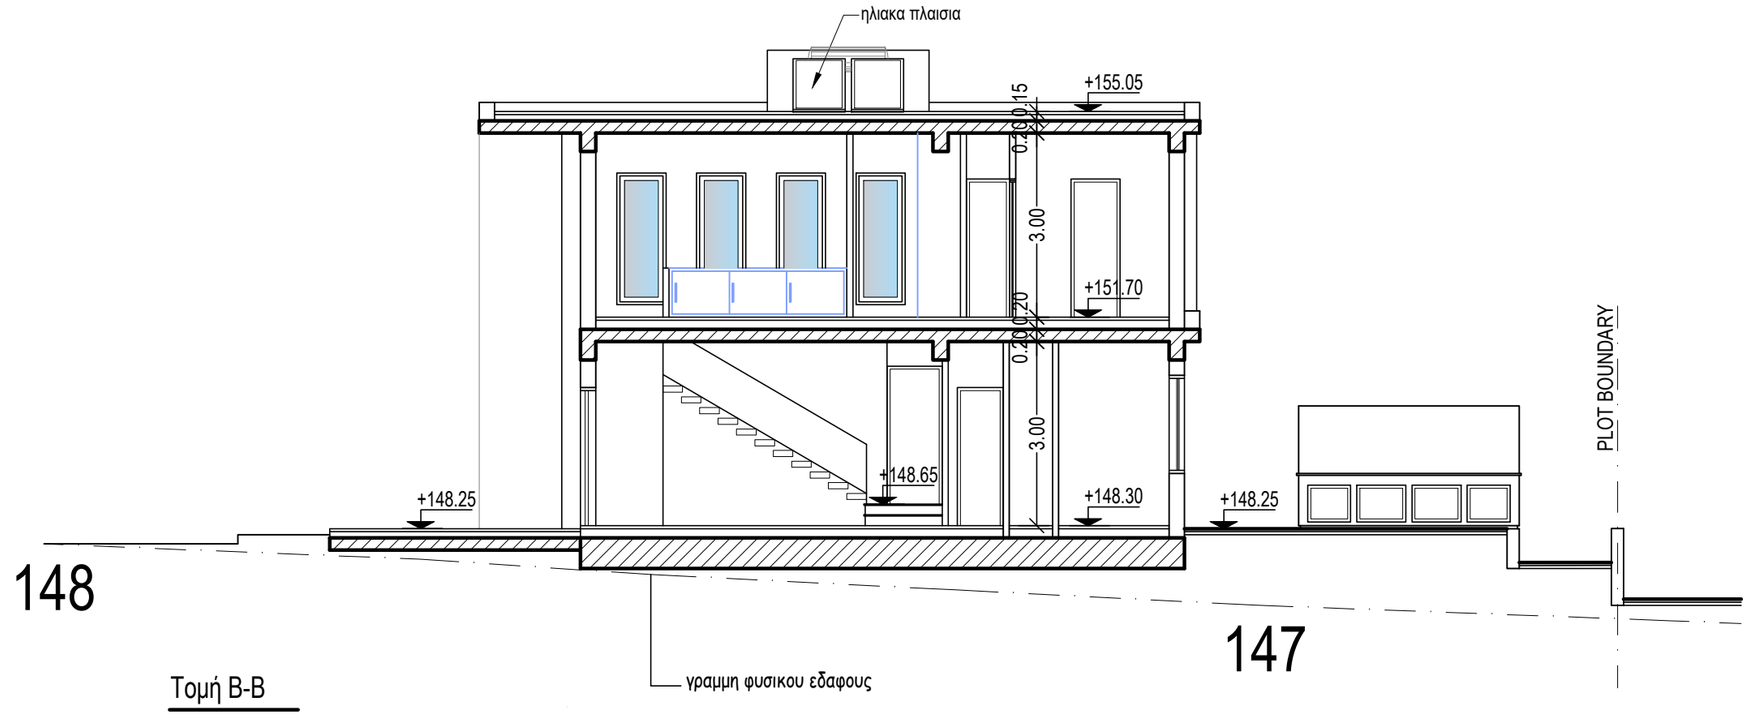

Τομή Β-Β

ΕΡΓΟΔΟΤΗΣ: MEDOUSA CONSTUCTION	ΤΟΠΟΘΕΣΙΑ: Αναρίτα, Παφος	COMP.: Public / 0-Αρχιτεκτονικές μελέτες / 0-ANTONIS ΑΡΧΕΙΟ: / TLOIZOY ANARITA 373/ ANARITA 1-19.dwg		νεοφ. νικολαιδη, 65 flora court- bl.A- γρ.201 παφος, 8011 τηλ. 26943487/26950071 fax 26941727 info@ak-antoniou.com akantoniou@cytanet.com.cy	Α & Κ ΑΝΤΩΝΙΟΥ ΑΡΧΙΤΕΚΤΟΝΕΣ ΜΗΧΑΝΙΚΟΙ Ε.Π.Ε. ΗΕ 415966	ΥΠΟΓΡΑΦΗ: ΣΦΡΑΓΙΔΑ : Α.Κ ΑΝΤΩΝΙΟΥ - ΑΡΧΙΤΕΚΤΟΝΕΣ ΜΗΧΑΝΙΚΟΙ Ε.Π.Ε. ΗΕ 415966
ΕΡΓΟ: συγκρότημα 19 κατοικιών	Α.Ε. 0/7341 Φ./Σχ. 51/23 τεμ. 373	ΧΡΟΝΟΣ ΜΕΛΕΤΗΣ: Ιούνιος 2025			Τομές	ΚΛΙΜ: 1:100 A3 ΑΡΙΘΜΟΣ ΣΧΕΔΙΟΥ: J5


Plot 11 350m2

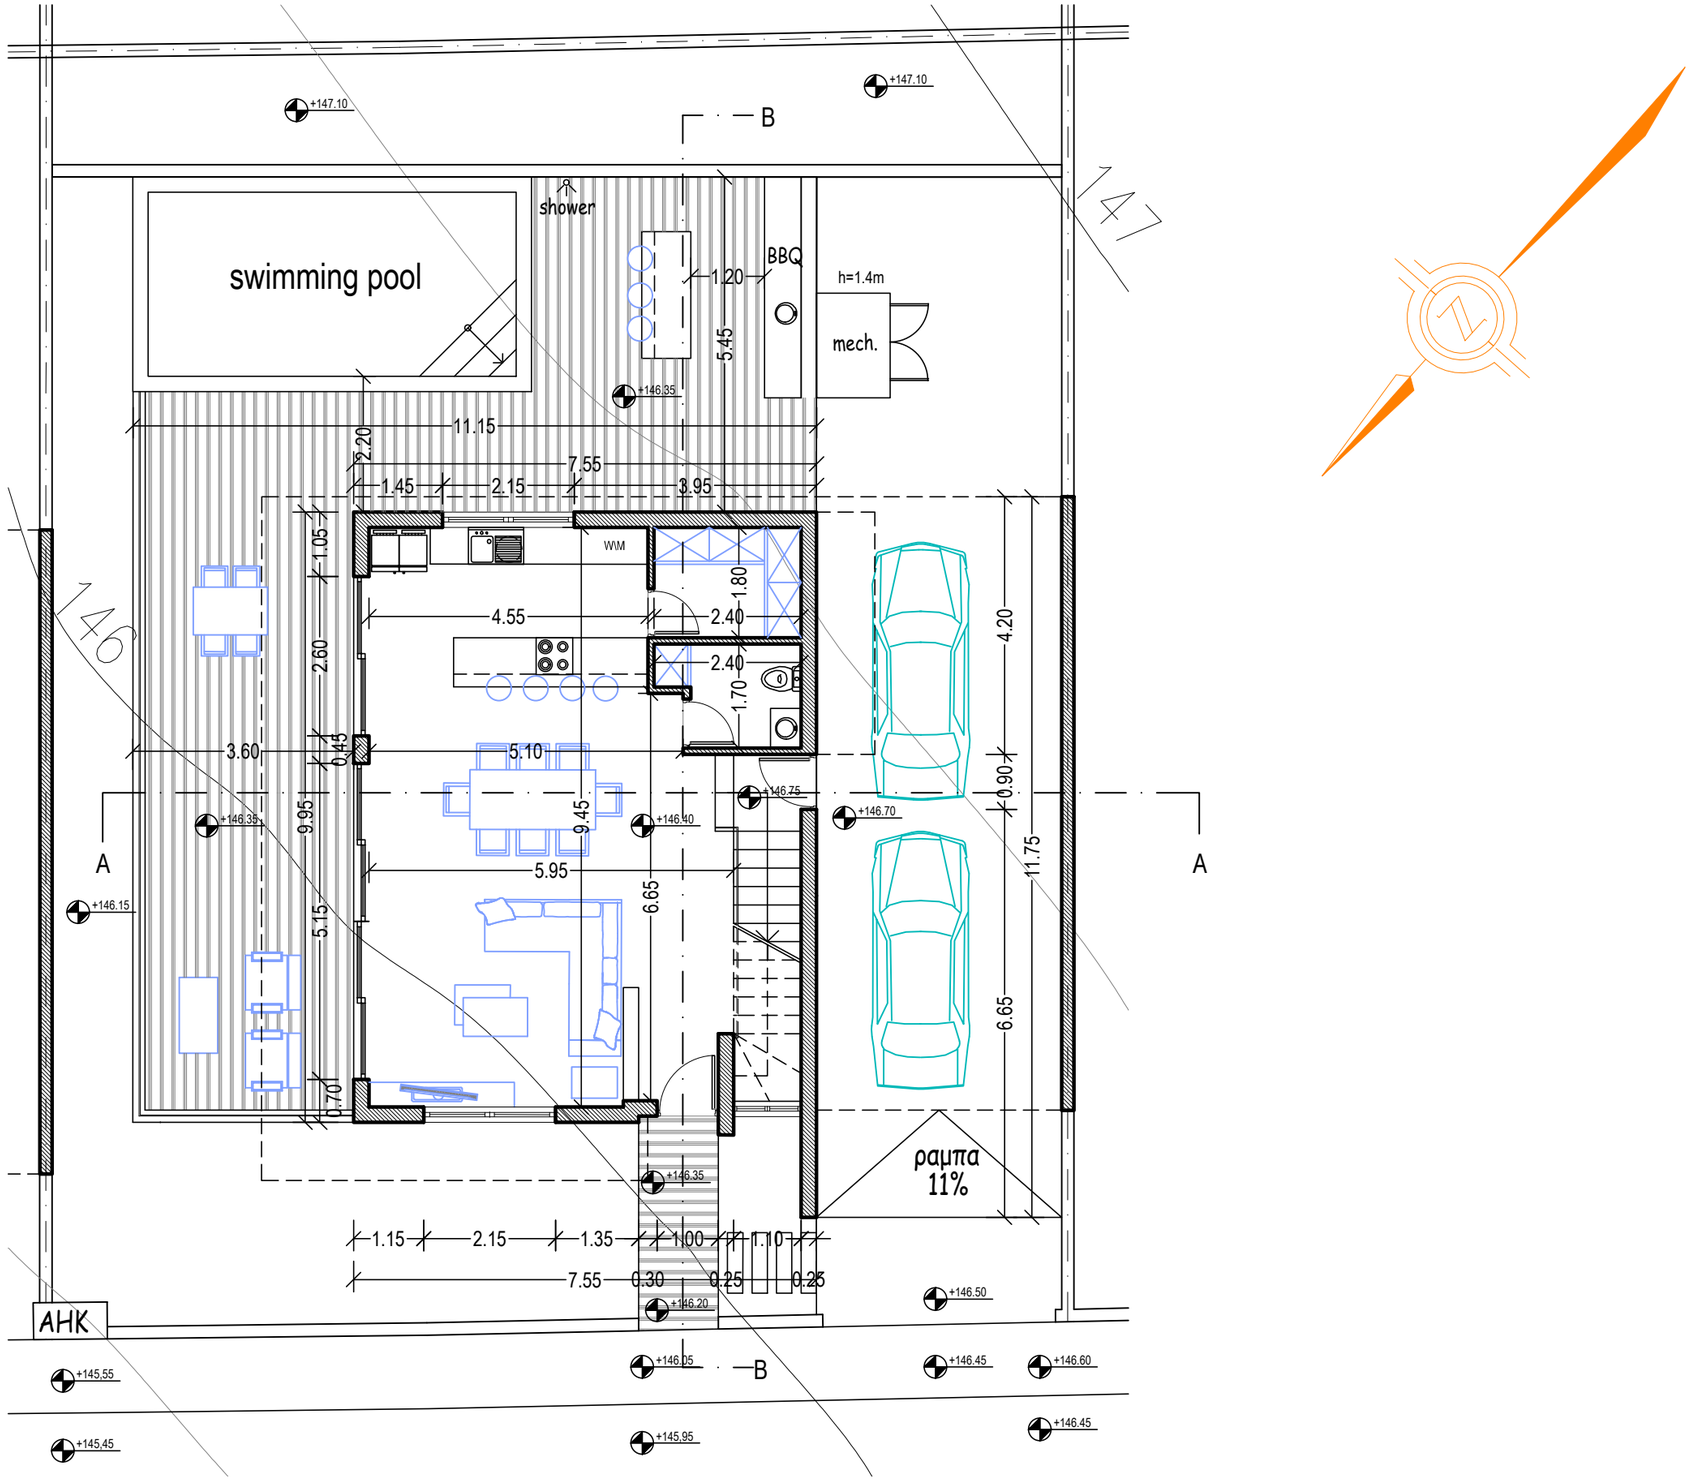


Κάτοψη Ισογείου

ΕΡΓΟΔΟΤΗΣ: MEDOUSA CONSTUCTION	ΤΟΠΟΘΕΣΙΑ: Αναρίτα, Παφος	COMP.: Public / 0-Αρχιτεκτονικές μελέτες / 0-ANTONIS ΑΡΧΕΙΟ: / TLOIZOU ANARITA 373/ ANARITA 1-19.dwg		νεοφ. νικολαιδη, 65 flora court- bl.A- γρ.201 παφος, 8011 τηλ. 26943487/26950071 fax 26941727 info@ak-antoniou.com akantoniou@cytanet.com.cy	Α & Κ ΑΝΤΩΝΙΟΥ ΑΡΧΙΤΕΚΤΟΝΕΣ ΜΗΧΑΝΙΚΟΙ Ε.Π.Ε. ΗΕ 415966	ΥΠΟΓΡΑΦΗ: ΣΦΡΑΓΙΔΑ : Α.Κ ΑΝΤΩΝΙΟΥ - ΑΡΧΙΤΕΚΤΟΝΕΣ ΜΗΧΑΝΙΚΟΙ Ε.Π.Ε. ΗΕ 415966
ΕΡΓΟ: συγκρότημα 19 κατοικιών	Α.Ε. 0/7341 Φ./Σχ. 51/23 τεμ. 373	ΧΡΟΝΟΣ ΜΕΛΕΤΗΣ: Ιούνιος 2025			Κάτοψη Ισογείου	ΚΛΙΜ: 1:100 A3 ΑΡΙΘΜΟΣ ΣΧΕΔΙΟΥ: K1

Plot 11 350m2

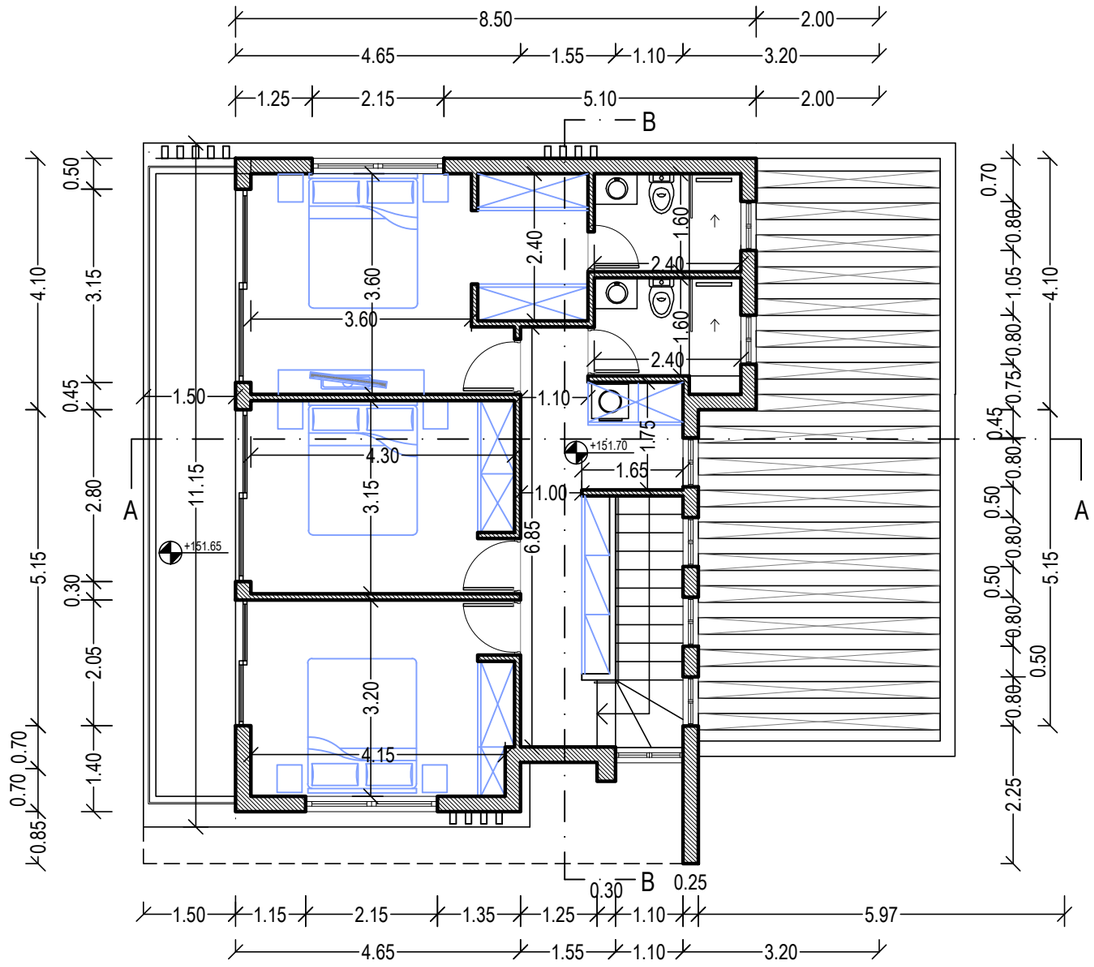


Κάτοψη Ορόφου

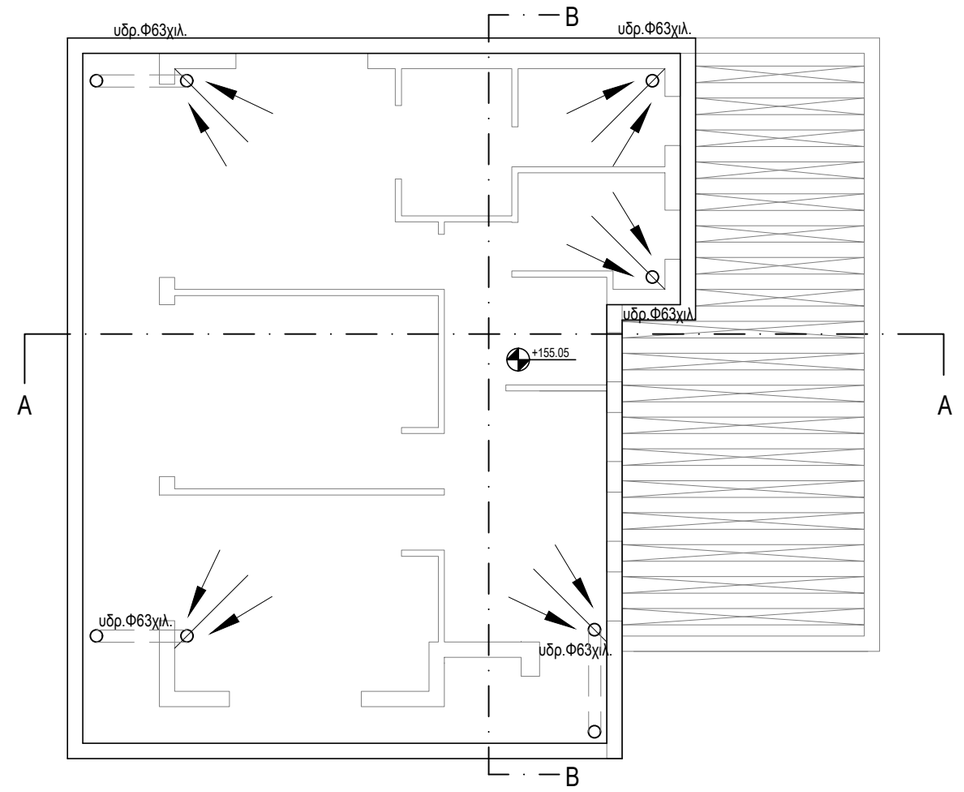

Κάτοψη Οροφής

ΕΡΓΟΔΟΤΗΣ: MEDOUSA CONSTUCTION	ΤΟΠΟΘΕΣΙΑ: Αναρίτα, Παφος	COMP.: Public / 0-Αρχιτεκτονικές μελέτες / 0-ANTONIS		νεοφ. νικολαιδη, 65 flora court- bl.A- γρ.201 παφος, 8011 τηλ. 26943487/26950071 fax 26941727 info@ak-antoniou.com akantoniou@cytanet.com.cy	Α & Κ ΑΝΤΩΝΙΟΥ ΑΡΧΙΤΕΚΤΟΝΕΣ ΜΗΧΑΝΙΚΟΙ Ε.Π.Ε. ΗΕ 415966	ΥΠΟΓΡΑΦΗ: ΣΦΡΑΓΙΔΑ : Α.Κ ΑΝΤΩΝΙΟΥ - ΑΡΧΙΤΕΚΤΟΝΕΣ ΜΗΧΑΝΙΚΟΙ Ε.Π.Ε. ΗΕ 415966
ΕΡΓΟ: συγκρότημα 19 κατοικιών	Α.Ε. 0/7341	ΑΡΧΕΙΟ: / TLOIZOY ANARITA 373/ ANARITA 1-19.dwg			Κάτοψη Ορόφου Κάτοψη Οροφής	ΚΛΙΜ: 1:100 Α3
	Φ./Σχ. 51/23 τεμ. 373	ΧΡΟΝΟΣ ΜΕΛΕΤΗΣ: Ιούνιος 2025				ΑΡΙΘΜΟΣ ΣΧΕΔΙΟΥ: K2


Plot 11 350m2

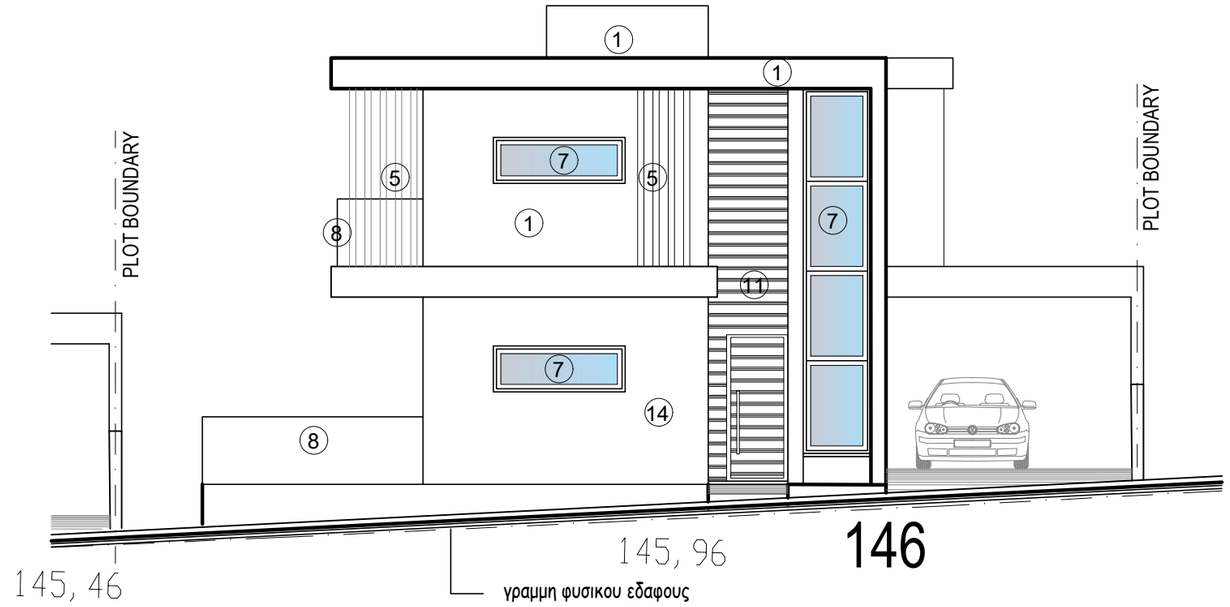

Νοτιοανατολική Όψη

MATERIALS


1. White Paint
2. Grey Paint
3. Fair-face Concrete
4. Board Formed Concrete
5. Louvers 5x20cm
6. Aluminium Cladding
7. Aluminium Windows
8. Glass Balustrate
8a. Glass Balustrate (with sandplasting)
9. Green wall
10. Deck
11. HPL
12. Timber Cladding
13. Alucobond
14. Stone Cladding

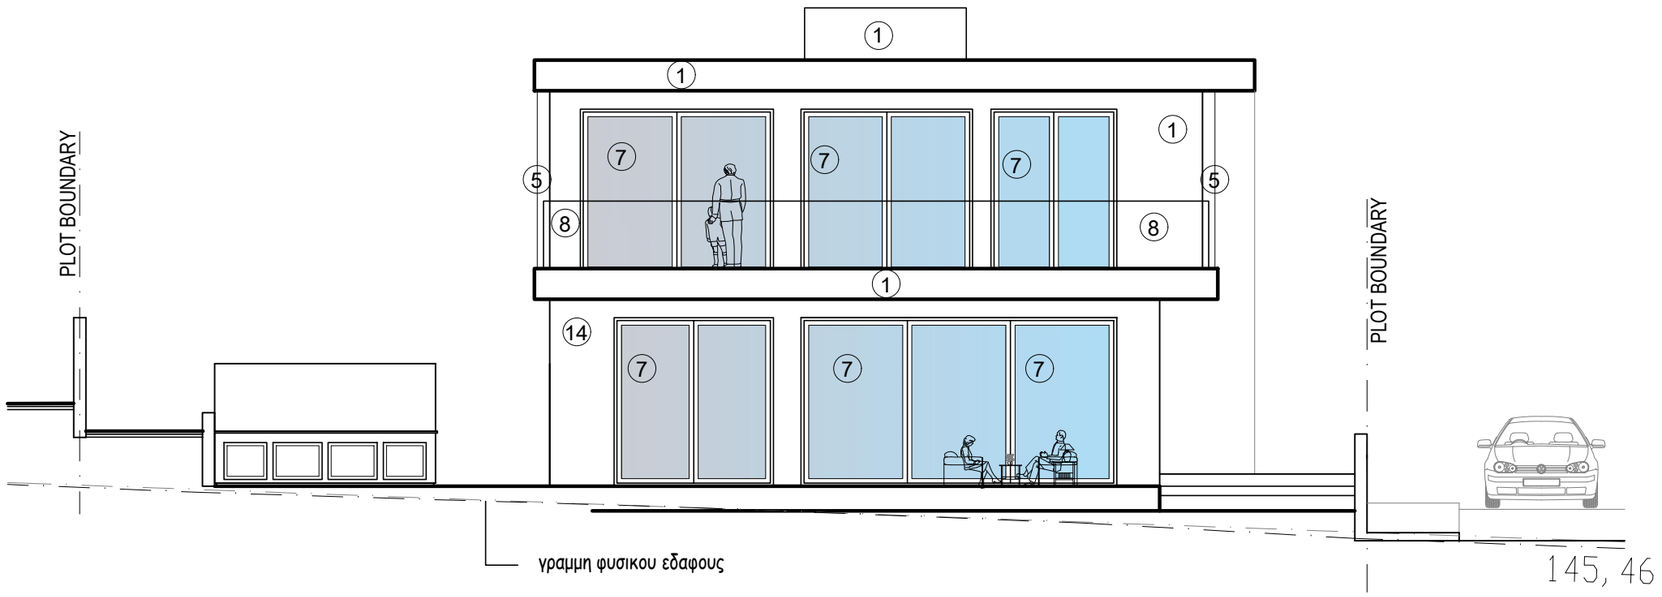


Νοτιοδυτική Όψη

ΕΡΓΟΔΟΤΗΣ: MEDOUSA CONSTUCTION	ΤΟΠΟΘΕΣΙΑ: Αναρίτα, Παφος	COMP.: Public / 0-Αρχιτεκτονικές μελέτες / 0-ANTONIS		νεοφ. νικολαιδη, 65 flora court- bl.A- γρ.201 παφος, 8011 τηλ. 26943487/26950071 fax 26941727 info@ak-antoniou.com akantoniou@cytanet.com.cy	Α & Κ ΑΝΤΩΝΙΟΥ ΑΡΧΙΤΕΚΤΟΝΕΣ ΜΗΧΑΝΙΚΟΙ Ε.Π.Ε. ΗΕ 415966	ΥΠΟΓΡΑΦΗ: ΣΦΡΑΓΙΔΑ : Α.Κ ΑΝΤΩΝΙΟΥ - ΑΡΧΙΤΕΚΤΟΝΕΣ ΜΗΧΑΝΙΚΟΙ Ε.Π.Ε. ΗΕ 415966
ΕΡΓΟ: συγκρότημα 19 κατοικιών	Α.Ε. 0/7341	ΑΡΧΕΙΟ: / TLOIZOY ANARITA 373/ ANARITA 1-19.dwg				
	Φ./Σχ. 51/23 τεμ. 373	ΧΡΟΝΟΣ ΜΕΛΕΤΗΣ: Ιούνιος 2025			Όψεις	ΚΛΙΜ: 1:100 A3 ΑΡΙΘΜΟΣ ΣΧΕΔΙΟΥ: K3

Plot 11 350m2

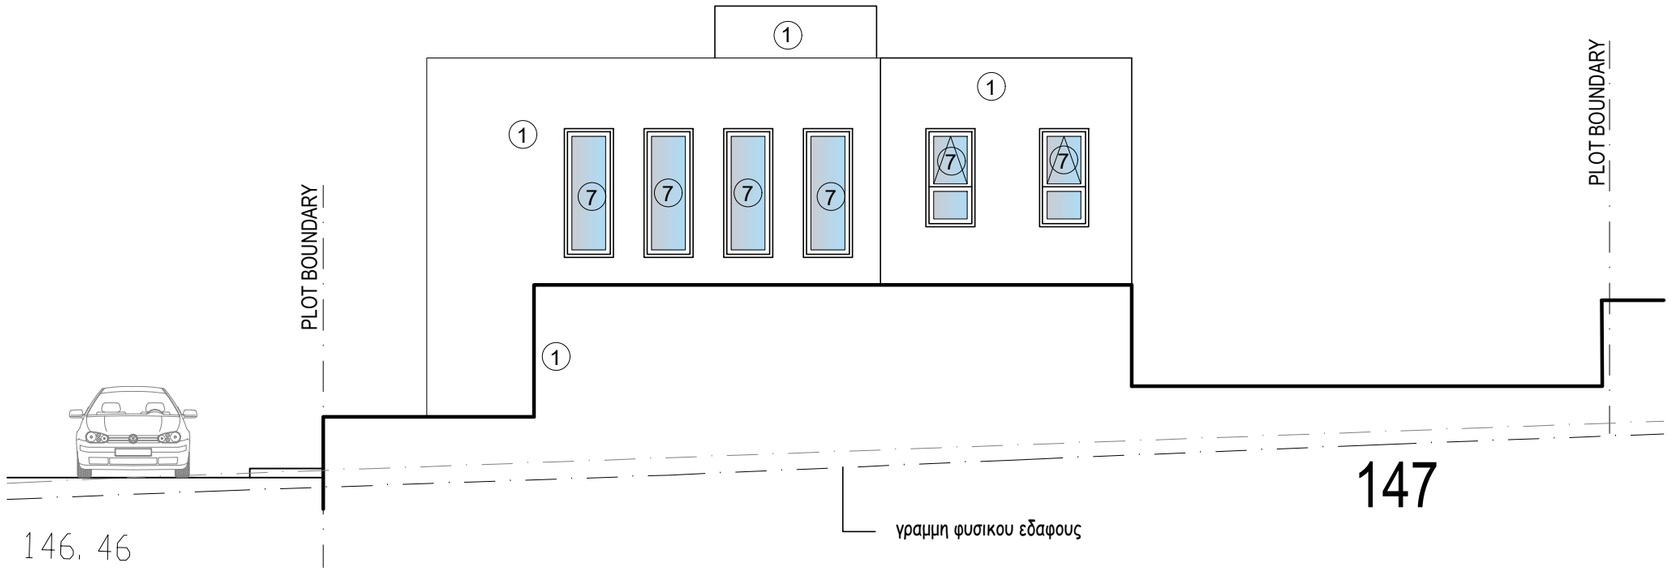

Βορειοανατολική Όψη

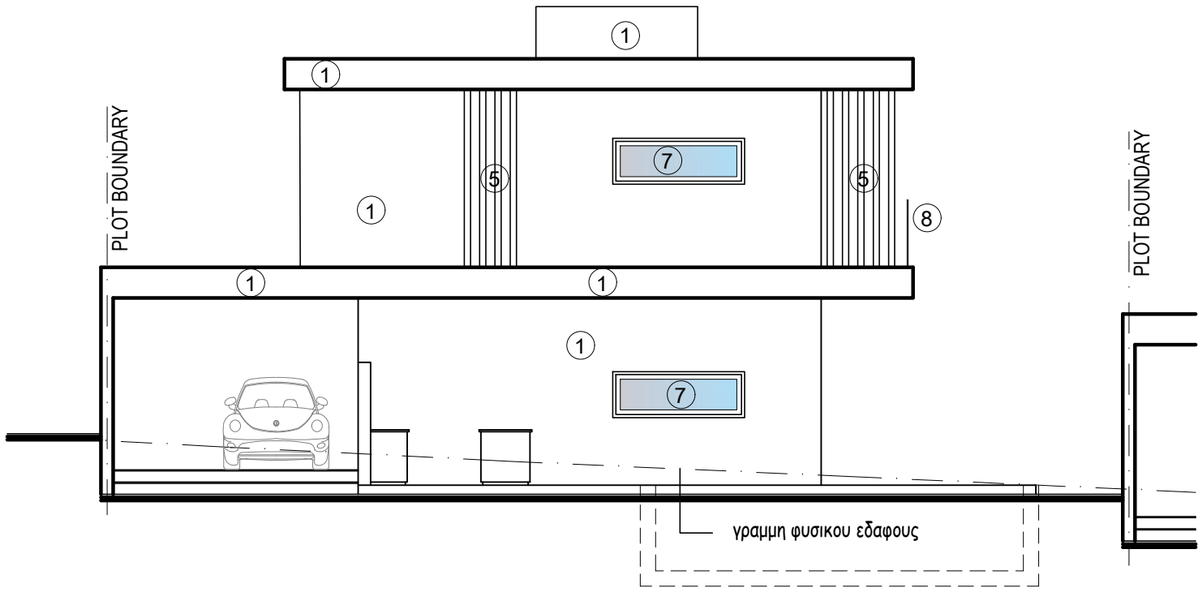


Βορειοδυτική Όψη

MATERIALS


1. White Paint
2. Grey Paint
3. Fair-face Concrete
4. Board Formed Concrete
5. Louvers 5x20cm
6. Aluminium Cladding
7. Aluminium Windows
8. Glass Balustrate
8a. Glass Balustrate (with sandplasting)
9. Green wall
10. Deck
11. HPL
12. Timber Cladding
13. Alucobond
14. Stone Cladding

ΕΡΓΟΔΟΤΗΣ: MEDOUSA CONSTUCTION	ΤΟΠΟΘΕΣΙΑ: Αναρίτα, Παφος	COMP.: Public / 0-Αρχιτεκτονικές μελέτες / 0-ANTONIS		νεοφ. νικολαιδη, 65 flora court- bl.A- γρ.201 παφος, 8011 τηλ. 26943487/26950071 fax 26941727 info@ak-antoniou.com akantoniou@cytanet.com.cy	A & K ΑΝΤΩΝΙΟΥ ΑΡΧΙΤΕΚΤΟΝΕΣ ΜΗΧΑΝΙΚΟΙ Ε.Π.Ε. ΗΕ 415966	ΥΠΟΓΡΑΦΗ: ΣΦΡΑΓΙΔΑ : A.K ΑΝΤΩΝΙΟΥ - ΑΡΧΙΤΕΚΤΟΝΕΣ ΜΗΧΑΝΙΚΟΙ Ε.Π.Ε. ΗΕ 415966
ΕΡΓΟ: συγκρότημα 19 κατοικιών	Α.Ε. 0/7341	ΑΡΧΕΙΟ: / TLOIZOY ANARITA 373/ ANARITA 1-19.dwg				
	Φ./Σχ. 51/23 τεμ. 373	ΧΡΟΝΟΣ ΜΕΛΕΤΗΣ: Ιούνιος 2025			Όψεις	ΚΛΙΜ: 1:100 A3 ΑΡΙΘΜΟΣ ΣΧΕΔΙΟΥ: K4

Plot 11 350m2

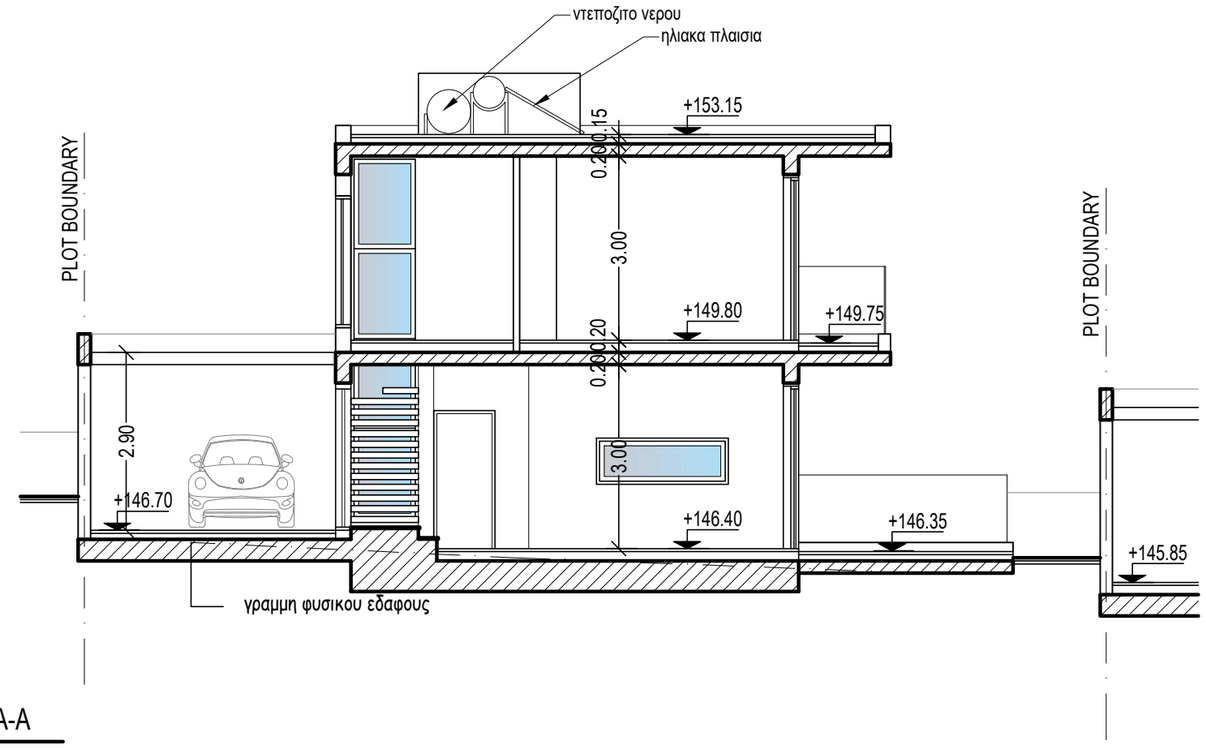


Τομή A-A

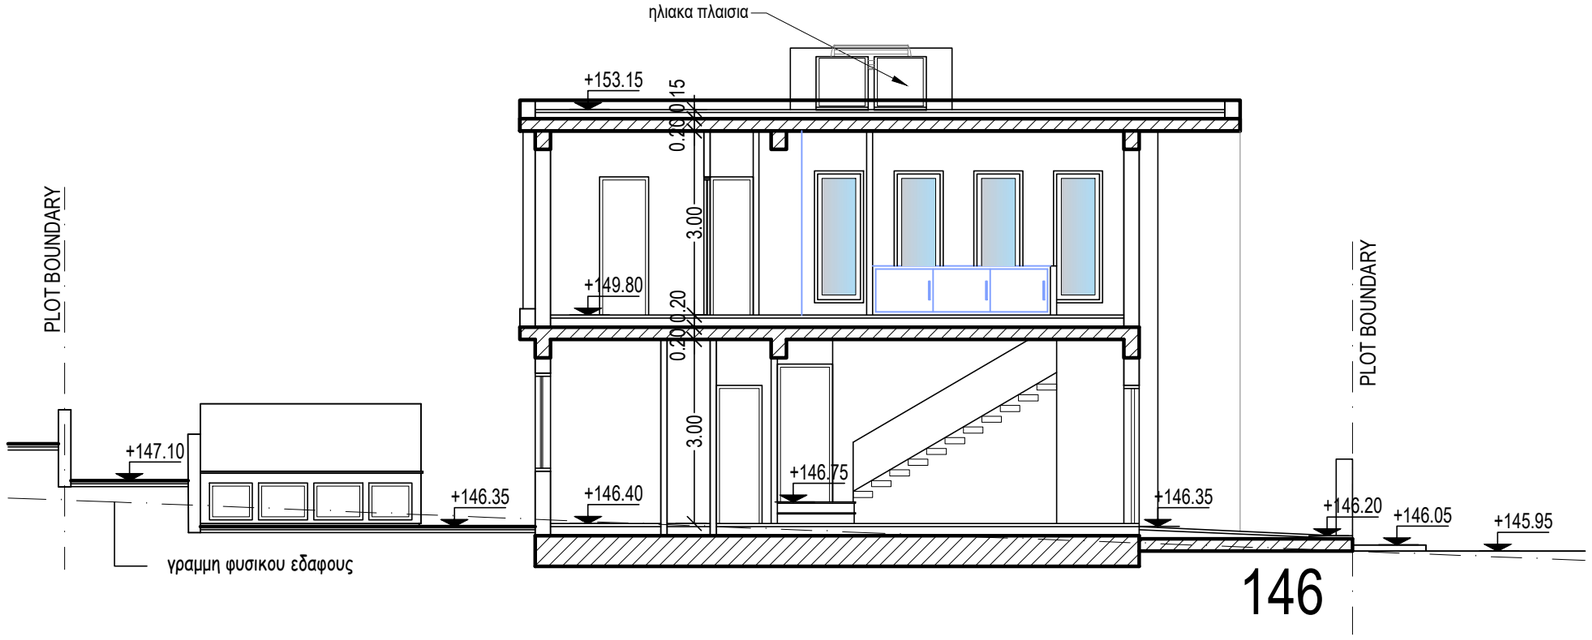

Τομή B-B

ΕΡΓΟΔΟΤΗΣ: MEDOUSA CONSTUCTION	ΤΟΠΟΘΕΣΙΑ: Αναρίτα, Παφος	COMP.: Public / 0-Αρχιτεκτονικές μελέτες / 0-ANTONIS ΑΡΧΕΙΟ: / TLOIZOY ANARITA 373/ ANARITA 1-19.dwg		νεοφ. νικολαιδη, 65 flora court- bl.A- γρ.201 παφος, 8011 τηλ. 26943487/26950071 fax 26941727 info@ak-antoniou.com akantoniou@cytanet.com.cy	Α & Κ ΑΝΤΩΝΙΟΥ ΑΡΧΙΤΕΚΤΟΝΕΣ ΜΗΧΑΝΙΚΟΙ Ε.Π.Ε. ΗΕ 415966	ΥΠΟΓΡΑΦΗ: ΣΦΡΑΓΙΔΑ : Α.Κ ΑΝΤΩΝΙΟΥ - ΑΡΧΙΤΕΚΤΟΝΕΣ ΜΗΧΑΝΙΚΟΙ Ε.Π.Ε. ΗΕ 415966
ΕΡΓΟ: συγκρότημα 19 κατοικιών	Α.Ε. 0/7341 Φ./Σχ. 51/23 τεμ. 373	ΧΡΟΝΟΣ ΜΕΛΕΤΗΣ: Ιούνιος 2025			Τομές	ΚΛΙΜ: 1:100 A3 ΑΡΙΘΜΟΣ ΣΧΕΔΙΟΥ: K5


Plot 12 350m2

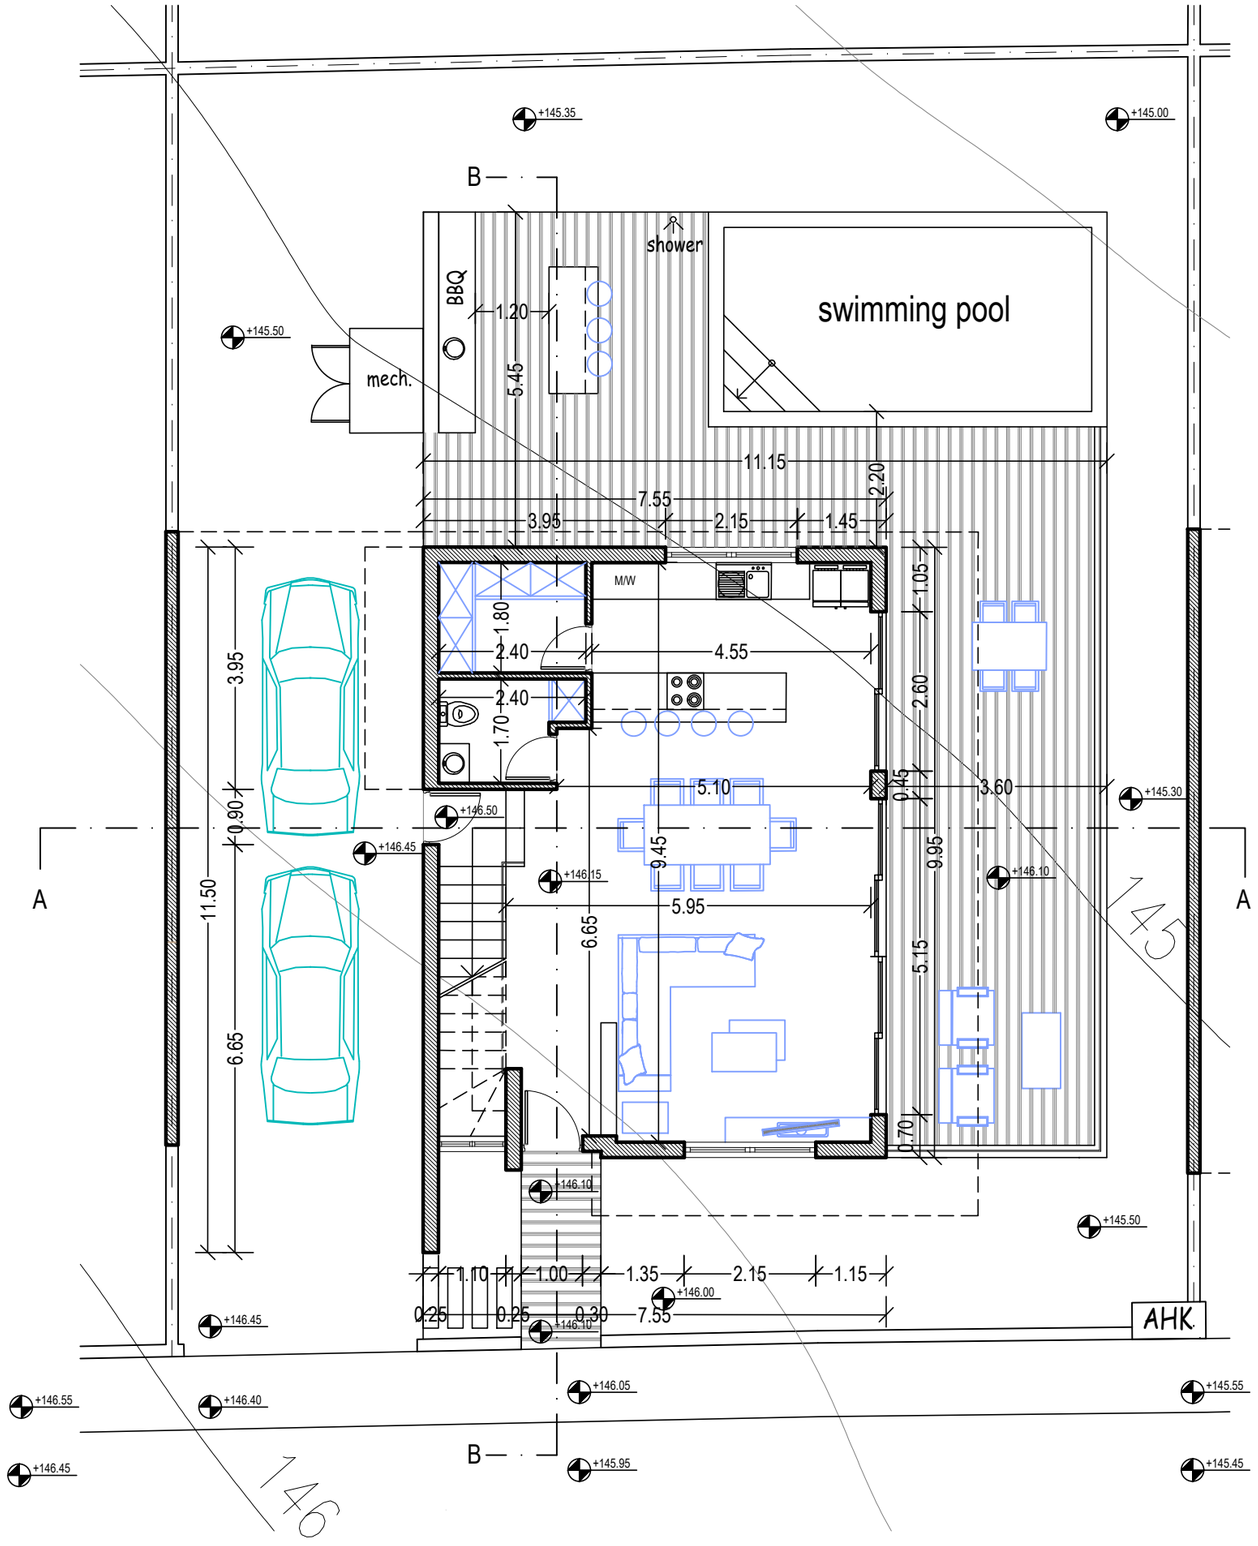


Κάτοψη Ισογείου

ΕΡΓΟΔΟΤΗΣ: MEDOUSA CONSTUCTION	ΤΟΠΟΘΕΣΙΑ: Αναρίτα, Παφος	COMP.: Public / 0-Αρχιτεκτονικές μελέτες / 0-ANTONIS ΑΡΧΕΙΟ: / TLOIZOY ANARITA 373/ ANARITA 1-19.dwg ΧΡΟΝΟΣ ΜΕΛΕΤΗΣ: Ιούνιος 2025		νεοφ. νικολαιδη, 65 flora court- bl.A- γρ.201 παφος, 8011 τηλ. 26943487/26950071 fax 26941727 info@ak-antoniou.com akantoniou@cytanet.com.cy	A & K ΑΝΤΩΝΙΟΥ ΑΡΧΙΤΕΚΤΟΝΕΣ ΜΗΧΑΝΙΚΟΙ Ε.Π.Ε. ΗΕ 415966	ΥΠΟΓΡΑΦΗ: ΣΦΡΑΓΙΔΑ : Α.Κ ΑΝΤΩΝΙΟΥ - ΑΡΧΙΤΕΚΤΟΝΕΣ ΜΗΧΑΝΙΚΟΙ Ε.Π.Ε. ΗΕ 415966
ΕΡΓΟ: συγκρότημα 19 κατοικιών	Α.Ε. 0/7341 Φ./Σχ. 51/23 τεμ. 373				Κάτοψη Ισογείου	ΚΛΙΜ: 1:100 A3 ΑΡΙΘΜΟΣ ΣΧΕΔΙΟΥ: L1

Plot 12 350m2

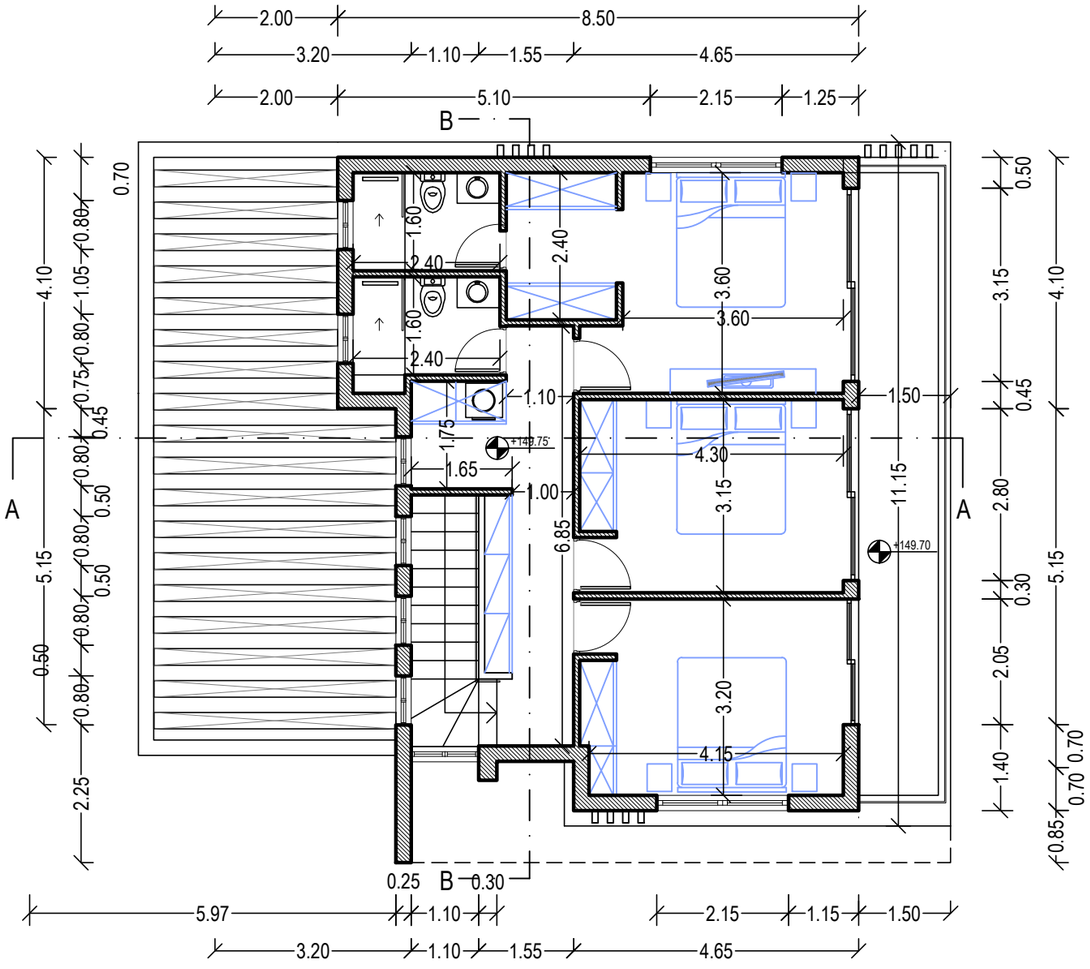

Κάτοψη Ορόφου

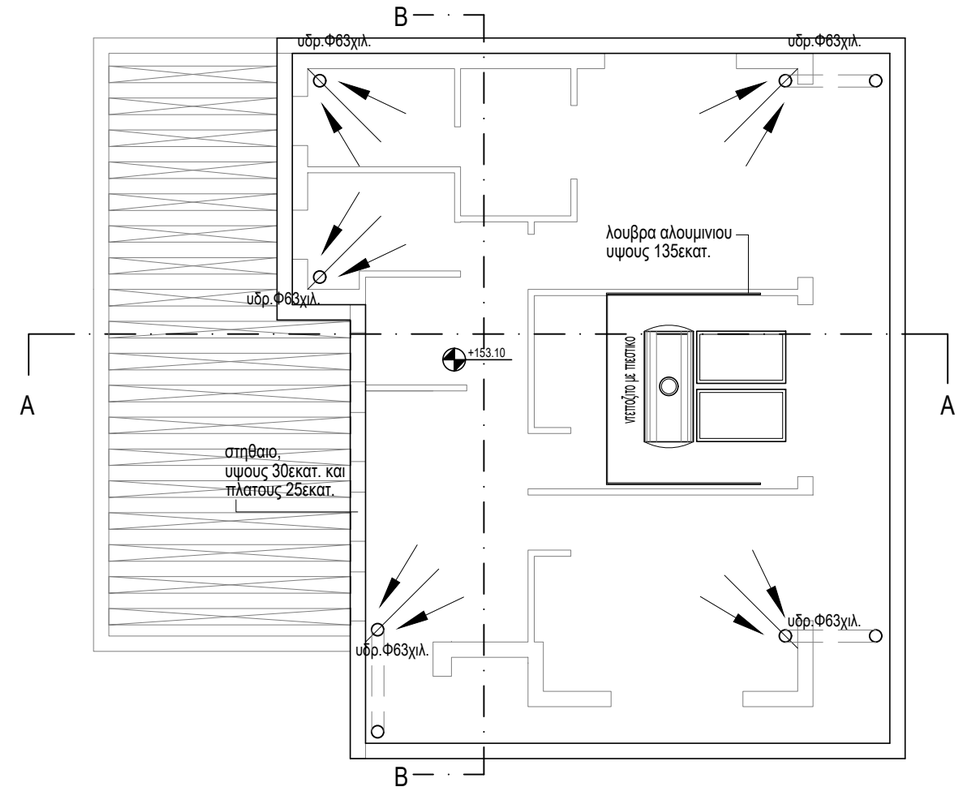


Κάτοψη Οροφής

ΕΡΓΟΔΟΤΗΣ: MEDOUSA CONSTUCTION	ΤΟΠΟΘΕΣΙΑ: Αναρίτα, Παφος	COMP.: Public / 0-Αρχιτεκτονικές μελέτες / 0-ANTONIS ΑΡΧΕΙΟ: / TLOIZOY ANARITA 373/ ANARITA 1-19.dwg		νεοφ. νικολαιδη, 65 flora court- bl.A- γρ.201 παφος, 8011 τηλ. 26943487/26950071 fax 26941727 info@ak-antoniou.com akantoniou@cytanet.com.cy	Α & Κ ΑΝΤΩΝΙΟΥ ΑΡΧΙΤΕΚΤΟΝΕΣ ΜΗΧΑΝΙΚΟΙ Ε.Π.Ε. ΗΕ 415966	ΥΠΟΓΡΑΦΗ: ΣΦΡΑΓΙΔΑ : Α.Κ ΑΝΤΩΝΙΟΥ - ΑΡΧΙΤΕΚΤΟΝΕΣ ΜΗΧΑΝΙΚΟΙ Ε.Π.Ε. ΗΕ 415966
ΕΡΓΟ: συγκρότημα 19 κατοικιών	Α.Ε. 0/7341 Φ./Σχ. 51/23 τεμ. 373	ΧΡΟΝΟΣ ΜΕΛΕΤΗΣ: Ιούνιος 2025			Κάτοψη Ορόφου Κάτοψη Οροφής	ΚΛΙΜ: 1:100 Α3 ΑΡΙΘΜΟΣ ΣΧΕΔΙΟΥ: L2


Plot 12 350m2

MATERIALS

1. White Paint
2. Grey Paint
3. Fair-face Concrete
4. Board Formed Concrete
5. Louvers 5x20cm
6. Aluminium Cladding
7. Aluminium Windows
8. Glass Balustrate
8a. Glass Balustrate (with sandplasting)
9. Green wall
10. Deck
11. HPL
12. Timber Cladding
13. Alucobond
14. Stone Cladding

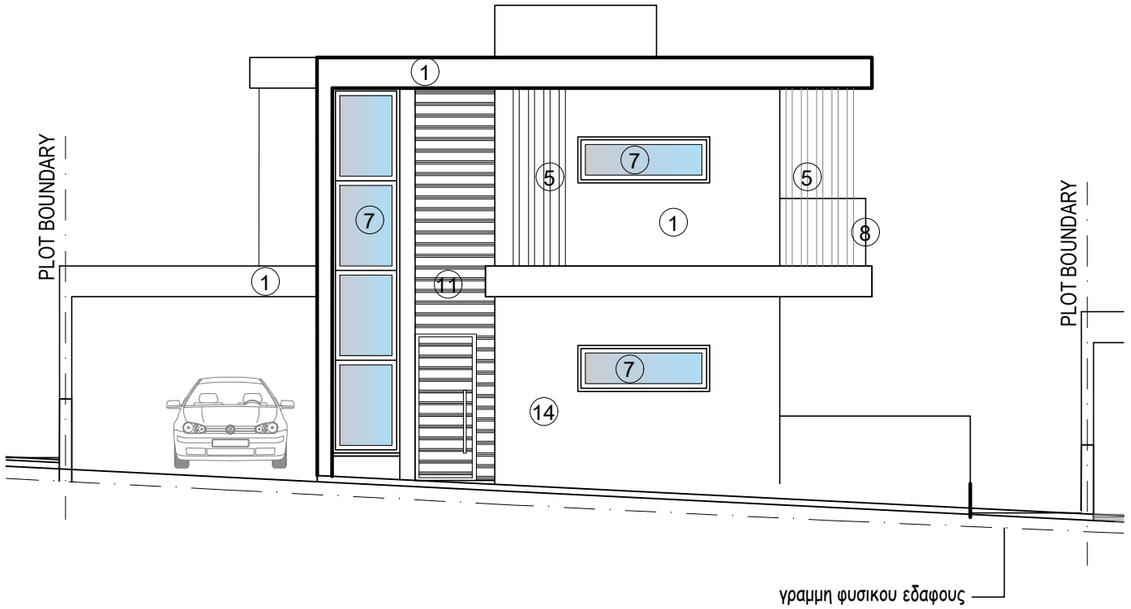


Βορειοδυτική Όψη

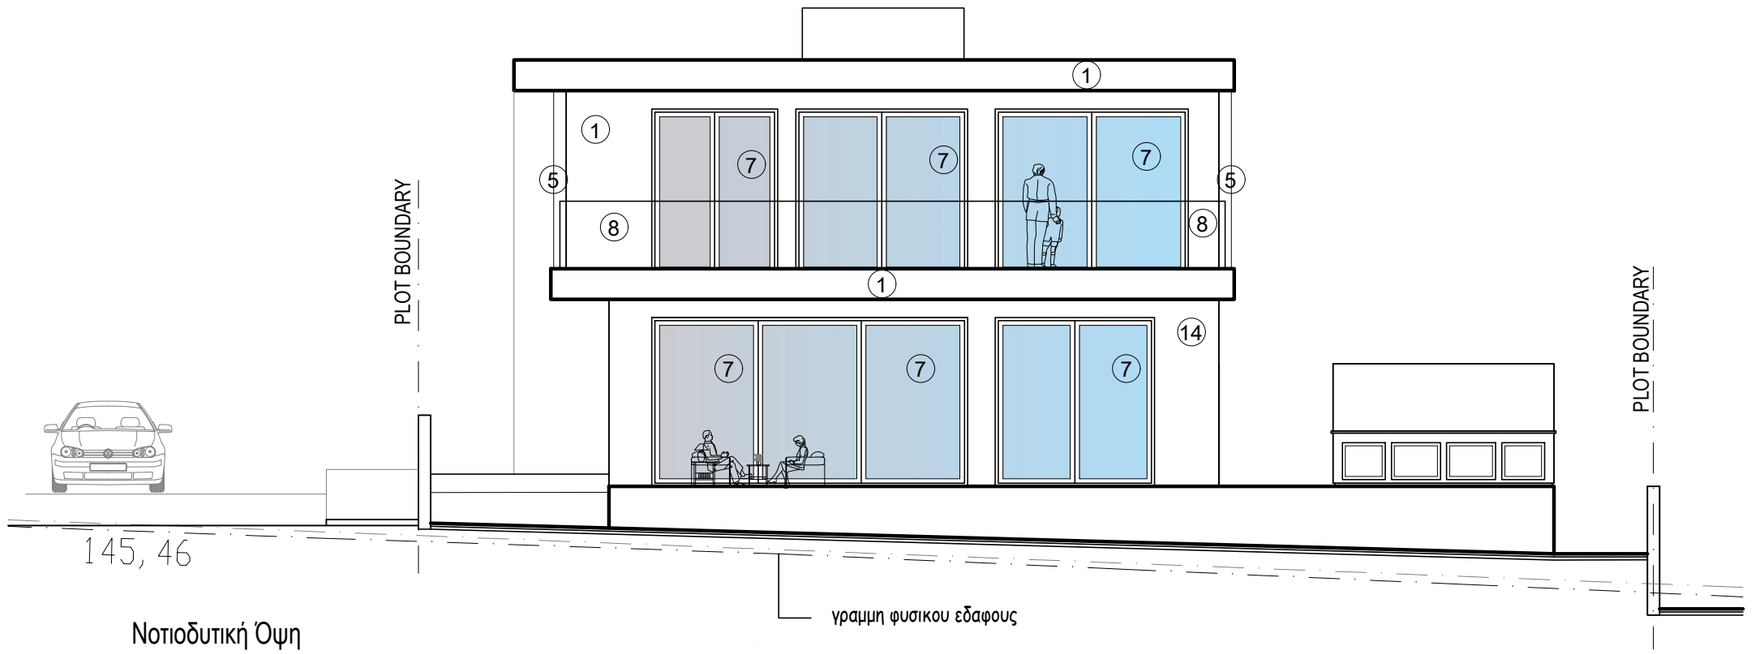


Νοτιοδυτική Όψη

ΕΡΓΟΔΟΤΗΣ: MEDOUSA CONSTUCTION	ΤΟΠΟΘΕΣΙΑ: Αναρίτα, Παφος	COMP.: Public / 0-Αρχιτεκτονικές μελέτες / 0-ANTONIS		νεοφ. νικολαιδη, 65 flora court- bl.A- γρ.201 παφος, 8011 τηλ. 26943487/26950071 fax 26941727 info@ak-antoniou.com akantoniou@cytanet.com.cy	Α & Κ ΑΝΤΩΝΙΟΥ ΑΡΧΙΤΕΚΤΟΝΕΣ ΜΗΧΑΝΙΚΟΙ Ε.Π.Ε. ΗΕ 415966	ΥΠΟΓΡΑΦΗ: ΣΦΡΑΓΙΔΑ : A.K ΑΝΤΩΝΙΟΥ - ΑΡΧΙΤΕΚΤΟΝΕΣ ΜΗΧΑΝΙΚΟΙ Ε.Π.Ε. ΗΕ 415966
ΕΡΓΟ: συγκρότημα 19 κατοικιών	Α.Ε. 0/7341	ΑΡΧΕΙΟ: / TLOIZOY ANARITA 373/ ANARITA 1-19.dwg			Όψεις	ΚΛΙΜ: 1:100 A3
	Φ./Σχ. 51/23 τεμ. 373	ΧΡΟΝΟΣ ΜΕΛΕΤΗΣ: Ιούνιος 2025				ΑΡΙΘΜΟΣ ΣΧΕΔΙΟΥ: L3

Plot 12 350m2

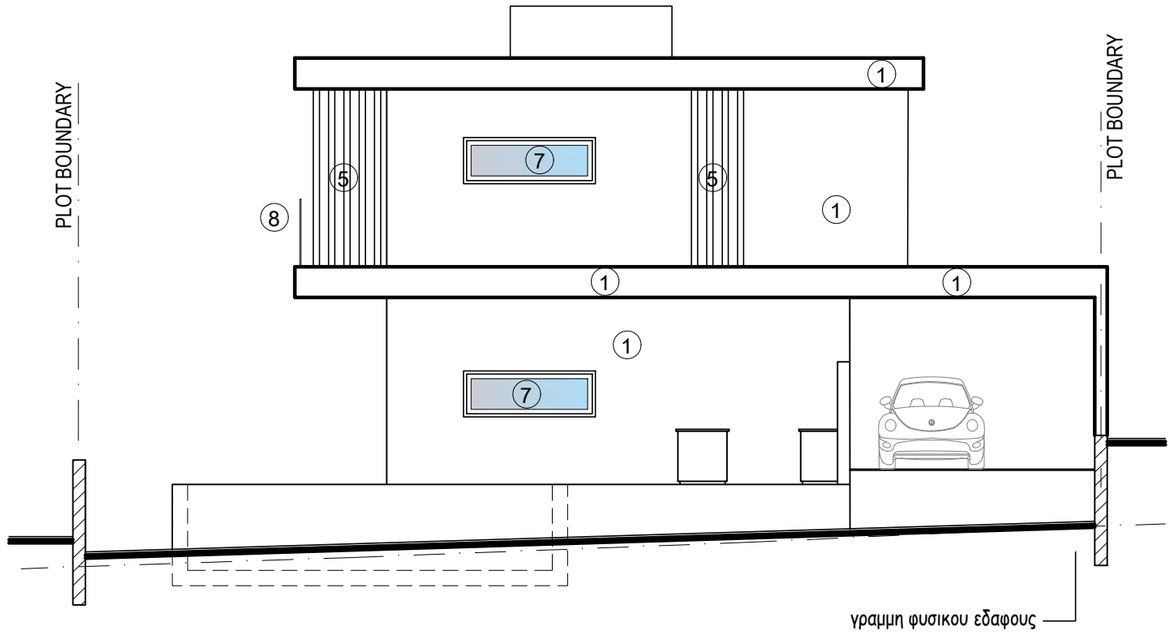

Νοτιοανατολική Όψη

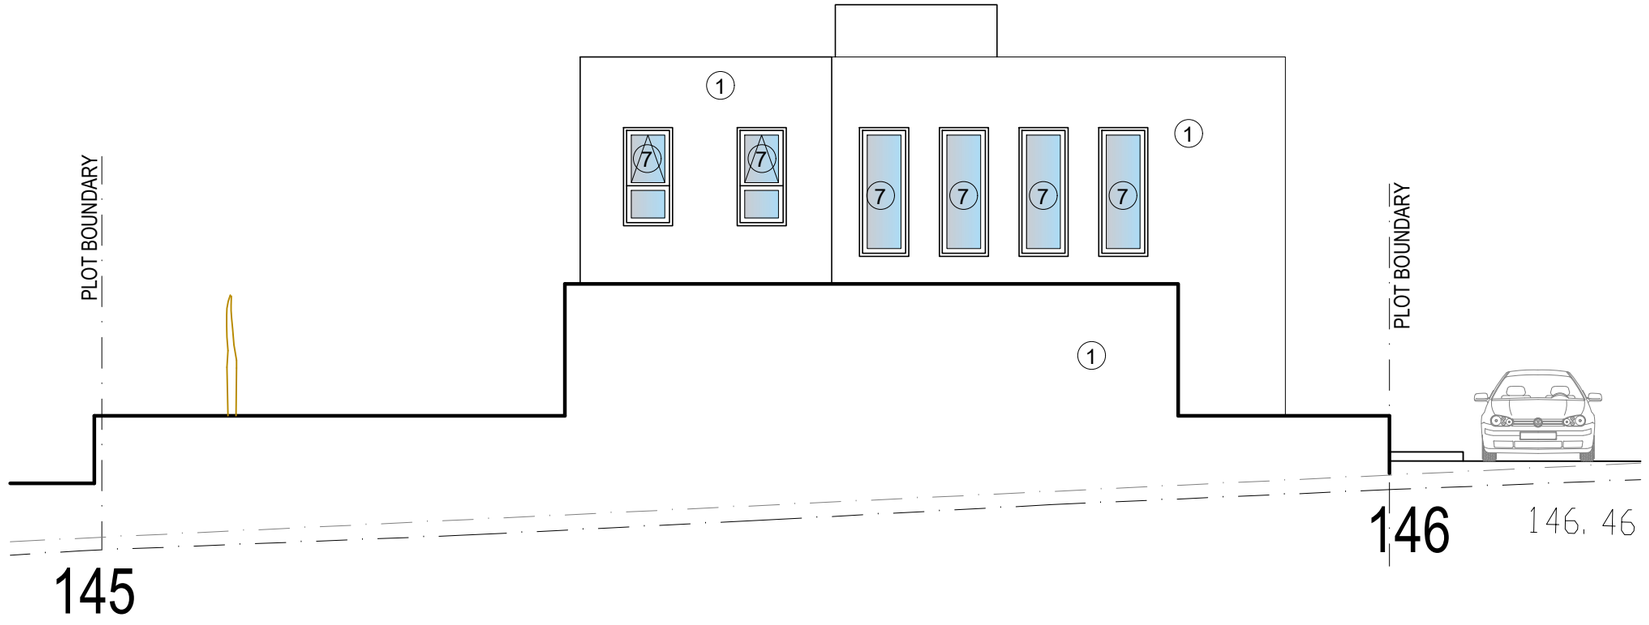


Βορειοανατολική Όψη

MATERIALS


1. White Paint
2. Grey Paint
3. Fair-face Concrete
4. Board Formed Concrete
5. Louvers 5x20cm
6. Aluminium Cladding
7. Aluminium Windows
8. Glass Balustrate
8a. Glass Balustrate (with sandplasting)
9. Green wall
10. Deck
11. HPL
12. Timber Cladding
13. Alucobond
14. Stone Cladding

ΕΡΓΟΔΟΤΗΣ: MEDOUSA CONSTUCTION	ΤΟΠΟΘΕΣΙΑ: Αναρίτα, Παφος	COMP.: Public / 0-Αρχιτεκτονικές μελέτες / 0-ANTONIS		νεοφ. νικολαιδη, 65 flora court- bl.A- γρ.201 παφος, 8011 τηλ. 26943487/26950071 fax 26941727 info@ak-antoniou.com akantoniou@cytanet.com.cy	A & K ΑΝΤΩΝΙΟΥ ΑΡΧΙΤΕΚΤΟΝΕΣ ΜΗΧΑΝΙΚΟΙ Ε.Π.Ε. ΗΕ 415966	ΥΠΟΓΡΑΦΗ: ΣΦΡΑΓΙΔΑ : A.K ΑΝΤΩΝΙΟΥ - ΑΡΧΙΤΕΚΤΟΝΕΣ ΜΗΧΑΝΙΚΟΙ Ε.Π.Ε. ΗΕ 415966
ΕΡΓΟ: συγκρότημα 19 κατοικιών	Α.Ε. 0/7341	ΑΡΧΕΙΟ: / TLOIZOY ANARITA 373/ ANARITA 1-19.dwg			Όψεις	ΚΛΙΜ: 1:100 A3
	Φ./Σχ. 51/23 τεμ. 373	ΧΡΟΝΟΣ ΜΕΛΕΤΗΣ: Ιούνιος 2025				ΑΡΙΘΜΟΣ ΣΧΕΔΙΟΥ: L4

Plot 12 350m2

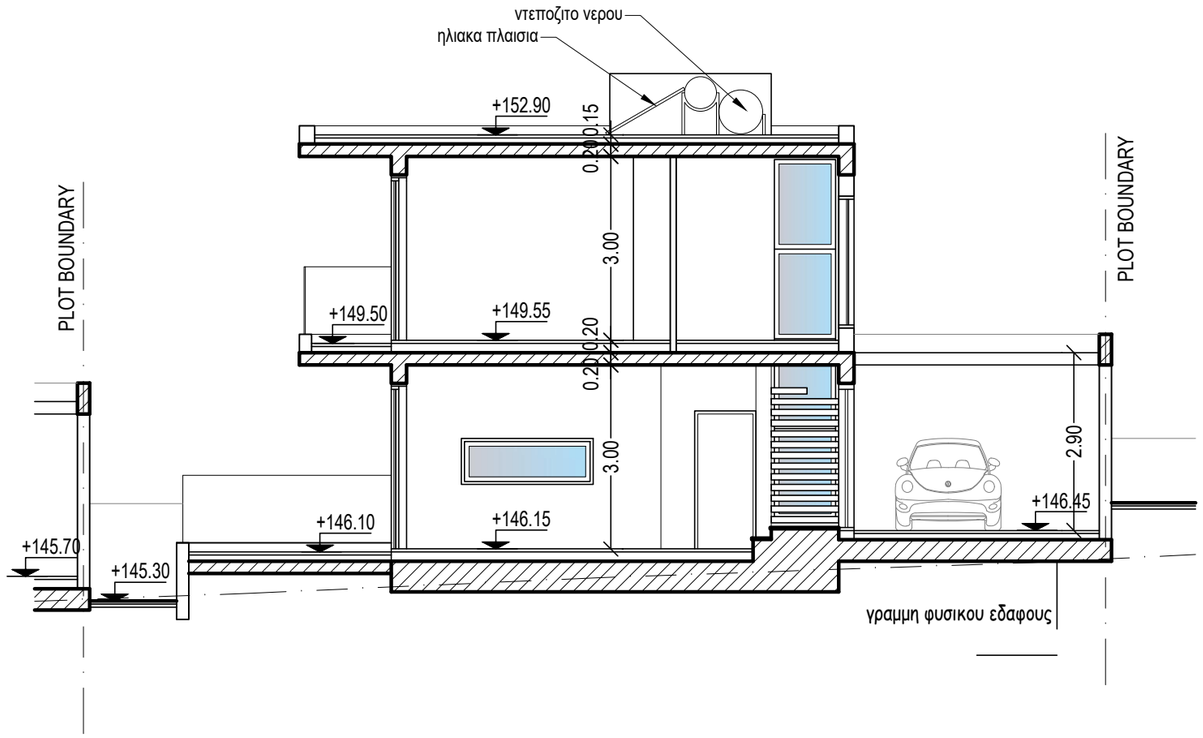


Τομή A-A

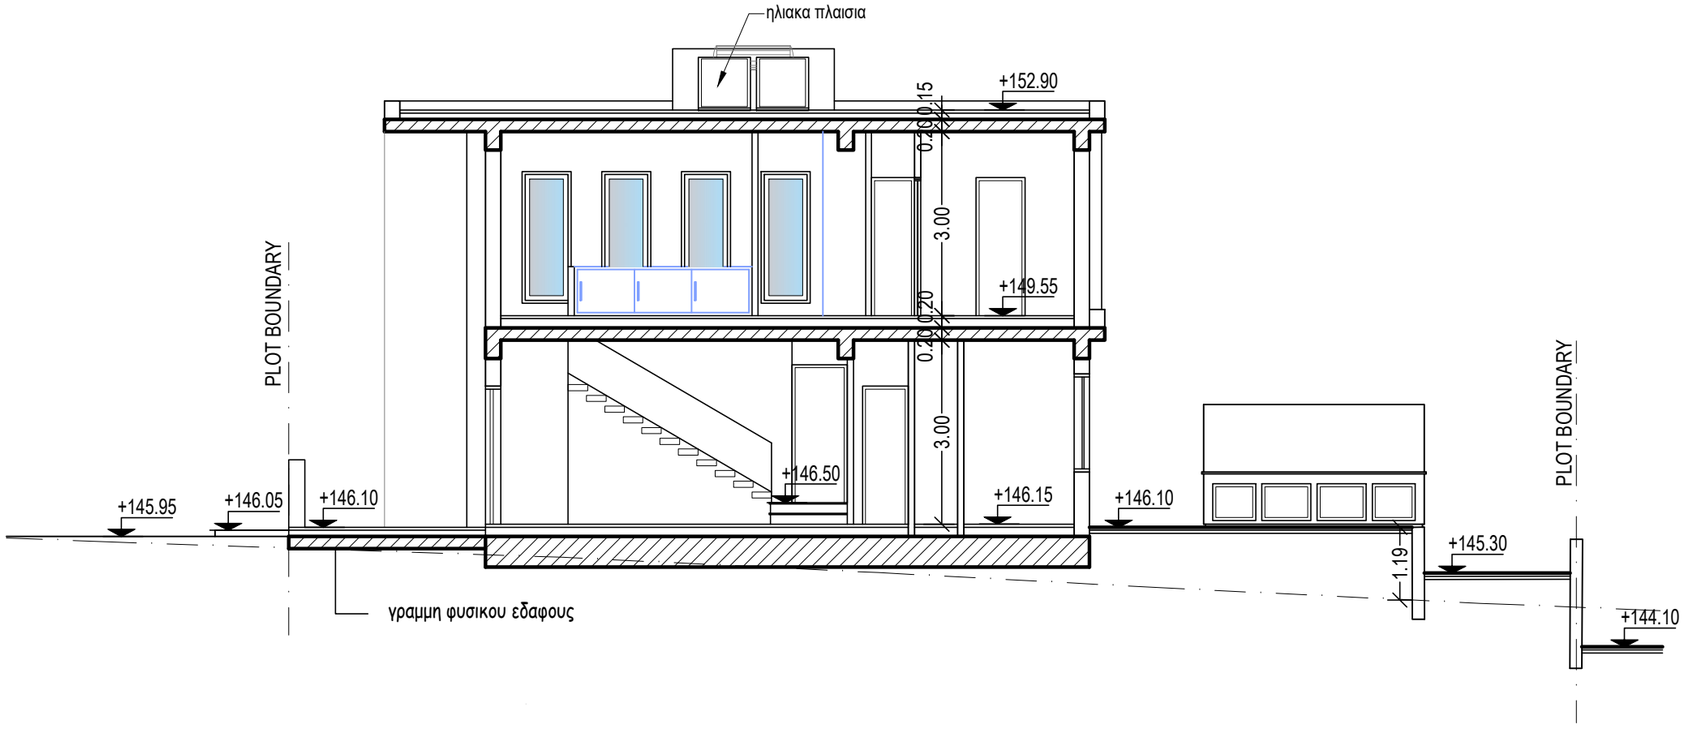

Τομή B-B

ΕΡΓΟΔΟΤΗΣ: MEDOUSA CONSTUCTION	ΤΟΠΟΘΕΣΙΑ: Αναρίτα, Παφος	COMP.: Public / 0-Αρχιτεκτονικές μελέτες / 0-ANTONIS ΑΡΧΕΙΟ: / TLOIZOY ANARITA 373/ ANARITA 1-19.dwg		νεοφ. νικολαιδη, 65 flora court- bl.A- γρ.201 παφος, 8011 τηλ. 26943487/26950071 fax 26941727 info@ak-antoniou.com akantoniou@cytanet.com.cy	Α & Κ ΑΝΤΩΝΙΟΥ ΑΡΧΙΤΕΚΤΟΝΕΣ ΜΗΧΑΝΙΚΟΙ Ε.Π.Ε. ΗΕ 415966	ΥΠΟΓΡΑΦΗ: ΣΦΡΑΓΙΔΑ : Α.Κ ΑΝΤΩΝΙΟΥ - ΑΡΧΙΤΕΚΤΟΝΕΣ ΜΗΧΑΝΙΚΟΙ Ε.Π.Ε. ΗΕ 415966
ΕΡΓΟ: συγκρότημα 19 κατοικιών	Α.Ε. 0/7341 Φ./Σχ. 51/23 τεμ. 373	ΧΡΟΝΟΣ ΜΕΛΕΤΗΣ: Ιούνιος 2025			Τομές	ΚΛΙΜ: 1:100 A3 ΑΡΙΘΜΟΣ ΣΧΕΔΙΟΥ: L5


Plot 13 350m2

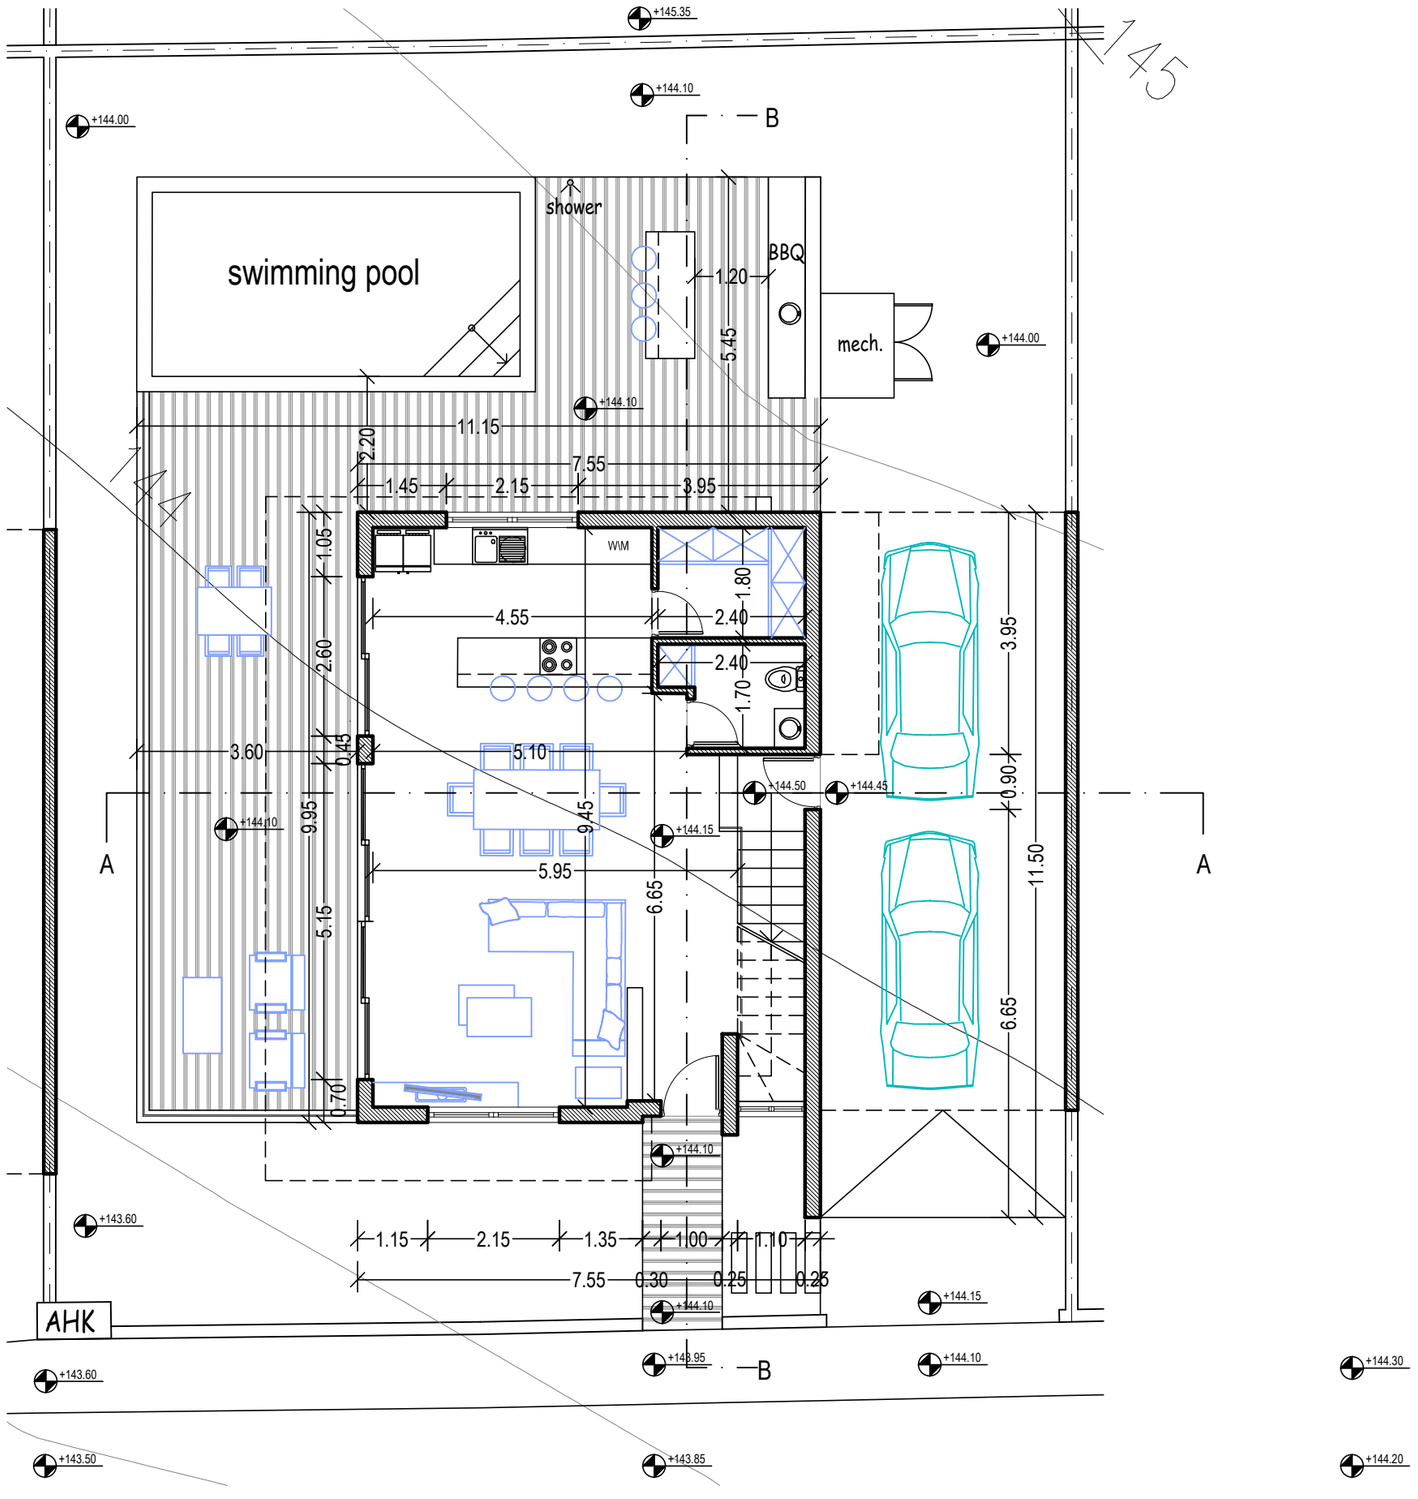


Κάτοψη Ισογείου

ΕΡΓΟΔΟΤΗΣ: MEDOUSA CONSTUCTION	ΤΟΠΟΘΕΣΙΑ: Αναρίτα, Παφος	COMP.: Public / 0-Αρχιτεκτονικές μελέτες / 0-ANTONIS ΑΡΧΕΙΟ: / TLOIZOY ANARITA 373/ ANARITA 1-19.dwg		νεοφ. νικολαιδη, 65 flora court- bl.A- γρ.201 παφος, 8011 τηλ. 26943487/26950071 fax 26941727 info@ak-antoniou.com akantoniou@cytanet.com.cy	Α & Κ ΑΝΤΩΝΙΟΥ ΑΡΧΙΤΕΚΤΟΝΕΣ ΜΗΧΑΝΙΚΟΙ Ε.Π.Ε. ΗΕ 415966	ΥΠΟΓΡΑΦΗ: ΣΦΡΑΓΙΔΑ : Α.Κ ΑΝΤΩΝΙΟΥ - ΑΡΧΙΤΕΚΤΟΝΕΣ ΜΗΧΑΝΙΚΟΙ Ε.Π.Ε. ΗΕ 415966
ΕΡΓΟ: συγκρότημα 19 κατοικιών	Α.Ε. 0/7341 Φ./Σχ. 51/23 τεμ. 373	ΧΡΟΝΟΣ ΜΕΛΕΤΗΣ: Ιούνιος 2025			Κάτοψη Ισογείου	ΚΛΙΜ: 1:100 A3 ΑΡΙΘΜΟΣ ΣΧΕΔΙΟΥ: M1

Plot 13 350m2

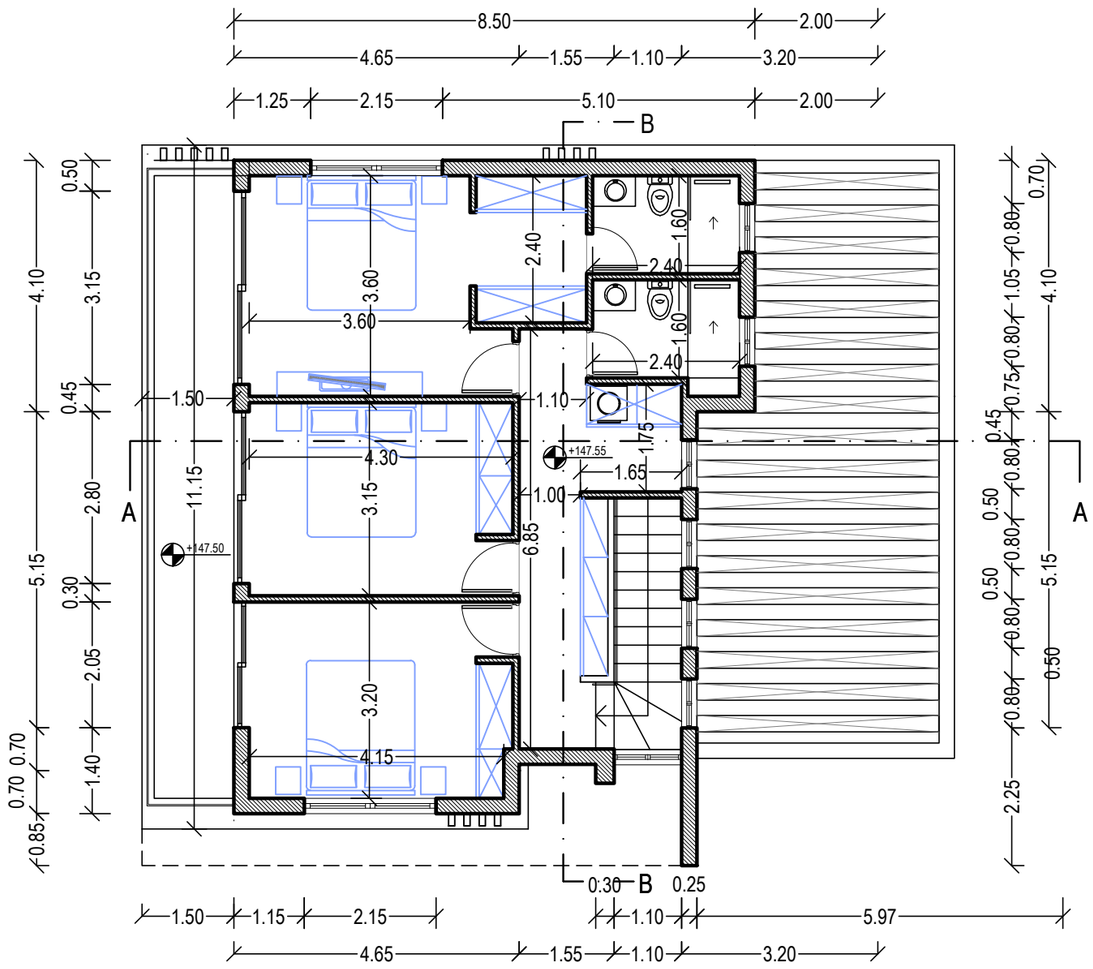


Κάτοψη Ορόφου

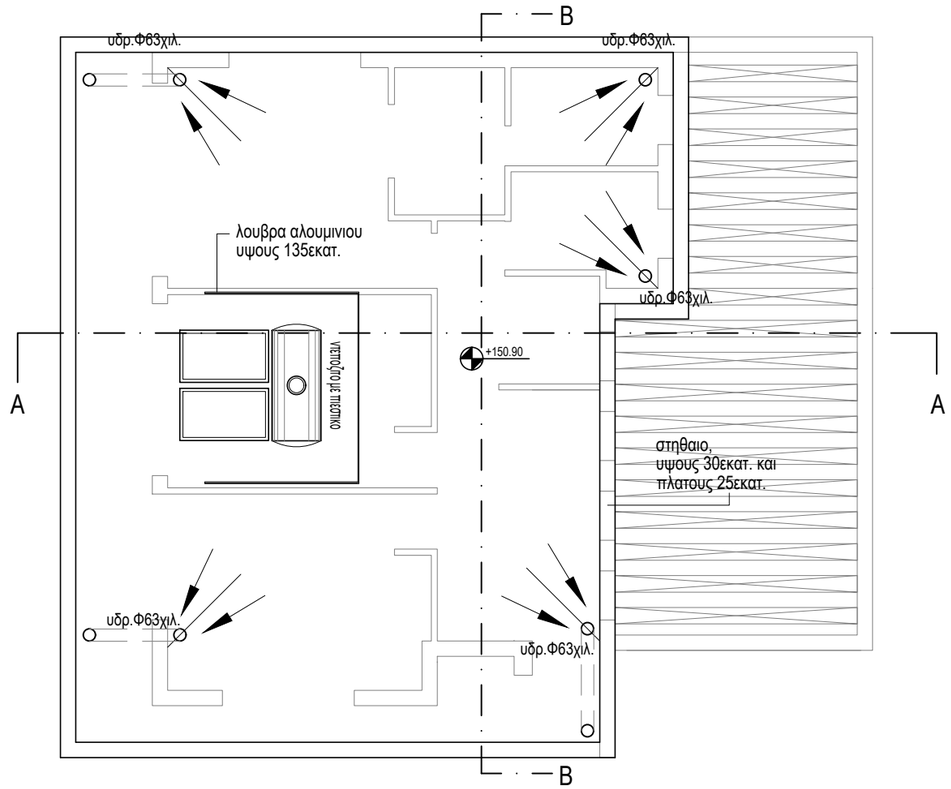


Κάτοψη Οροφής

ΕΡΓΟΔΟΤΗΣ: MEDOUSA CONSTUCTION	ΤΟΠΟΘΕΣΙΑ: Αναρίτα, Παφος	COMP.: Public / 0-Αρχιτεκτονικές μελέτες / 0-ANTONIS		νεοφ. νικολαιδη, 65 flora court- bl.A- γρ.201 παφος, 8011 τηλ. 26943487/26950071 fax 26941727 info@ak-antoniou.com akantoniou@cytanet.com.cy	Α & Κ ΑΝΤΩΝΙΟΥ ΑΡΧΙΤΕΚΤΟΝΕΣ ΜΗΧΑΝΙΚΟΙ Ε.Π.Ε. ΗΕ 415966	ΥΠΟΓΡΑΦΗ: ΣΦΡΑΓΙΔΑ : Α.Κ ΑΝΤΩΝΙΟΥ - ΑΡΧΙΤΕΚΤΟΝΕΣ ΜΗΧΑΝΙΚΟΙ Ε.Π.Ε. ΗΕ 415966
ΕΡΓΟ: συγκρότημα 19 κατοικιών	Α.Ε. 0/7341	ΑΡΧΕΙΟ: / TLOIZOY ANARITA 373/ ANARITA 1-19.dwg			Κάτοψη Ορόφου Κάτοψη Οροφής	ΚΛΙΜ: 1:100 Α3
	Φ./Σχ. 51/23 τεμ. 373	ΧΡΟΝΟΣ ΜΕΛΕΤΗΣ: Ιούνιος 2025				ΑΡΙΘΜΟΣ ΣΧΕΔΙΟΥ: M2

Plot 13 350m2

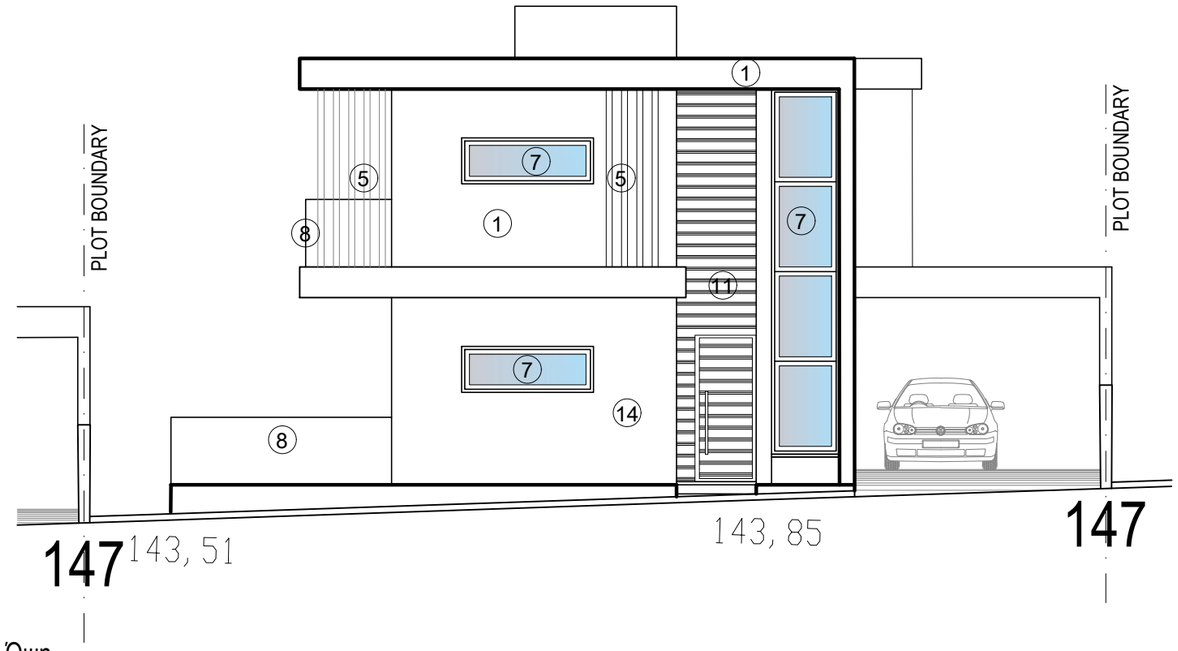

Βορειοδυτική Όψη

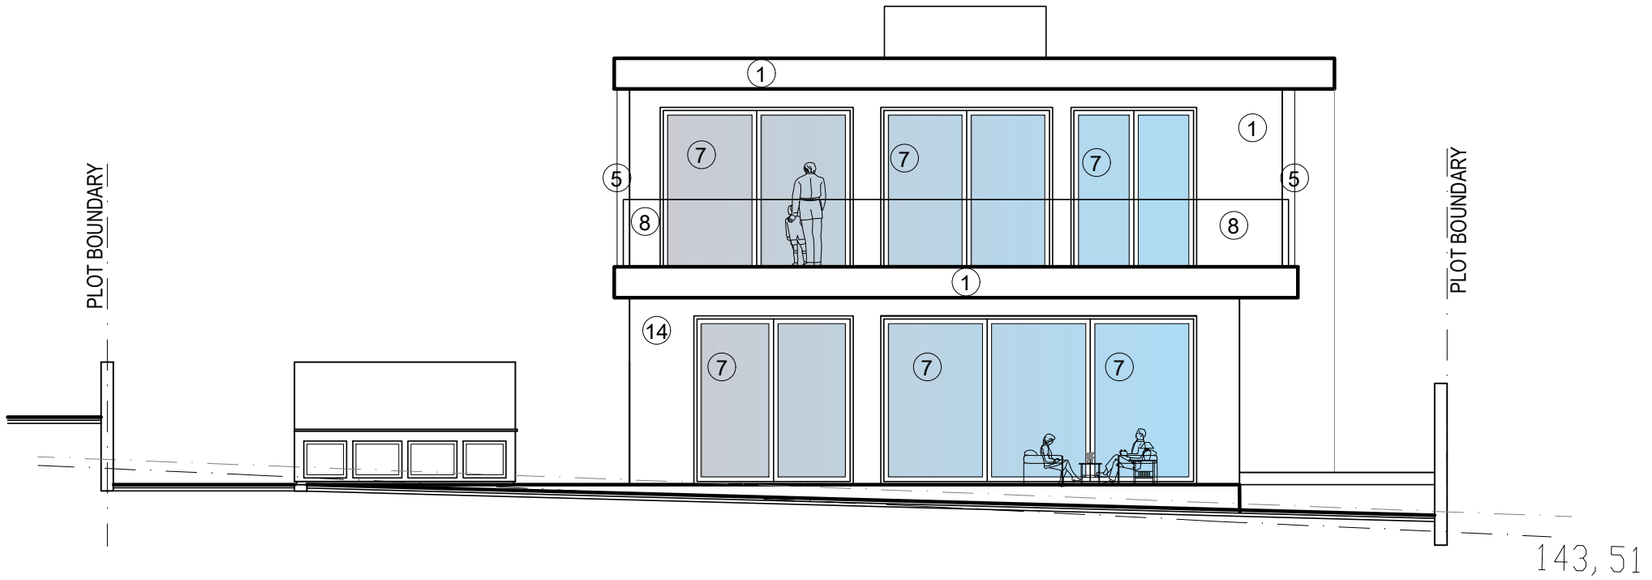

Νοτιοδυτική Όψη

MATERIALS


1. White Paint
2. Grey Paint
3. Fair-face Concrete
4. Board Formed Concrete
5. Louvers 5x20cm
6. Aluminium Cladding
7. Aluminium Windows
8. Glass Balustrate
8a. Glass Balustrate (with sandplasting)
9. Green wall
10. Deck
11. HPL
12. Timber Cladding
13. Alucobond
14. Stone Cladding

ΕΡΓΟΔΟΤΗΣ: MEDOUSA CONSTUCTION	ΤΟΠΟΘΕΣΙΑ: Αναρίτα, Παφος	COMP.: Public / 0-Αρχιτεκτονικές μελέτες / 0-ANTONIS		νεοφ. νικολαιδη, 65 flora court- bl.A- γρ.201 παφος, 8011 τηλ. 26943487/26950071 fax 26941727 info@ak-antoniou.com akantoniou@cytanet.com.cy	A & K ΑΝΤΩΝΙΟΥ ΑΡΧΙΤΕΚΤΟΝΕΣ ΜΗΧΑΝΙΚΟΙ Ε.Π.Ε. ΗΕ 415966	ΥΠΟΓΡΑΦΗ: ΣΦΡΑΓΙΔΑ : Α.Κ ΑΝΤΩΝΙΟΥ - ΑΡΧΙΤΕΚΤΟΝΕΣ ΜΗΧΑΝΙΚΟΙ Ε.Π.Ε. ΗΕ 415966
ΕΡΓΟ: συγκρότημα 19 κατοικιών	Α.Ε. 0/7341	ΑΡΧΕΙΟ: / TLOIZOY ANARITA 373/ ANARITA 1-19.dwg				
	Φ./Σχ. 51/23 τεμ. 373	ΧΡΟΝΟΣ ΜΕΛΕΤΗΣ: Ιούνιος 2025			Όψεις	ΚΛΙΜ: 1:100 A3 ΑΡΙΘΜΟΣ ΣΧΕΔΙΟΥ: M3


Plot 13 350m2

MATERIALS

1. White Paint
2. Grey Paint
3. Fair-face Concrete
4. Board Formed Concrete
5. Louvers 5x20cm
6. Aluminium Cladding
7. Aluminium Windows
8. Glass Balustrate
8a. Glass Balustrate (with sandplasting)
9. Green wall
10. Deck
11. HPL
12. Timber Cladding
13. Alucobond
14. Stone Cladding

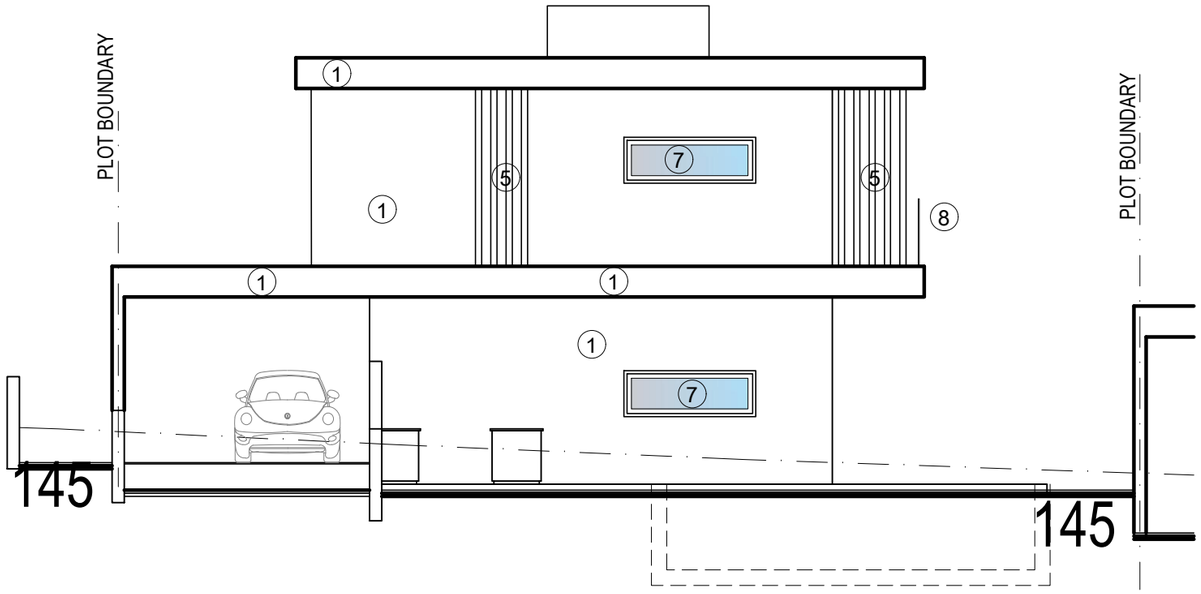


Νοτιοανατολική Όψη

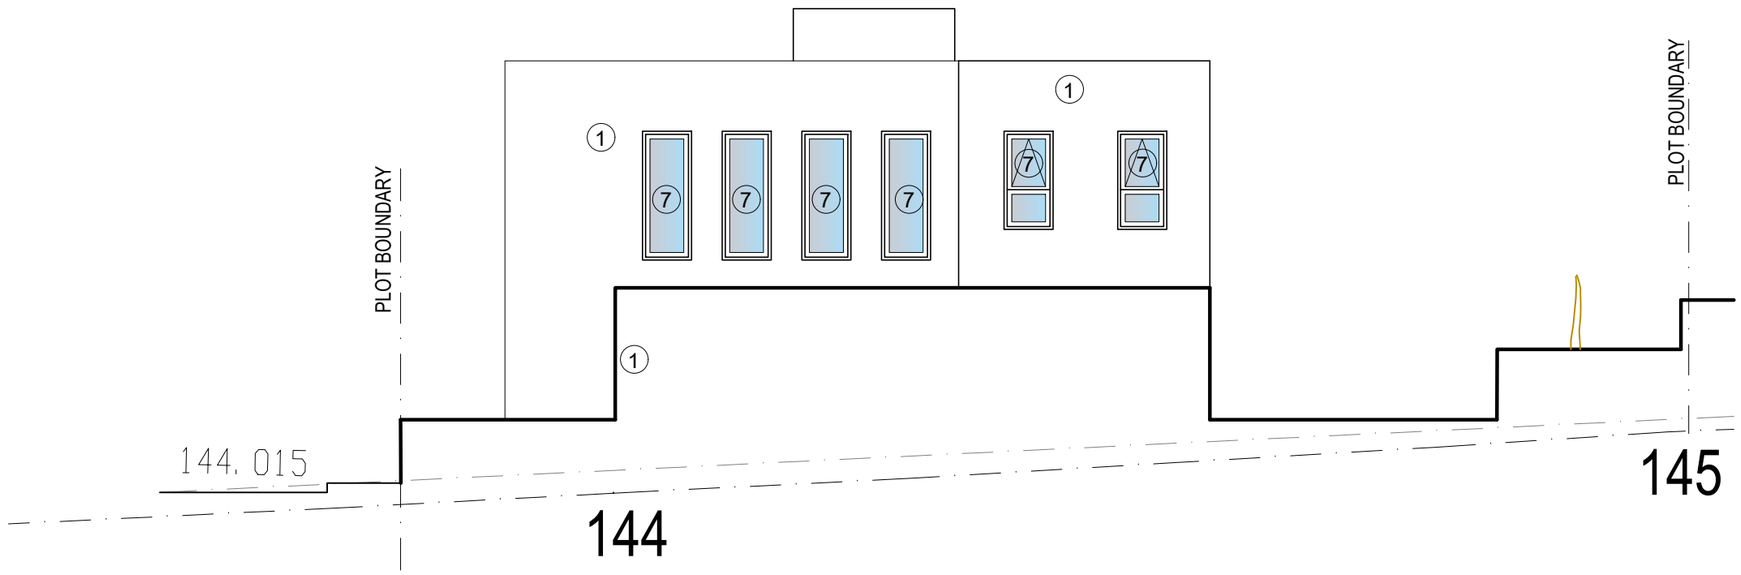


Βορειοανατολική Όψη

ΕΡΓΟΔΟΤΗΣ: MEDOUSA CONSTUCTION	ΤΟΠΟΘΕΣΙΑ: Αναρίτα, Παφος	COMP.: Public / 0-Αρχιτεκτονικές μελέτες / 0-ANTONIS		νεοφ. νικολαιδη, 65 flora court- bl.A- γρ.201 παφος, 8011 τηλ. 26943487/26950071 fax 26941727 info@ak-antoniou.com akantoniou@cytanet.com.cy	Α & Κ ΑΝΤΩΝΙΟΥ ΑΡΧΙΤΕΚΤΟΝΕΣ ΜΗΧΑΝΙΚΟΙ Ε.Π.Ε. ΗΕ 415966	ΥΠΟΓΡΑΦΗ: ΣΦΡΑΓΙΔΑ : Α.Κ ΑΝΤΩΝΙΟΥ - ΑΡΧΙΤΕΚΤΟΝΕΣ ΜΗΧΑΝΙΚΟΙ Ε.Π.Ε. ΗΕ 415966
ΕΡΓΟ: συγκρότημα 19 κατοικιών	Α.Ε. 0/7341	ΑΡΧΕΙΟ: / TLOIZOY ANARITA 373/ ANARITA 1-19.dwg				
	Φ./Σχ. 51/23 τεμ. 373	ΧΡΟΝΟΣ ΜΕΛΕΤΗΣ: Ιούνιος 2025			Όψεις	ΚΛΙΜ: 1:100 A3 ΑΡΙΘΜΟΣ ΣΧΕΔΙΟΥ: M4

Plot 13 350m2

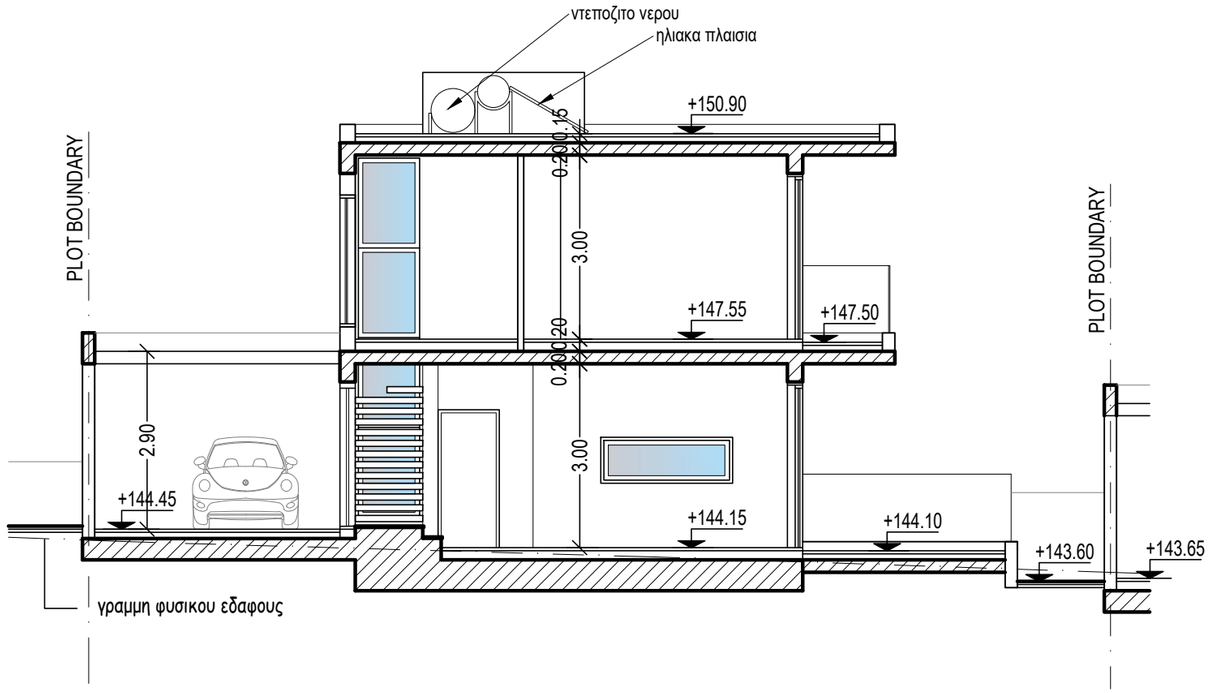

Τομή A-A

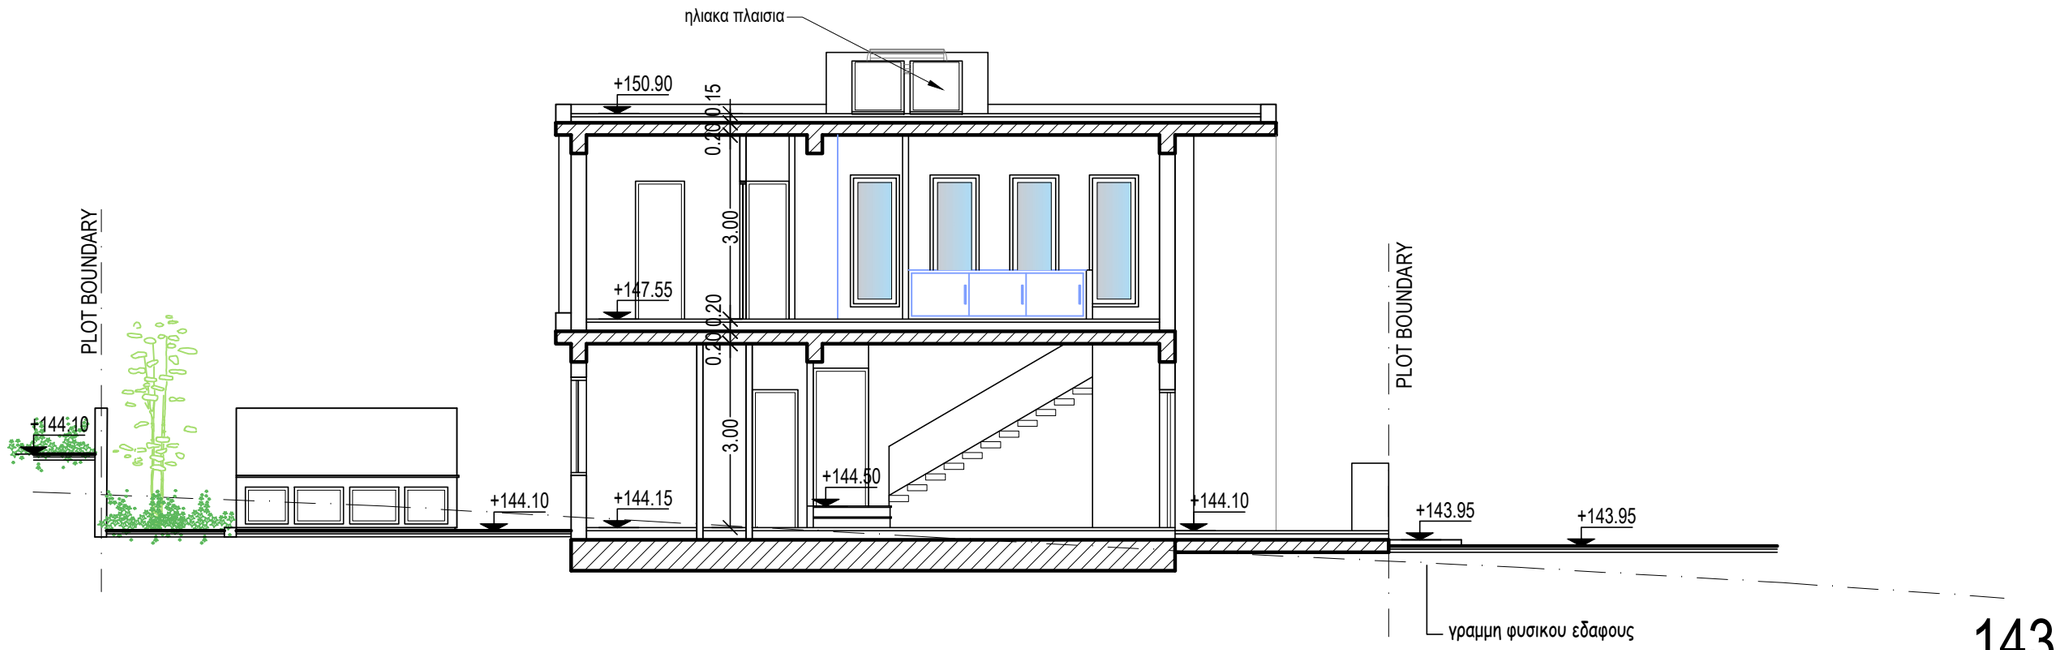


Τομή B-B

143

ΕΡΓΟΔΟΤΗΣ: MEDOUSA CONSTUCTION	ΤΟΠΟΘΕΣΙΑ: Αναρίτα, Παφος	COMP.: Public / 0-Αρχιτεκτονικές μελέτες / 0-ANTONIS		νεοφ. νικολαιδη, 65 flora court- bl.A- γρ.201 παφος, 8011 τηλ. 26943487/26950071 fax 26941727 info@ak-antoniou.com akantoniou@cytanet.com.cy	Α & Κ ΑΝΤΩΝΙΟΥ ΑΡΧΙΤΕΚΤΟΝΕΣ ΜΗΧΑΝΙΚΟΙ Ε.Π.Ε. ΗΕ 415966	ΥΠΟΓΡΑΦΗ: ΣΦΡΑΓΙΔΑ : Α.Κ ΑΝΤΩΝΙΟΥ - ΑΡΧΙΤΕΚΤΟΝΕΣ ΜΗΧΑΝΙΚΟΙ Ε.Π.Ε. ΗΕ 415966
ΕΡΓΟ: συγκρότημα 19 κατοικιών	Α.Ε. 0/7341	ΑΡΧΕΙΟ: / TLOIZOY ANARITA 373/ ANARITA 1-19.dwg				
	Φ./Σχ. 51/23 τεμ. 373	ΧΡΟΝΟΣ ΜΕΛΕΤΗΣ: Ιούνιος 2025			Τομές	ΚΛΙΜ: 1:100 A3 — ΑΡΙΘΜΟΣ ΣΧΕΔΙΟΥ: M5


Plot 14 349.6m2

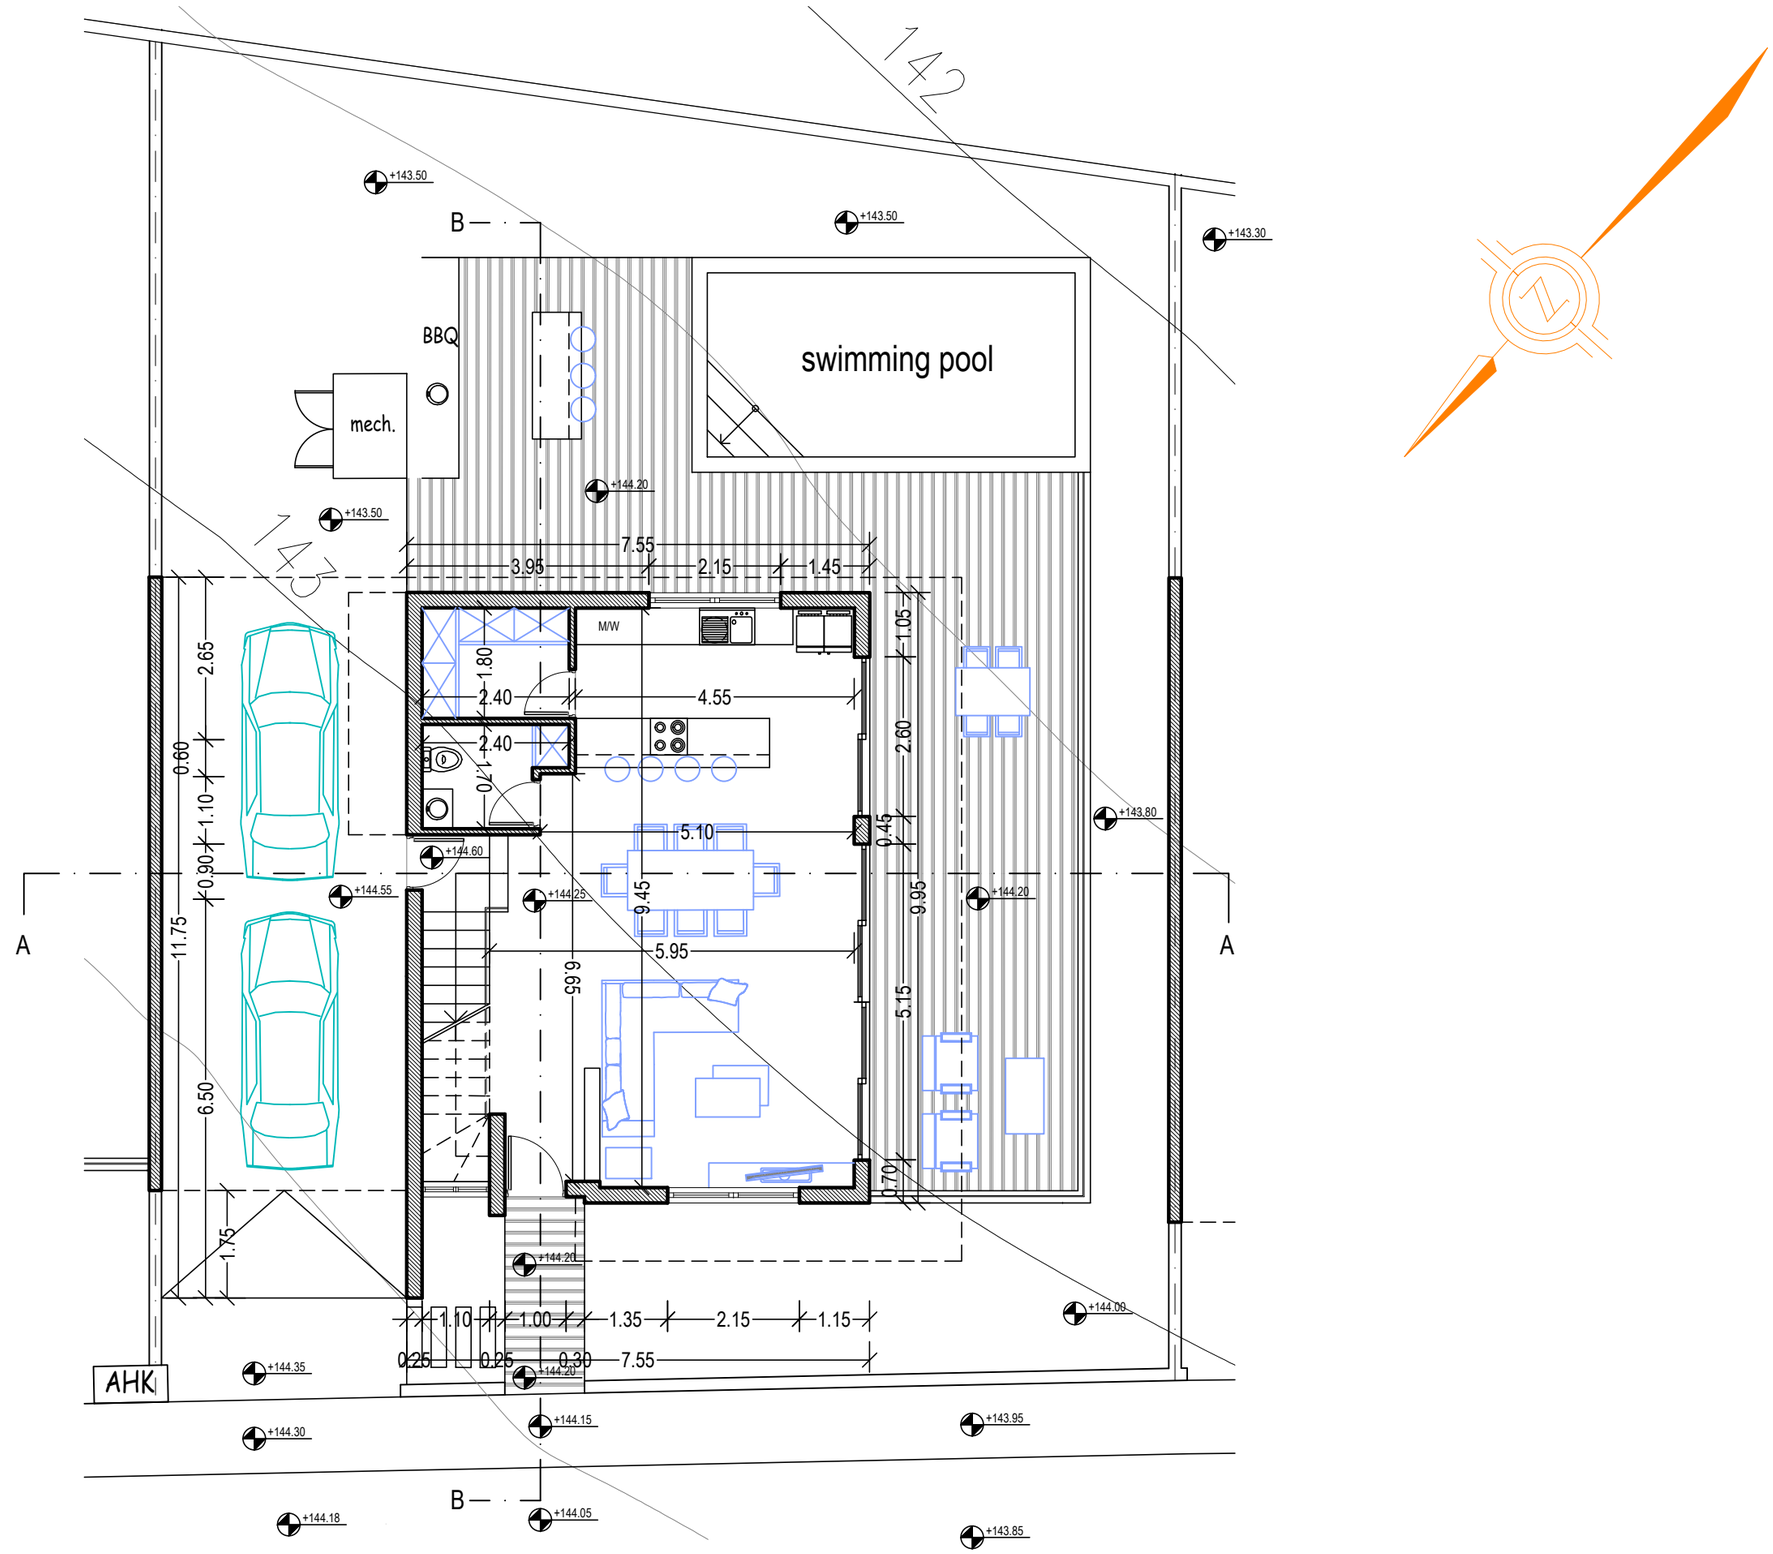


Κάτοψη Ισογείου

ΕΡΓΟΔΟΤΗΣ: MEDOUSA CONSTUCTION	ΤΟΠΟΘΕΣΙΑ: Αναρίτα, Παφος	COMP.: Public / 0-Αρχιτεκτονικές μελέτες / 0-ANTONIS		νεοφ. νικολαιδη, 65 flora court- bl.A- γρ.201 παφος, 8011 τηλ. 26943487/26950071 fax 26941727 info@ak-antoniou.com akantoniou@cytanet.com.cy	Α & Κ ΑΝΤΩΝΙΟΥ ΑΡΧΙΤΕΚΤΟΝΕΣ ΜΗΧΑΝΙΚΟΙ Ε.Π.Ε. ΗΕ 415966	ΥΠΟΓΡΑΦΗ: ΣΦΡΑΓΙΔΑ : Α.Κ ΑΝΤΩΝΙΟΥ - ΑΡΧΙΤΕΚΤΟΝΕΣ ΜΗΧΑΝΙΚΟΙ Ε.Π.Ε. ΗΕ 415966
ΕΡΓΟ: συγκρότημα 19 κατοικιών	Α.Ε. 0/7341	ΑΡΧΕΙΟ: / TLOIZOY ANARITA 373/ ANARITA 1-19.dwg			Κάτοψη Ισογείου	ΚΛΙΜ: 1:100 A3
	Φ./Σχ. 51/23 τεμ. 373	ΧΡΟΝΟΣ ΜΕΛΕΤΗΣ: Ιούνιος 2025				ΑΡΙΘΜΟΣ ΣΧΕΔΙΟΥ: N1

Plot 14 349.6m2

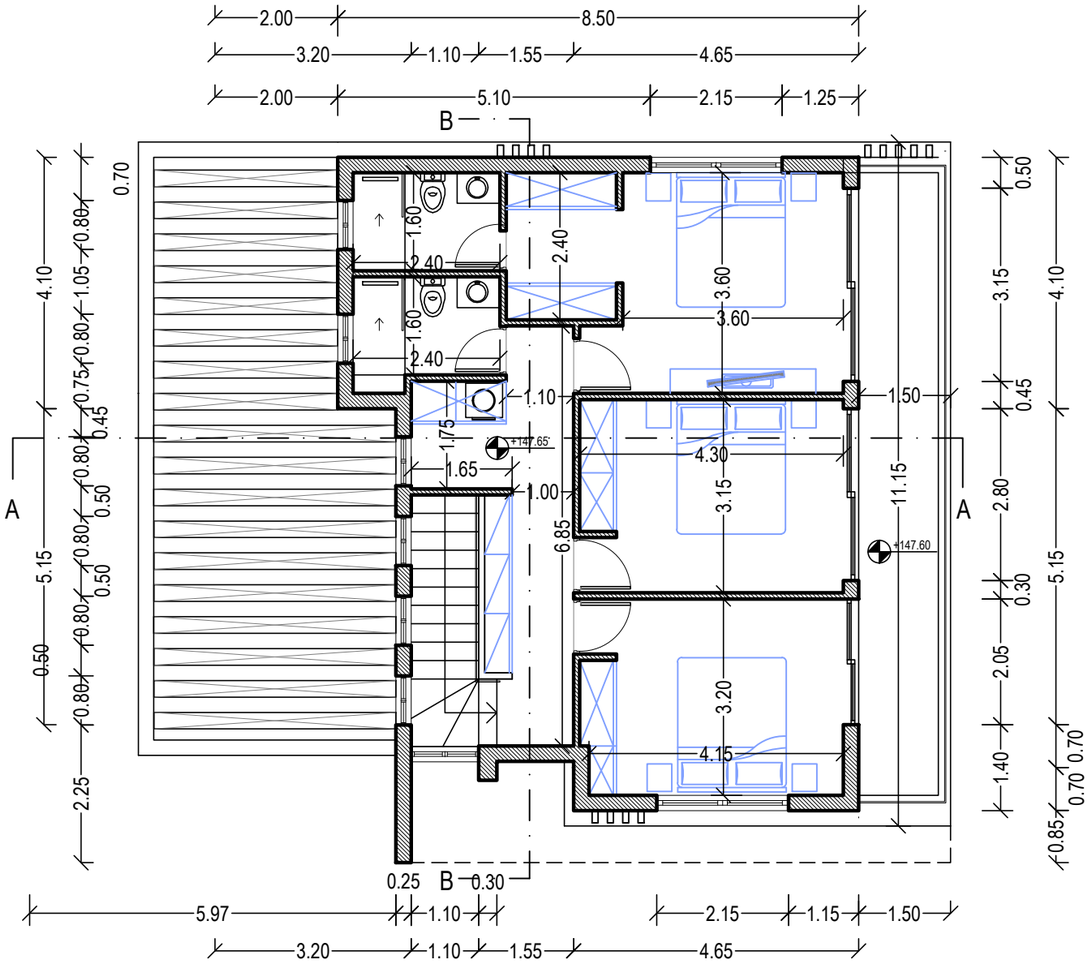

Κάτοψη Ορόφου

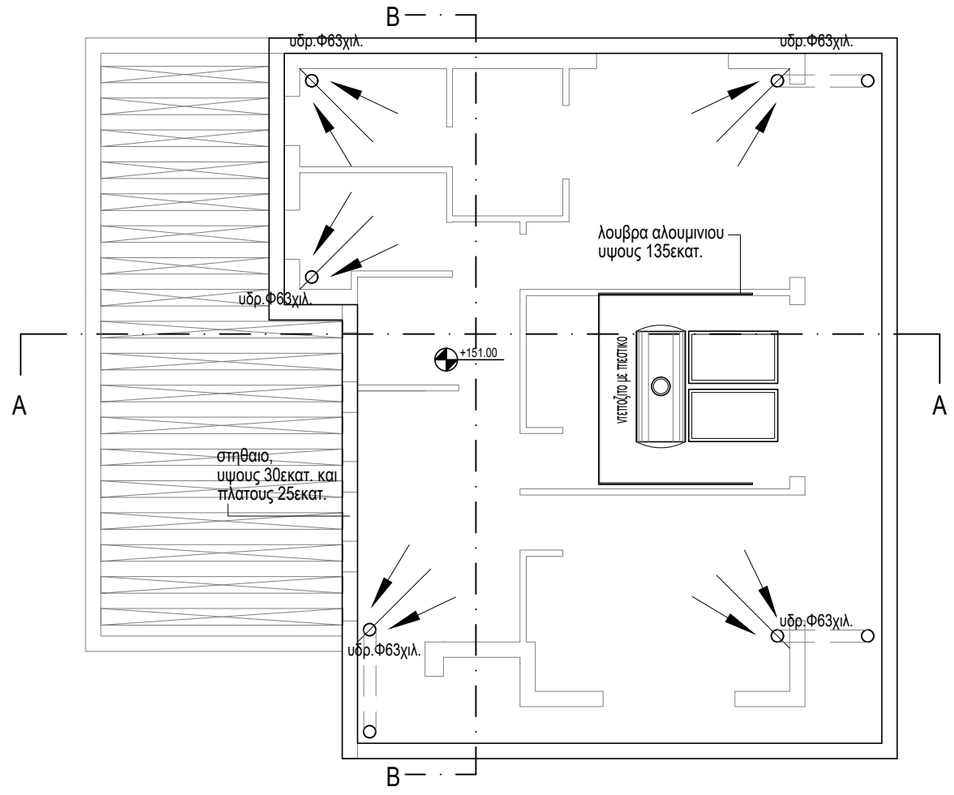


Κάτοψη Οροφής


ΕΡΓΟΔΟΤΗΣ: MEDOUSA CONSTUCTION	ΤΟΠΟΘΕΣΙΑ: Αναρίτα, Παφος	COMP.: Public / 0-Αρχιτεκτονικές μελέτες / 0-ANTONIS ΑΡΧΕΙΟ: / TLOIZOY ANARITA 373/ ANARITA 1-19.dwg		νεοφ. νικολαιδη, 65 flora court- bl.A- γρ.201 παφος, 8011 τηλ. 26943487/26950071 fax 26941727 info@ak-antoniou.com akantoniou@cytanet.com.cy	Α & Κ ΑΝΤΩΝΙΟΥ ΑΡΧΙΤΕΚΤΟΝΕΣ ΜΗΧΑΝΙΚΟΙ Ε.Π.Ε. ΗΕ 415966	ΥΠΟΓΡΑΦΗ: ΣΦΡΑΓΙΔΑ : Α.Κ ΑΝΤΩΝΙΟΥ - ΑΡΧΙΤΕΚΤΟΝΕΣ ΜΗΧΑΝΙΚΟΙ Ε.Π.Ε. ΗΕ 415966
ΕΡΓΟ: συγκρότημα 19 κατοικιών	Α.Ε. 0/7341 Φ./Σχ. 51/23 τεμ. 373	ΧΡΟΝΟΣ ΜΕΛΕΤΗΣ: Ιούνιος 2025			Κάτοψη Ορόφου Κάτοψη Οροφής	ΚΛΙΜ: 1:100 Α3 ΑΡΙΘΜΟΣ ΣΧΕΔΙΟΥ: N2

MATERIALS

1. White Paint
2. Grey Paint
3. Fair-face Concrete
4. Board Formed Concrete
5. Louvers 5x20cm
6. Aluminium Cladding
7. Aluminium Windows
8. Glass Balustrate
8a. Glass Balustrate (with sandplasting)
9. Green wall
10. Deck
11. HPL
12. Timber Cladding
13. Alucobond
14. Stone Cladding

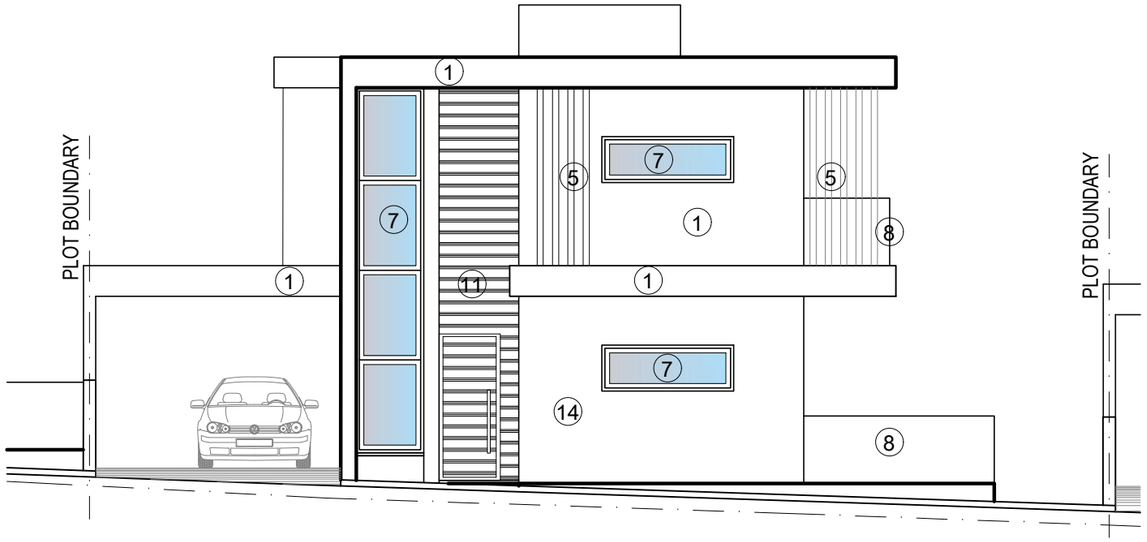


Βορειοδυτική Όψη

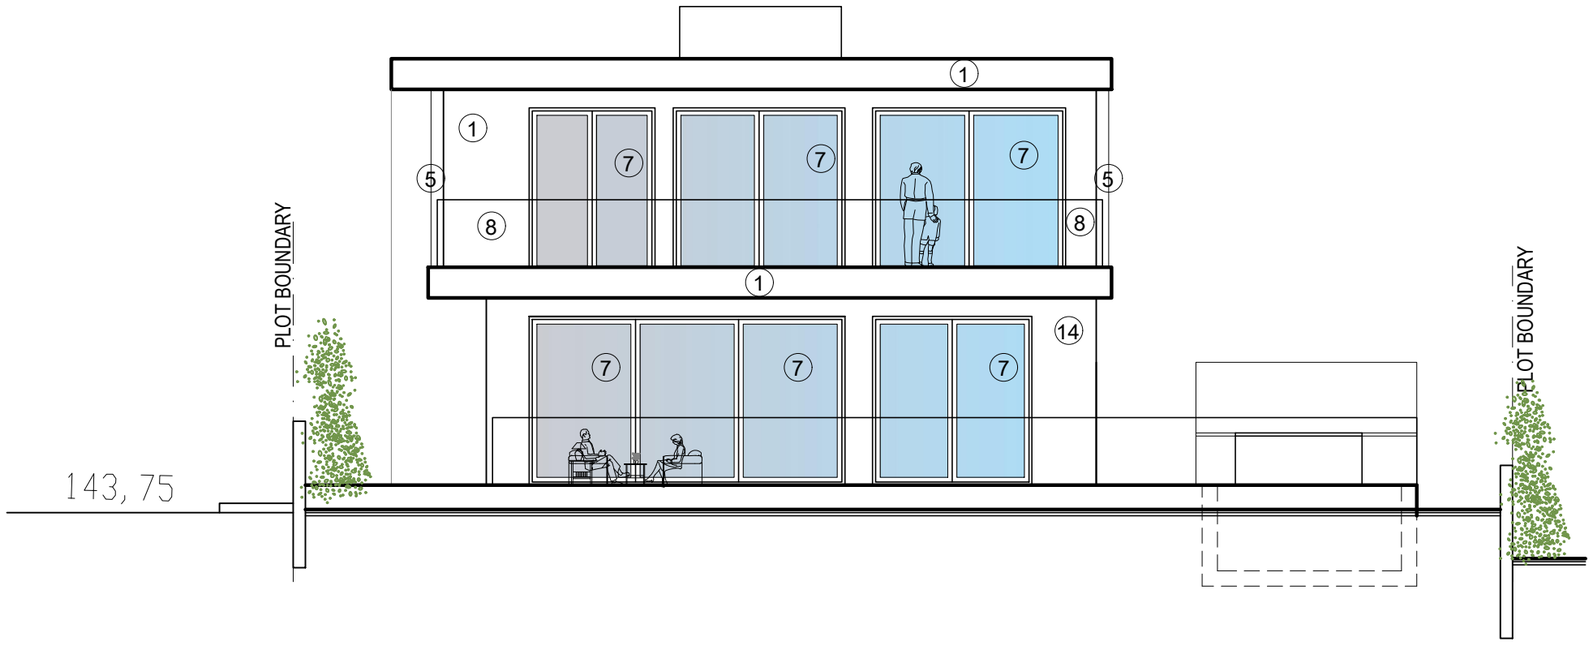


Νοτιοδυτική Όψη

ΕΡΓΟΔΟΤΗΣ: MEDOUSA CONSTUCTION	ΤΟΠΟΘΕΣΙΑ: Αναρίτα, Παφος	COMP.: Public / 0-Αρχιτεκτονικές μελέτες / 0-ANTONIS ΑΡΧΕΙΟ: / TLOIZOY ANARITA 373/ ANARITA 1-19.dwg		νεοφ. νικολαιδη, 65 flora court- bl.A- γρ.201 παφος, 8011 τηλ. 26943487/26950071 fax 26941727 info@ak-antoniou.com akantoniou@cytanet.com.cy	Α & Κ ΑΝΤΩΝΙΟΥ ΑΡΧΙΤΕΚΤΟΝΕΣ ΜΗΧΑΝΙΚΟΙ Ε.Π.Ε. ΗΕ 415966	ΥΠΟΓΡΑΦΗ: ΣΦΡΑΓΙΔΑ : Α.Κ ΑΝΤΩΝΙΟΥ - ΑΡΧΙΤΕΚΤΟΝΕΣ ΜΗΧΑΝΙΚΟΙ Ε.Π.Ε. ΗΕ 415966
ΕΡΓΟ: συγκρότημα 19 κατοικιών	Α.Ε. 0/7341 Φ./Σχ. 51/23 τεμ. 373	ΧΡΟΝΟΣ ΜΕΛΕΤΗΣ: Ιούνιος 2025			Όψεις	ΚΛΙΜ: 1:100 A3 ΑΡΙΘΜΟΣ ΣΧΕΔΙΟΥ: N3

Plot 14 349.6m2

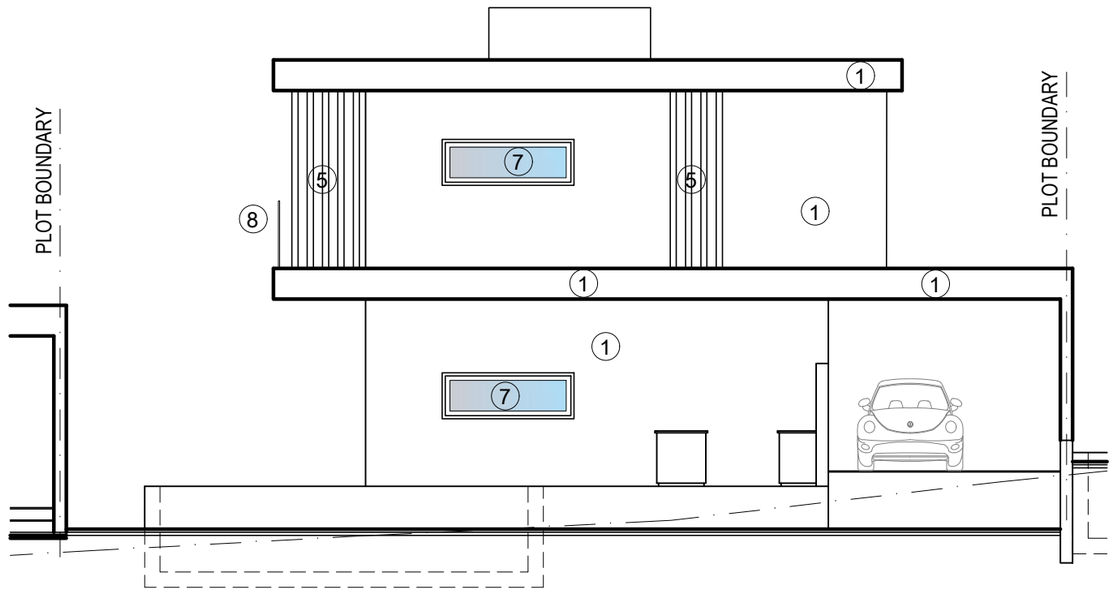

Νοτιοανατολική Όψη

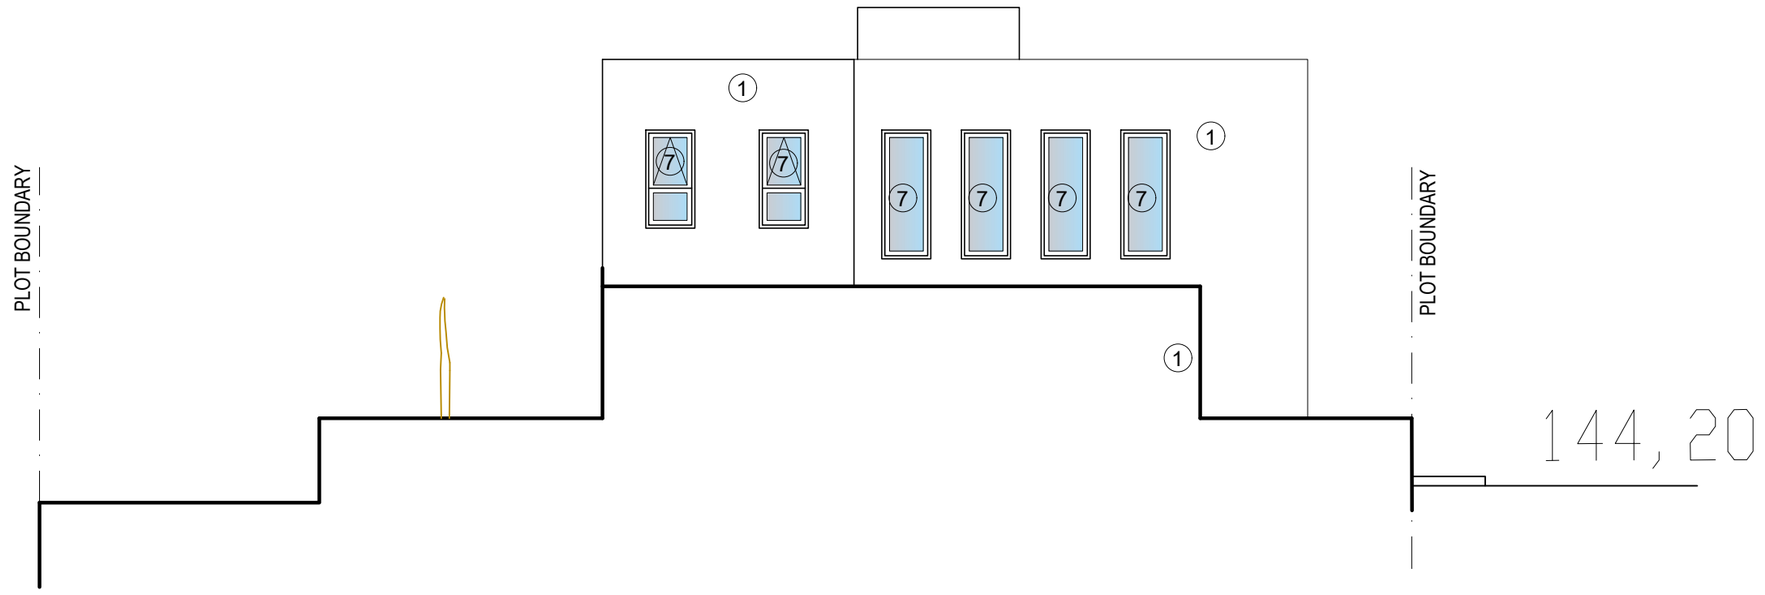


Βορειοανατολική Όψη

MATERIALS


1. White Paint
2. Grey Paint
3. Fair-face Concrete
4. Board Formed Concrete
5. Louvers 5x20cm
6. Aluminium Cladding
7. Aluminium Windows
8. Glass Balustrate
8a. Glass Balustrate (with sandplasting)
9. Green wall
10. Deck
11. HPL
12. Timber Cladding
13. Alucobond
14. Stone Cladding

ΕΡΓΟΔΟΤΗΣ: MEDOUSA CONSTUCTION	ΤΟΠΟΘΕΣΙΑ: Αναρίτα, Παφος	COMP.: Public / 0-Αρχιτεκτονικές μελέτες / 0-ANTONIS		νεοφ. νικολαιδη, 65 flora court- bl.A- γρ.201 παφος, 8011 τηλ. 26943487/26950071 fax 26941727 info@ak-antoniou.com akantoniou@cytanet.com.cy	Α & Κ ΑΝΤΩΝΙΟΥ ΑΡΧΙΤΕΚΤΟΝΕΣ ΜΗΧΑΝΙΚΟΙ Ε.Π.Ε. ΗΕ 415966	ΥΠΟΓΡΑΦΗ: ΣΦΡΑΓΙΔΑ : Α.Κ ΑΝΤΩΝΙΟΥ - ΑΡΧΙΤΕΚΤΟΝΕΣ ΜΗΧΑΝΙΚΟΙ Ε.Π.Ε. ΗΕ 415966
ΕΡΓΟ: συγκρότημα 19 κατοικιών	Α.Ε. 0/7341	ΑΡΧΕΙΟ: / TLOIZOY ANARITA 373/ ANARITA 1-19.dwg				
	Φ./Σχ. 51/23 τεμ. 373	ΧΡΟΝΟΣ ΜΕΛΕΤΗΣ: Ιούνιος 2025			Όψεις	ΚΛΙΜ: 1:100 A3 ΑΡΙΘΜΟΣ ΣΧΕΔΙΟΥ: N4

Plot 14 349.6m2

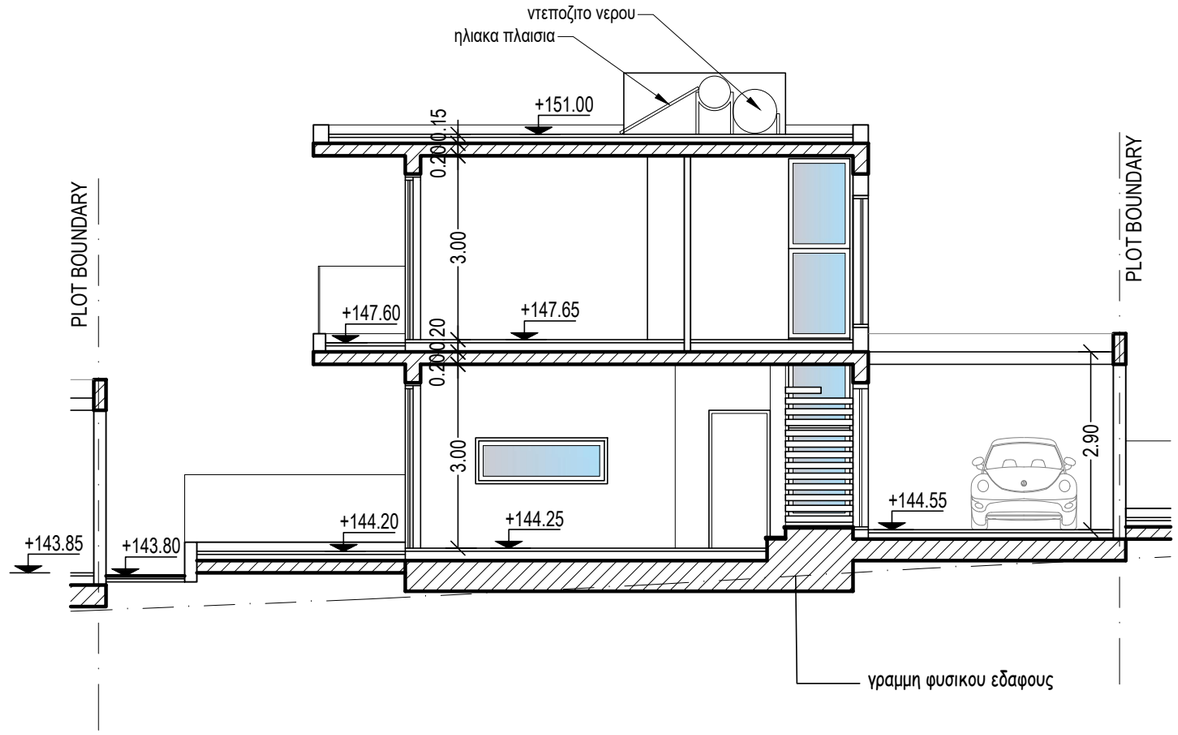


Τομή Α-Α

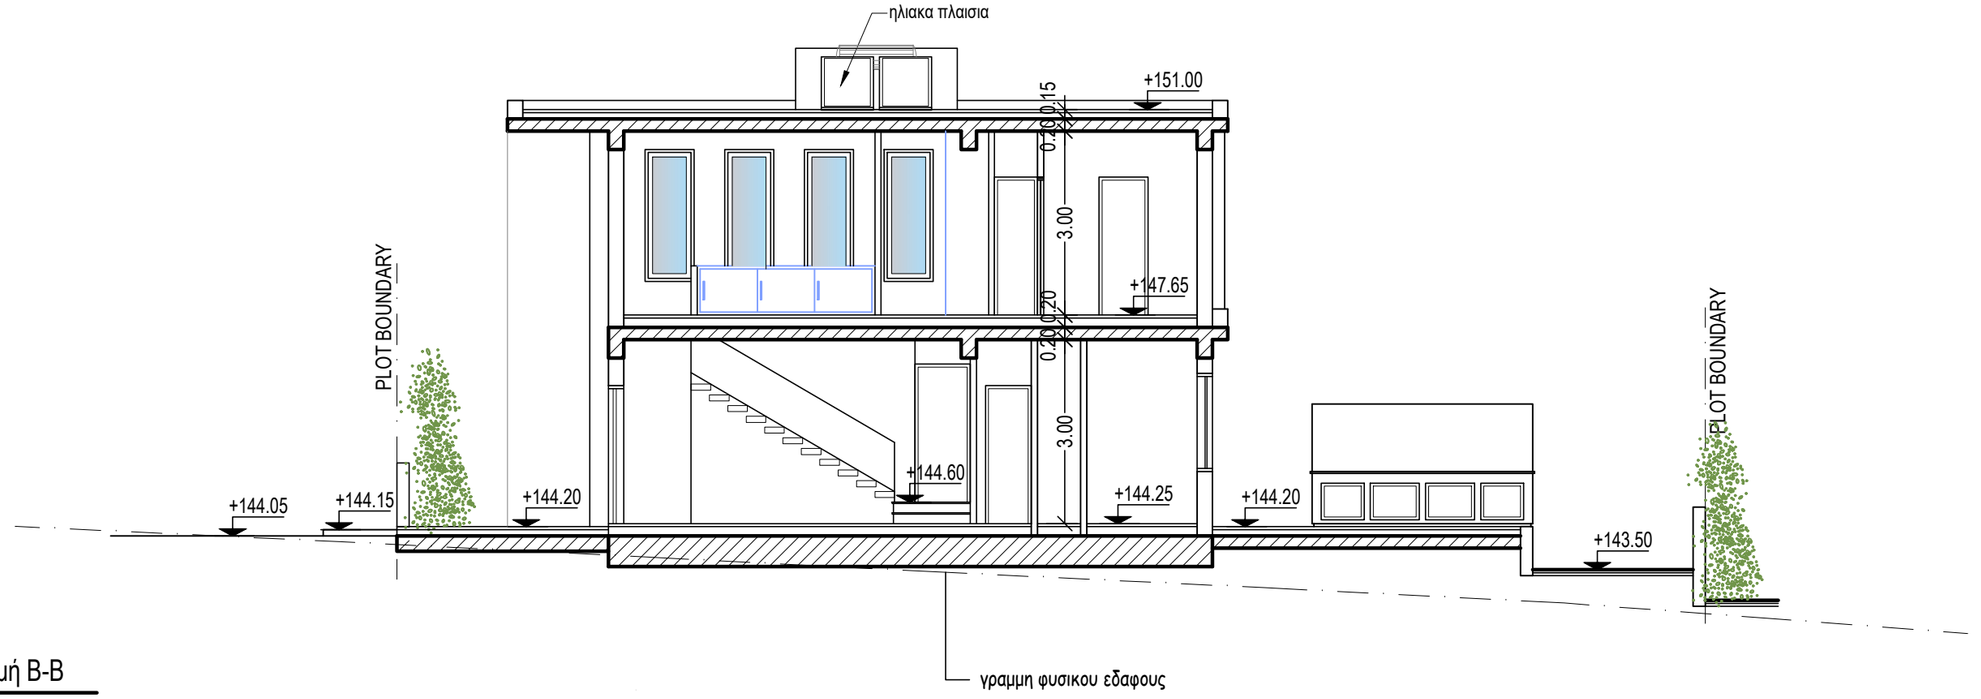

Τομή Β-Β

ΕΡΓΟΔΟΤΗΣ: MEDOUSA CONSTUCTION	ΤΟΠΟΘΕΣΙΑ: Αναρίτα, Παφος	COMP.: Public / 0-Αρχιτεκτονικές μελέτες / 0-ANTONIS ΑΡΧΕΙΟ: / TLOIZOY ANARITA 373/ ANARITA 1-19.dwg		νεοφ. νικολαιδη, 65 flora court- bl.A- γρ.201 παφος, 8011 τηλ. 26943487/26950071 fax 26941727 info@ak-antoniou.com akantoniou@cytanet.com.cy	Α & Κ ΑΝΤΩΝΙΟΥ ΑΡΧΙΤΕΚΤΟΝΕΣ ΜΗΧΑΝΙΚΟΙ Ε.Π.Ε. ΗΕ 415966	ΥΠΟΓΡΑΦΗ: ΣΦΡΑΓΙΔΑ : A.K ΑΝΤΩΝΙΟΥ - ΑΡΧΙΤΕΚΤΟΝΕΣ ΜΗΧΑΝΙΚΟΙ Ε.Π.Ε. ΗΕ 415966
ΕΡΓΟ: συγκρότημα 19 κατοικιών	Α.Ε. 0/7341 Φ./Σχ. 51/23 τεμ. 373	ΧΡΟΝΟΣ ΜΕΛΕΤΗΣ: Ιούνιος 2025			Τομές	ΚΛΙΜ: 1:100 A3 ΑΡΙΘΜΟΣ ΣΧΕΔΙΟΥ: N5


Plot 15 349.4m2

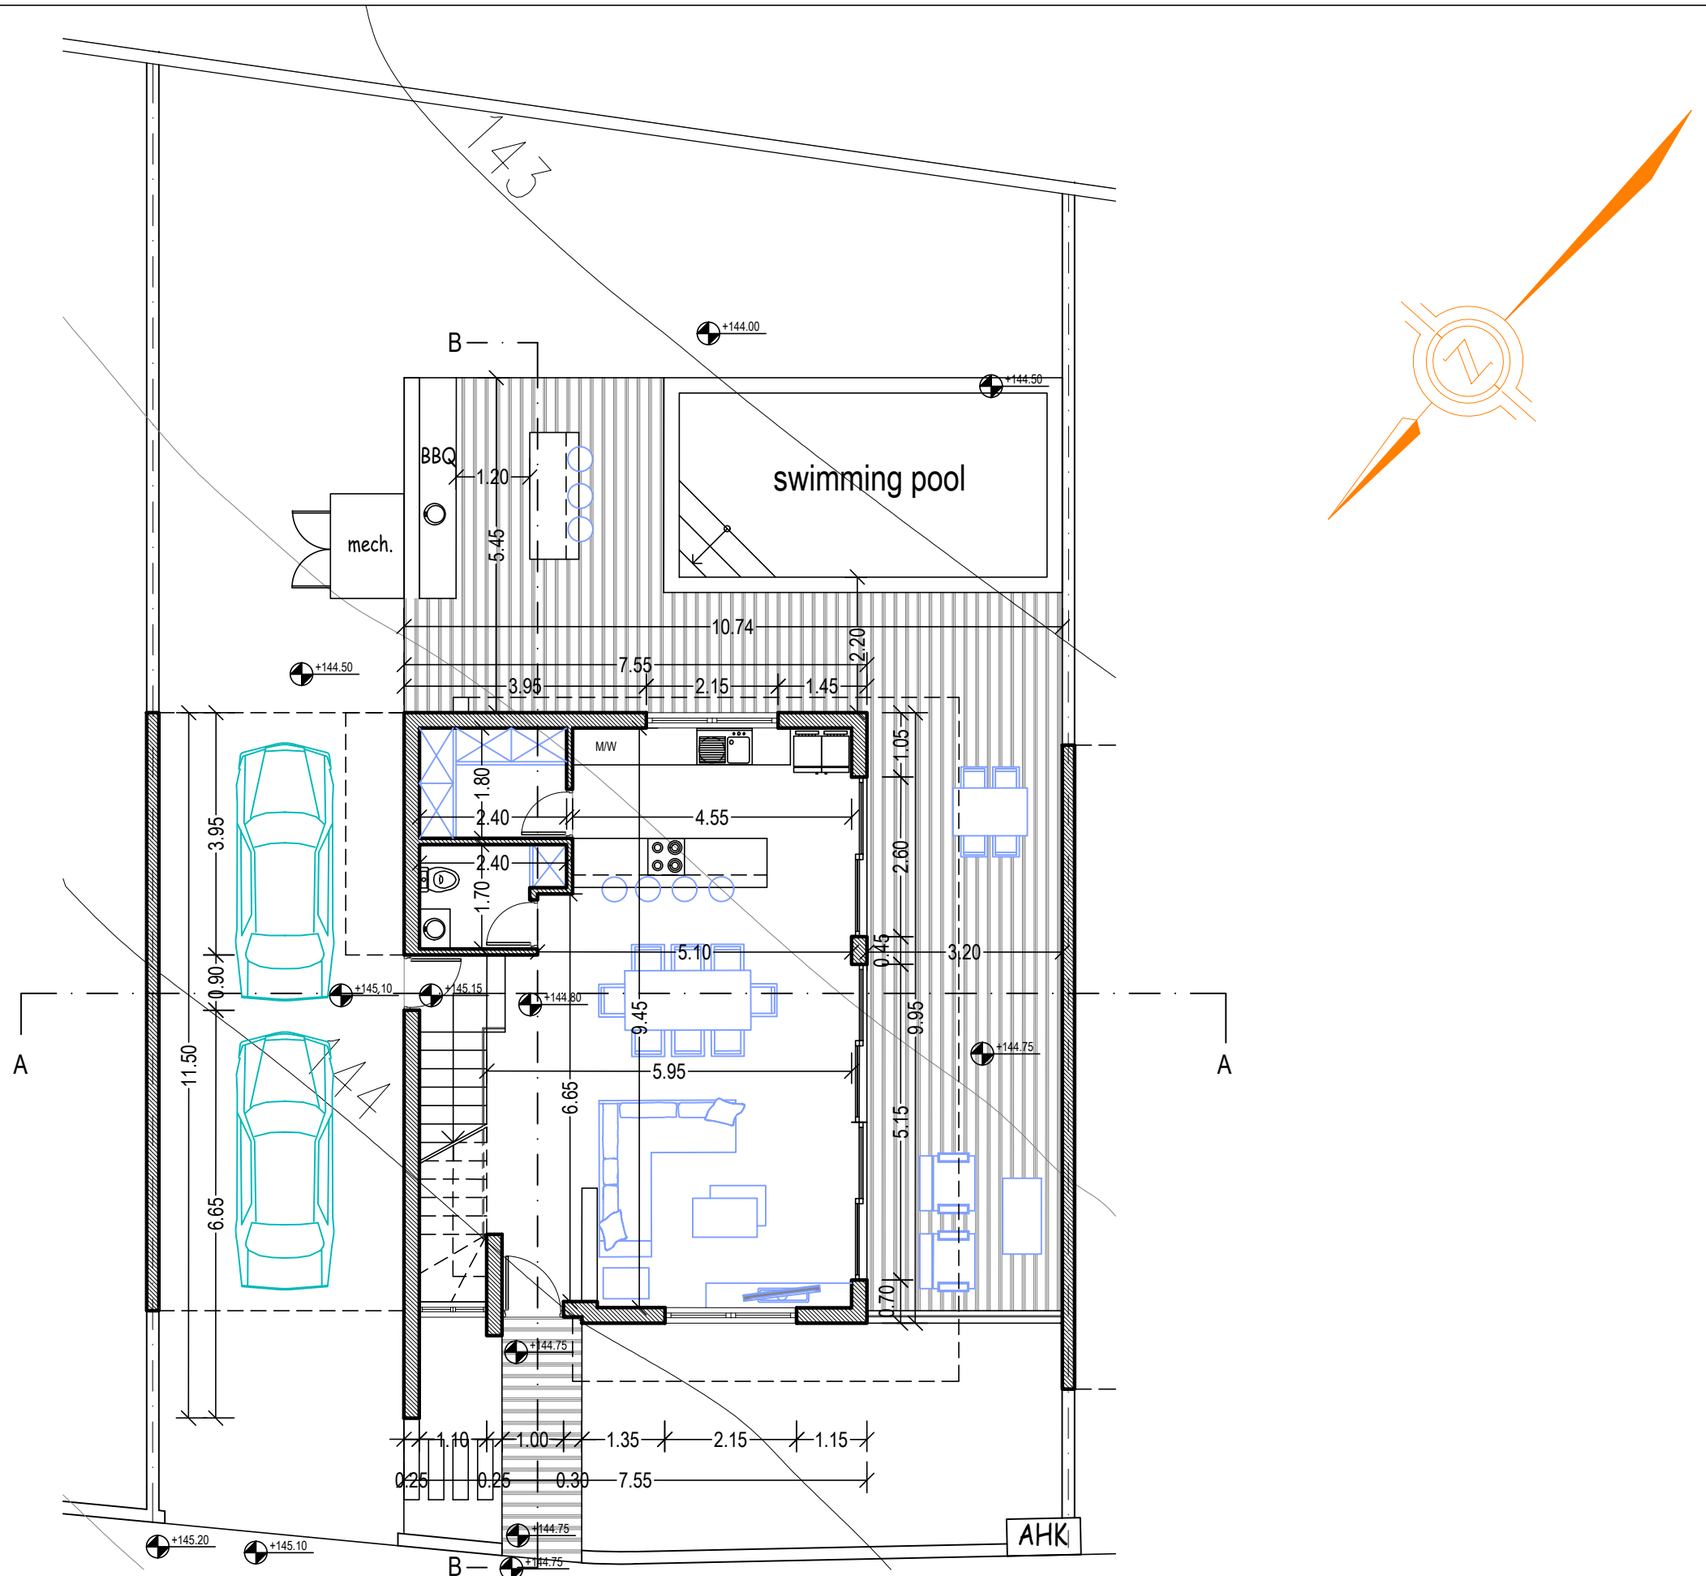


Κάτοψη Ισογείου

ΕΡΓΟΔΟΤΗΣ: MEDOUSA CONSTUCTION	ΤΟΠΟΘΕΣΙΑ: Αναρίτα, Παφος	COMP.: Public / 0-Αρχιτεκτονικές μελέτες / 0-ANTONIS ΑΡΧΕΙΟ: / TLOIZOY ANARITA 373/ ANARITA 1-19.dwg		νεοφ. νικολαιδη, 65 flora court- bl.A- γρ.201 παφος, 8011 τηλ. 26943487/26950071 fax 26941727 info@ak-antoniou.com akantoniou@cytanet.com.cy	Α & Κ ΑΝΤΩΝΙΟΥ ΑΡΧΙΤΕΚΤΟΝΕΣ ΜΗΧΑΝΙΚΟΙ Ε.Π.Ε. ΗΕ 415966	ΥΠΟΓΡΑΦΗ: ΣΦΡΑΓΙΔΑ : Α.Κ ΑΝΤΩΝΙΟΥ - ΑΡΧΙΤΕΚΤΟΝΕΣ ΜΗΧΑΝΙΚΟΙ Ε.Π.Ε. ΗΕ 415966
ΕΡΓΟ: συγκρότημα 19 κατοικιών	Α.Ε. 0/7341 Φ./Σχ. 51/23 τεμ. 373	ΧΡΟΝΟΣ ΜΕΛΕΤΗΣ: Ιούνιος 2025			Κάτοψη Ισογείου	ΚΛΙΜ: 1:100 A3 ΑΡΙΘΜΟΣ ΣΧΕΔΙΟΥ: 01

Plot 15 349.4m2

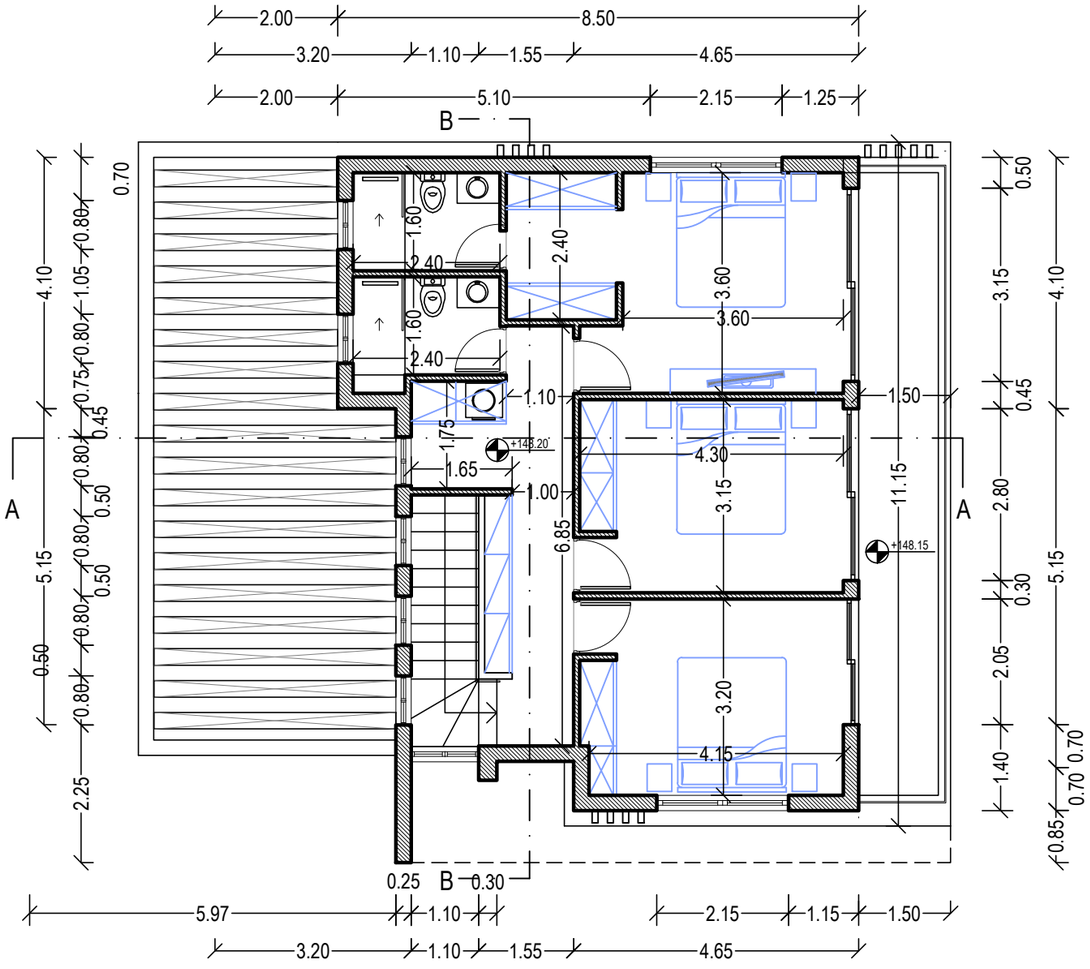

Κάτοψη Ορόφου

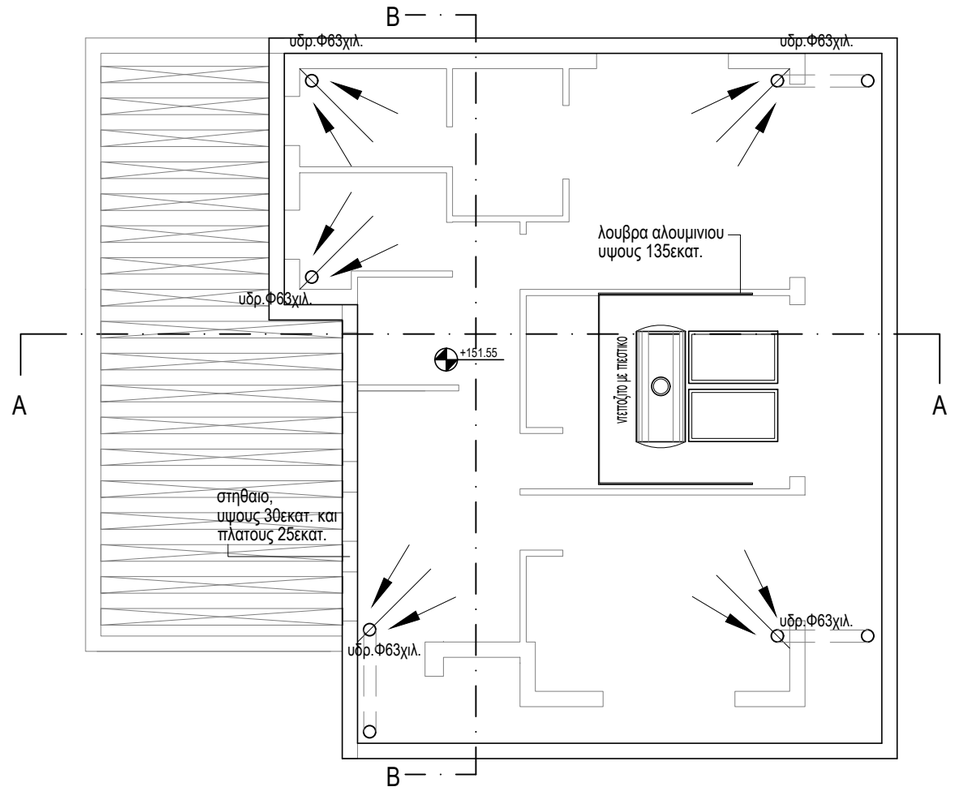


Κάτοψη Οροφής

ΕΡΓΟΔΟΤΗΣ: MEDOUSA CONSTUCTION	ΤΟΠΟΘΕΣΙΑ: Αναρίτα, Παφος	COMP.: Public / 0-Αρχιτεκτονικές μελέτες / 0-ANTONIS ΑΡΧΕΙΟ: / TLOIZOY ANARITA 373/ ANARITA 1-19.dwg		νεοφ. νικολαιδη, 65 flora court- bl.A- γρ.201 παφος, 8011 τηλ. 26943487/26950071 fax 26941727 info@ak-antoniou.com akantoniou@cytanet.com.cy	Α & Κ ΑΝΤΩΝΙΟΥ ΑΡΧΙΤΕΚΤΟΝΕΣ ΜΗΧΑΝΙΚΟΙ Ε.Π.Ε. ΗΕ 415966	ΥΠΟΓΡΑΦΗ: ΣΦΡΑΓΙΔΑ : Α.Κ ΑΝΤΩΝΙΟΥ - ΑΡΧΙΤΕΚΤΟΝΕΣ ΜΗΧΑΝΙΚΟΙ Ε.Π.Ε. ΗΕ 415966
ΕΡΓΟ: συγκρότημα 19 κατοικιών	Α.Ε. 0/7341 Φ./Σχ. 51/23 τεμ. 373	ΧΡΟΝΟΣ ΜΕΛΕΤΗΣ: Ιούνιος 2025			Κάτοψη Ορόφου Κάτοψη Οροφής	ΚΛΙΜ: 1:100 Α3 ΑΡΙΘΜΟΣ ΣΧΕΔΙΟΥ: 02


Plot 15 349.4m2

MATERIALS

1. White Paint
2. Grey Paint
3. Fair-face Concrete
4. Board Formed Concrete
5. Louvers 5x20cm
6. Aluminium Cladding
7. Aluminium Windows
8. Glass Balustrate
8a. Glass Balustrate (with sandplasting)
9. Green wall
10. Deck
11. HPL
12. Timber Cladding
13. Alucobond
14. Stone Cladding

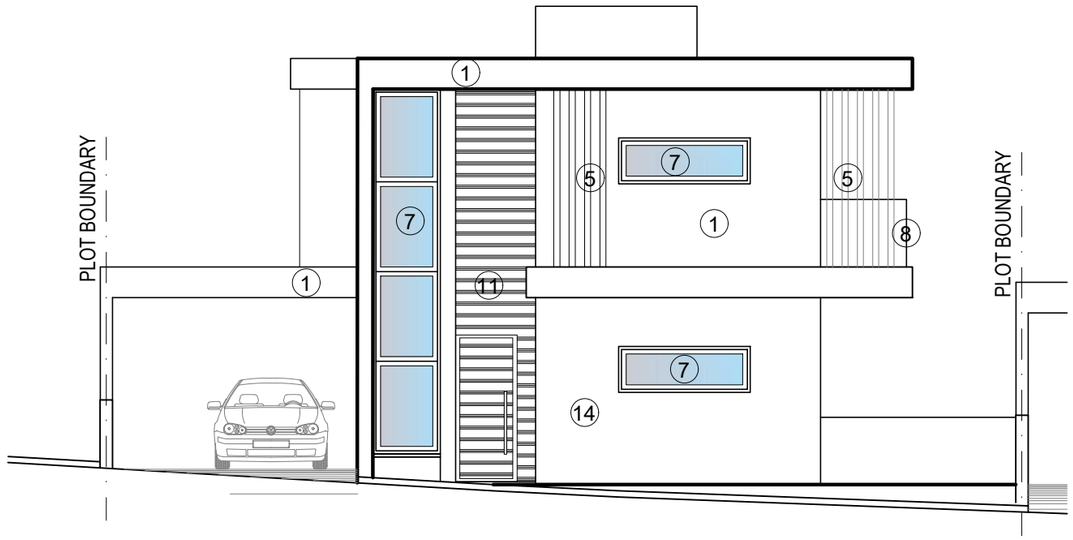

Βορειοδυτική Όψη

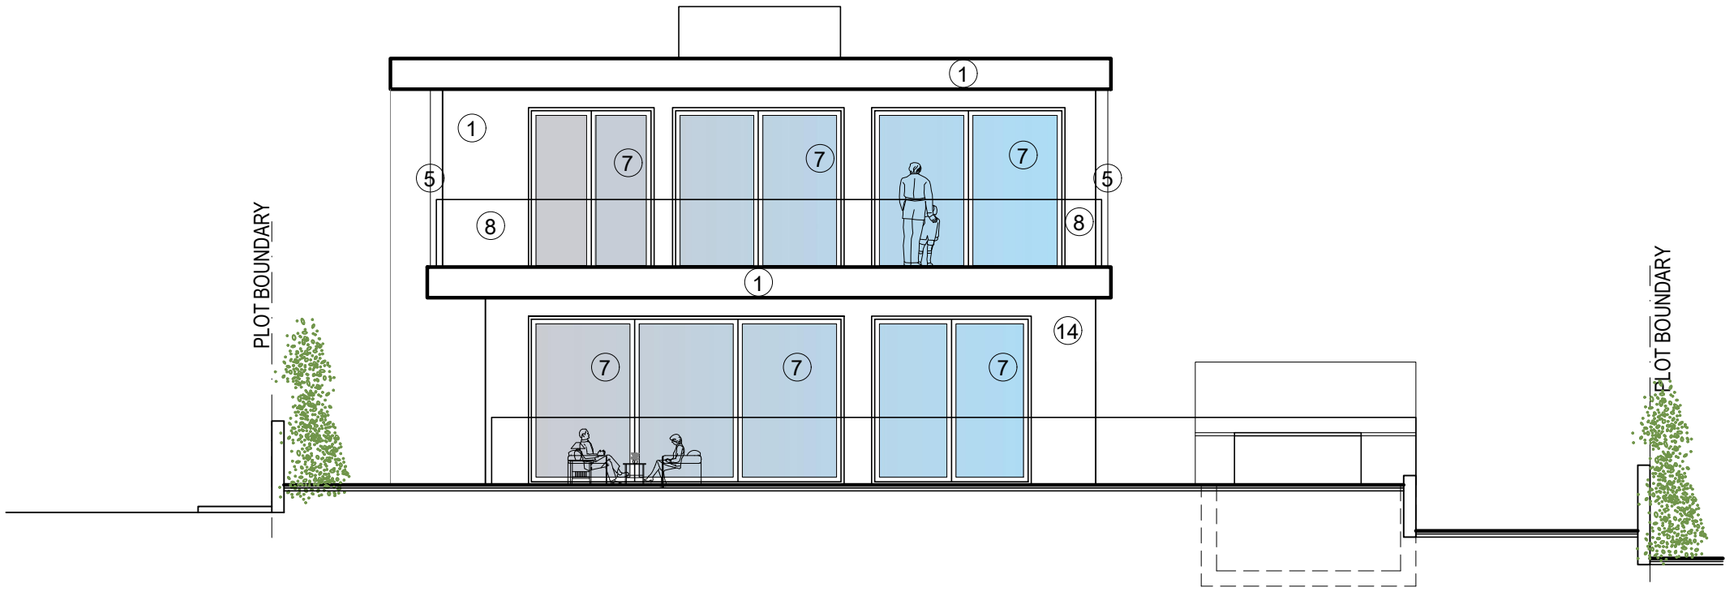


Νοτιοδυτική Όψη

ΕΡΓΟΔΟΤΗΣ: MEDOUSA CONSTUCTION	ΤΟΠΟΘΕΣΙΑ: Αναρίτα, Παφος	COMP.: Public / 0-Αρχιτεκτονικές μελέτες / 0-ANTONIS		νεοφ. νικολαιδη, 65 flora court- bl.A- γρ.201 παφος, 8011 τηλ. 26943487/26950071 fax 26941727 info@ak-antoniou.com akantoniou@cytanet.com.cy	Α & Κ ΑΝΤΩΝΙΟΥ ΑΡΧΙΤΕΚΤΟΝΕΣ ΜΗΧΑΝΙΚΟΙ Ε.Π.Ε. ΗΕ 415966	ΥΠΟΓΡΑΦΗ: ΣΦΡΑΓΙΔΑ : Α.Κ ΑΝΤΩΝΙΟΥ - ΑΡΧΙΤΕΚΤΟΝΕΣ ΜΗΧΑΝΙΚΟΙ Ε.Π.Ε. ΗΕ 415966
ΕΡΓΟ: συγκρότημα 19 κατοικιών	Α.Ε. 0/7341	ΑΡΧΕΙΟ: / TLOIZOY ANARITA 373/ ANARITA 1-19.dwg				
	Φ./Σχ. 51/23 τεμ. 373	ΧΡΟΝΟΣ ΜΕΛΕΤΗΣ: Ιούνιος 2025			Όψεις	ΚΛΙΜ: 1:100 A3 ΑΡΙΘΜΟΣ ΣΧΕΔΙΟΥ: 03


Plot 15 349.4m2

MATERIALS

1. White Paint
2. Grey Paint
3. Fair-face Concrete
4. Board Formed Concrete
5. Louvers 5x20cm
6. Aluminium Cladding
7. Aluminium Windows
8. Glass Balustrate
8a. Glass Balustrate (with sandplasting)
9. Green wall
10. Deck
11. HPL
12. Timber Cladding
13. Alucobond
14. Stone Cladding

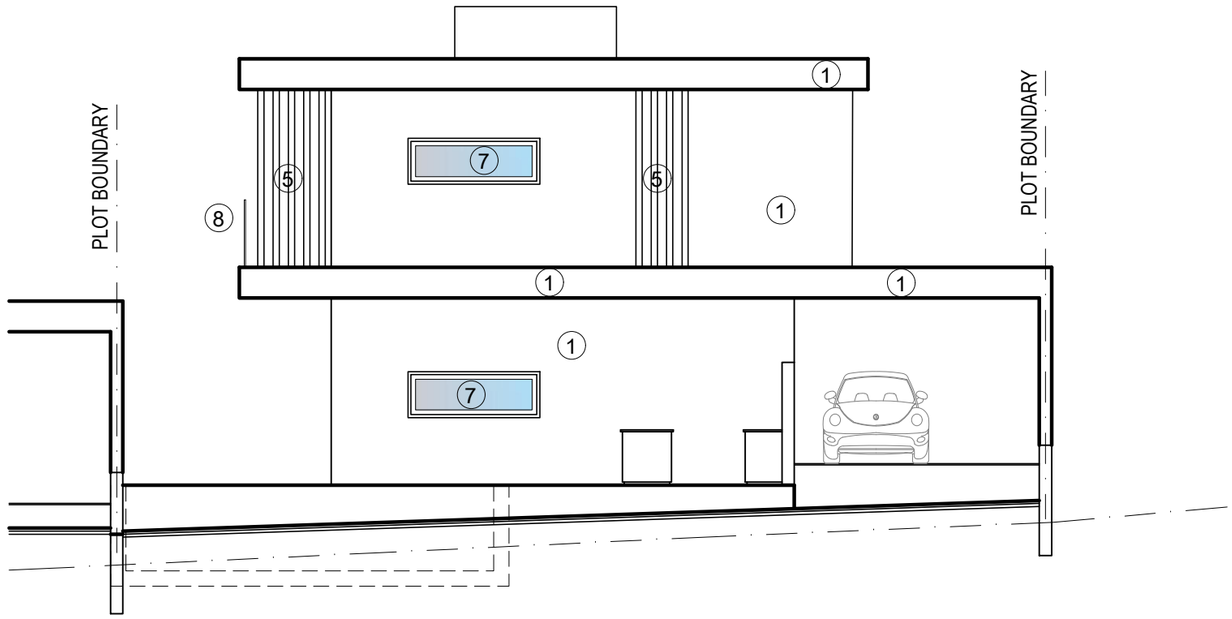


Νοτιοανατολική Όψη

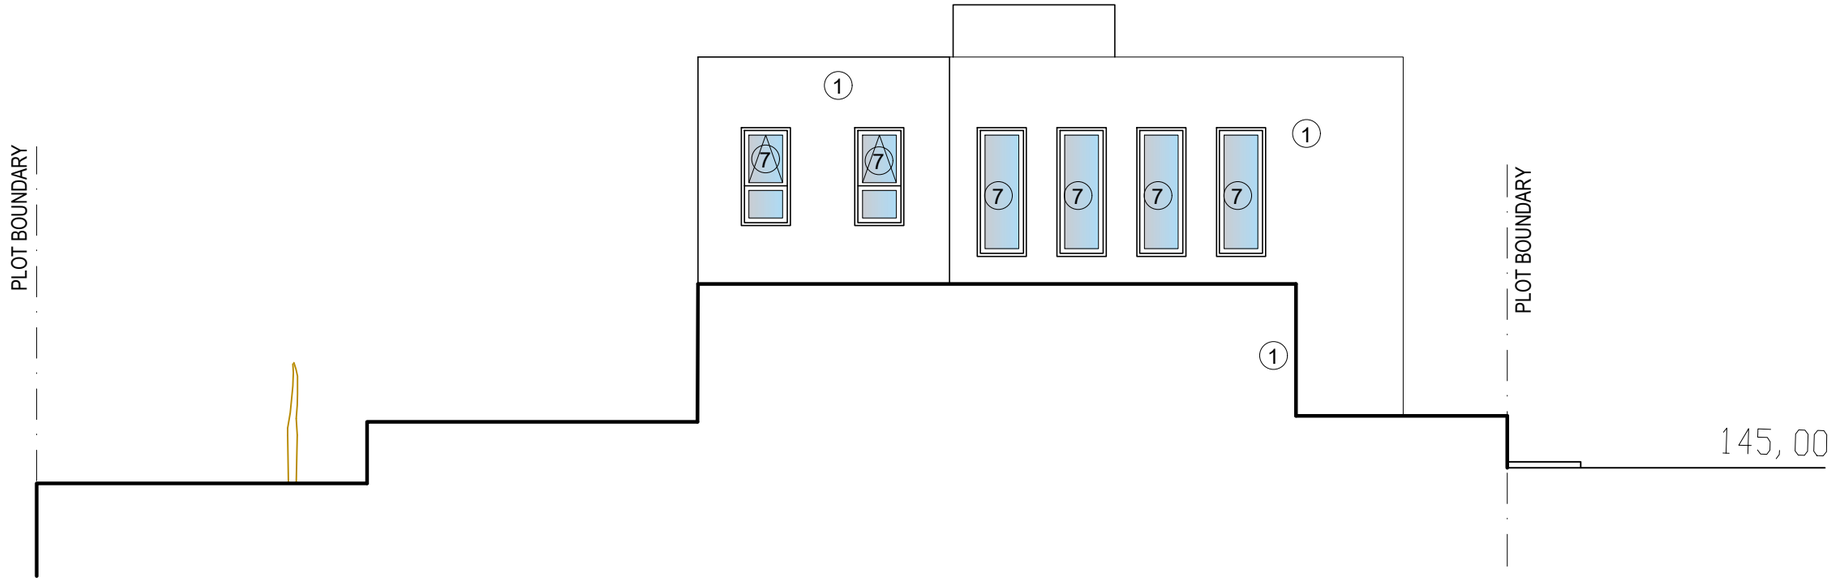


Βορειοανατολική Όψη

ΕΡΓΟΔΟΤΗΣ: MEDOUSA CONSTUCTION	ΤΟΠΟΘΕΣΙΑ: Αναρίτα, Παφος	COMP.: Public / 0-Αρχιτεκτονικές μελέτες / 0-ANTONIS		νεοφ. νικολαιδη, 65 flora court- bl.A- γρ.201 παφος, 8011 τηλ. 26943487/26950071 fax 26941727 info@ak-antoniou.com akantoniou@cytanet.com.cy	Α & Κ ΑΝΤΩΝΙΟΥ ΑΡΧΙΤΕΚΤΟΝΕΣ ΜΗΧΑΝΙΚΟΙ Ε.Π.Ε. ΗΕ 415966	ΥΠΟΓΡΑΦΗ: ΣΦΡΑΓΙΔΑ : Α.Κ ΑΝΤΩΝΙΟΥ - ΑΡΧΙΤΕΚΤΟΝΕΣ ΜΗΧΑΝΙΚΟΙ Ε.Π.Ε. ΗΕ 415966
ΕΡΓΟ: συγκρότημα 19 κατοικιών	Α.Ε. 0/7341	ΑΡΧΕΙΟ: / TLOIZOY ANARITA 373/ ANARITA 1-19.dwg				
	Φ./Σχ. 51/23 τεμ. 373	ΧΡΟΝΟΣ ΜΕΛΕΤΗΣ: Ιούνιος 2025			Όψεις	ΚΛΙΜ: 1:100 A3 — ΑΡΙΘΜΟΣ ΣΧΕΔΙΟΥ: 04

Plot 15 349.4m2

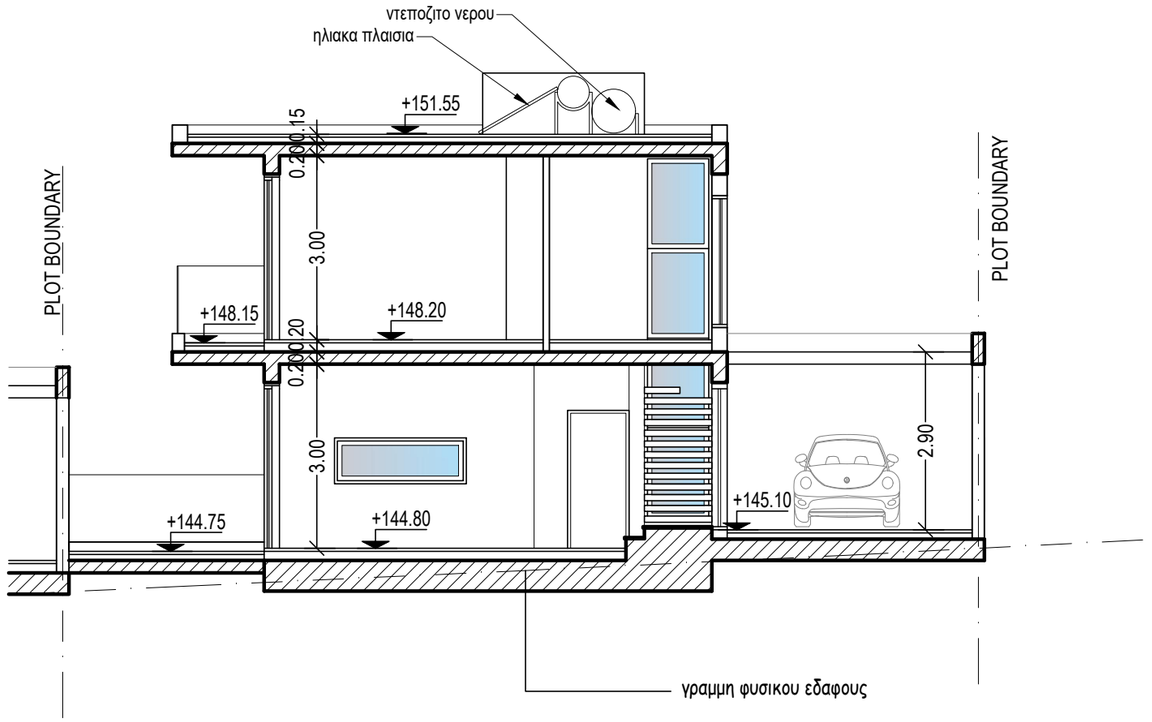


Τομή Α-Α

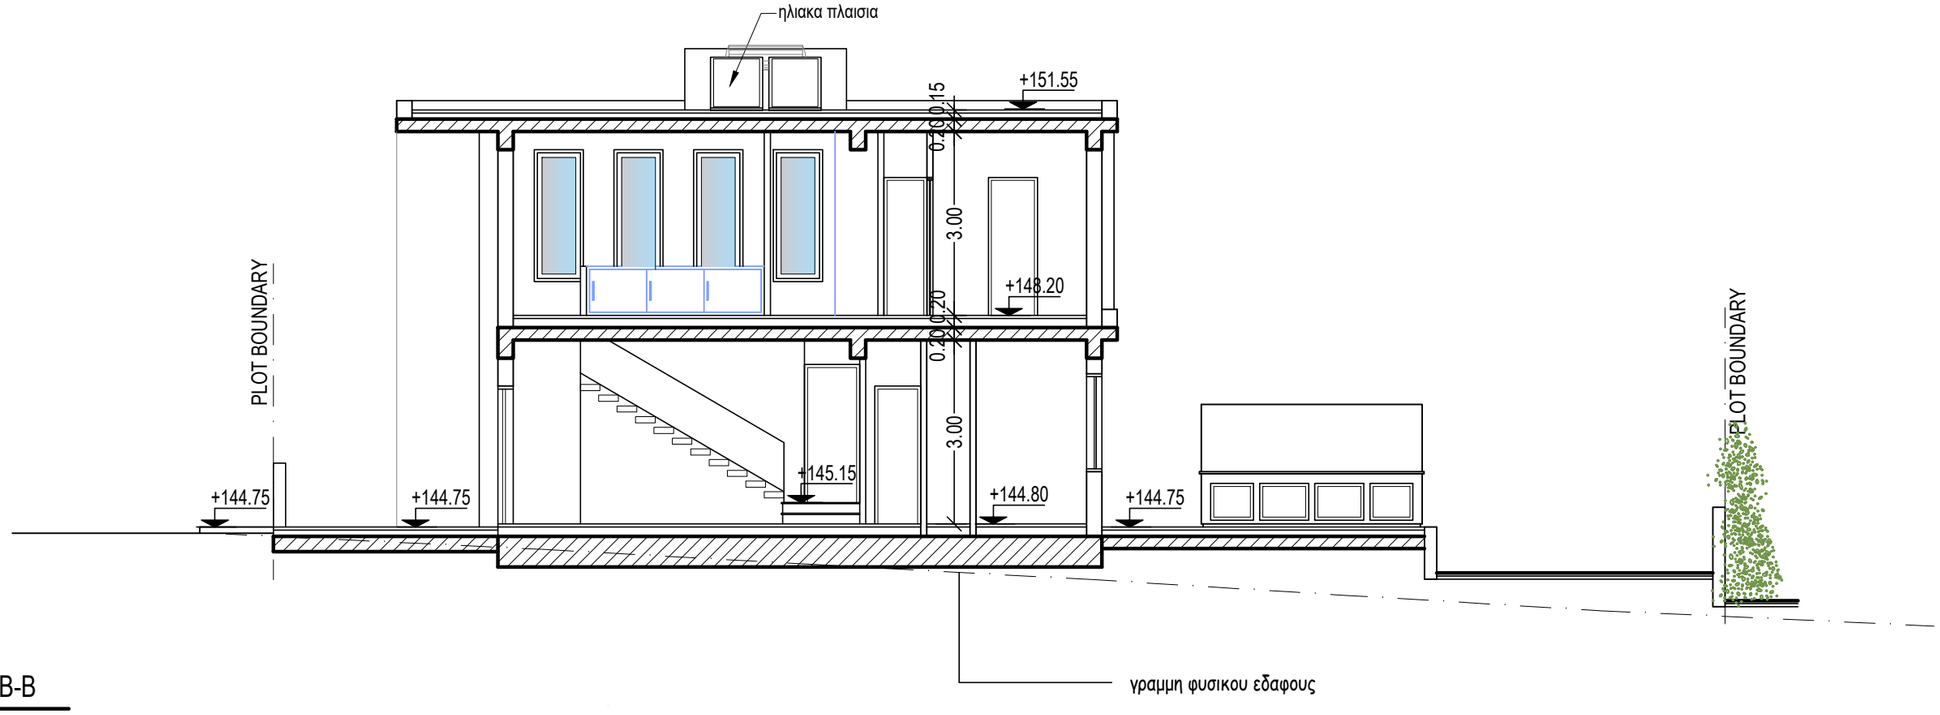

Τομή Β-Β

ΕΡΓΟΔΟΤΗΣ: MEDOUSA CONSTUCTION	ΤΟΠΟΘΕΣΙΑ: Αναρίτα, Παφος	COMP.: Public / 0-Αρχιτεκτονικές μελέτες / 0-ANTONIS ΑΡΧΕΙΟ: / TLOIZOY ANARITA 373/ ANARITA 1-19.dwg		νεοφ. νικολαιδη, 65 flora court- bl.A- γρ.201 παφος, 8011 τηλ. 26943487/26950071 fax 26941727 info@ak-antoniou.com akantoniou@cytanet.com.cy	Α & Κ ΑΝΤΩΝΙΟΥ ΑΡΧΙΤΕΚΤΟΝΕΣ ΜΗΧΑΝΙΚΟΙ Ε.Π.Ε. ΗΕ 415966	ΥΠΟΓΡΑΦΗ: ΣΦΡΑΓΙΔΑ : Α.Κ ΑΝΤΩΝΙΟΥ - ΑΡΧΙΤΕΚΤΟΝΕΣ ΜΗΧΑΝΙΚΟΙ Ε.Π.Ε. ΗΕ 415966
ΕΡΓΟ: συγκρότημα 19 κατοικιών	Α.Ε. 0/7341 Φ./Σχ. 51/23 τεμ. 373	ΧΡΟΝΟΣ ΜΕΛΕΤΗΣ: Ιούνιος 2025			Τομές	ΚΛΙΜ: 1:100 A3 ΑΡΙΘΜΟΣ ΣΧΕΔΙΟΥ: 05


Plot 16 350.15m2

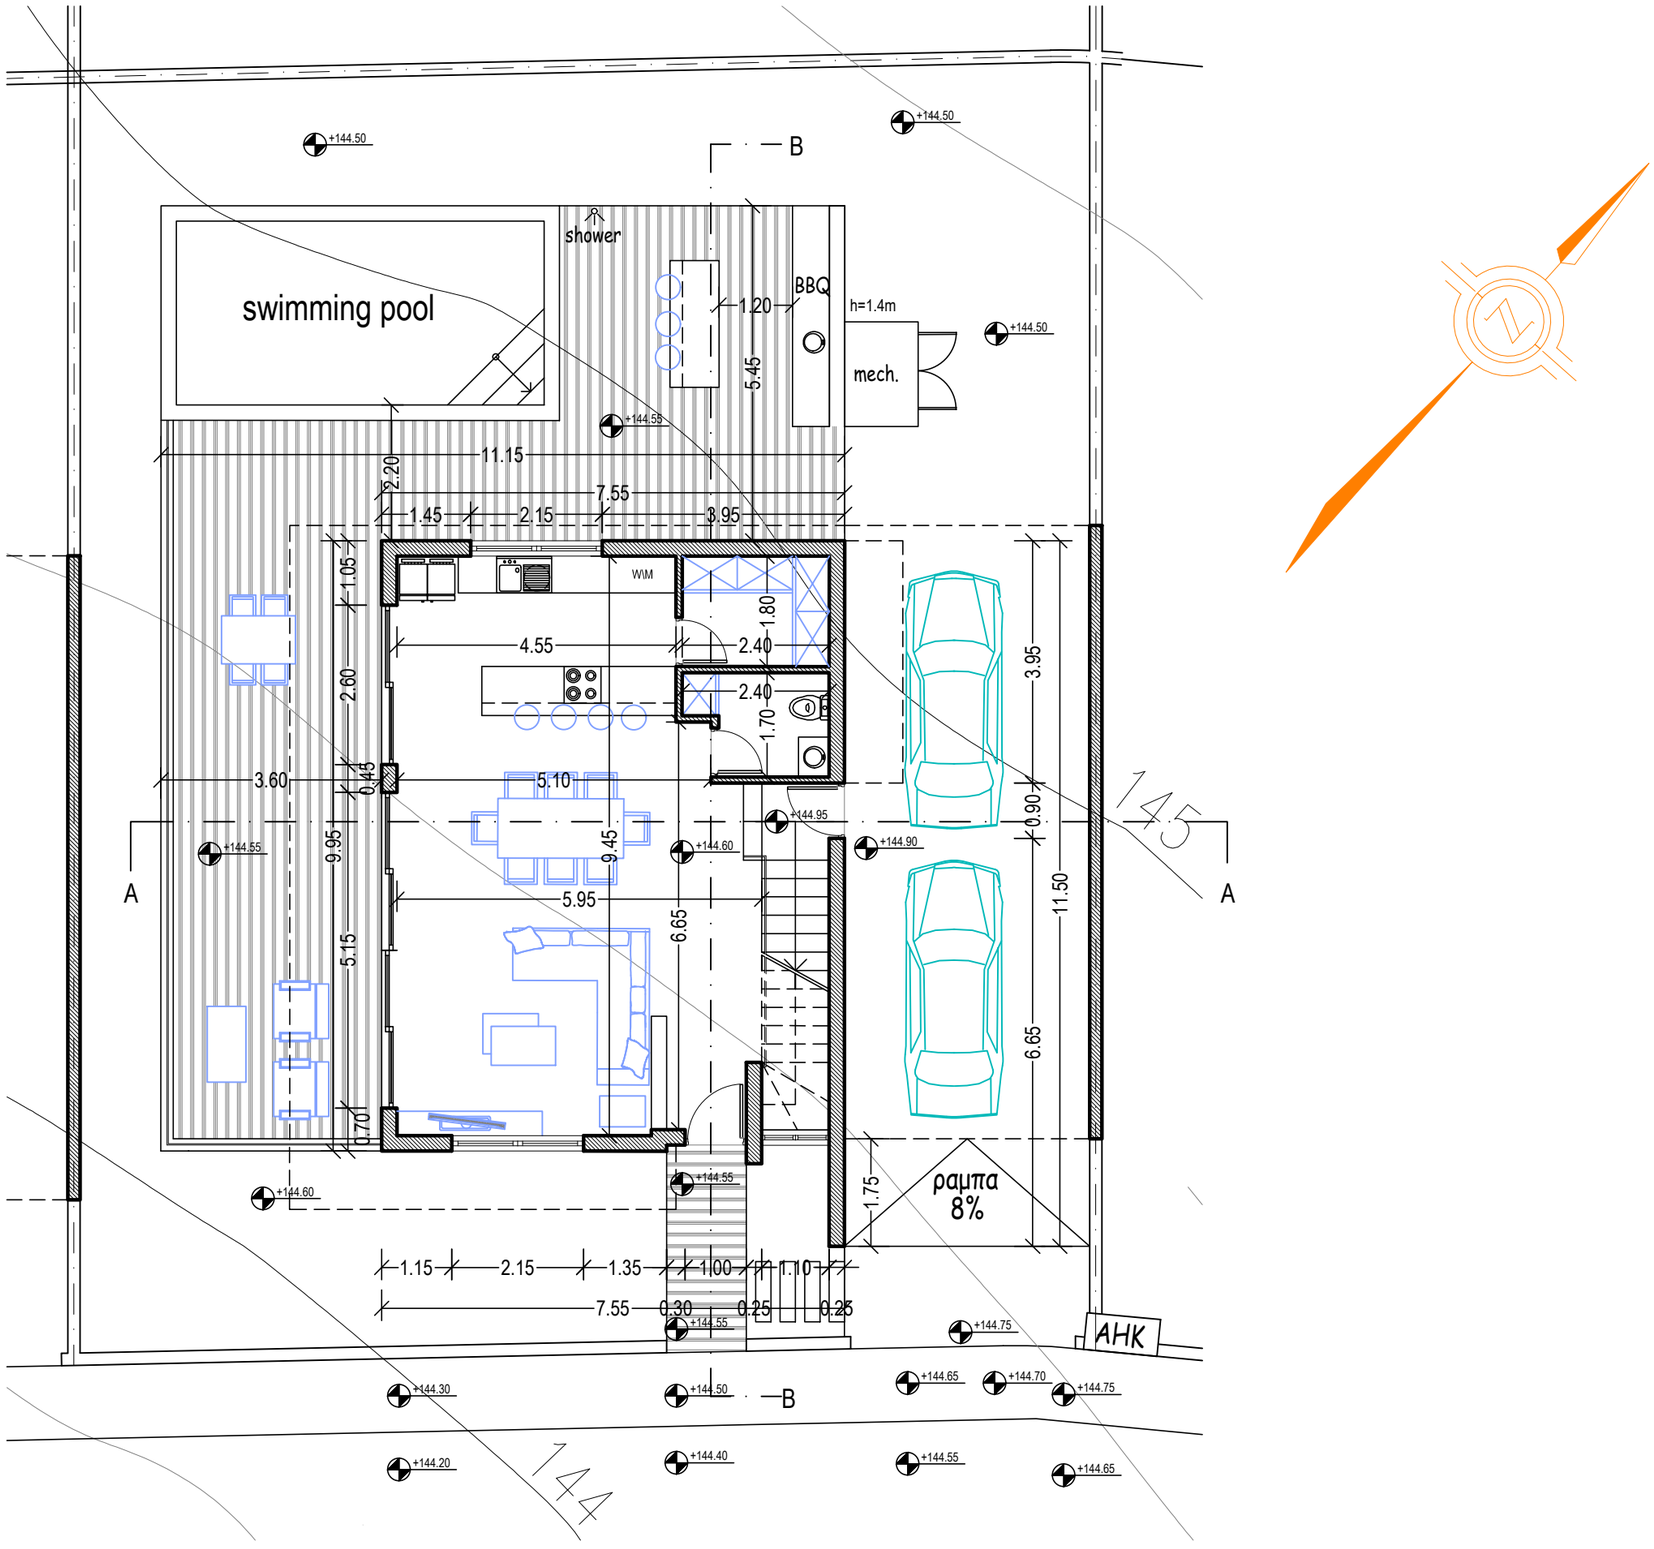


Κάτοψη Ισογείου

ΕΡΓΟΔΟΤΗΣ: MEDOUSA CONSTUCTION	ΤΟΠΟΘΕΣΙΑ: Αναρίτα, Παφος	COMP.: Public / 0-Αρχιτεκτονικές μελέτες / 0-ANTONIS		νεοφ. νικολαιδη, 65 flora court- bl.A- γρ.201 παφος, 8011 τηλ. 26943487/26950071 fax 26941727 info@ak-antoniou.com akantoniou@cytanet.com.cy	Α & Κ ΑΝΤΩΝΙΟΥ ΑΡΧΙΤΕΚΤΟΝΕΣ ΜΗΧΑΝΙΚΟΙ Ε.Π.Ε. ΗΕ 415966	ΥΠΟΓΡΑΦΗ: ΣΦΡΑΓΙΔΑ : Α.Κ ΑΝΤΩΝΙΟΥ - ΑΡΧΙΤΕΚΤΟΝΕΣ ΜΗΧΑΝΙΚΟΙ Ε.Π.Ε. ΗΕ 415966
ΕΡΓΟ: συγκρότημα 19 κατοικιών	Α.Ε. 0/7341	ΧΡΟΝΟΣ ΜΕΛΕΤΗΣ: Ιούνιος 2025			Κάτοψη Ισογείου	ΚΛΙΜ: 1:100 A3
	Φ./Σχ. 51/23 τεμ. 373					ΑΡΙΘΜΟΣ ΣΧΕΔΙΟΥ: P1
		ΑΡΧΕΙΟ: / TLOIZOY ANARITA 373/ ANARITA 1-19.dwg				

Plot 16 350.15m2

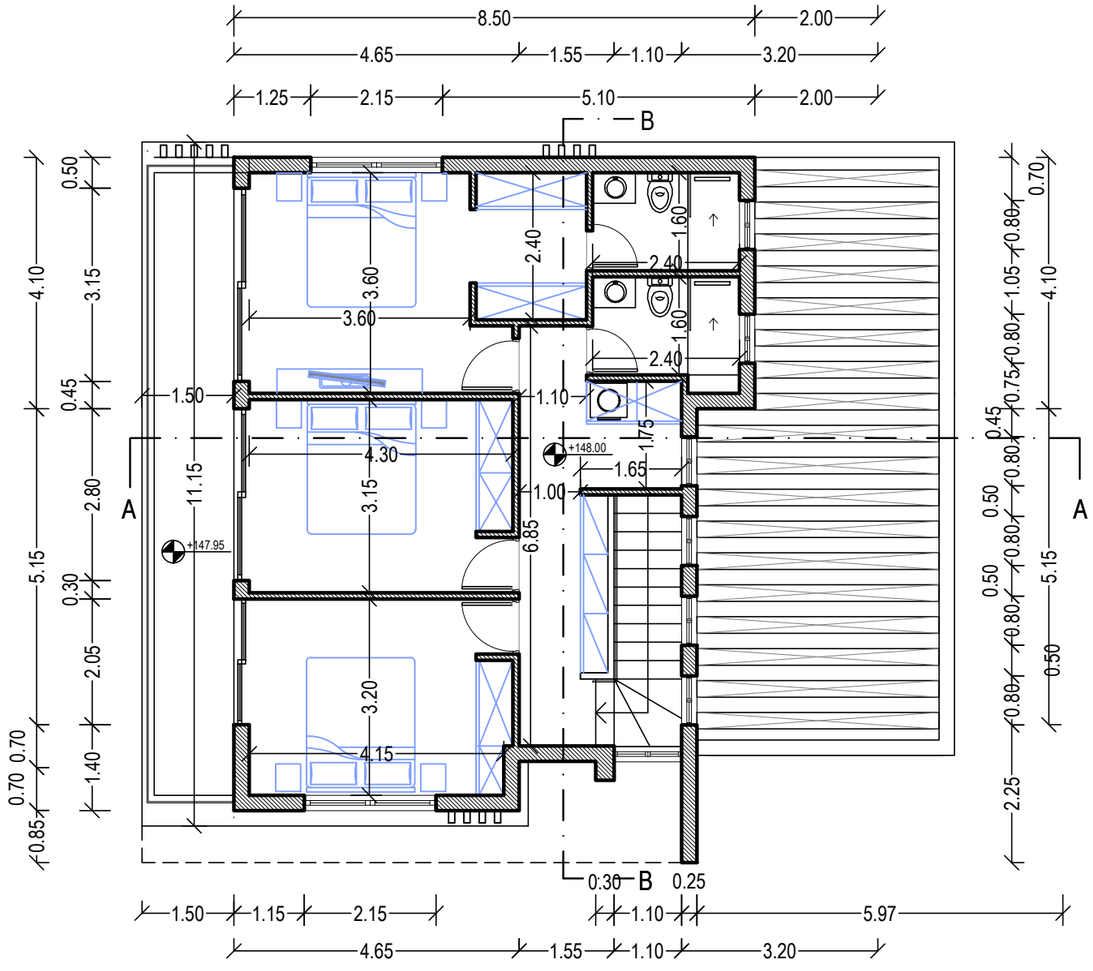

Κάτοψη Ορόφου

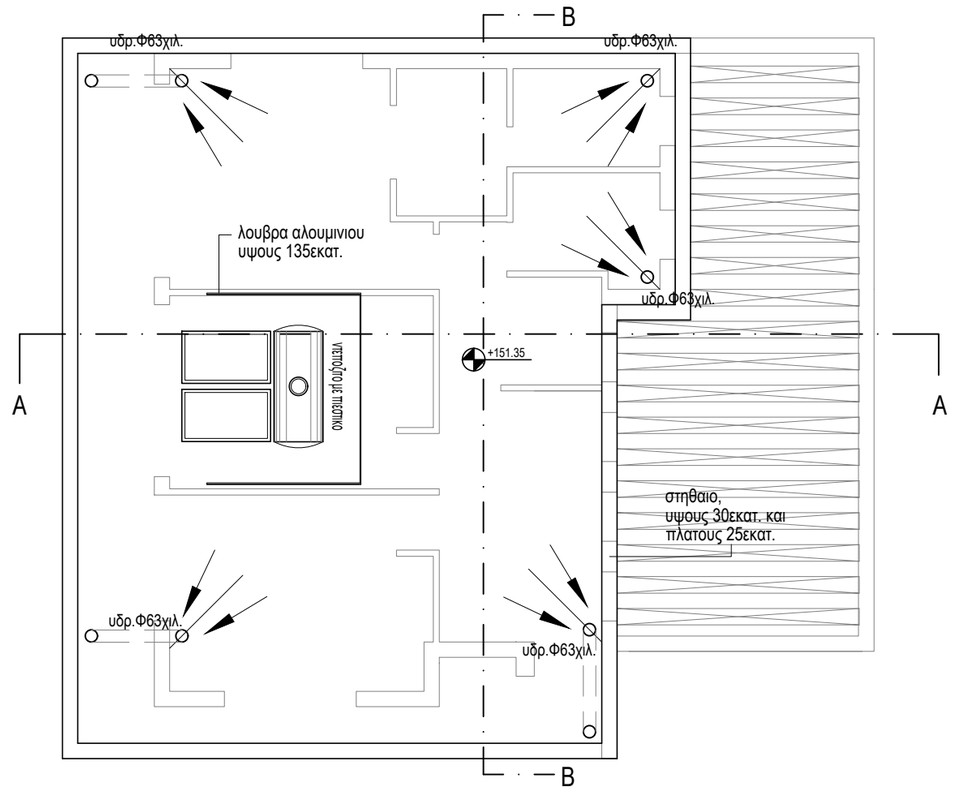


Κάτοψη Οροφής

ΕΡΓΟΔΟΤΗΣ: MEDOUSA CONSTUCTION	ΤΟΠΟΘΕΣΙΑ: Αναρίτα, Παφος	COMP.: Public / 0-Αρχιτεκτονικές μελέτες / 0-ANTONIS ΑΡΧΕΙΟ: / TLOIZOY ANARITA 373/ ANARITA 1-19.dwg		νεοφ. νικολαιδη, 65 flora court- bl.A- γρ.201 παφος, 8011 τηλ. 26943487/26950071 fax 26941727 info@ak-antoniou.com akantoniou@cytanet.com.cy	Α & Κ ΑΝΤΩΝΙΟΥ ΑΡΧΙΤΕΚΤΟΝΕΣ ΜΗΧΑΝΙΚΟΙ Ε.Π.Ε. ΗΕ 415966	ΥΠΟΓΡΑΦΗ: ΣΦΡΑΓΙΔΑ : Α.Κ ΑΝΤΩΝΙΟΥ - ΑΡΧΙΤΕΚΤΟΝΕΣ ΜΗΧΑΝΙΚΟΙ Ε.Π.Ε. ΗΕ 415966
ΕΡΓΟ: συγκρότημα 19 κατοικιών	Α.Ε. 0/7341 Φ./Σχ. 51/23 τεμ. 373	ΧΡΟΝΟΣ ΜΕΛΕΤΗΣ: Ιούνιος 2025			Κάτοψη Ορόφου Κάτοψη Οροφής	ΚΛΙΜ: 1:100 A3 ΑΡΙΘΜΟΣ ΣΧΕΔΙΟΥ: P2


Plot 16 350.15m2

MATERIALS

1. White Paint
2. Grey Paint
3. Fair-face Concrete
4. Board Formed Concrete
5. Louvers 5x20cm
6. Aluminium Cladding
7. Aluminium Windows
8. Glass Balustrate
8a. Glass Balustrate (with sandplasting)
9. Green wall
10. Deck
11. HPL
12. Timber Cladding
13. Alucobond
14. Stone Cladding

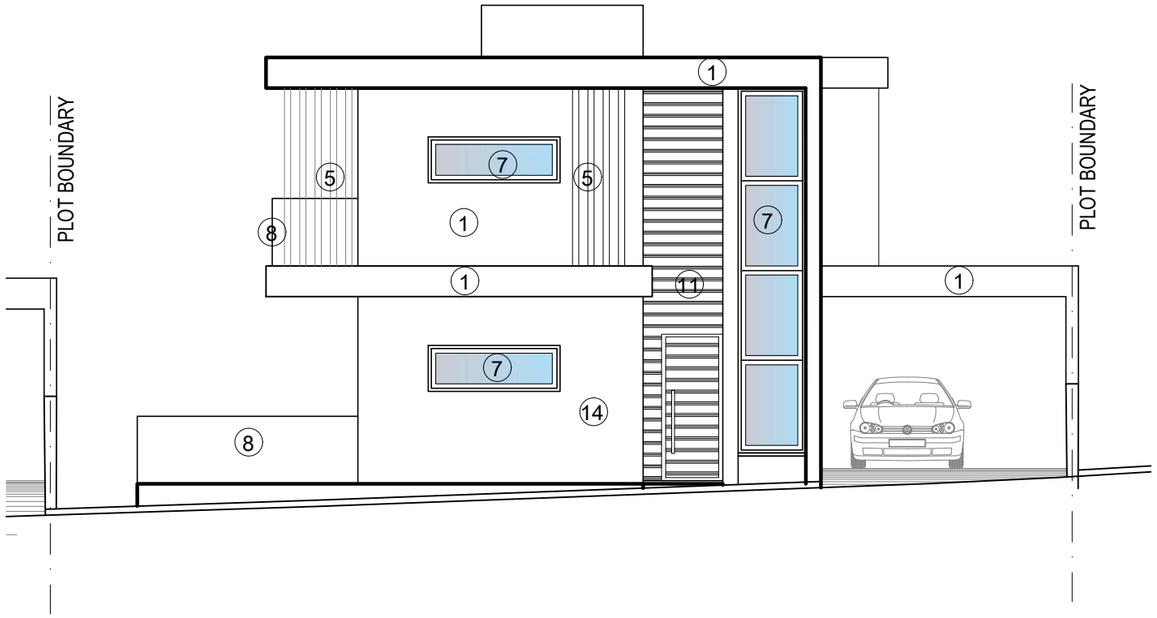


Νοτιοανατολική Όψη

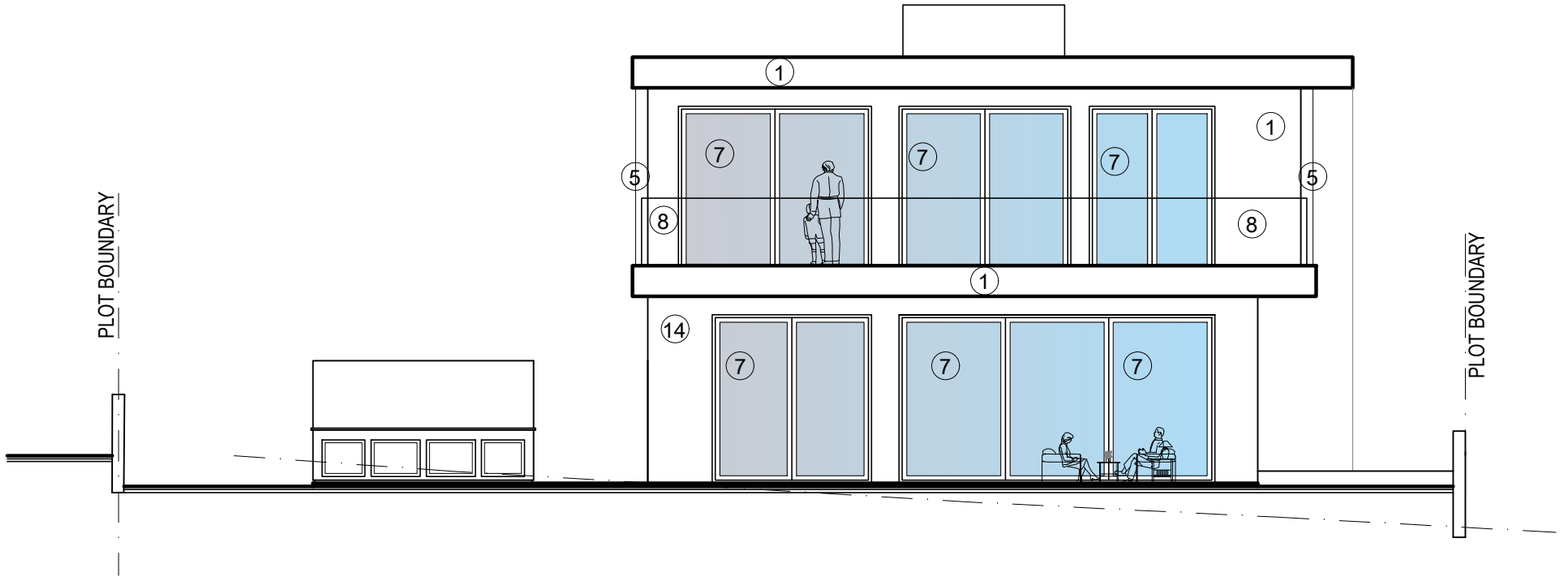


Νοτιοδυτική Όψη

ΕΡΓΟΔΟΤΗΣ: MEDOUSA CONSTUCTION	ΤΟΠΟΘΕΣΙΑ: Αναρίτα, Παφος	COMP.: Public / 0-Αρχιτεκτονικές μελέτες / 0-ANTONIS		νεοφ. νικολαιδη, 65 flora court- bl.A- γρ.201 παφος, 8011 τηλ. 26943487/26950071 fax 26941727 info@ak-antoniou.com akantoniou@cytanet.com.cy	Α & Κ ΑΝΤΩΝΙΟΥ ΑΡΧΙΤΕΚΤΟΝΕΣ ΜΗΧΑΝΙΚΟΙ Ε.Π.Ε. ΗΕ 415966	ΥΠΟΓΡΑΦΗ: ΣΦΡΑΓΙΔΑ : Α.Κ ΑΝΤΩΝΙΟΥ - ΑΡΧΙΤΕΚΤΟΝΕΣ ΜΗΧΑΝΙΚΟΙ Ε.Π.Ε. ΗΕ 415966
ΕΡΓΟ: συγκρότημα 19 κατοικιών	Α.Ε. 0/7341	ΑΡΧΕΙΟ: / TLOIZOY ANARITA 373/ ANARITA 1-19.dwg				
	Φ./Σχ. 51/23 τεμ. 373	ΧΡΟΝΟΣ ΜΕΛΕΤΗΣ: Ιούνιος 2025			Όψεις	ΚΛΙΜ: 1:100 A3 / ΑΡΙΘΜΟΣ ΣΧΕΔΙΟΥ: P3

Plot 16 350.15m2

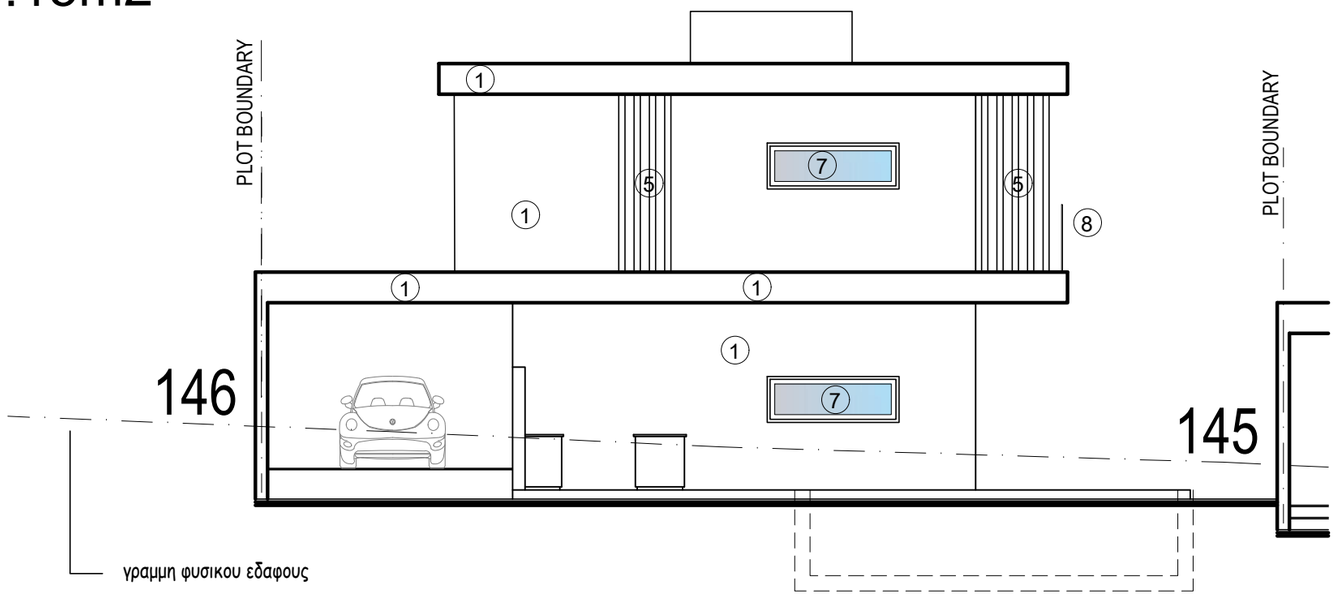

Βορειοδυτική Όψη

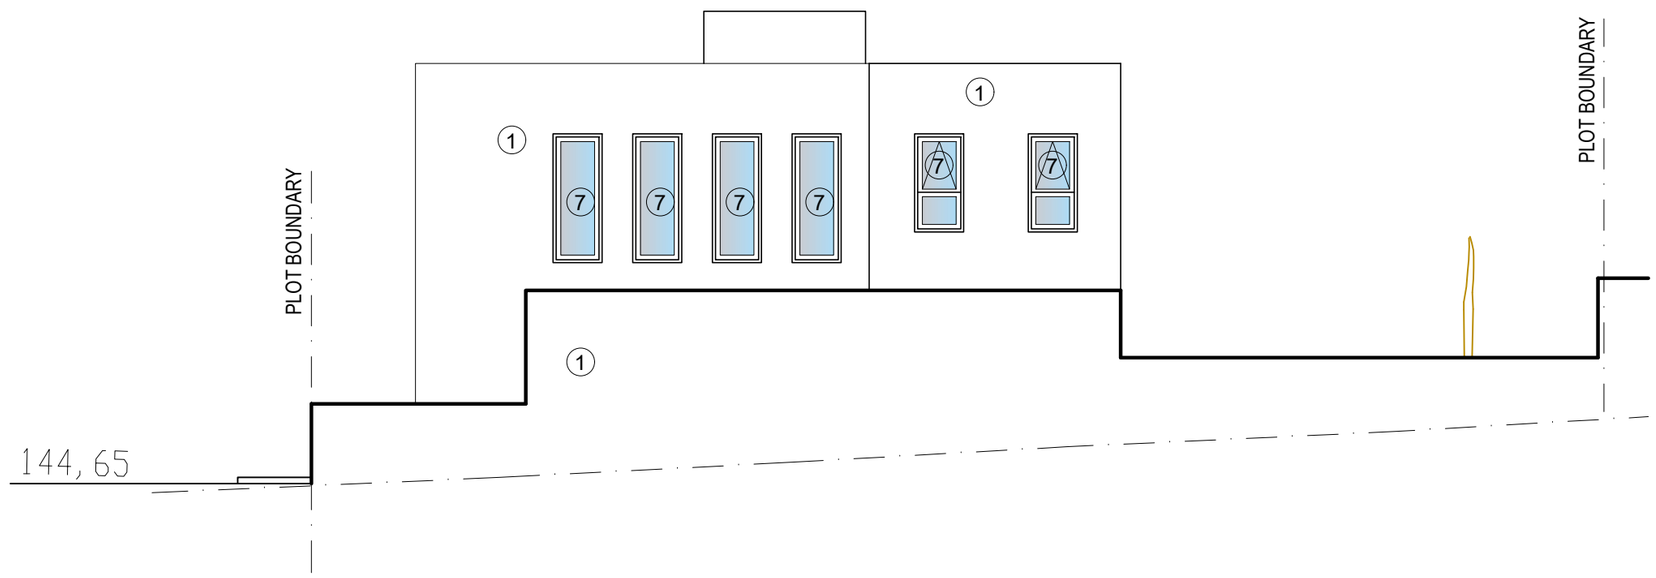


Βορειοανατολική Όψη

MATERIALS


1. White Paint
2. Grey Paint
3. Fair-face Concrete
4. Board Formed Concrete
5. Louvers 5x20cm
6. Aluminium Cladding
7. Aluminium Windows
8. Glass Balustrate
8a. Glass Balustrate (with sandplasting)
9. Green wall
10. Deck
11. HPL
12. Timber Cladding
13. Alucobond
14. Stone Cladding

ΕΡΓΟΔΟΤΗΣ: MEDOUSA CONSTUCTION	ΤΟΠΟΘΕΣΙΑ: Αναρίτα, Παφος	COMP.: Public / 0-Αρχιτεκτονικές μελέτες / 0-ANTONIS		νεοφ. νικολαιδη, 65 flora court- bl.A- γρ.201 παφος, 8011 τηλ. 26943487/26950071 fax 26941727 info@ak-antoniou.com akantoniou@cytanet.com.cy	Α & Κ ΑΝΤΩΝΙΟΥ ΑΡΧΙΤΕΚΤΟΝΕΣ ΜΗΧΑΝΙΚΟΙ Ε.Π.Ε. ΗΕ 415966	ΥΠΟΓΡΑΦΗ: ΣΦΡΑΓΙΔΑ : Α.Κ ΑΝΤΩΝΙΟΥ - ΑΡΧΙΤΕΚΤΟΝΕΣ ΜΗΧΑΝΙΚΟΙ Ε.Π.Ε. ΗΕ 415966
ΕΡΓΟ: συγκρότημα 19 κατοικιών	Α.Ε. 0/7341	ΑΡΧΕΙΟ: / TLOIZOY ANARITA 373/ ANARITA 1-19.dwg				
	Φ./Σχ. 51/23 τεμ. 373	ΧΡΟΝΟΣ ΜΕΛΕΤΗΣ: Ιούνιος 2025			Όψεις	ΚΛΙΜ: 1:100 A3 ΑΡΙΘΜΟΣ ΣΧΕΔΙΟΥ: P4

Plot 16 350.15m2

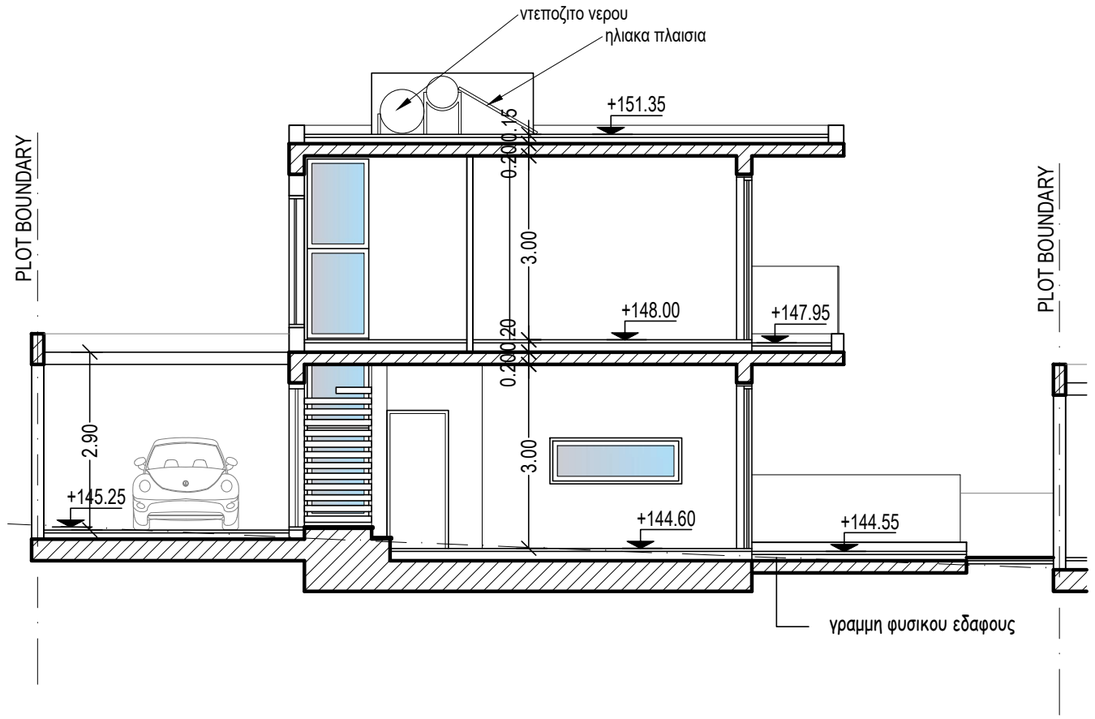


Τομή Α-Α

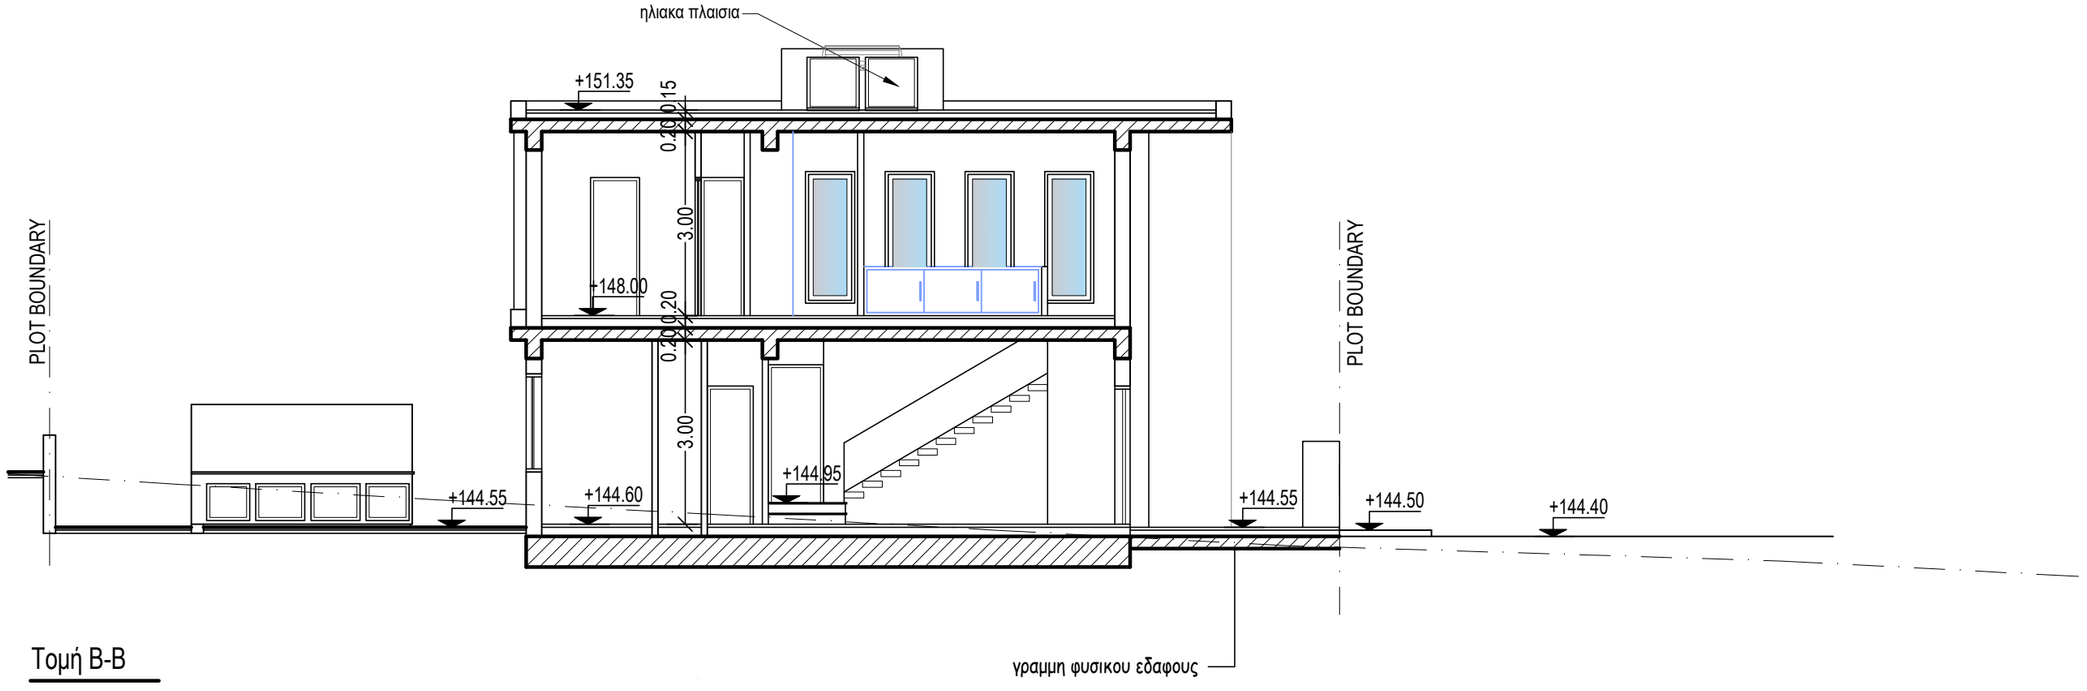

Τομή Β-Β

ΕΡΓΟΔΟΤΗΣ: MEDOUSA CONSTUCTION	ΤΟΠΟΘΕΣΙΑ: Αναρίτα, Παφος	COMP.: Public / 0-Αρχιτεκτονικές μελέτες / 0-ANTONIS ΑΡΧΕΙΟ: / TLOIZOY ANARITA 373/ ANARITA 1-19.dwg		νεοφ. νικολαιδη, 65 flora court- bl.A- γρ.201 παφος, 8011 τηλ. 26943487/26950071 fax 26941727 info@ak-antoniou.com akantoniou@cytanet.com.cy	Α & Κ ΑΝΤΩΝΙΟΥ ΑΡΧΙΤΕΚΤΟΝΕΣ ΜΗΧΑΝΙΚΟΙ Ε.Π.Ε. ΗΕ 415966	ΥΠΟΓΡΑΦΗ: ΣΦΡΑΓΙΔΑ : Α.Κ ΑΝΤΩΝΙΟΥ - ΑΡΧΙΤΕΚΤΟΝΕΣ ΜΗΧΑΝΙΚΟΙ Ε.Π.Ε. ΗΕ 415966
ΕΡΓΟ: συγκρότημα 19 κατοικιών	Α.Ε. 0/7341 Φ./Σχ. 51/23 τεμ. 373	ΧΡΟΝΟΣ ΜΕΛΕΤΗΣ: Ιούνιος 2025			Τομές	ΚΛΙΜ: 1:100 A3 ΑΡΙΘΜΟΣ ΣΧΕΔΙΟΥ: P5


Plot 17 350m2

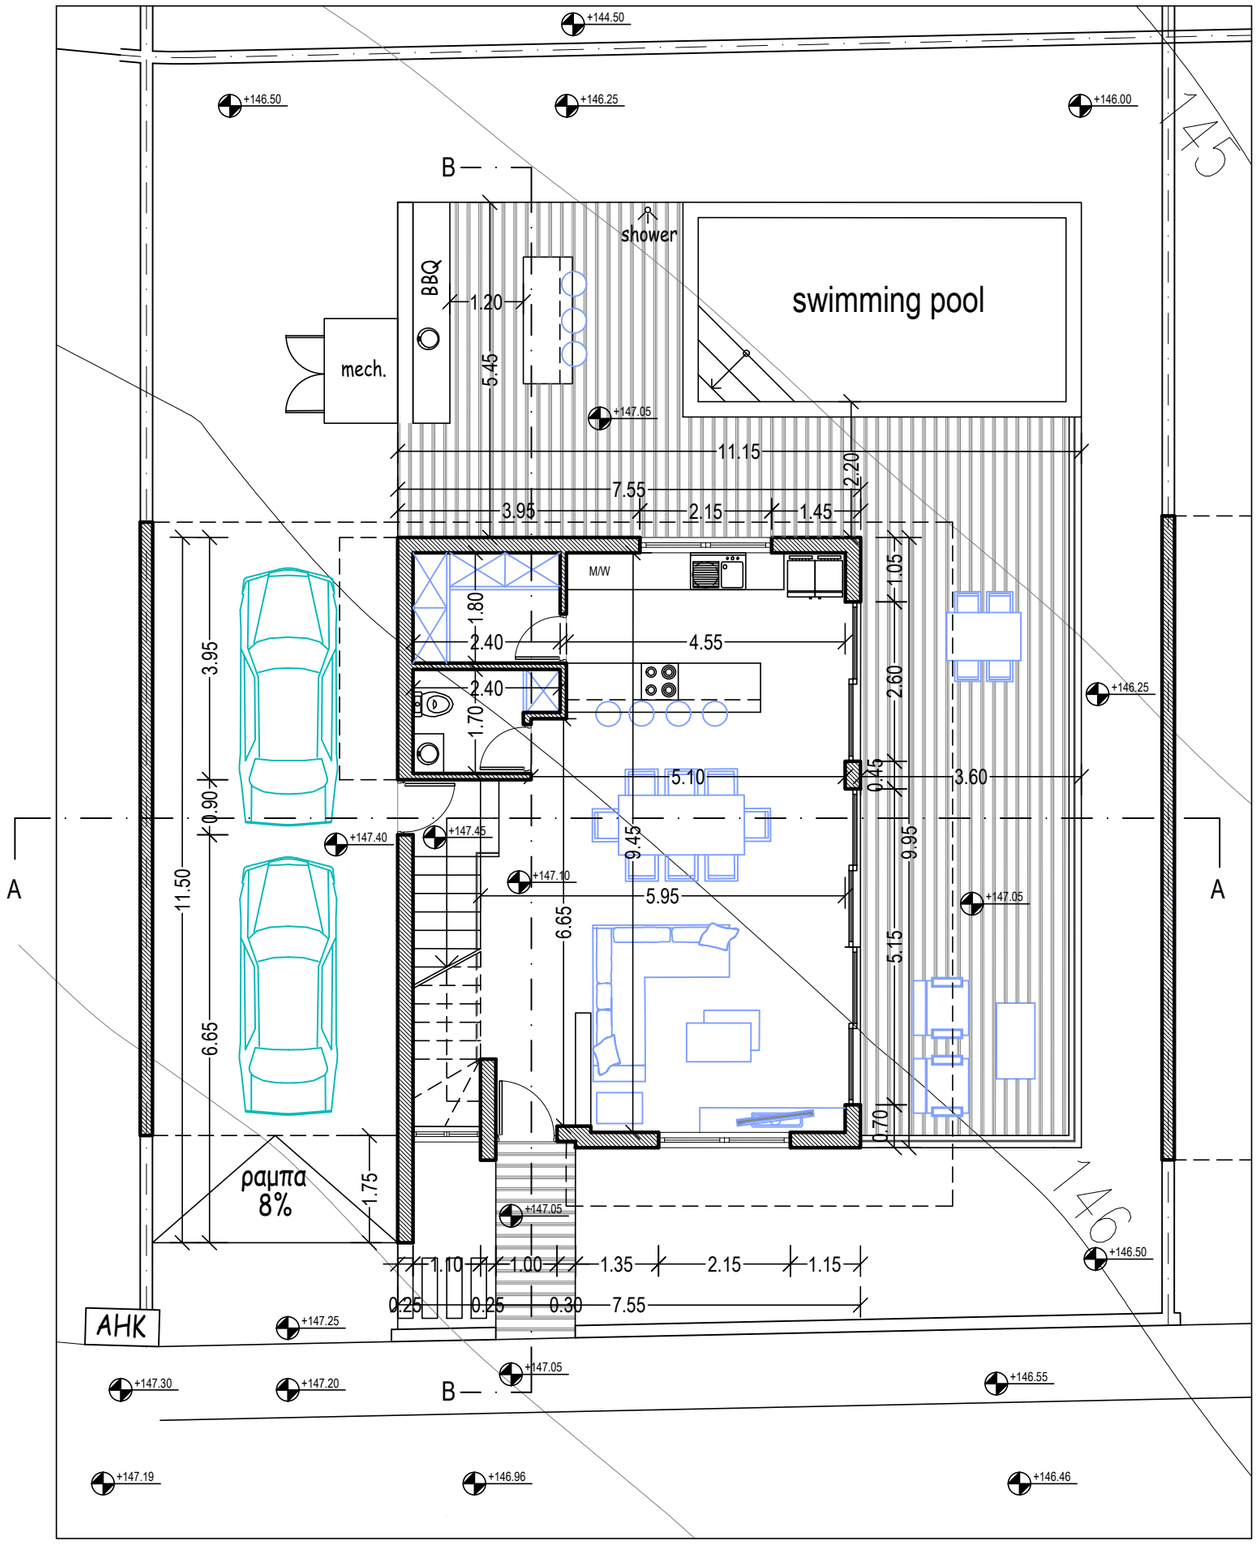


Κάτοψη Ισογείου

ΕΡΓΟΔΟΤΗΣ: MEDOUSA CONSTUCTION	ΤΟΠΟΘΕΣΙΑ: Αναρίτα, Παφος	COMP.: Public / 0-Αρχιτεκτονικές μελέτες / 0-ANTONIS		νεοφ. νικολαιδη, 65 flora court- bl.A- γρ.201 παφος, 8011 τηλ. 26943487/26950071 fax 26941727 info@ak-antoniou.com akantoniou@cytanet.com.cy	Α & Κ ΑΝΤΩΝΙΟΥ ΑΡΧΙΤΕΚΤΟΝΕΣ ΜΗΧΑΝΙΚΟΙ Ε.Π.Ε. ΗΕ 415966	ΥΠΟΓΡΑΦΗ: ΣΦΡΑΓΙΔΑ : Α.Κ ΑΝΤΩΝΙΟΥ - ΑΡΧΙΤΕΚΤΟΝΕΣ ΜΗΧΑΝΙΚΟΙ Ε.Π.Ε. ΗΕ 415966
ΕΡΓΟ: συγκρότημα 19 κατοικιών	Α.Ε. 0/7341	ΑΡΧΕΙΟ: / TLOIZOY ANARITA 373/ ANARITA 1-19.dwg			Κάτοψη Ισογείου	ΚΛΙΜ: 1:100 A3
	Φ./Σχ. 51/23 τεμ. 373	ΧΡΟΝΟΣ ΜΕΛΕΤΗΣ: Ιούνιος 2025				ΑΡΙΘΜΟΣ ΣΧΕΔΙΟΥ: Q1

Plot 17 350m2

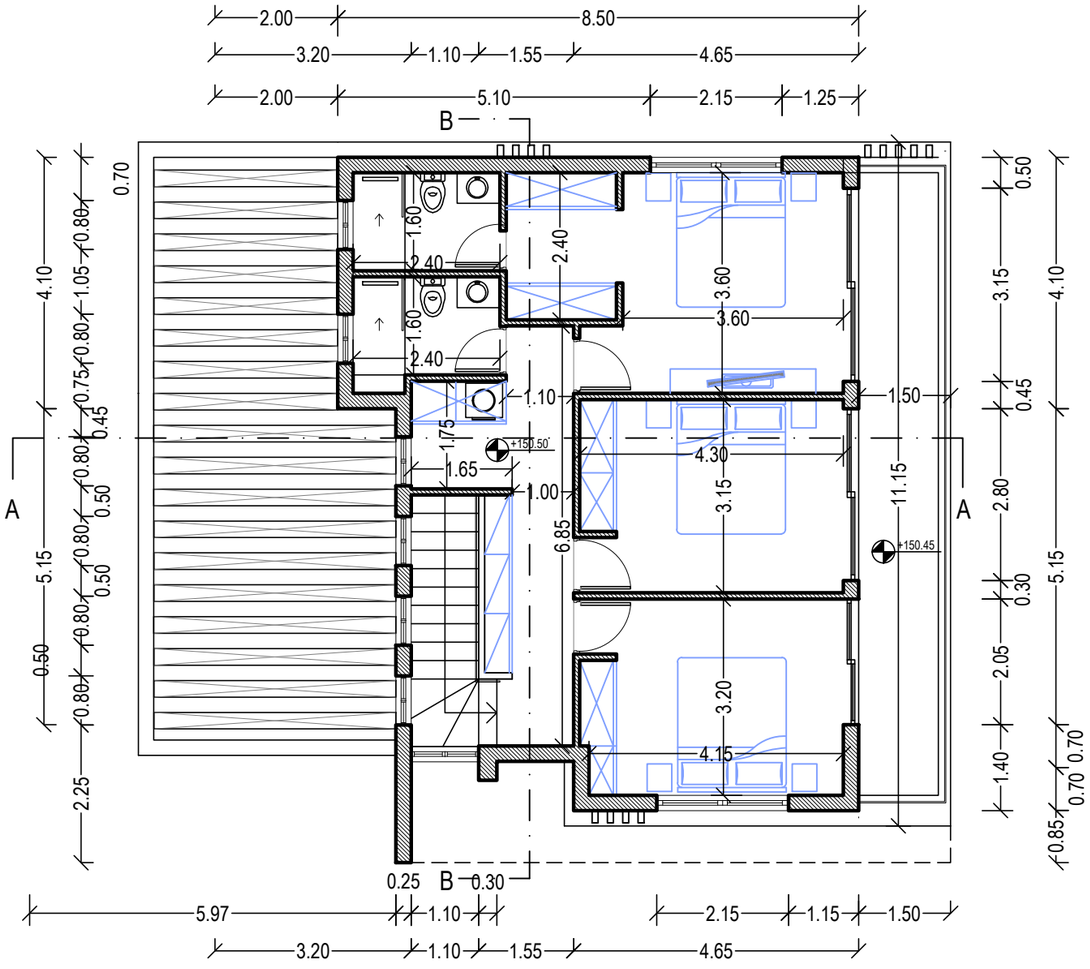

Κάτοψη Ορόφου

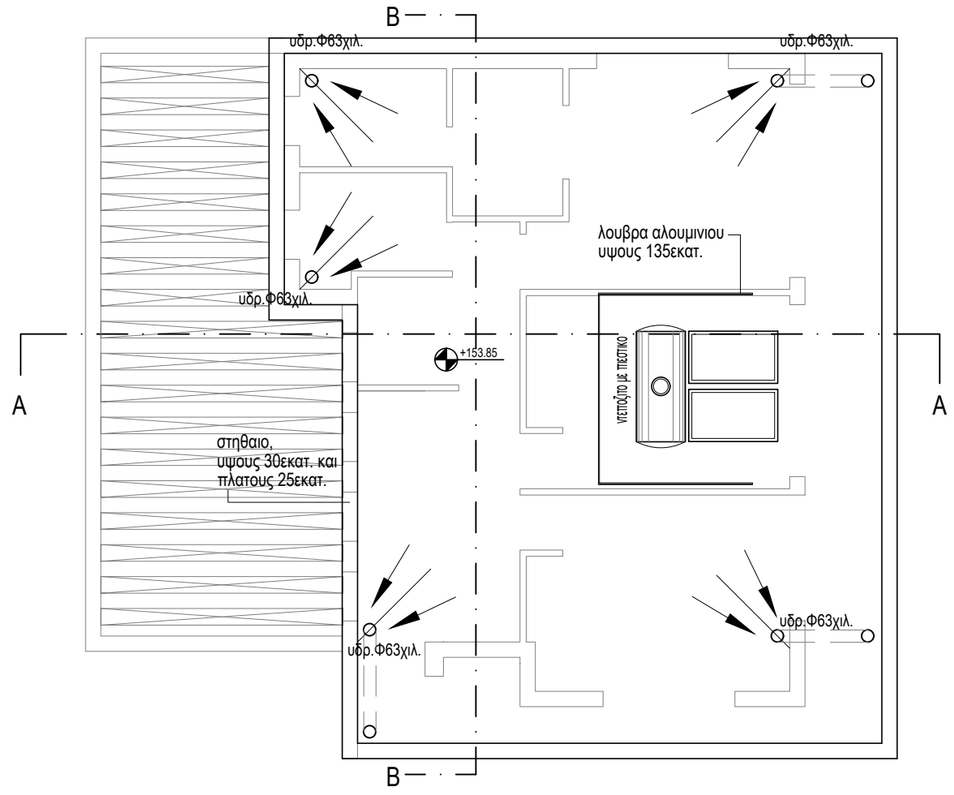


Κάτοψη Οροφής

ΕΡΓΟΔΟΤΗΣ: MEDOUSA CONSTUCTION	ΤΟΠΟΘΕΣΙΑ: Αναρίτα, Παφος	COMP.: Public / 0-Αρχιτεκτονικές μελέτες / 0-ANTONIS ΑΡΧΕΙΟ: / TLOIZOY ANARITA 373/ ANARITA 1-19.dwg		νεοφ. νικολαιδη, 65 flora court- bl.A- γρ.201 παφος, 8011 τηλ. 26943487/26950071 fax 26941727 info@ak-antoniou.com akantoniou@cytanet.com.cy	Α & Κ ΑΝΤΩΝΙΟΥ ΑΡΧΙΤΕΚΤΟΝΕΣ ΜΗΧΑΝΙΚΟΙ Ε.Π.Ε. ΗΕ 415966	ΥΠΟΓΡΑΦΗ: ΣΦΡΑΓΙΔΑ : Α.Κ ΑΝΤΩΝΙΟΥ - ΑΡΧΙΤΕΚΤΟΝΕΣ ΜΗΧΑΝΙΚΟΙ Ε.Π.Ε. ΗΕ 415966
ΕΡΓΟ: συγκρότημα 19 κατοικιών	Α.Ε. 0/7341 Φ./Σχ. 51/23 τεμ. 373	ΧΡΟΝΟΣ ΜΕΛΕΤΗΣ: Ιούνιος 2025			Κάτοψη Ορόφου Κάτοψη Οροφής	ΚΛΙΜ: 1:100 Α3 ΑΡΙΘΜΟΣ ΣΧΕΔΙΟΥ: Q2


Plot 17 350m2

MATERIALS

1. White Paint
2. Grey Paint
3. Fair-face Concrete
4. Board Formed Concrete
5. Louvers 5x20cm
6. Aluminium Cladding
7. Aluminium Windows
8. Glass Balustrate
8a. Glass Balustrate (with sandplasting)
9. Green wall
10. Deck
11. HPL
12. Timber Cladding
13. Alucobond
14. Stone Cladding

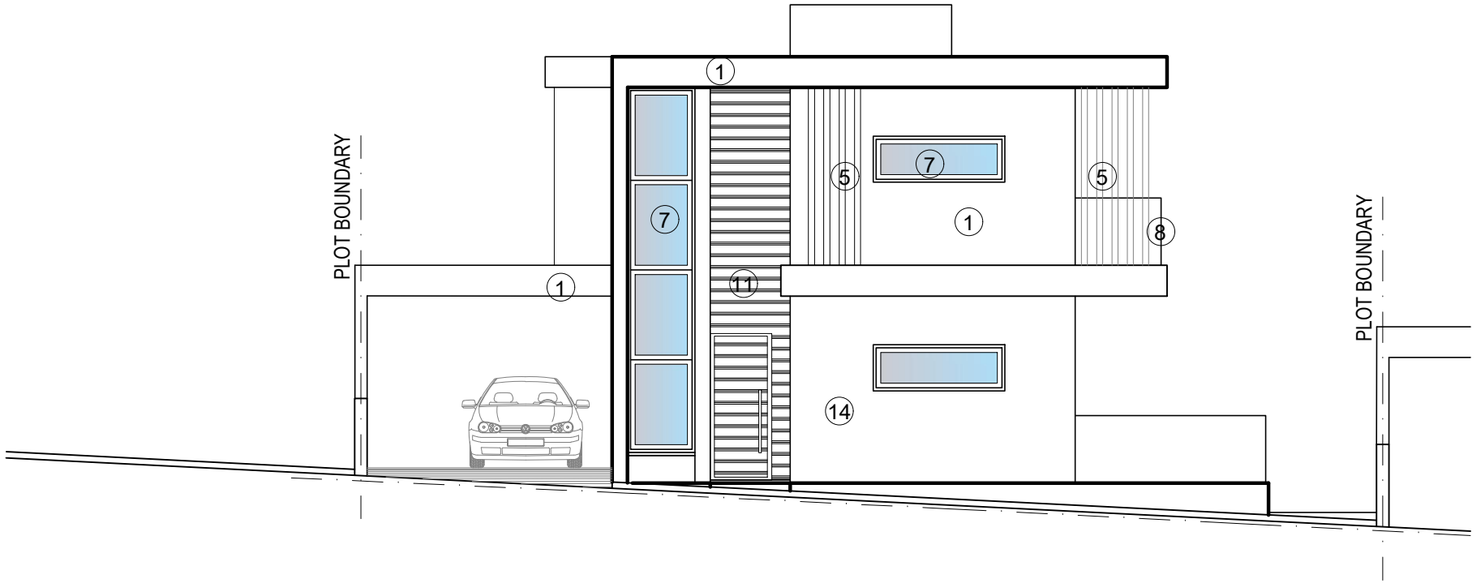


Βορειοδυτική Όψη

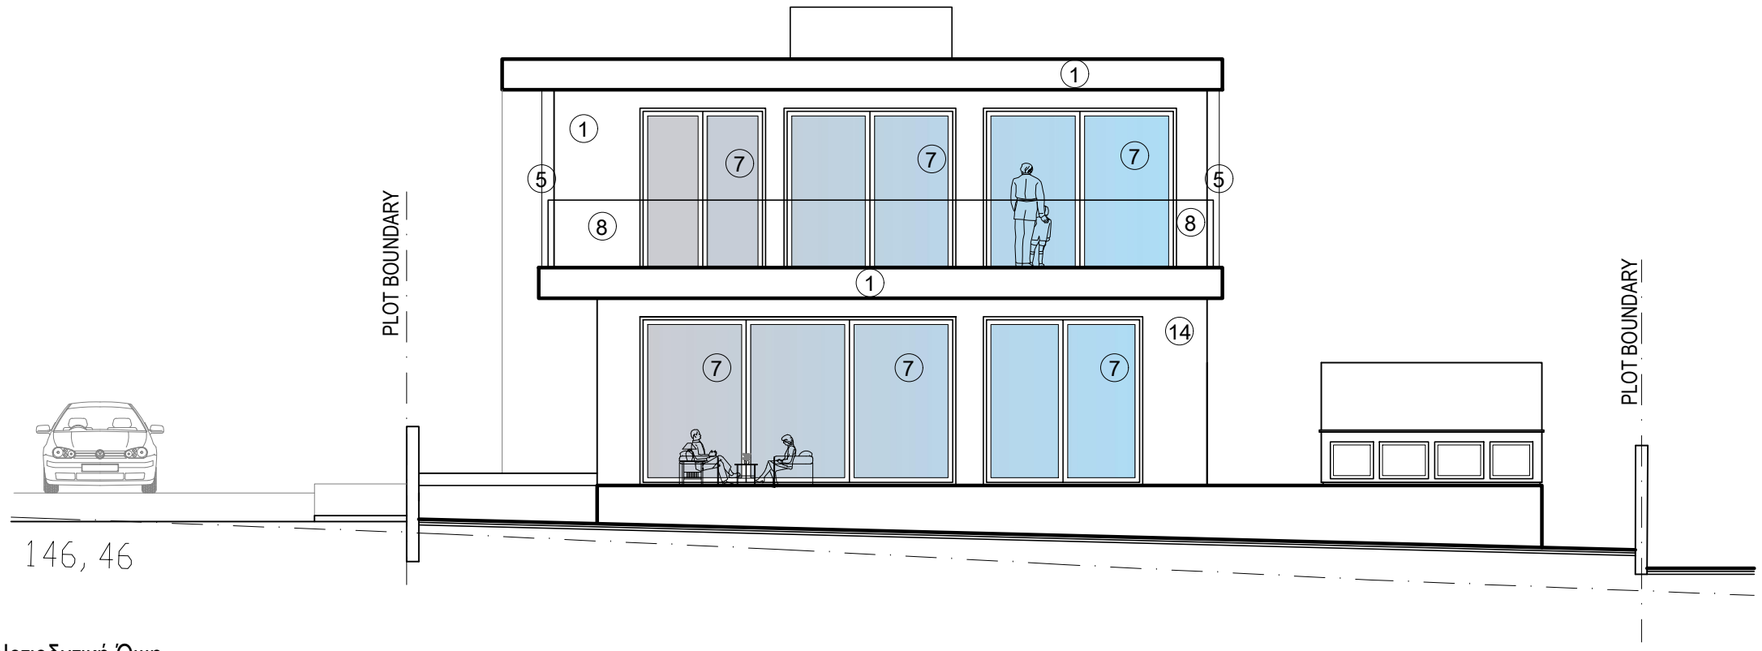


Νοτιοδυτική Όψη

ΕΡΓΟΔΟΤΗΣ: MEDOUSA CONSTUCTION	ΤΟΠΟΘΕΣΙΑ: Αναρίτα, Παφος	COMP.: Public / 0-Αρχιτεκτονικές μελέτες / 0-ANTONIS		νεοφ. νικολαιδη, 65 flora court- bl.A- γρ.201 παφος, 8011 τηλ. 26943487/26950071 fax 26941727 info@ak-antoniou.com akantoniou@cytanet.com.cy	Α & Κ ΑΝΤΩΝΙΟΥ ΑΡΧΙΤΕΚΤΟΝΕΣ ΜΗΧΑΝΙΚΟΙ Ε.Π.Ε. ΗΕ 415966	ΥΠΟΓΡΑΦΗ: ΣΦΡΑΓΙΔΑ : Α.Κ ΑΝΤΩΝΙΟΥ - ΑΡΧΙΤΕΚΤΟΝΕΣ ΜΗΧΑΝΙΚΟΙ Ε.Π.Ε. ΗΕ 415966
ΕΡΓΟ: συγκρότημα 19 κατοικιών	Α.Ε. 0/7341	ΑΡΧΕΙΟ: / TLOIZOY ANARITA 373/ ANARITA 1-19.dwg				
	Φ./Σχ. 51/23 τεμ. 373	ΧΡΟΝΟΣ ΜΕΛΕΤΗΣ: Ιούνιος 2025			Όψεις	ΚΛΙΜ: 1:100 A3 — ΑΡΙΘΜΟΣ ΣΧΕΔΙΟΥ: Q3

Plot 17 350m2

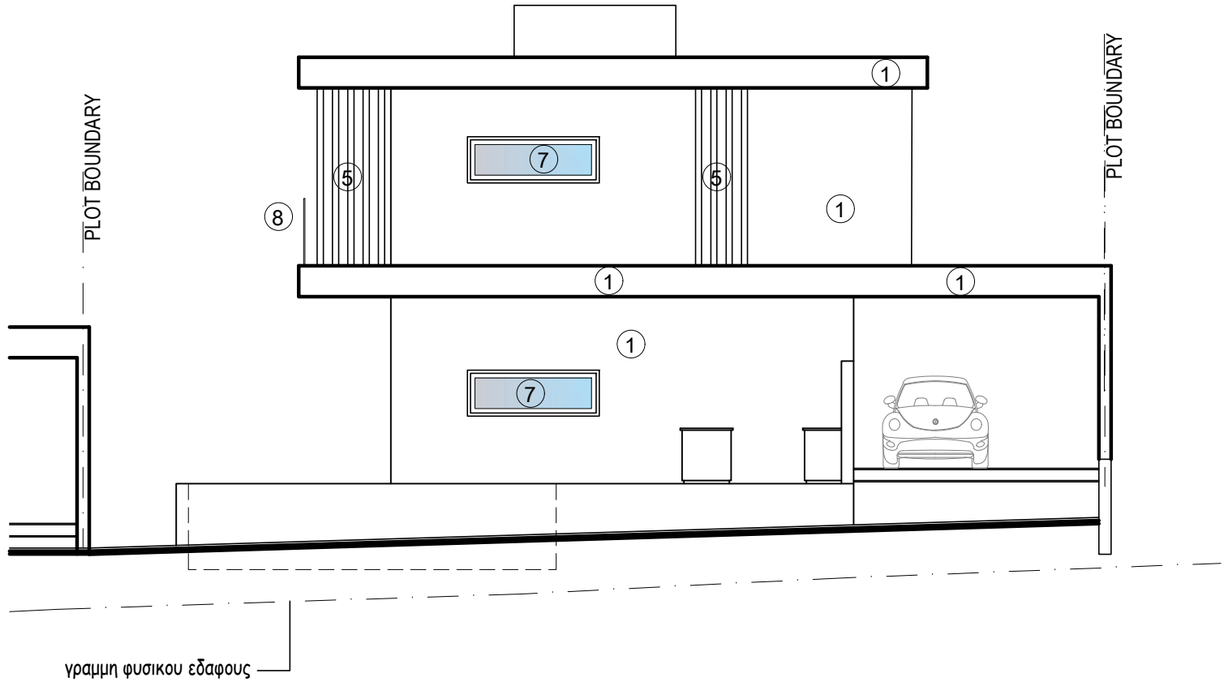

Νοτιοανατολική Όψη

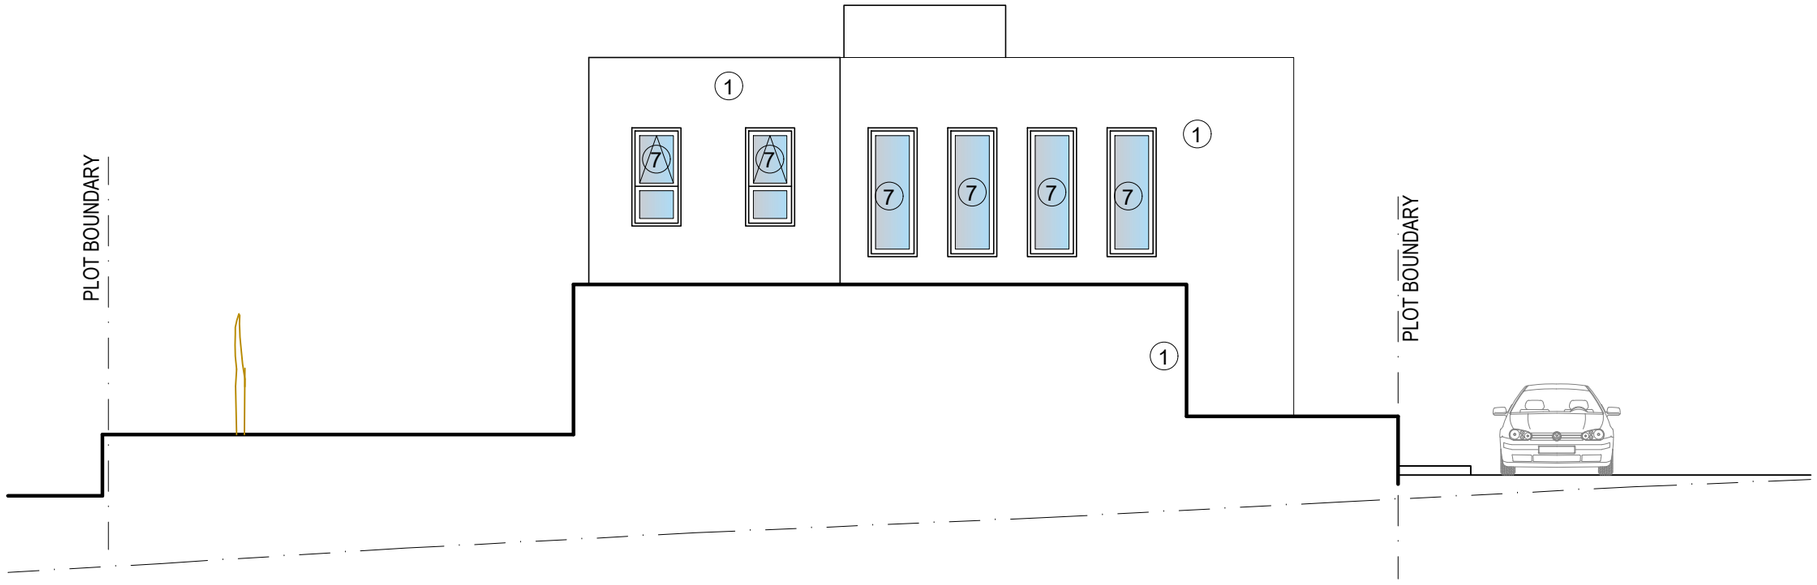


Βορειοανατολική Όψη

MATERIALS


1. White Paint
2. Grey Paint
3. Fair-face Concrete
4. Board Formed Concrete
5. Louvers 5x20cm
6. Aluminium Cladding
7. Aluminium Windows
8. Glass Balustrate
8a. Glass Balustrate (with sandplasting)
9. Green wall
10. Deck
11. HPL
12. Timber Cladding
13. Alucobond
14. Stone Cladding

ΕΡΓΟΔΟΤΗΣ: MEDOUSA CONSTUCTION	ΤΟΠΟΘΕΣΙΑ: Αναρίτα, Παφος	COMP.: Public / 0-Αρχιτεκτονικές μελέτες / 0-ANTONIS		νεοφ. νικολαιδη, 65 flora court- bl.A- γρ.201 παφος, 8011 τηλ. 26943487/26950071 fax 26941727 info@ak-antoniou.com akantoniou@cytanet.com.cy	Α & Κ ΑΝΤΩΝΙΟΥ ΑΡΧΙΤΕΚΤΟΝΕΣ ΜΗΧΑΝΙΚΟΙ Ε.Π.Ε. ΗΕ 415966	ΥΠΟΓΡΑΦΗ: ΣΦΡΑΓΙΔΑ : Α.Κ ΑΝΤΩΝΙΟΥ - ΑΡΧΙΤΕΚΤΟΝΕΣ ΜΗΧΑΝΙΚΟΙ Ε.Π.Ε. ΗΕ 415966
ΕΡΓΟ: συγκρότημα 19 κατοικιών	Α.Ε. 0/7341	ΑΡΧΕΙΟ: / TLOIZOY ANARITA 373/ ANARITA 1-19.dwg				
	Φ./Σχ. 51/23 τεμ. 373	ΧΡΟΝΟΣ ΜΕΛΕΤΗΣ: Ιούνιος 2025			Όψεις	ΚΛΙΜ: 1:100 A3 ΑΡΙΘΜΟΣ ΣΧΕΔΙΟΥ: Q4

Plot 17 350m2

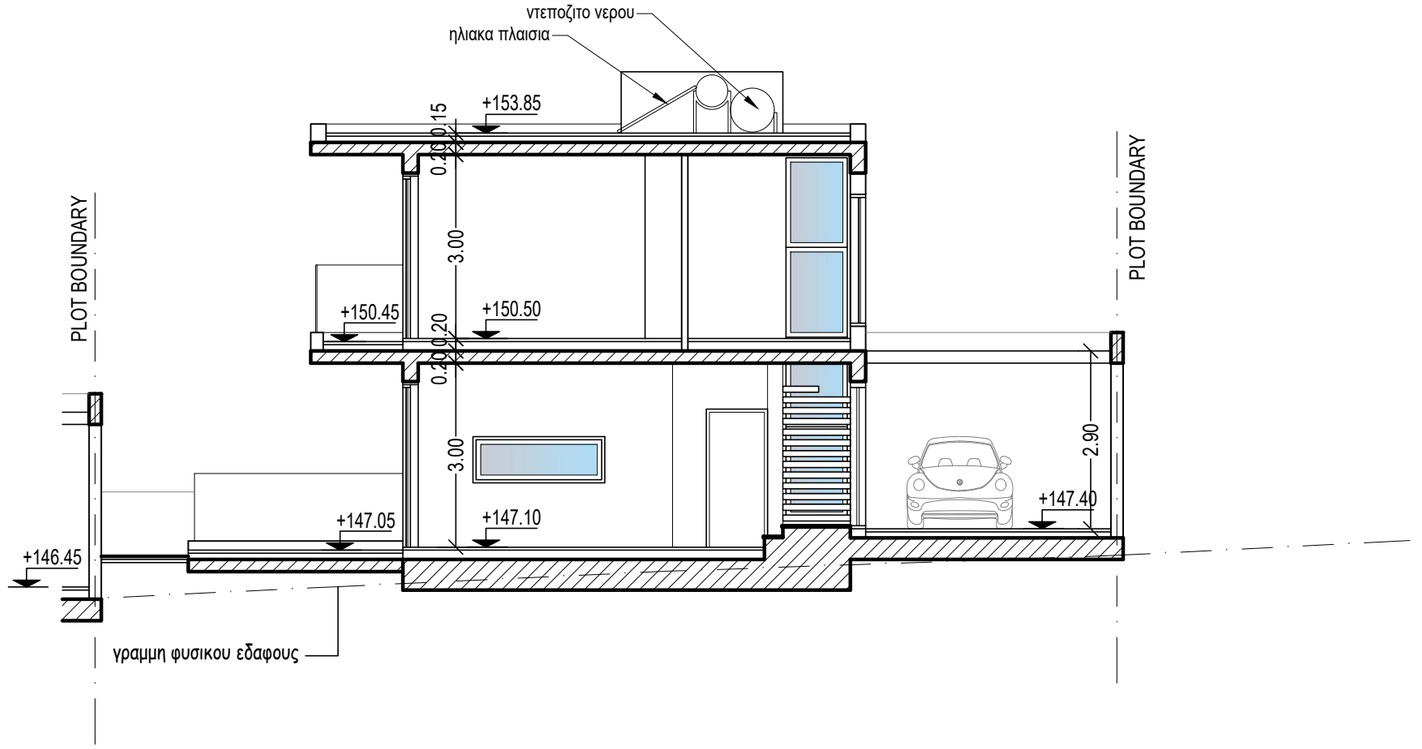


Τομή A-A

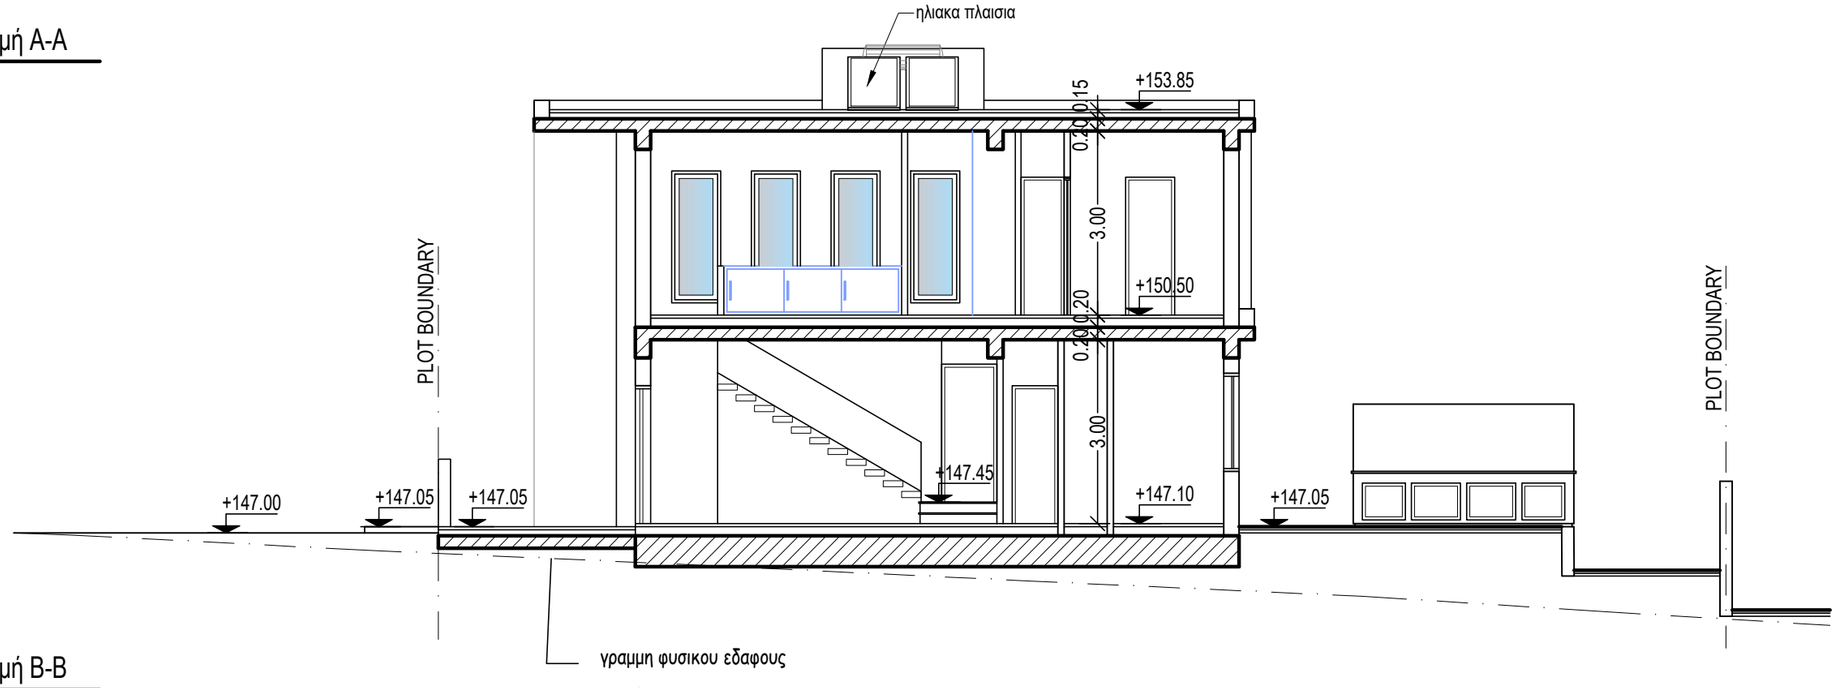

Τομή B-B

ΕΡΓΟΔΟΤΗΣ: MEDOUSA CONSTUCTION	ΤΟΠΟΘΕΣΙΑ: Αναρίτα, Παφος	COMP.: Public / 0-Αρχιτεκτονικές μελέτες / 0-ANTONIS ΑΡΧΕΙΟ: / TLOIZOY ANARITA 373/ ANARITA 1-19.dwg		νεοφ. νικολαιδη, 65 flora court- bl.A- γρ.201 παφος, 8011 τηλ. 26943487/26950071 fax 26941727 info@ak-antoniou.com akantoniou@cytanet.com.cy	Α & Κ ΑΝΤΩΝΙΟΥ ΑΡΧΙΤΕΚΤΟΝΕΣ ΜΗΧΑΝΙΚΟΙ Ε.Π.Ε. ΗΕ 415966	ΥΠΟΓΡΑΦΗ: ΣΦΡΑΓΙΔΑ : Α.Κ ΑΝΤΩΝΙΟΥ - ΑΡΧΙΤΕΚΤΟΝΕΣ ΜΗΧΑΝΙΚΟΙ Ε.Π.Ε. ΗΕ 415966
ΕΡΓΟ: συγκρότημα 19 κατοικιών	Α.Ε. 0/7341 Φ./Σχ. 51/23 τεμ. 373	ΧΡΟΝΟΣ ΜΕΛΕΤΗΣ: Ιούνιος 2025			Τομές	ΚΛΙΜ: 1:100 A3 ΑΡΙΘΜΟΣ ΣΧΕΔΙΟΥ: Q5


Plot 18 350m2

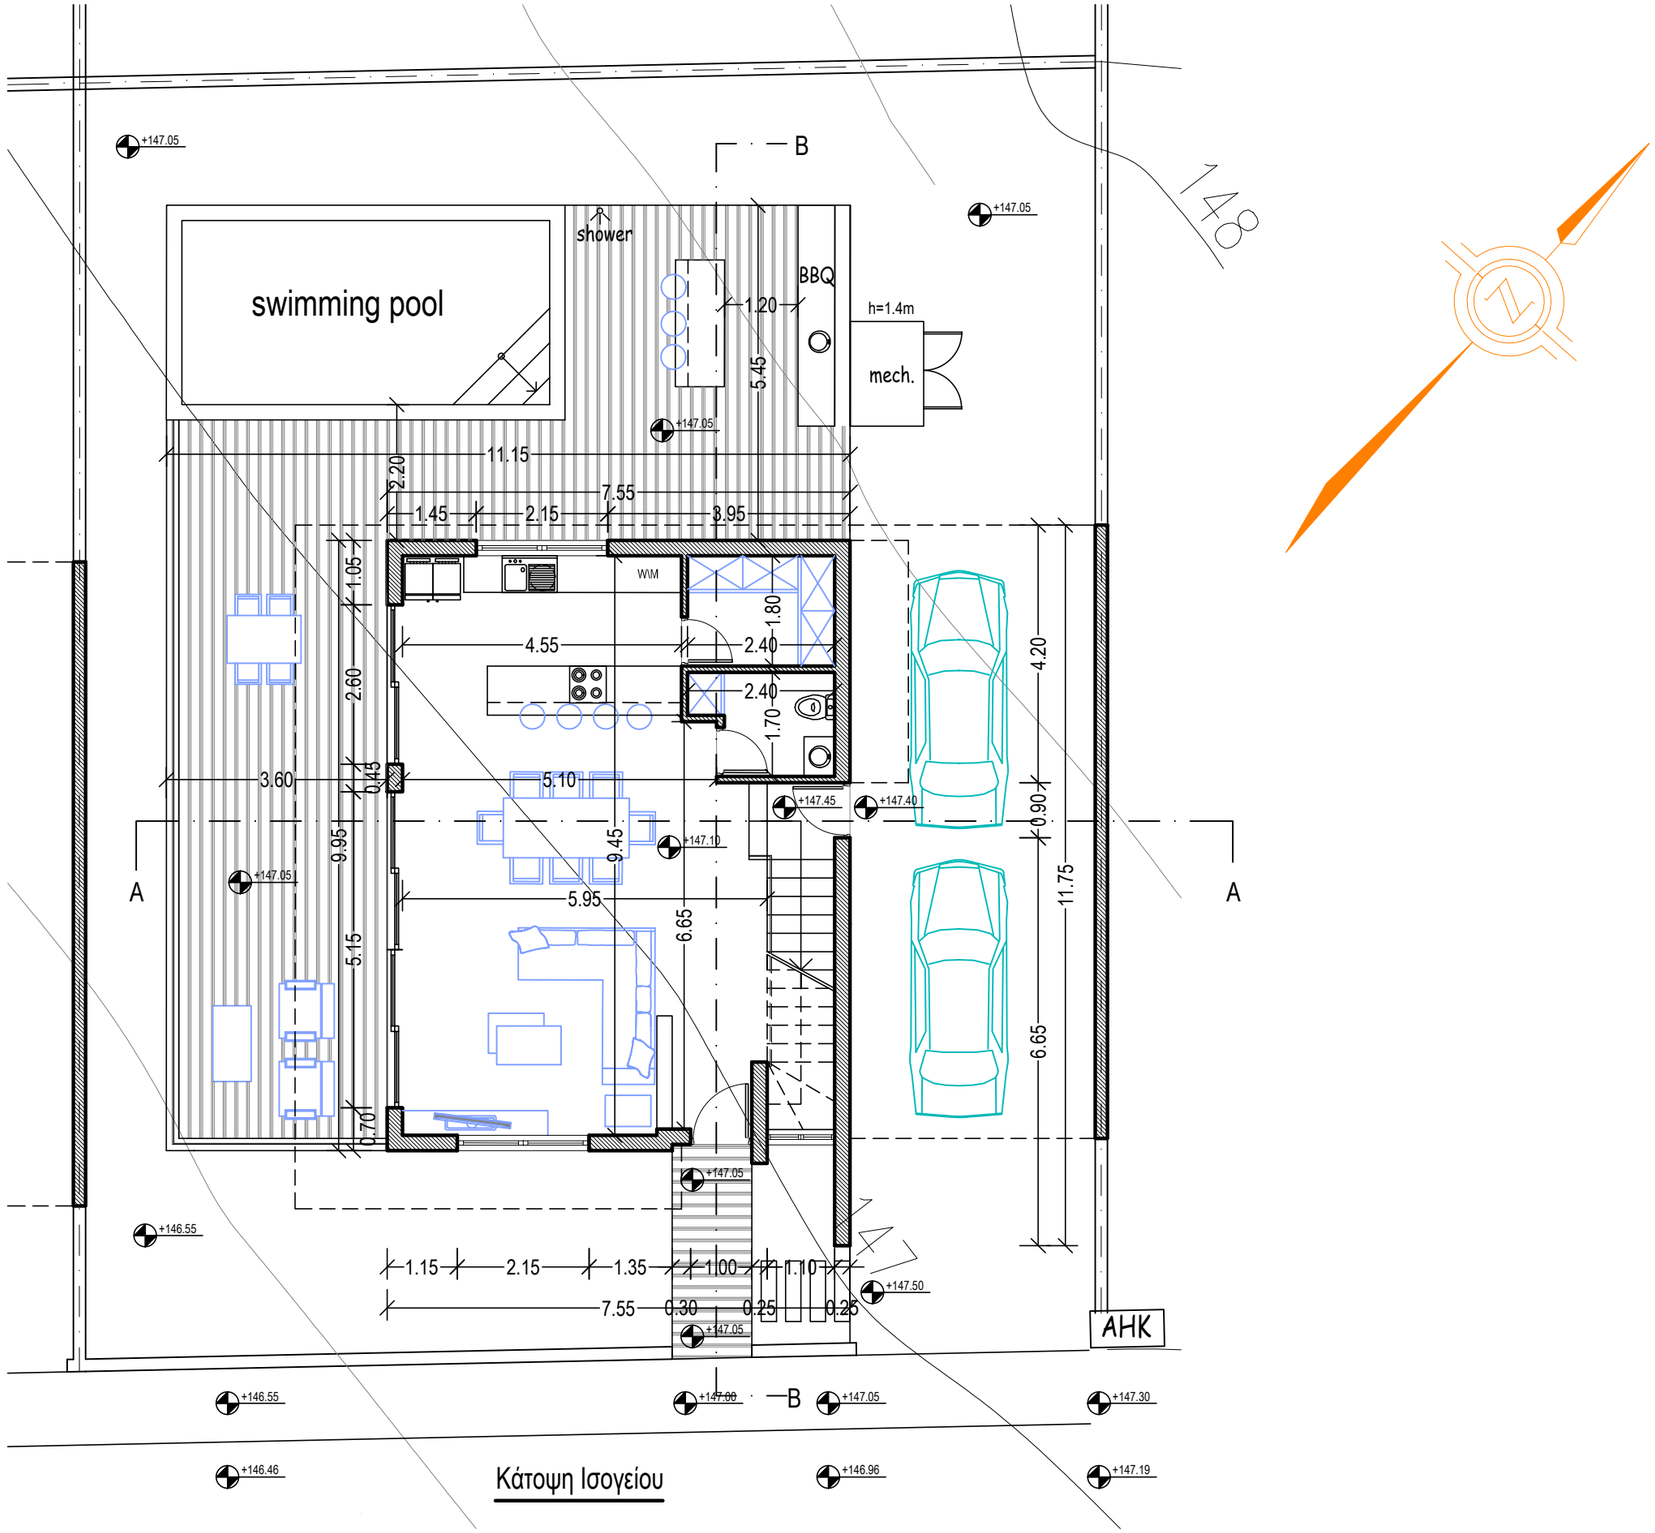


Κάτοψη Ισογείου

ΕΡΓΟΔΟΤΗΣ: MEDOUSA CONSTUCTION	ΤΟΠΟΘΕΣΙΑ: Αναρίτα, Παφος	COMP.: Public / 0-Αρχιτεκτονικές μελέτες / 0-ANTONIS ΑΡΧΕΙΟ: / TLOIZOY ANARITA 373/ ANARITA 1-19.dwg		νεοφ. νικολαιδη, 65 flora court- bl.A- γρ.201 παφος, 8011 τηλ. 26943487/26950071 fax 26941727 info@ak-antoniou.com akantoniou@cytanet.com.cy	Α & Κ ΑΝΤΩΝΙΟΥ ΑΡΧΙΤΕΚΤΟΝΕΣ ΜΗΧΑΝΙΚΟΙ Ε.Π.Ε. ΗΕ 415966	ΥΠΟΓΡΑΦΗ: ΣΦΡΑΓΙΔΑ : Α.Κ ΑΝΤΩΝΙΟΥ - ΑΡΧΙΤΕΚΤΟΝΕΣ ΜΗΧΑΝΙΚΟΙ Ε.Π.Ε. ΗΕ 415966
ΕΡΓΟ: συγκρότημα 19 κατοικιών	Α.Ε. 0/7341 Φ./Σχ. 51/23 τεμ. 373	ΧΡΟΝΟΣ ΜΕΛΕΤΗΣ: Ιούνιος 2025			Κάτοψη Ισογείου	ΚΛΙΜ: 1:100 A3 ΑΡΙΘΜΟΣ ΣΧΕΔΙΟΥ: R1

Plot 18 350m2

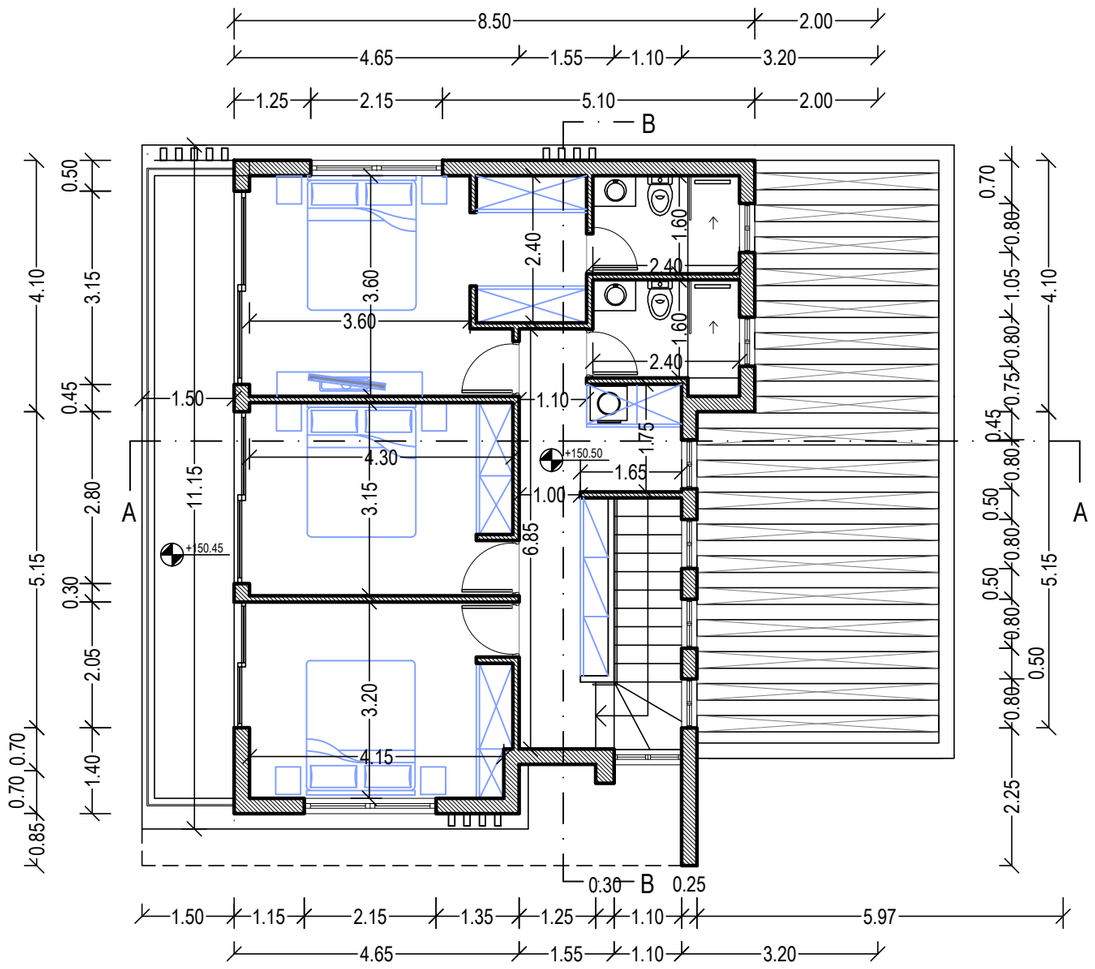

Κάτοψη Ορόφου

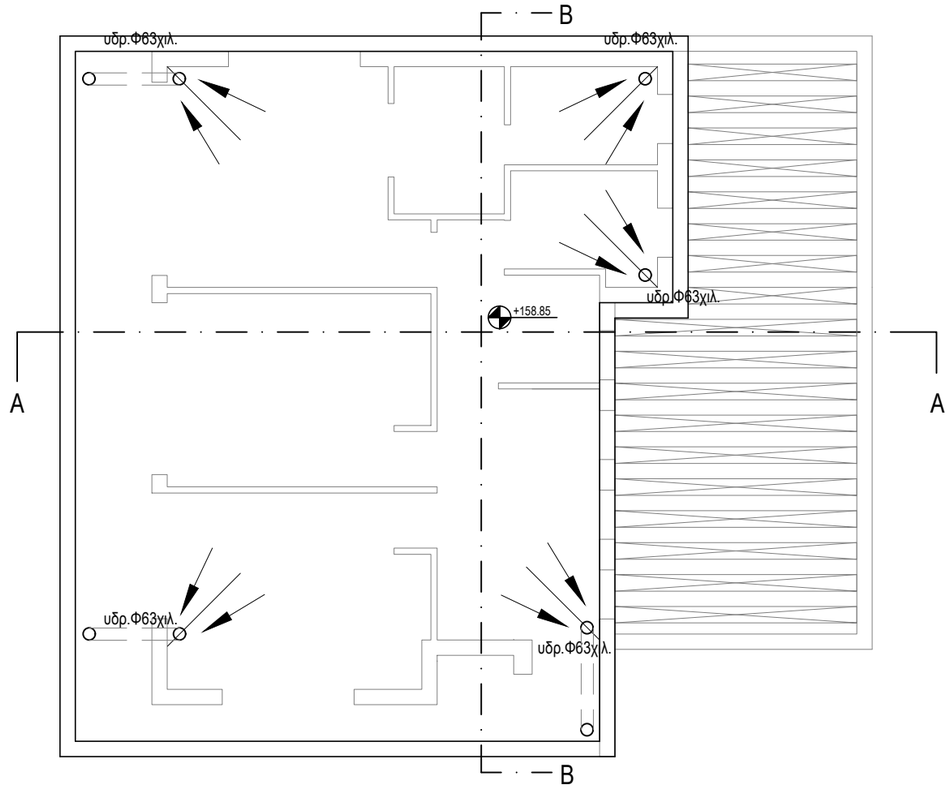


Κάτοψη Οροφής

ΕΡΓΟΔΟΤΗΣ: MEDOUSA CONSTUCTION	ΤΟΠΟΘΕΣΙΑ: Αναρίτα, Παφος	COMP.: Public / 0-Αρχιτεκτονικές μελέτες / 0-ANTONIS		νεοφ. νικολαιδη, 65 flora court- bl.A- γρ.201 παφος, 8011 τηλ. 26943487/26950071 fax 26941727 info@ak-antoniou.com akantoniou@cytanet.com.cy	Α & Κ ΑΝΤΩΝΙΟΥ ΑΡΧΙΤΕΚΤΟΝΕΣ ΜΗΧΑΝΙΚΟΙ Ε.Π.Ε. ΗΕ 415966	ΥΠΟΓΡΑΦΗ: ΣΦΡΑΓΙΔΑ : Α.Κ ΑΝΤΩΝΙΟΥ - ΑΡΧΙΤΕΚΤΟΝΕΣ ΜΗΧΑΝΙΚΟΙ Ε.Π.Ε. ΗΕ 415966
ΕΡΓΟ: συγκρότημα 19 κατοικιών	Α.Ε. 0/7341	ΑΡΧΕΙΟ: / TLOIZOY ANARITA 373/ ANARITA 1-19.dwg			Κάτοψη Ορόφου Κάτοψη Οροφής	ΚΛΙΜ: 1:100 Α3
	Φ./Σχ. 51/23 τεμ. 373	ΧΡΟΝΟΣ ΜΕΛΕΤΗΣ: Ιούνιος 2025				ΑΡΙΘΜΟΣ ΣΧΕΔΙΟΥ: R2


Plot 18 350m2

MATERIALS

1. White Paint
2. Grey Paint
3. Fair-face Concrete
4. Board Formed Concrete
5. Louvers 5x20cm
6. Aluminium Cladding
7. Aluminium Windows
8. Glass Balustrate
8a. Glass Balustrate (with sandplasting)
9. Green wall
10. Deck
11. HPL
12. Timber Cladding
13. Alucobond
14. Stone Cladding

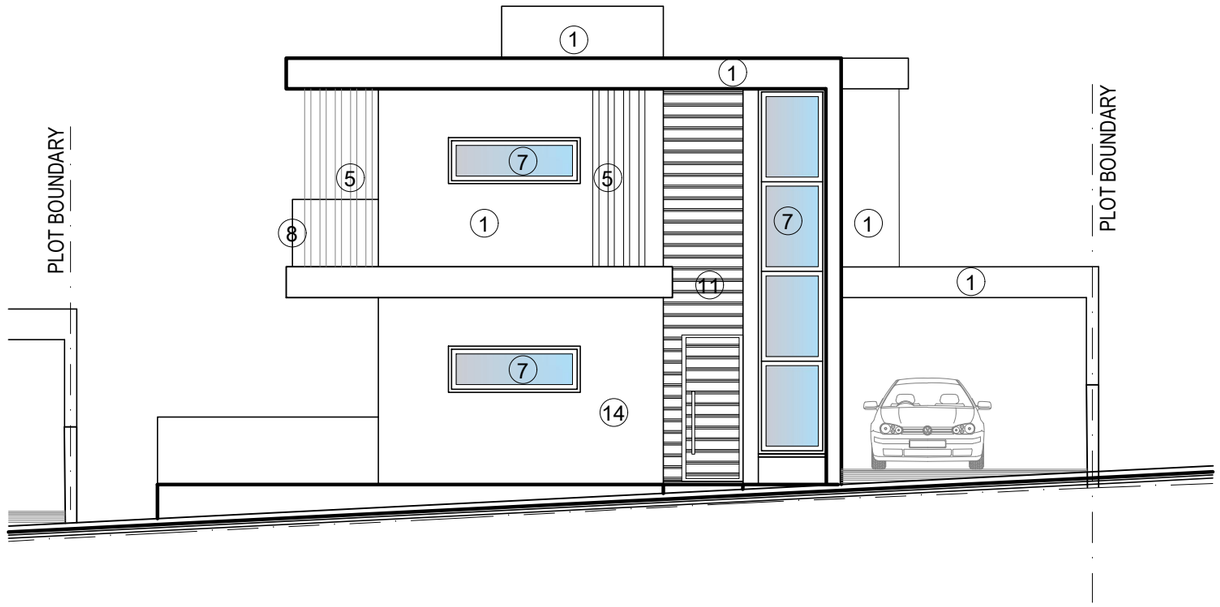


Νοτιοανατολική Όψη

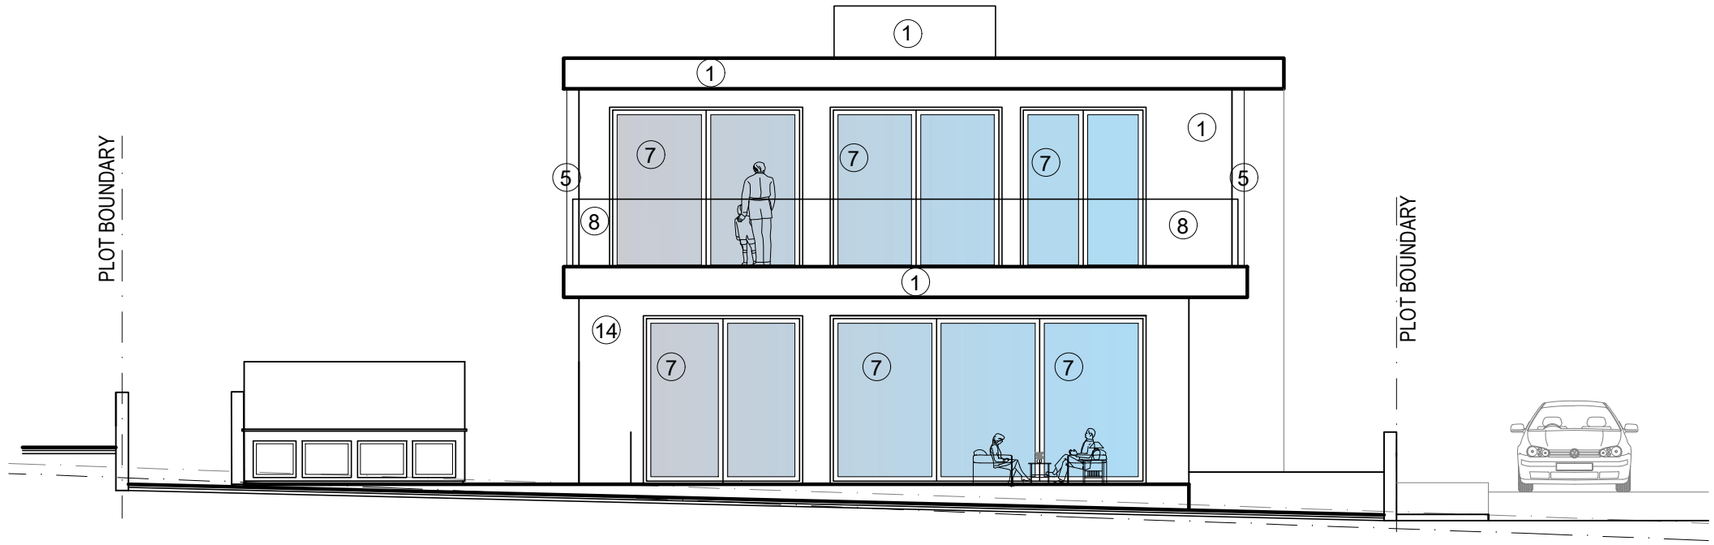

Νοτιοδυτική Όψη

ΕΡΓΟΔΟΤΗΣ: MEDOUSA CONSTUCTION	ΤΟΠΟΘΕΣΙΑ: Αναρίτα, Παφος	COMP.: Public / 0-Αρχιτεκτονικές μελέτες / 0-ANTONIS		νεοφ. νικολαιδη, 65 flora court- bl.A- γρ.201 παφος, 8011 τηλ. 26943487/26950071 fax 26941727 info@ak-antoniou.com akantoniou@cytanet.com.cy	Α & Κ ΑΝΤΩΝΙΟΥ ΑΡΧΙΤΕΚΤΟΝΕΣ ΜΗΧΑΝΙΚΟΙ Ε.Π.Ε. ΗΕ 415966	ΥΠΟΓΡΑΦΗ: ΣΦΡΑΓΙΔΑ : Α.Κ ΑΝΤΩΝΙΟΥ - ΑΡΧΙΤΕΚΤΟΝΕΣ ΜΗΧΑΝΙΚΟΙ Ε.Π.Ε. ΗΕ 415966
ΕΡΓΟ: συγκρότημα 19 κατοικιών	Α.Ε. 0/7341	ΑΡΧΕΙΟ: / TLOIZOY ANARITA 373/ ANARITA 1-19.dwg				
	Φ./Σχ. 51/23 τεμ. 373	ΧΡΟΝΟΣ ΜΕΛΕΤΗΣ: Ιούνιος 2025			Όψεις	ΚΛΙΜ: 1:100 A3 ΑΡΙΘΜΟΣ ΣΧΕΔΙΟΥ: R3


Plot 18 350m2

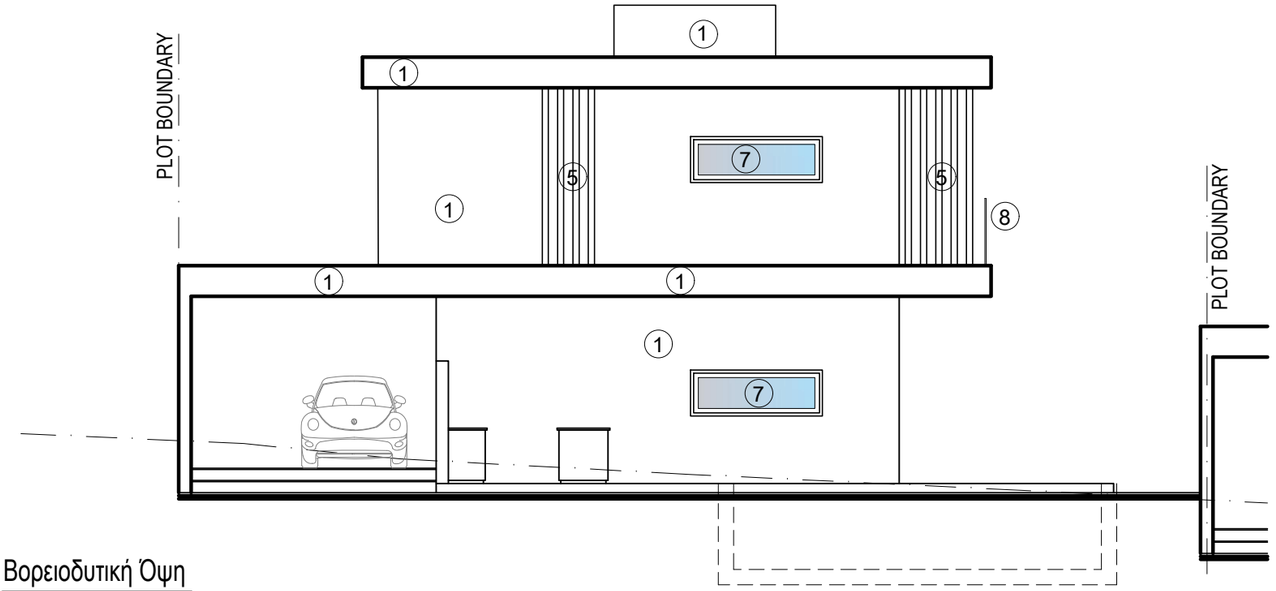

Βορειοδυτική Όψη

MATERIALS

1. White Paint
2. Grey Paint
3. Fair-face Concrete
4. Board Formed Concrete
5. Louvers 5x20cm
6. Aluminium Cladding
7. Aluminium Windows
8. Glass Balustrate
8a. Glass Balustrate (with sandplasting)
9. Green wall
10. Deck
11. HPL
12. Timber Cladding
13. Alucobond
14. Stone Cladding

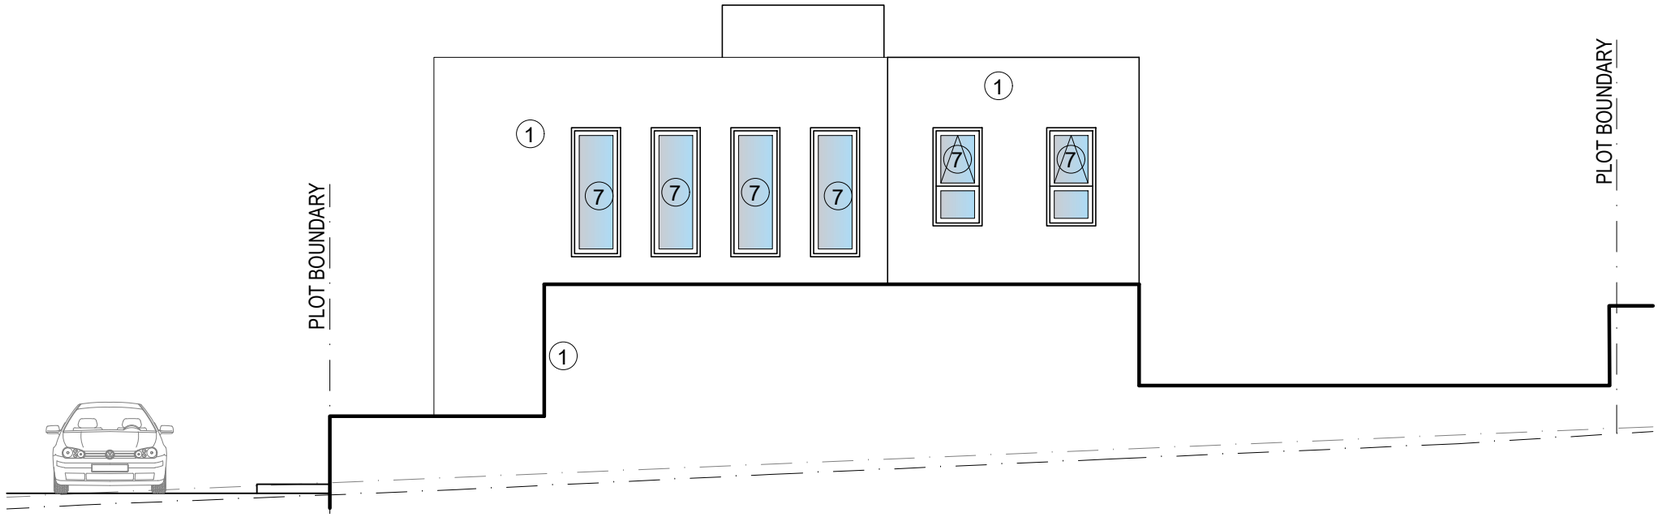


147, 19


Βορειοανατολική Όψη

ΕΡΓΟΔΟΤΗΣ: MEDOUSA CONSTUCTION	ΤΟΠΟΘΕΣΙΑ: Αναρίτα, Παφος	COMP.: Public / 0-Αρχιτεκτονικές μελέτες / 0-ANTONIS		νεοφ. νικολαιδη, 65 flora court- bl.A- γρ.201 παφος, 8011 τηλ. 26943487/26950071 fax 26941727 info@ak-antoniou.com akantoniou@cytanet.com.cy	Α & Κ ΑΝΤΩΝΙΟΥ ΑΡΧΙΤΕΚΤΟΝΕΣ ΜΗΧΑΝΙΚΟΙ Ε.Π.Ε. ΗΕ 415966	ΥΠΟΓΡΑΦΗ: ΣΦΡΑΓΙΔΑ : Α.Κ ΑΝΤΩΝΙΟΥ - ΑΡΧΙΤΕΚΤΟΝΕΣ ΜΗΧΑΝΙΚΟΙ Ε.Π.Ε. ΗΕ 415966
ΕΡΓΟ: συγκρότημα 19 κατοικιών	Α.Ε. 0/7341	ΑΡΧΕΙΟ: / TLOIZOY ANARITA 373/ ANARITA 1-19.dwg				
	Φ./Σχ. 51/23 τεμ. 373	ΧΡΟΝΟΣ ΜΕΛΕΤΗΣ: Ιούνιος 2025			Όψεις	ΚΛΙΜ: 1:100 A3 — ΑΡΙΘΜΟΣ ΣΧΕΔΙΟΥ: R4

Plot 18 350m2

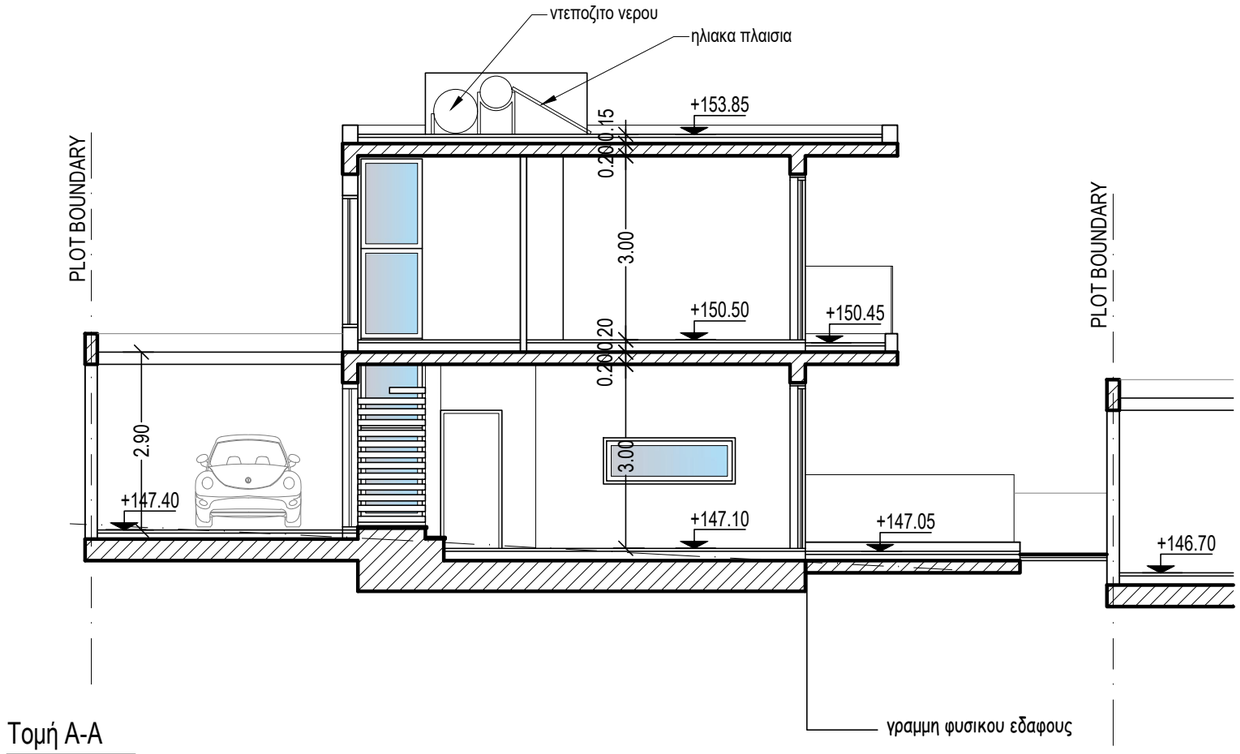


Τομή Α-Α

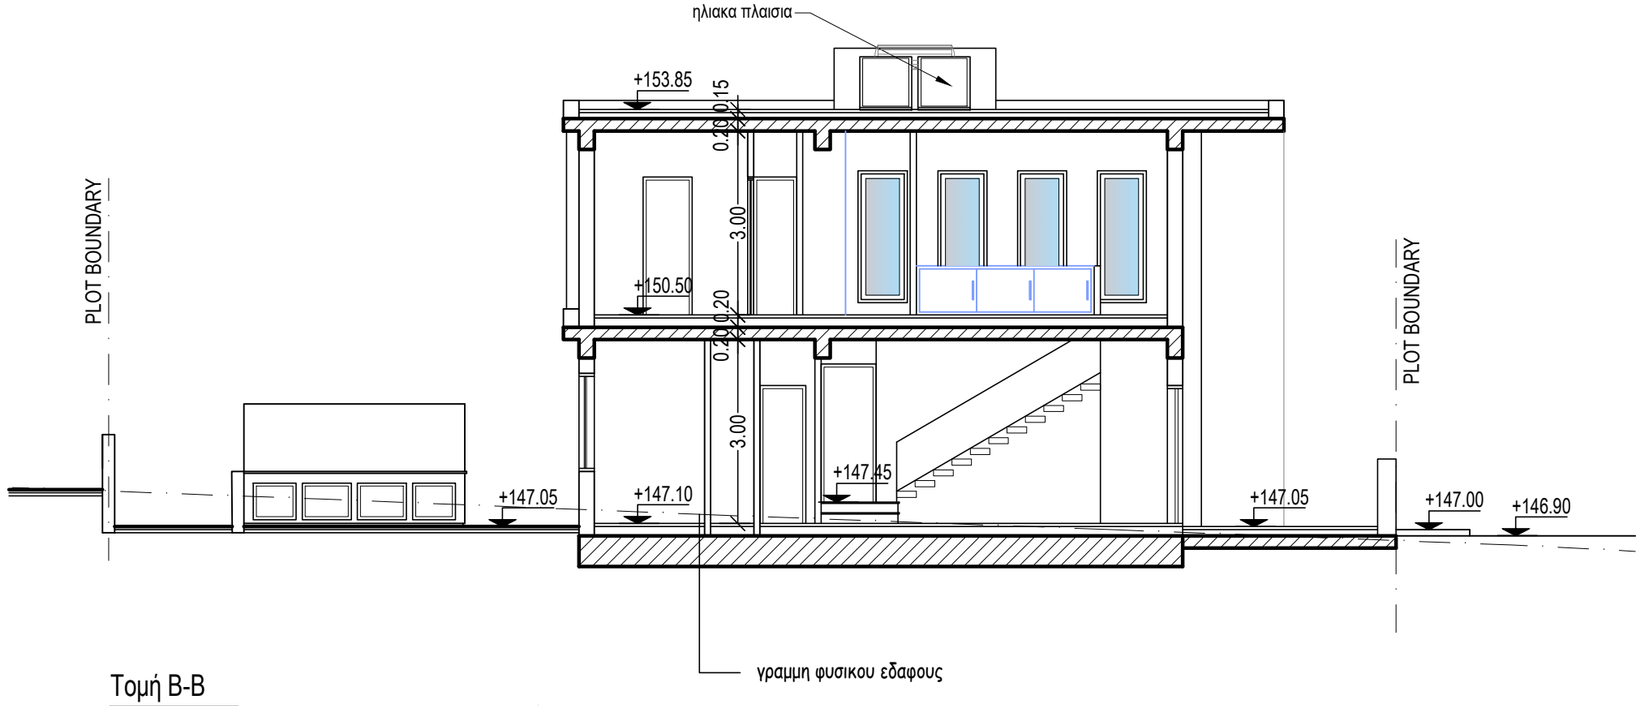

Τομή Β-Β

ΕΡΓΟΔΟΤΗΣ: MEDOUSA CONSTUCTION	ΤΟΠΟΘΕΣΙΑ: Αναρίτα, Παφος	COMP.: Public / 0-Αρχιτεκτονικές μελέτες / 0-ANTONIS ΑΡΧΕΙΟ: / TLOIZOY ANARITA 373/ ANARITA 1-19.dwg		νεοφ. νικολαιδη, 65 flora court- bl.A- γρ.201 παφος, 8011 τηλ. 26943487/26950071 fax 26941727 info@ak-antoniou.com akantoniou@cytanet.com.cy	A & K ΑΝΤΩΝΙΟΥ ΑΡΧΙΤΕΚΤΟΝΕΣ ΜΗΧΑΝΙΚΟΙ Ε.Π.Ε. ΗΕ 415966	ΥΠΟΓΡΑΦΗ: ΣΦΡΑΓΙΔΑ : A.K ΑΝΤΩΝΙΟΥ - ΑΡΧΙΤΕΚΤΟΝΕΣ ΜΗΧΑΝΙΚΟΙ Ε.Π.Ε. ΗΕ 415966
ΕΡΓΟ: συγκρότημα 19 κατοικιών	Α.Ε. 0/7341 Φ./Σχ. 51/23 τεμ. 373	ΧΡΟΝΟΣ ΜΕΛΕΤΗΣ: Ιούνιος 2025			Τομές	ΚΛΙΜ: 1:100 A3 ΑΡΙΘΜΟΣ ΣΧΕΔΙΟΥ: R5


Plot 19 350m2

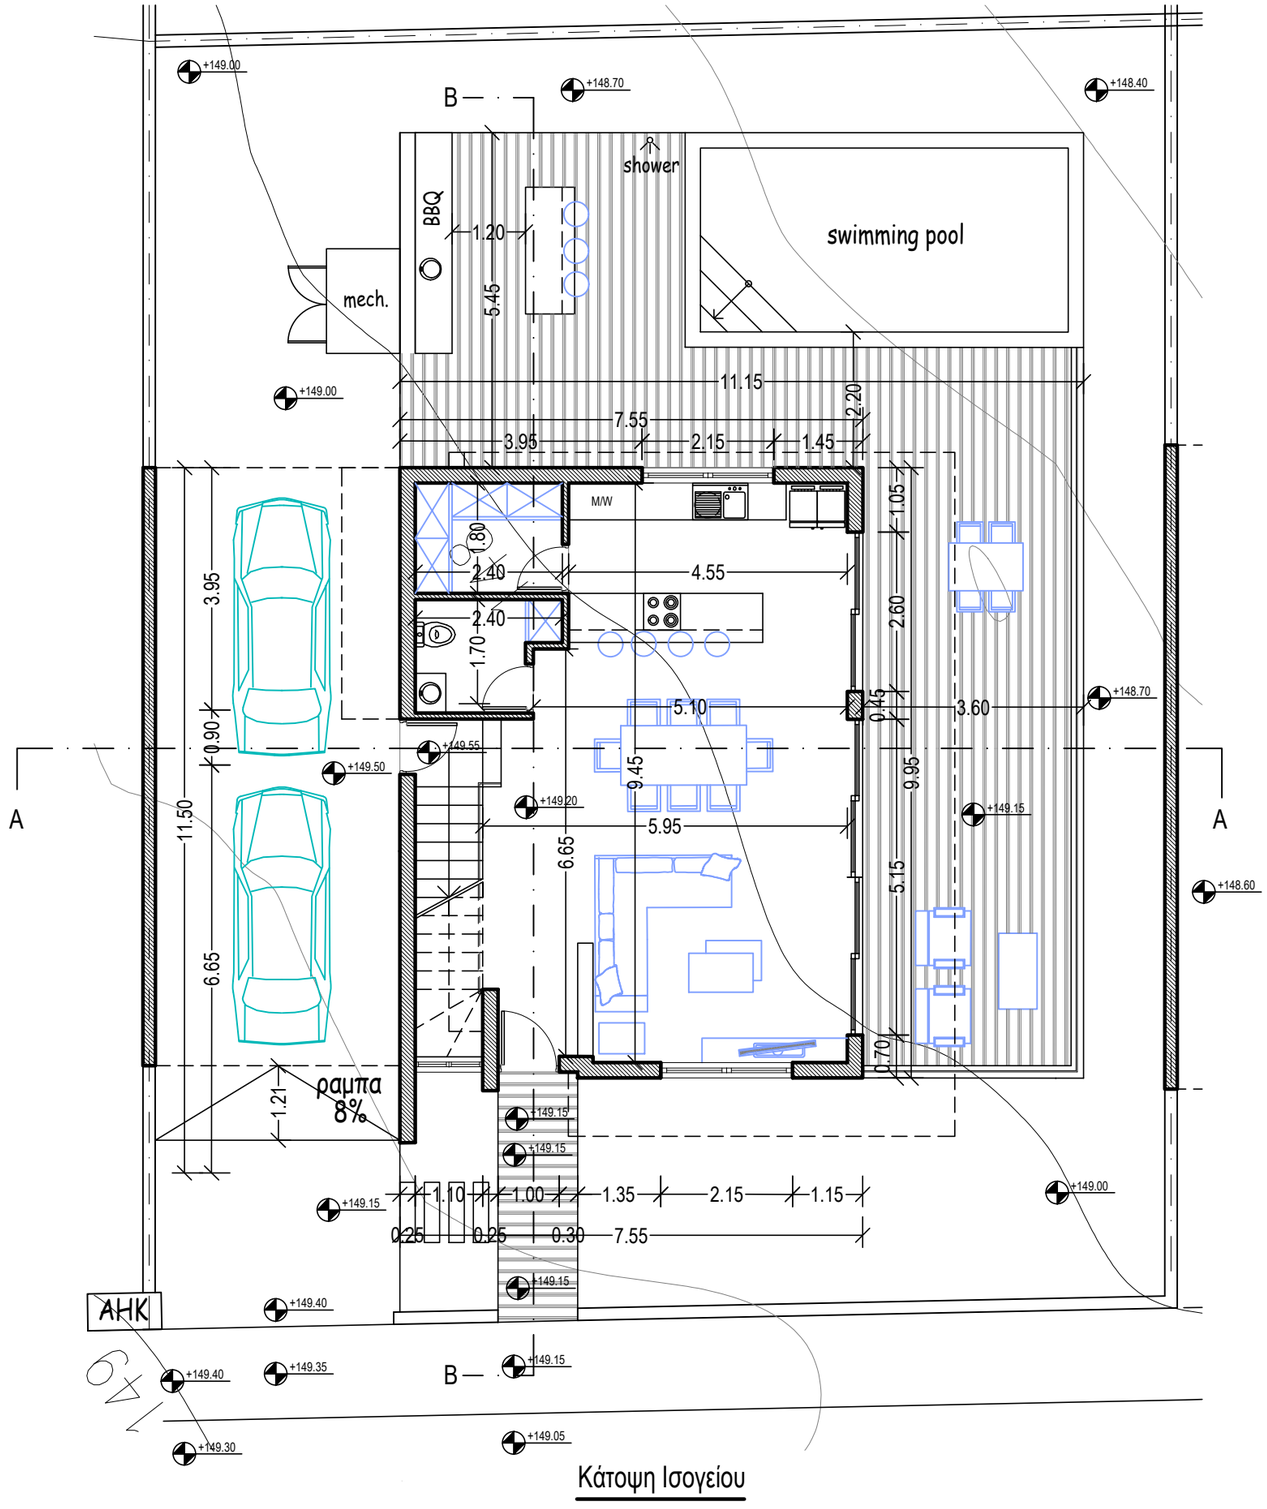


Κάτοψη Ισογείου

ΕΡΓΟΔΟΤΗΣ: MEDOUSA CONSTUCTION	ΤΟΠΟΘΕΣΙΑ: Αναρίτα, Παφος	COMP.: Public / 0-Αρχιτεκτονικές μελέτες / 0-ANTONIS ΑΡΧΕΙΟ: / TLOIZOY ANARITA 373/ ANARITA 1-19.dwg		νεοφ. νικολαιδη, 65 flora court- bl.A- γρ.201 παφος, 8011 τηλ. 26943487/26950071 fax 26941727 info@ak-antoniou.com akantoniou@cytanet.com.cy	Α & Κ ΑΝΤΩΝΙΟΥ ΑΡΧΙΤΕΚΤΟΝΕΣ ΜΗΧΑΝΙΚΟΙ Ε.Π.Ε. ΗΕ 415966	ΥΠΟΓΡΑΦΗ: ΣΦΡΑΓΙΔΑ : Α.Κ ΑΝΤΩΝΙΟΥ - ΑΡΧΙΤΕΚΤΟΝΕΣ ΜΗΧΑΝΙΚΟΙ Ε.Π.Ε. ΗΕ 415966
ΕΡΓΟ: συγκρότημα 19 κατοικιών	Α.Ε. 0/7341 Φ./Σχ. 51/23 τεμ. 373	ΧΡΟΝΟΣ ΜΕΛΕΤΗΣ: Ιούνιος 2025			Κάτοψη Ισογείου	ΚΛΙΜ: 1:100 A3 ΑΡΙΘΜΟΣ ΣΧΕΔΙΟΥ: S1

Plot 19 350m2

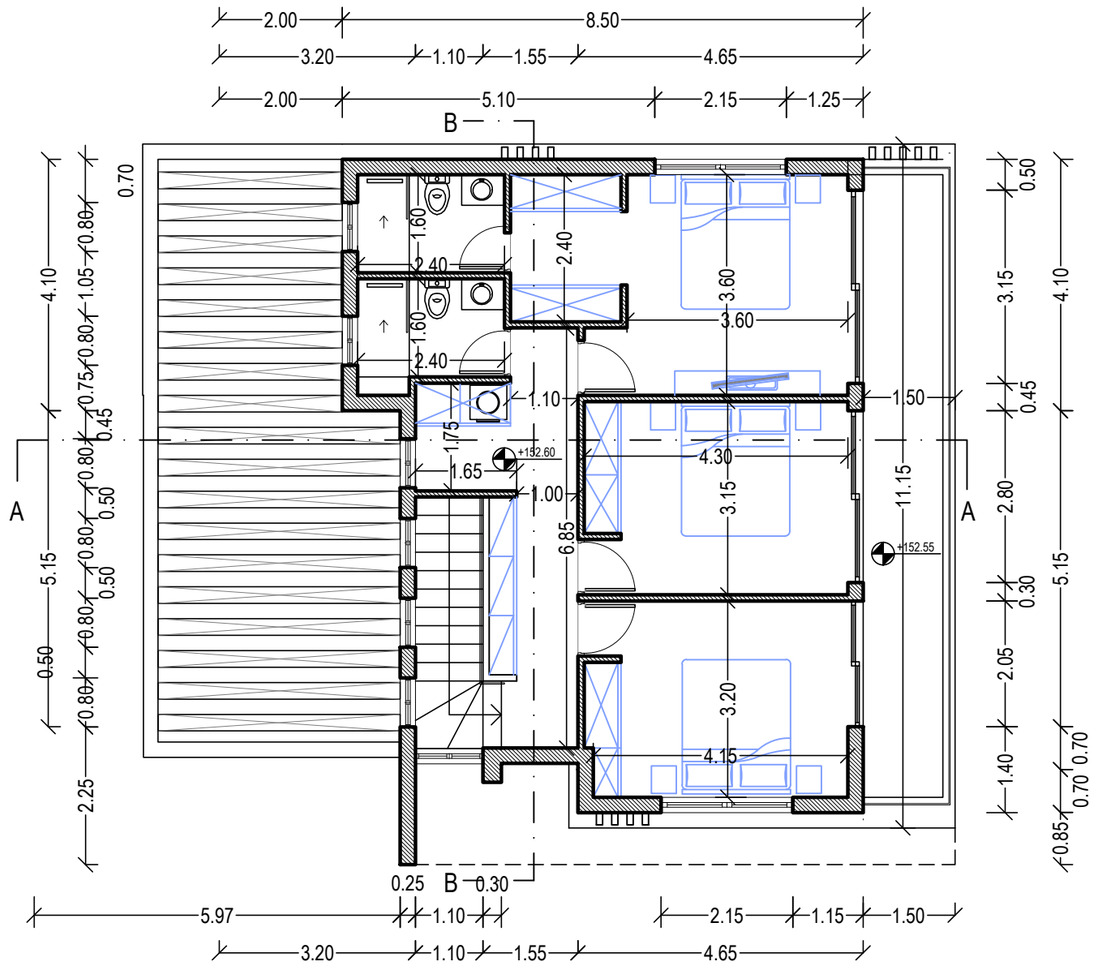

Κάτοψη Ορόφου

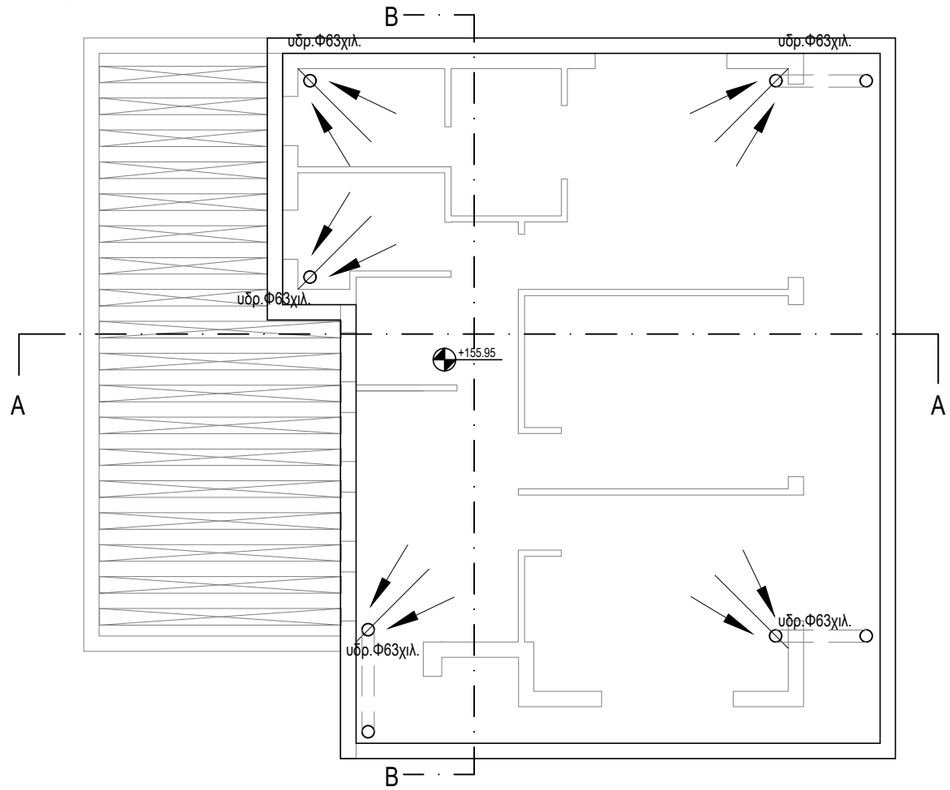


Κάτοψη Οροφής

ΕΡΓΟΔΟΤΗΣ: MEDOUSA CONSTUCTION	ΤΟΠΟΘΕΣΙΑ: Αναρίτα, Παφος	COMP.: Public / 0-Αρχιτεκτονικές μελέτες / 0-ANTONIS		νεοφ. νικολαιδη, 65 flora court- bl.A- γρ.201 παφος, 8011 τηλ. 26943487/26950071 fax 26941727 info@ak-antoniou.com akantoniou@cytanet.com.cy	Α & Κ ΑΝΤΩΝΙΟΥ ΑΡΧΙΤΕΚΤΟΝΕΣ ΜΗΧΑΝΙΚΟΙ Ε.Π.Ε. ΗΕ 415966	ΥΠΟΓΡΑΦΗ: ΣΦΡΑΓΙΔΑ : Α.Κ ΑΝΤΩΝΙΟΥ - ΑΡΧΙΤΕΚΤΟΝΕΣ ΜΗΧΑΝΙΚΟΙ Ε.Π.Ε. ΗΕ 415966
ΕΡΓΟ: συγκρότημα 19 κατοικιών	Α.Ε. 0/7341	ΑΡΧΕΙΟ: / TLOIZOY ANARITA 373/ ANARITA 1-19.dwg				
	Φ./Σχ. 51/23 τεμ. 373	ΧΡΟΝΟΣ ΜΕΛΕΤΗΣ: Ιούνιος 2025			Κάτοψη Ορόφου Κάτοψη Οροφής	ΚΛΙΜ: 1:100 Α3 ΑΡΙΘΜΟΣ ΣΧΕΔΙΟΥ: S2


Plot 19 350m2

MATERIALS

1. White Paint
2. Grey Paint
3. Fair-face Concrete
4. Board Formed Concrete
5. Louvers 5x20cm
6. Aluminium Cladding
7. Aluminium Windows
8. Glass Balustrate
8a. Glass Balustrate (with sandplasting)
9. Green wall
10. Deck
11. HPL
12. Timber Cladding
13. Alucobond
14. Stone Cladding

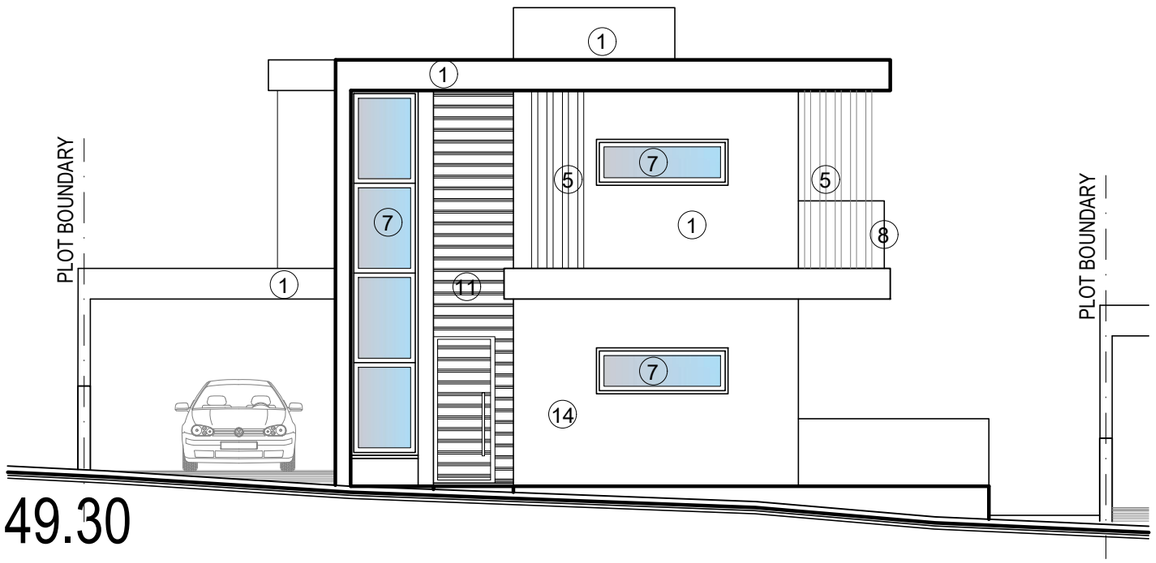


Βορειοδυτική Όψη

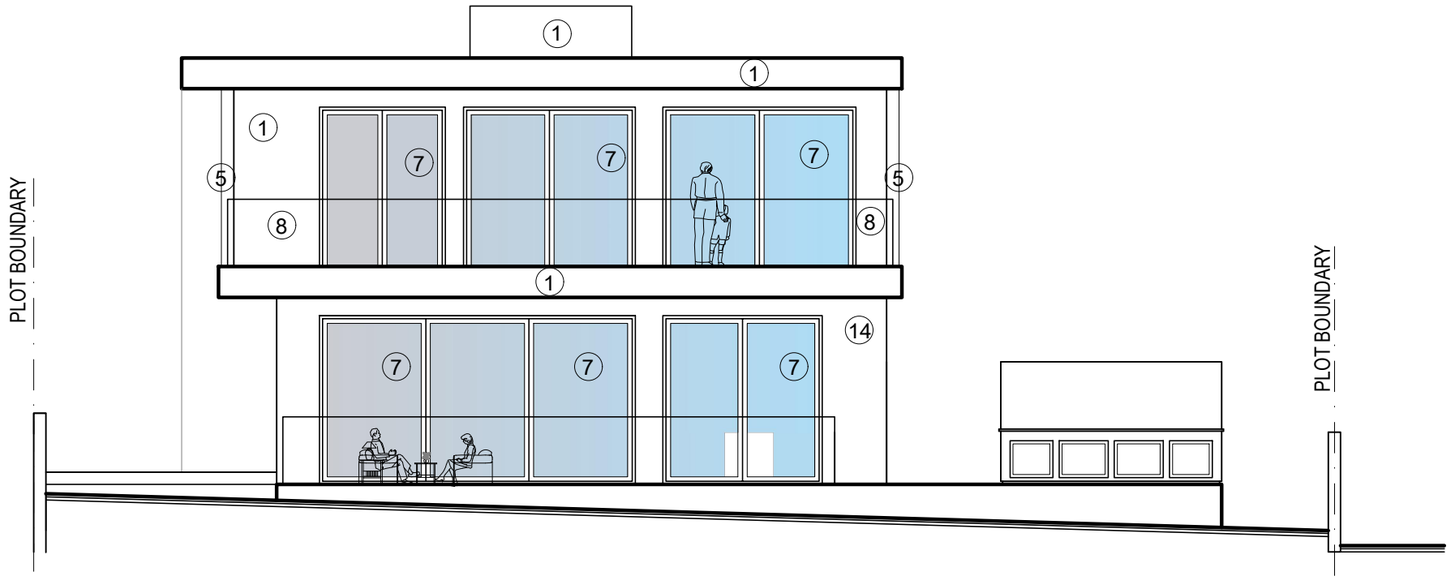

Νοτιοδυτική Όψη

ΕΡΓΟΔΟΤΗΣ: MEDOUSA CONSTUCTION	ΤΟΠΟΘΕΣΙΑ: Αναρίτα, Παφος	COMP.: Public / 0-Αρχιτεκτονικές μελέτες / 0-ANTONIS		νεοφ. νικολαιδη, 65 flora court- bl.A- γρ.201 παφος, 8011 τηλ. 26943487/26950071 fax 26941727 info@ak-antoniou.com akantoniou@cytanet.com.cy	Α & Κ ΑΝΤΩΝΙΟΥ ΑΡΧΙΤΕΚΤΟΝΕΣ ΜΗΧΑΝΙΚΟΙ Ε.Π.Ε. ΗΕ 415966	ΥΠΟΓΡΑΦΗ: ΣΦΡΑΓΙΔΑ : Α.Κ ΑΝΤΩΝΙΟΥ - ΑΡΧΙΤΕΚΤΟΝΕΣ ΜΗΧΑΝΙΚΟΙ Ε.Π.Ε. ΗΕ 415966
ΕΡΓΟ: συγκρότημα 19 κατοικιών	Α.Ε. 0/7341 Φ./Σχ. 51/23 τεμ. 373	ΑΡΧΕΙΟ: / TLOIZOY ANARITA 373/ ANARITA 1-19.dwg ΧΡΟΝΟΣ ΜΕΛΕΤΗΣ: Ιούνιος 2025			Όψεις	ΚΛΙΜ: 1:100 A3 ΑΡΙΘΜΟΣ ΣΧΕΔΙΟΥ: S3


Plot 19 350m2

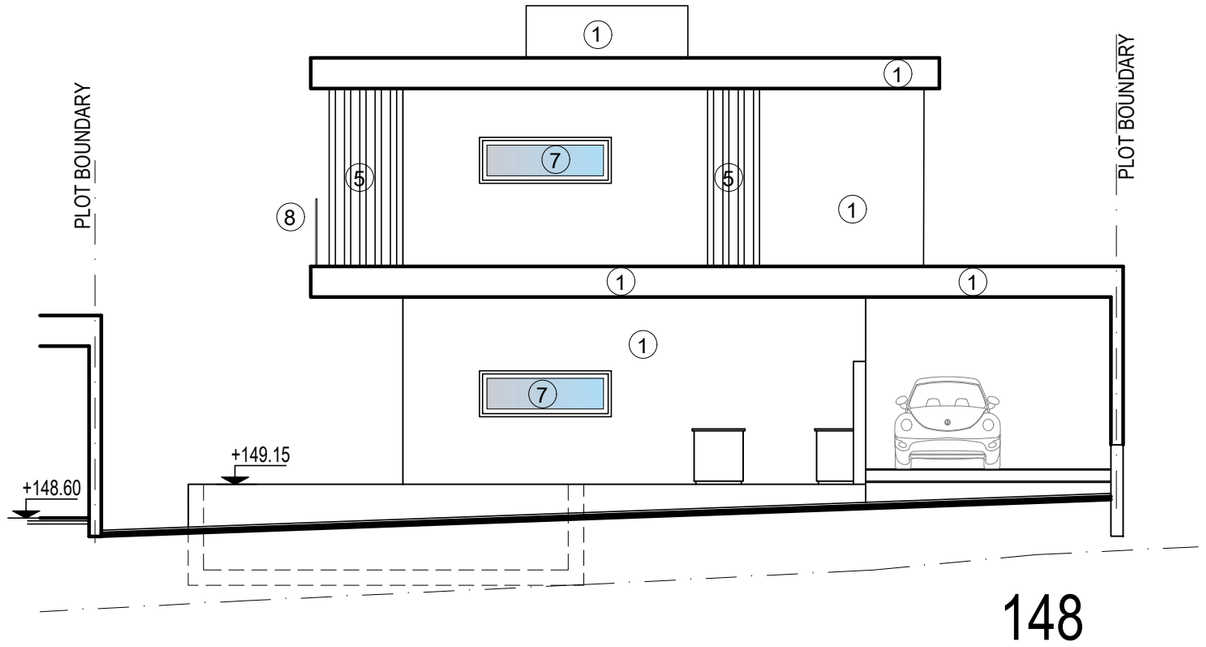

Νοτιοανατολική Όψη

MATERIALS


1. White Paint
2. Grey Paint
3. Fair-face Concrete
4. Board Formed Concrete
5. Louvers 5x20cm
6. Aluminium Cladding
7. Aluminium Windows
8. Glass Balustrate
8a. Glass Balustrate (with sandplasting)
9. Green wall
10. Deck
11. HPL
12. Timber Cladding
13. Alucobond
14. Stone Cladding

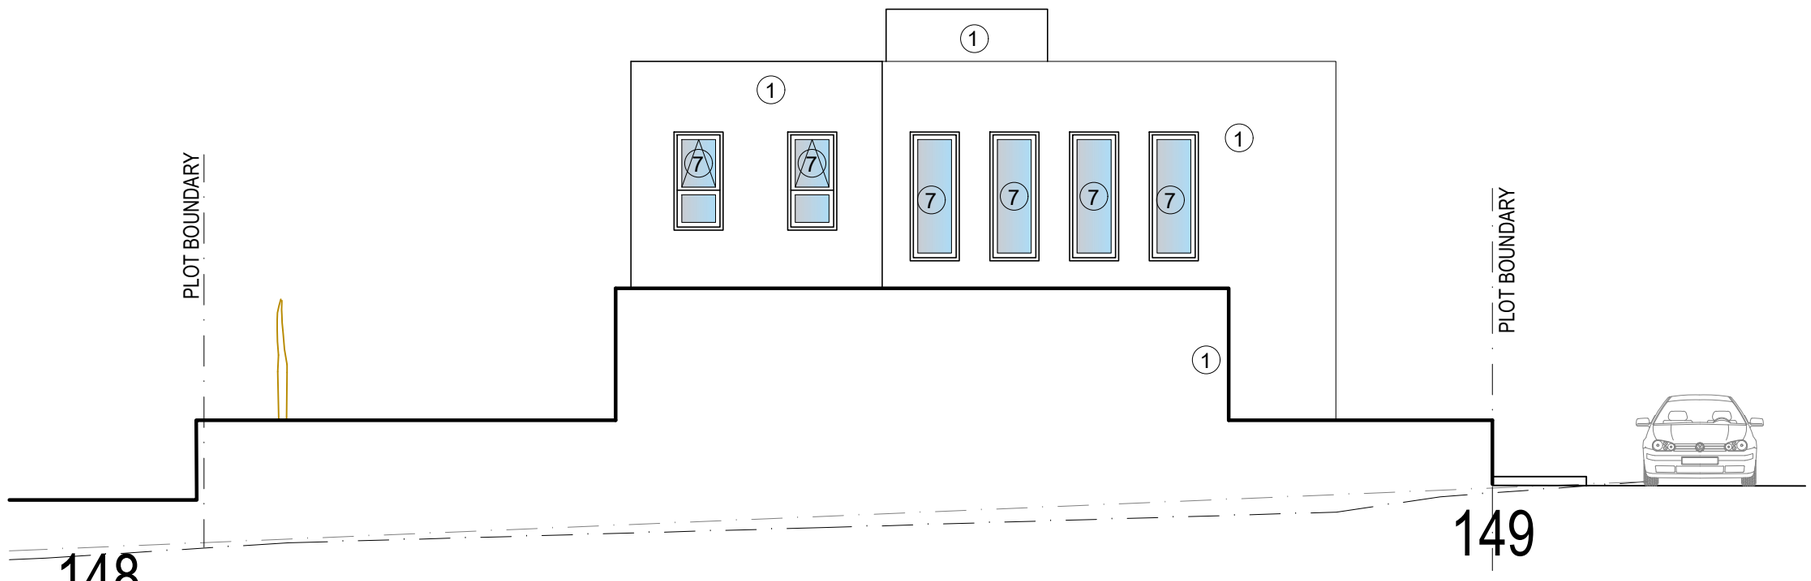


Βορειοανατολική Όψη

ΕΡΓΟΔΟΤΗΣ: MEDOUSA CONSTUCTION	ΤΟΠΟΘΕΣΙΑ: Αναρίτα, Παφος	COMP.: Public / 0-Αρχιτεκτονικές μελέτες / 0-ANTONIS		νεοφ. νικολαιδη, 65 flora court- bl.A- γρ.201 παφος, 8011 τηλ. 26943487/26950071 fax 26941727 info@ak-antoniou.com akantoniou@cytanet.com.cy	Α & Κ ΑΝΤΩΝΙΟΥ ΑΡΧΙΤΕΚΤΟΝΕΣ ΜΗΧΑΝΙΚΟΙ Ε.Π.Ε. ΗΕ 415966	ΥΠΟΓΡΑΦΗ: ΣΦΡΑΓΙΔΑ : Α.Κ ΑΝΤΩΝΙΟΥ - ΑΡΧΙΤΕΚΤΟΝΕΣ ΜΗΧΑΝΙΚΟΙ Ε.Π.Ε. ΗΕ 415966
ΕΡΓΟ: συγκρότημα 19 κατοικιών	Α.Ε. 0/7341	ΧΡΟΝΟΣ ΜΕΛΕΤΗΣ: Ιούνιος 2025			Όψεις	ΚΛΙΜ: 1:100 A3
	Φ./Σχ. 51/23 τεμ. 373					ΑΡΙΘΜΟΣ ΣΧΕΔΙΟΥ: S4

Plot 19 350m2

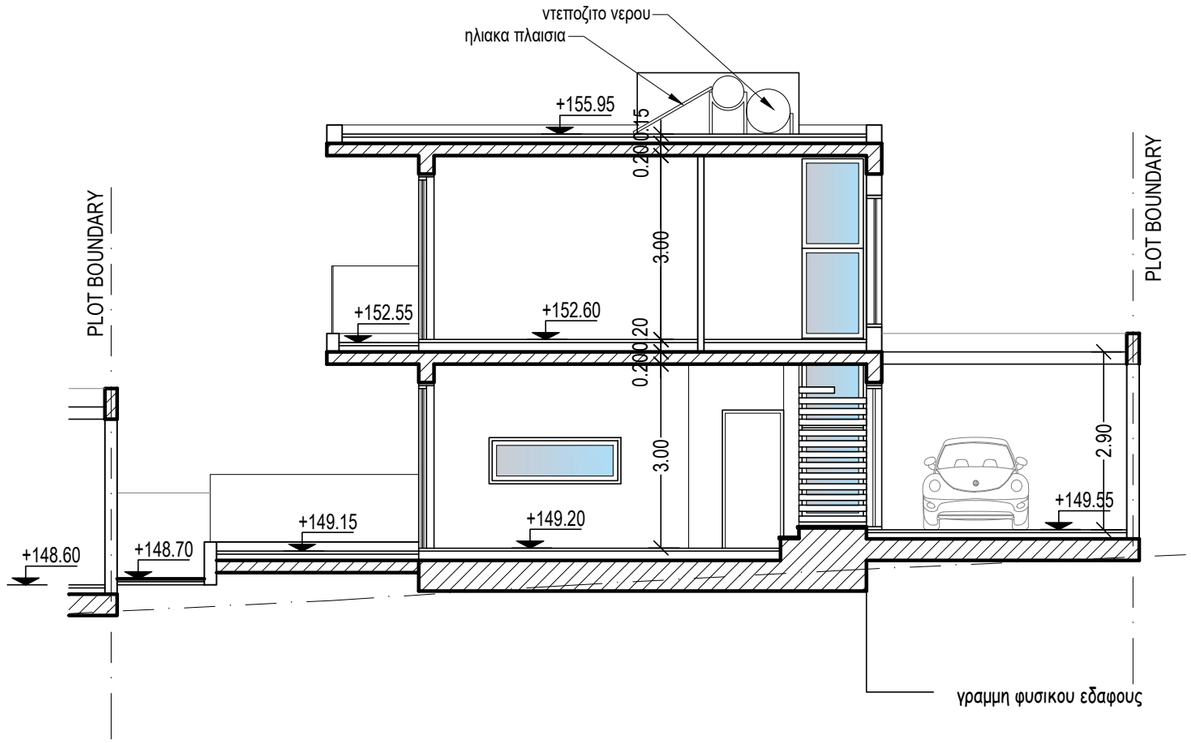


Τομή Α-Α

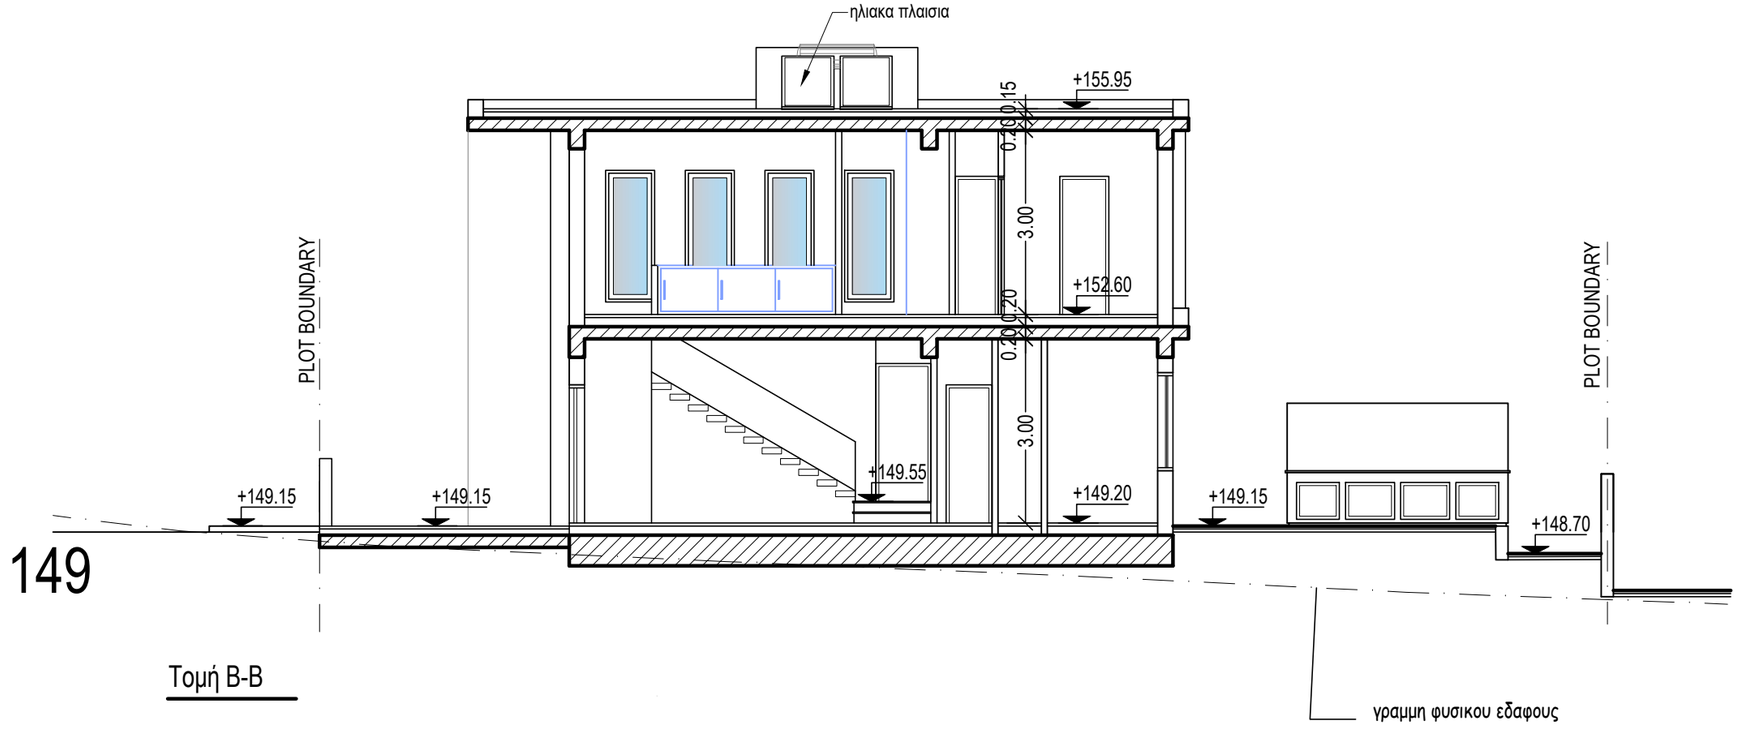


149

Τομή Β-Β


ΕΡΓΟΔΟΤΗΣ: MEDOUSA CONSTUCTION	ΤΟΠΟΘΕΣΙΑ: Αναρίτα, Παφος	COMP.: Public / 0-Αρχιτεκτονικές μελέτες / 0-ANTONIS		νεοφ. νικολαιδη, 65 flora court- bl.A- γρ.201 παφος, 8011 τηλ. 26943487/26950071 fax 26941727 info@ak-antoniou.com akantoniou@cytanet.com.cy	Α & Κ ΑΝΤΩΝΙΟΥ ΑΡΧΙΤΕΚΤΟΝΕΣ ΜΗΧΑΝΙΚΟΙ Ε.Π.Ε. ΗΕ 415966	ΥΠΟΓΡΑΦΗ: ΣΦΡΑΓΙΔΑ : Α.Κ ΑΝΤΩΝΙΟΥ - ΑΡΧΙΤΕΚΤΟΝΕΣ ΜΗΧΑΝΙΚΟΙ Ε.Π.Ε. ΗΕ 415966
ΕΡΓΟ: συγκρότημα 19 κατοικιών	Α.Ε. 0/7341	ΑΡΧΕΙΟ: / TLOIZOY ANARITA 373/ ANARITA 1-19.dwg			Τομές	ΚΛΙΜ: 1:100 A3
	Φ./Σχ. 51/23 τεμ. 373	ΧΡΟΝΟΣ ΜΕΛΕΤΗΣ: Ιούνιος 2025				ΑΡΙΘΜΟΣ ΣΧΕΔΙΟΥ: S5

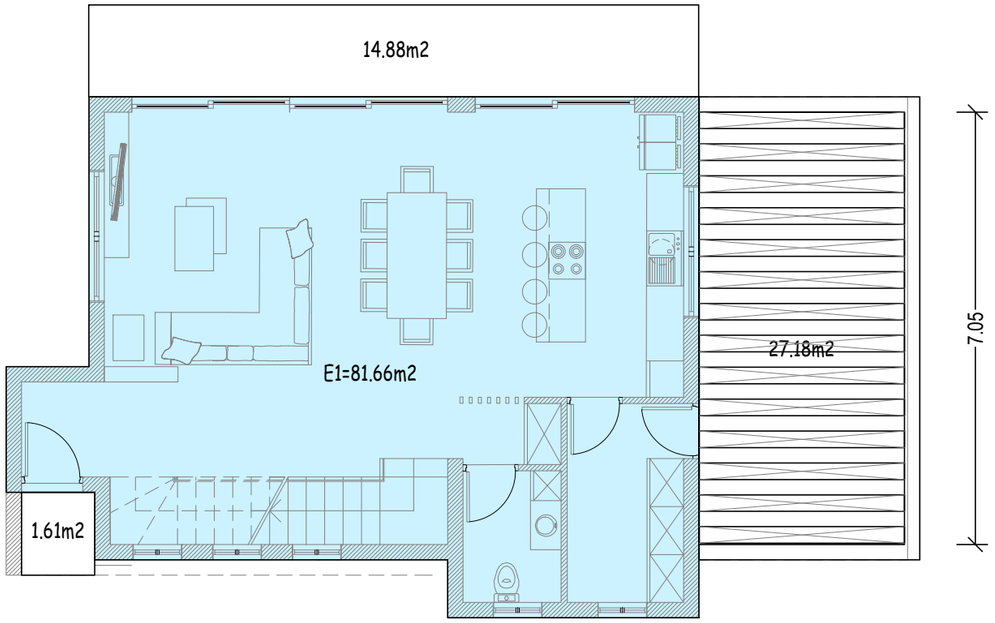

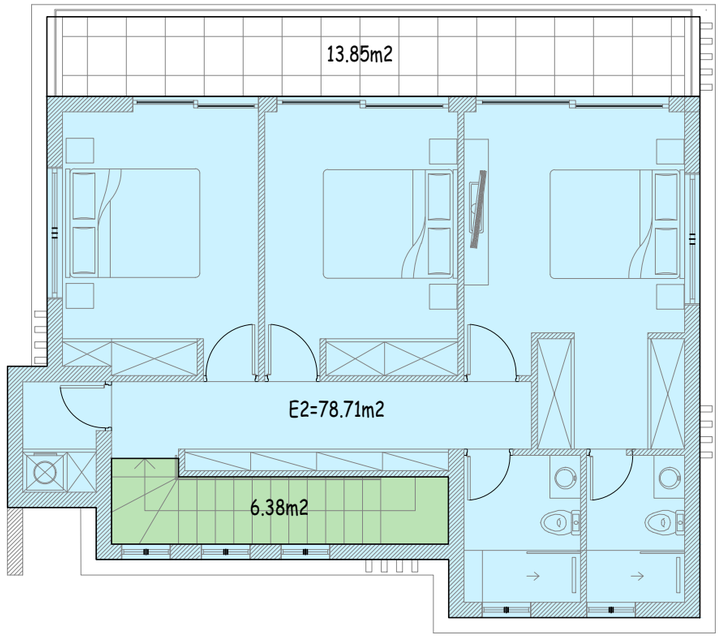

Εμβαδογραμμα Ορόφου

E2=85.09-6.38=78.71m2
78.71x0.25=19.68m2
Εβ2=13.85m2<19.68m2

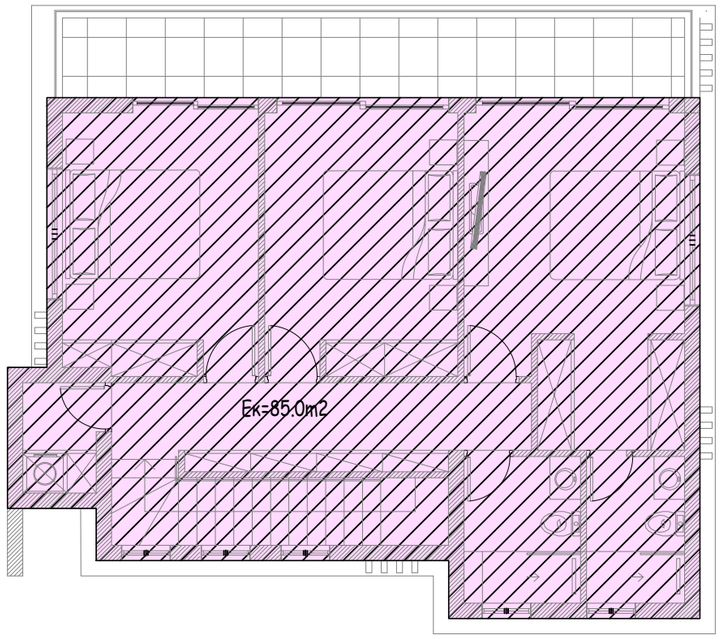

Κάλυψη κατ.1,2,3 = 85.09m2

Εμβαδογραμμα Ισογειου

E1=81.66m2
81.66X0.25=20.41m2
Εβ1=14.88m2<20.41m2

Δομηση κατ. 1,2,3 = 81.66m2+78.71m2=160.37m2


Συνολο Δομησης = (6X151.99m2) + (10X151.99m2) + (3X160.37m2) = 2912.95m2
Συνολο Καλυψης = (6X82.0m2) + (10X82.0m2) + (3X85.0m2) = 1567.0m2

Εμβαδό που υπολογίζεται στο συντελεστή δόμησης

Εμβαδό που υπολογίζεται στο ποσοστό κάλυψης


Εξαιρέσεις

ΕΡΓΟΔΟΤΗΣ: MEDOUSA CONSTUCTION	ΤΟΠΟΘΕΣΙΑ: Αναρίτα, Παφος	COMP.: Public / 0-Αρχιτεκτονικές μελέτες / 0-ANTONIS		νεοφ. νικολαιδη, 65 flora court- bl.A- γρ.201 παφος, 8011 τηλ. 26943487/26950071 fax 26941727 info@ak-antoniou.com akantoniou@cytanet.com.cy	Α & Κ ΑΝΤΩΝΙΟΥ ΑΡΧΙΤΕΚΤΟΝΕΣ ΜΗΧΑΝΙΚΟΙ Ε.Π.Ε. ΗΕ 415966	ΥΠΟΓΡΑΦΗ: ΣΦΡΑΓΙΔΑ : Α.Κ ΑΝΤΩΝΙΟΥ - ΑΡΧΙΤΕΚΤΟΝΕΣ ΜΗΧΑΝΙΚΟΙ Ε.Π.Ε. ΗΕ 415966
ΕΡΓΟ: συγκρότημα 19 κατοικιών	Α.Ε. 0/7341	ΑΡΧΕΙΟ: / TLOIZOY ANARITA 373/ ANARITA 1-19.dwg				
	Φ./Σχ. 51/23 τεμ. 373	ΧΡΟΝΟΣ ΜΕΛΕΤΗΣ: Ιούνιος 2025			Εμβαδογράμματα	ΚΛΙΜ: 1:100 A3 — ΑΡΙΘΜΟΣ ΣΧΕΔΙΟΥ: Εμβ1

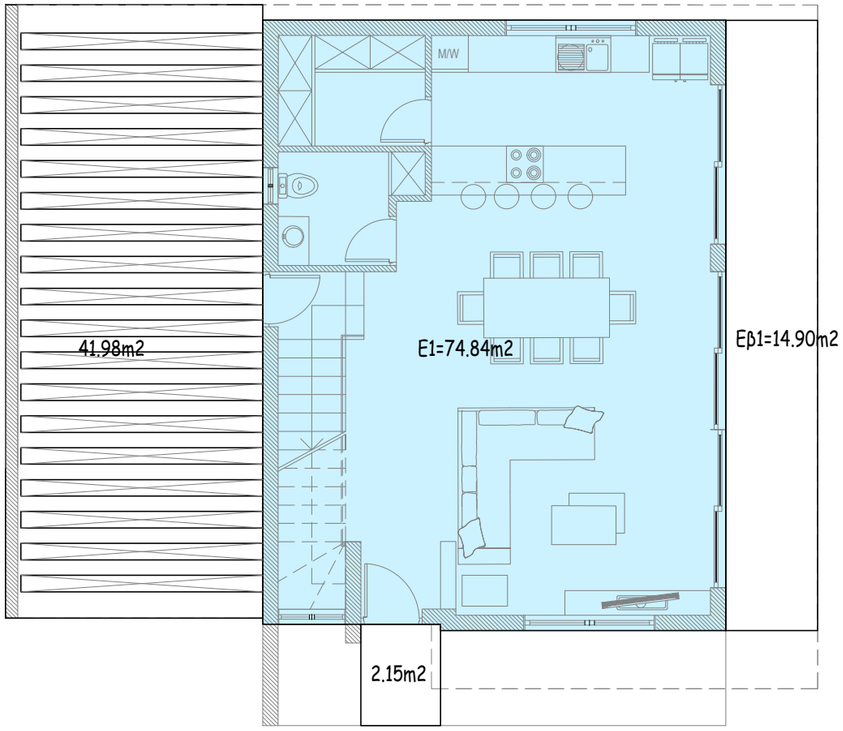


Εμβαδογραμμα Ισογειου

E1=74.84m2
74.84X0.25=18.71m2
Eβ1=14.90m2<18.71m2

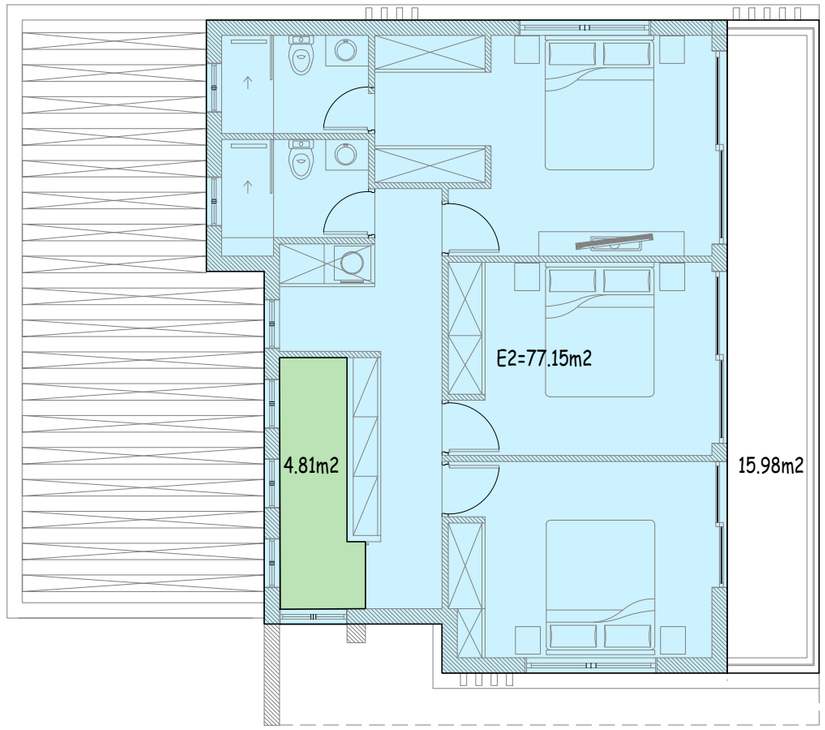

Εμβαδογραμμα Ορόφου

E2=81.96-4.81=77.15m2
77.15x0.25=19.29m2
Eβ2=15.98m2<19.29m2

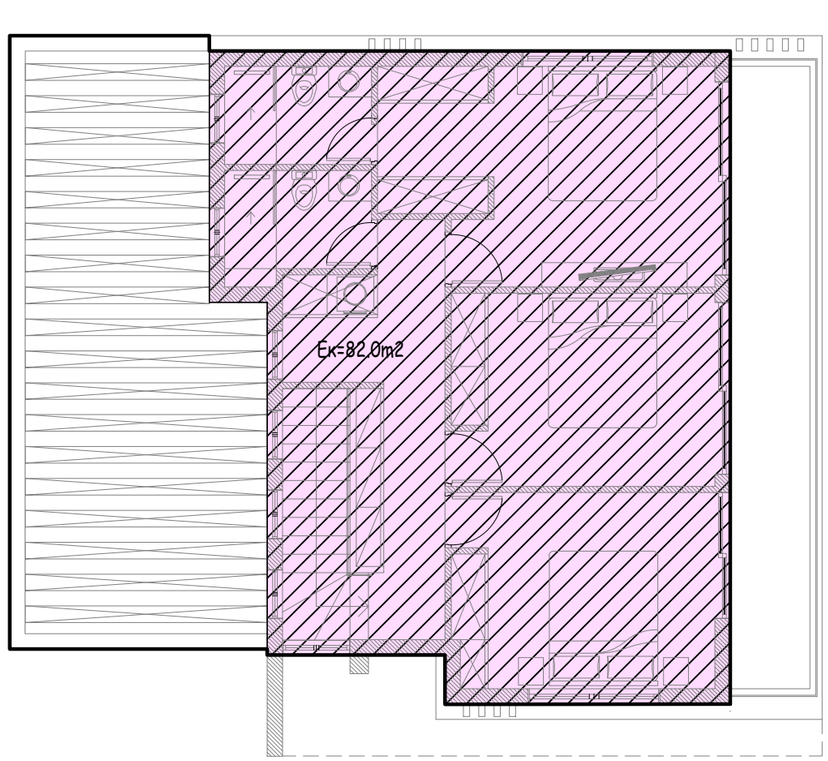

Κάλυψη κατ.= 119.84m2

Δομηση κατ. 4,5,7,9,10,12,14,15,17,19 = 74.84m2+77.15m2=151.99m2


Συνολο Δομησης = (6X151.99m2) + (10X151.99m2) + (3X160.37m2) = 2912.95m2
Συνολο Καλυψης = (6X82.0m2) + (10X82.0m2) + (3X85.0m2) = 1567.0m2

Εμβαδό που υπολογίζεται στο συντελεστή δόμησης

Εμβαδό που υπολογίζεται στο ποσοστό κάλυψης


Εξαιρέσεις

ΕΡΓΟΔΟΤΗΣ: MEDOUSA CONSTUCTION	ΤΟΠΟΘΕΣΙΑ: Αναρίτα, Παφος	COMP.: Public / 0-Αρχιτεκτονικές μελέτες / 0-ANTONIS		νεοφ. νικολαιδη, 65 flora court- bl.A- γρ.201 παφος, 8011 τηλ. 26943487/26950071 fax 26941727 info@ak-antoniou.com akantoniou@cytanet.com.cy	Α & Κ ΑΝΤΩΝΙΟΥ ΑΡΧΙΤΕΚΤΟΝΕΣ ΜΗΧΑΝΙΚΟΙ Ε.Π.Ε. ΗΕ 415966	ΥΠΟΓΡΑΦΗ: ΣΦΡΑΓΙΔΑ : Α.Κ ΑΝΤΩΝΙΟΥ - ΑΡΧΙΤΕΚΤΟΝΕΣ ΜΗΧΑΝΙΚΟΙ Ε.Π.Ε. ΗΕ 415966
ΕΡΓΟ: συγκρότημα 19 κατοικιών	Α.Ε. 0/7341	ΑΡΧΕΙΟ: / TLOIZOY ANARITA 373/ ANARITA 1-19.dwg			Εμβαδογράμματα	ΚΛΙΜ: 1:100 A3
	Φ./Σχ. 51/23 τεμ. 373	ΧΡΟΝΟΣ ΜΕΛΕΤΗΣ: Ιούνιος 2025				ΑΡΙΘΜΟΣ ΣΧΕΔΙΟΥ: Εμβ2

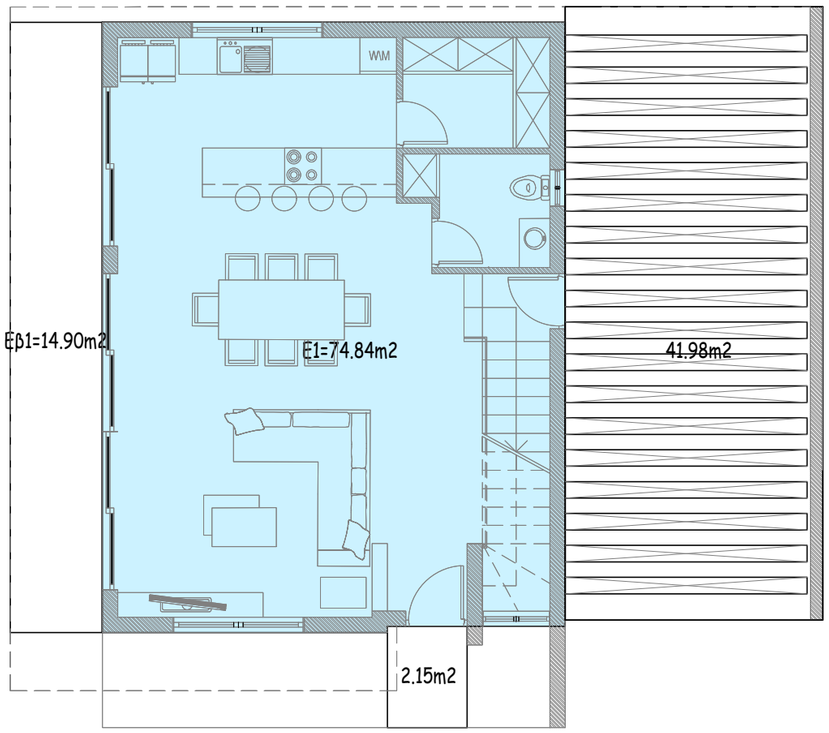


Εμβαδογραμμα Ισογειου

Ε1=74.84m2
74.84Χ0.25=18.71m2
Εβ1=14.90m2<18.71m2

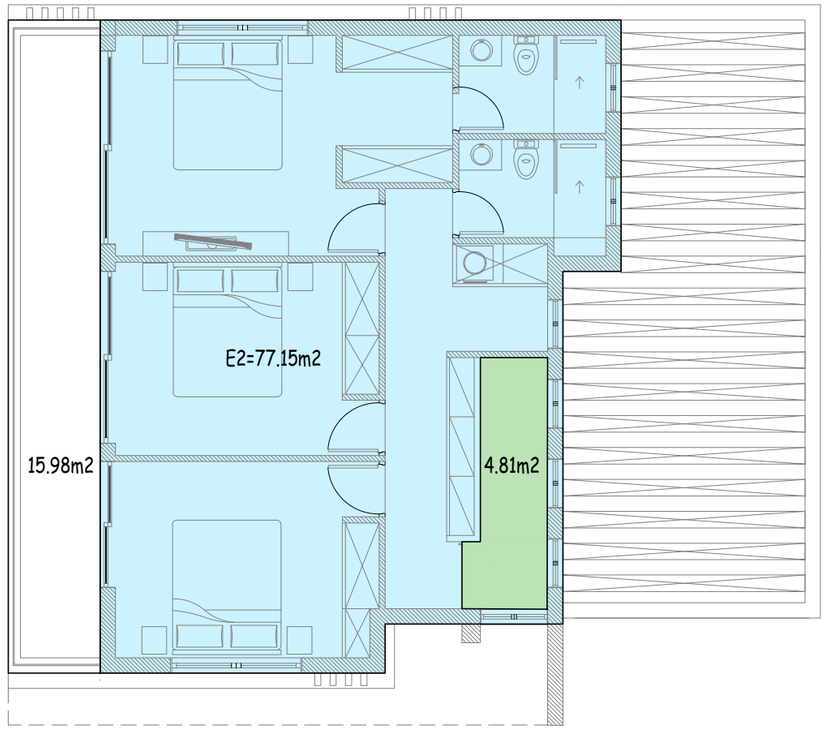

Εμβαδογραμμα Ορόφου

Ε2=81.96-4.81=77.15m2
77.15x0.25=19.29m2
Εβ2=15.98m2<19.29m2

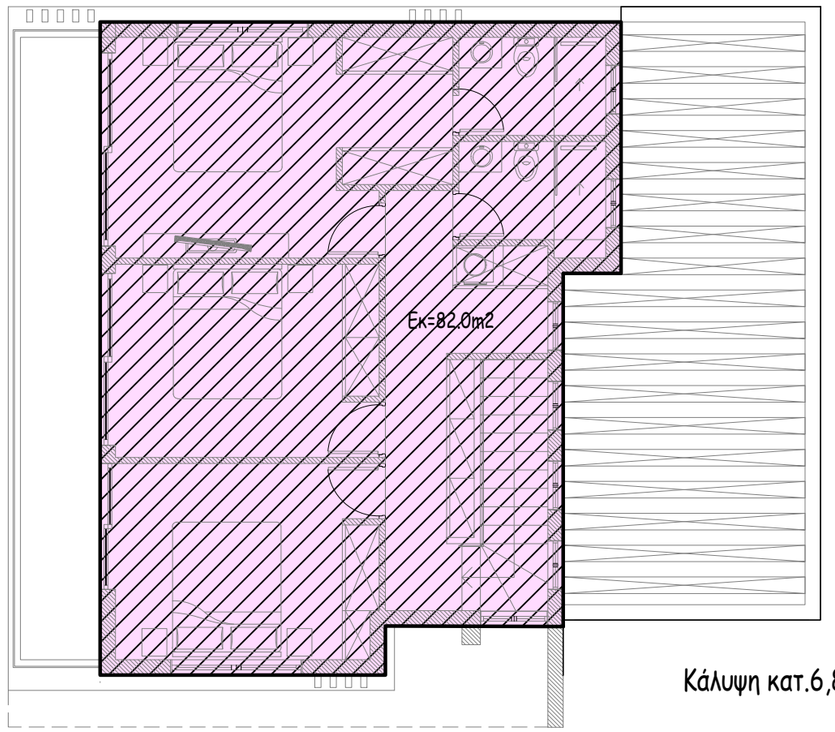

Δομηση κατ. 6,8,11,13,16,18 = 74.84m2+77.15m2=151.99m2

Συνολο Δομησης = (6Χ151.99m2) + (10Χ151.99m2) + (3Χ160.37m2) = 2912.95m2

Συνολο Καλυψης = (6Χ82.0m2) + (10Χ82.0m2) + (3Χ85.0m2) = 1567.0m2

Εμβαδό που υπολογίζεται στο συντελεστή δόμησης

Εμβαδό που υπολογίζεται στο ποσοστό κάλυψης

Εξαιρέσεις

Κάλυψη κατ.6,8,11,13,16,18= 119.84m2

ΕΡΓΟΔΟΤΗΣ: MEDOUSA CONSTUCTION	ΤΟΠΟΘΕΣΙΑ: Αναρίτα, Παφος	COMP.: Public / 0-Αρχιτεκτονικές μελέτες / 0-ANTONIS		νεοφ. νικολαιδη, 65 flora court- bl.A- γρ.201 παφος, 8011 τηλ. 26943487/26950071 fax 26941727 info@ak-antoniou.com akantoniou@cytanet.com.cy	Α & Κ ΑΝΤΩΝΙΟΥ ΑΡΧΙΤΕΚΤΟΝΕΣ ΜΗΧΑΝΙΚΟΙ Ε.Π.Ε. ΗΕ 415966	ΥΠΟΓΡΑΦΗ: ΣΦΡΑΓΙΔΑ : Α.Κ ΑΝΤΩΝΙΟΥ - ΑΡΧΙΤΕΚΤΟΝΕΣ ΜΗΧΑΝΙΚΟΙ Ε.Π.Ε. ΗΕ 415966
ΕΡΓΟ: συγκρότημα 19 κατοικιών	Α.Ε. 0/7341	ΑΡΧΕΙΟ: / TLOIZOY ANARITA 373/ ANARITA 1-19.dwg			Εμβαδογράμματα	ΚΛΙΜ: 1:100 A3 ΑΡΙΘΜΟΣ ΣΧΕΔΙΟΥ: Εμβ3
	Φ./Σχ. 51/23 τεμ. 373	ΧΡΟΝΟΣ ΜΕΛΕΤΗΣ: Ιούνιος 2025				