


ΑΡΧΙΤΕΚΤΟΝΕΣ-ΠΟΛΙΤΙΚΟΙ ΜΗΧΑΝΙΚΟΙ-ΔΙΑΚΟΣΜΗΤΕΣ  
**CSS & Associates LLC**  
Αγίου Φωτίου 55 Τ.Θ. 50453,3605 Λεμεσός  
Τηλ. 25872090 / 25872091, Φαξ 25872092  
Email: info@css-architects.com  
Website: www.css-architects.com

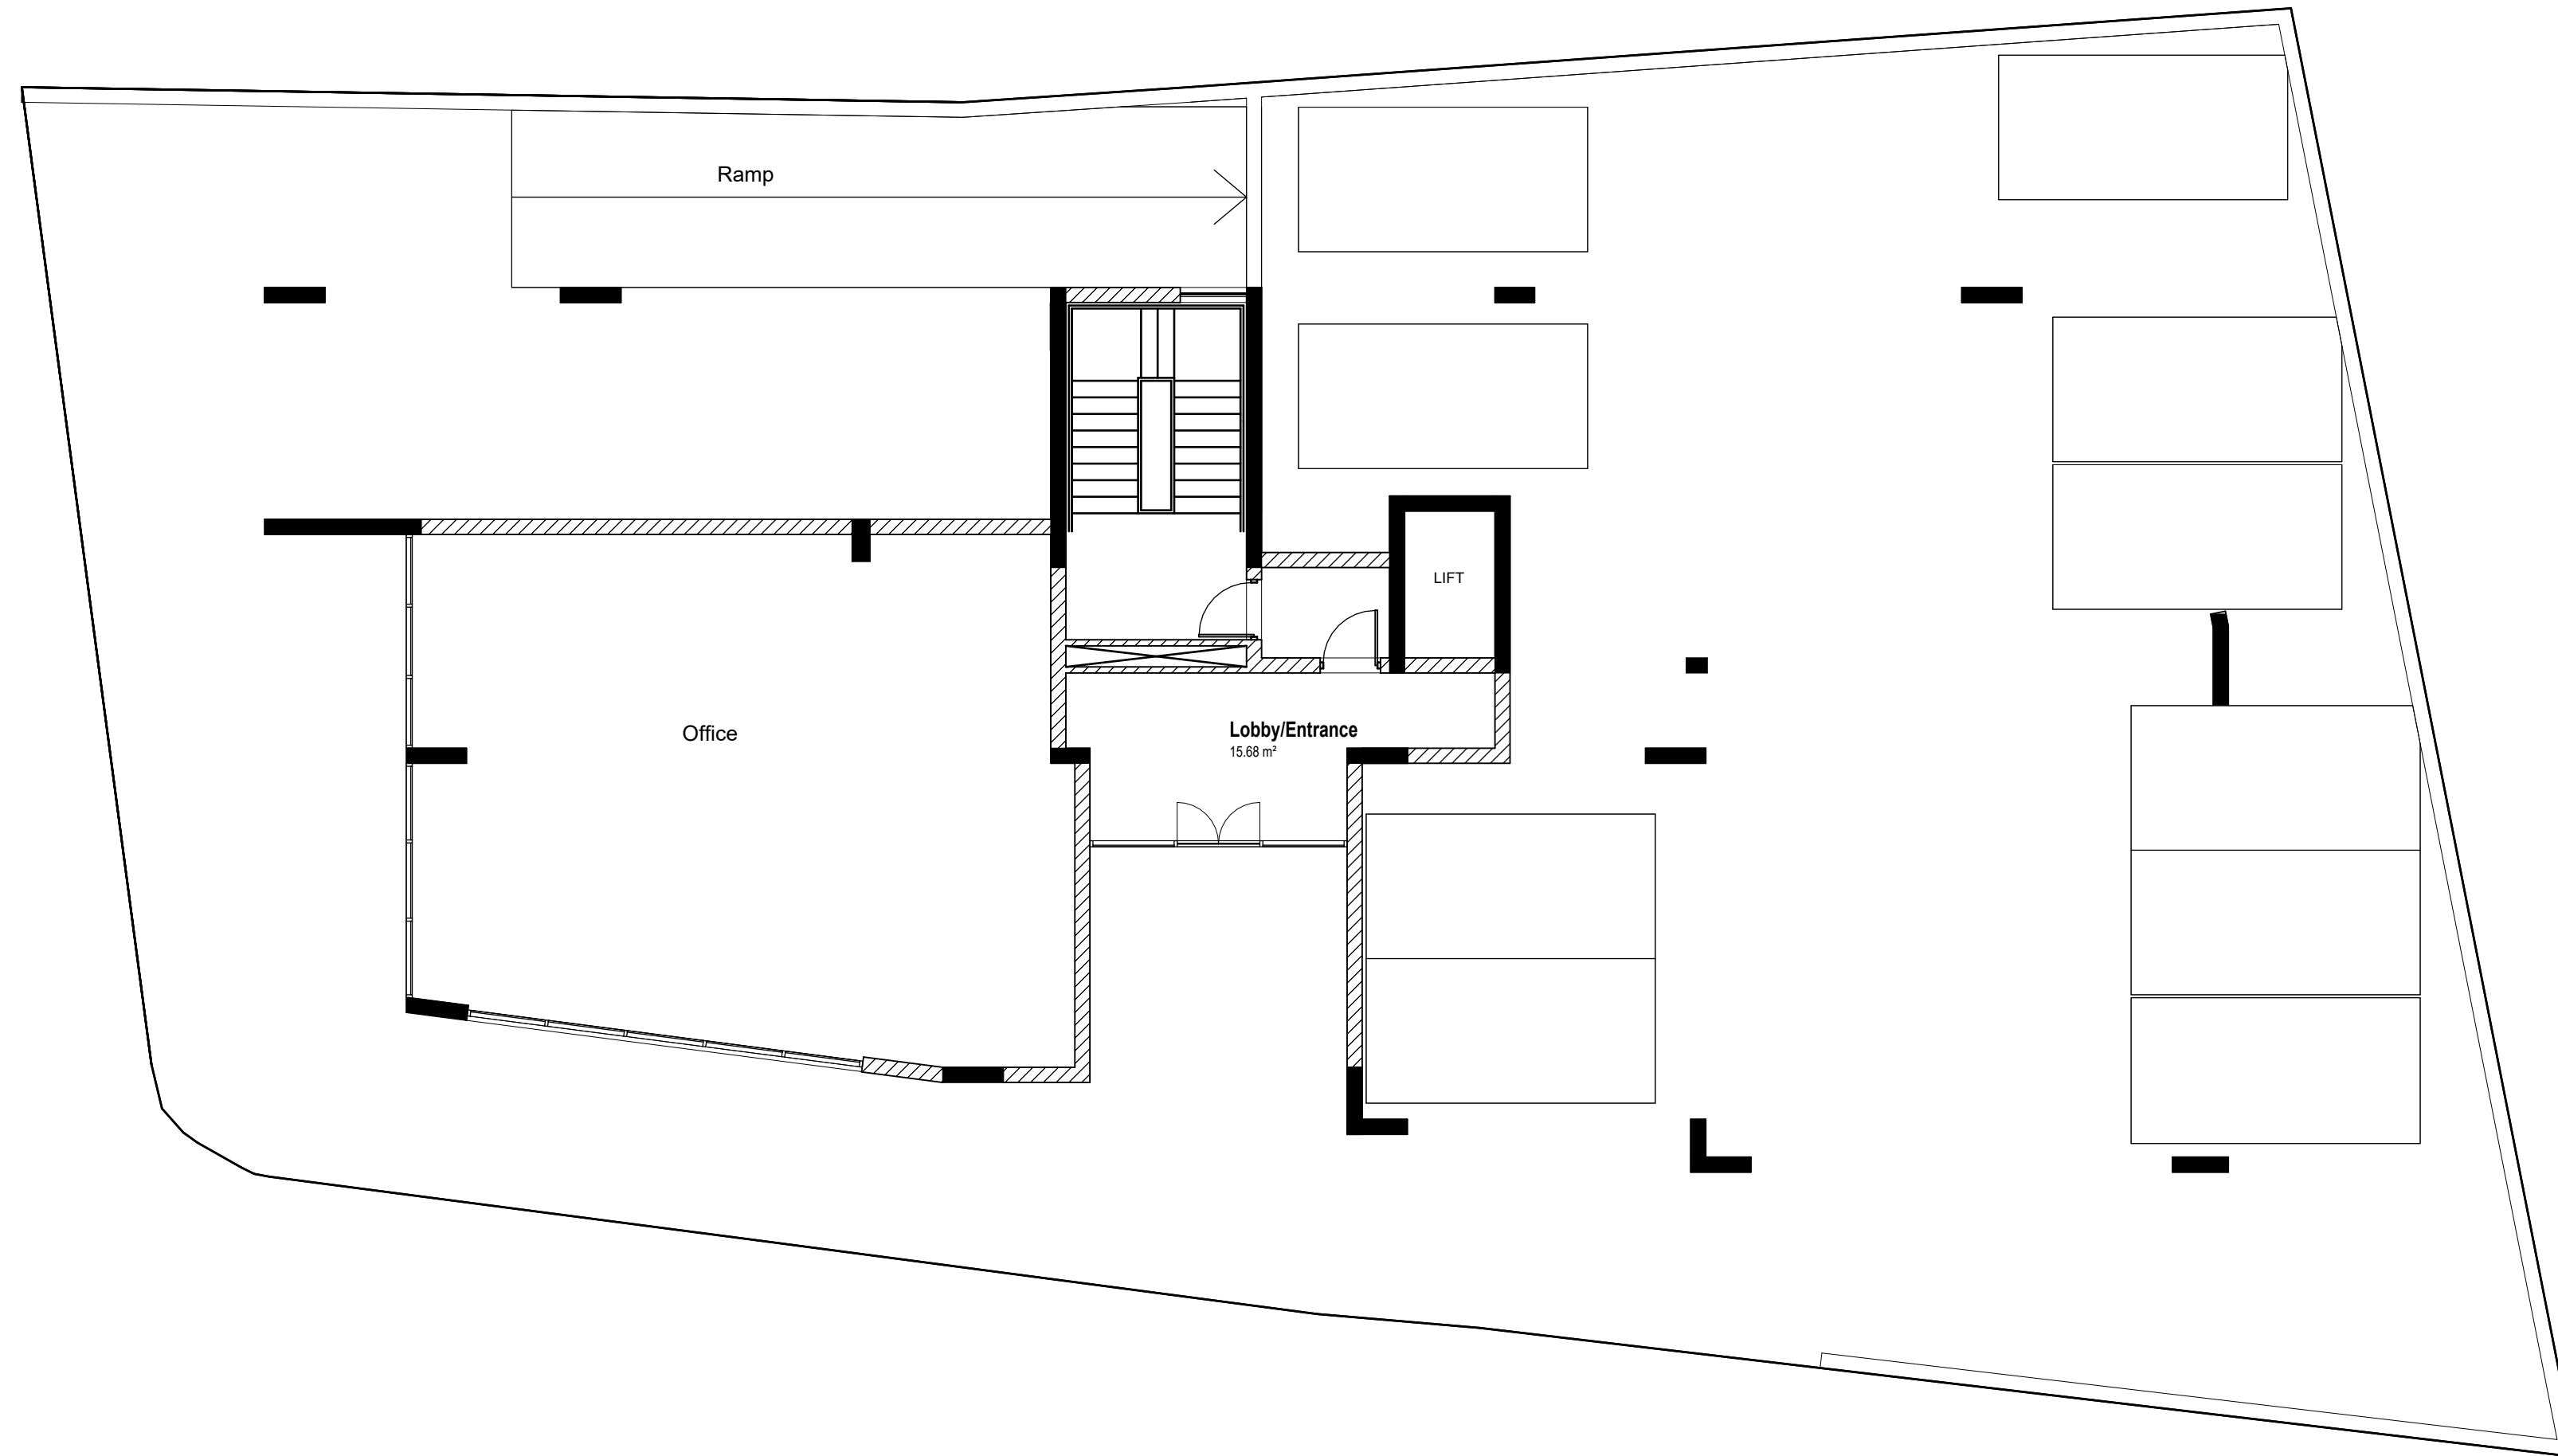

ΕΡΓΟ

NOAH'S ARK

ΘΕΜΑ

GROUND FLOOR

ΣΧΕΔΙΟ

HARMONY  
GARDENS

ΥΠΟΓΡΑΦΕΣ

ΣΗΜΕΙΩΣΕΙΣ

ΗΜΕΡΟΜΗΝΙΑ

03/2026

ΚΛΙΜΑΚΑ


1 : 100

ΑΡ. ΣΧΕΔΙΟΥ


A01

ΑΡ. ΕΡΓΟΥ

0423

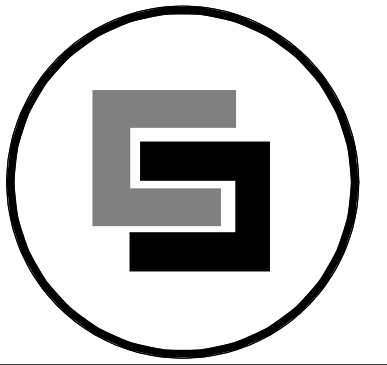

ΑΡΧΙΤΕΚΤΟΝΕΣ-ΠΟΛΙΤΙΚΟΙ ΜΗΧΑΝΙΚΟΙ-ΔΙΑΚΟΣΜΗΤΕΣ  
**CSS & Associates LLC**  
Αγίου Φωτίου 55 Τ.Θ. 50453,3605 Λεμεσός  
Τηλ. 25872090 / 25872091, Φαξ 25872092  
Email: info@css-architects.com  
Website: www.css-architects.com

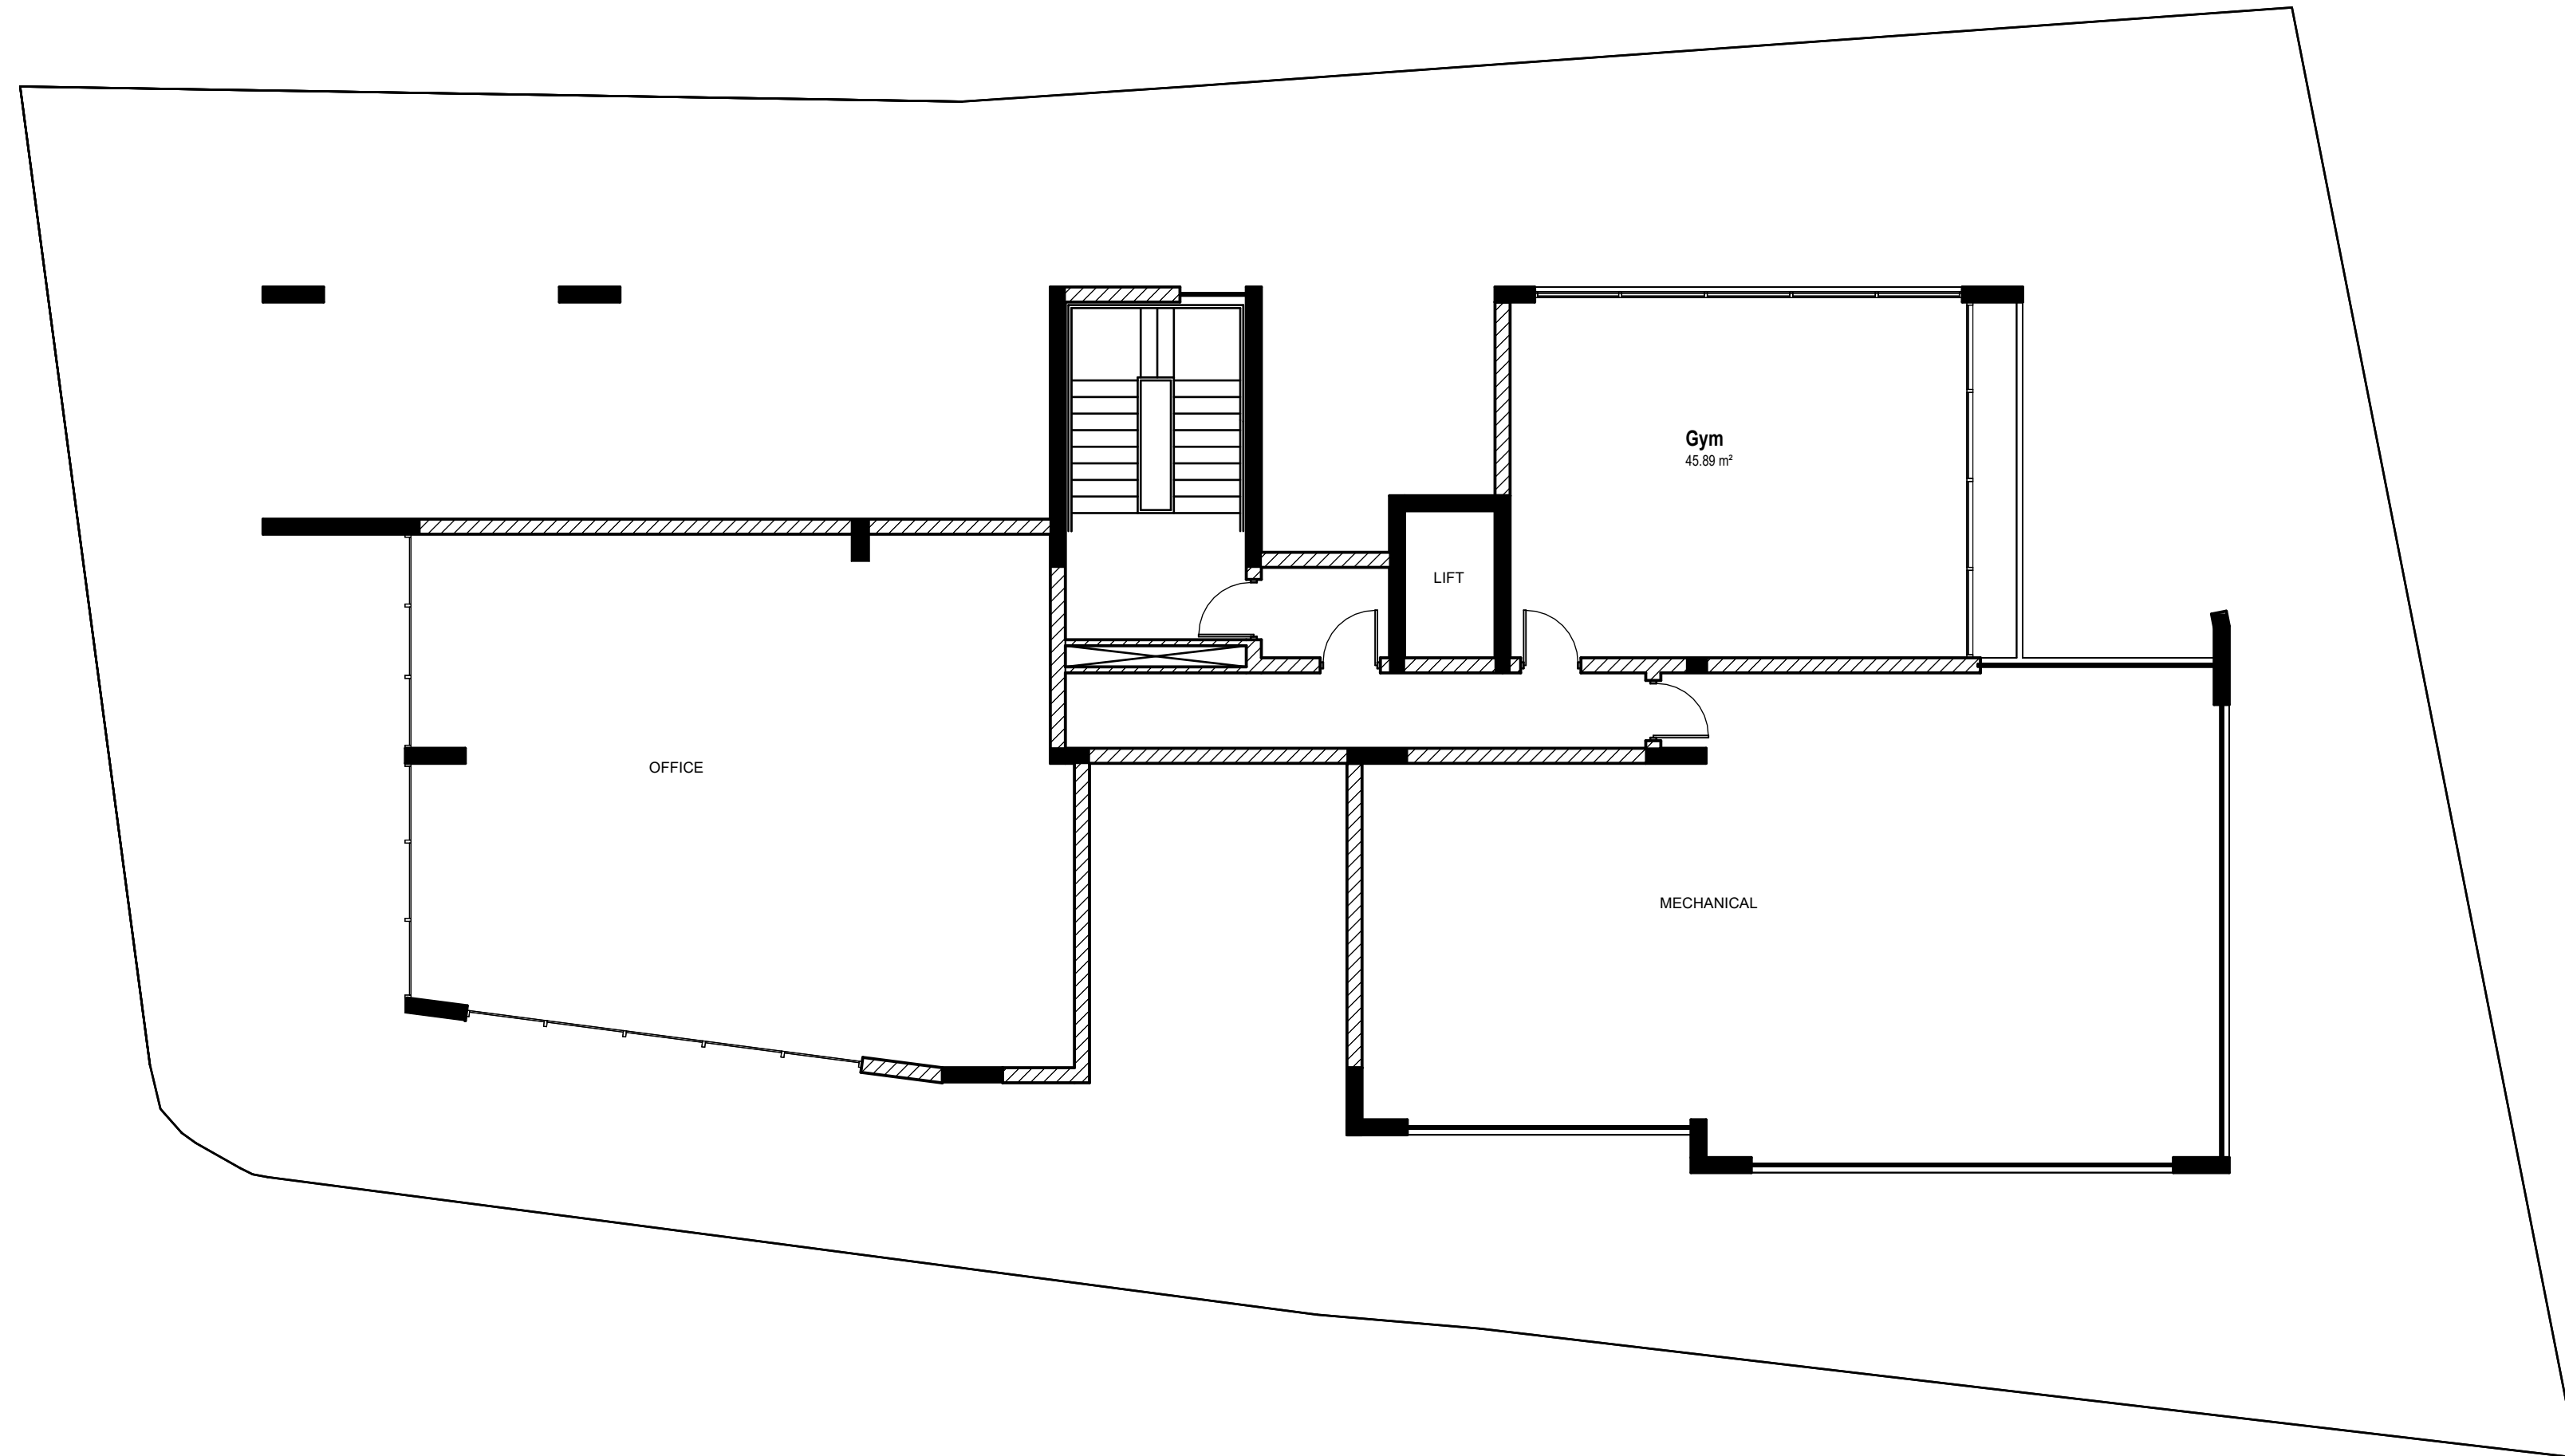

ΕΡΓΟ

NOAH'S ARK

ΘΕΜΑ

MECHANICAL  
FLOOR

ΣΧΕΔΙΟ

HARMONY  
GARDENS

ΥΠΟΓΡΑΦΕΣ

ΣΗΜΕΙΩΣΕΙΣ

ΗΜΕΡΟΜΗΝΙΑ

03/2026

ΚΛΙΜΑΚΑ

1 : 100

ΑΡ. ΣΧΕΔΙΟΥ


A02

ΑΡ. ΕΡΓΟΥ

0423



ΑΡΧΙΤΕΚΤΟΝΕΣ-ΠΟΛΙΤΙΚΟΙ ΜΗΧΑΝΙΚΟΙ-ΔΙΑΚΟΣΜΗΤΕΣ  
**CSS & Associates LLC**  
Αγίου Φωτίου 55 Τ.Θ. 50453,3605 Λεμεσός  
Τηλ. 25872090 / 25872091, Φαξ 25872092  
Email: info@css-architects.com  
Website: www.css-architects.com

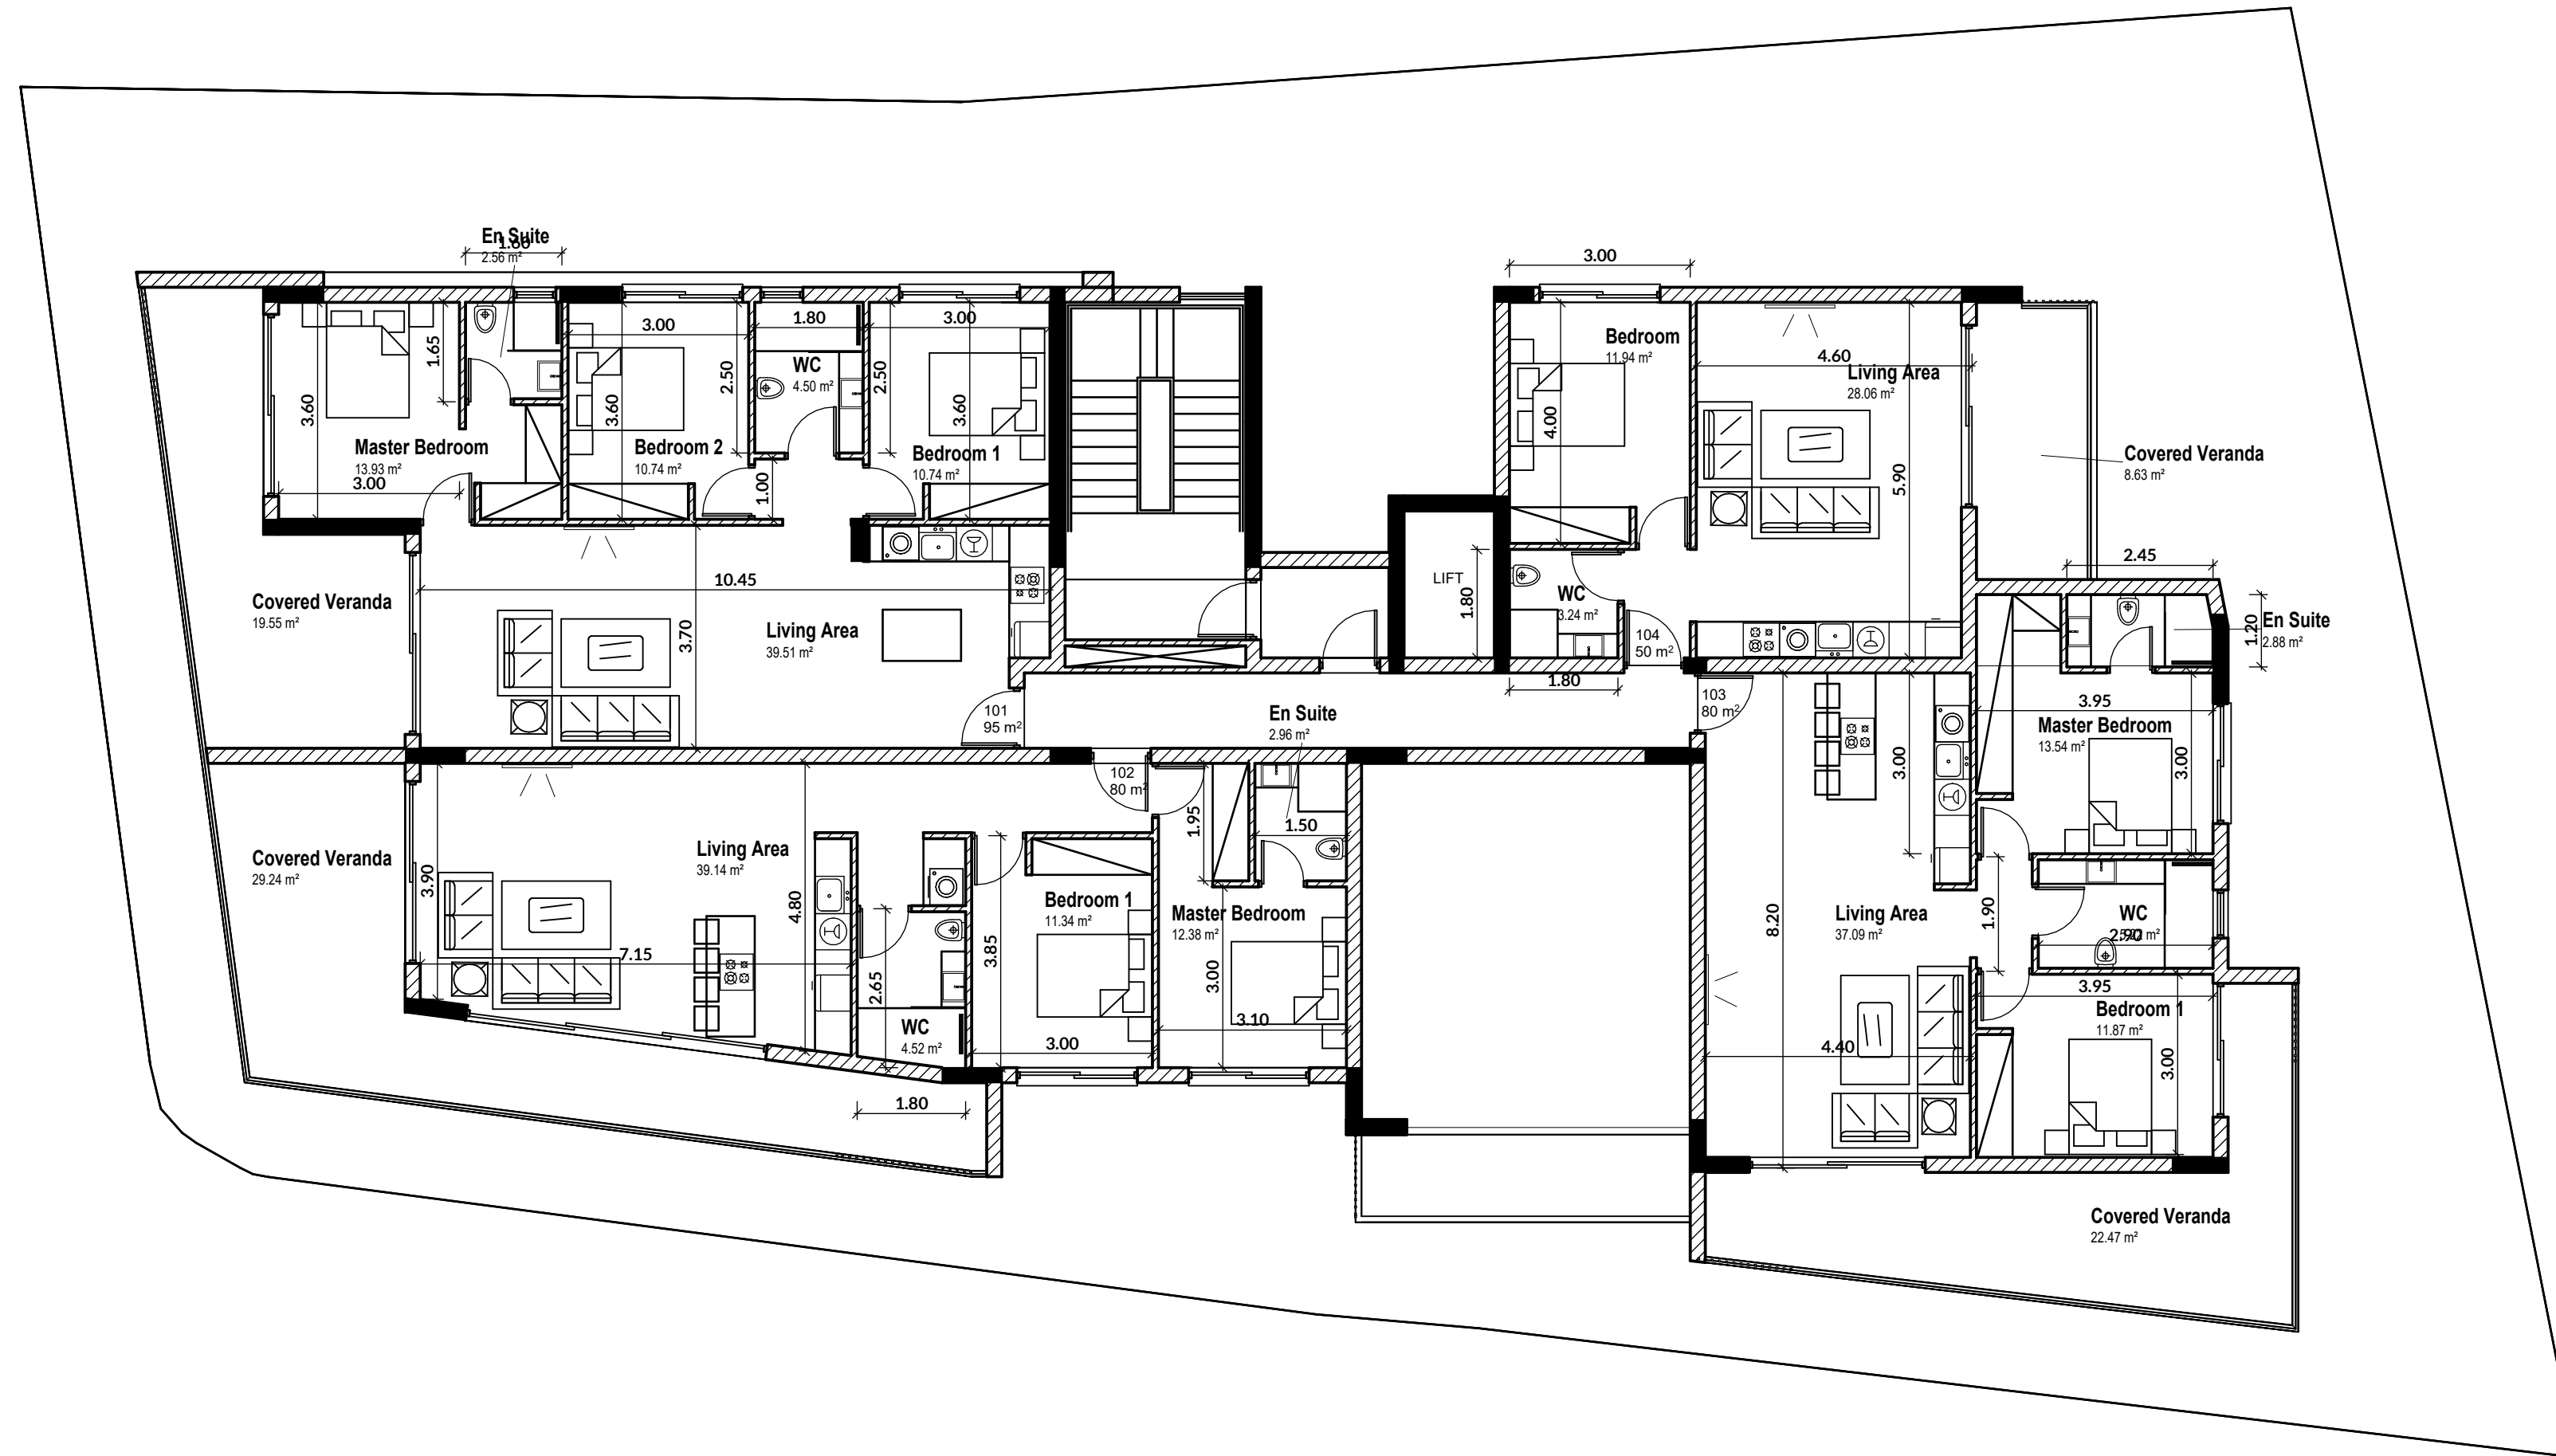

ΕΡΓΟ

NOAH'S ARK

ΟΕΜΑ

1st FLOOR

ΣΧΕΔΙΟ

HARMONY  
GARDENS

ΥΠΟΓΡΑΦΕΣ

ΣΗΜΕΙΩΣΕΙΣ

ΗΜΕΡΟΜΗΝΙΑ

03/2026

ΚΛΙΜΑΚΑ


1 : 100

ΑΡ. ΣΧΕΔΙΟΥ


A03

ΑΡ. ΕΡΓΟΥ

0423

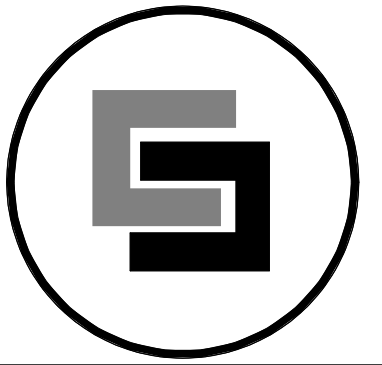

ΑΡΧΙΤΕΚΤΟΝΕΣ-ΠΟΛΙΤΙΚΟΙ ΜΗΧΑΝΙΚΟΙ-ΔΙΑΚΟΣΜΗΤΕΣ  
**CSS & Associates LLC**  
Αγίου Φωτίου 55 Τ.Θ. 50453,3605 Λεμεσός  
Τηλ. 25872090 / 25872091, Φαξ 25872092  
Email: info@css-architects.com  
Website: www.css-architects.com

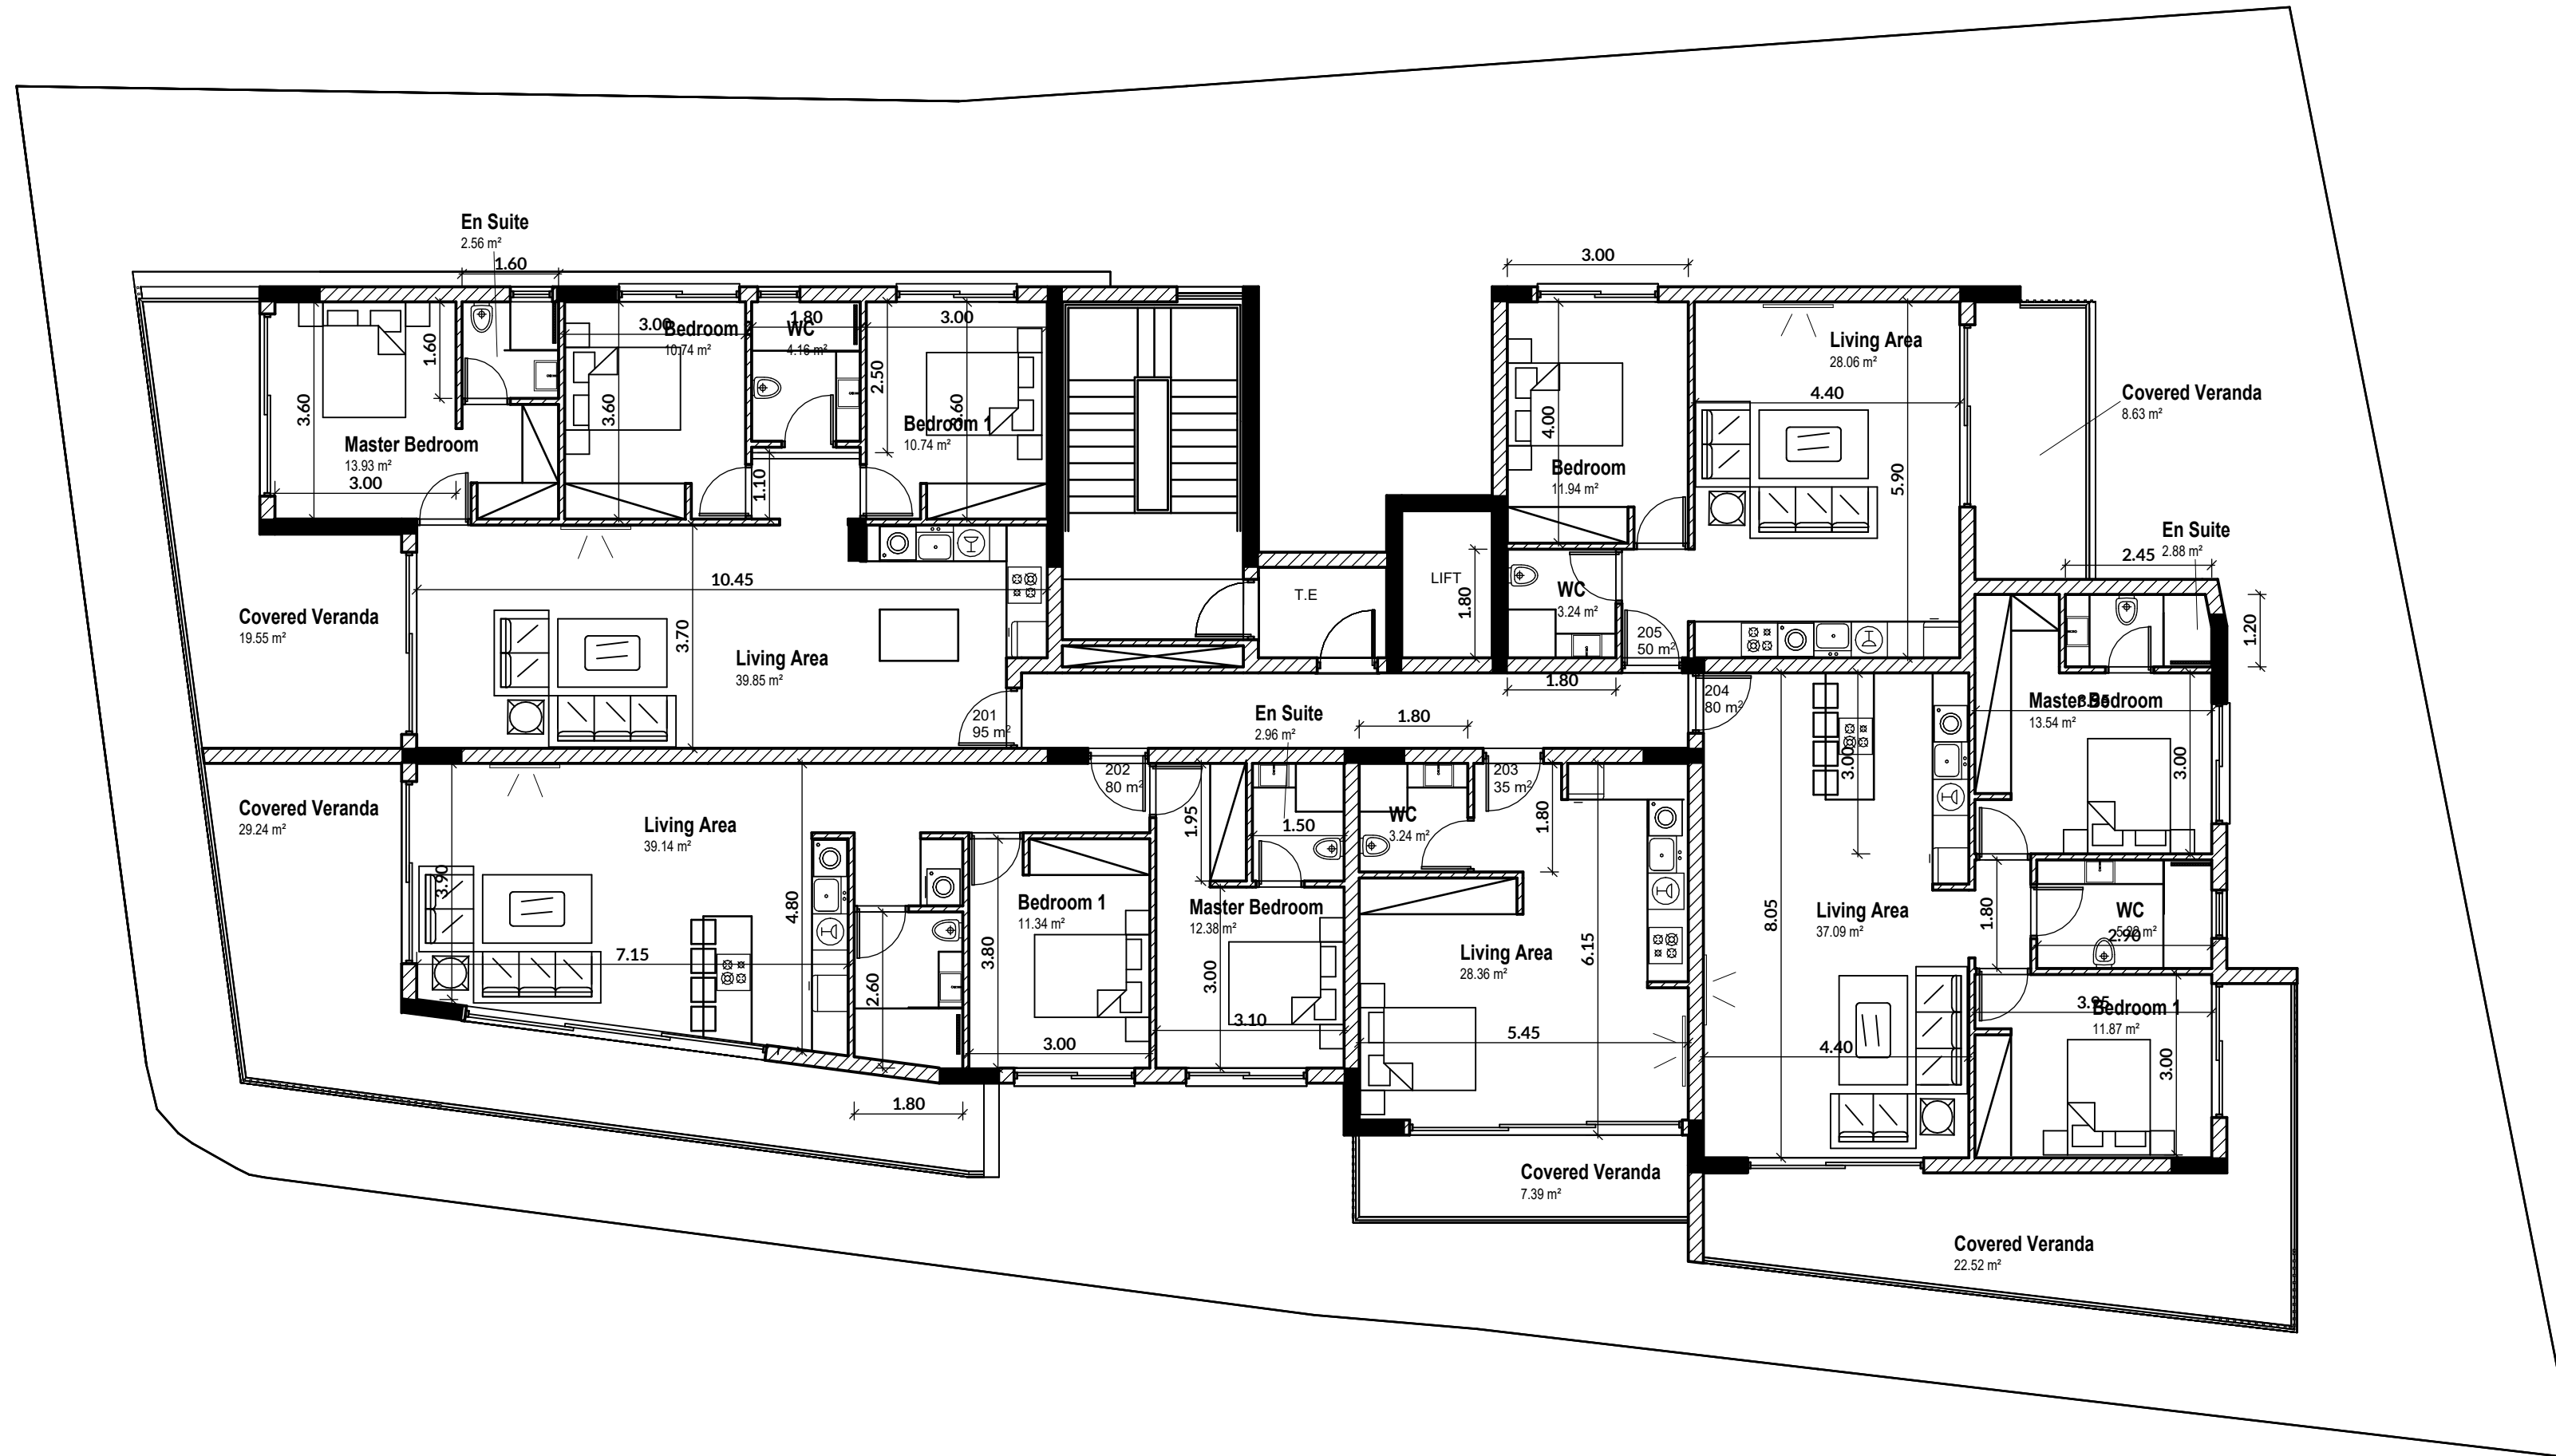

ΕΡΓΟ

NOAH'S ARK

ΟΕΜΑ

2nd FLOOR

ΣΧΕΔΙΟ

HARMONY GARDENS

ΥΠΟΓΡΑΦΕΣ

ΣΗΜΕΙΩΣΕΙΣ

ΗΜΕΡΟΜΗΝΙΑ **03/2026**


ΚΛΙΜΑΚΑ **1 : 100**

ΑΡ. ΣΧΕΔΙΟΥ **A04**

ΑΡ. ΕΡΓΟΥ **0423**



ΑΡΧΙΤΕΚΤΟΝΕΣ-ΠΟΛΙΤΙΚΟΙ ΜΗΧΑΝΙΚΟΙ-ΔΙΑΚΟΣΜΗΤΕΣ  
**CSS & Associates LLC**  
Αγίου Φωτίου 55 Τ.Θ. 50453,3605 Λεμεσός  
Τηλ. 25872090 / 25872091, Φαξ 25872092  
Email: info@css-architects.com  
Website: www.css-architects.com

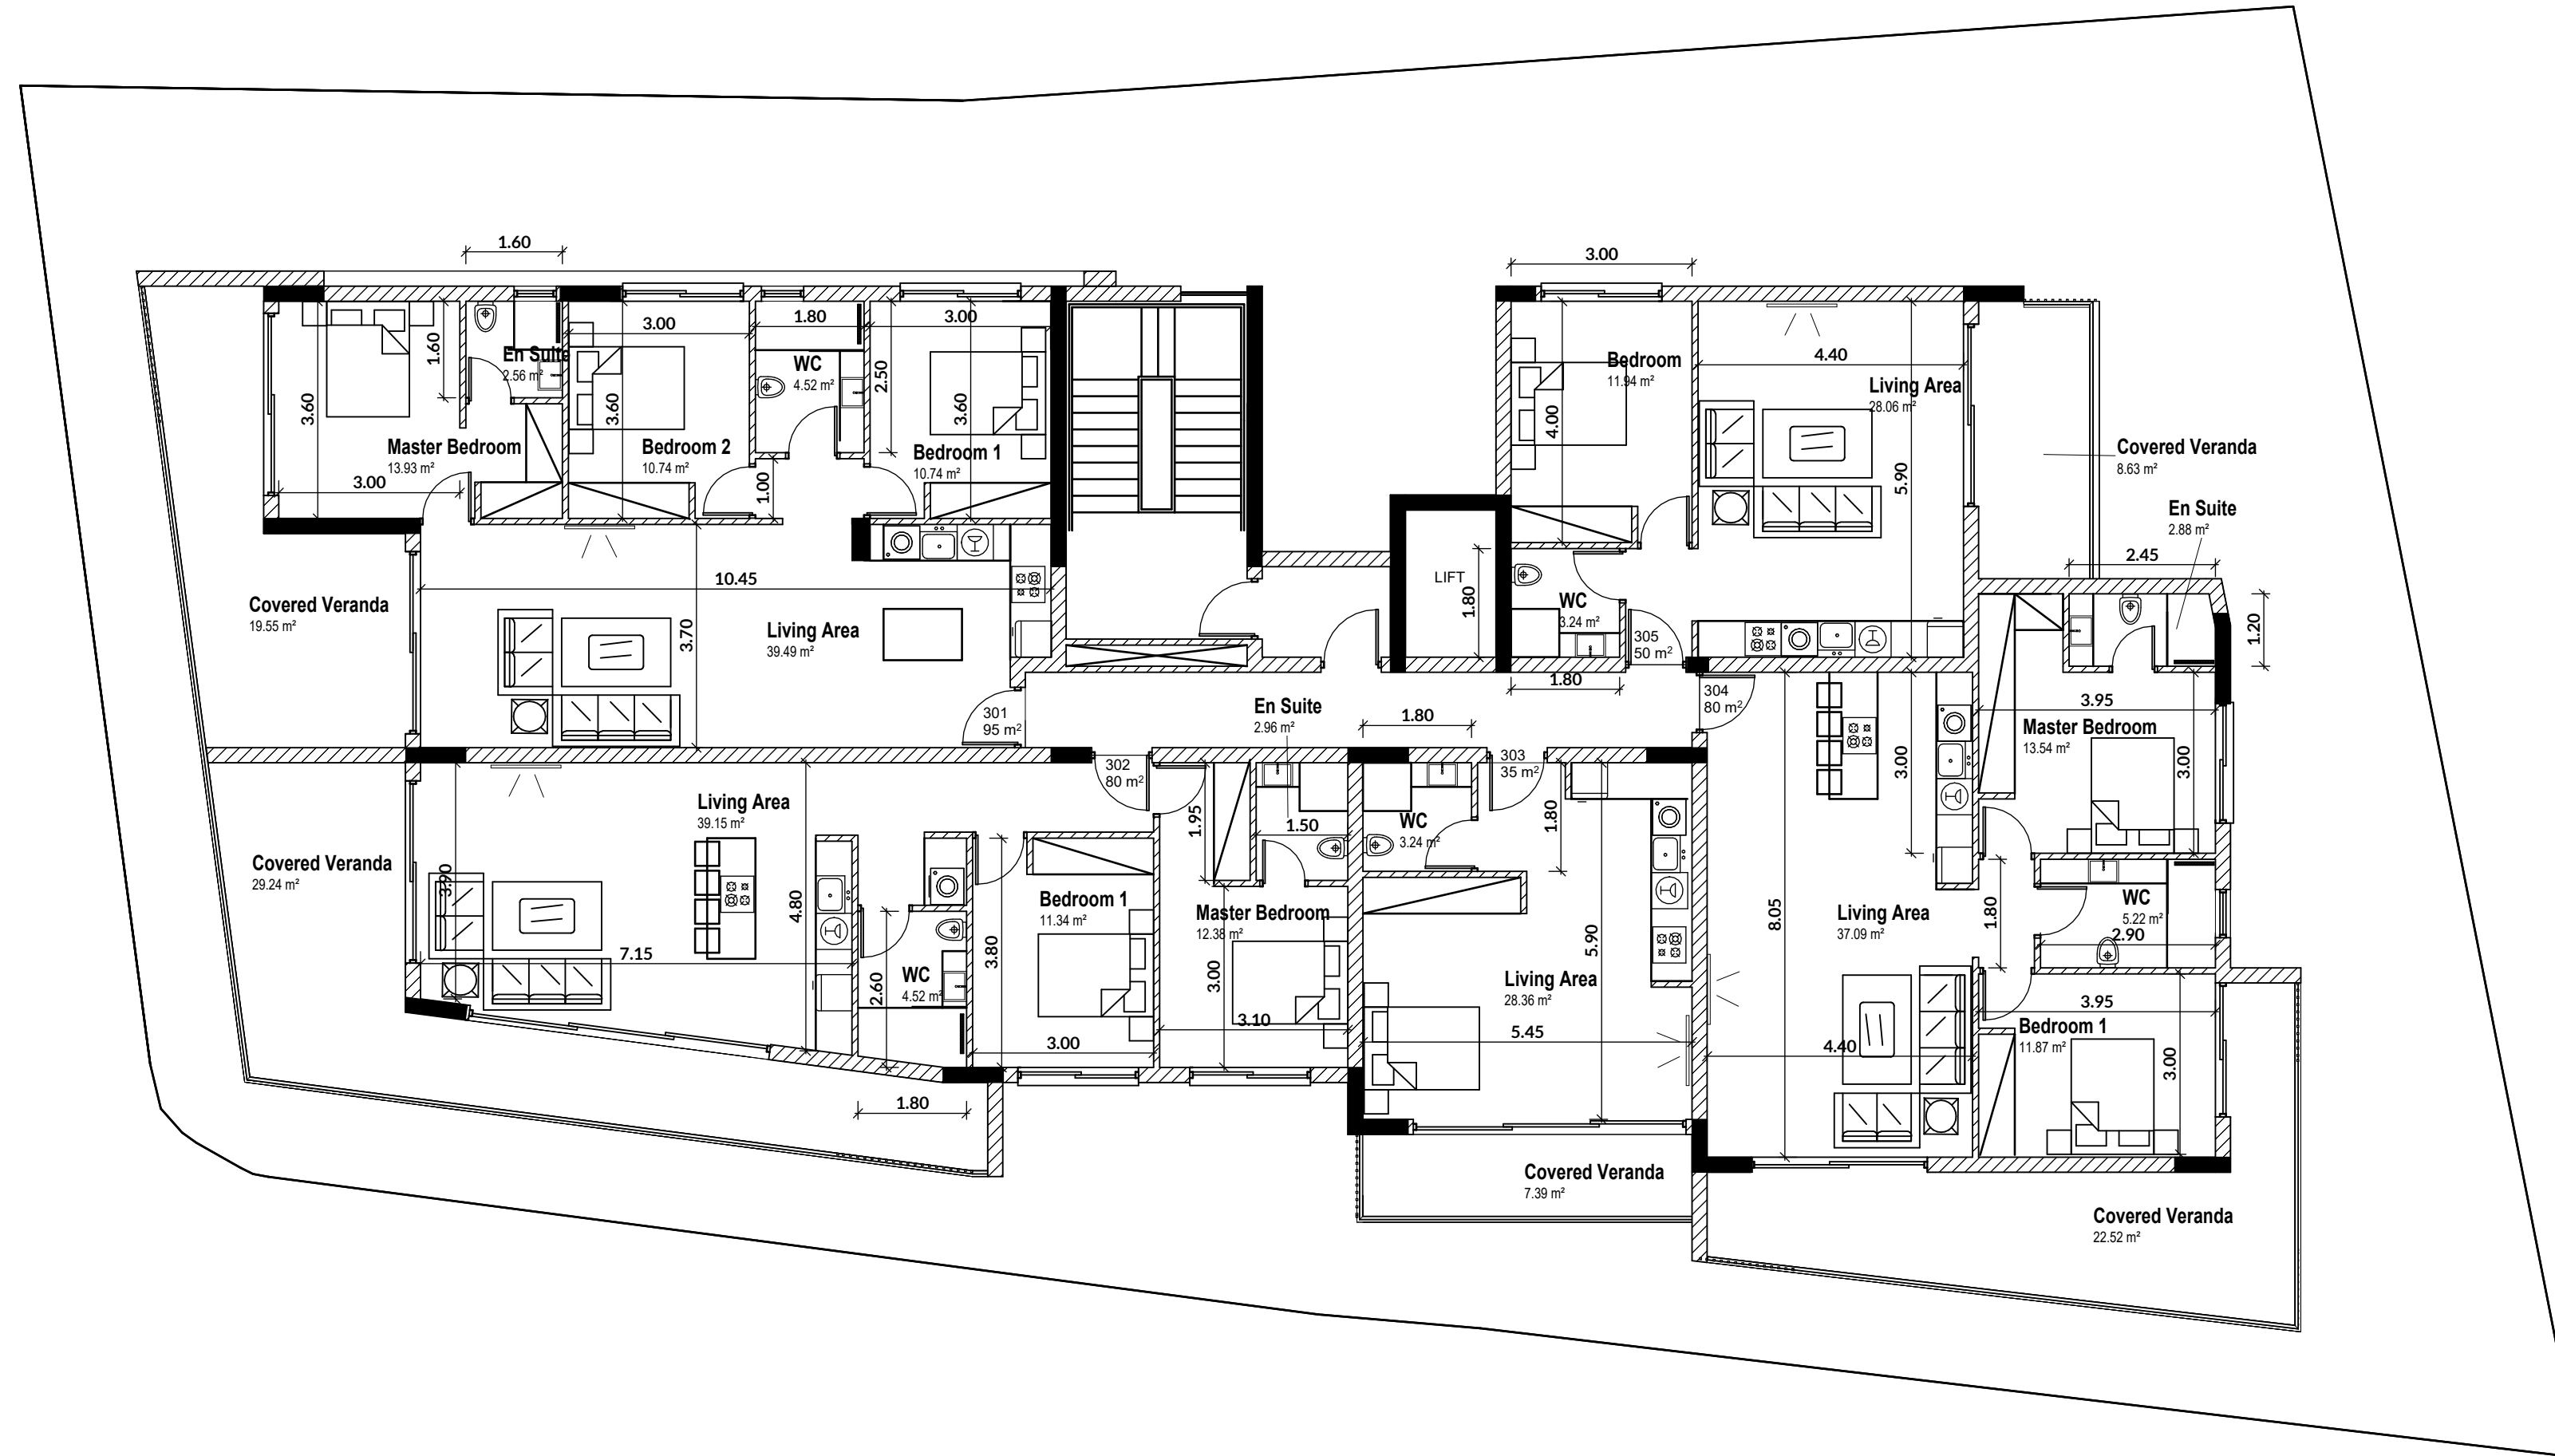

ΕΡΓΟ

NOAH'S ARK

ΟΕΜΑ

3rd FLOOR

ΣΧΕΔΙΟ

HARMONY  
GARDENS

ΥΠΟΓΡΑΦΕΣ

ΣΗΜΕΙΩΣΕΙΣ

ΗΜΕΡΟΜΗΝΙΑ

03/2026

ΚΛΙΜΑΚΑ

1 : 100

ΑΡ. ΣΧΕΔΙΟΥ


A05

ΑΡ. ΕΡΓΟΥ

0423



ΑΡΧΙΤΕΚΤΟΝΕΣ-ΠΟΛΙΤΙΚΟΙ ΜΗΧΑΝΙΚΟΙ-ΔΙΑΚΟΣΜΗΤΕΣ  
**CSS & Associates LLC**  
Αγίου Φωτίου 55 Τ.Θ. 50453,3605 Λεμεσός  
Τηλ. 25872090 / 25872091, Φαξ 25872092  
Email: info@css-architects.com  
Website: www.css-architects.com

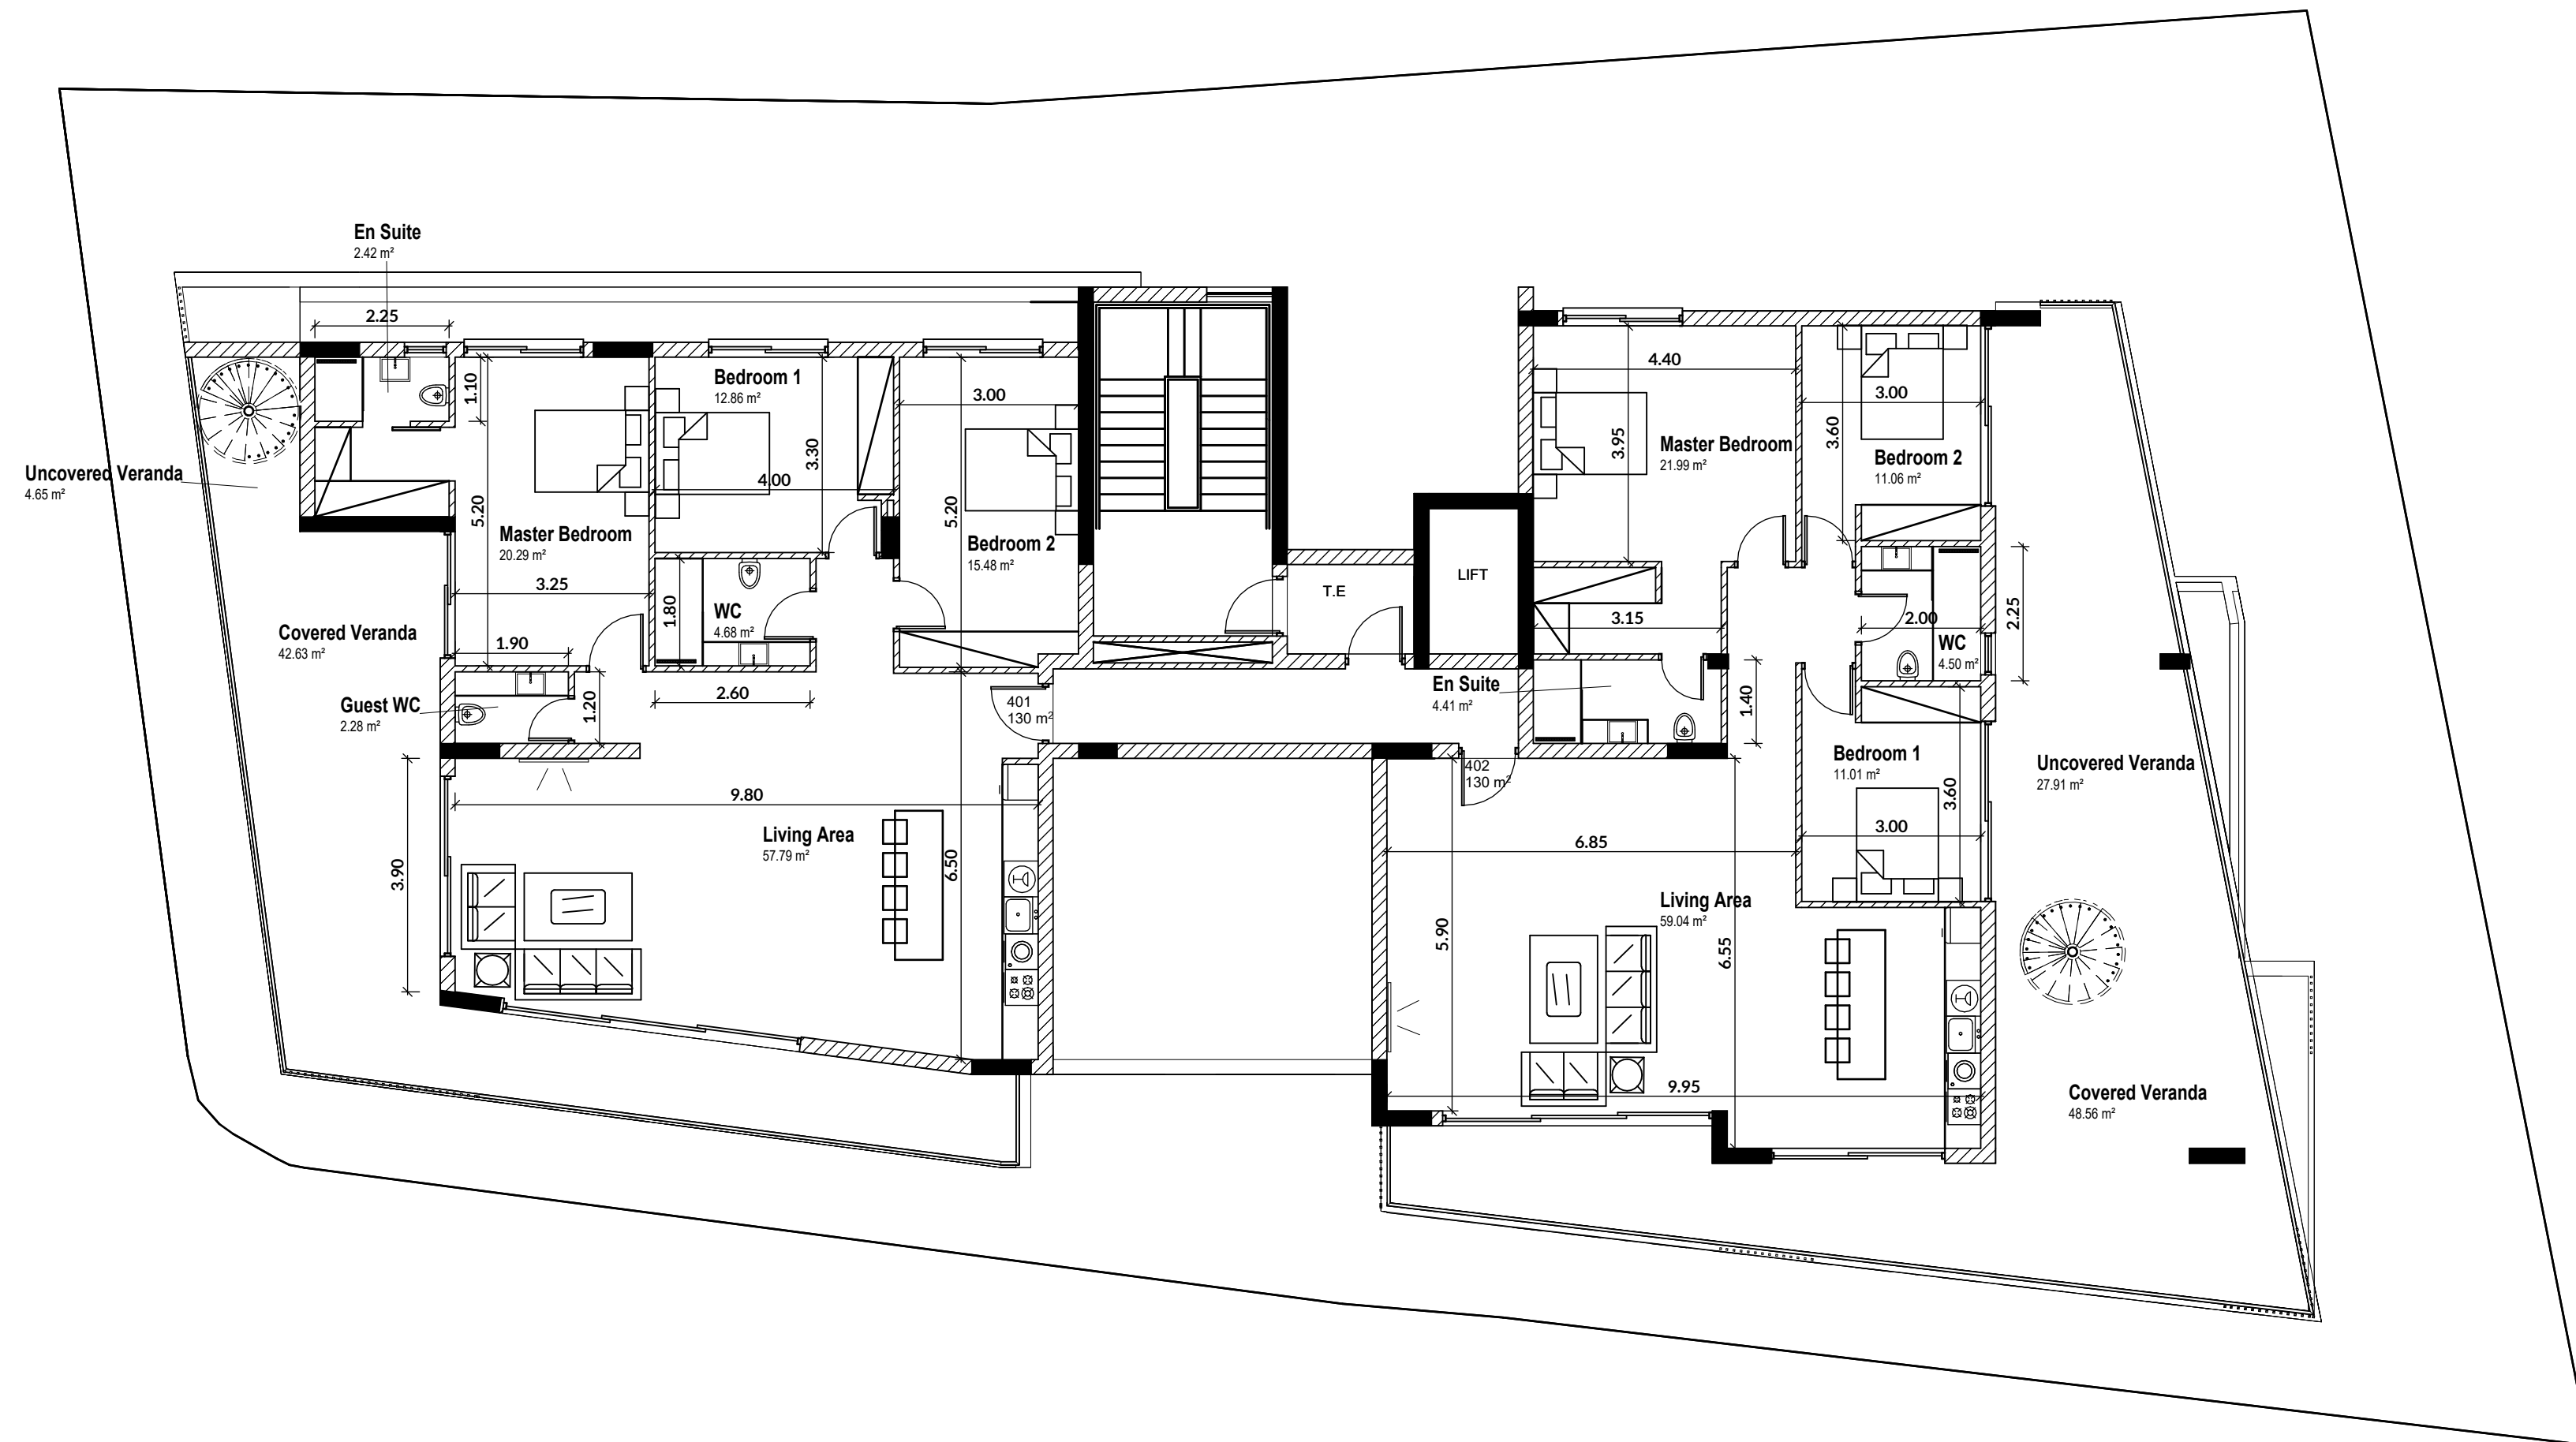

ΕΡΓΟ

NOAH'S ARK

ΘΕΜΑ

4th FLOOR

ΣΧΕΔΙΟ

HARMONY GARDENS

ΥΠΟΓΡΑΦΕΣ

ΣΗΜΕΙΩΣΕΙΣ

ΗΜΕΡΟΜΗΝΙΑ

03/2026

ΚΛΙΜΑΚΑ

1 : 100

ΑΡ. ΣΧΕΔΙΟΥ


A06

ΑΡ. ΕΡΓΟΥ

0423



ΑΡΧΙΤΕΚΤΟΝΕΣ-ΠΟΛΙΤΙΚΟΙ ΜΗΧΑΝΙΚΟΙ-ΔΙΑΚΟΣΜΗΤΕΣ  
**CSS & Associates LLC**  
Αγίου Φωτίου 55 Τ.Θ. 50453,3605 Λεμεσός  
Τηλ. 25872090 / 25872091, Φαξ 25872092  
Email: info@css-architects.com  
Website: www.css-architects.com

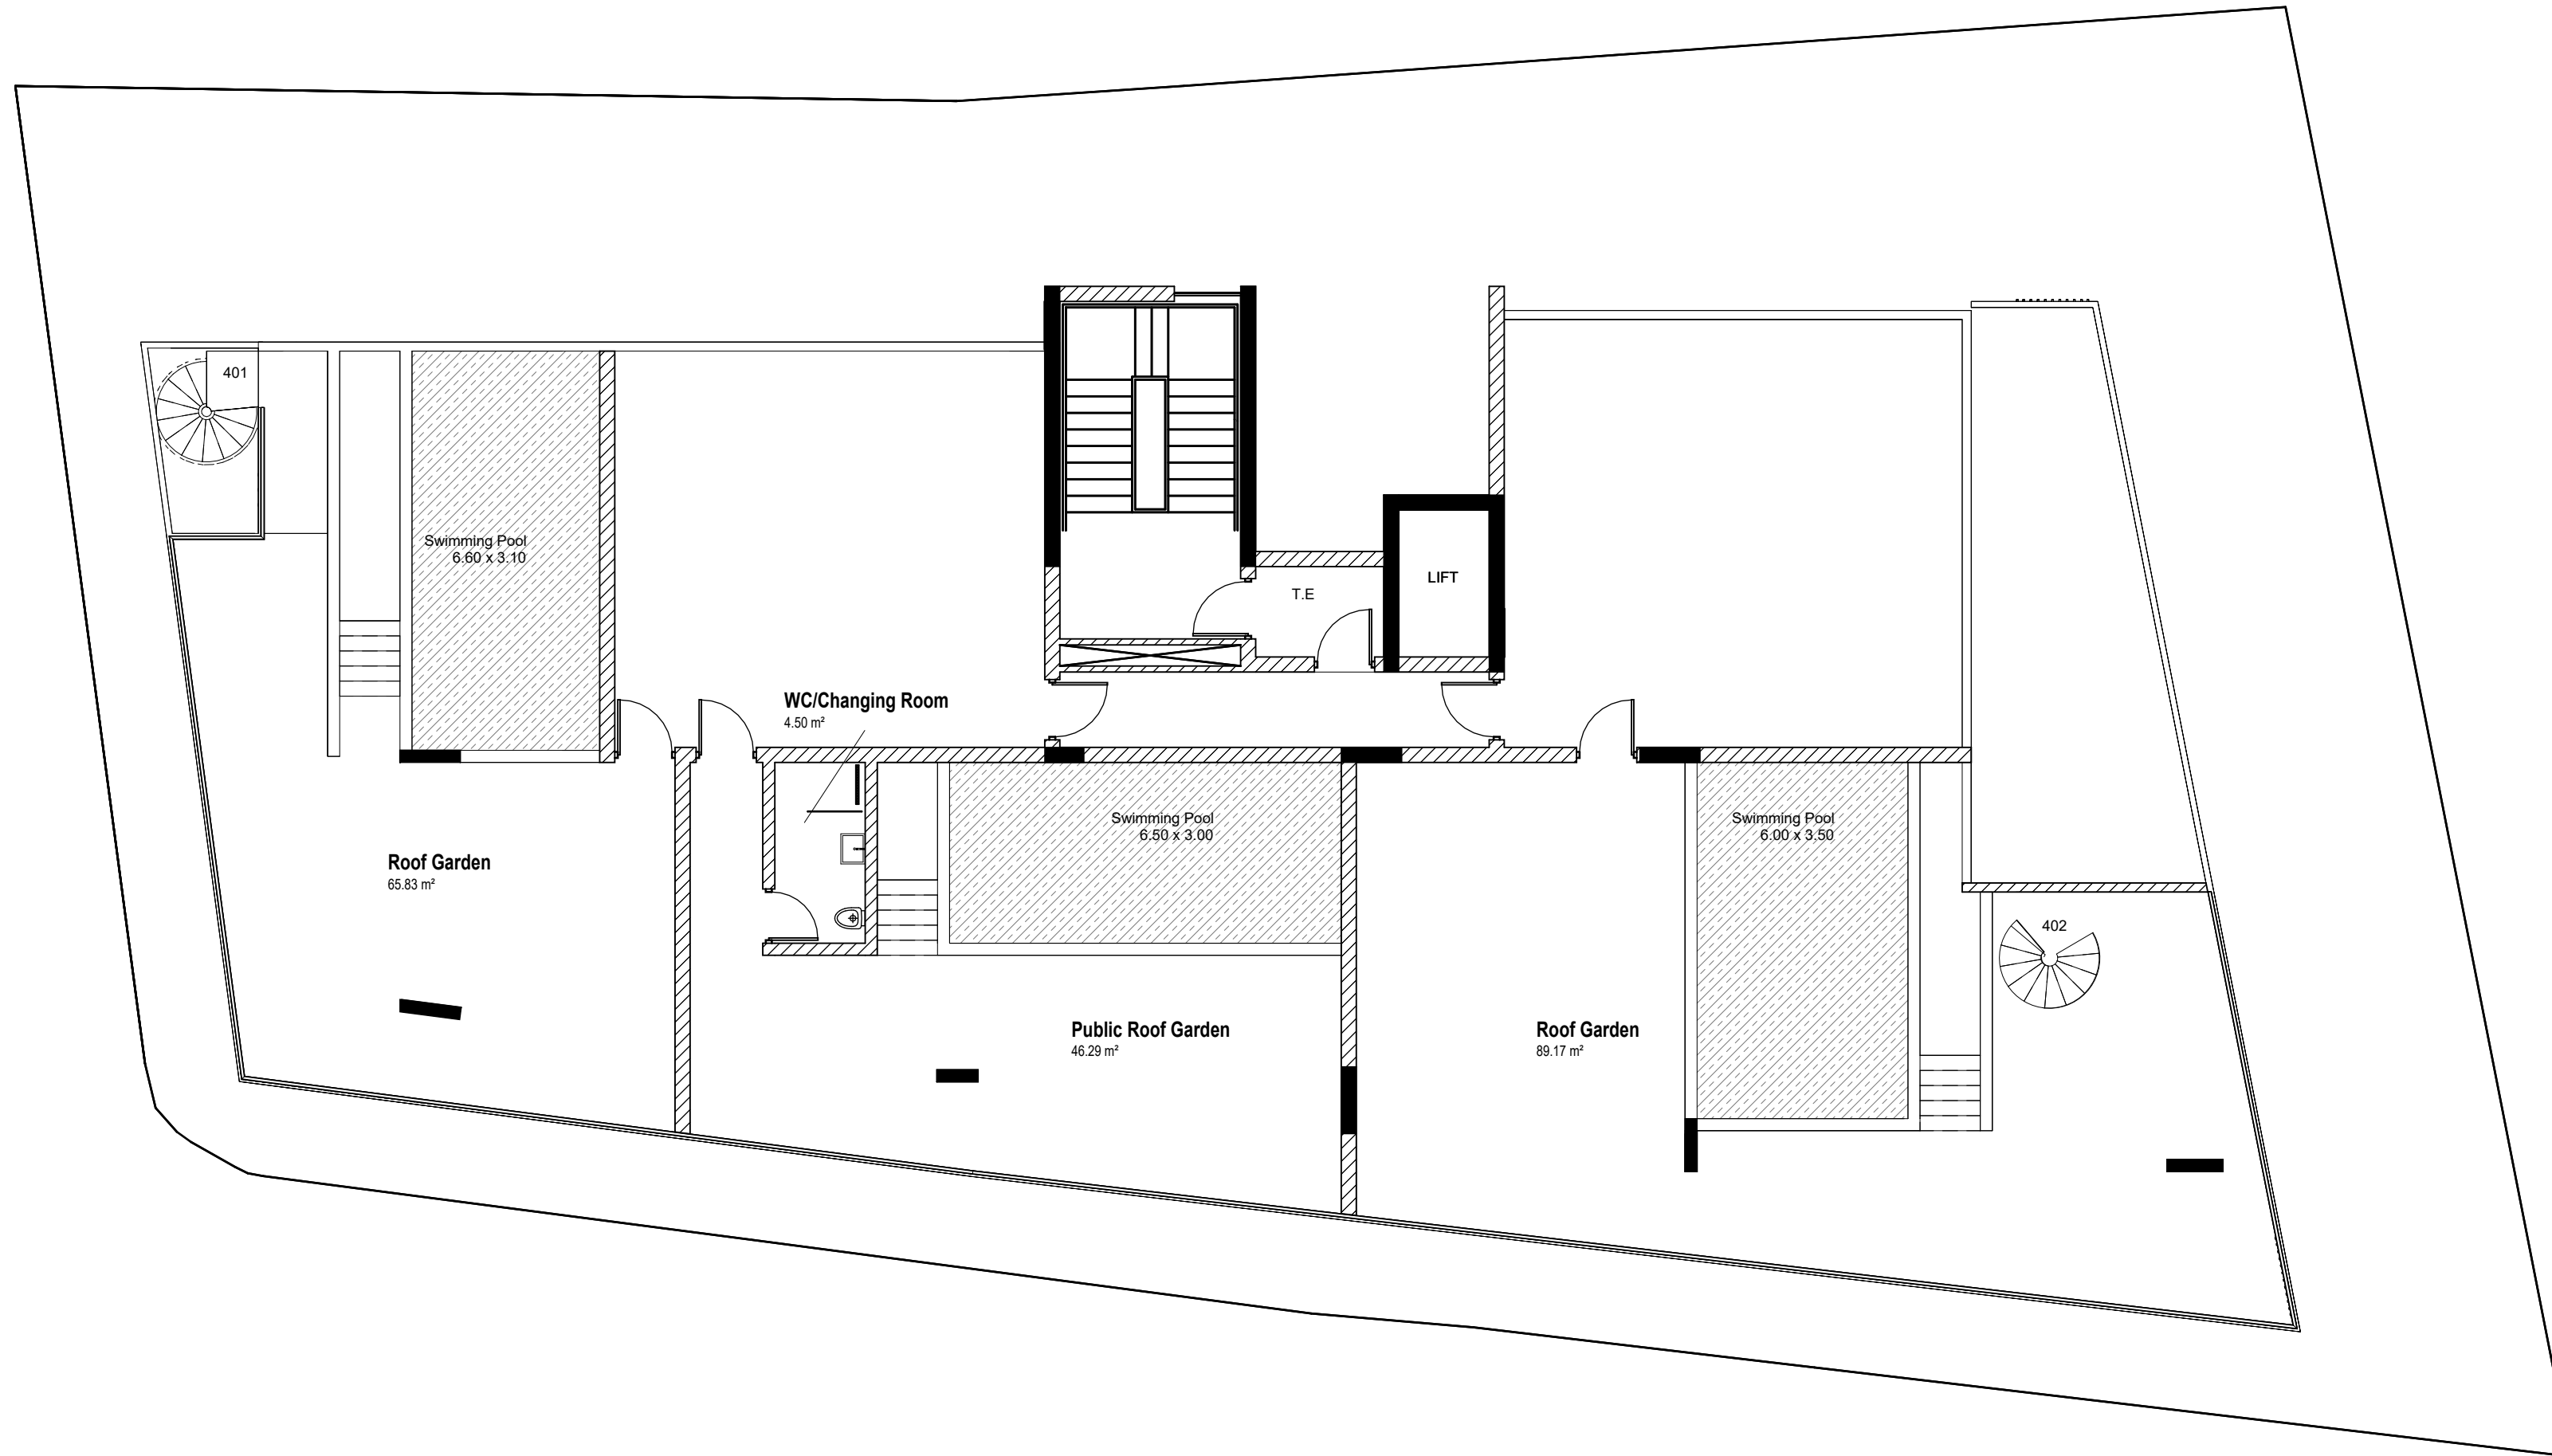

ΕΡΓΟ

NOAH'S ARK

ΘΕΜΑ

Roof Garden

ΣΧΕΔΙΟ

HARMONY  
GARDENS

ΥΠΟΓΡΑΦΕΣ

ΣΗΜΕΙΩΣΕΙΣ

ΗΜΕΡΟΜΗΝΙΑ

03/2026

ΚΛΙΜΑΚΑ

1 : 100

ΑΡ. ΣΧΕΔΙΟΥ

A07

ΑΡ. ΕΡΓΟΥ

0423