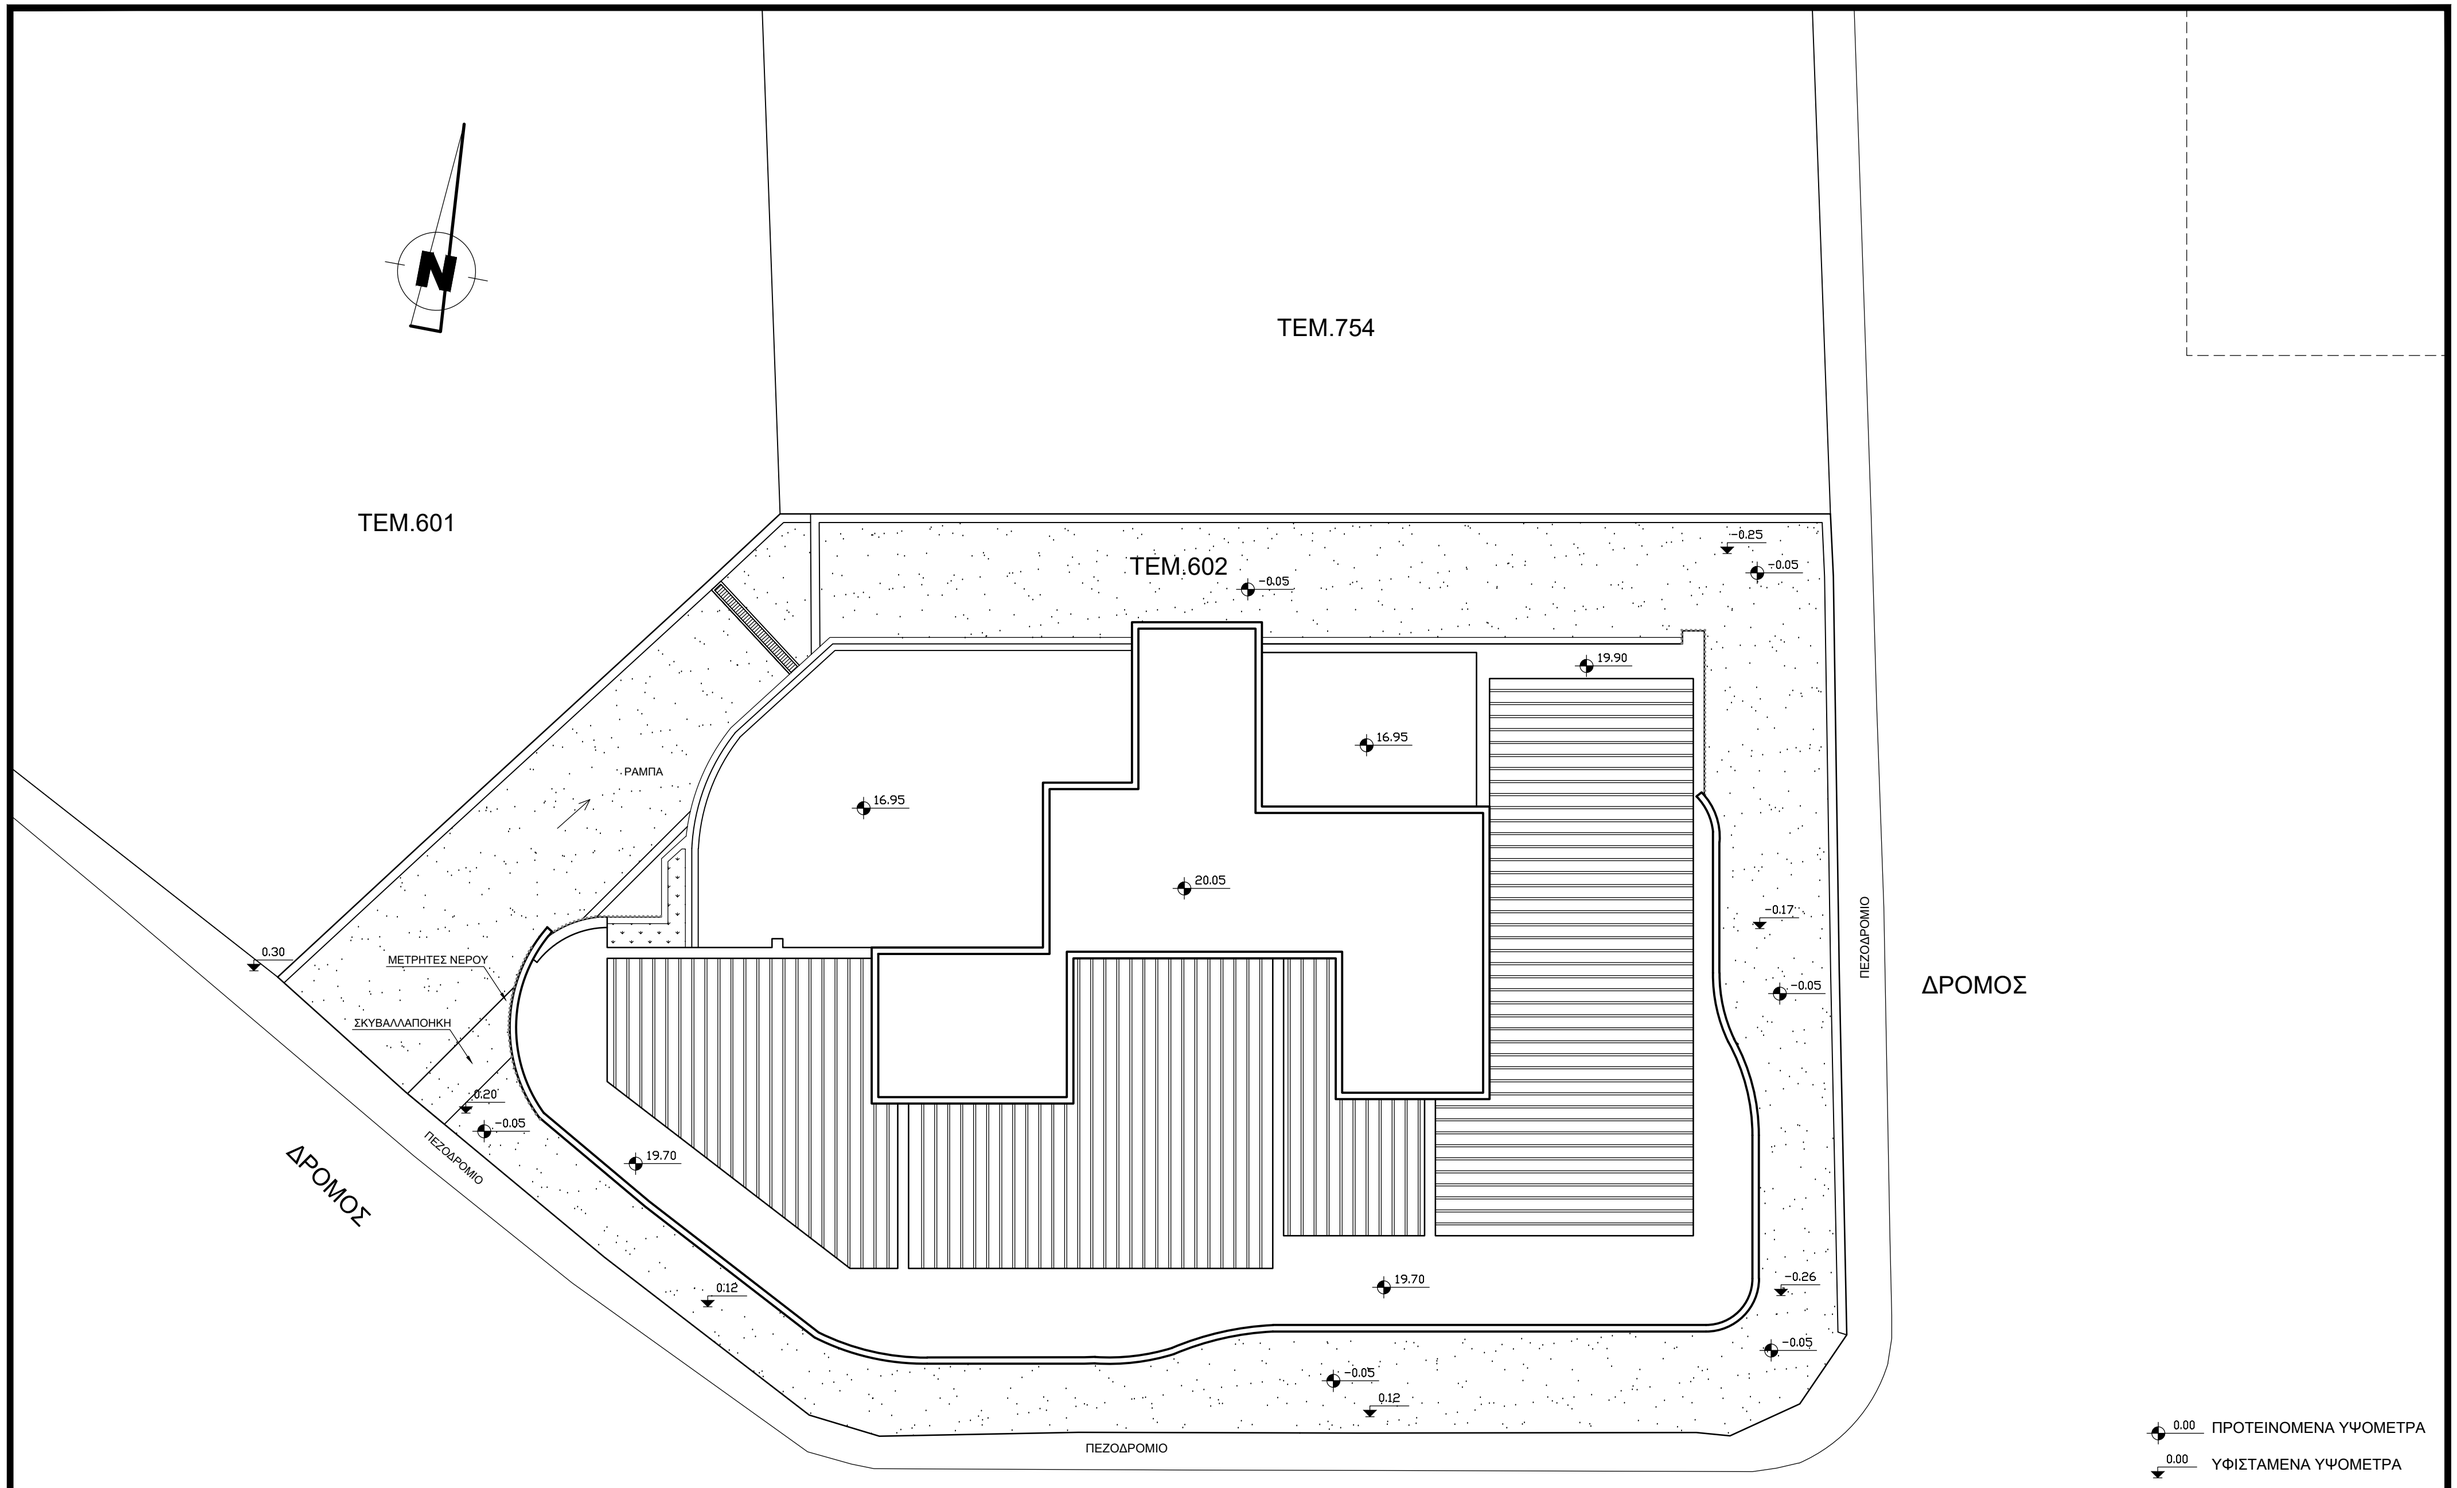

ESTABLISHED 1992
ARCHITECTS + ENGINEERS + DESIGNERS
CSS & Associates LLC
55 Agiou Fotiou Str., P.O.Box 50453, 3605 Limassol, tel 25872090-25872091, fax 25872092
email: info@css-architects.com website: www.css-architects.com

NOTES	JOB	DRAFT	DATE	DRAFT No
	AVENA LTD	ΧΩΡΟΤΑΞΙΚΟ	12 / 2024	A 01
	SUBJECT	SIGNATURES	SCALE	JOB No
	ΠΟΛΥΚΑΤΟΙΚΙΑ ΣΤΗ ΛΕΜΕΣΟ		1 : 100	3224