



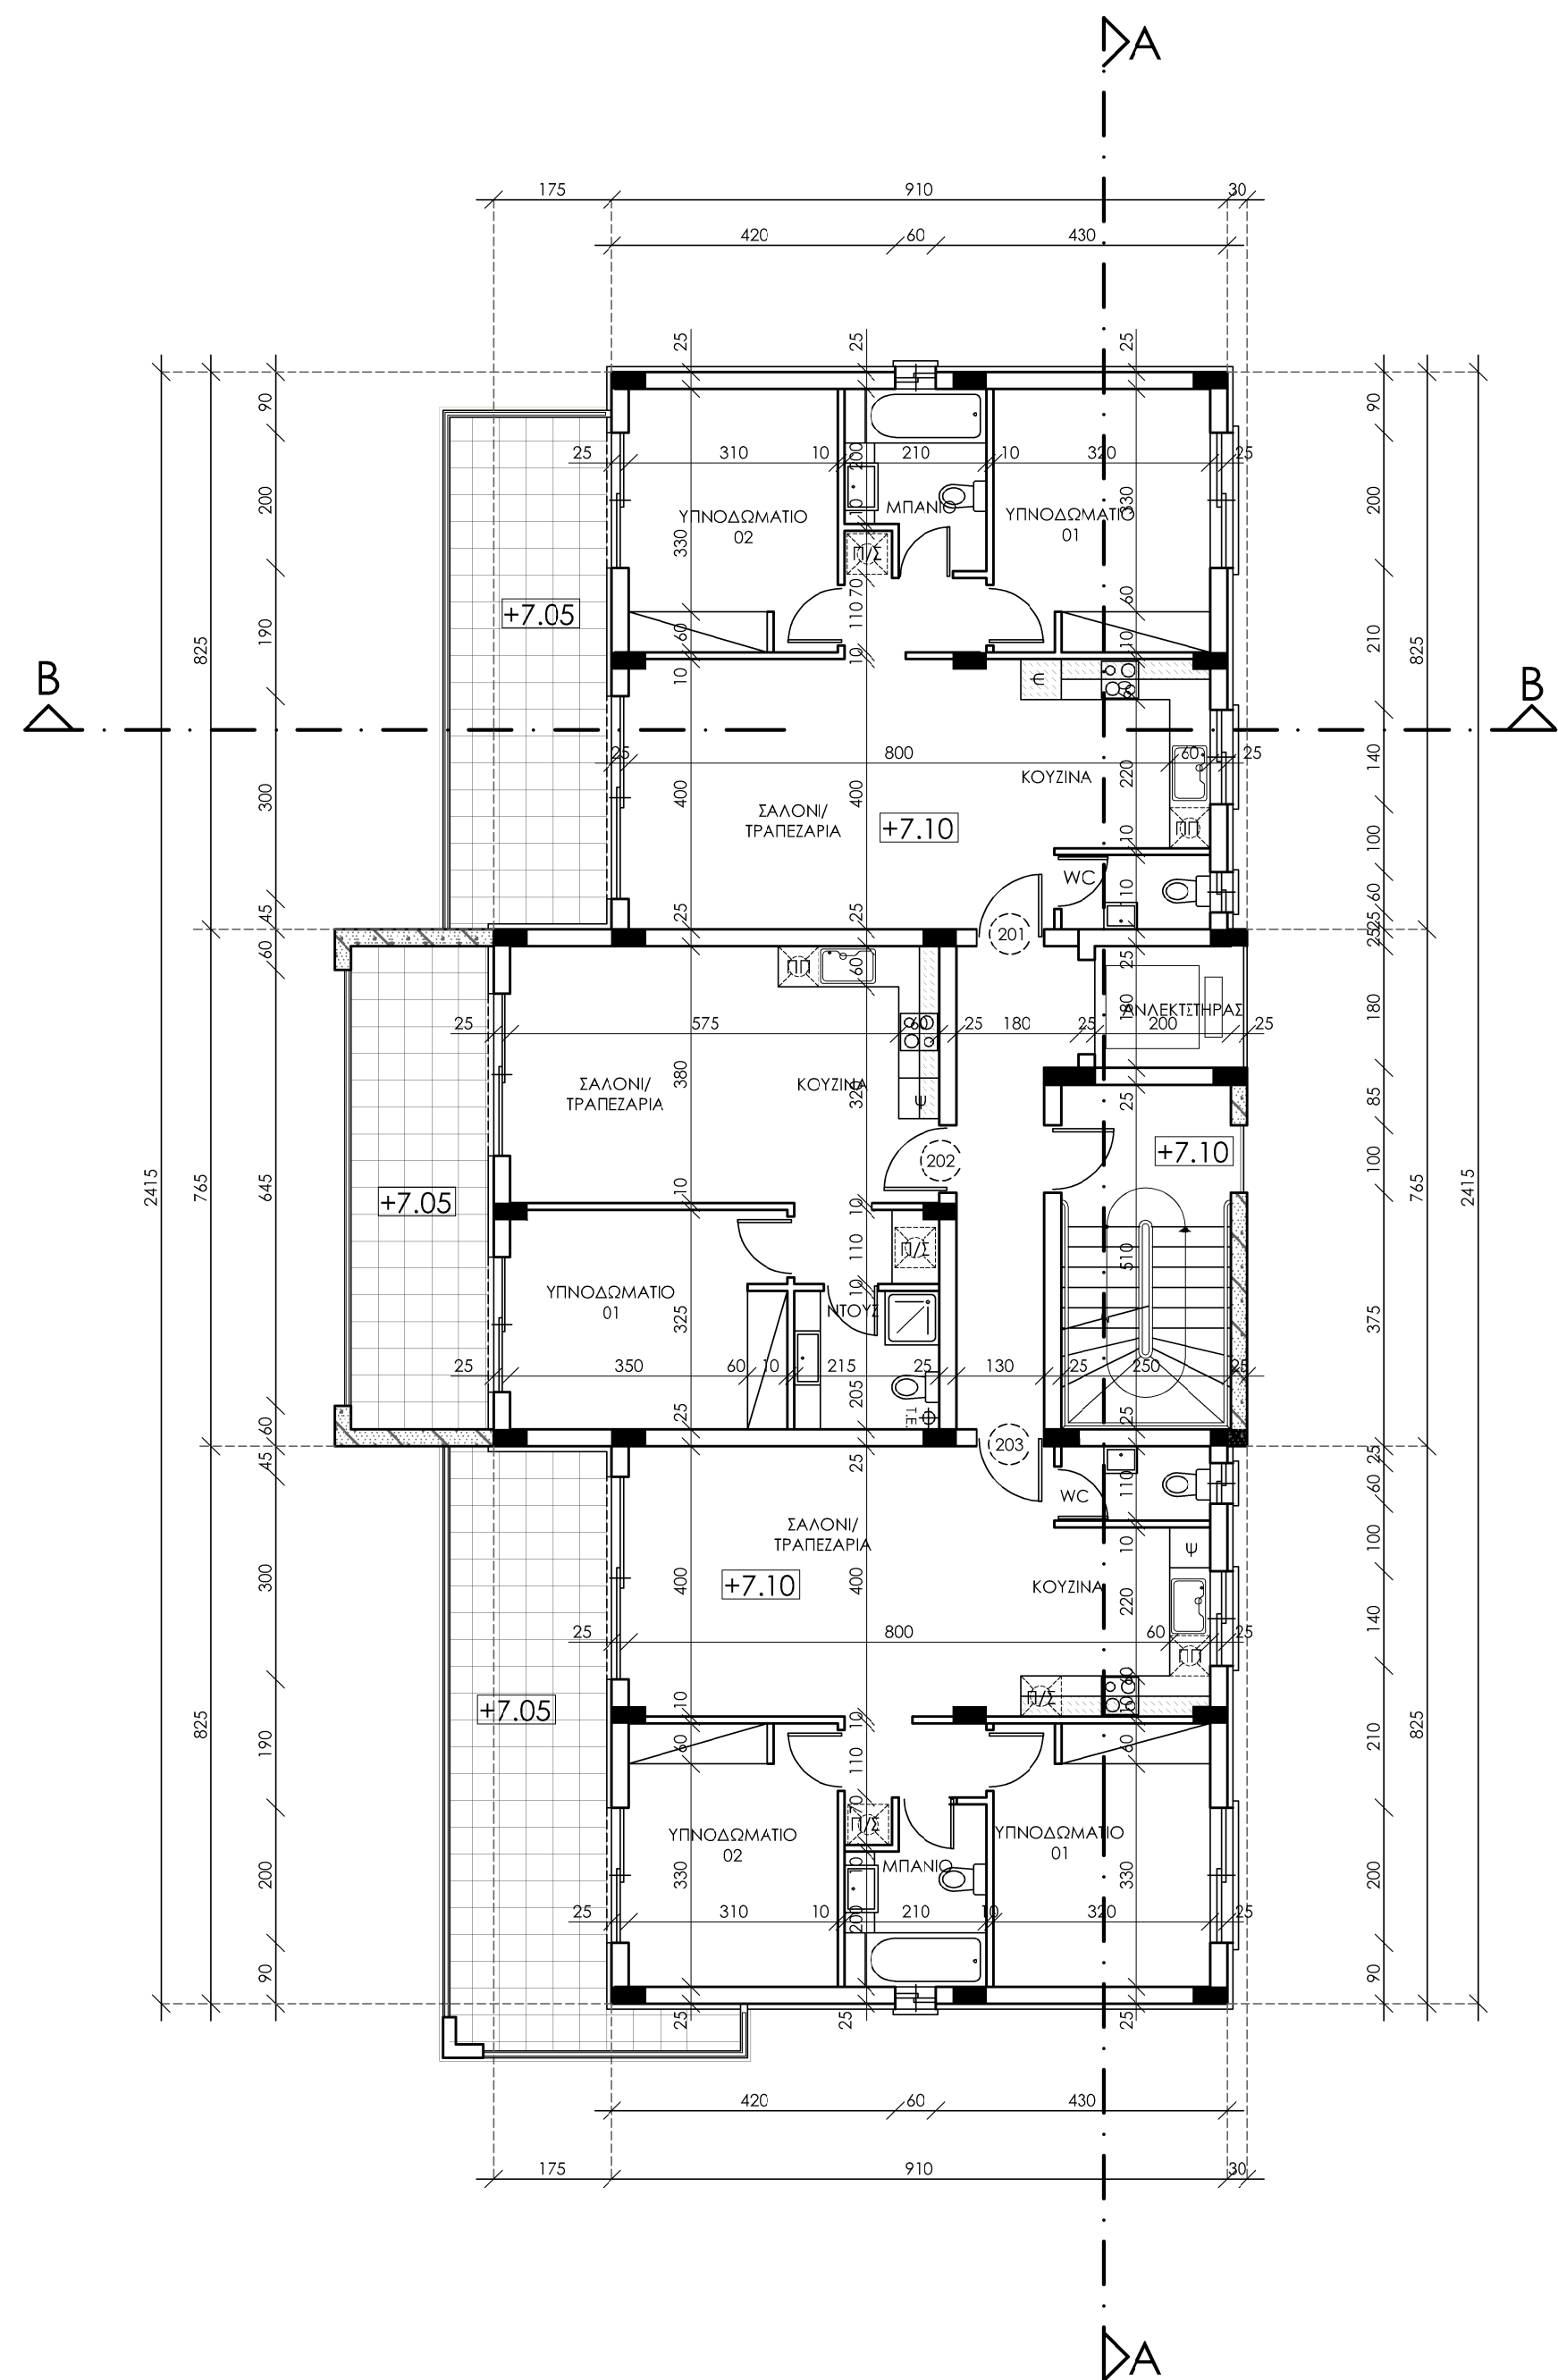

ΚΑΤΟΨΗ ΔΕΥΤΕΡΟΥ ΟΡΟΦΟΥ
BLOCK E

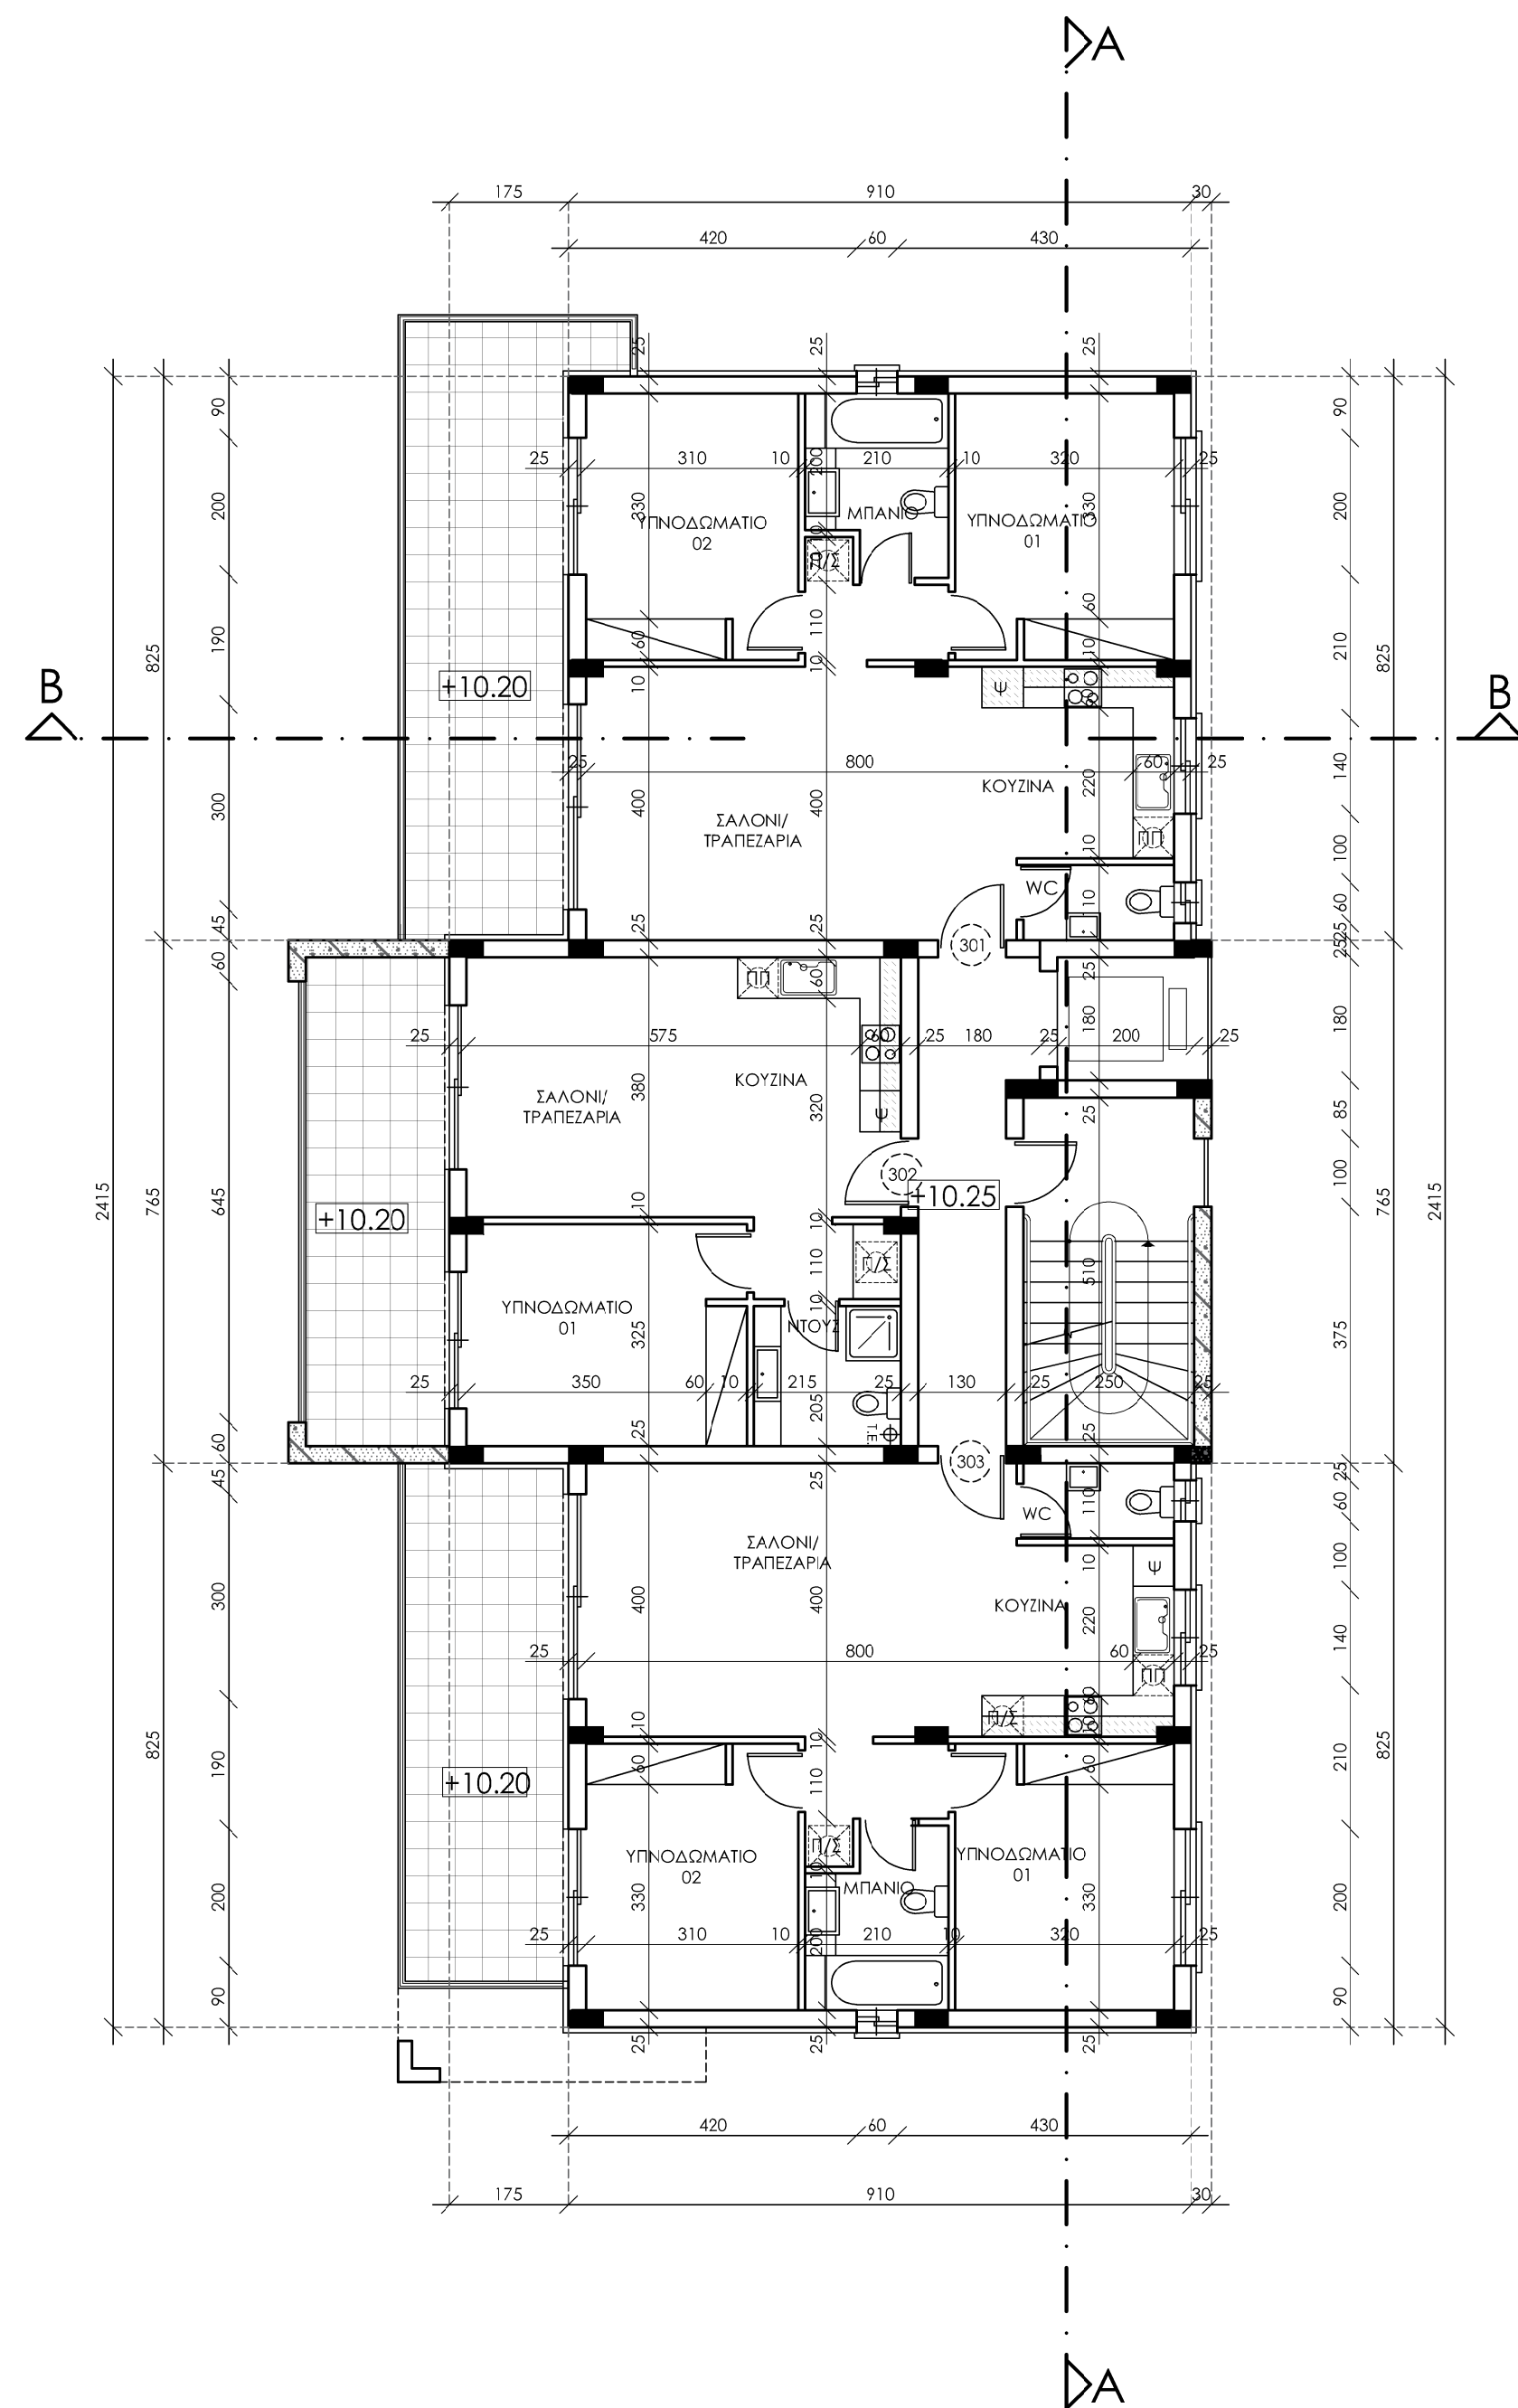

ΚΑΤΟΨΗ ΤΡΙΤΟΥ ΟΡΟΦΟΥ
BLOCK E

ΣΗΜΕΙΩΣΕΙΣ:

- ΙΣΟΥΨΕΙΣ
- ±0.00 ΠΡΟΤΕΙΝΟΜΕΝΟ ΥΨΟΜΕΤΡΟ ΠΟΥ ΑΝΑΦΕΡΕΤΑΙ ΣΤΟ ΤΕΛΕΙΩΜΕΝΟ ΠΛΑΤΩΜΑ
- 00.00ΥΤ ΠΡΟΤΕΙΝΟΜΕΝΟ ΥΨΟΜΕΤΡΟ ΠΟΥ ΑΝΑΦΕΡΕΤΑΙ ΣΤΟ ΠΛΑΤΩ ΜΕΡΟΣ ΤΟΥ ΤΟΙΧΟΥ

- Τ.Ε.⊕ ΤΕΧΝΙΚΟΣ ΕΞΑΕΡΙΣΜΟΣ
- Ψ ΘΕΣΗ ΨΥΓΕΙΟΥ
- Π.Π. ΘΕΣΗ ΠΛΥΝΗΤΡΙΟΥ ΠΛΑΤΩΝ
- Π/Σ ΘΕΣΗ ΠΛΥΝΗΤΡΙΟΥ & ΣΤΕΝΩΤΗΡΙΟΥ

series of drawings / σειρά σχεδίων	date / ημερομηνία	number / αριθμός
ΠΟΛΕΟΔΟΜΙΑ	17/03/2024	01

drawing title / τίτλος σχεδίου

ΚΑΤΟΨΗ ΔΕΥΤΕΡΟΥ & ΤΡΙΤΟΥ ΟΡΟΦΟΥ

job no / αριθμός έργου	scale / κλίμακα	drawing no / αριθμός σχεδίου
A.Φ. 2024/01	1:100 A1	E2
date / ημερομηνία	drawn / σχεδίασθηκε	checked / ελέγχθηκε
03/2024	X.T.	A.T.

job title / τίτλος έργου

MAMAS EAGLE GARDENS by
EVAMEK DEVELOPMENT LTD

BLOCK E



Tzionis Architects
+ Associates

79, Nikou Pattichi, 3070 Limassol
T:0035725336855, 0035725818018
F:0035725387083
E:antonis.tzionis@cytanet.com.cy
FB:tzionisarchitects