



ΣΗΜΕΙΩΣΕΙΣ:

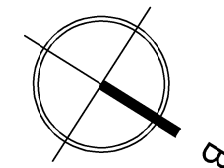


±0.00 ΠΡΟΤΕΙΝΟΜΕΝΟ ΥΨΟΜΕΤΡΟ ΠΟΥ ΑΝΑΦΕΡΕΤΑΙ ΣΤΟ ΤΕΛΕΙΩΜΕΝΟ ΠΑΤΩΜΑ

Τ.Ε. ⊕ ΤΕΧΝΙΚΟΣ ΕΞΑΕΡΙΣΜΟΣ
Ψ ΘΕΣΗ ΨΥΓΕΙΟΥ
Π.Π. ΘΕΣΗ ΠΛΥΝΗΤΗΡΙΟΥ ΠΙΑΤΩΝ
Π/Σ ΘΕΣΗ ΠΛΥΝΗΤΗΡΙΟΥ & ΣΤΕΝΟΤΗΡΙΟΥ

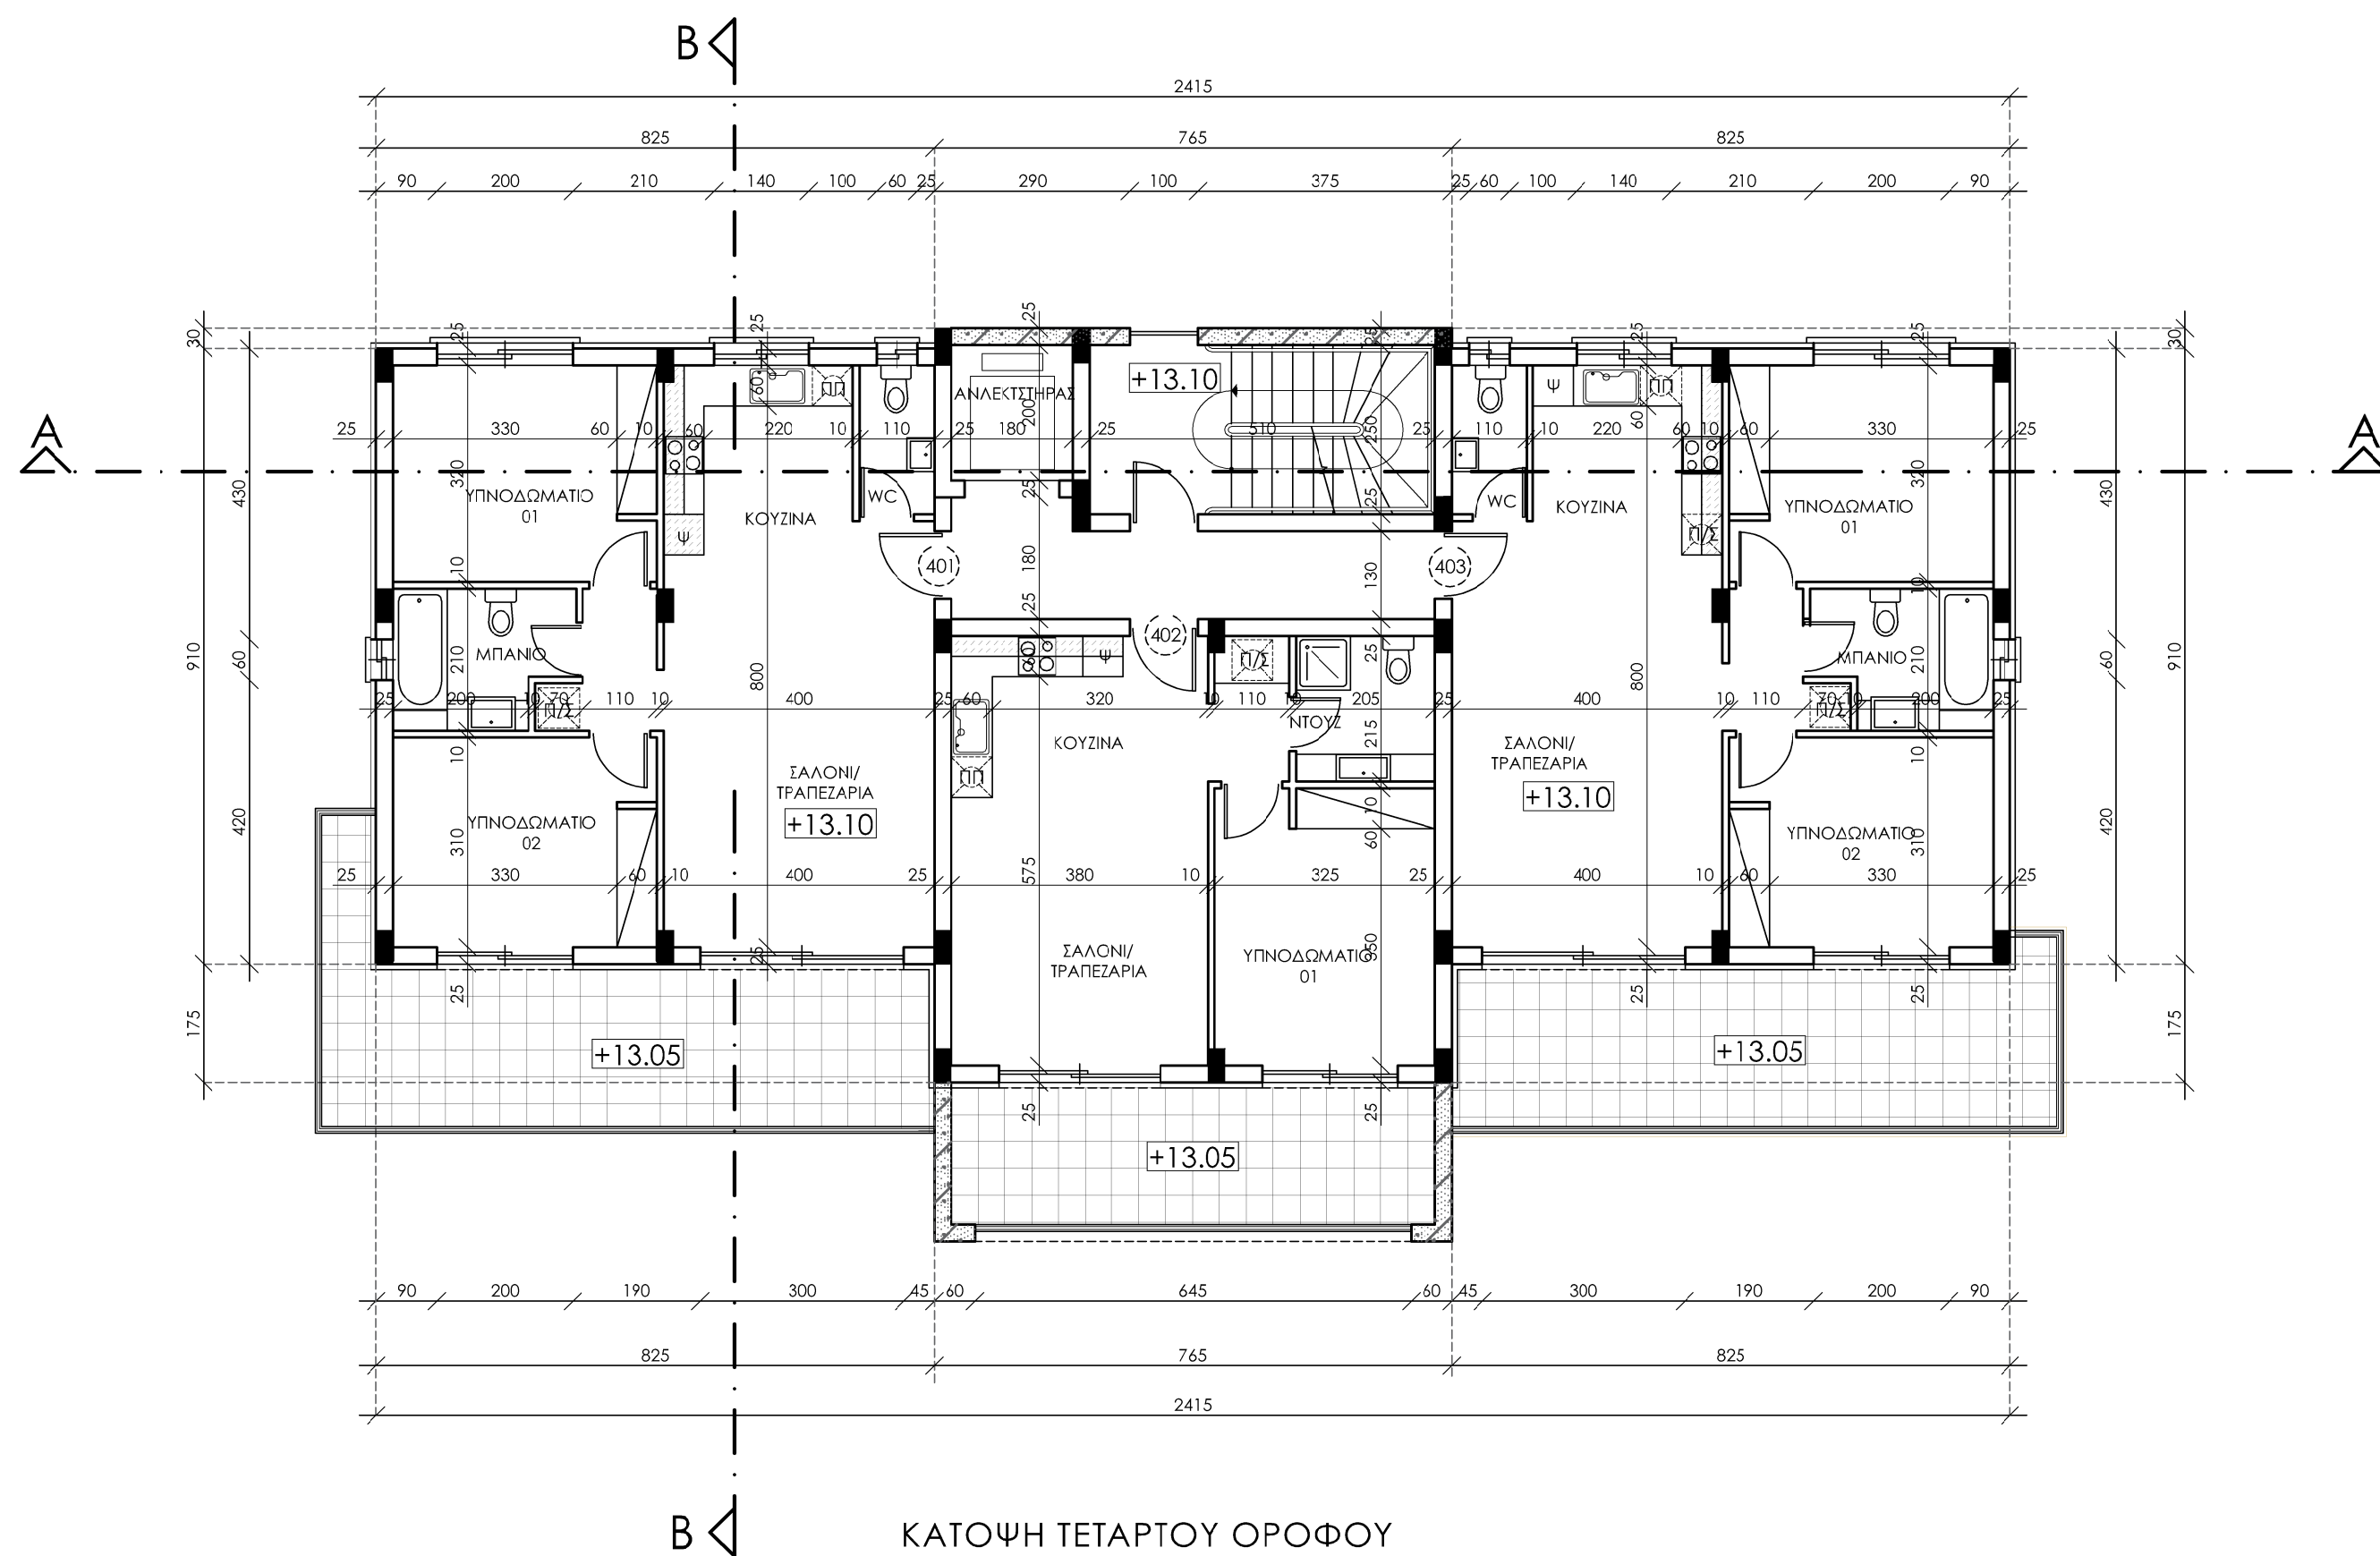

ΚΑΤΩΦΗ ΤΕΤΑΡΤΟΥ ΟΡΟΦΟΥ
BLOCK C

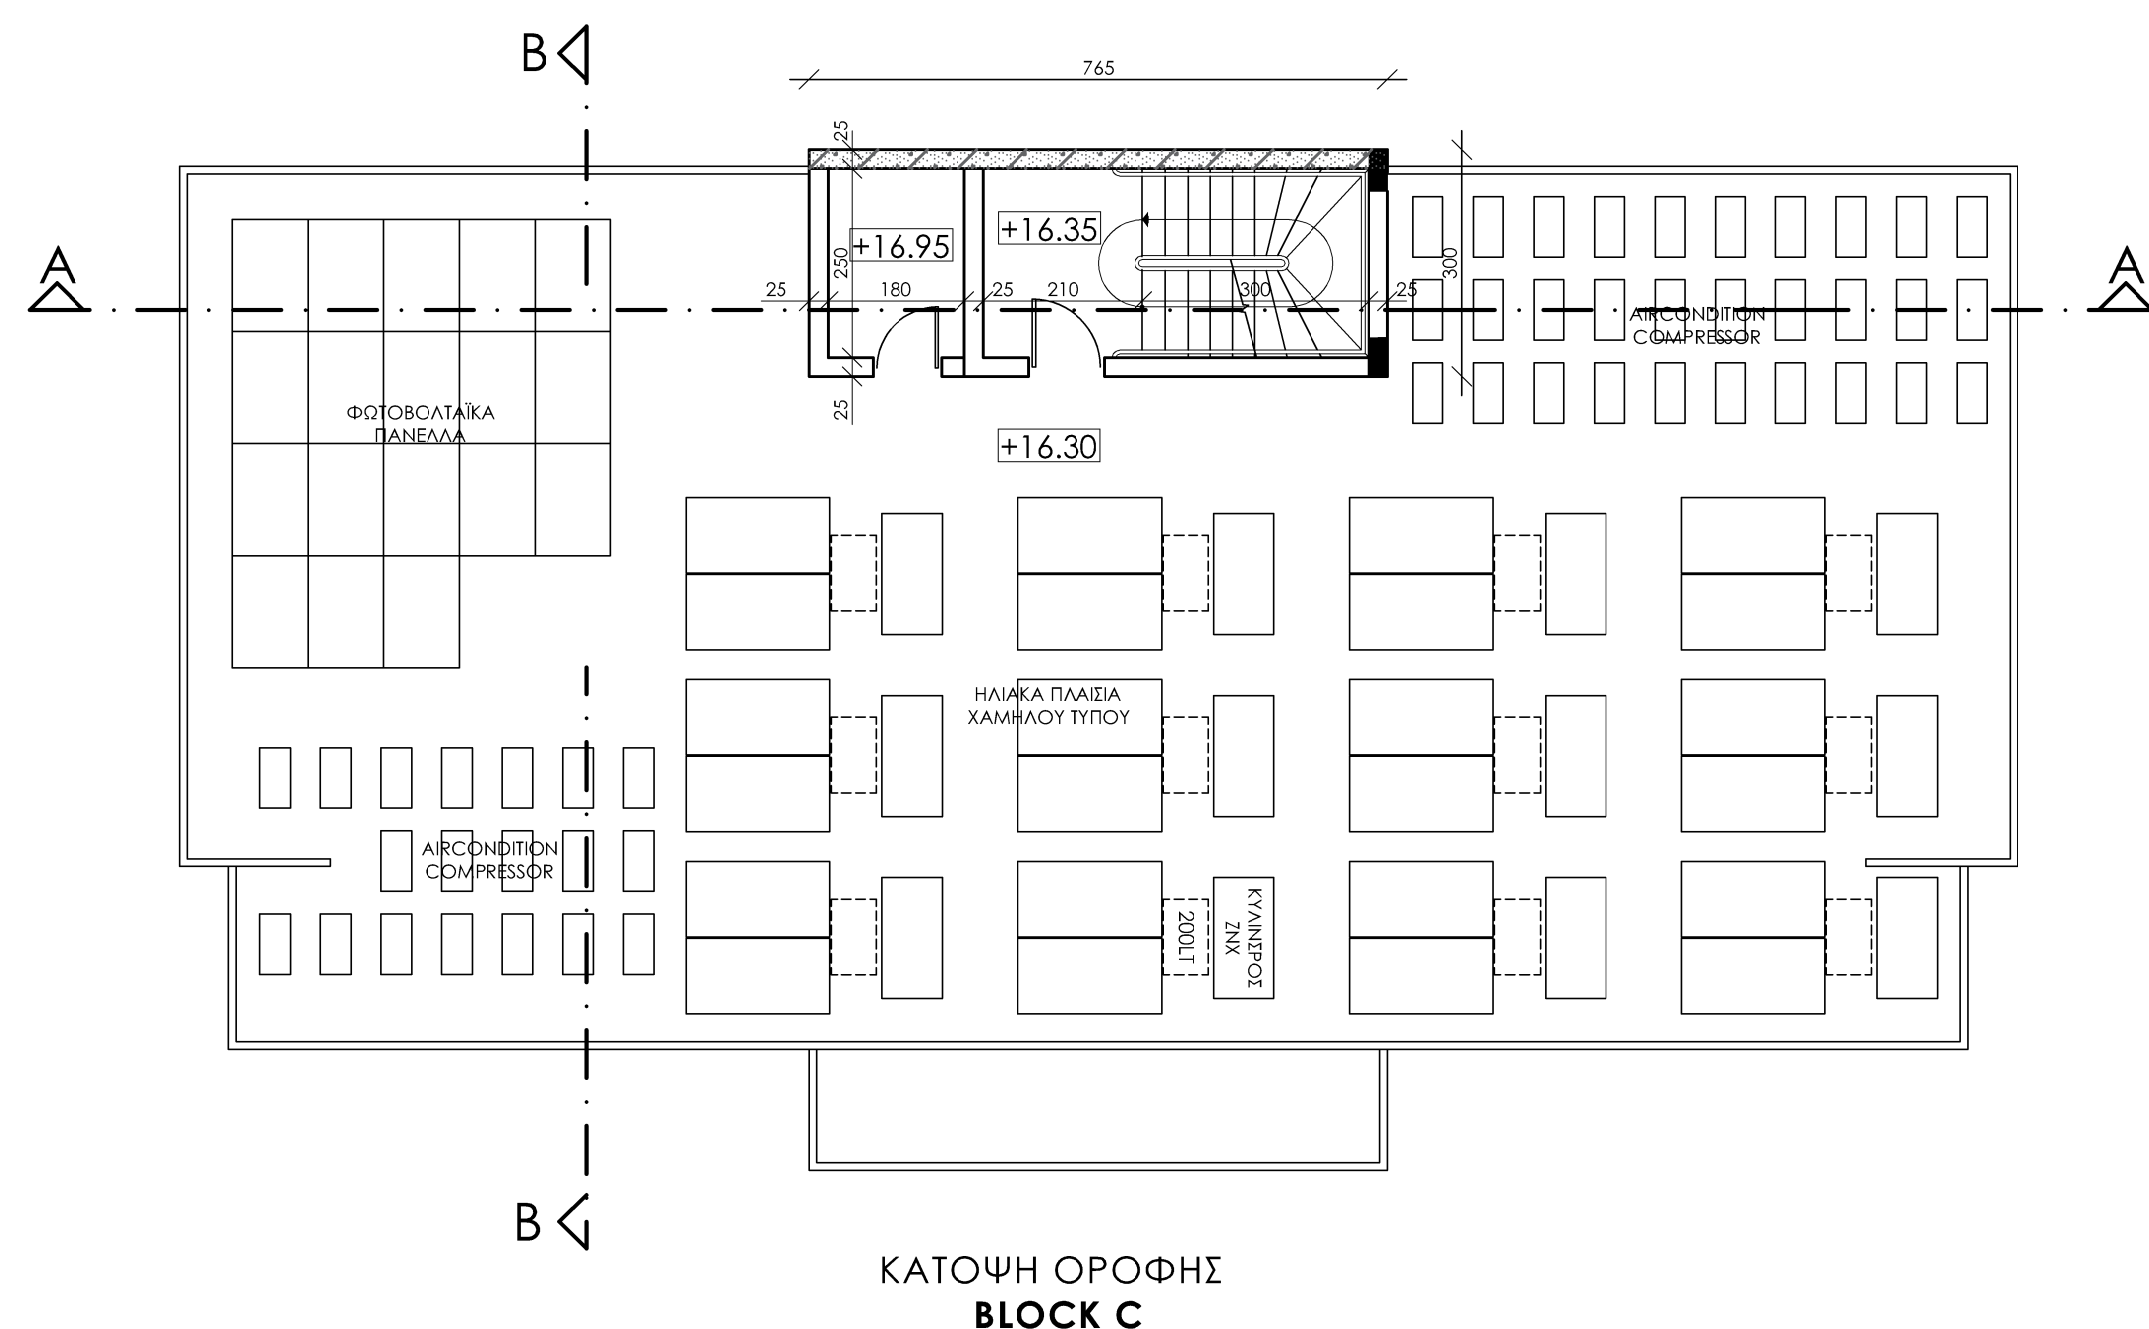

ΚΑΤΩΦΗ ΟΡΟΦΗΣ
BLOCK C



ΚΑΤΩΦΗ ΟΡΟΦΗΣ ΚΛΙΜΑΚΟΣΤΑΣΙΟΥ
BLOCK C

series of drawings / σειρά σχεδίων
ΠΟΛΕΟΔΟΜΙΑ & ΔΙΑΒΟΥΛΕΥΣΕΙΣ ΜΕ ΔΗΜΟΤΙΑ ΕΡΓΑ, ΤΙΜΗΜΑ ΕΡΓΑΣΙΑΣ & ΑΜΚ

date / ημερομηνία
22/10/2024

number / αριθμός
01

job title / τίτλος έργου

MAMAS EAGLE GARDENS
by
EVAMEK DEVELOPMENT LTD
BLOCK C

scale / κλίμακα
1:100

drawing title / τίτλος σχεδίου
ΚΑΤΩΦΗ ΤΕΤΑΡΤΟΥ ΟΡΟΦΟΥ,
ΟΡΟΦΗΣ & ΟΡΟΦΗΣ ΚΛΙΜ/ΣΙΟΥ

date / ημερομηνία
3/2024

drawn / σχεδιάστηκε
X.T.

job no / αριθμός έργου
Α.Φ. 2024/01

drawing no / αριθμός σχεδίου
C3

checked / ελέγχθηκε
A.T.



Tzionis Architects
+ Associates

79, Nikou Pattichi, 3070 Limassol
T:0035725336855, 0035725818018
F:0035725387083
E:antonis.tzionis@tzionisarchitects.com.cy
FB: @tzionisarchitects