




About Architecture

113 eleftherias str . 3042 . limassol  
tel. 25 361199, 99 460217  
fax. 25 368899  
e-mail: stelios351@gmail.com

stelios agathokleous  
&  
associates

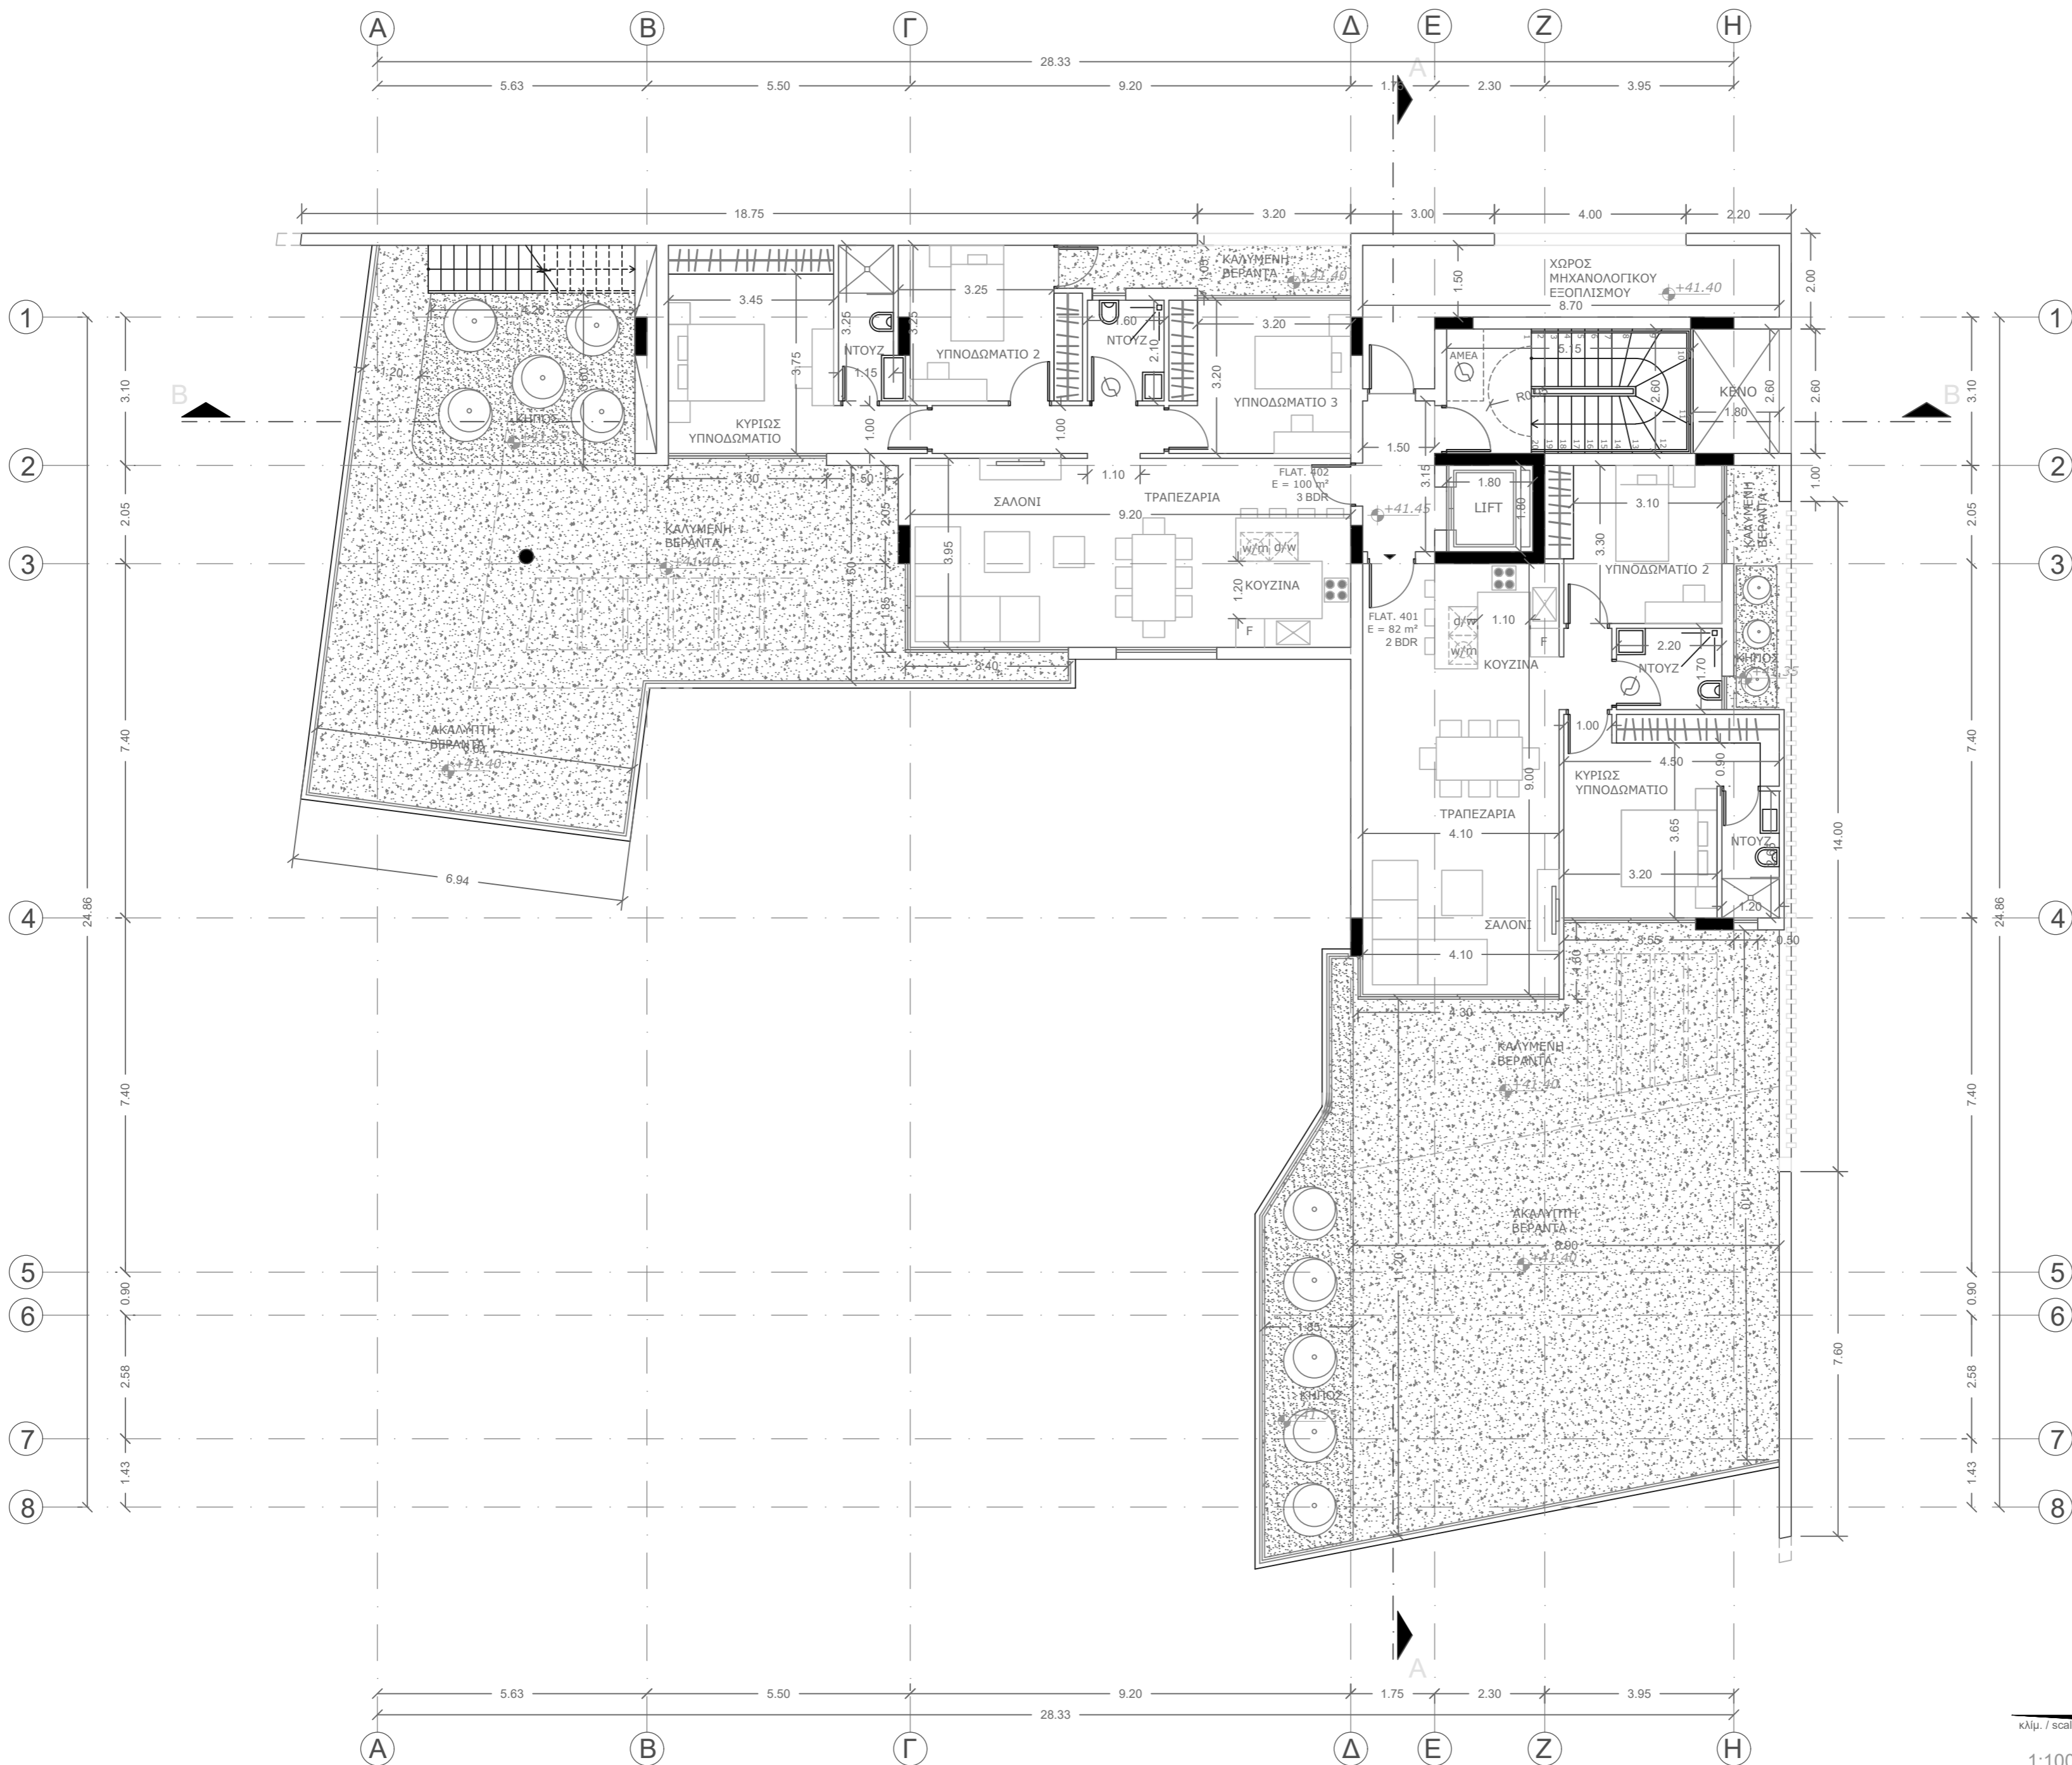

+00.00 προτεινόμενο υψόμετρο  
-00.00 υψιστάμενο υψόμετρο

κλίμα. / scale :	έργο / project :	αρ. σχ. / no :
1:100	KRELONI LTD THE PLACE . PLOT 348	06
ημερ. / date :	τίτλος / title :	
09/2023	ΚΑΤΟΨΗ 4ου ΟΡΟΦΟΥ	

ΚΑΤΟΨΗ 4ου ΟΡΟΦΟΥ