




About Architecture

113 eleftherias str. 3042, limassol  
tel. 25 361199, 99 460217  
fax. 25 368899  
e-mail: stelios351@gmail.com

stelios agathokleous  
&  
associates

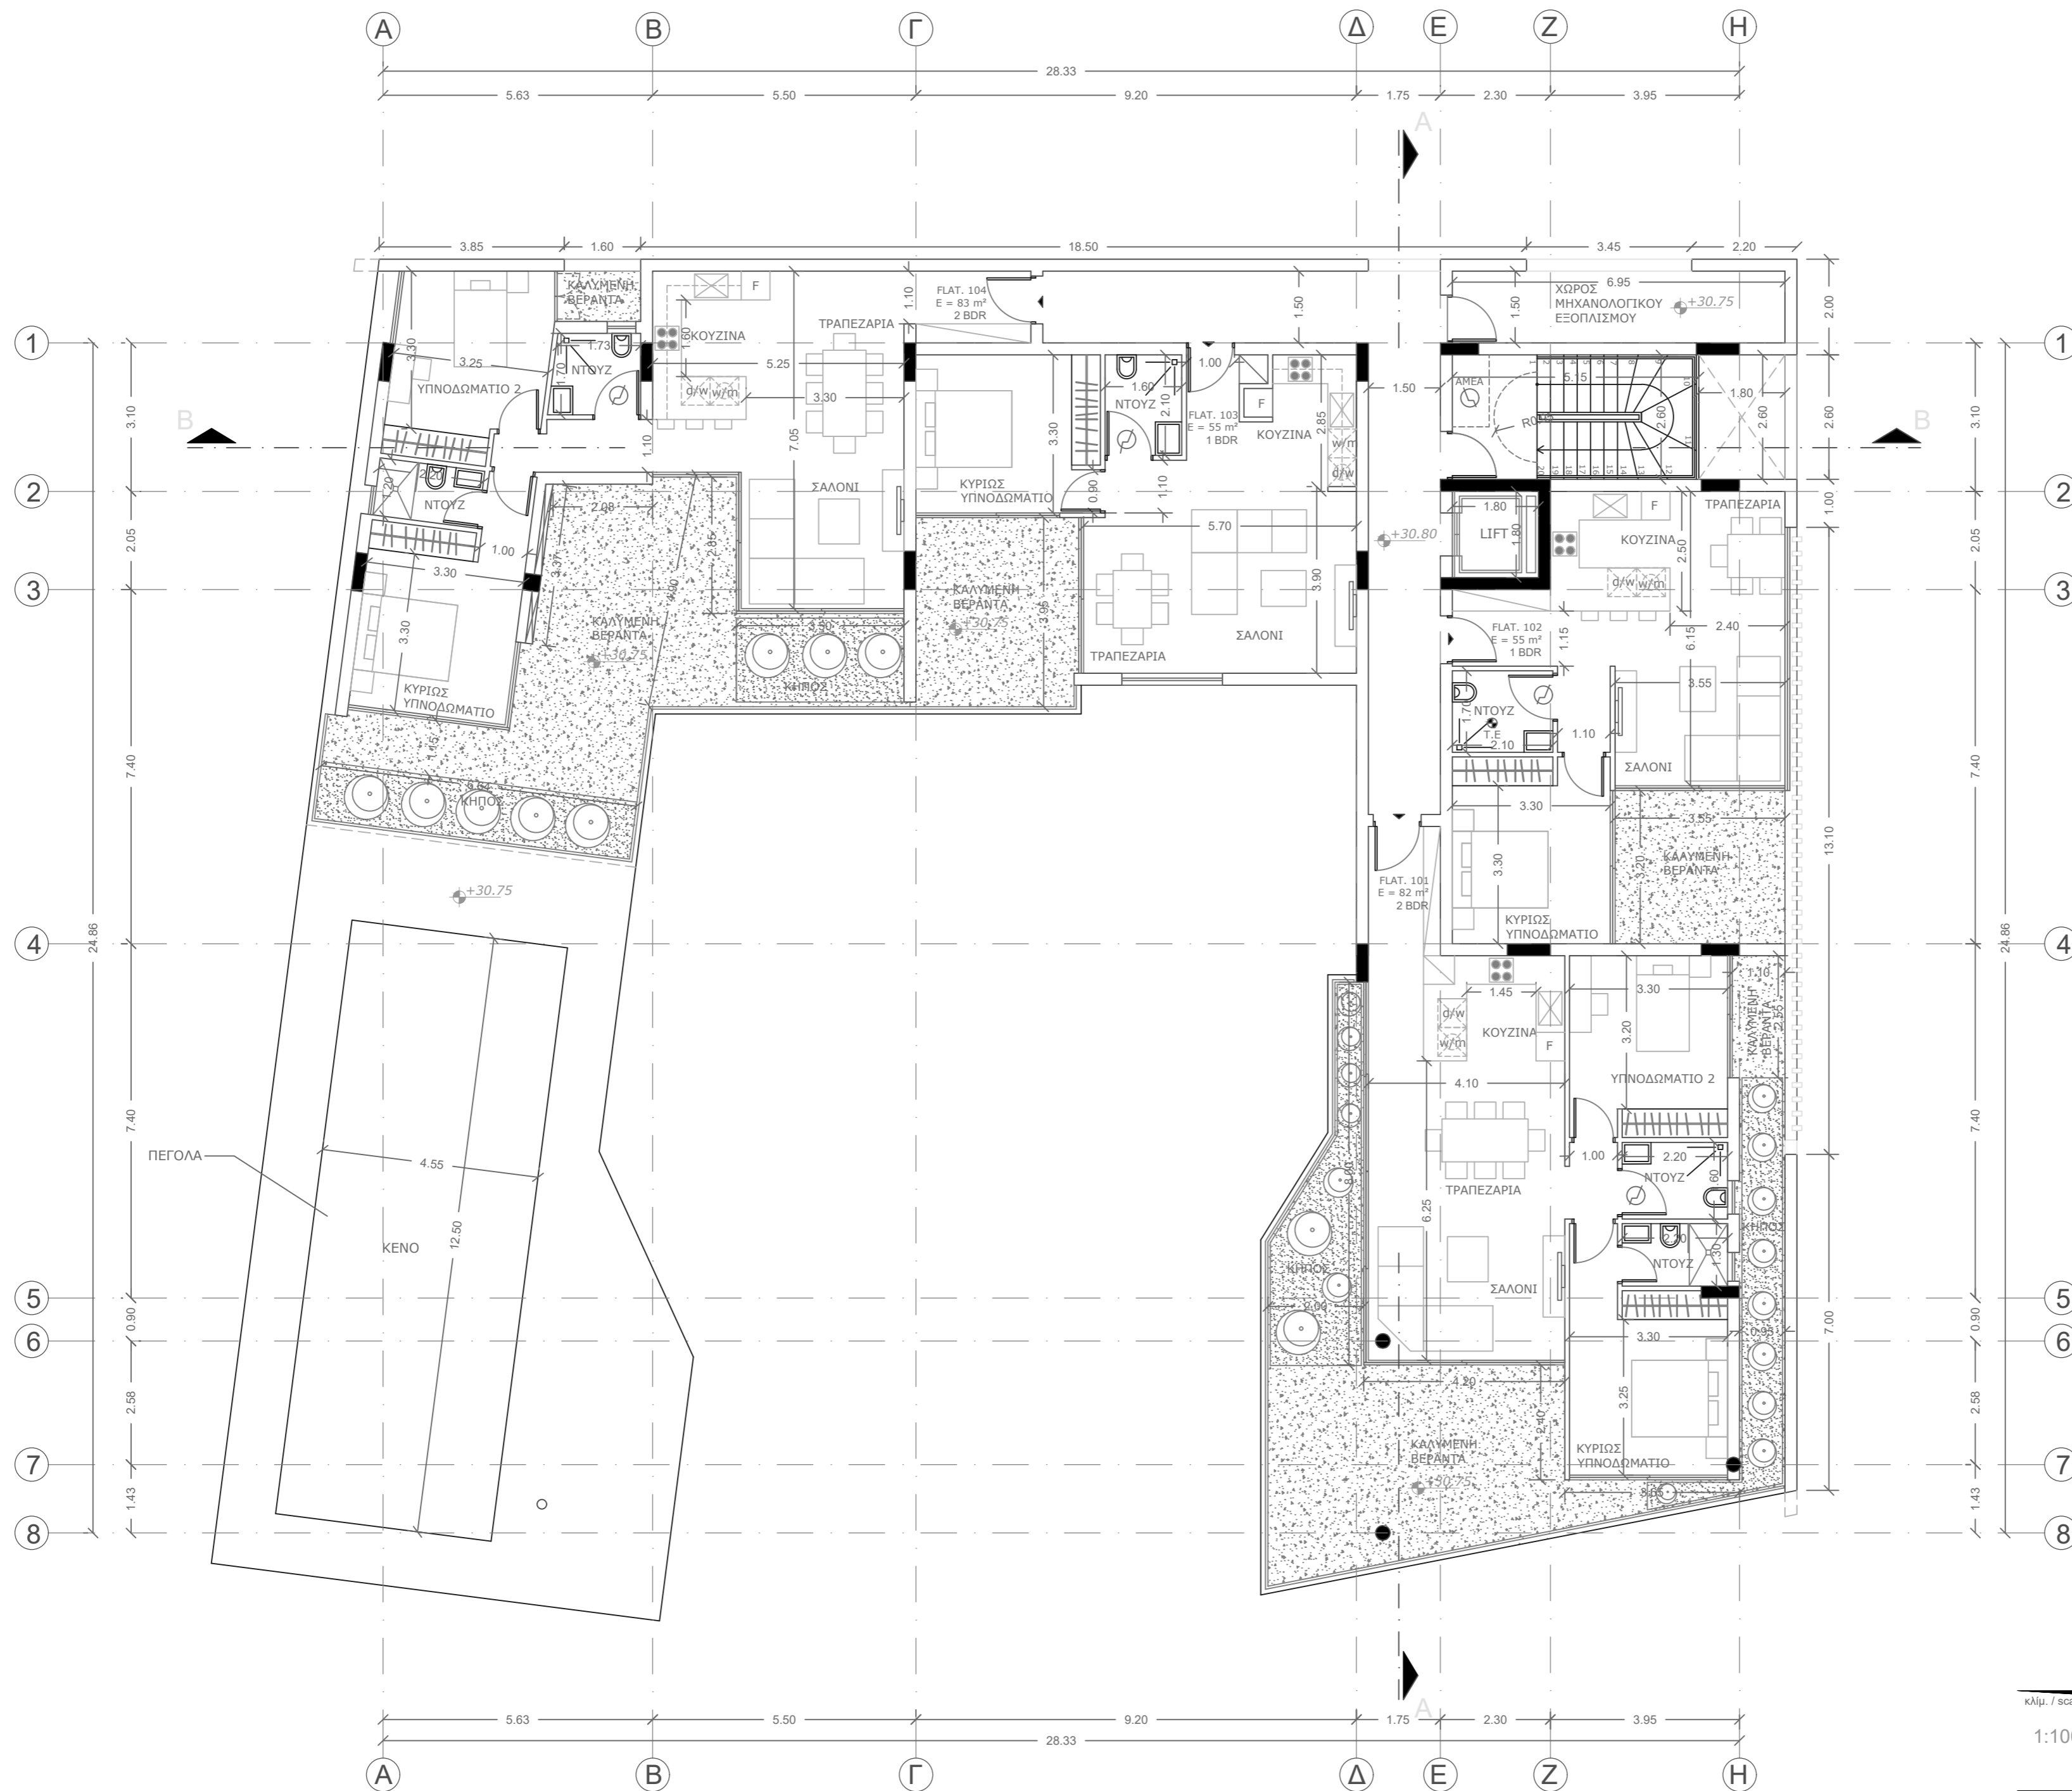

+00.00 προτεινόμενο υψόμετρο  
-00.00 υφιστάμενο υψόμετρο

ΚΑΤΟΨΗ 1ου ΟΡΟΦΟΥ

κλίμ. / scale:	έργο / project:
1:100	KRELONI LTD THE PLACE . PLOT 348
ημερ. / date:	τίτλος / title:
09/2023	ΚΑΤΟΨΗ 1ου ΟΡΟΦΟΥ
	αρ. σχ. / no.:
	03