




About Architecture

113 eleftherias str. 3042, Limassol
tel. 25 361199, 99 460217
fax. 25 368899
e-mail: stelios351@gmail.com

stelios agathokleous
&
associates

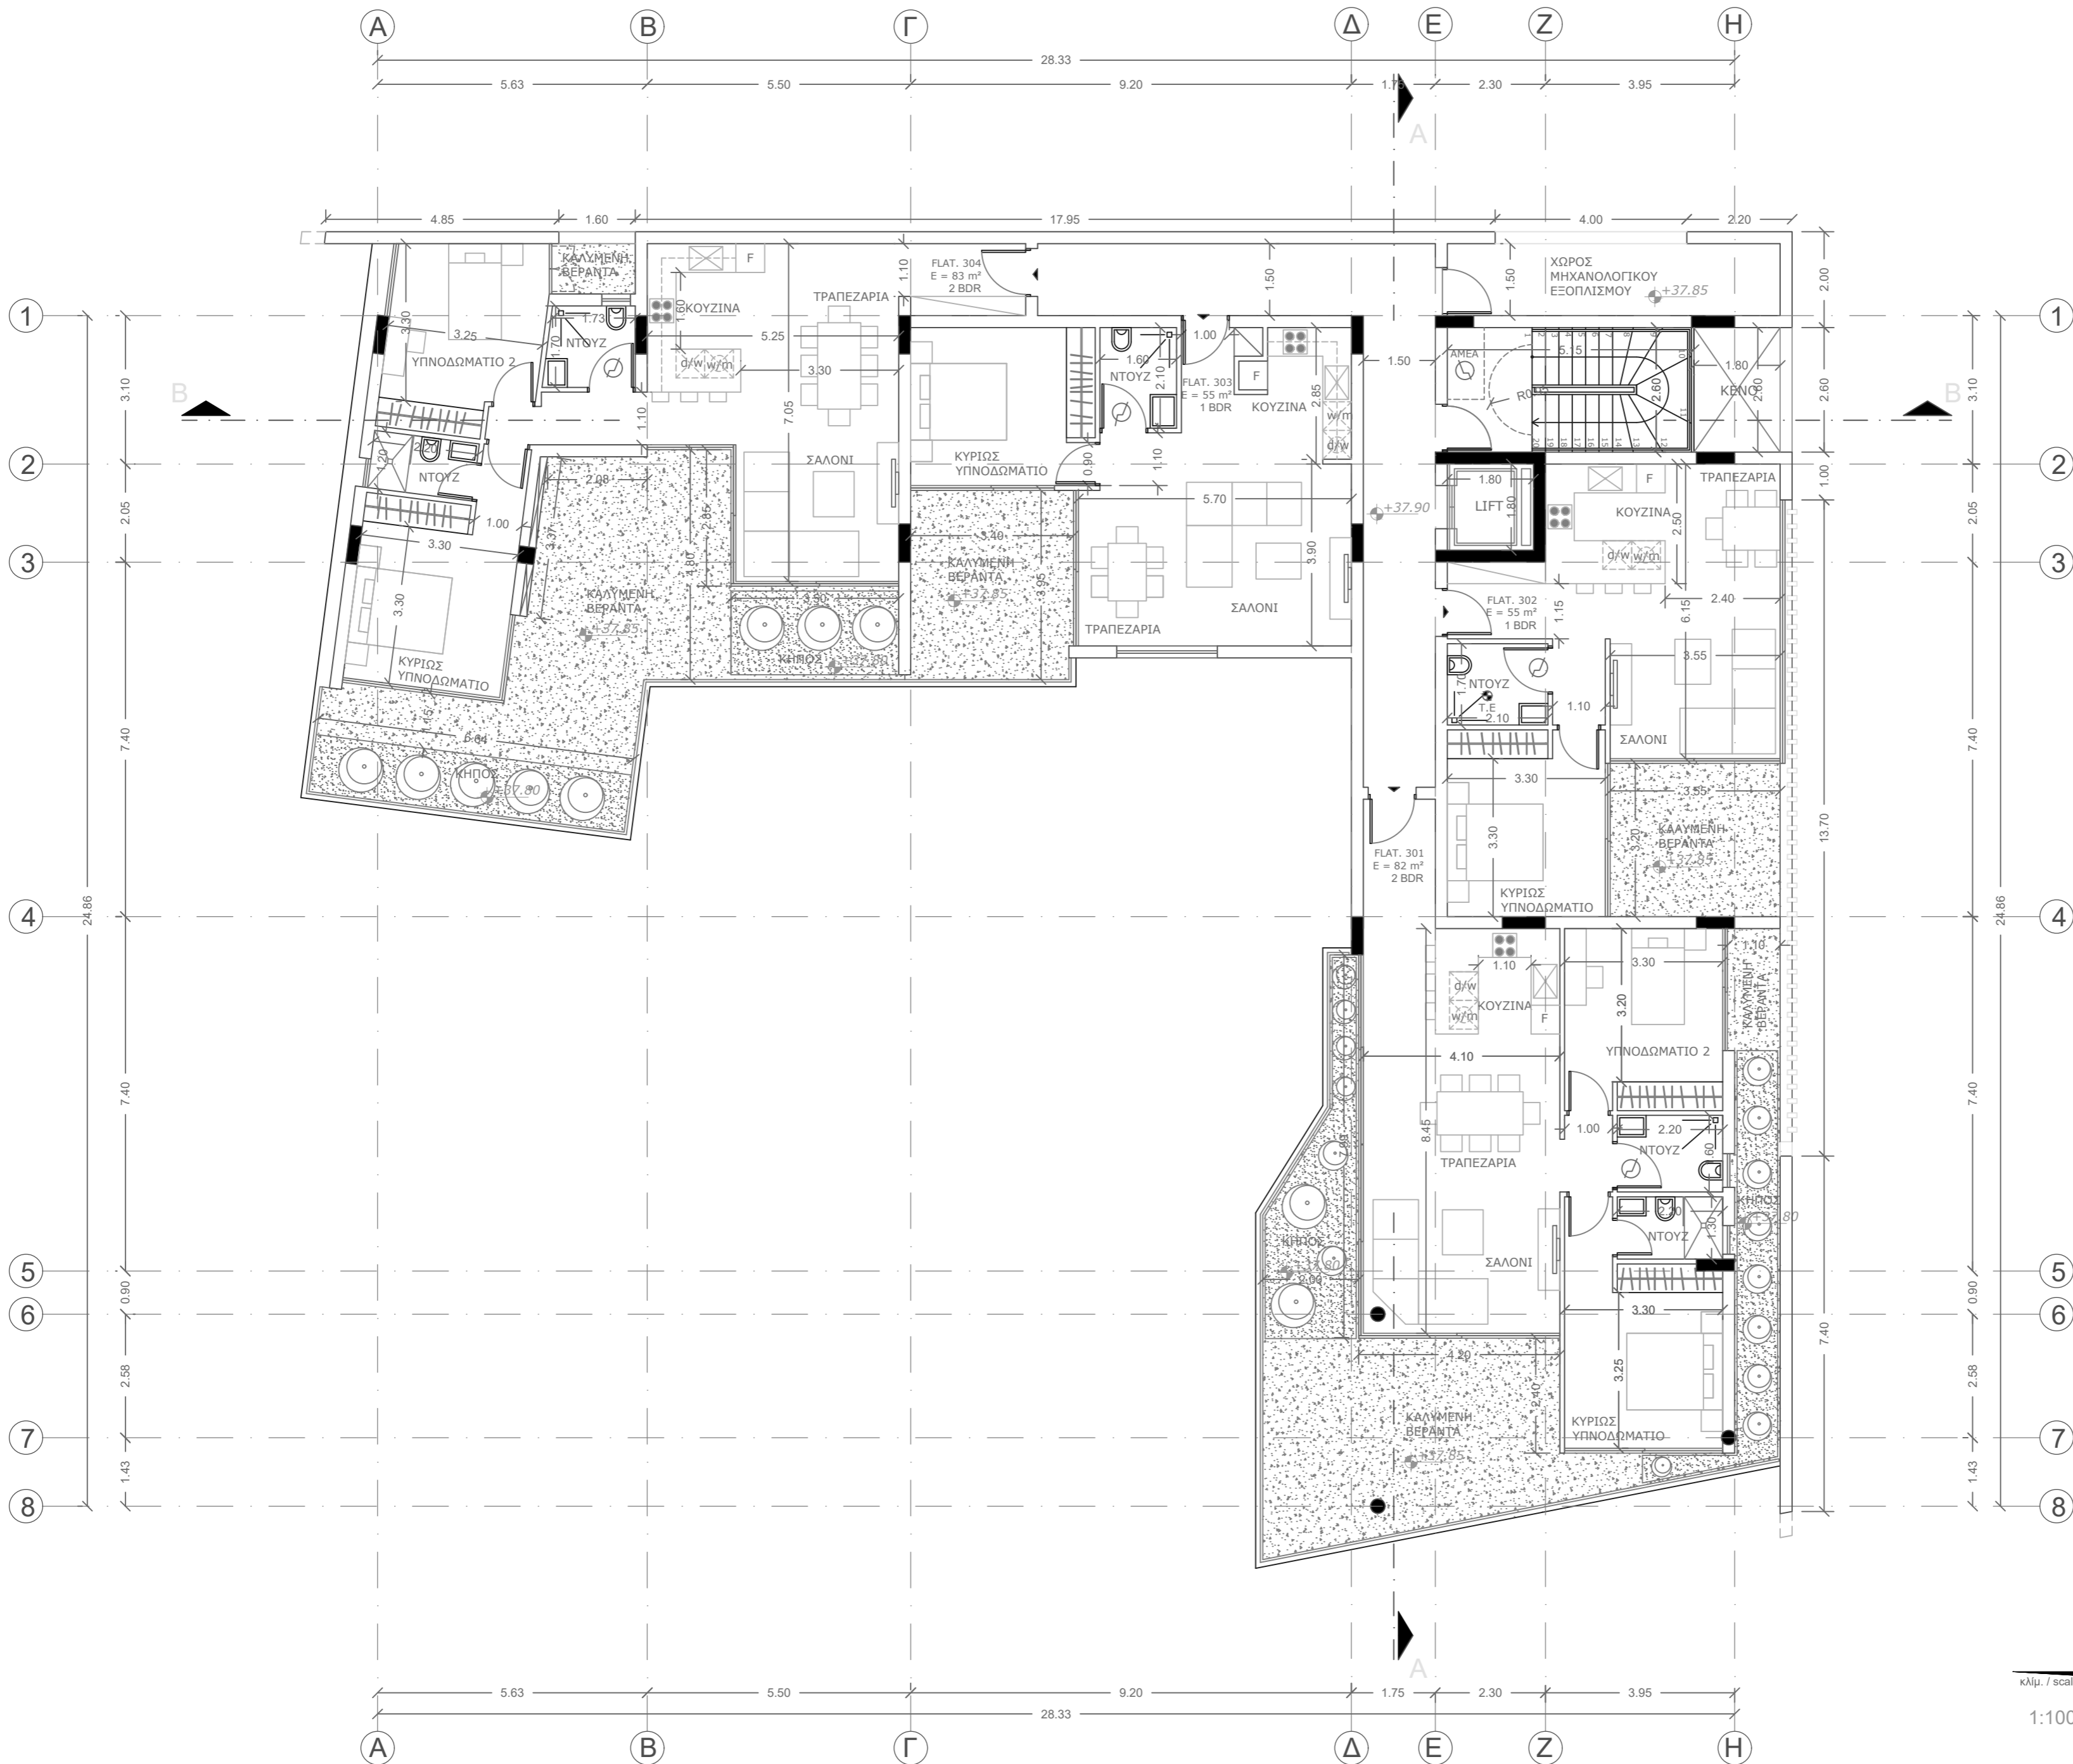

+00.00 προτεινόμενο υψόμετρο
-00.00 υψιστάμενο υψόμετρο

ΚΑΤΟΨΗ 3ου ΟΡΟΦΟΥ

κλίμ. / scale :	έργο / project :
1:100	KRELONI LTD THE PLACE . PLOT 348
ημερ. / date :	τίτλος / title :
09/2023	ΚΑΤΟΨΗ 3ου ΟΡΟΦΟΥ
	αρ. σχ. / no. :
	05