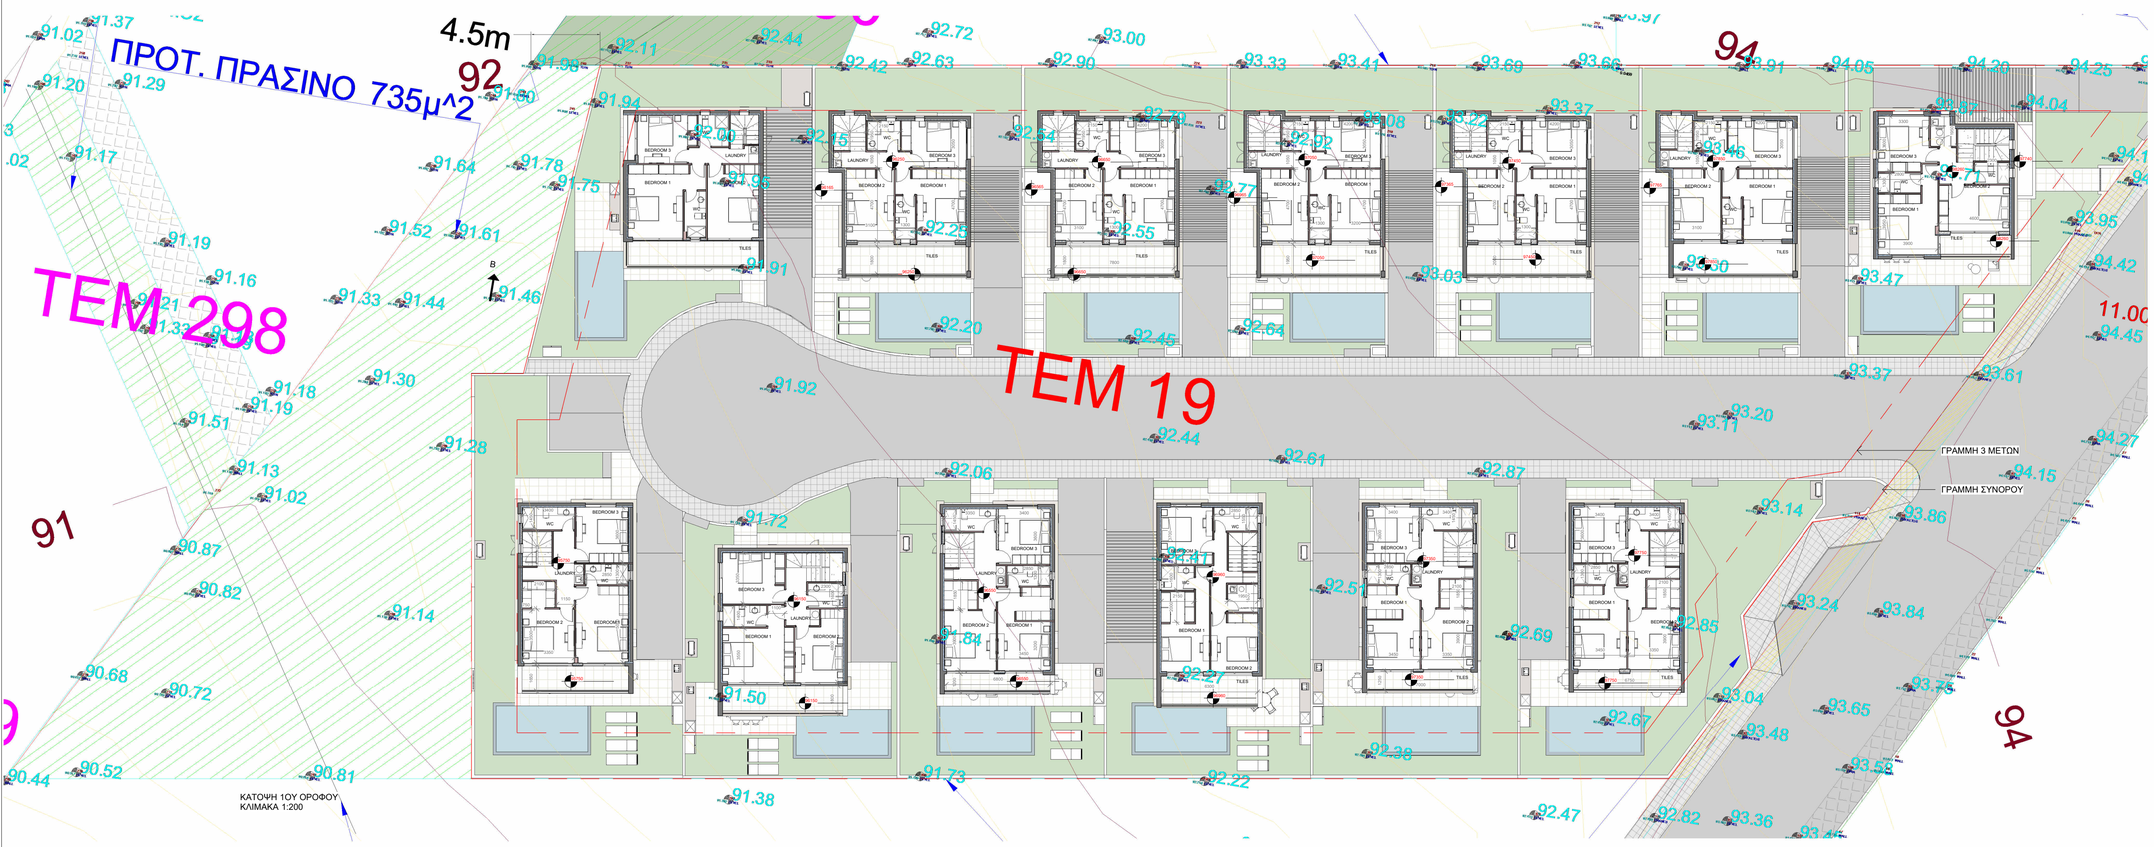


RMA DESIGN STUDIO

ΠΡΟΤ. ΥΨΟΜΕΤΡΟ
ΥΦ. ΥΨΟΜΕΤΡΟ

Λεμονάρης Νεόφυτος
Αρχιτέκτονας
Α 153325

| No. | Description | Date |
|---|---|---|

F&F CYPER-LAND PROPERTY DEVELOPERS LIMITED

LA DOLCE RESIDENSES

A02

ΚΑΤΟΨΕΙΣ

| | |
|---|---|
| Sheet size | A1 |
| Date | 08/25 |
| Drawn by | NL CK |
| Checked by | RM NL |
| Scale | 1 : 200 |

13/03/2026 4:16:13 pm