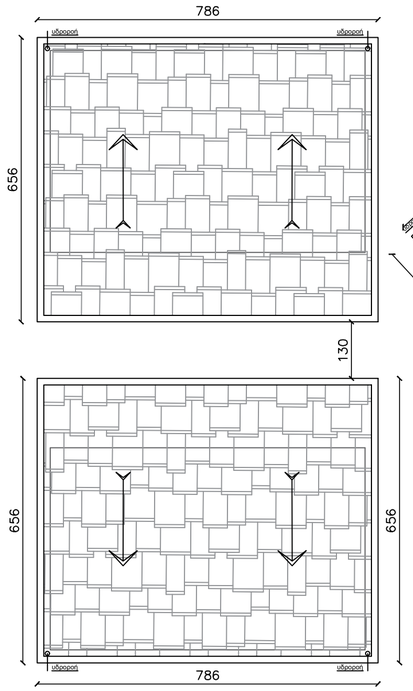

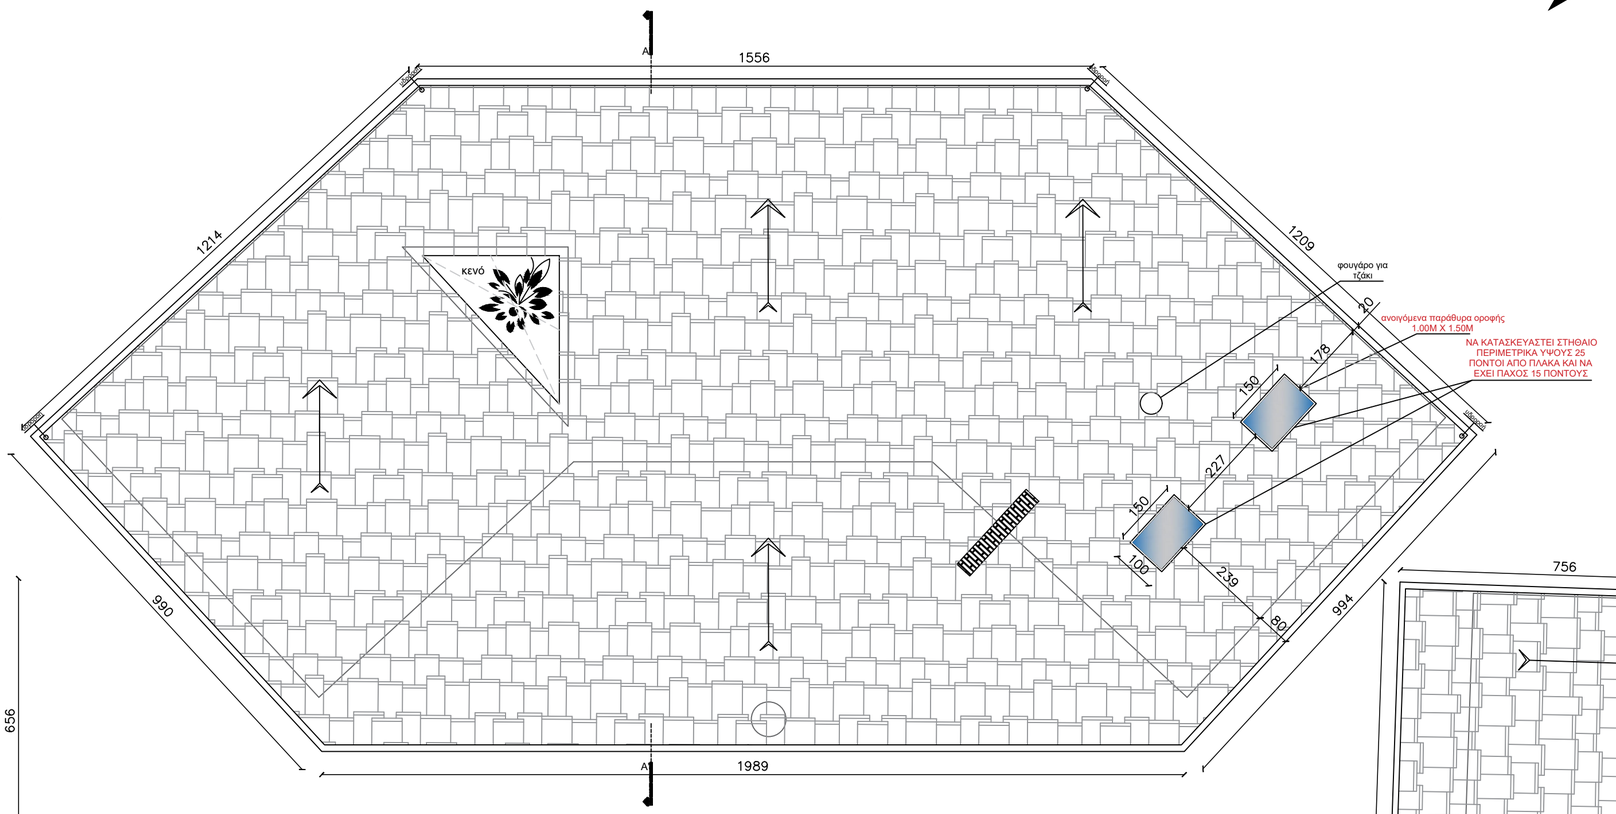

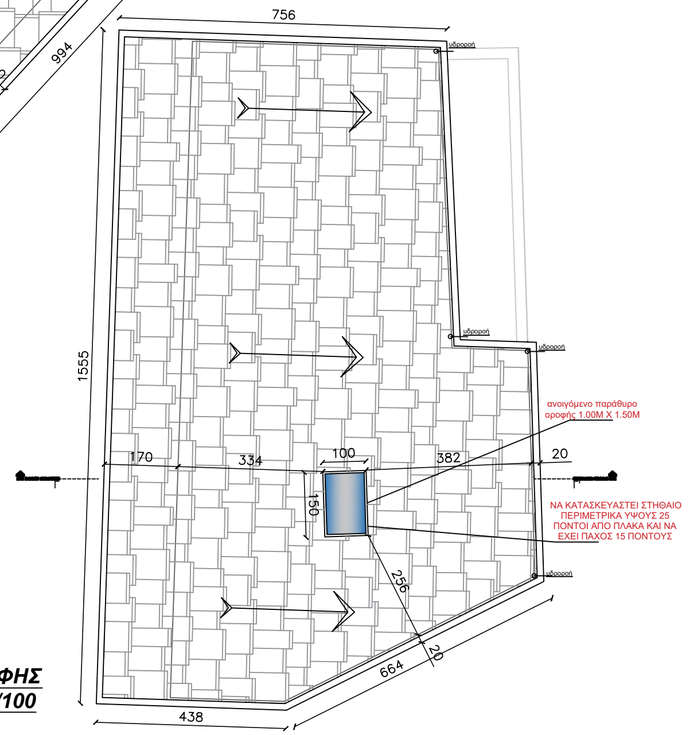

ΚΑΤΟΨΗ ΟΡΟΦΗΣ
BARBECUE 1/100

ΚΑΤΟΨΕΙΣ - ΟΡΟΦΕΣ
ΚΛΙΜΑΚΑ 1/100