




ΣΗΜΕΙΩΣΕΙΣ:

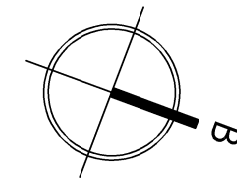


- ↑ υφιστάμενο υψόμετρο
□ προτεινόμενο υψόμετρο που αναφέρεται στο τελειωμένο πάτωμα
Φ.Τ.Ε τεχνητός εξερισμός
Π/Σ πλυντήριο - στεγνωτήριο

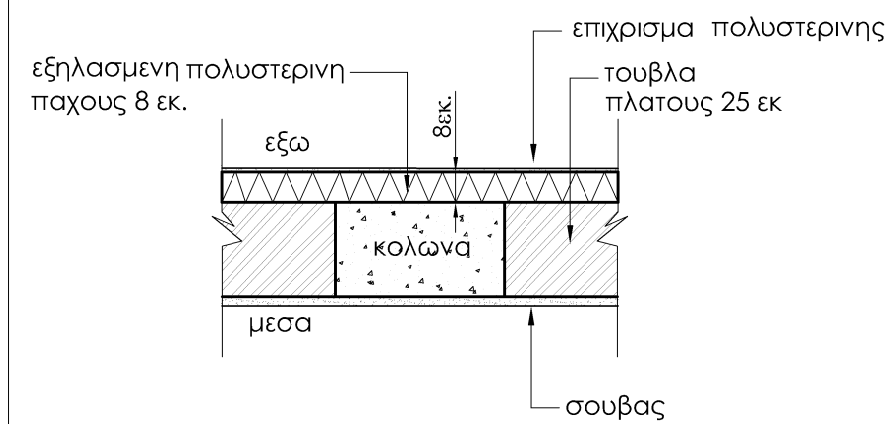

Λεπτομερεια εξωτερικής τοιχοποιίας 25 εκ.
σε οριζόντια τομή κλ. 1:20

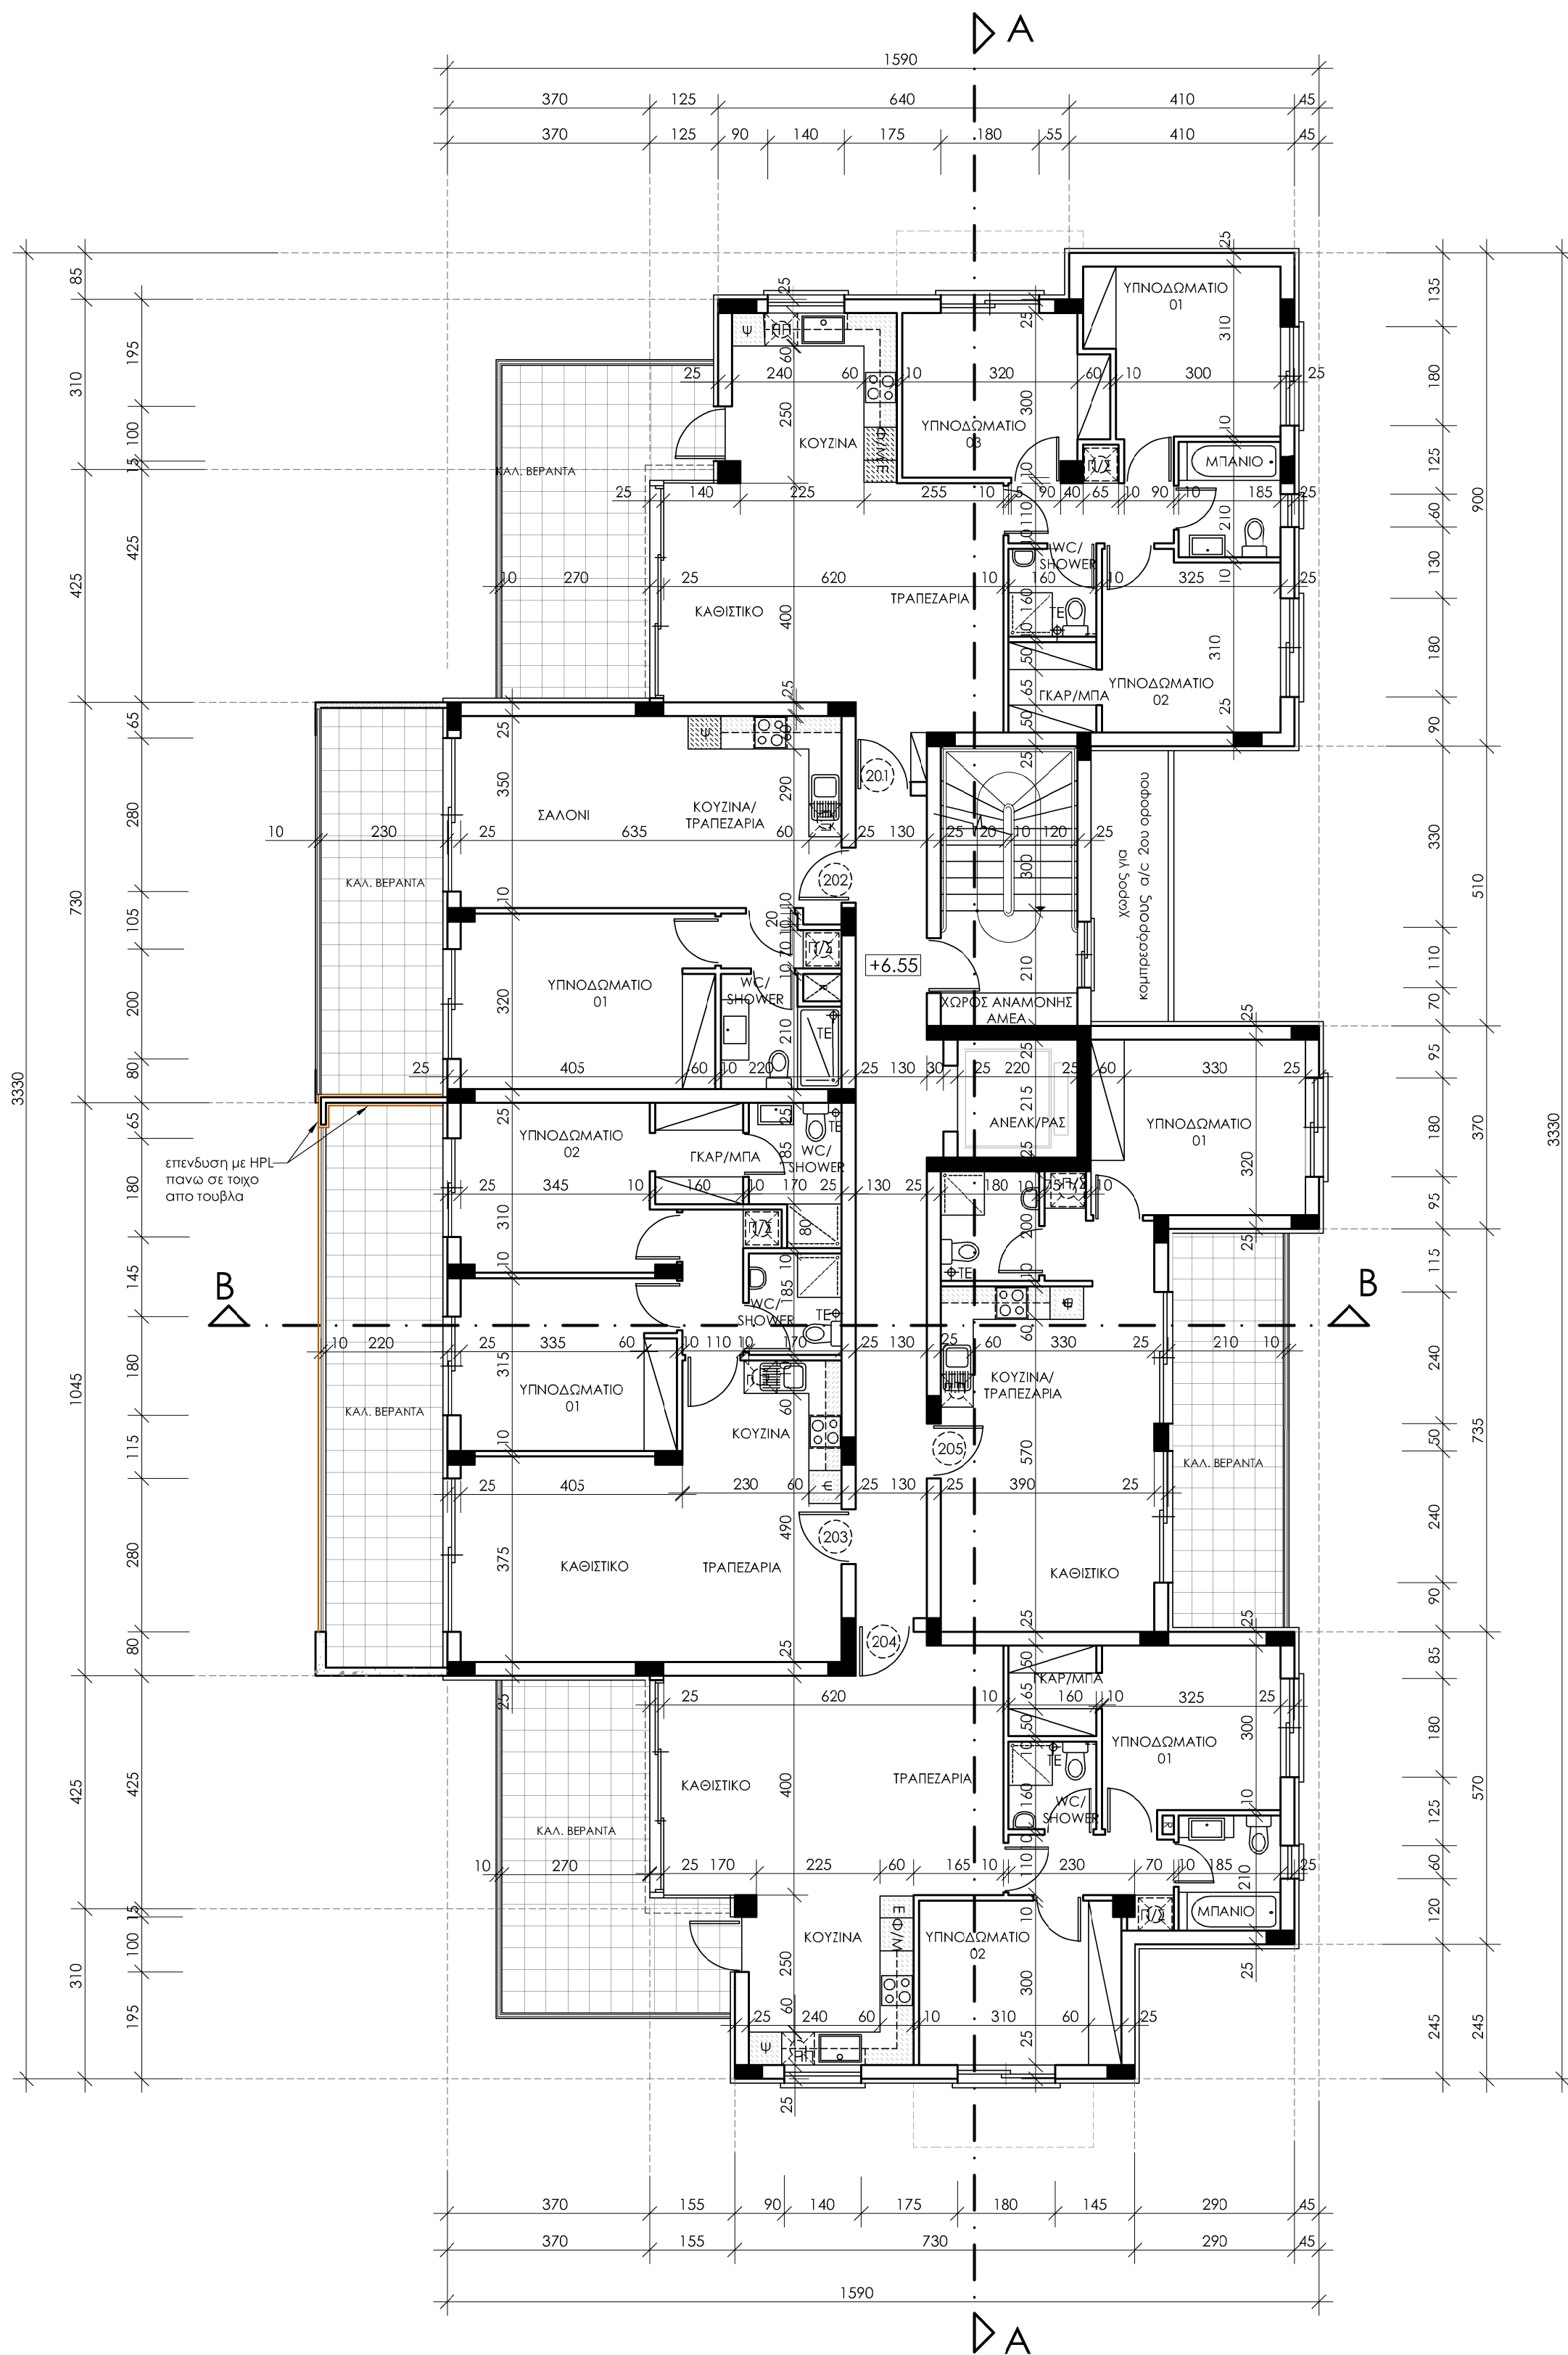

ΚΑΤΟΨΗ 2ου ΟΡΟΦΟΥ BLOCK A

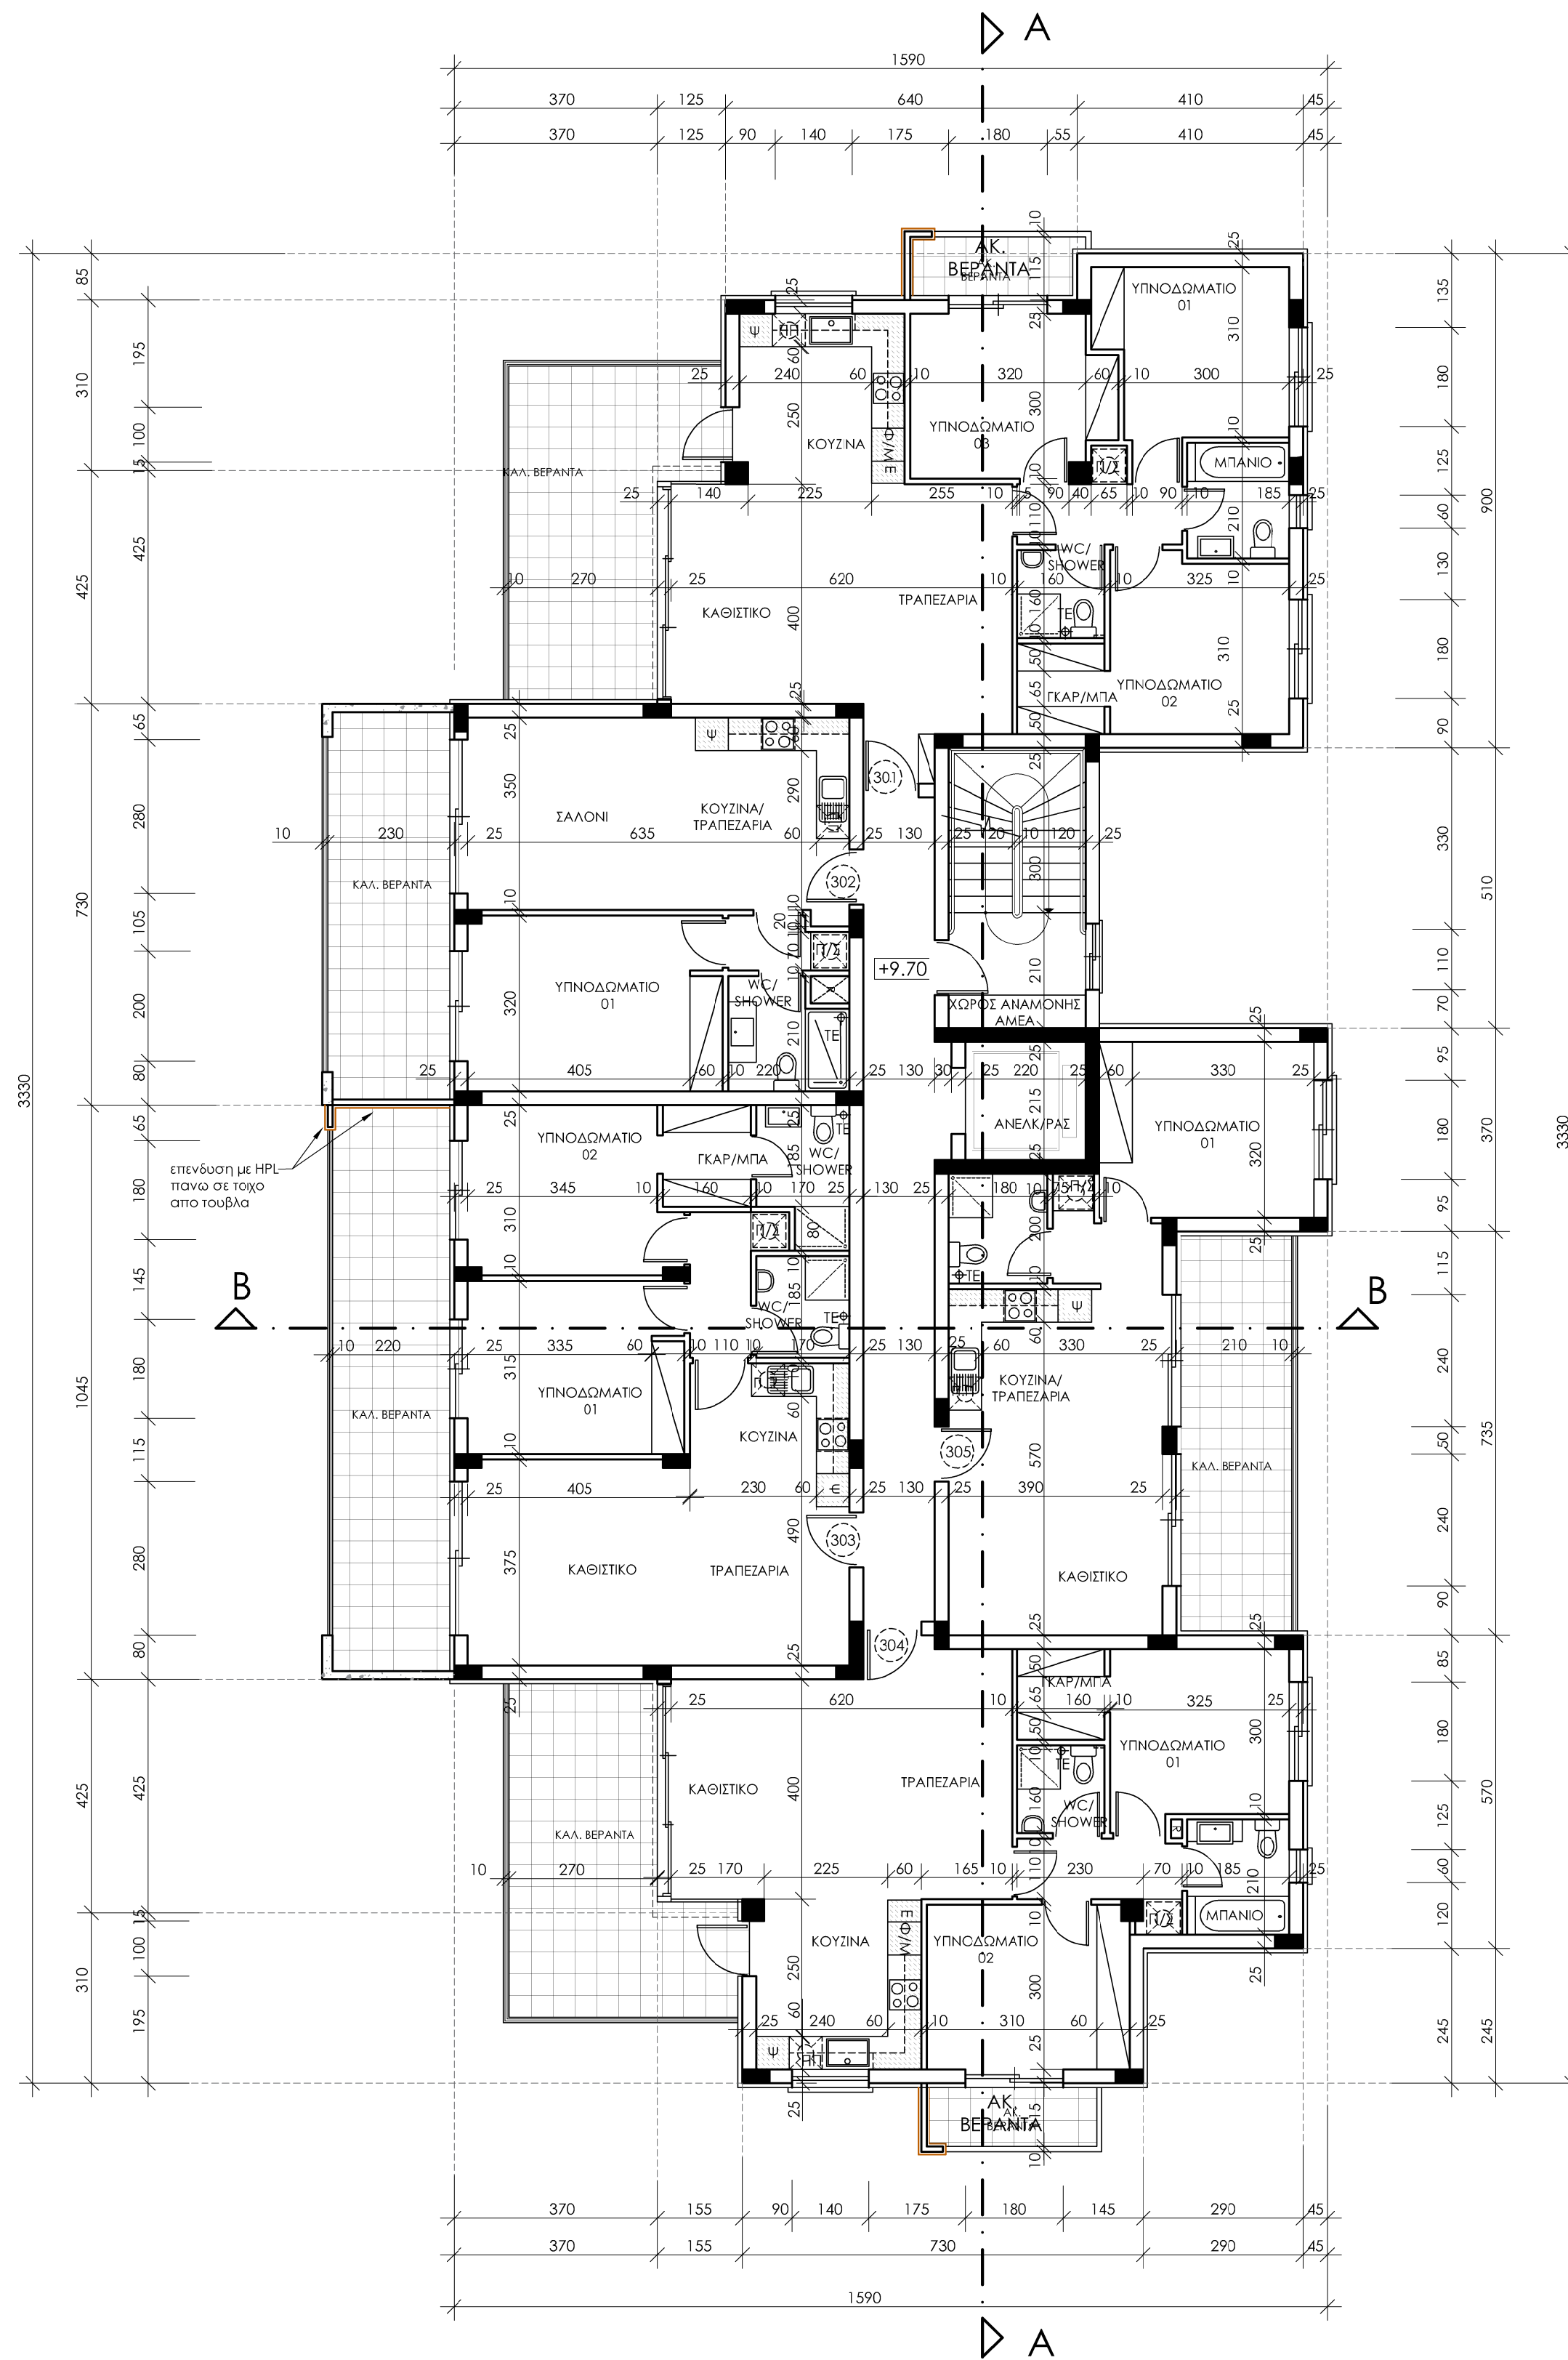

ΚΑΤΟΨΗ 3ου ΟΡΟΦΟΥ BLOCK A

series of drawings / σειρά σχεδίων ΠΟΛΕΟΔΟΜΙΑ & ΔΙΑΒΟΥΛΕΥΣΕΙΣ ΜΕ ΔΗΜΟΤΙΑ ΕΡΓΑ, ΤΙΜΗΜΑ ΕΡΓΑΣΙΑΣ & Α.Μ.Κ.	date / ημερομηνία 22/10/2024	number / αριθμός 01
job title / τίτλος έργου MAMAS EAGLE GARDENS by EVAMEK DEVELOPMENT LTD BLOCK A	scale / κλίμακα 1:100	date / ημερομηνία 6/2024
drawing title / τίτλος σχεδίου ΚΑΤΟΨΗ 2ου & 3ου ΟΡΟΦΟΥ	drawn / σχεδίασθηκε Χ.Τ. Μ.Κ.	checked / ελέγχθηκε Α.Τ.
job no / αριθμός έργου Α.Φ. 2024/01	drawing no / αριθμός σχεδίου A2	



Tzionis Architects
+ Associates

79, Nikou Pattichi, 3070 Limassol
T:0035725336855, 0035725818018
F:0035725387083
E:antonis.tzionis@cytanet.com.cy
FB:tzionisarchitects