


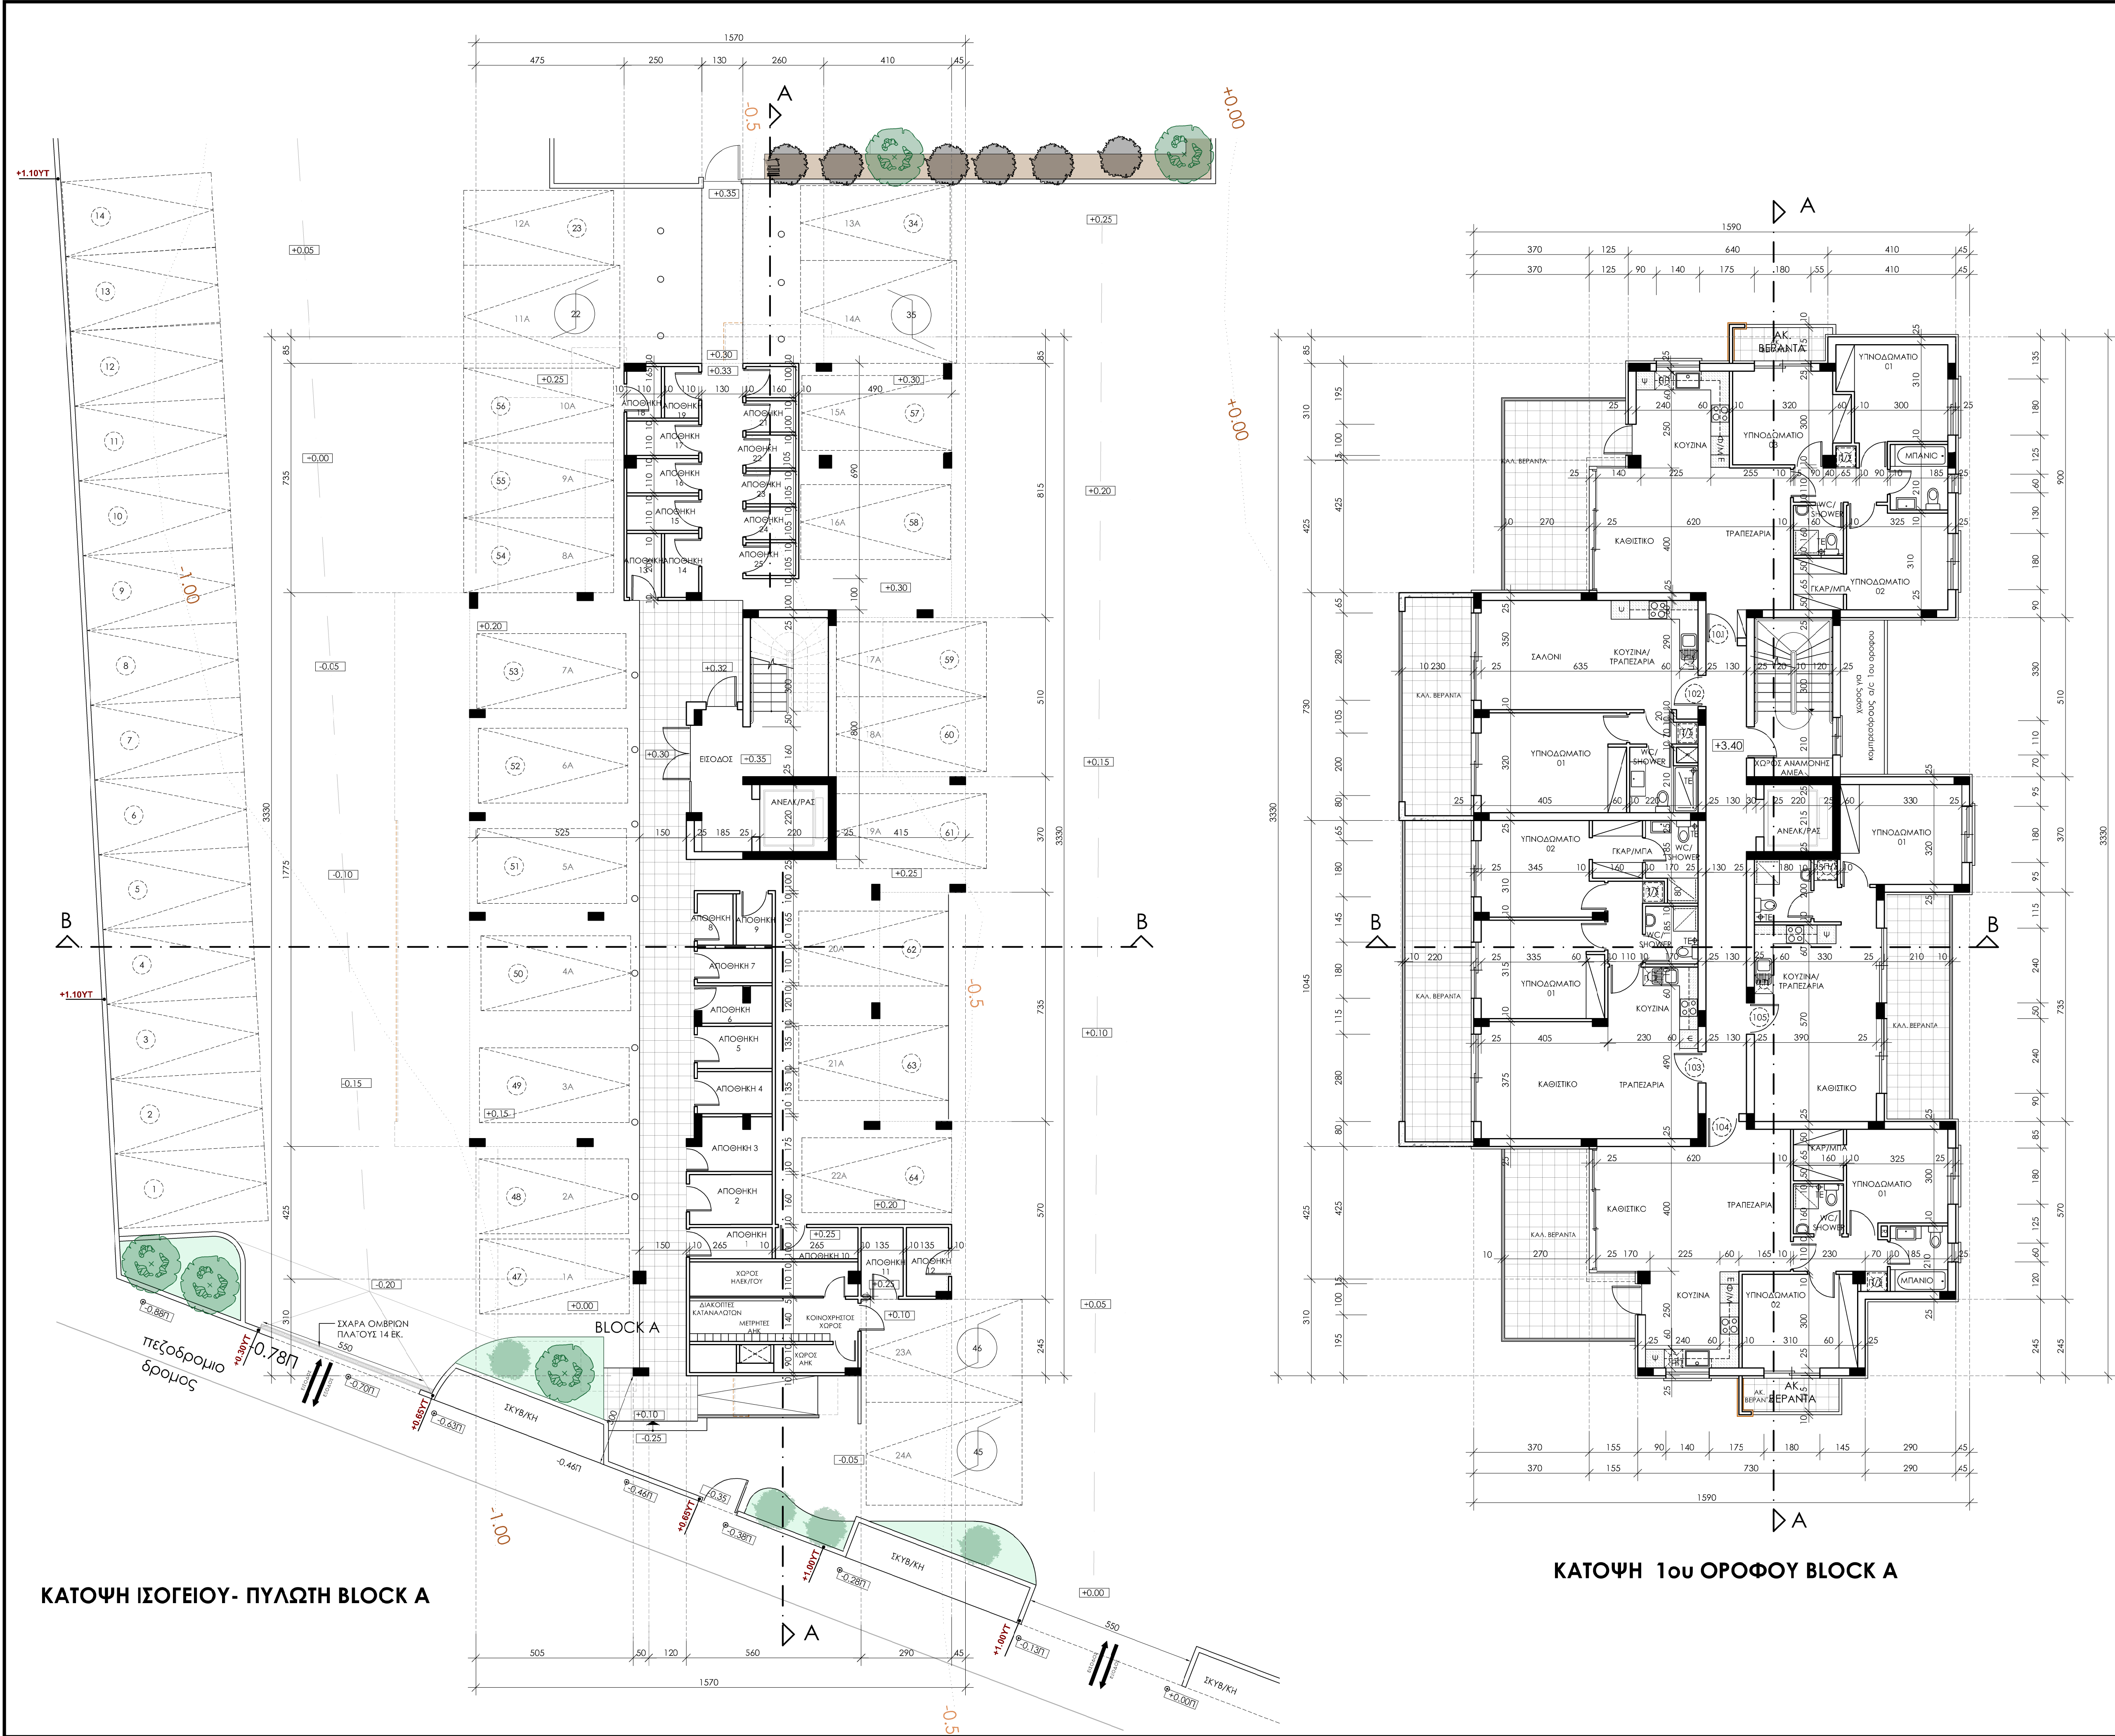

ΣΗΜΕΙΩΣΕΙΣ:

↑ υφιστάμενο υψόμετρο
□ προτεινόμενο υψόμετρο που αναφέρεται στο τελειωμένο πάτωμα

Φ.Τ.Ε. τεχνητός εξασρισμός
Π/Σ πλυντήριο - στεγνωτήριο

series of drawings / σειρά σχεδίων
ΠΟΛΕΟΔΟΜΙΑ & ΔΙΑΒΟΥΛΕΥΣΕΙΣ ΜΕ ΔΗΜΟΤΙΑ ΕΡΓΑ, ΤΙΜΗΜΑ ΕΡΓΑΣΙΑΣ & Α.Μ.Κ.

date / ημερομηνία
22/10/2024

number / αριθμός
01

job title / τίτλος έργου
MAMAS EAGLE GARDENS
by
EVAMEK DEVELOPMENT LTD
BLOCK A

scale / κλίμακα
1:100

date / ημερομηνία
6/2024

drawing title / τίτλος σχεδίου
ΚΑΤΟΨΗ ΙΣΟΓΕΙΟΥ & 1ου ΟΡΟΦΟΥ

drawn / σχεδίασθηκε
Χ.Τ. Μ.Κ.

job no / αριθμός έργου
Α.Φ. 2024/01

drawing no / αριθμός σχεδίου
A1

checked / ελέγχθηκε
Α.Τ.

Tzionis Architects
+ Associates

79, Nikou Pattichli, 3070 Limassol
T:0035725336855, 0035725818018
F:0035725387083
E:antonis.tzionis@cytanet.com.cy
FB: @tzionisarchitects