



ΣΗΜΕΙΩΣΕΙΣ:

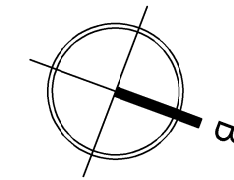

- ↑ υψιστάμενο υψόμετρο
□ προτεινόμενο υψόμετρο που αναφέρεται στο τελειωμένο πάτωμα
Φ.Τ.Ε. τεχνητός εξερισμός
Π/Σ πλυντήριο - στεγνωτήριο

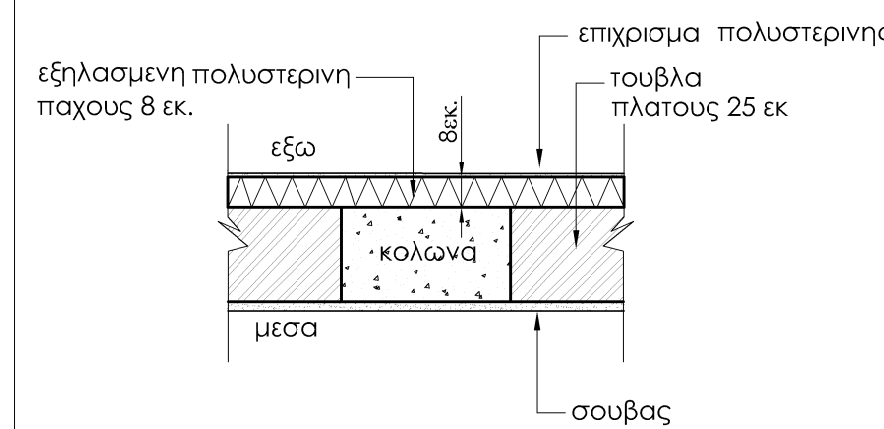


Λεπτομερεια εξωτερικής τοιχοποιίας 25 εκ.
σε οριζόντια τομή κλ. 1:20

series of drawings / σειρά σχεδίων ΠΟΛΕΟΔΟΜΙΑ & ΔΙΑΒΟΥΛΕΥΣΕΙΣ ΜΕ ΔΗΜΟΤΙΑ ΕΡΓΑ, ΤΙΜΗΜΑ ΕΡΓΑΣΙΑΣ & ΑΜΚ	date / ημερομηνία 22/10/2024	number / αριθμός 01
job title / τίτλος έργου MAMAS EAGLE GARDENS by EYAMEK DEVELOPMENT LTD BLOCK A	scale / κλίμακα 1:100	date / ημερομηνία 6/2024
drawing title / τίτλος σχεδίου ΚΑΤΩΦΗ 4ου & 5ου ΟΡΟΦΟΥ	drawn / σχεδίασθηκε Χ.Τ. Μ.Κ.	checked / ελέγχθηκε Α.Τ.
job no / αριθμός έργου Α.Φ. 2024/01	drawing no / αριθμός σχεδίου A3	




Tzionis Architects
+ Associates

79, Nikou Pattichli, 3070 Limassol
T:0035725336855, 0035725818018
F:0035725387083
E:antonis.tzionis@cytanet.com.cy
FB:tzionisarchitects

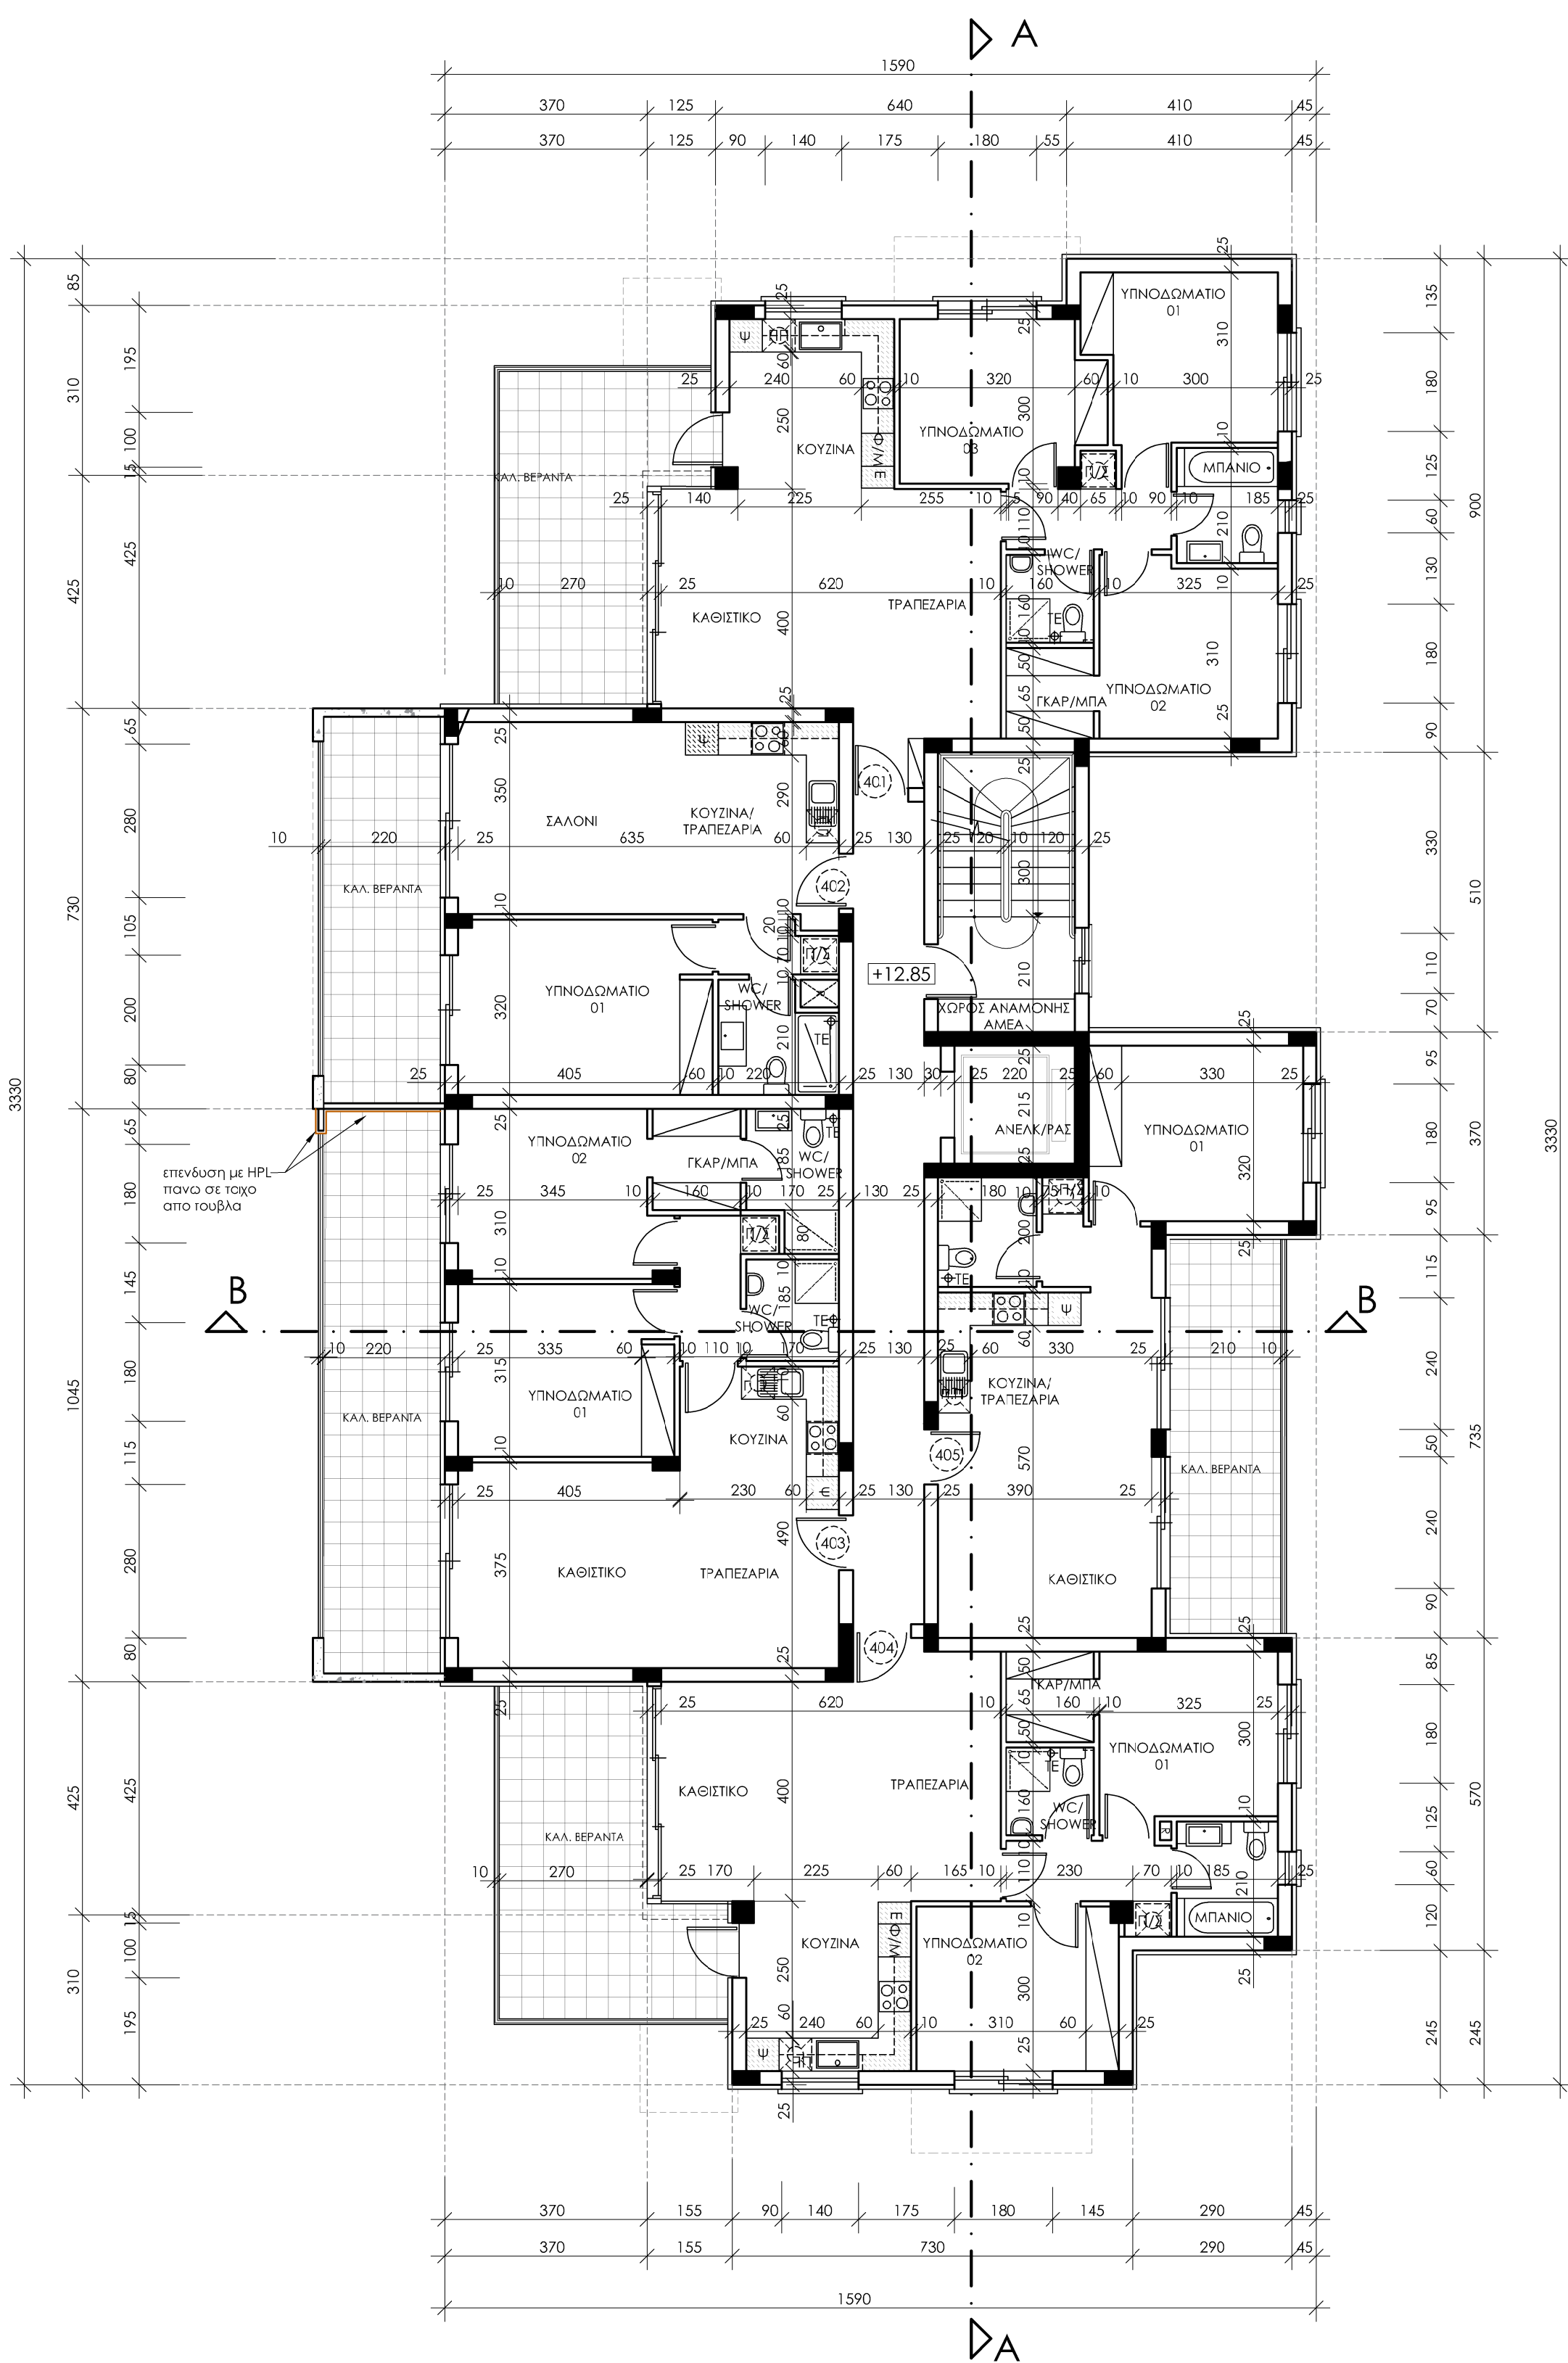

ΚΑΤΩΦΗ 4ου ΟΡΟΦΟΥ BLOCK A

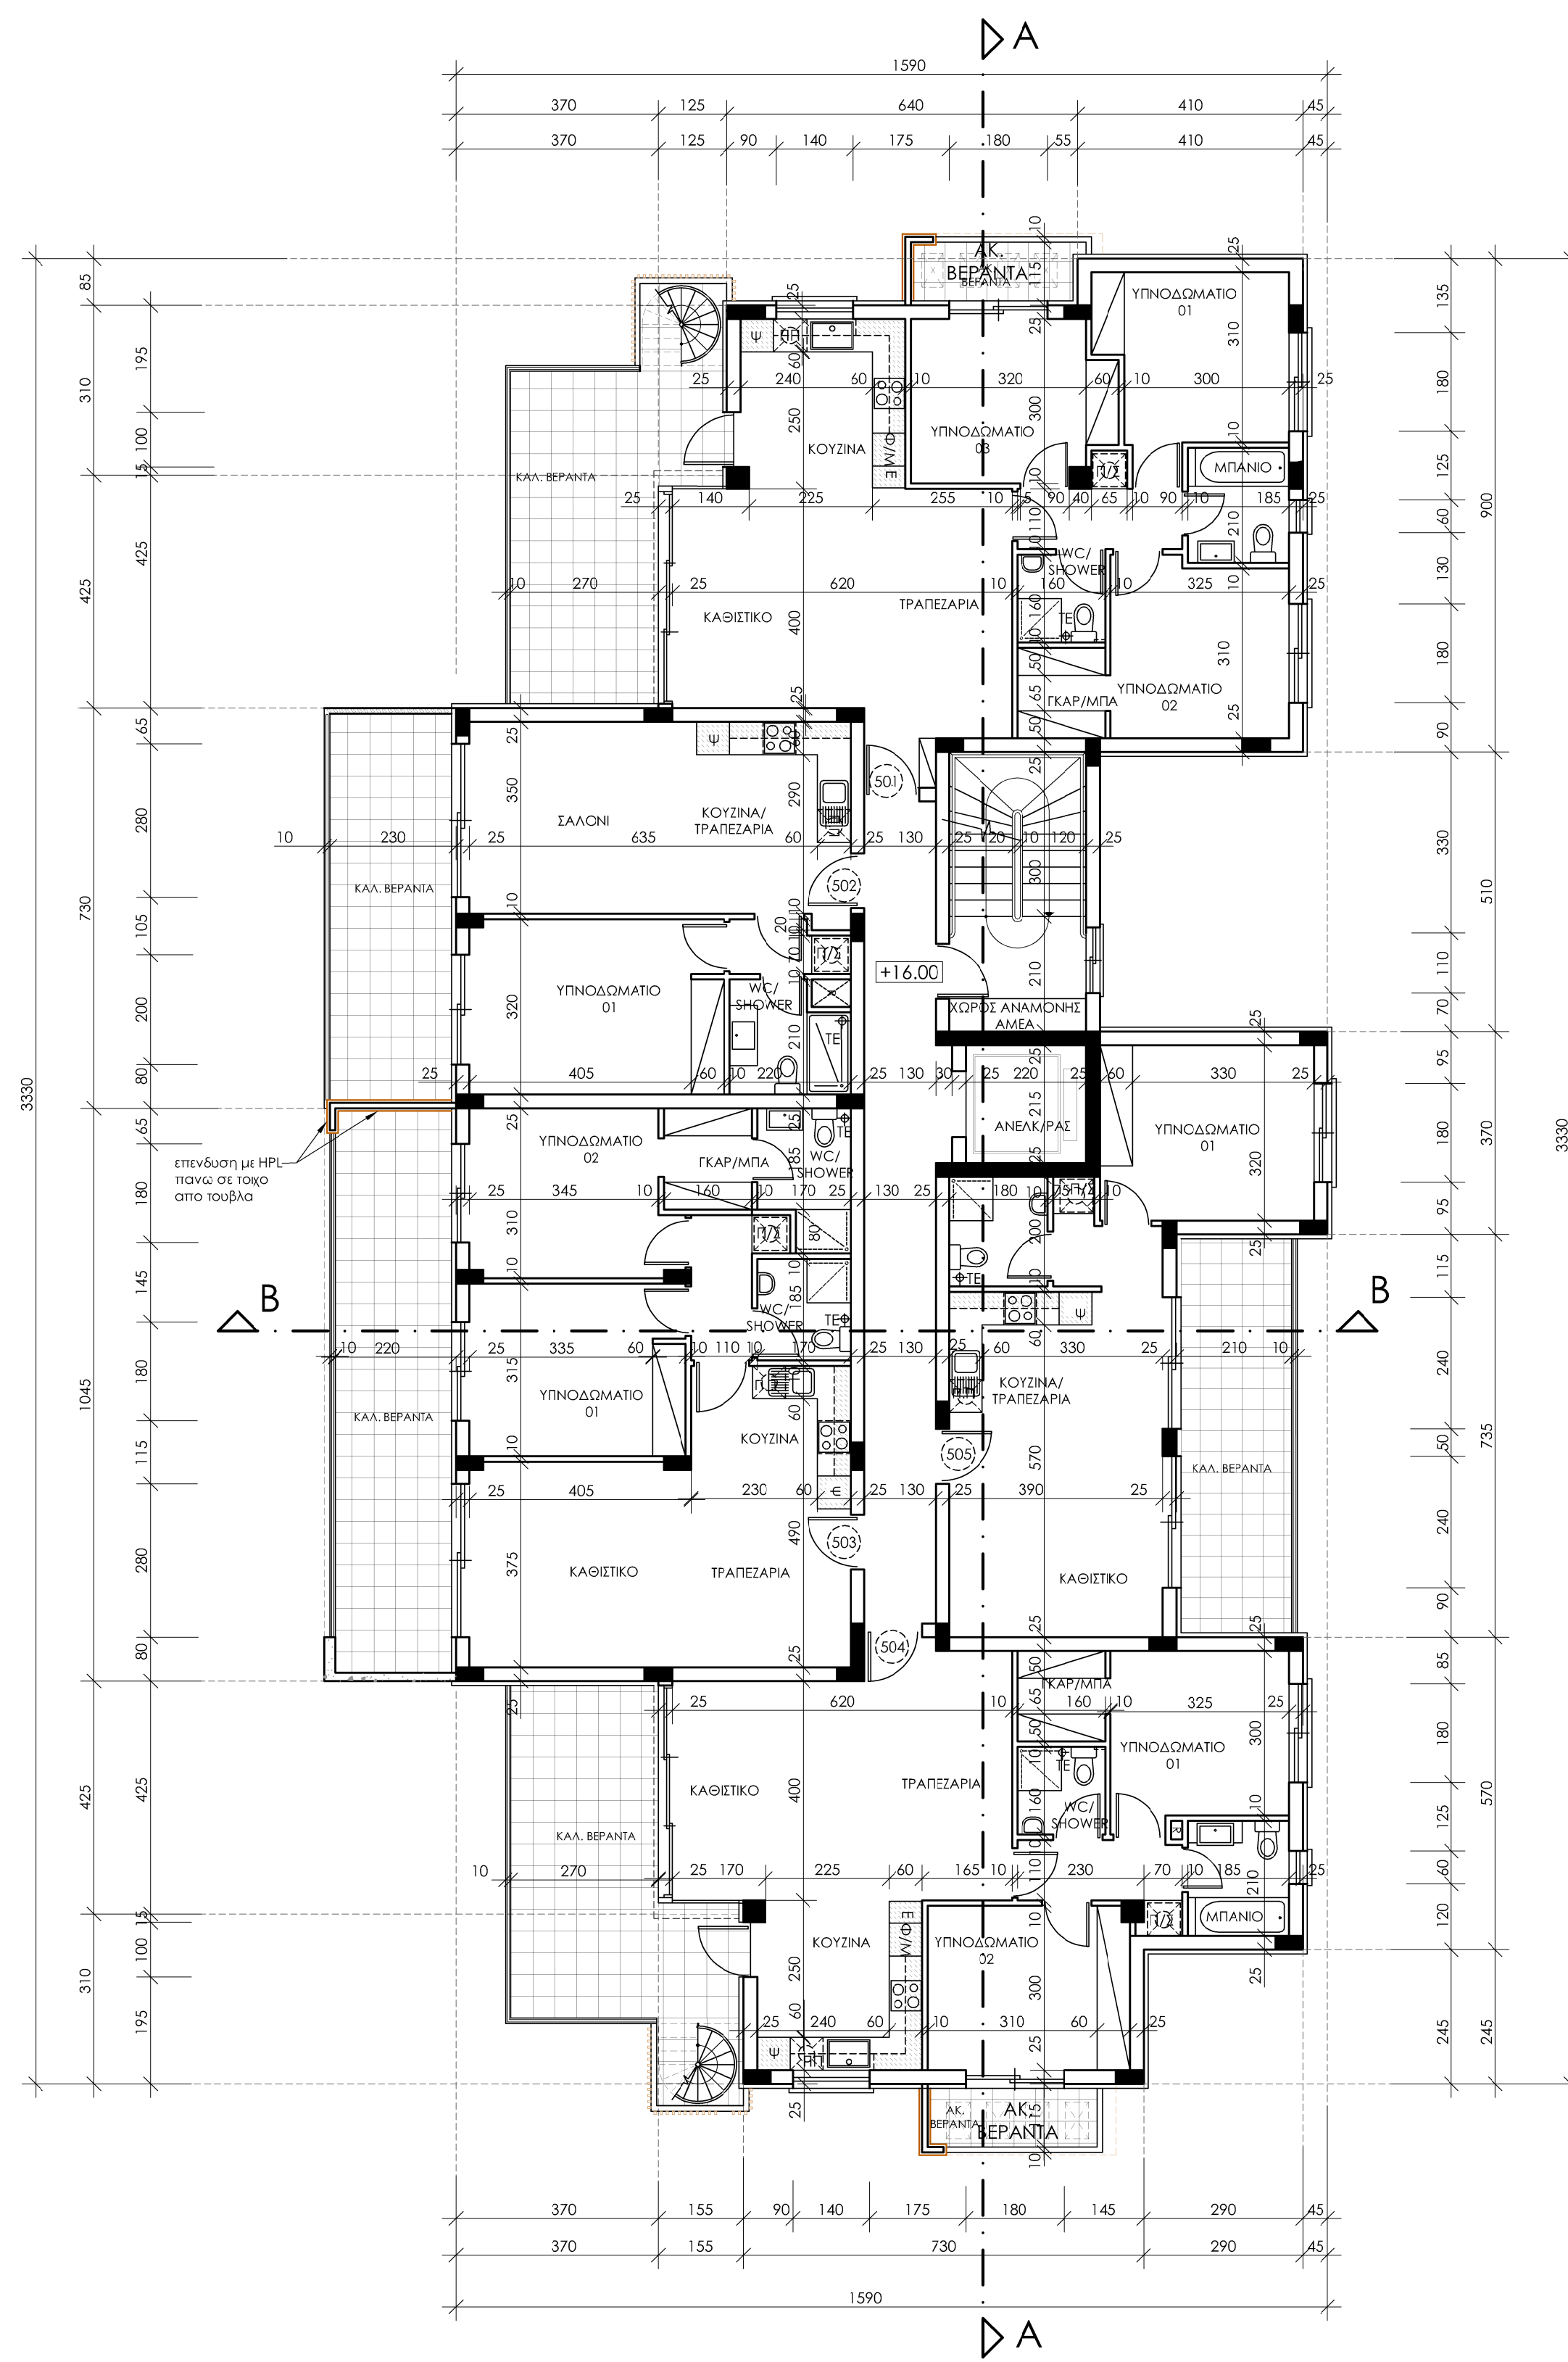

ΚΑΤΩΦΗ 5ου ΟΡΟΦΟΥ BLOCK A